სათავო

მე-6 სართული

კომპიუტერული როზეტების
განლაგების გეგმა

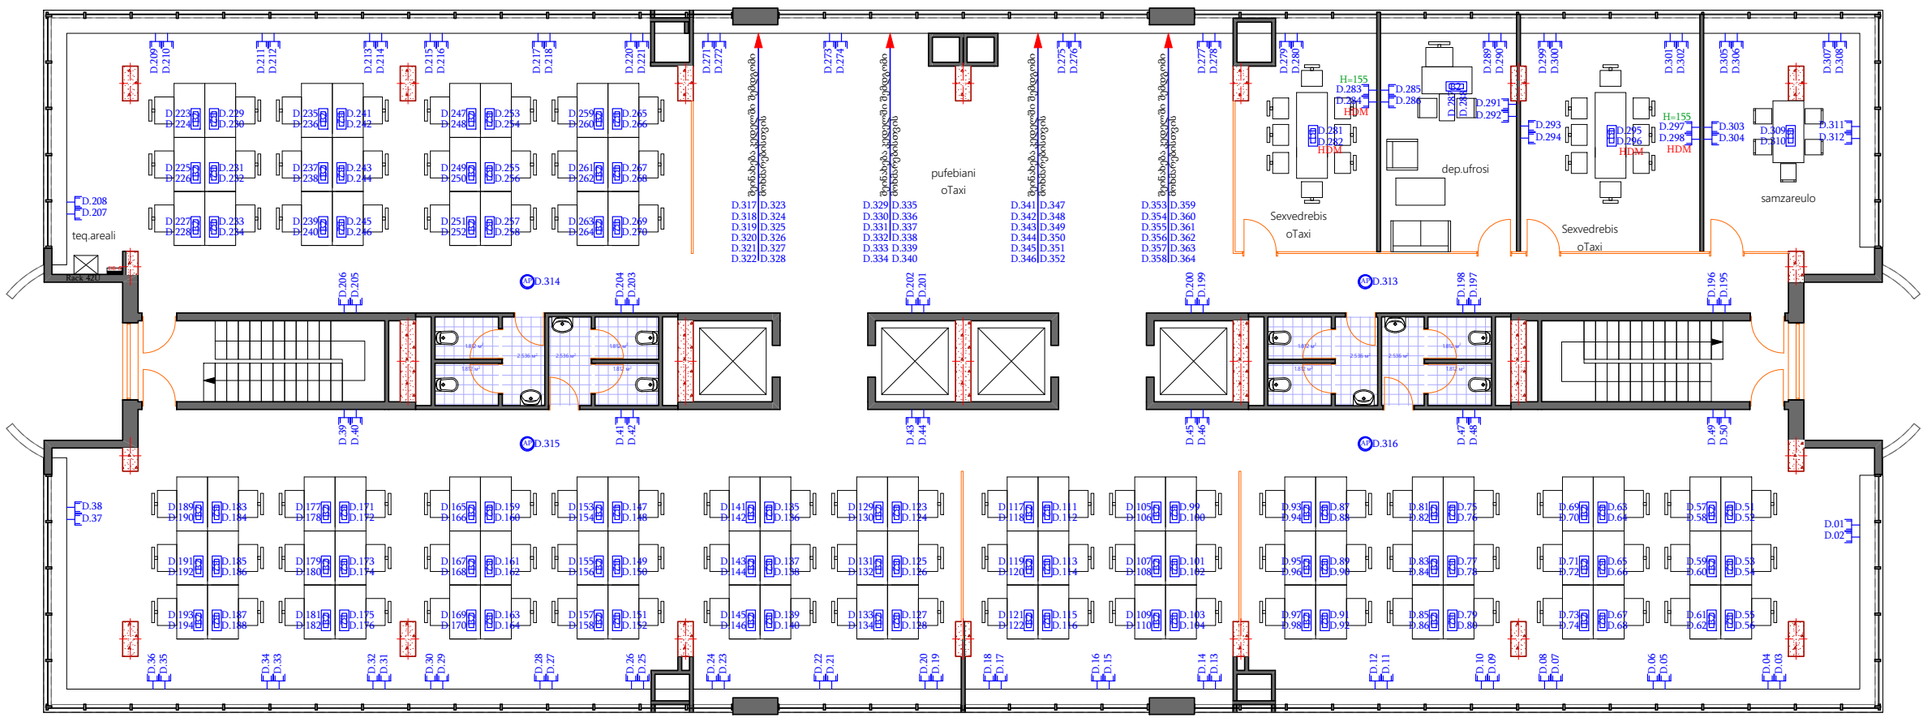

AA.3

D კომპიუტერული ქსელის როზეტი

AD ქსელის წერტილი (ვაიფაი)

B1 HDM
B1.1 ოპტიკის როზეტების კოლოფი

B2
B2.1 ოპტიკის როზეტების კოლოფი

Rack 19" 42U

DB მთავარი გამანაწილებელი ელექტრო ფარი

pirobiTi aRniSvnebi

SeniSvnebi

1. naxazze zomebi mocemulia santimetrebSi;

misamarTi:

pr.avtori	g. anjafariZe	
daamuSava	g. anjafariZe	

LIBERTY

arqiteqturuli nawili

naxazi:

stadia	maStabi	furc
muSa proeqti	1:125	