


ვენტილაციის და გათბობა-გაგრილების
დანადგარების განლაგების გეგმა

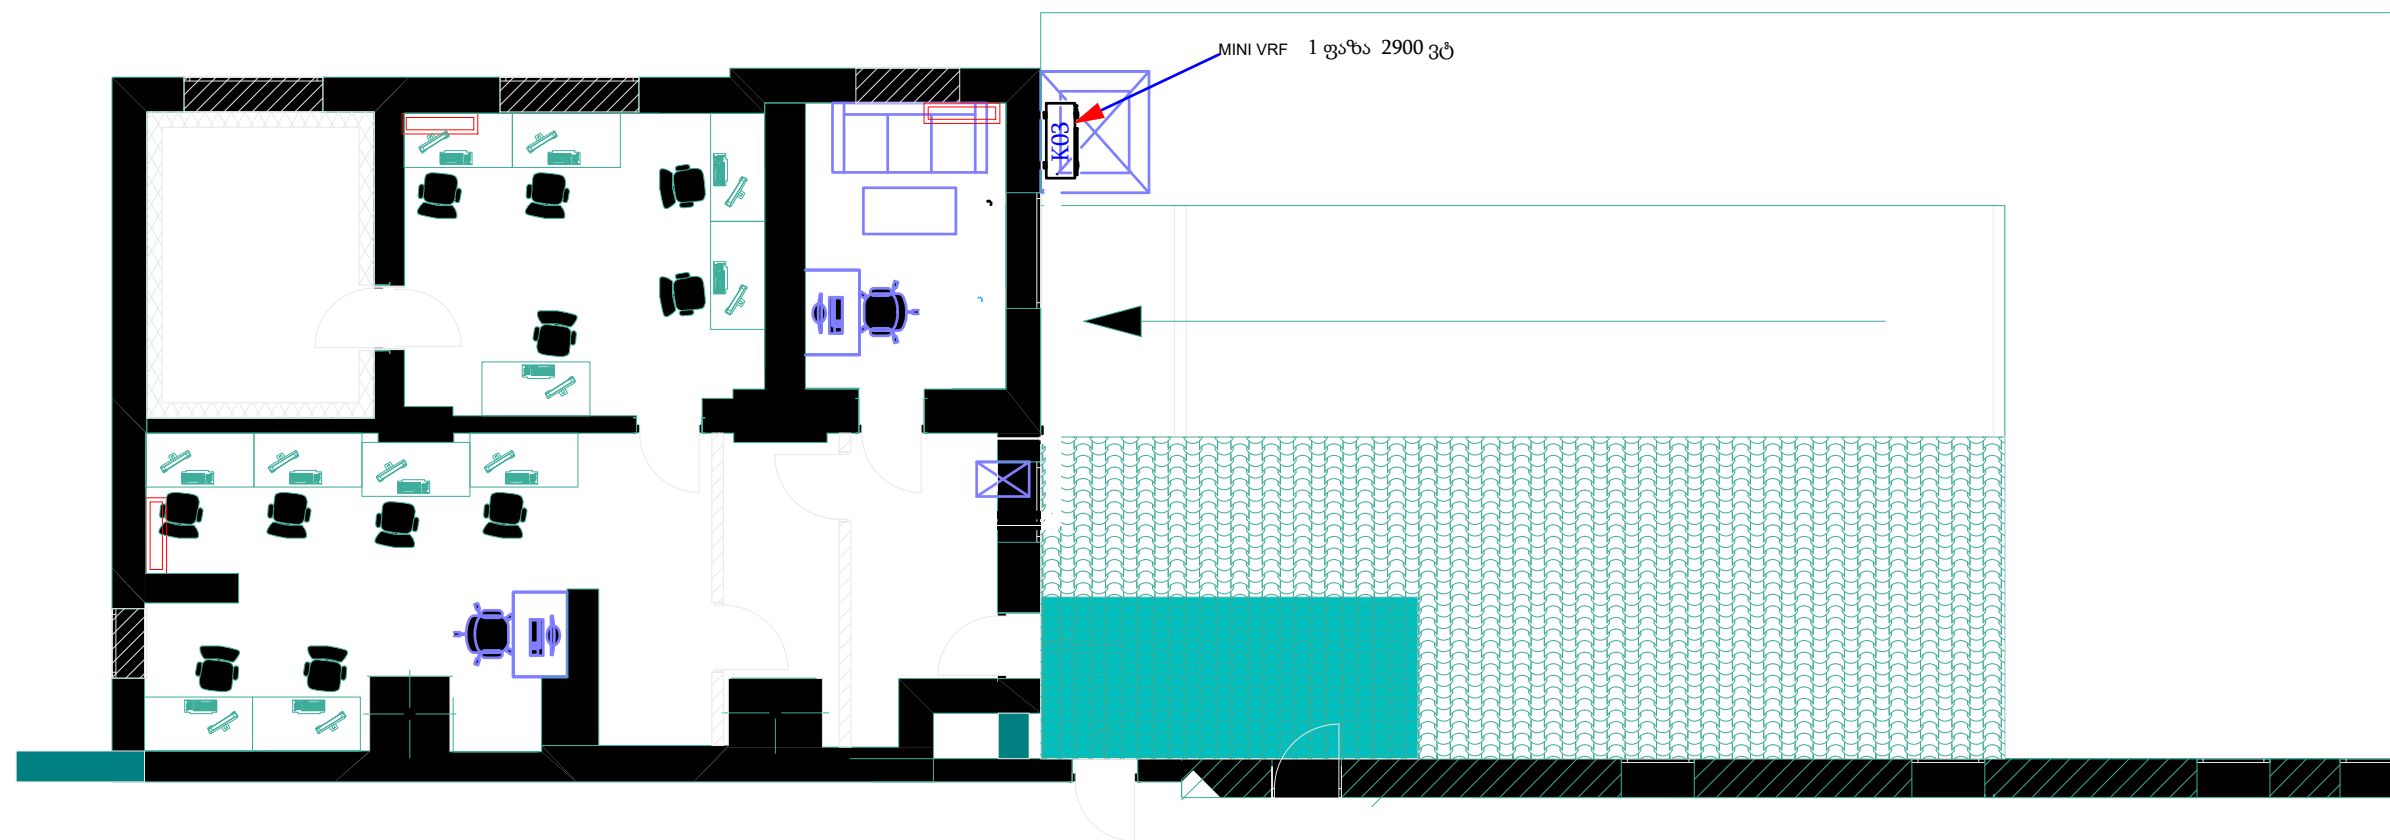

pirobiTi aRniSvnebi

1. gadamowmdes adgilze
zomebi

SeniSvnebi

1. naxazze zomebi mocemulia santimetrebSi

misamarTi:

pr.avtori

g. anjafariZe

daamuSava

g. anjafariZe

LIBERTY

arqiteqturuli nawili

	nayazi

stadia

maStabi

furc

muSa proeqti

1:100