


გლდანის საცავი

შტეტესელების განლაგების გეგმა

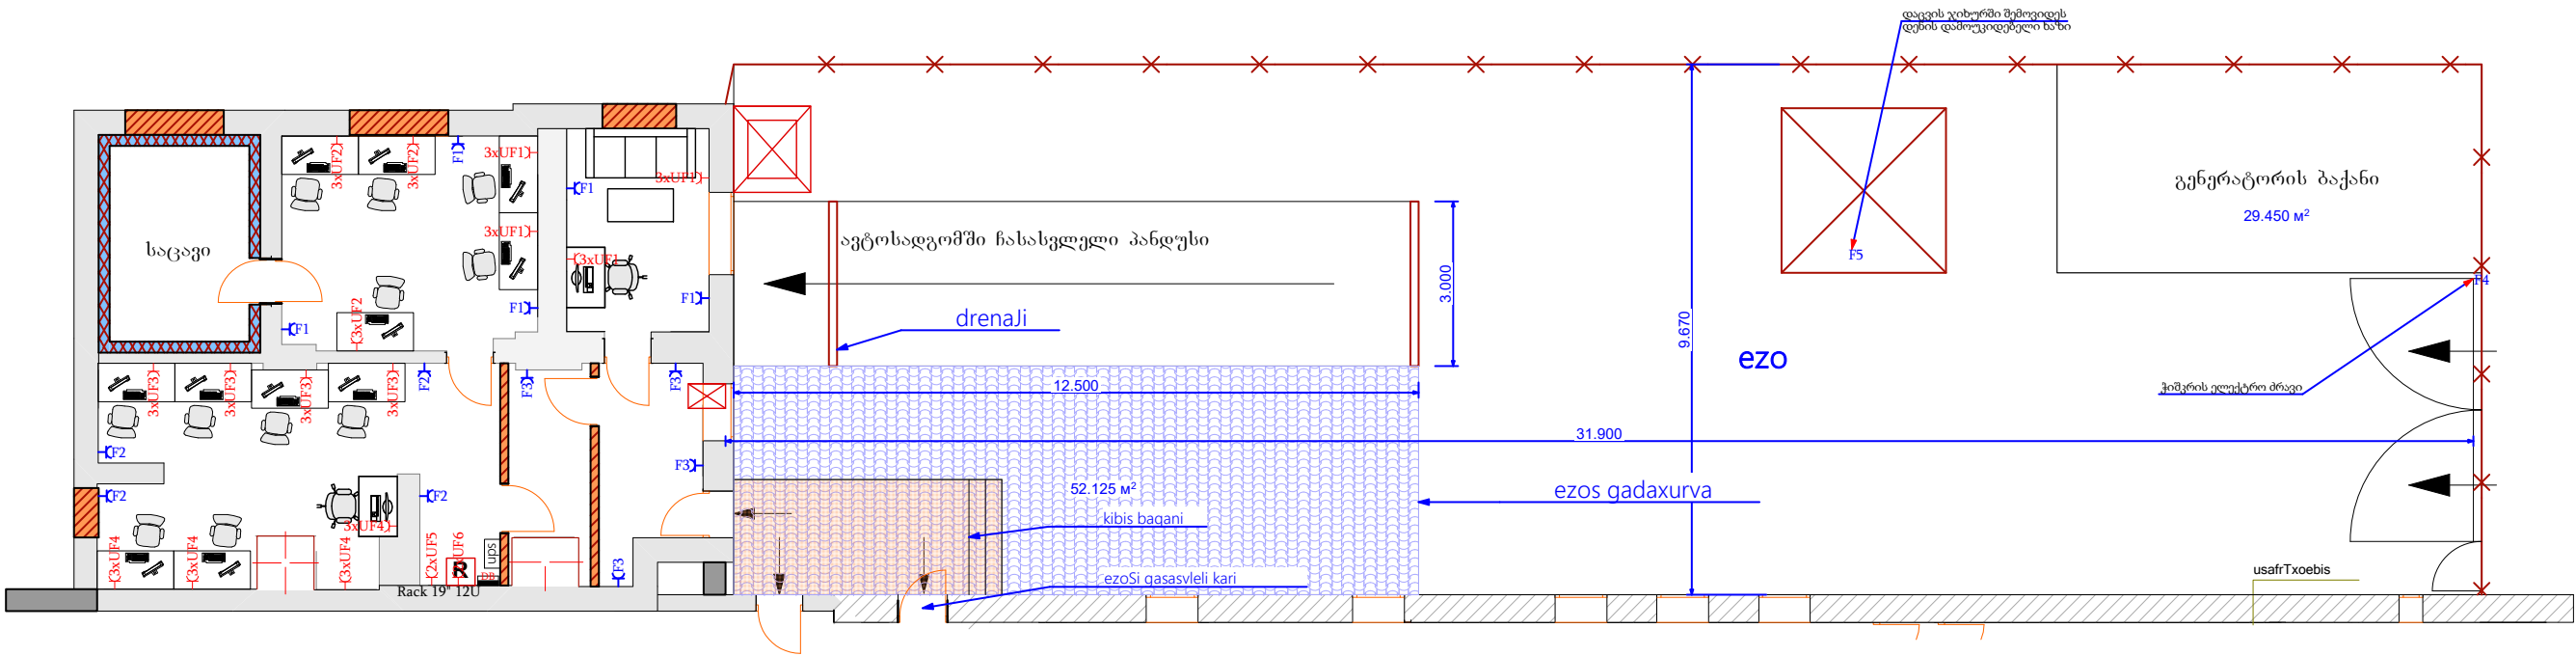

formati	Tbilisi 2018	
AA.3		
შტეტესელი დამიწების კონტაქტით		
Rack 12U		
უწყვეტი კვების წყარო		
მთავარი გამანაწილებელი ელექტრო ფარი		
პრობიტი არის		
1. gadamowmdes adgilze zomebi		
SeniSvnebi		
1. naxazze zomebi mocemulia santimetrebSi		
მომართი		
pr.avtoni	g. anjafariZe	
daamuSava	g. anjafariZe	
LIBERTY		
arqiteqturuli nawili		
ნახაზი		
stadia	maStabi	furc
muSa proeqti	1:100	