

დანინ დონატის ჯიხურის არქიტექტურული პროექტი

დამკვეთი: სს "დი ელ ბი საქართველო" ს/ნ 404917131



არქიტექტორი:


 გ. ლარკიბაშვილი

2018 წ.

DUNKIN DONUT'S ღიბურის ტექნოლოგიური გეგმა

სასარგებლო ფართი: 16.95 M²

საერთო ფართი ჯალაბის ჩათვლით: 19.00 M²

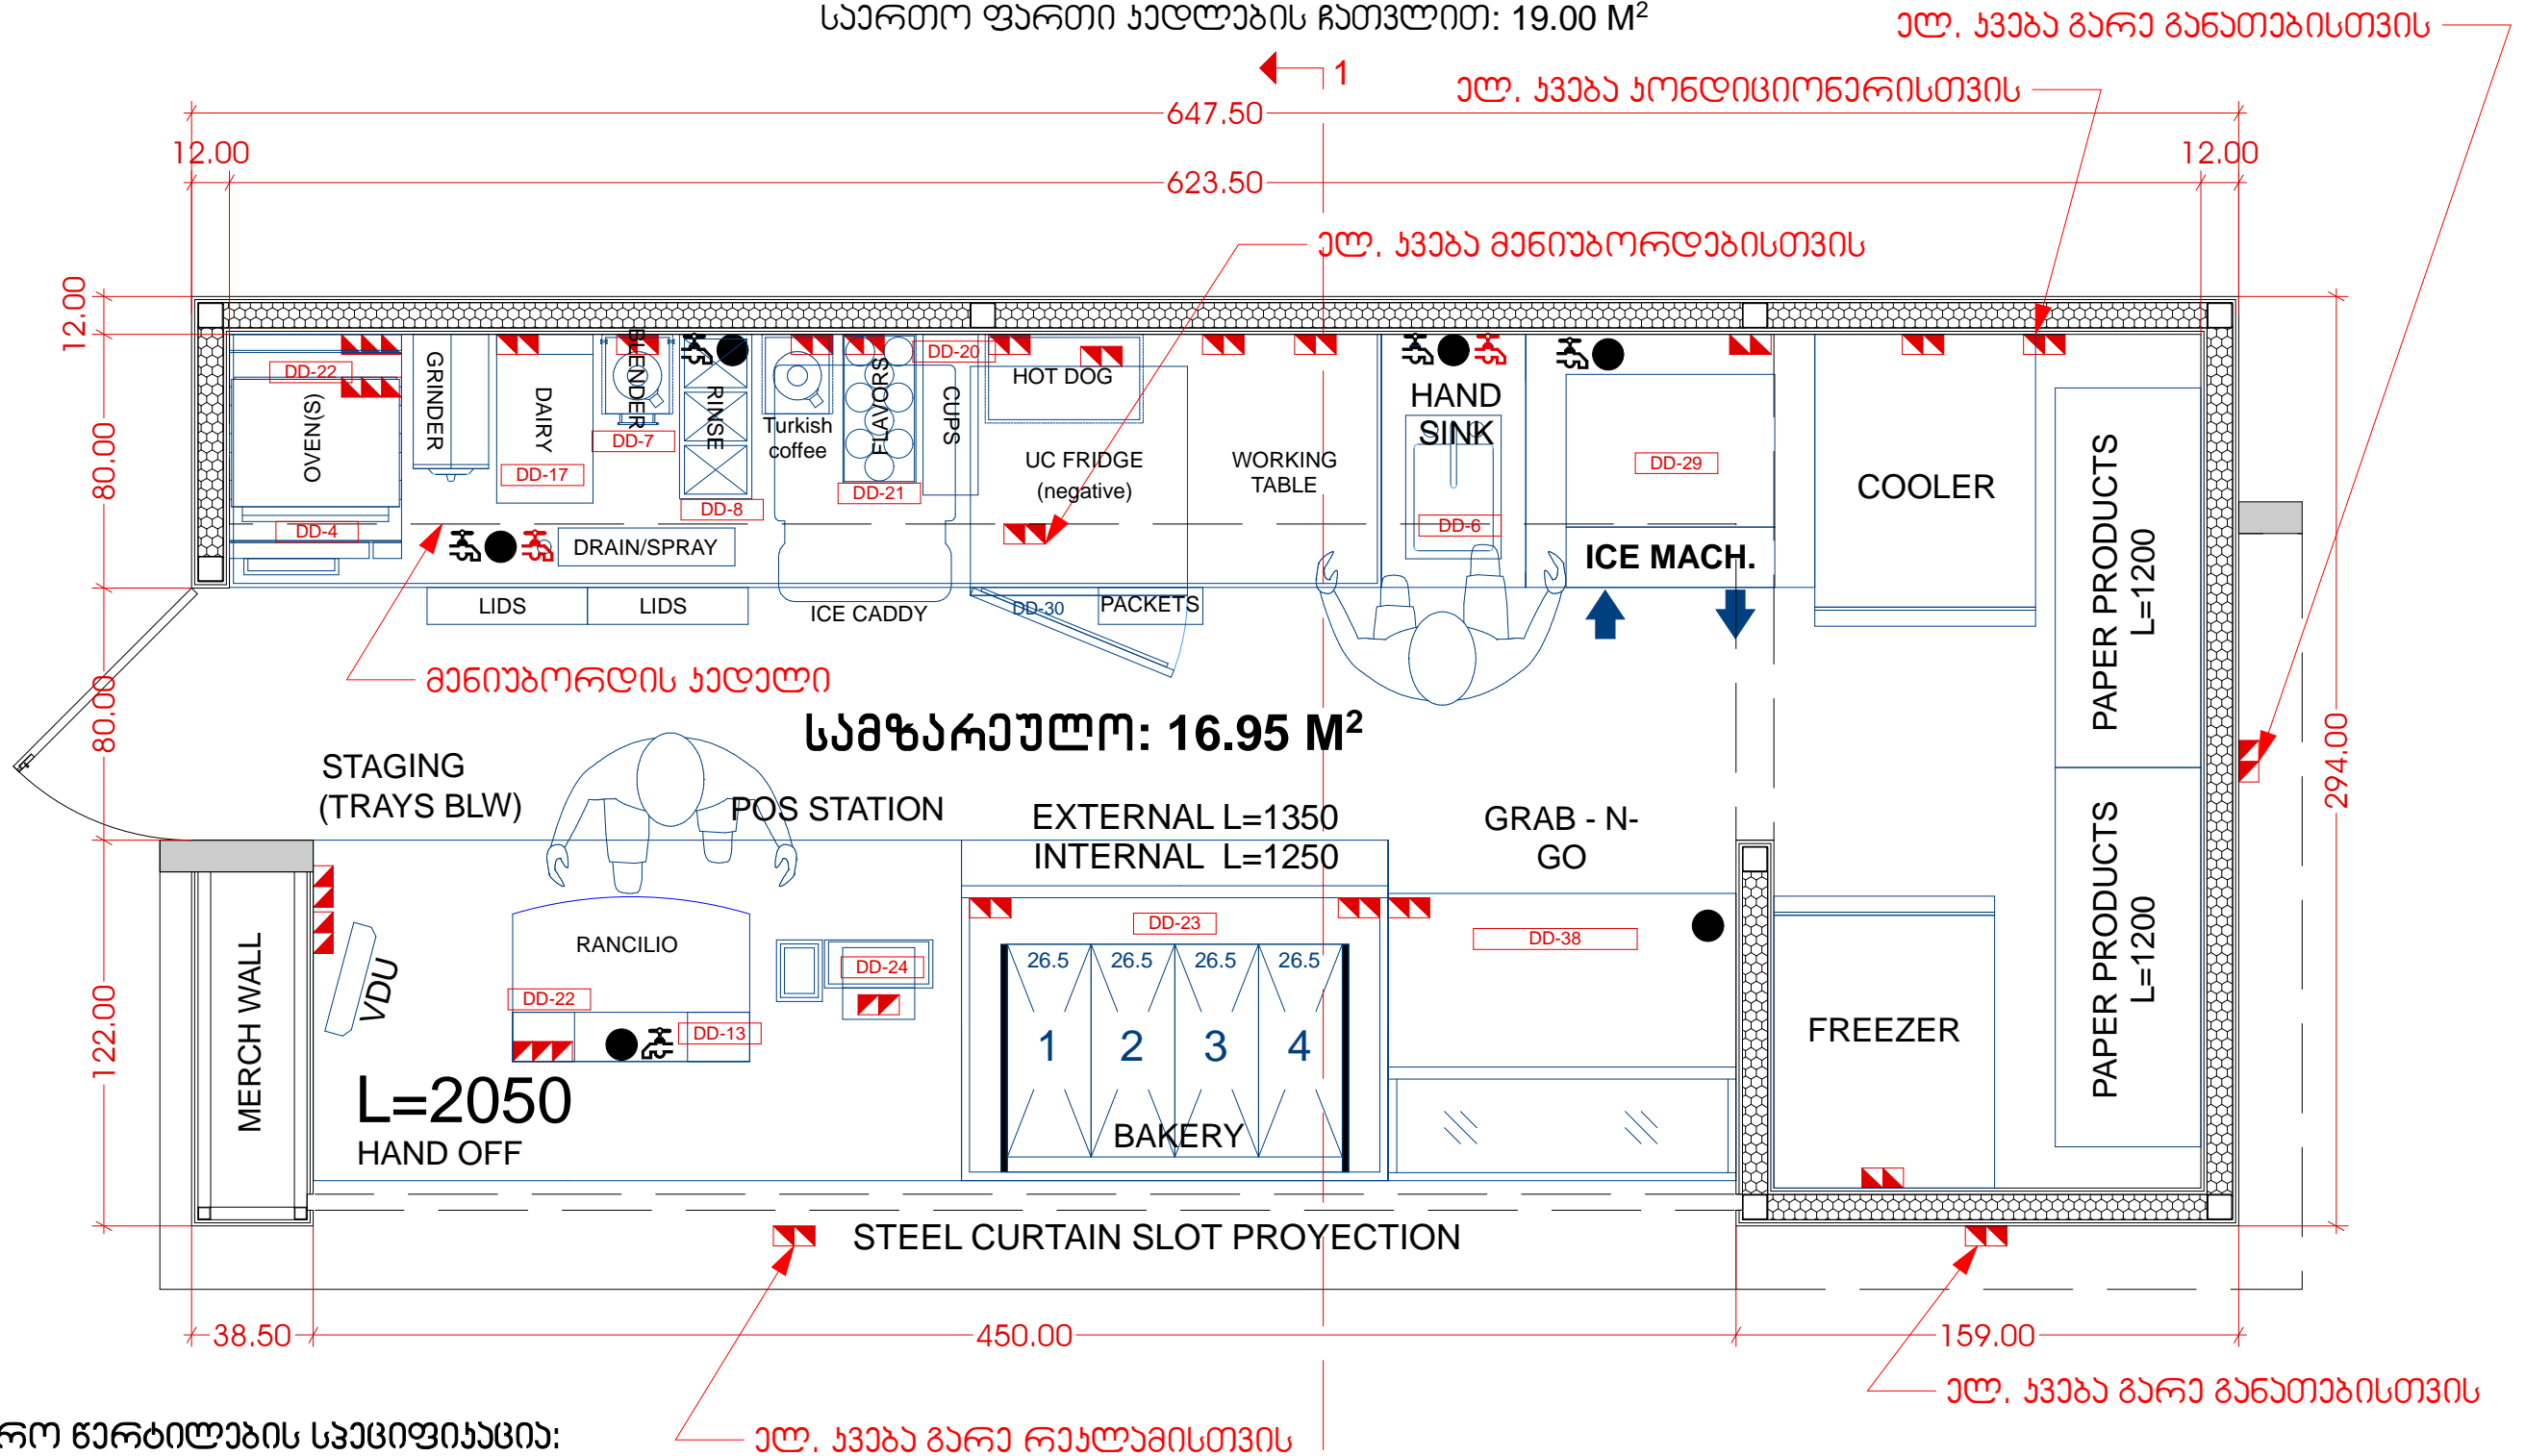

საინჟინერო ნორმების სპეციფიკაცია:


- ☞ ცივი წყალი 1/2" ☑ 3 ფუზა
- დრენაჟი 50მმ ☑ ფუზა ნოლი
- ☞ ცხელი წყალი 1/2"

ფორმატი A-3	პროექტი ავტორი:	შენიშვნა: როგორც კი * დამონტაჟდეს 1.10 მ სიმაღლეზე	პროექტის სახელწოდება: დანკინ დონატსის ღიბური	ნახაზი: ტექნოლოგიური გეგმა	თანამშრომლობა არქიტექტორი	გვარი ბ. ლარიკაშვილი	სამშრომლობა 	სტადია ფურცელი ფურცელზე		DD
დაკვეთის №			მისამართი:					თარიღი		
დღეგრძელის სახელი								2018 წ.		
			დამკვეთი: სს "დი ელ ბი საქართველო" ს/კ 404917131							

DUNKIN DONUT'S ჯიხურის საპროექტო გეგმა

სასარგებლო ფართი: 16.95 M²


საერთო ფართი ხაღლაბის ჩათვლით: 19.00 M²

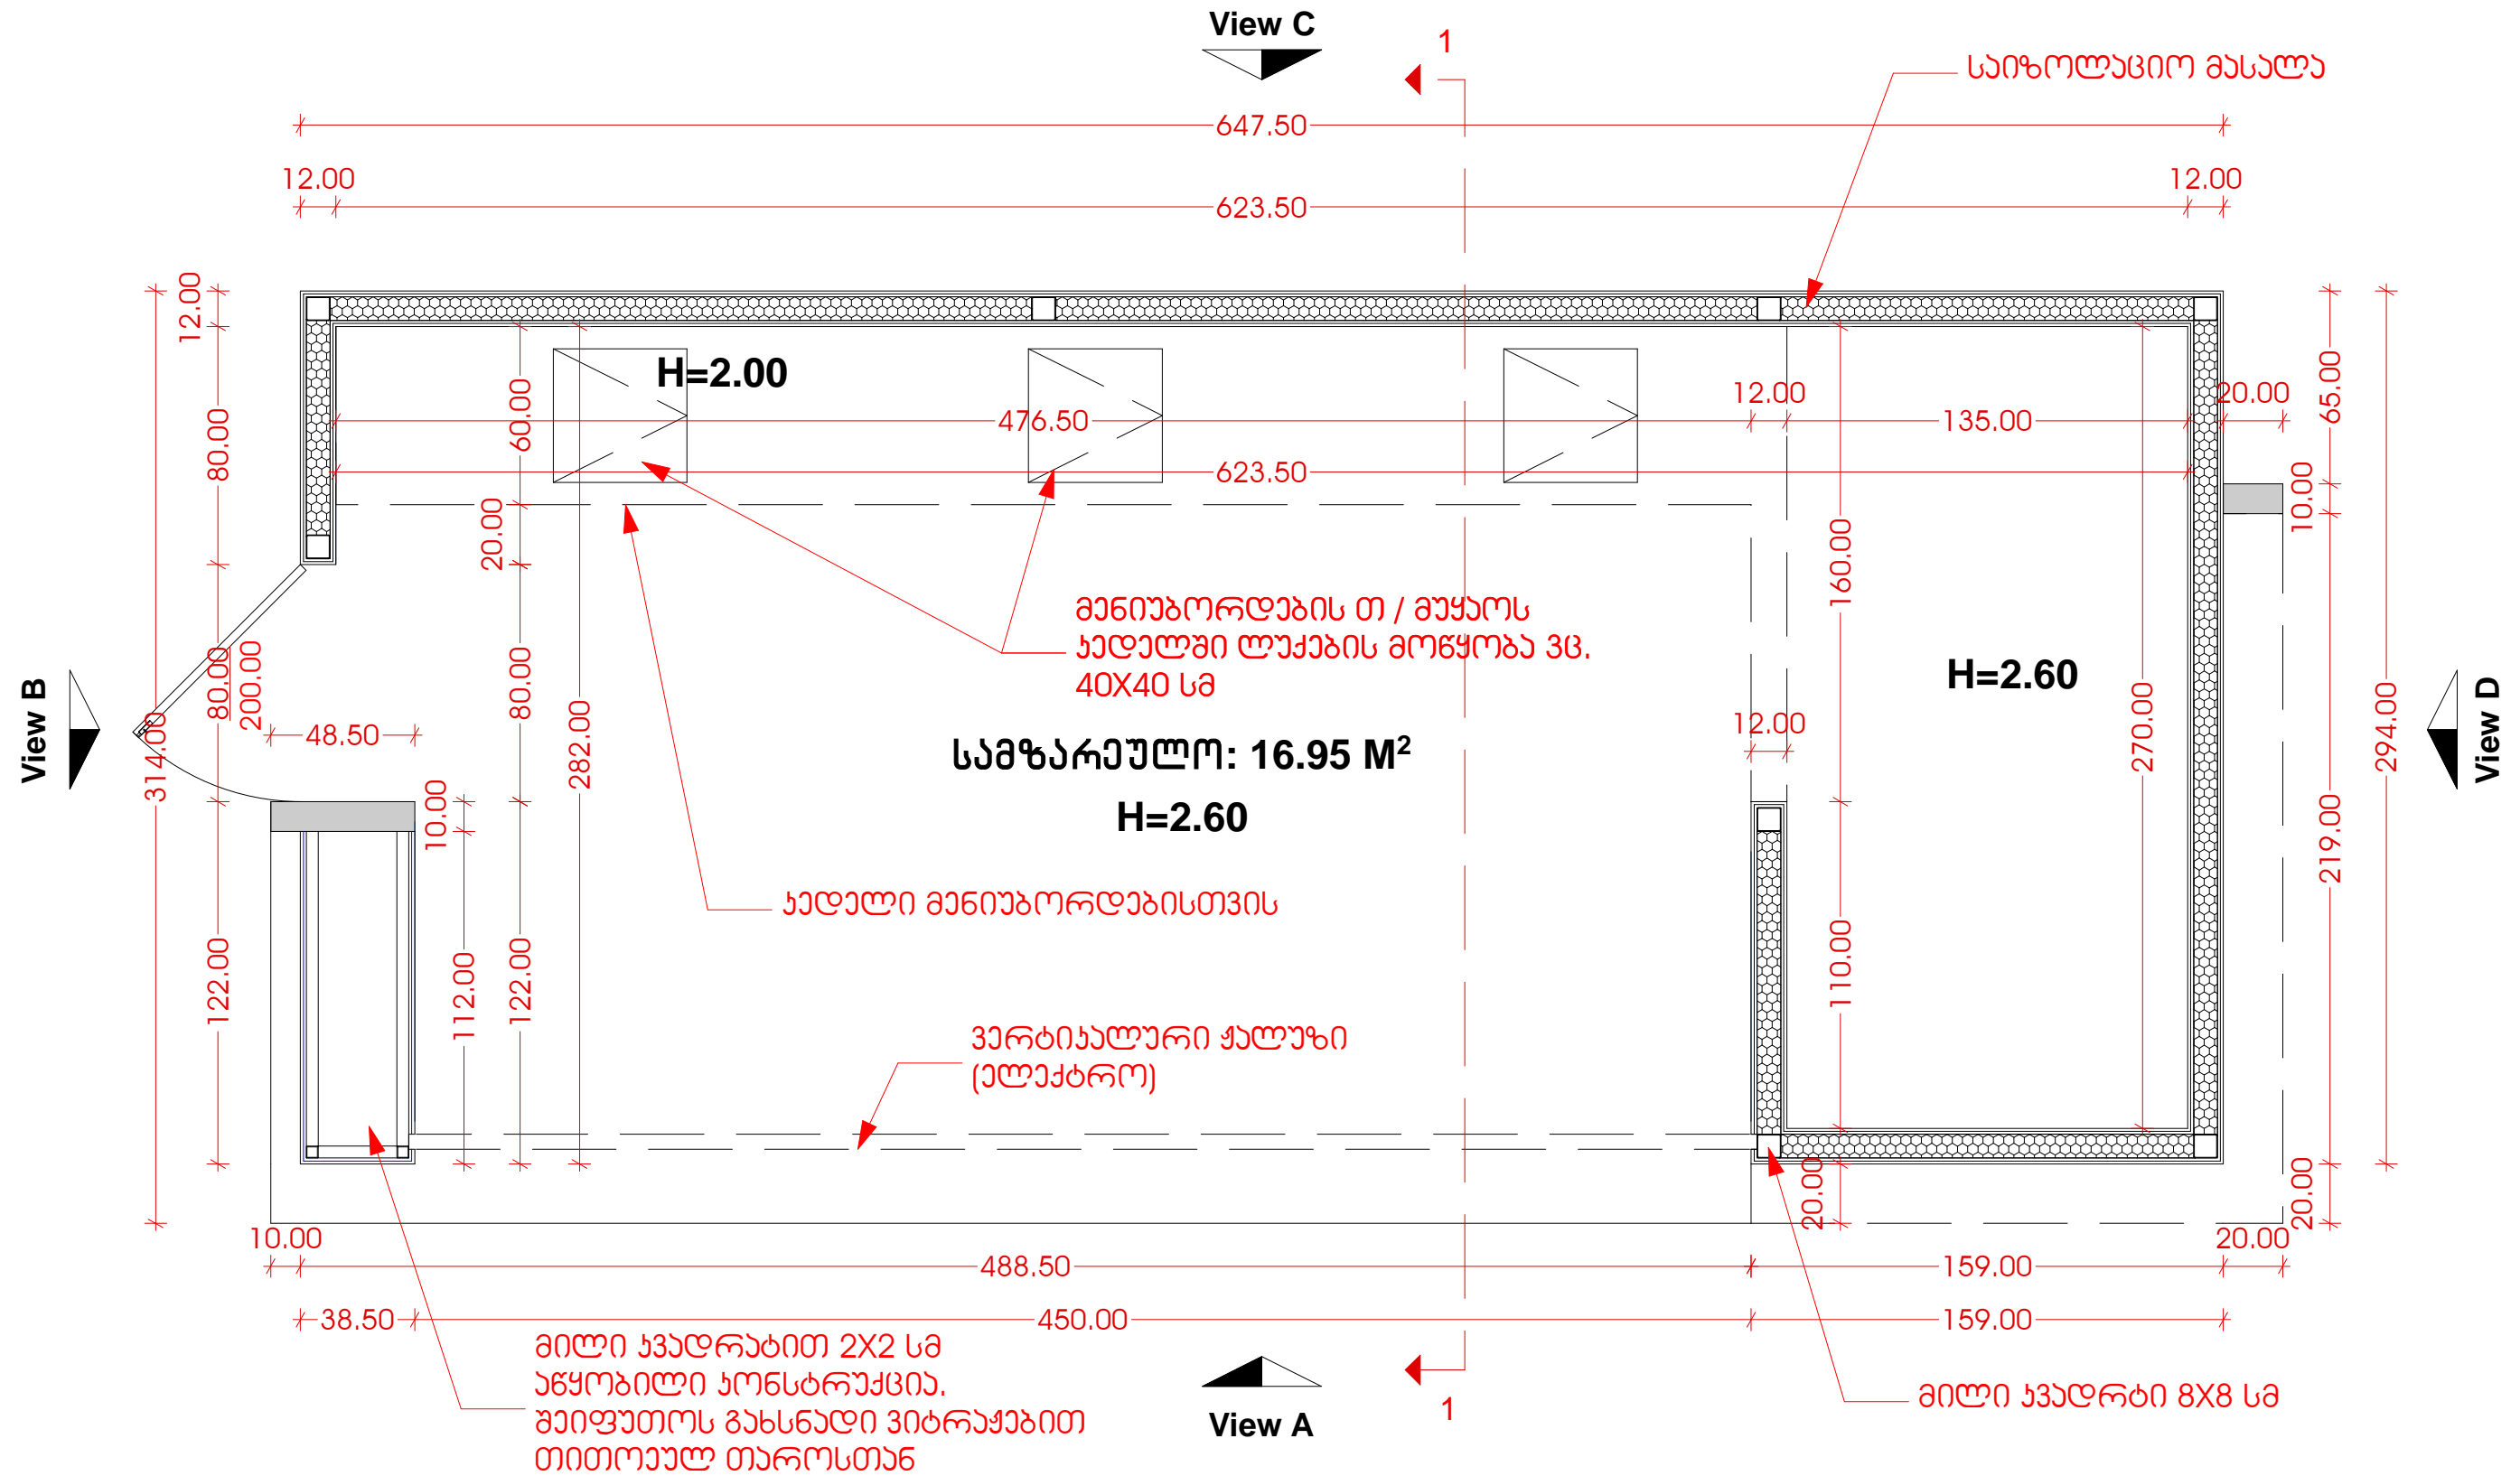


ფორმატი	პროექტის აღნიშვნა:	შენიშვნა:	პროექტის სახელწოდება:	ნახაზი:	თანამდებობა	გვარი	სელმოწერა	სტადია	
A-3		*	დანკონ ღონატის ჯიხური	საპროექტო გეგმა	არქიტექტორი	ბ. ლარიაშვილი		ფურცელი	
დაკვირვა №		*	მისამართი:					ფურცელმები	
dwg-ფაილის სახელი			დამკვეთი: სს "ლი პე ჰი საქართველო" ს/კ 404917131					თარიღი	
								2018 წ.	



ჭერის და სანათების განაწილების გეგმა

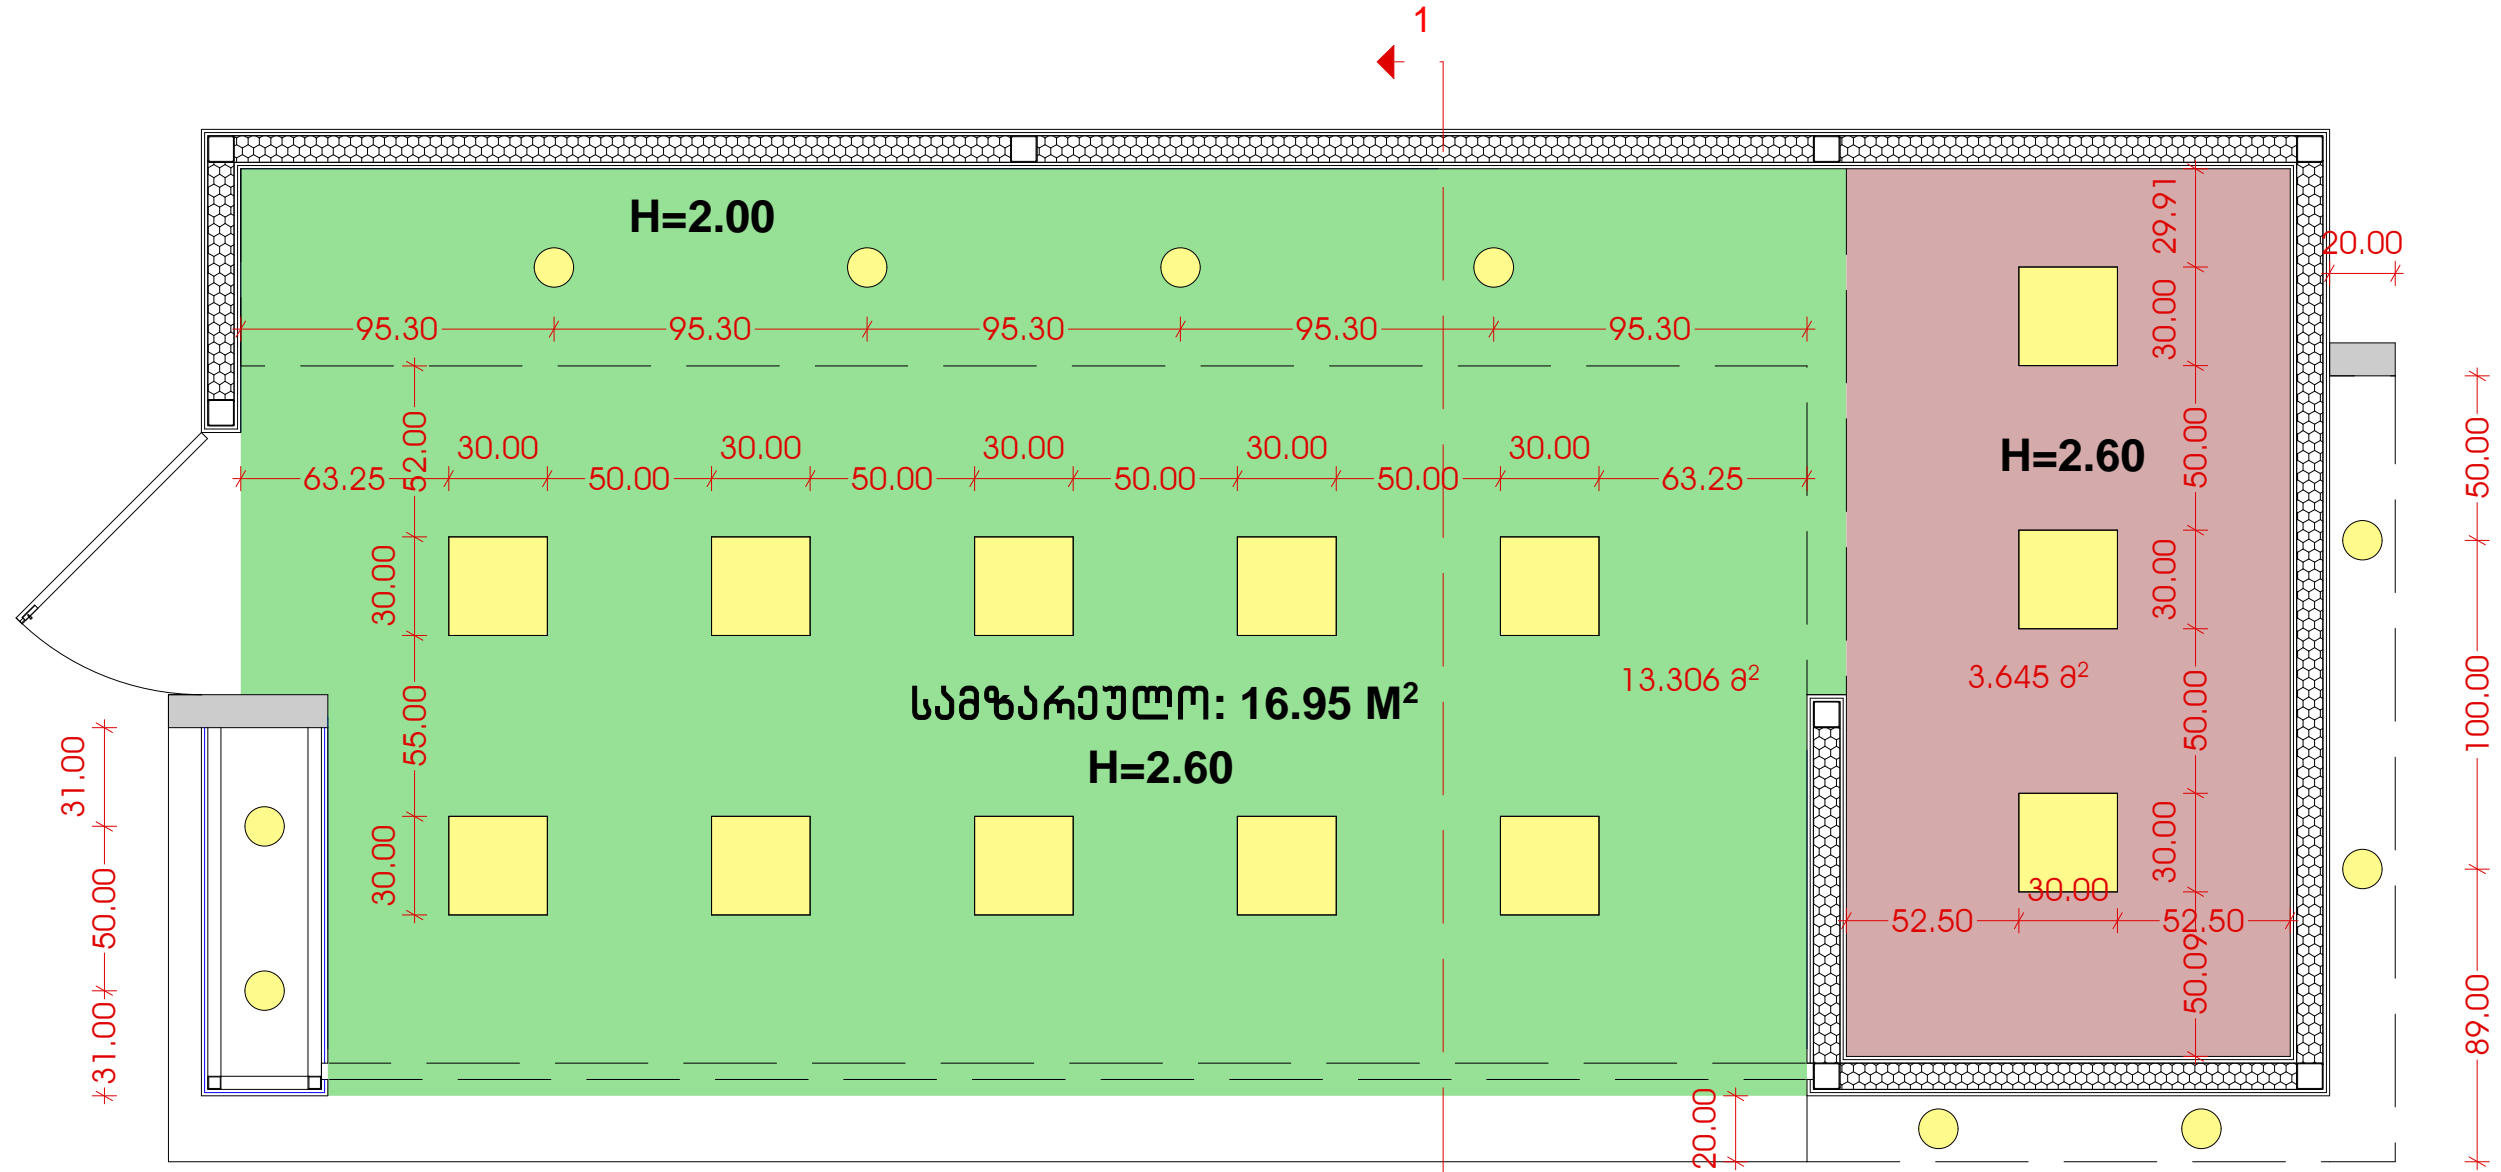

სანათების სპეციფიკაცია:

 

30X30 LED ტიპის სანათი გაფილტრული განათებით / 130



წარბილოვანი ტიპის (ჩაფლული) სანათი თბილი განათებით / 100



თაბაშირ მუყაოს ჭერი, შეიღებოს RAL 8017 - 16.95 M2




თაბაშირ მუყაოს ჭერი, შეიღებოს მონაცრისფრო საღებავით


ფორმატი A-3	პრობოითი აღნიშვნა:	შენიშვნა:	პროექტის სახელწოდება:	ნახაზი:	თანამშრომლობა	გვარი	საღმწიფრე	სტადია
დაკვეთის №		*	დანკონ ღონატის ჯისური	ჭერის და სანათების	არქიტექტორი	ბ. ლარიაშვილი		ფურცელი
dwg. ფაილის სახელი		*	მისამართი:	განაწილების გეგმა				ფურცელმატი
			დამკვეთი: სს "ლი ჯელ ბი სამართლებლო" ს/კ 404917131					თარიღი
								2018 წ.



იატაკის მოწყობის გეგმა

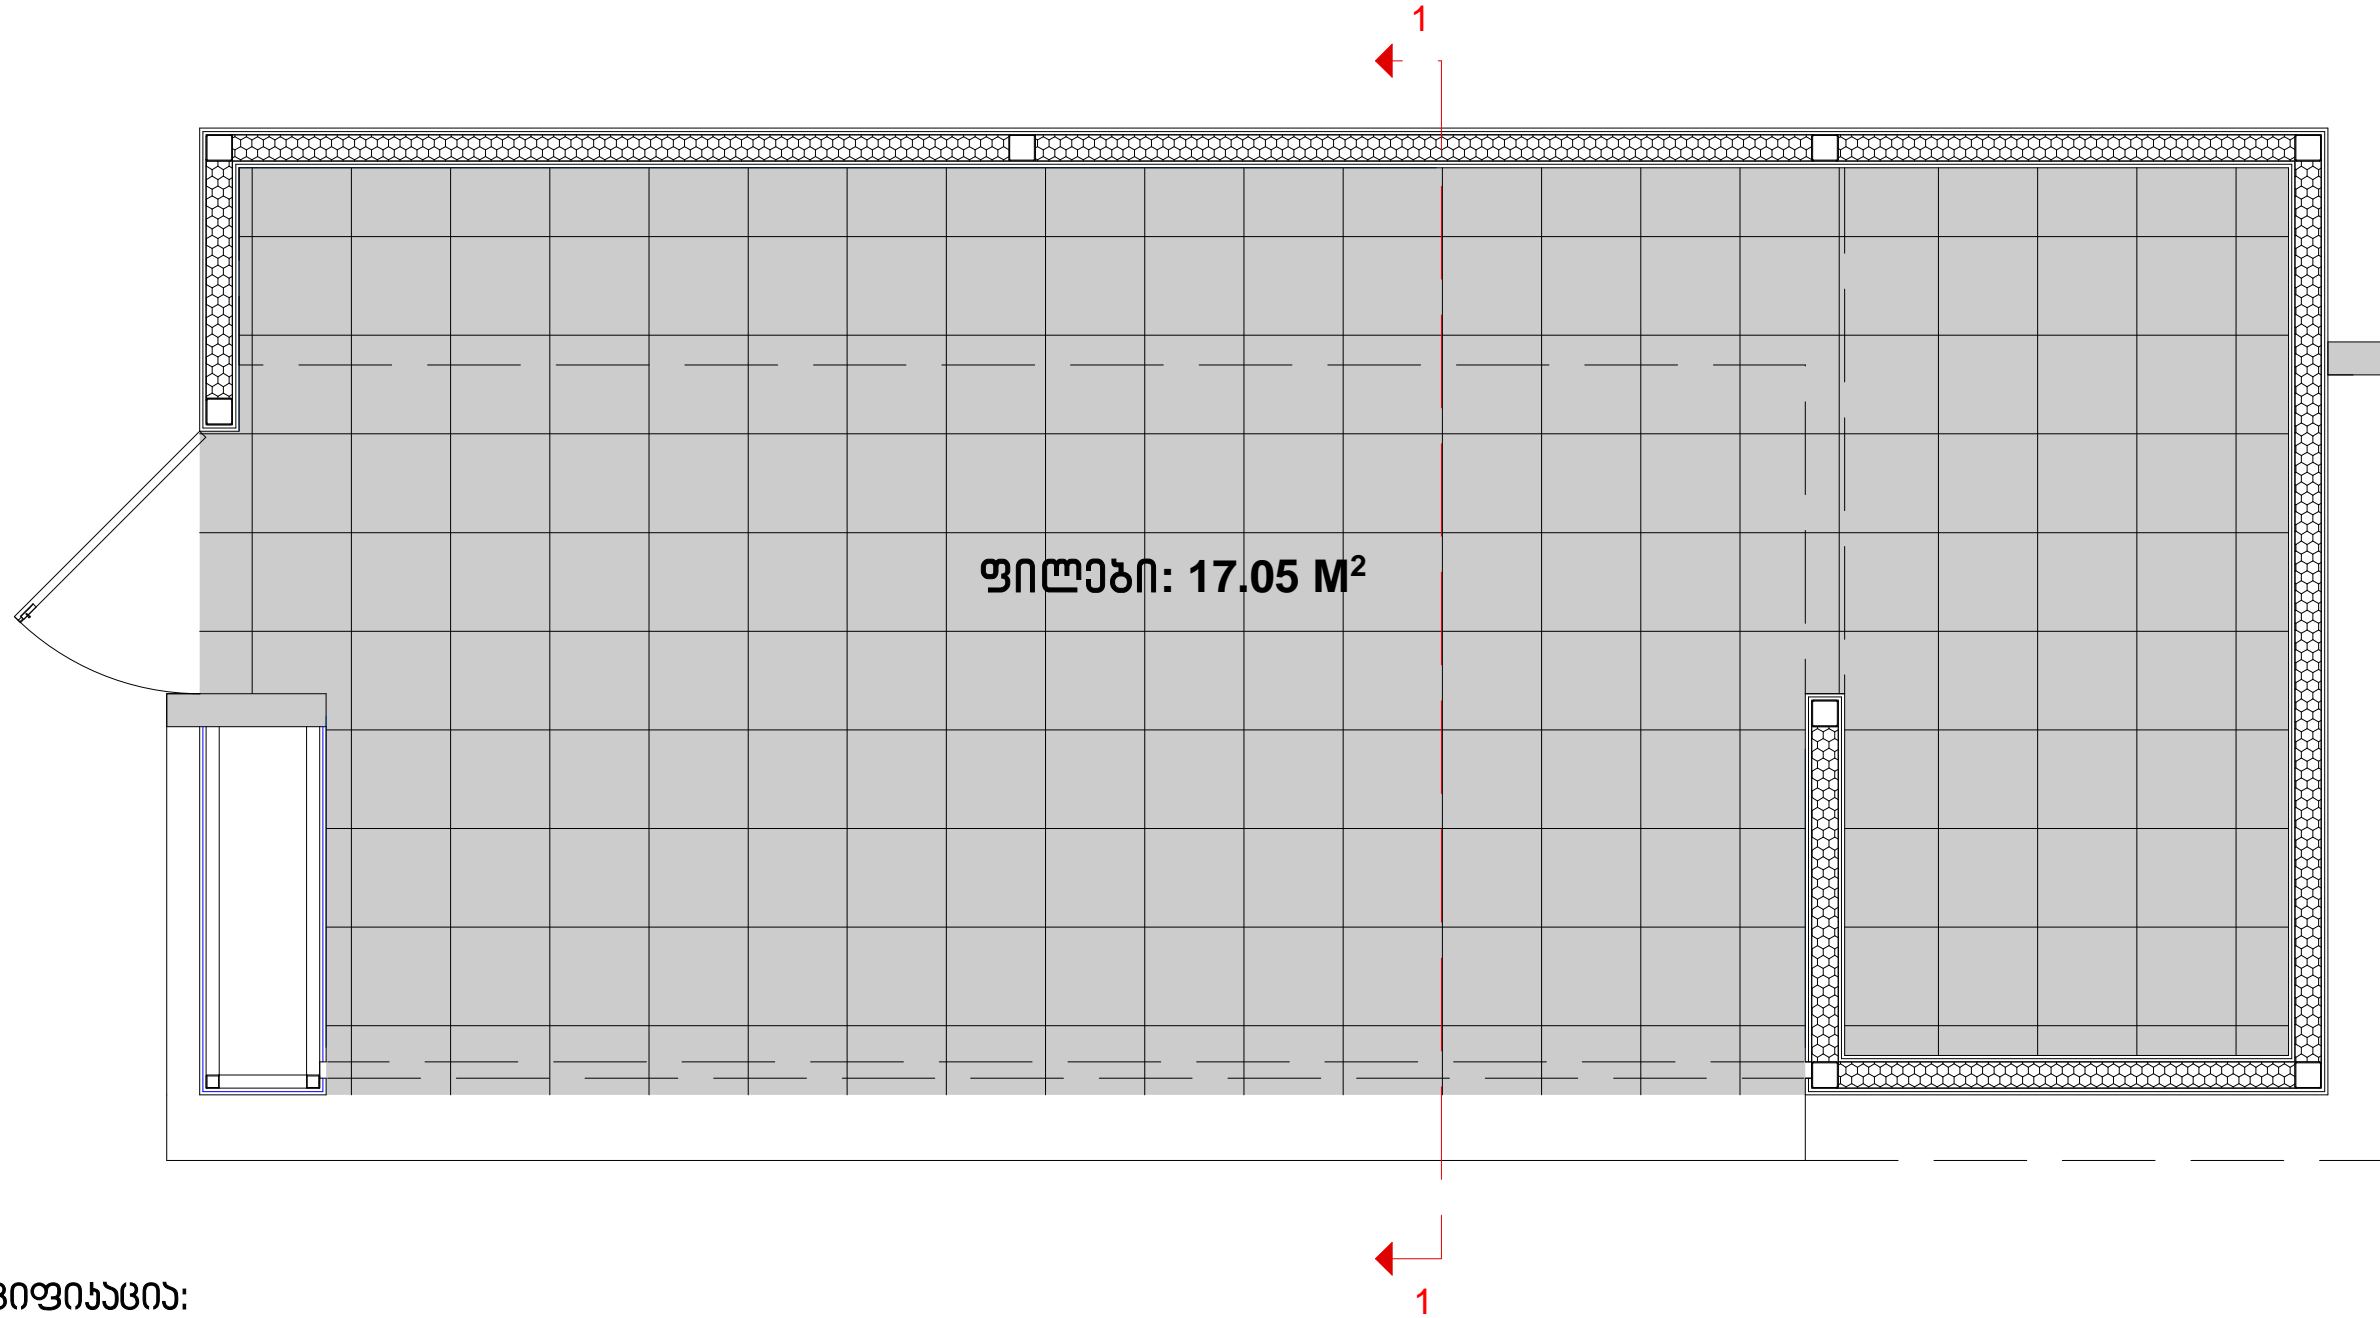

სპეციფიკაცია:

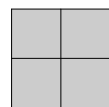


30X30 ზომის ნაცრისფერი ხ / გრანიტის ფილაზი, - 17.05 M2
ანბისლივი ზაღაპირით

ფორმატი A-3	პროექტი ავტორი:	შენიშვნა:	პროექტის სახელწოდება:	ნახაზი:	თანამდებობა	გვარი	სამსახური	სტადია	
დაკვეთის №		*	დანაკრები დონატის ზომები	იატაკის მოწყობის გეგმა	არქიტექტორი	ბ. ლარიაშვილი		ფურცელი	
dwg-ფაილის სახელი		*	მისამართი:					ფურცელები	
			დამკვეთი: სს "დი ელ ბი საქართველო" ს/კ 404917131					თარიღი	
								2018 წ.	





ინტერიერის მოჭირათების სქემა

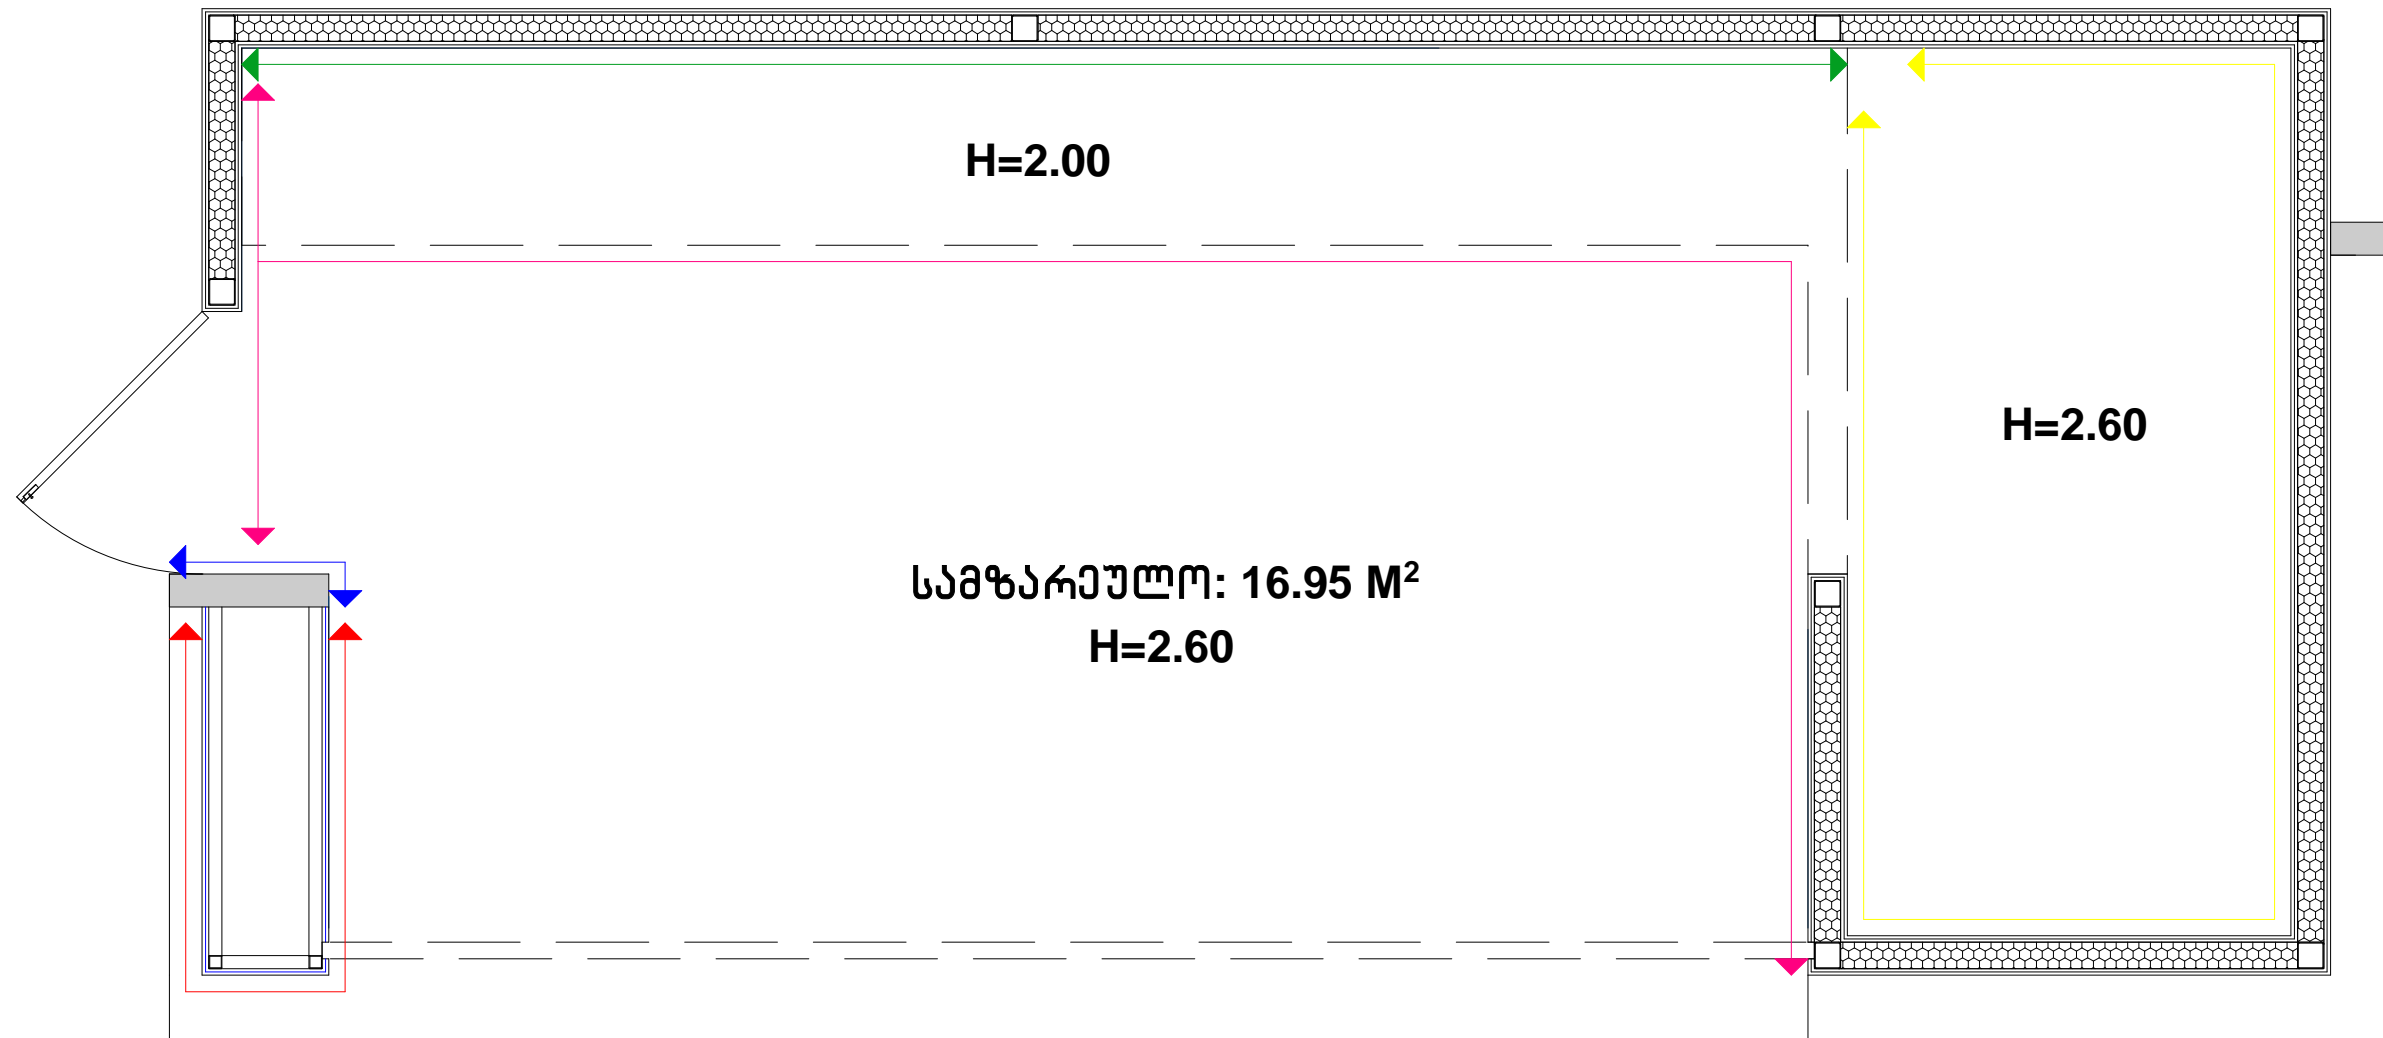

სპეციფიკაცია:



- ↔
შუბის ვიტრინა
↔
თ/მუყაოს ფილაბი. ჯაღალი
პეილაზოს RAL 8017
↔
მ / ვლასბასის ჯაღალი (თათრი ფარი)
- ↔
ჯომპოზიტიური პანელი
ნარიჯისფერი RAL 2009
↔
გენიუბორდის ჯაღლის ქვემოდას ჯაღლის
მონაჯვითი მოჭირათლას ხისფერი
ჯარამიჯალი ფილაბით - 9.77 M2

ფორმატი A-3	პრობოტი ანოტაცია:	შენიშვნა:	პროექტის სახელწოდება:	ნახაზი:	თანამდებობა	გვარი	სელმოწერა	სტადია	DD
დაკვეთა №		*	ღანკინ ღონატის ჯიხური	სანათების განაწილების გეგმა	არქიტექტორი	ბ. ლარიაშვილი		ფურცელი	
დღე-ღამის სახელი		*	მისამართი:					ფურცელში	
			ღამკვეთი: სს "ში ელ ბი საქართველო" ს/კ 404917131					თარიღი 2018 წ.	

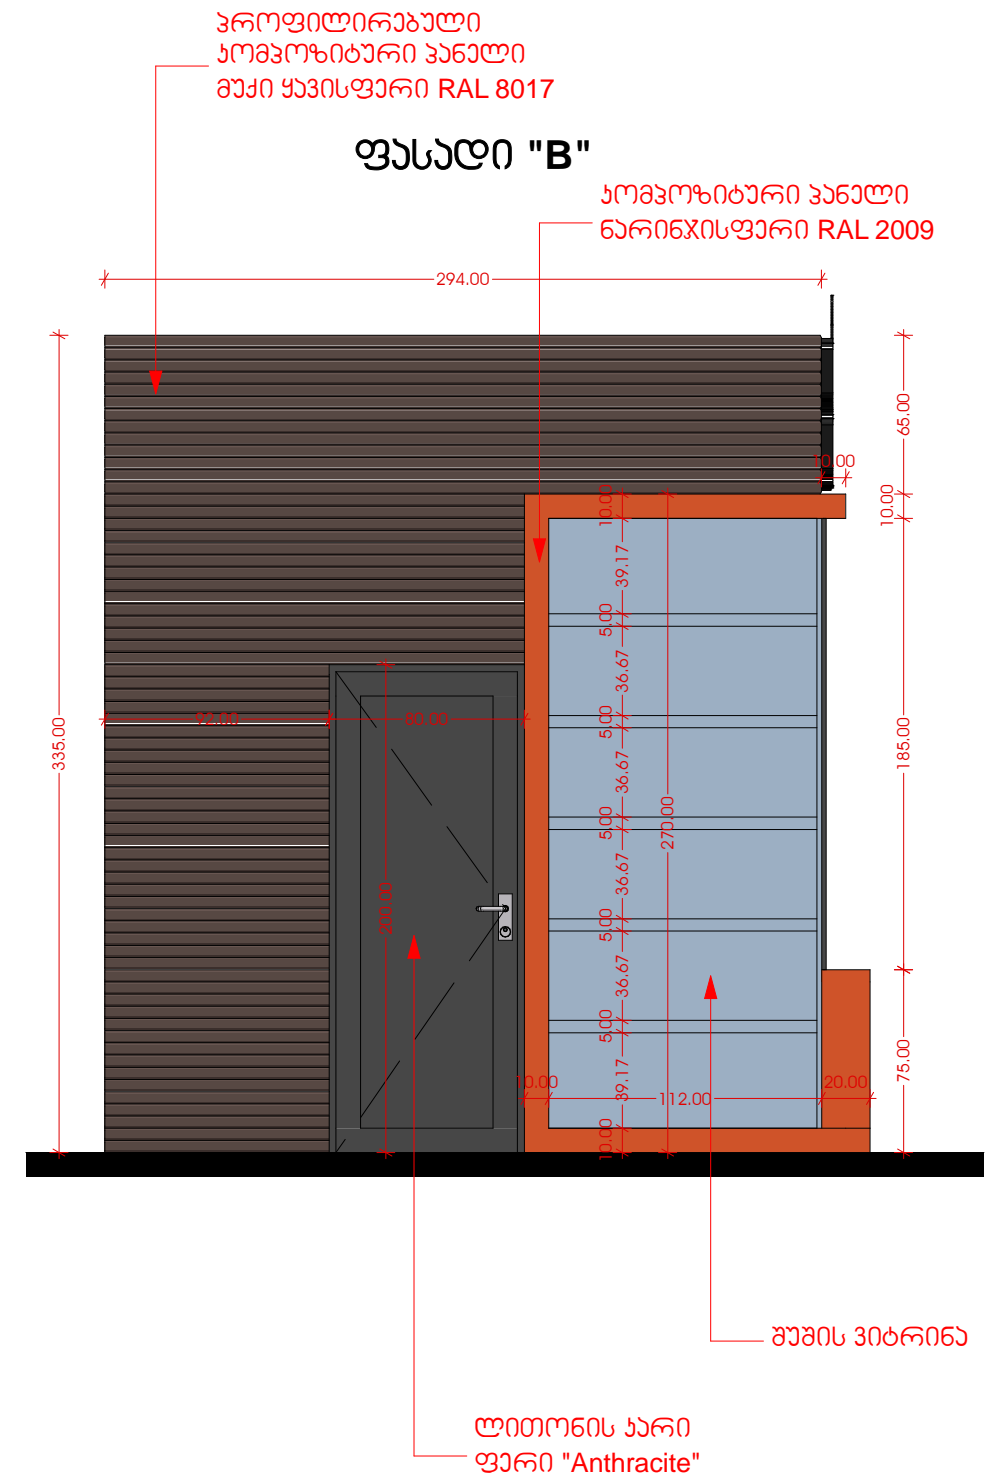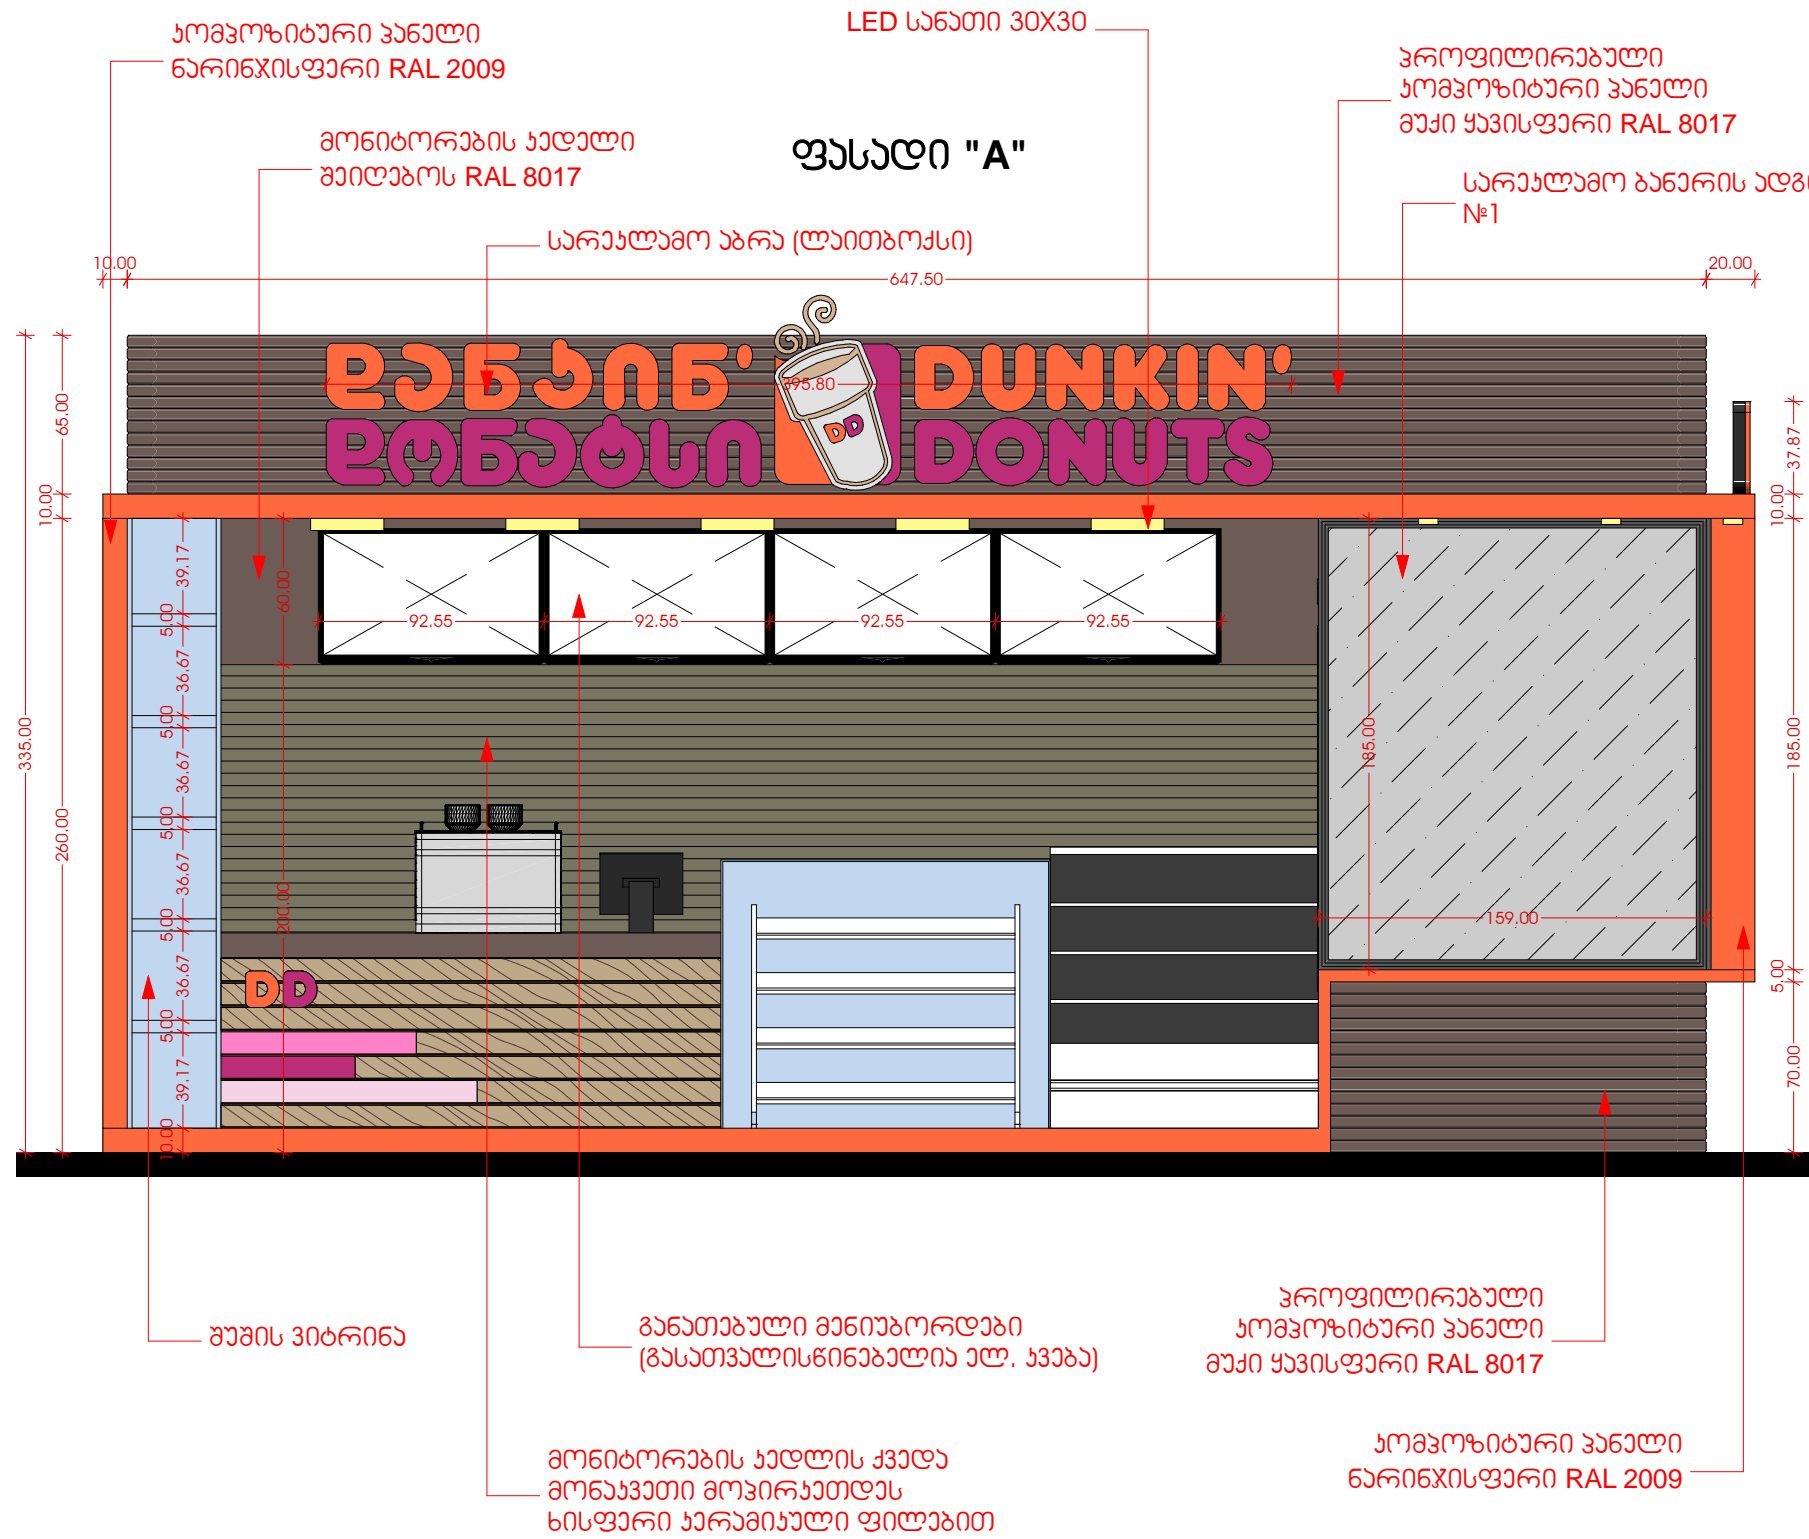


ფორმატი A-3	პროექტი ანოტაცია:	შენიშვნა:	პროექტის სახელწოდება:	ნახაზი:	თანამდებობა	გვარი	სემიწერა	სტადია		
დაკვეთის №		*	დანკინ დონატსის ჰიზური	ფასადი "A" & "B"	არმბიტორი	ბ. ლარიაშვილი		ფურცელი		
dwg.ფაილის სახელი		*	მისამართი:					ფურცელში		
			დამკვეთი: სს "დი ელ ბი საქართველო" ს/კ 404917131					თარიღი		
								2018 წ.		



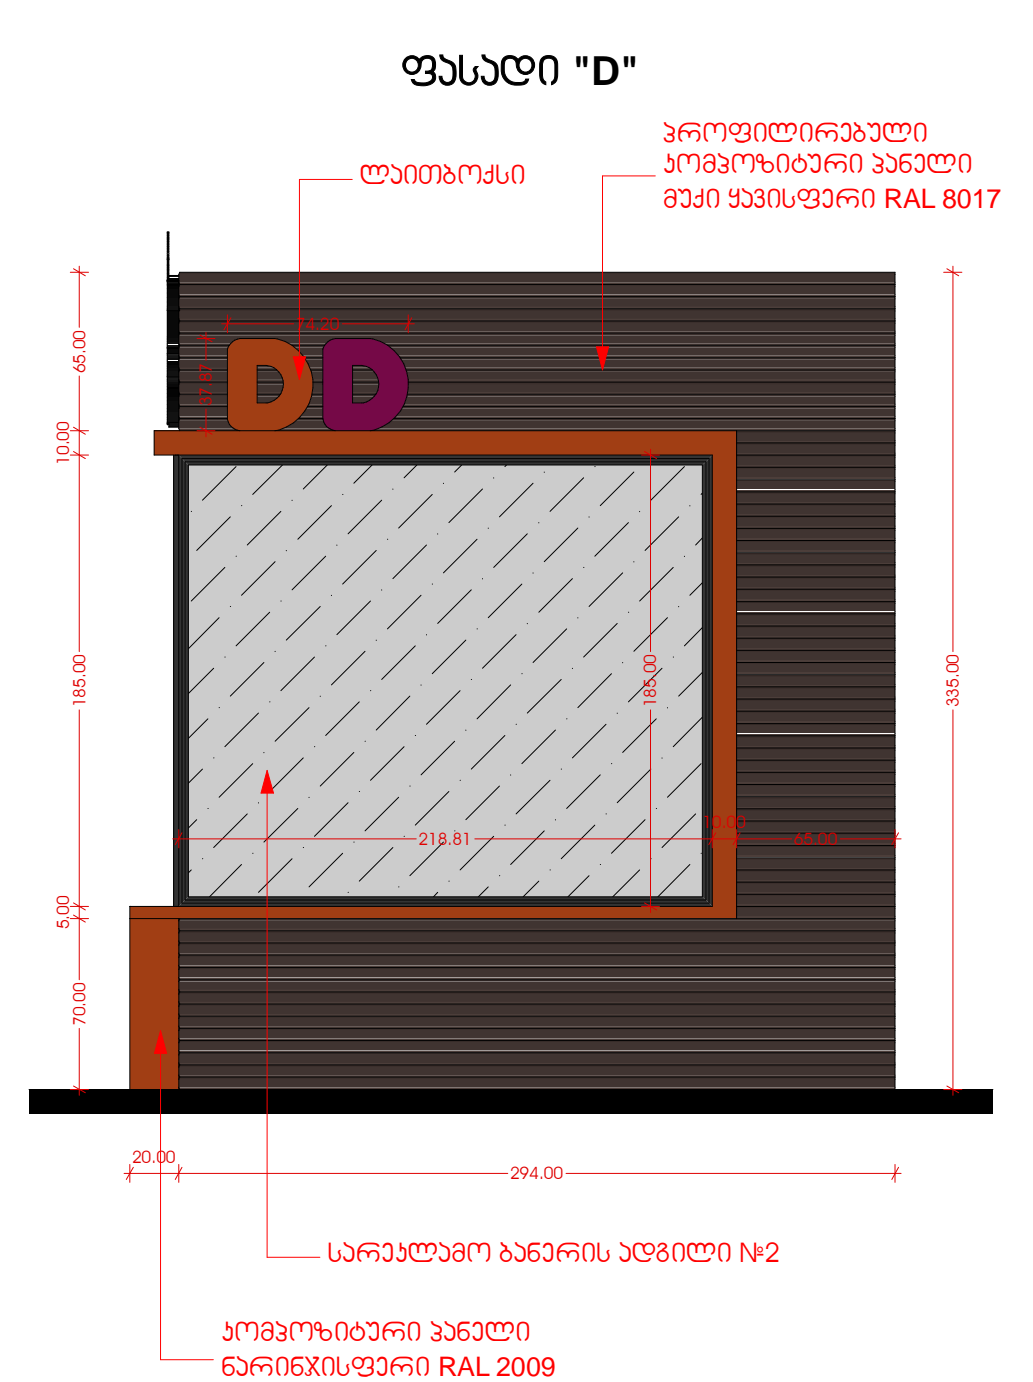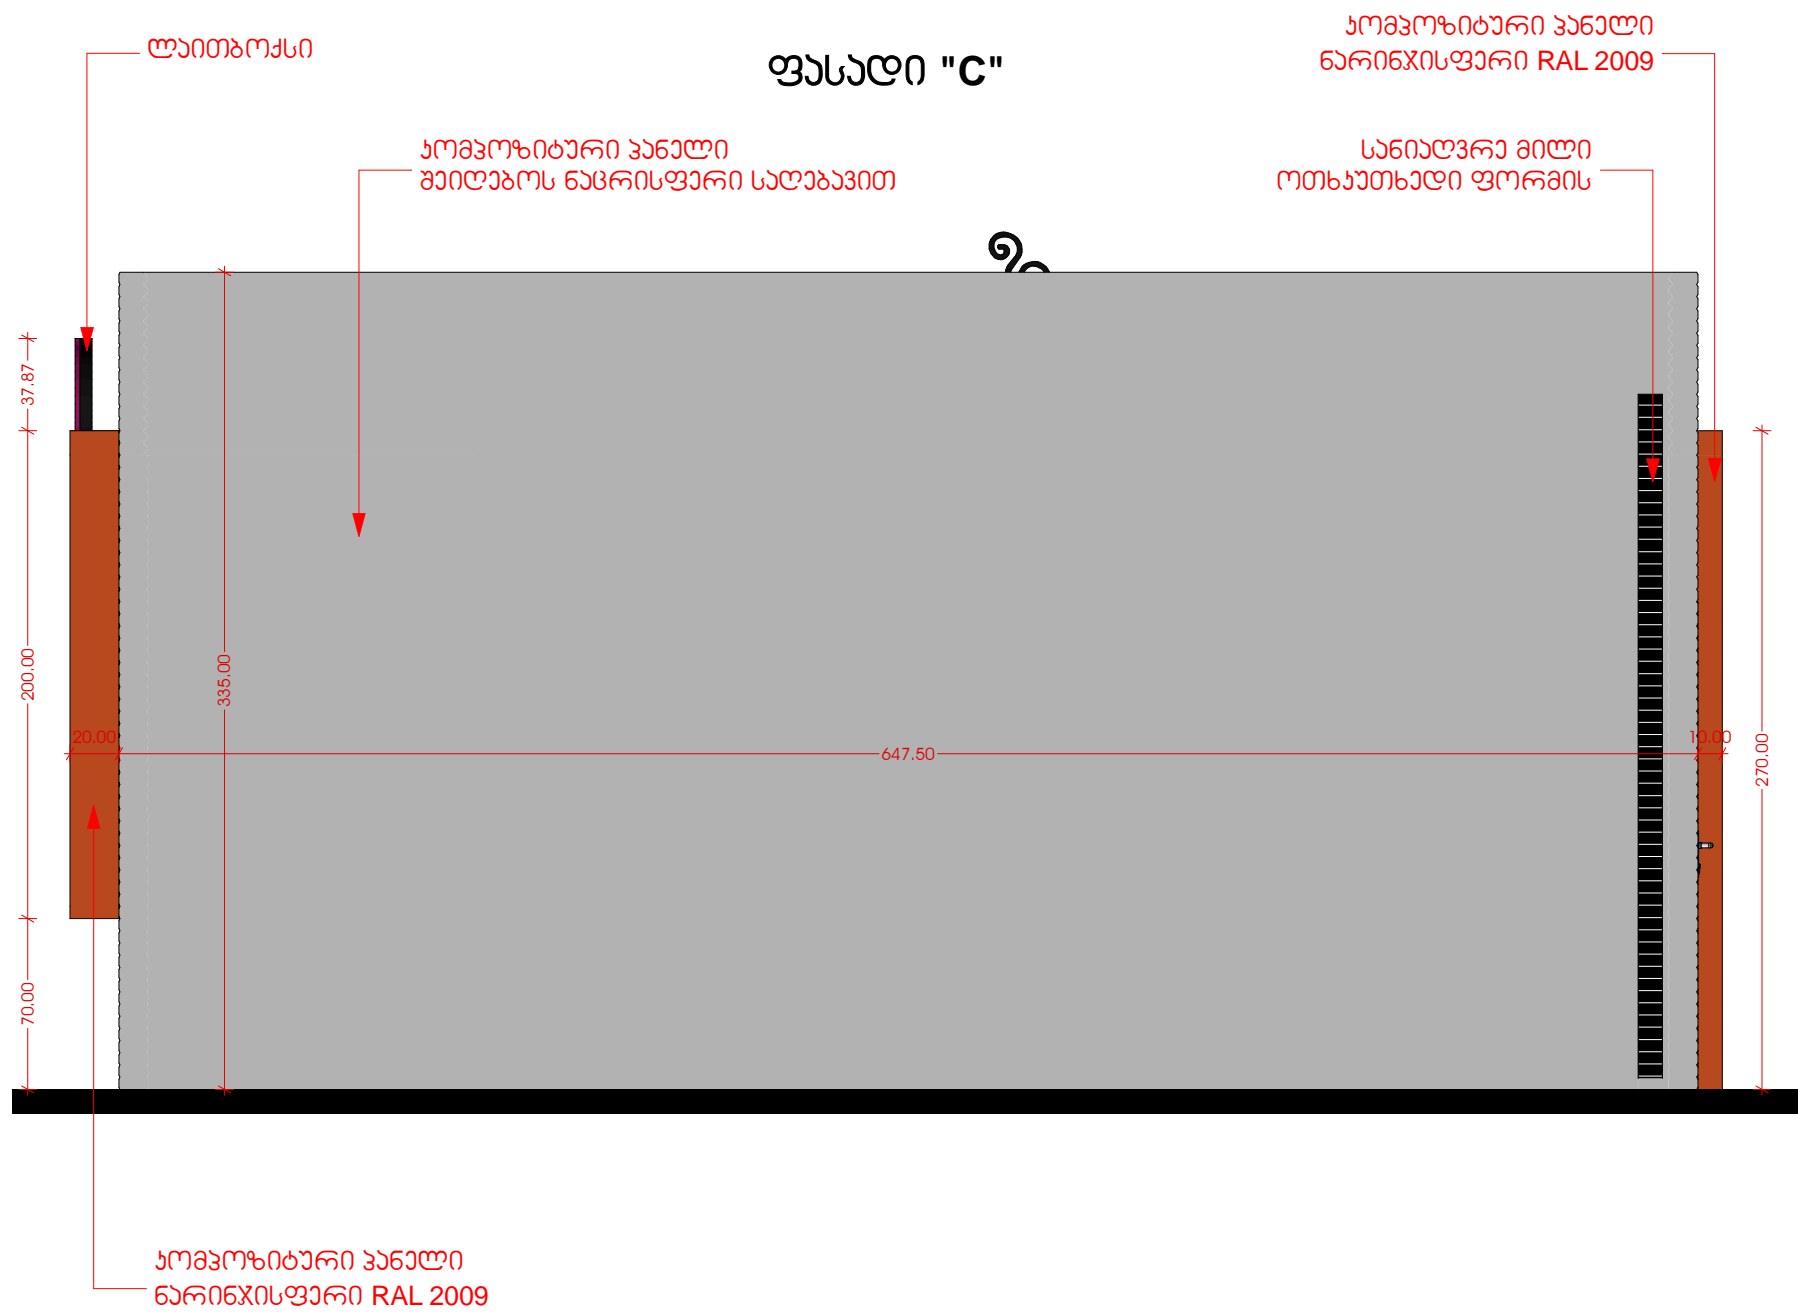

ფორმატი A-3	პროექტის აღნიშვნა:	შენიშვნა: *	პროექტის სახელწოდება: ღანკინ ღონატხის ჯიხური	ნახაზი: ფასალი "C" & "D"	თანამდებობა არქიტექტორი	გვარი ბ. ღარიბაშვილი	ხელმოწერა 	სტადია ფურცელი	
დაკვეთის №		*	მისამართი:				ფურცელები		
dwg-ფაილის სახელი							თარიღი 2018 წ.		
			დამკვეთი: სს "დი ელ ბი საქართველო" ს/კ 404917131						

ჭრილი 1-1

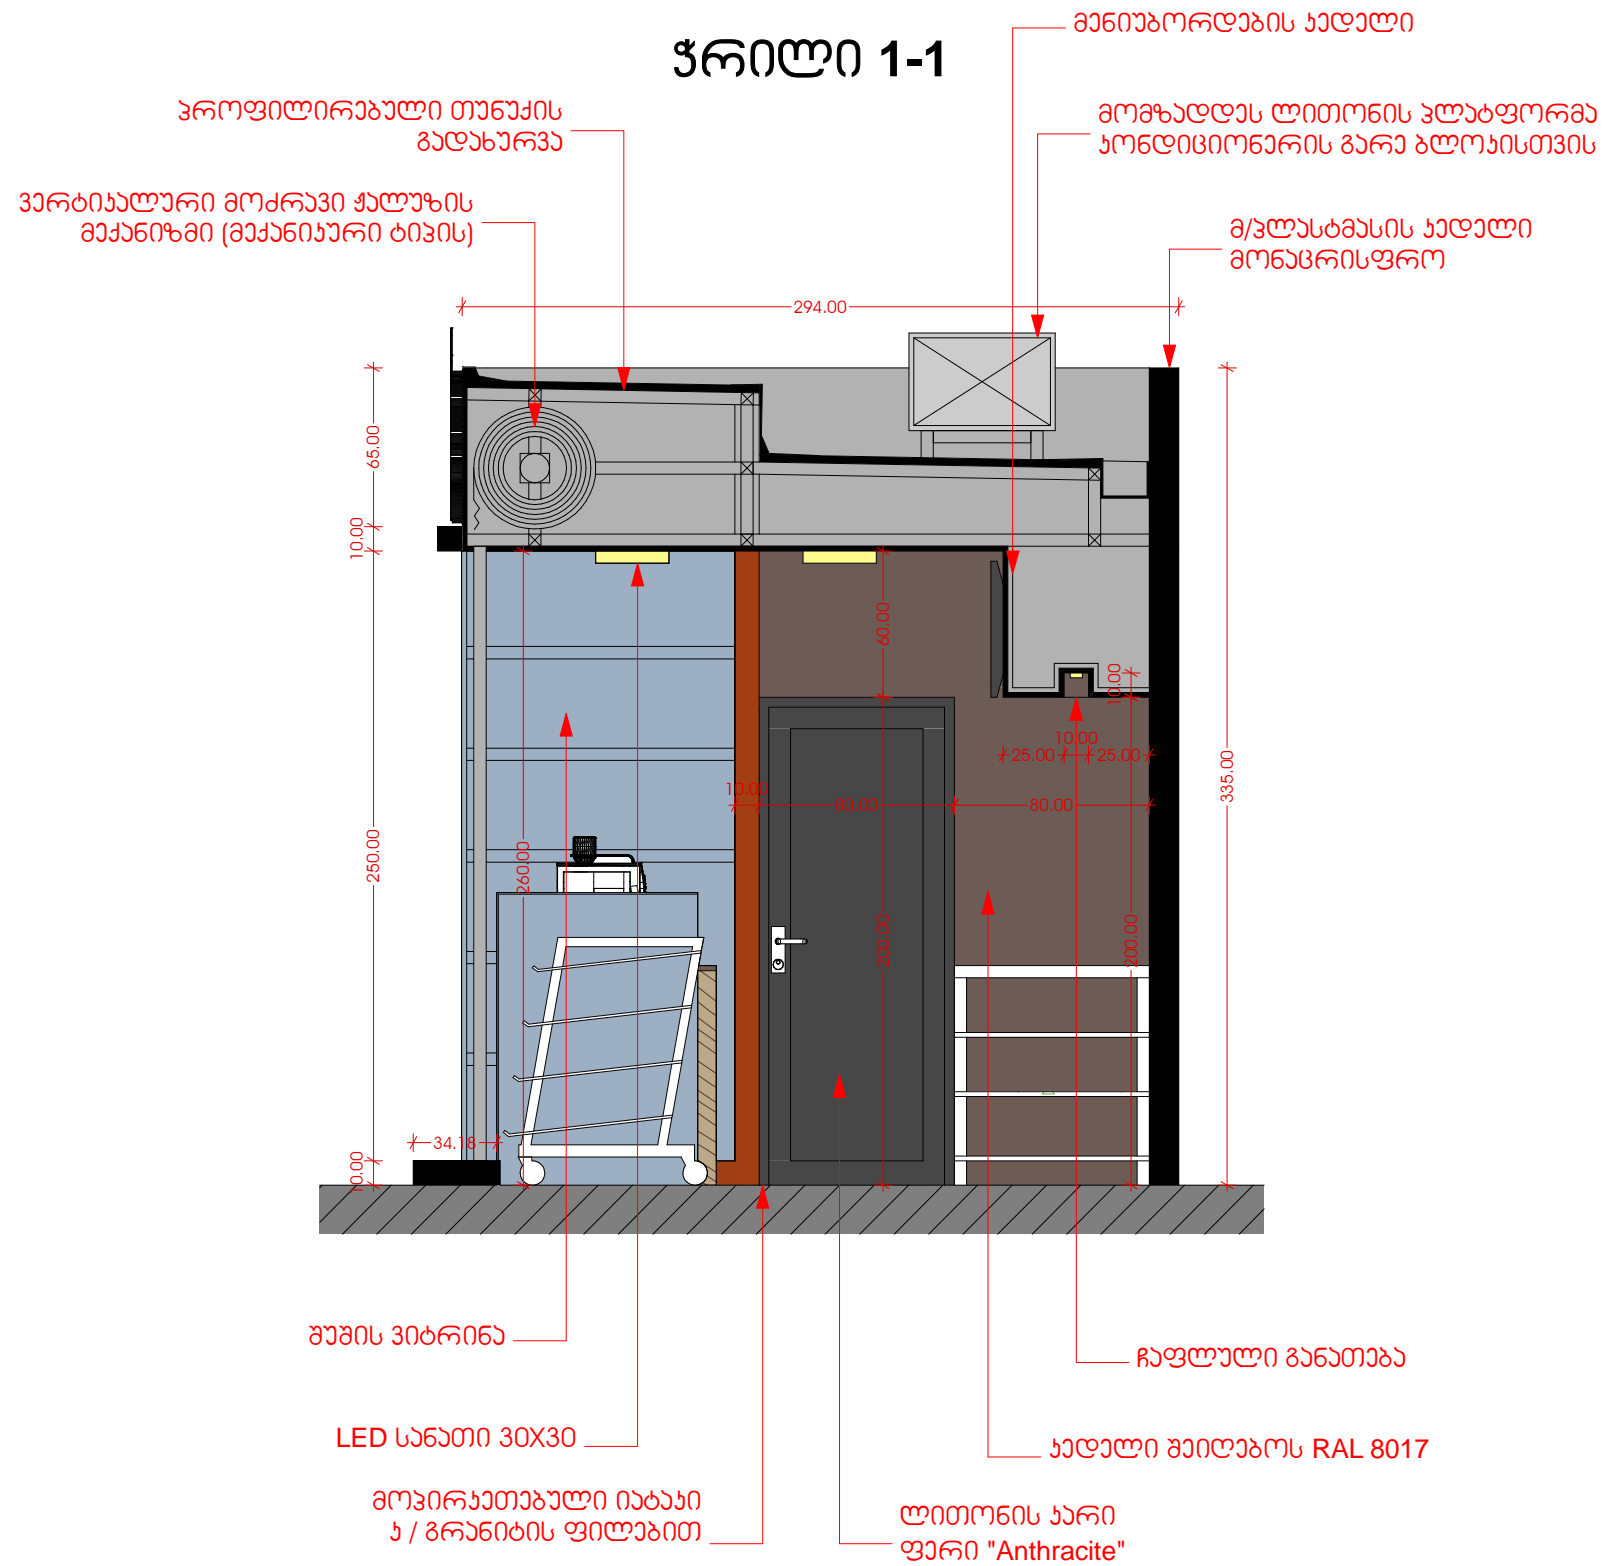

ფორმატი A-3	პროექტირების ადგილი:	შენიშვნა:	პროექტის სახელწოდება:	ნახაზი:	თანამდებობა	შვარი	ხელმოწერა	სტადია	
დაკვეთის №		*	დანკინ ღონატისის ჯისუბი	ჭრილი 1-1	არქიტექტორი	გ. ლარბაშვილი		ფურცელი	
dwg.ფაილის სახელი		*	შისამართი:					ფურცელები	
			დამკვეთი: სს "დი ელ ბი საძირკველი" ს/კ 404917131					თარიღი	
								2018 წ.	





ფორმატი A-3	პროექტი ავტორი:	შენიშვნა:	პროექტის სახელწოდება:	ნახაზი:	თანამშრომლობა	გვარი	ხელმოწერა	სტადია	
დაკვირვა №		*	დანკინ დონატსის %ისური	3D ვიზუალიზაცია	არქიტექტორი	გ. ლარიაშვილი		ფურცელი	
dwg.ფაილის სახელი		*	მისამართი:					ფურცელში	
			დამკვეთი: სს "ლი ჯე ბი საქართველო" ს/კ 404917131					თარიღი	
								2018 წ.	



თ / გუაოს ჯაღალი და ჭარი.
შაილაგოს RAL 8017

მოცულობითი სარკალაგო წარწერა

ჯროფილირეგული
ჯოგოწიბური ჭაღელი
გაქი ჭაწისჯარი RAL 8017

ჯოგოწიბური ჭაღელი
წარიწისჯარი RAL 2009

სარკალაგო აბრა (ლაიბოქსი)

647.50

395.80

დუნკინ' დონატსი DUNKIN' DONUTS

65.00

10.00

250.00

განეთეგული გენიუგორღაბი

რეალაგის განეთეგა

185.00

10.00

გენიუგორღაბის ჯაღლის ქვამღღან
ჯაღლის გონაჯაბი გოჯირეჯათღს
სისჯარი ჯარაგიაული ფილაგით

335.00

159.00

შაშის ჭიბრინა

გ/ჯლასბასის ჯაღალი (თათრი ფარი)

სარკალაგო განერი №1

თ / გუაოს ჯაღალი შაილაგოს
RAL 8017

მოცულობითი სარკალაგო ლოგო

ფორმატი A-3

პროგოთი აღნოწწწა:

ღაკწიბა №

dwg.ფაილის სახელი

შანოწწა:

*

*

არღმბბის სანღწოღღა:

ღანბბი ღონატბის %ბბბ

ბბსაგარბი:

ნახაბი:

3D ბბწაწაწაწაწა

ღაკწიბი: სს "ღი ბბ ბი სანბბბბბბ" ს/კ 404917131

თანამღღაბა

არბბბბბბბბ

გგარი

გ. ღარიბაწწიბი

სულმღწაწა

[Signature]

სტაღბა

ფურცელი

ფურცელიბი

თარიღი

2018 წ.





ფორმატი A-3	პროექტის აღნიშვნა:	შენიშვნა:	პროექტის სახელწოდება:	ნახაზი:	თანამშრომლობა	გვარი	სელმოწერა	სტადია	
დაკვეთის №		*	დანკინ დონატსის ჯიშური	3D ვიზუალიზაცია	არქიტექტორი	გ. ლარიაშვილი		ფურცელი	
dwg. ფაილის სახელი		*	მისამართი:					ფურცელმები	
			დამკვეთი: სს "ლი პელ ბი საქართველო" ს/კ 404917131					თარიღი	
								2018 წ.	

