



I სართული 557.30 მ²

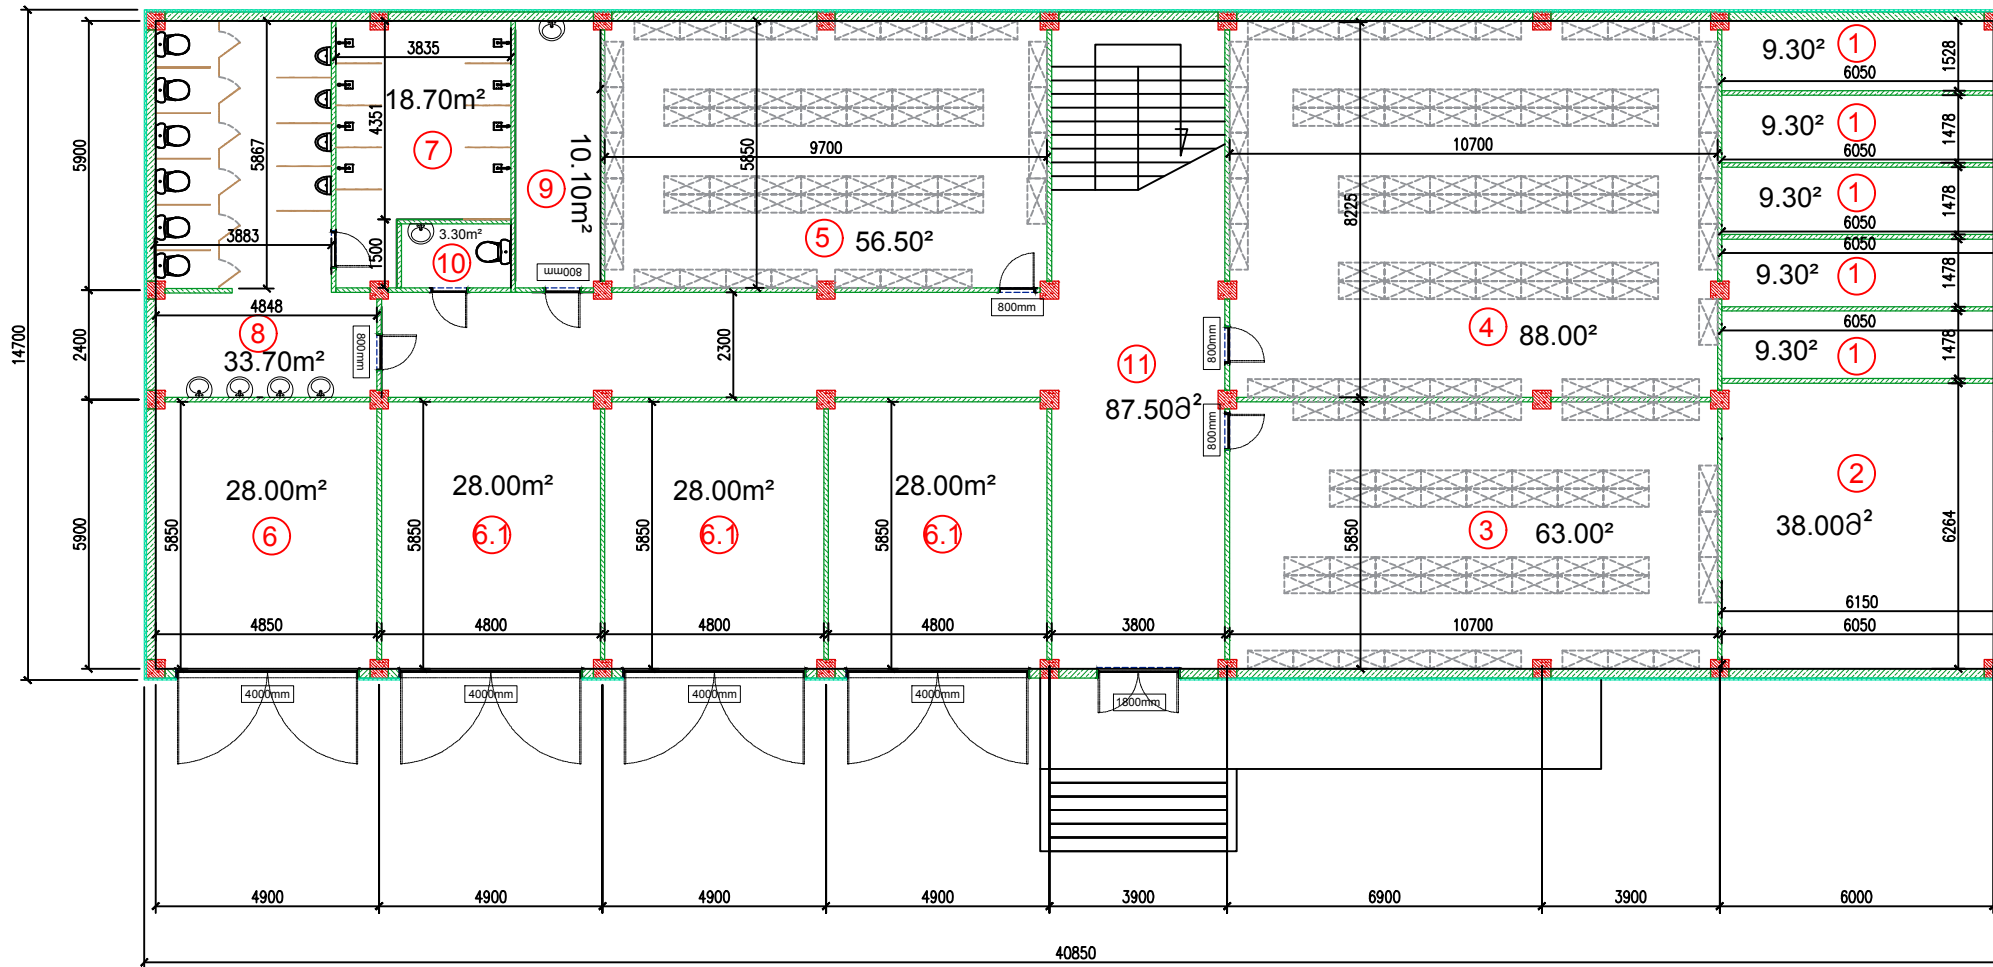

- ① 9.30მ² - 5ც. საიარალო (9.30²×5.00²=46.50მ²)
- ② 38.00მ² - დიპლომატიის სამსახურის საყუდელი
- ③ 63.00მ² - გასახლავი 50 ადამიანზე
- ④ 88.00მ² - გასახლავი 73 ადამიანზე
- ⑤ 56.50მ² - გასახლავი 52 ადამიანზე
- ⑥ 28.00მ² - წყალარინების ღვაკარბამენტი
- ⑥.1 28.00მ² - რეზერვუარების ღვაკარბამენტი (28.00²×3.00²=84.00²)
- ⑦ 18.70მ² - საზხავე
- ⑧ 33.70მ² - ხაცების ტაულები
- ⑨ 10.10მ² - დასუფთავების სამსახურის ოთახი
- ⑩ 3.30მ² - ქალების ტაულები
- ⑪ 87.50მ² - ჰოლი

II სართულის საერთო ფართი 572.84 მ²

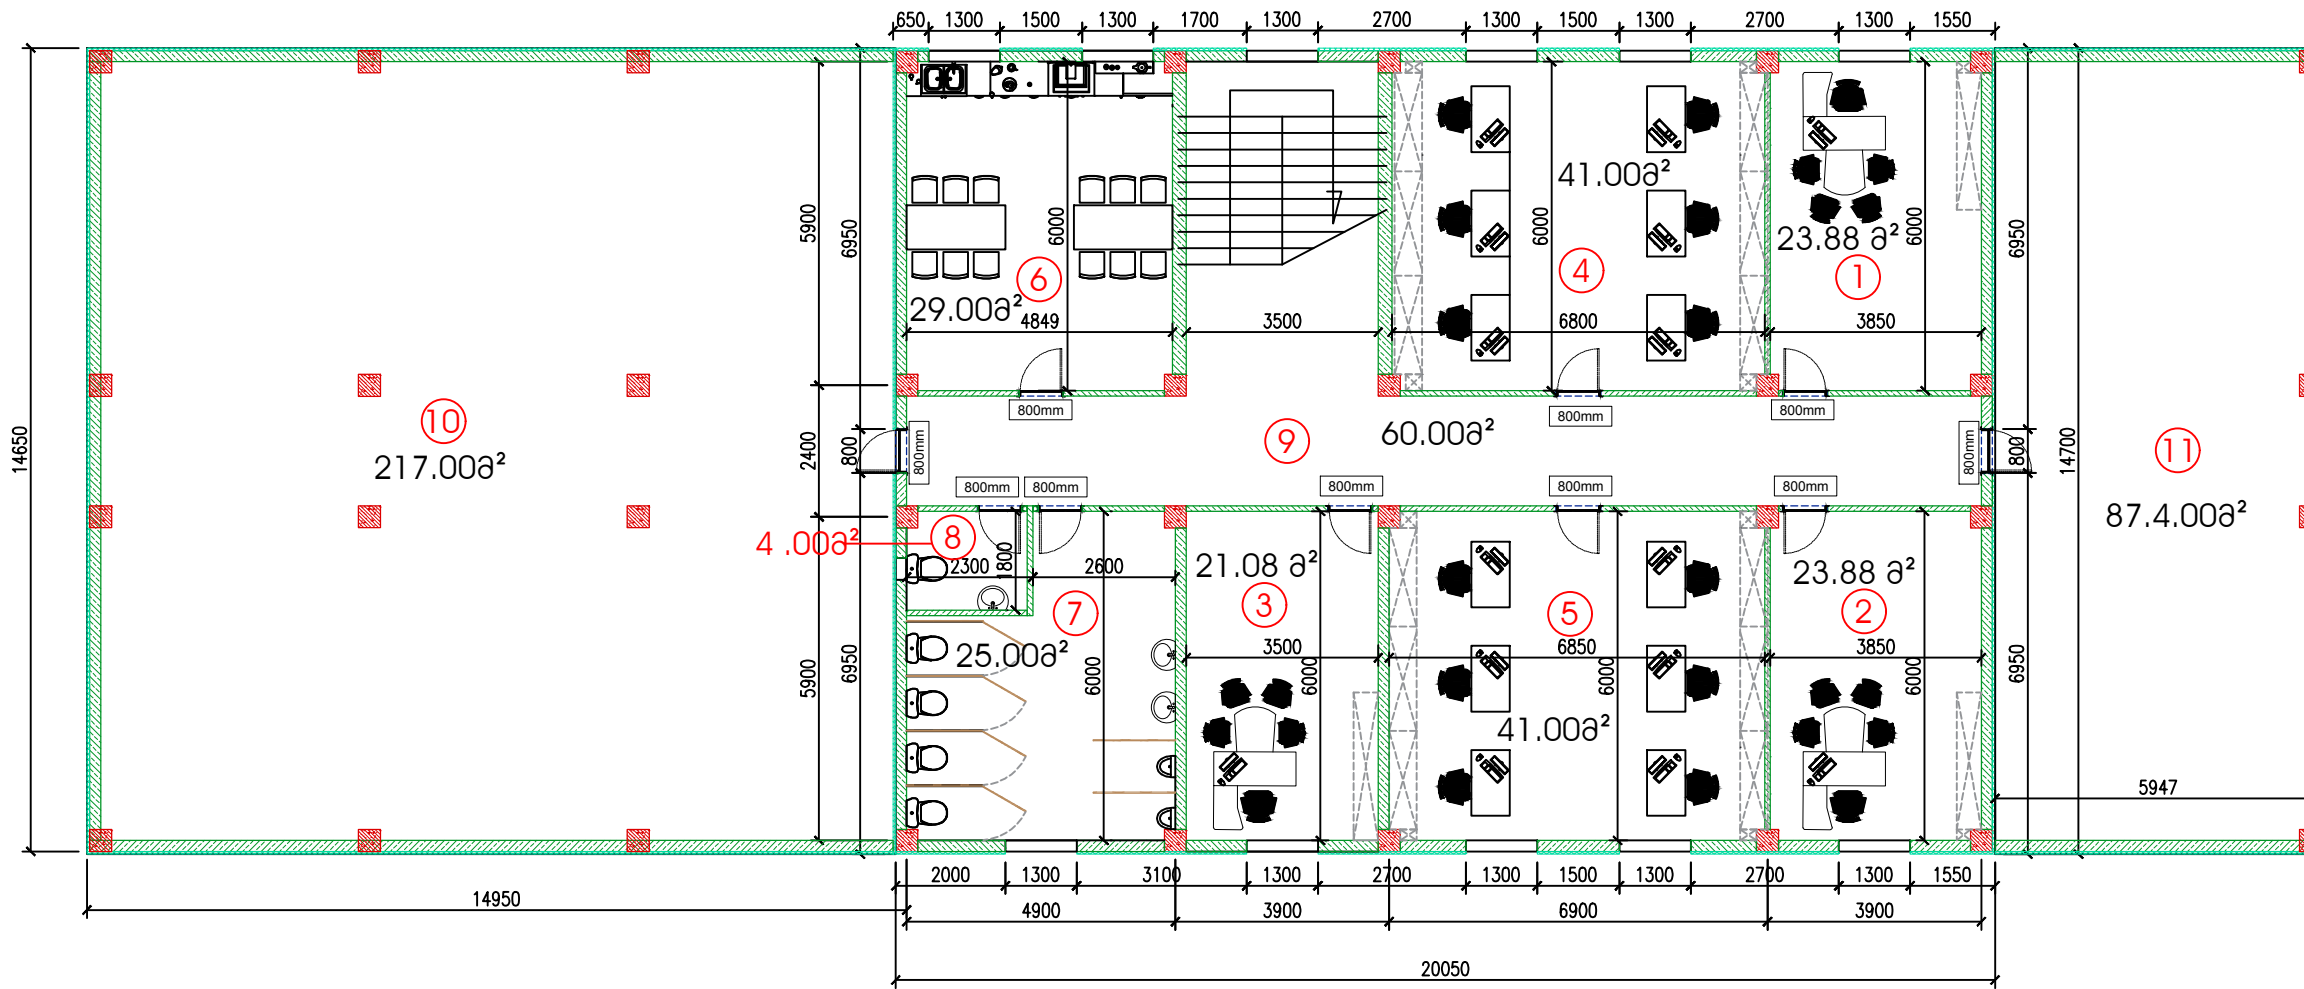

- ① 23.88 მ² - ზოგა სულაქა
- ② 23.88 მ² - ვინა მალრაქა
- ③ 21.08 მ² - უფროსი იმეინარი
- ④ 41.00 მ² - მუღარინების იმეინარი
- ⑤ 41.00 მ² - რეზერვაციის დეპარტამენტი (სამუშაო სივრცე 6 ადამიანზე)
- ⑥ 29.00 მ² - სამზარეულო
- ⑦ 25.00 მ² - სან.კვანძი, (ხატები)
- ⑧ 4.00 მ² - სან.კვანძი, (ქალები)
- ⑨ 60.00 მ² - ჰოლი
- ⑩ 217.00 მ² - სარეზერვაციო ფართი
- ⑪ 87.4.00 მ² - სარეზერვაციო ფართი