


საერთო საცხოვრებელი
ბერთაქარის საბადოზე

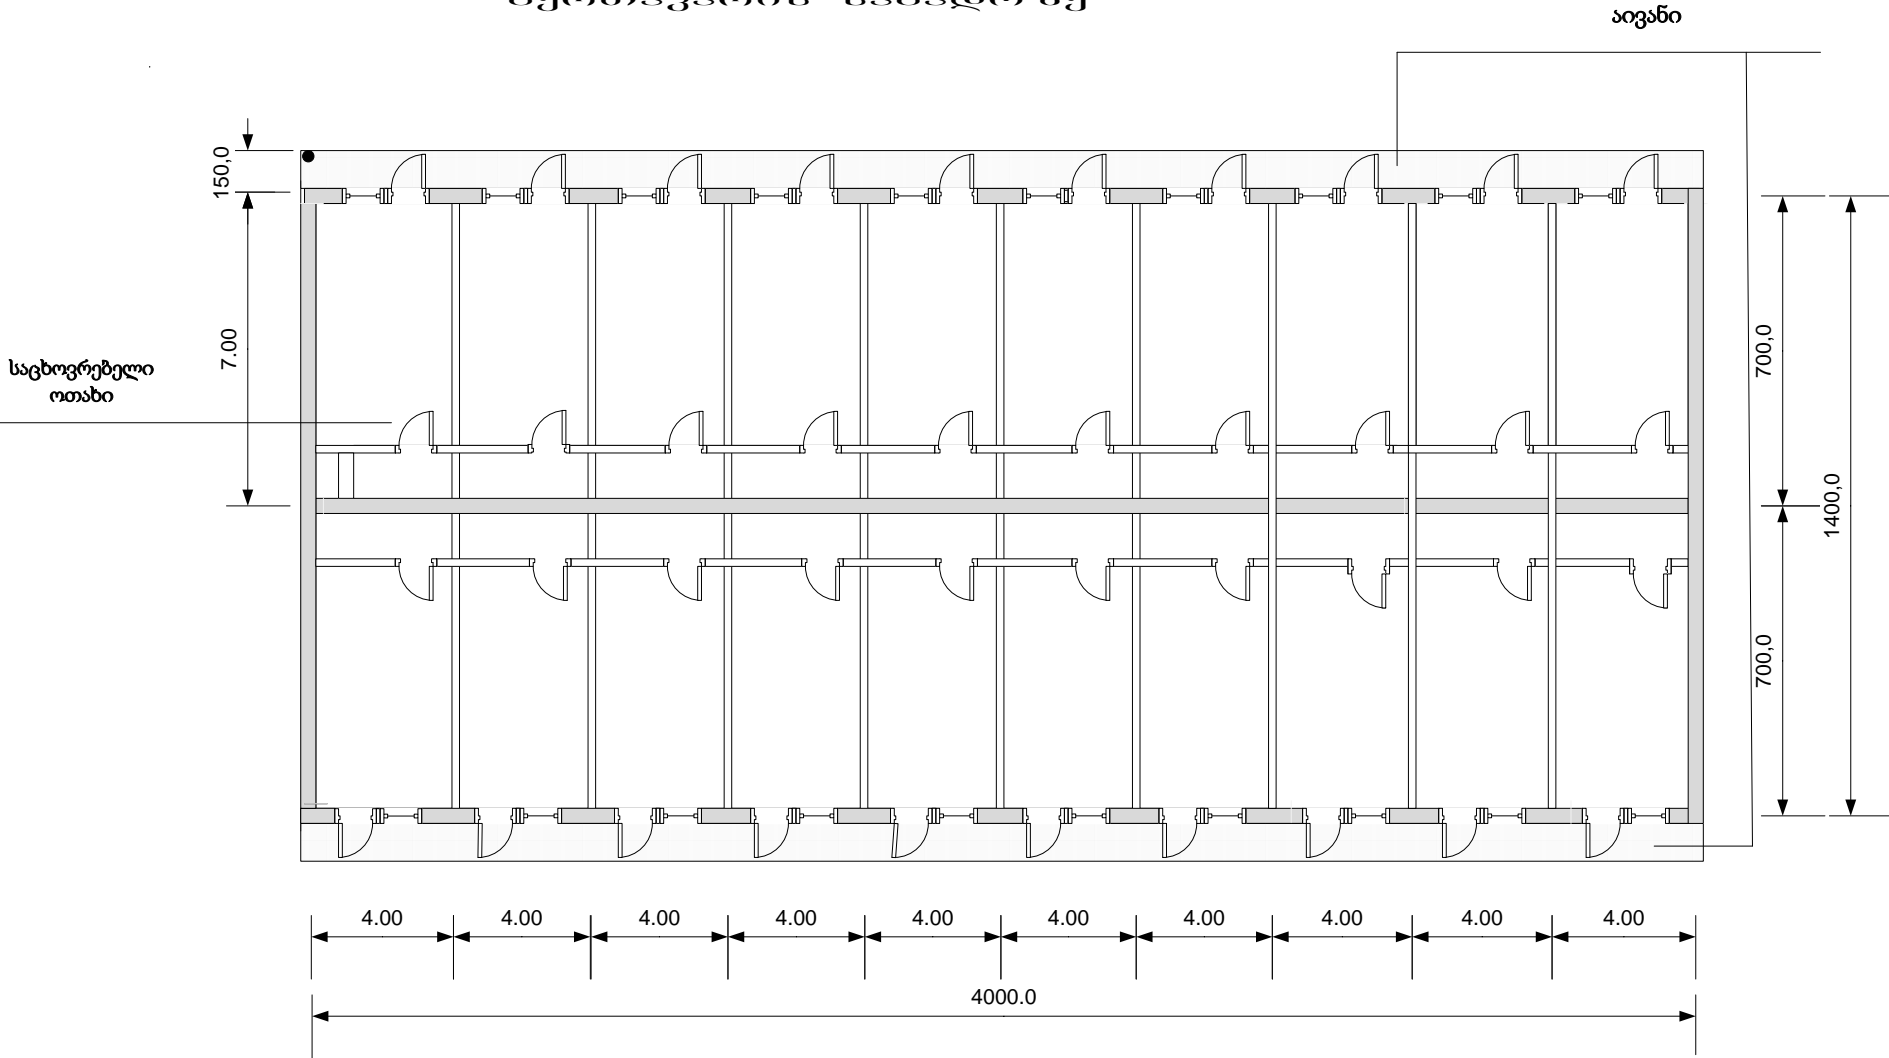

ზომები მოცემულია მეტრებში

მაშტაბი პირობითი