


შენიშვნები:

1. ყველა ზომა მოცემულია მეტრებში

პროექტით აღნიშვნილი:

მიხმული ნახაზები:

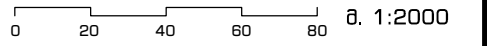

გამო	თარიღი	აღწერა	დასაზღ	შეშ	დაამუშ
------	--------	--------	--------	-----	--------


შემსრულებელი



3. დოლიძის ქ. N24  
თბილისი, საქართველო 0171  
E: info@gegroup.org  
W: www.gegroup.org

პროექტორი

დაამუშავა




შ.პ.ს. "ჯორჯიან უოთერ  
ენდ ენერჯი"

პროექტის დასახელება  
ბარდაბნის კოლექტორის  
სარეაბილიტაციო სამუშაოები

ნახაზის დასახელება  
ბარდაბნის კოლექტორის ინვენტარიზაცია - 1

ავტორი	ინჟინერი		
დასაზღ	ბ. ჩიბაძე	კოორდინ.	
შეამუშ		დაამუშ.	
მასშტაბი	შ.პ.	შ.პ.	ბაშორცხა
შ. 1:2000			0
ნახაზის ნომერი	001		

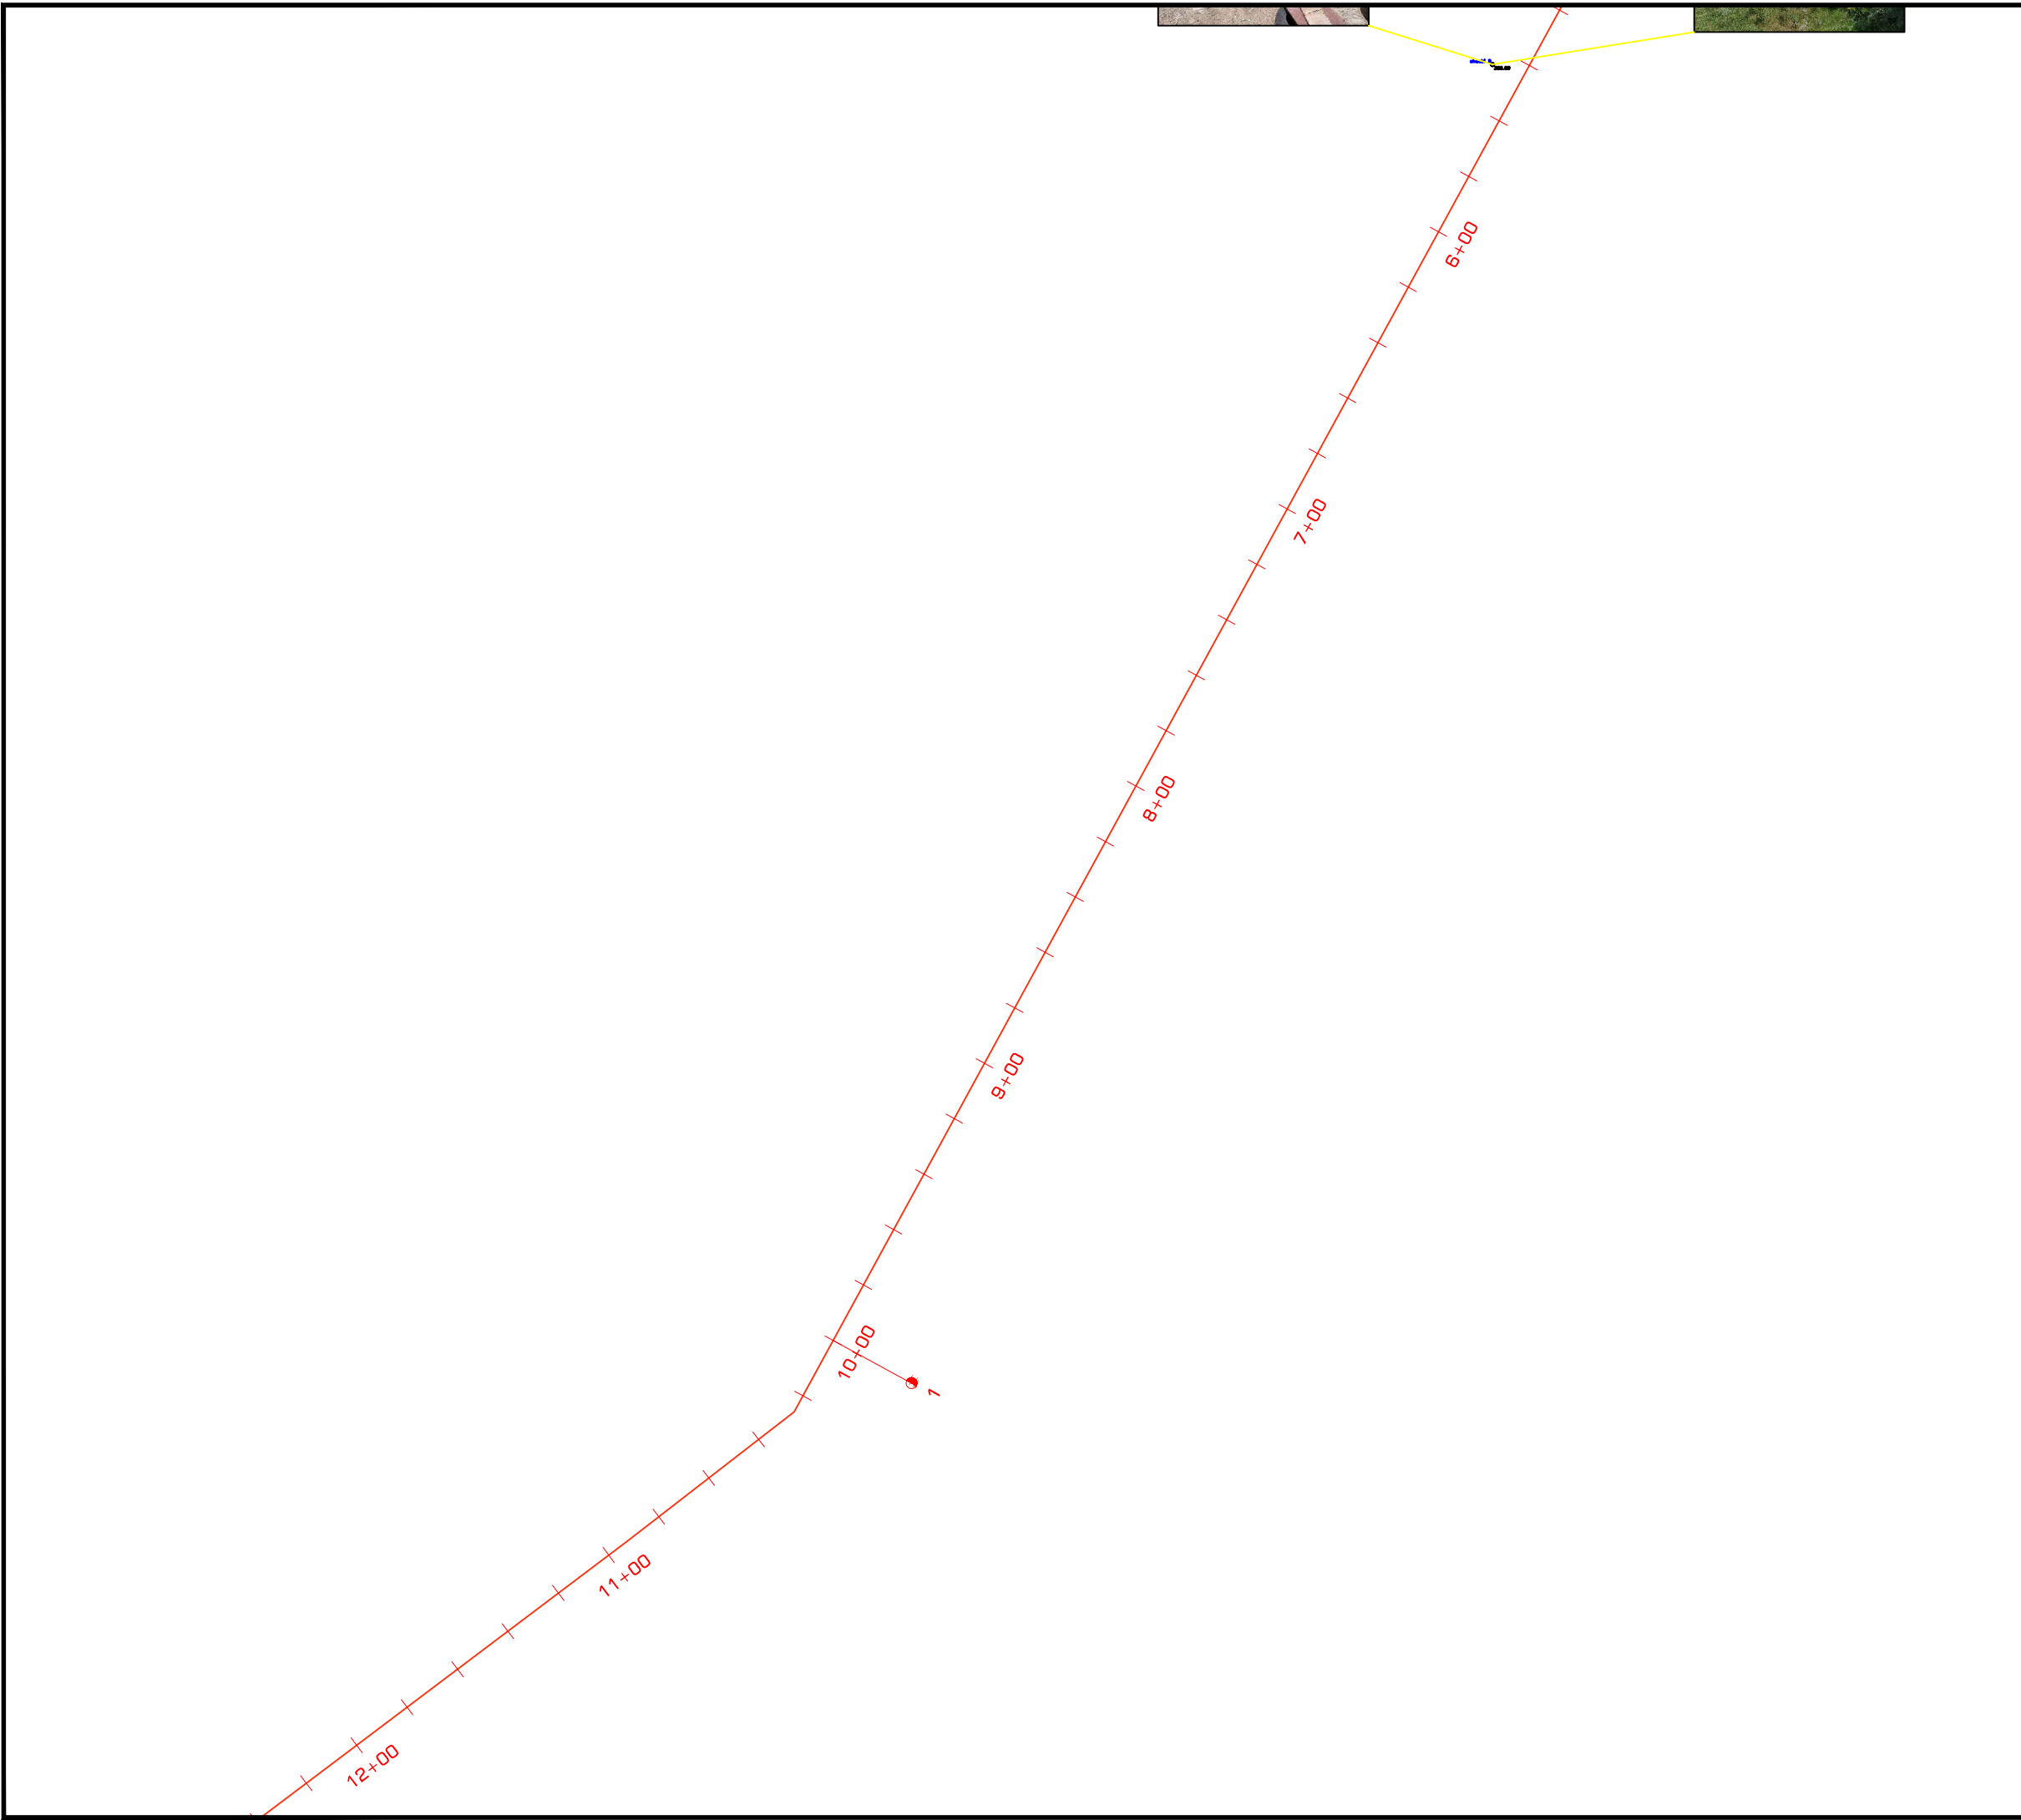


შენიშვნები:

1. ყველა ზომა მოცემულია მეტრებში

პირობითი აღნიშვნები:

მიხმული ნახაზები:

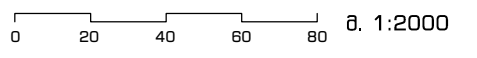

გამო	თარიღი	აღწერა	დახაზა	შავა	დაამუშა
------	--------	--------	--------	------	---------

შემსრულებელი

3. დოლიძის ქ. N24  
თბილისი, საქართველო 0171  
E: info@gegroup.org  
W: www.gegroup.org

პროექტორი

დაამუშავა

შ.პ.ს. "ჯორჯიან უოთერ  
ენდ ენერჯი"


პროექტის დასახელება

ბარდაბნის კოლექტორის  
სარეაბილიტაციო სამუშაოები

ნახაზის დასახელება

ბარდაბნის კოლექტორის ინჟინერიზაცია - 2

ავტორი		ინჟინერი	
დახაზა	ბ.ჩიშაძე	კოორდინ.	
შეამოწმა		დაამუშა.	
მასშტაბი A3-ზე მ. 1:2000	სტადუსი შ.პ.	გამოსვლა 0	
ნახაზის ნომერი	002		

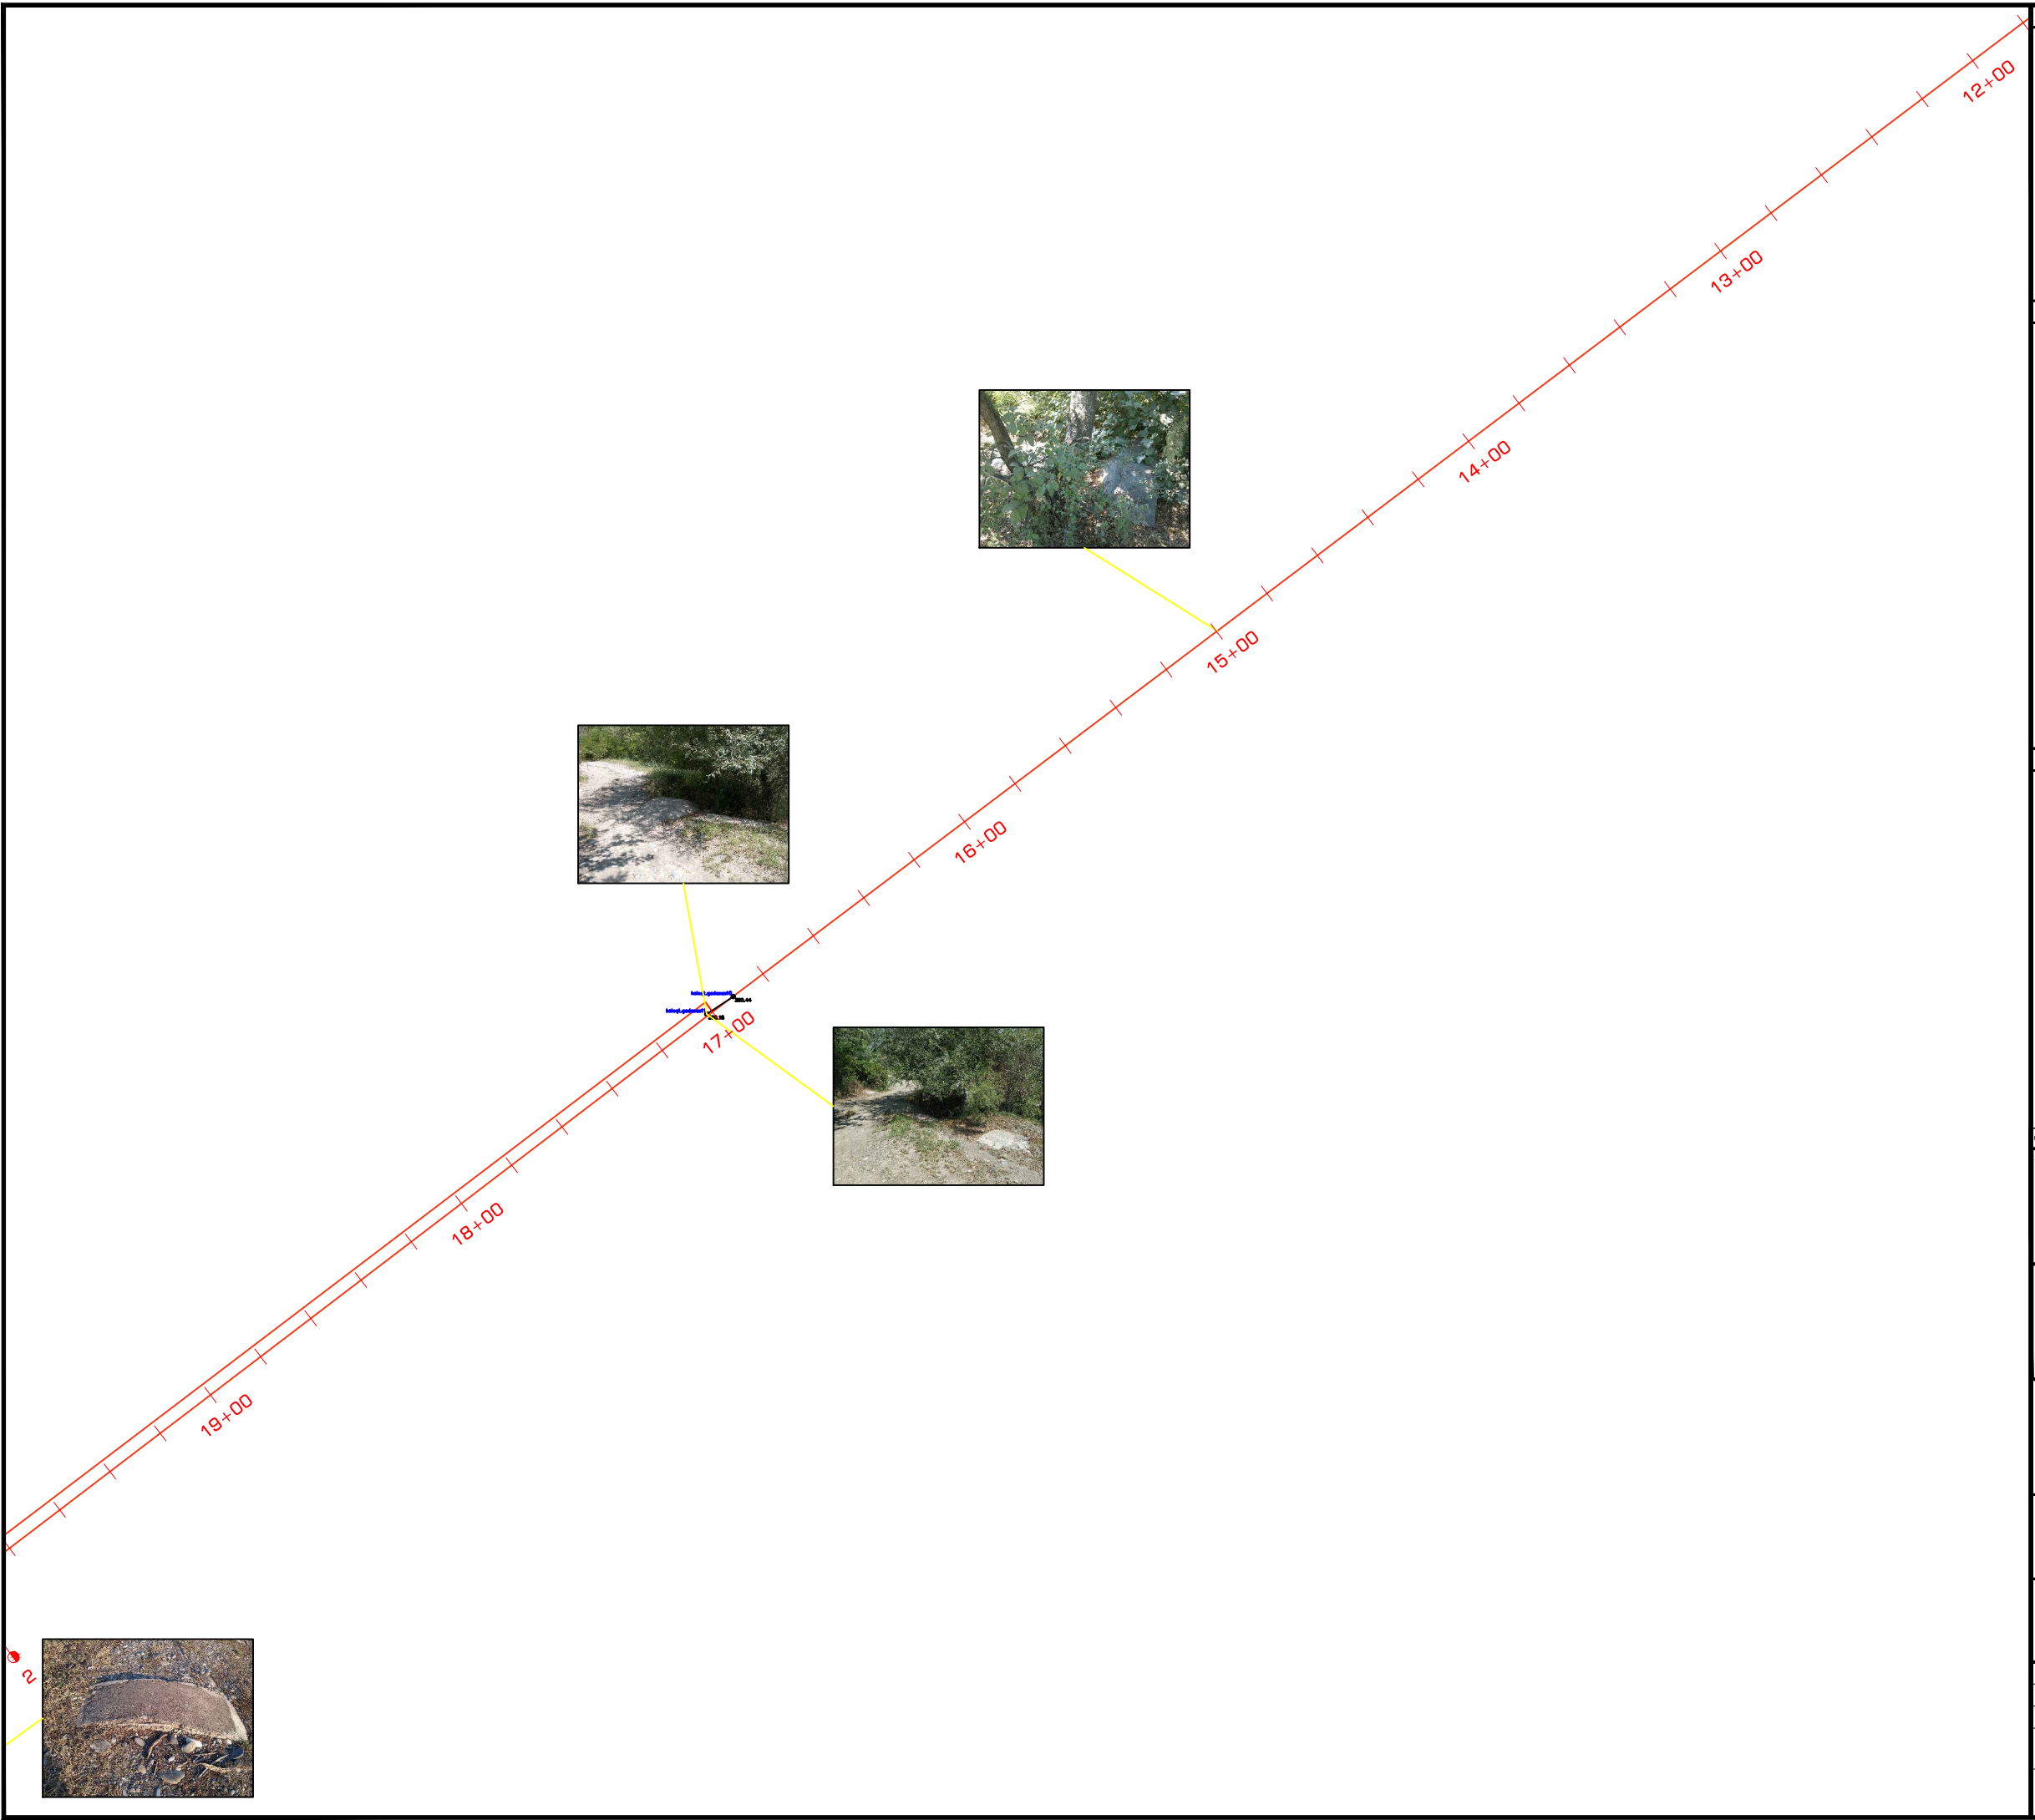

შენიშვნები:  
 1. ყველა ზომა მოცემულია მეტრებში

პირობითი აღნიშვნები:

მიხმული ნახაზები:

0 20 40 60 80 მ. 1:2000

გამოც.	თარიღი	აღწერა	დახაზა	შეამ.	დაამტ.
--------	--------	--------	--------	-------	--------

შემსრულებელი

**GEG** GROSS ENERGY GROUP  
 3. დოლიძის ქ. N24  
 თბილისი, საქართველო 0171  
 E: info@gegroup.org  
 W: www.gegroup.org

პროექტორი


დაამტ.

**gwp** შ.პ.ს. "ჯორჯიან უოთერ  
 ენდ ენერჯი"

პროექტის დასახელება  
**ბარდაბნის კოლექტორის  
 სარეაბილიტაციო სამუშაოები**

ნახაზის დასახელება  
**ბარდაბნის კოლექტორის ინვედარიზაცია - 3**

ავტორი		ინჟინერი	
დახაზა	ბ.ჩიშაძე	კოორდინ.	
შეამოწმა		დაამტ.	
მასშტაბი მ. 1:2000	სტადუსი შ.პ.	გამოცემა 0	
ნახაზის ნომერი	003		

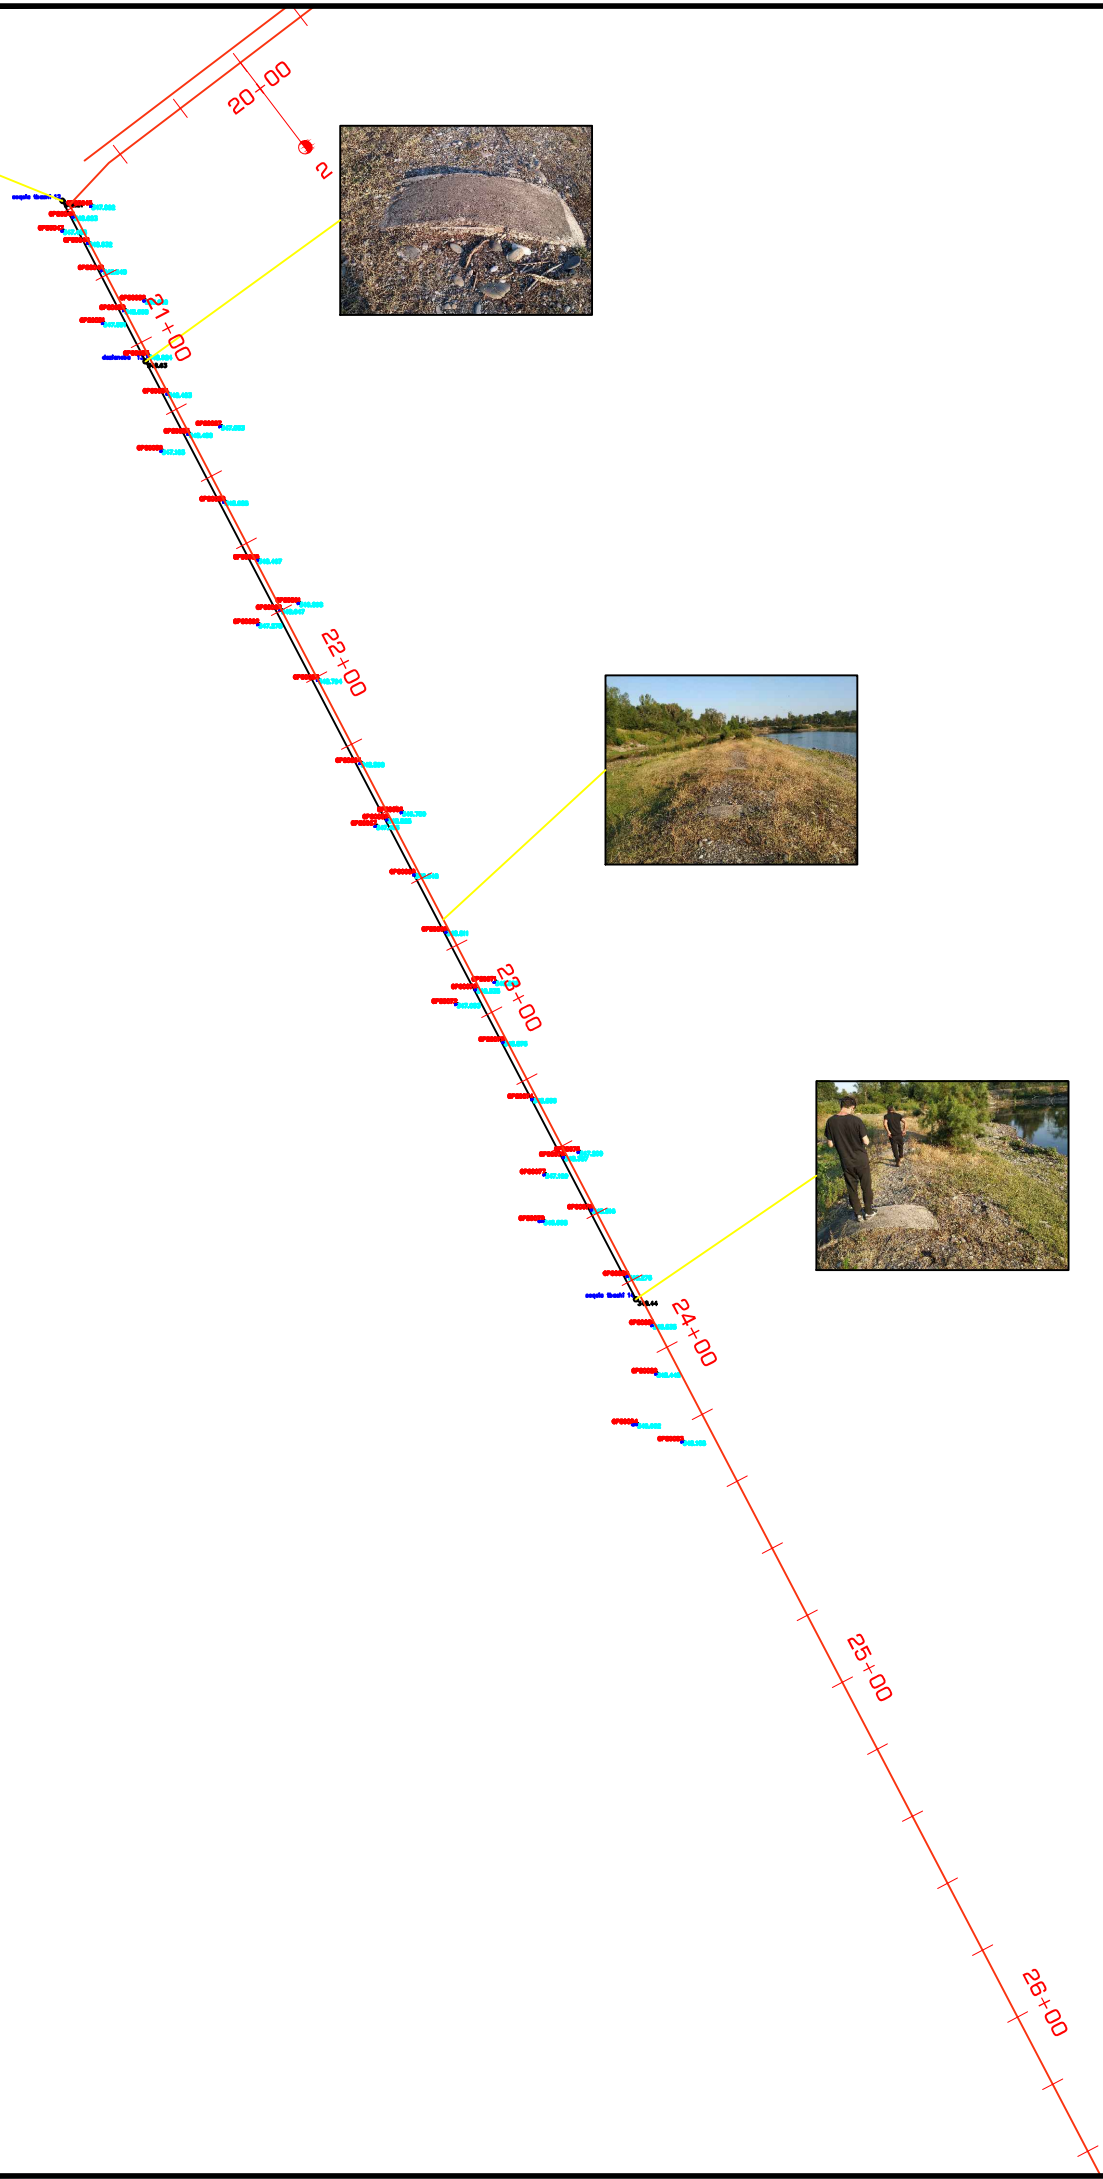


შენიშვნები:

1. ყველა ზომა მოცემულია მეტრებში

შირობითი აღნიშვნები:

შირბული ნახაზები:

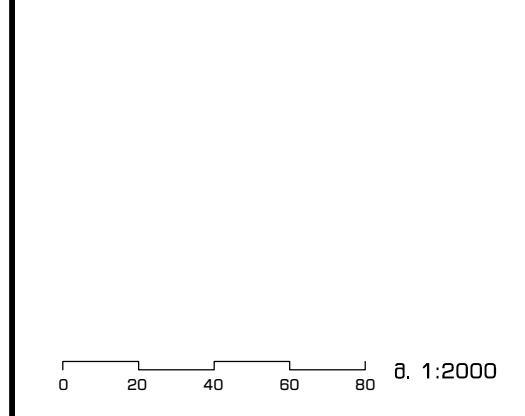

გამო: თარიღი: აღწერა: დასაბა: შპს: თაბაბა:

შემსრულებელი

3. დოლიძის ქ. N24  
თბილისი, საქართველო 0171  
E: info@gegroup.org  
W: www.gegroup.org

პროექტორი

დაამუშავა

შ.პ.ს. "ჯორჯიან უოთერ  
ენდ ენერჯი"


პროექტის დასახელება  
ბარდაბნის კოლექტორის  
სარეაბილიტაციო სამუშაოები

ნახაზის დასახელება

ბარდაბნის კოლექტორის ინვესტიციური - 4

ავტორი	ინჟინერი		
დასაბა	ბ.ჩიქაძე	კოორდინ.	
შეამოწმა		დაამტკ.	
მასშტაბი A3-ზე მ. 1:2000	სტადუსი შ.პ.	გამოსვლა 0	
ნახაზის ნომერი	004		



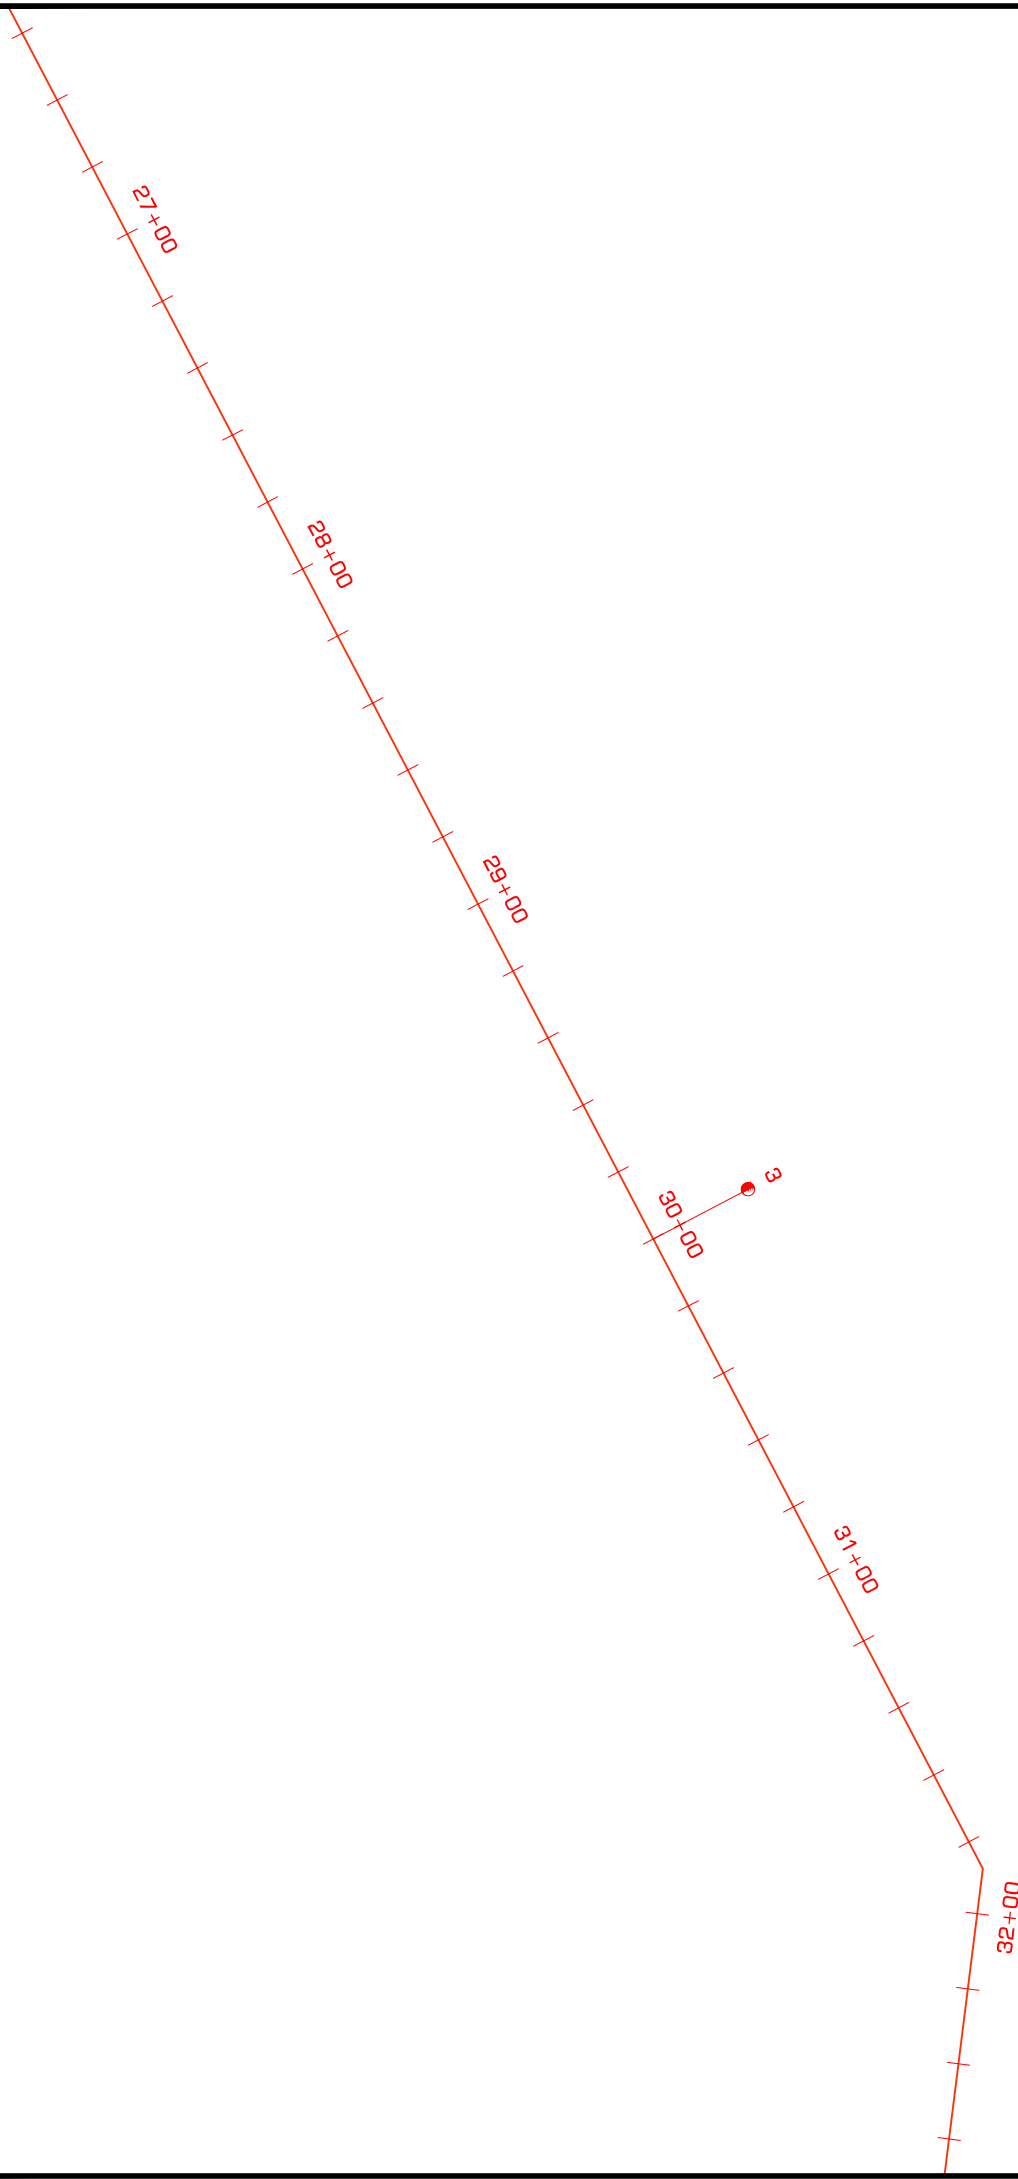


შენიშვნები:

1. ყველა ზომა მოცემულია მეტრებში

პროექტით აღნიშვნილი:

მიხმული ნახაზები:

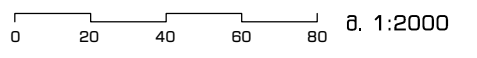

გამო	თარიღი	აღწერა	დასაზღ	შეამ	დაამუშ
------	--------	--------	--------	------	--------

შემსრულებელი

3. დოლიძის ქ. N24  
თბილისი, საქართველო 0171  
E: info@gegroup.org  
W: www.gegroup.org

პროექტორი

დაამუშავა


შ.პ.ს. "ჯორჯიან უოთერ  
ენდ ენერჯი"

პროექტის დასახელება  
გარდაბნის კოლექტორის  
სარეაბილიტაციო სამუშაოები

ნახაზის დასახელება

გარდაბნის კოლექტორის ინვენტარიზაცია - 5

ავტორი		ინჟინერი	
დასაზღ	ბ.ჩიქაძე	კოორდინ.	
შეამუშ		დაამუშ.	
მასშტაბი A3-ზე	სტადუსი	გამოსვლა	
მ. 1:2000	შ.პ.	0	
ნახაზის ნომერი	005		

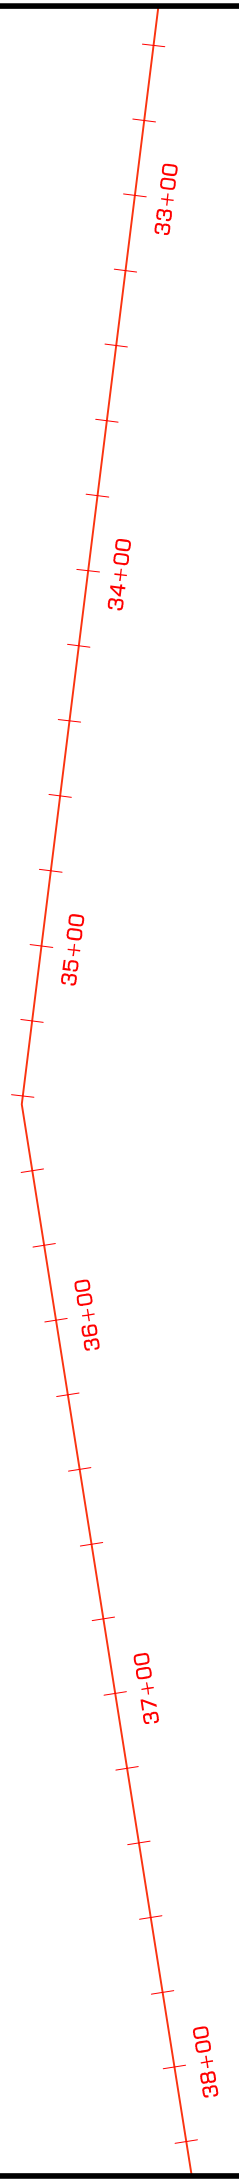


შენიშვნები:

1. ყველა ზომა მოცემულია მეტრებში

პროექტით აღნიშვნილი:

მიხმული ნახაზები:

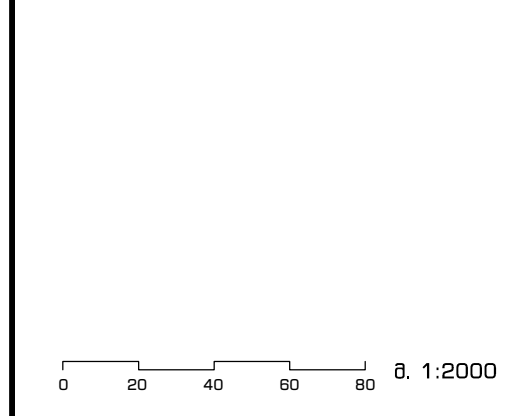

განმაკვეთი    თარიღი    აღწერა    დასაბუთება    შპს    თანხა

შემსრულებელი

3. დოლიძის ქ. N24  
თბილისი, საქართველო 0171  
E: info@gegroup.org  
W: www.gegroup.org

პროექტორი

დაამუშავა

შ.პ.ს. "ჯორჯიან უოთერ  
ენდ ენერჯი"


პროექტის დასახელება

ბარდაბნის კოლექტორის  
სარეაბილიტაციო სამუშაოები

ნახაზის დასახელება

ბარდაბნის კოლექტორის ინჟინერიანობა - 6

ავტორი		ინჟინერი	
დასაბუთება	ბ.ჩიქაძე	კოორდინ.	
შეამოწმა		დაამტკ.	
მასშტაბი A3-ზე მ. 1:2000	სტადუსი შ.პ.	ბაშორცხვა 0	
ნახაზის ნომერი	006		

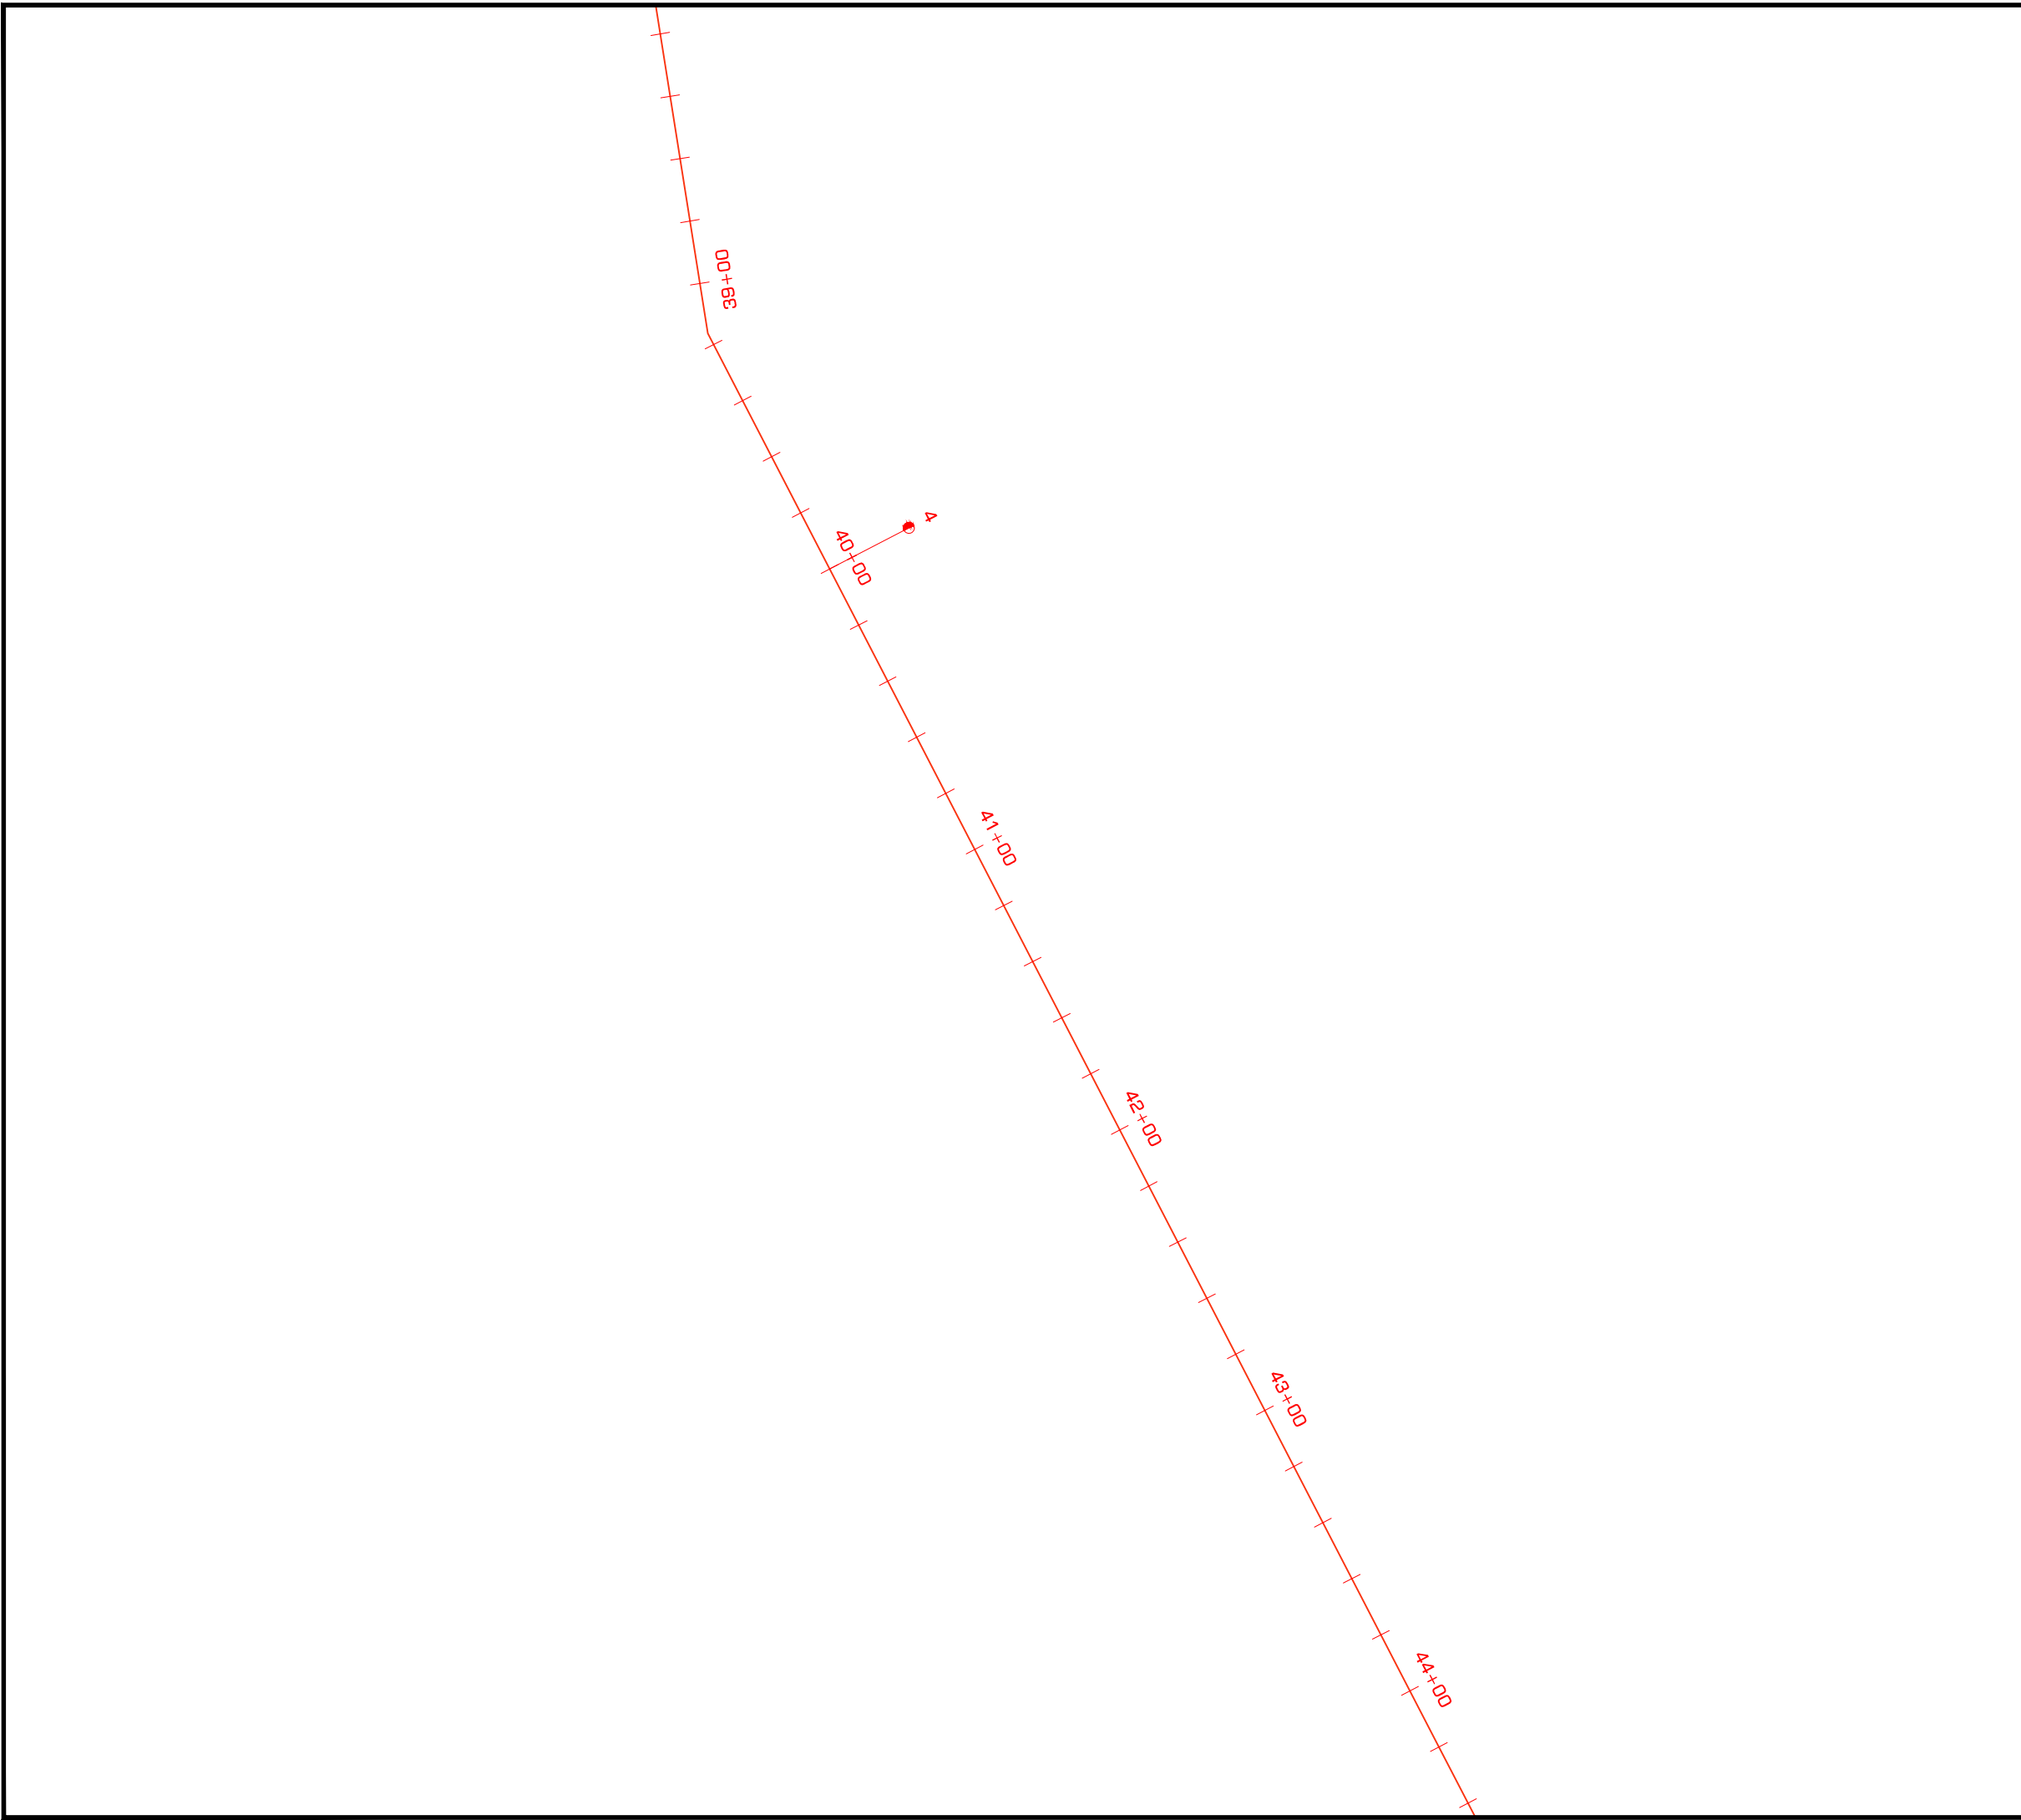

შენიშვნები:

1. ყველა ზომა მოცემულია მეტრებში

პრობითი აღნიშვნები:

მიხმული ნახაზები:



გამოც.	თარიღი	აღწერა	დახაზა	შეამ.	დაამტ.
--------	--------	--------	--------	-------	--------

შემსრულებელი

3. დოლიძის ქ. N24  
თბილისი, საქართველო 0171  
E: info@gegroup.org  
W: www.gegroup.org

ექსპერტთა დასახელება

დაამუშავა

შ.პ.ს. "ჯორჯიან უოთერ  
ენდ ენერჯი"


პროექტის დასახელება

ბარდაბნის კოლექტორის  
სარეაბილიტაციო სამუშაოები

ნახაზის დასახელება

ბარდაბნის კოლექტორის ინჟინერინგის - 7

ავტორი		ინჟინერი	
დახაზა	ბ.ჩიქაძე	კოორდინ.	
შეამოწმა		დაამტ.	
მასშტაბი A3-ზე	სტადუსი	გამოსვლა	
მ. 1:2000	შ.პ.	0	
ნახაზის ნომერი	007		

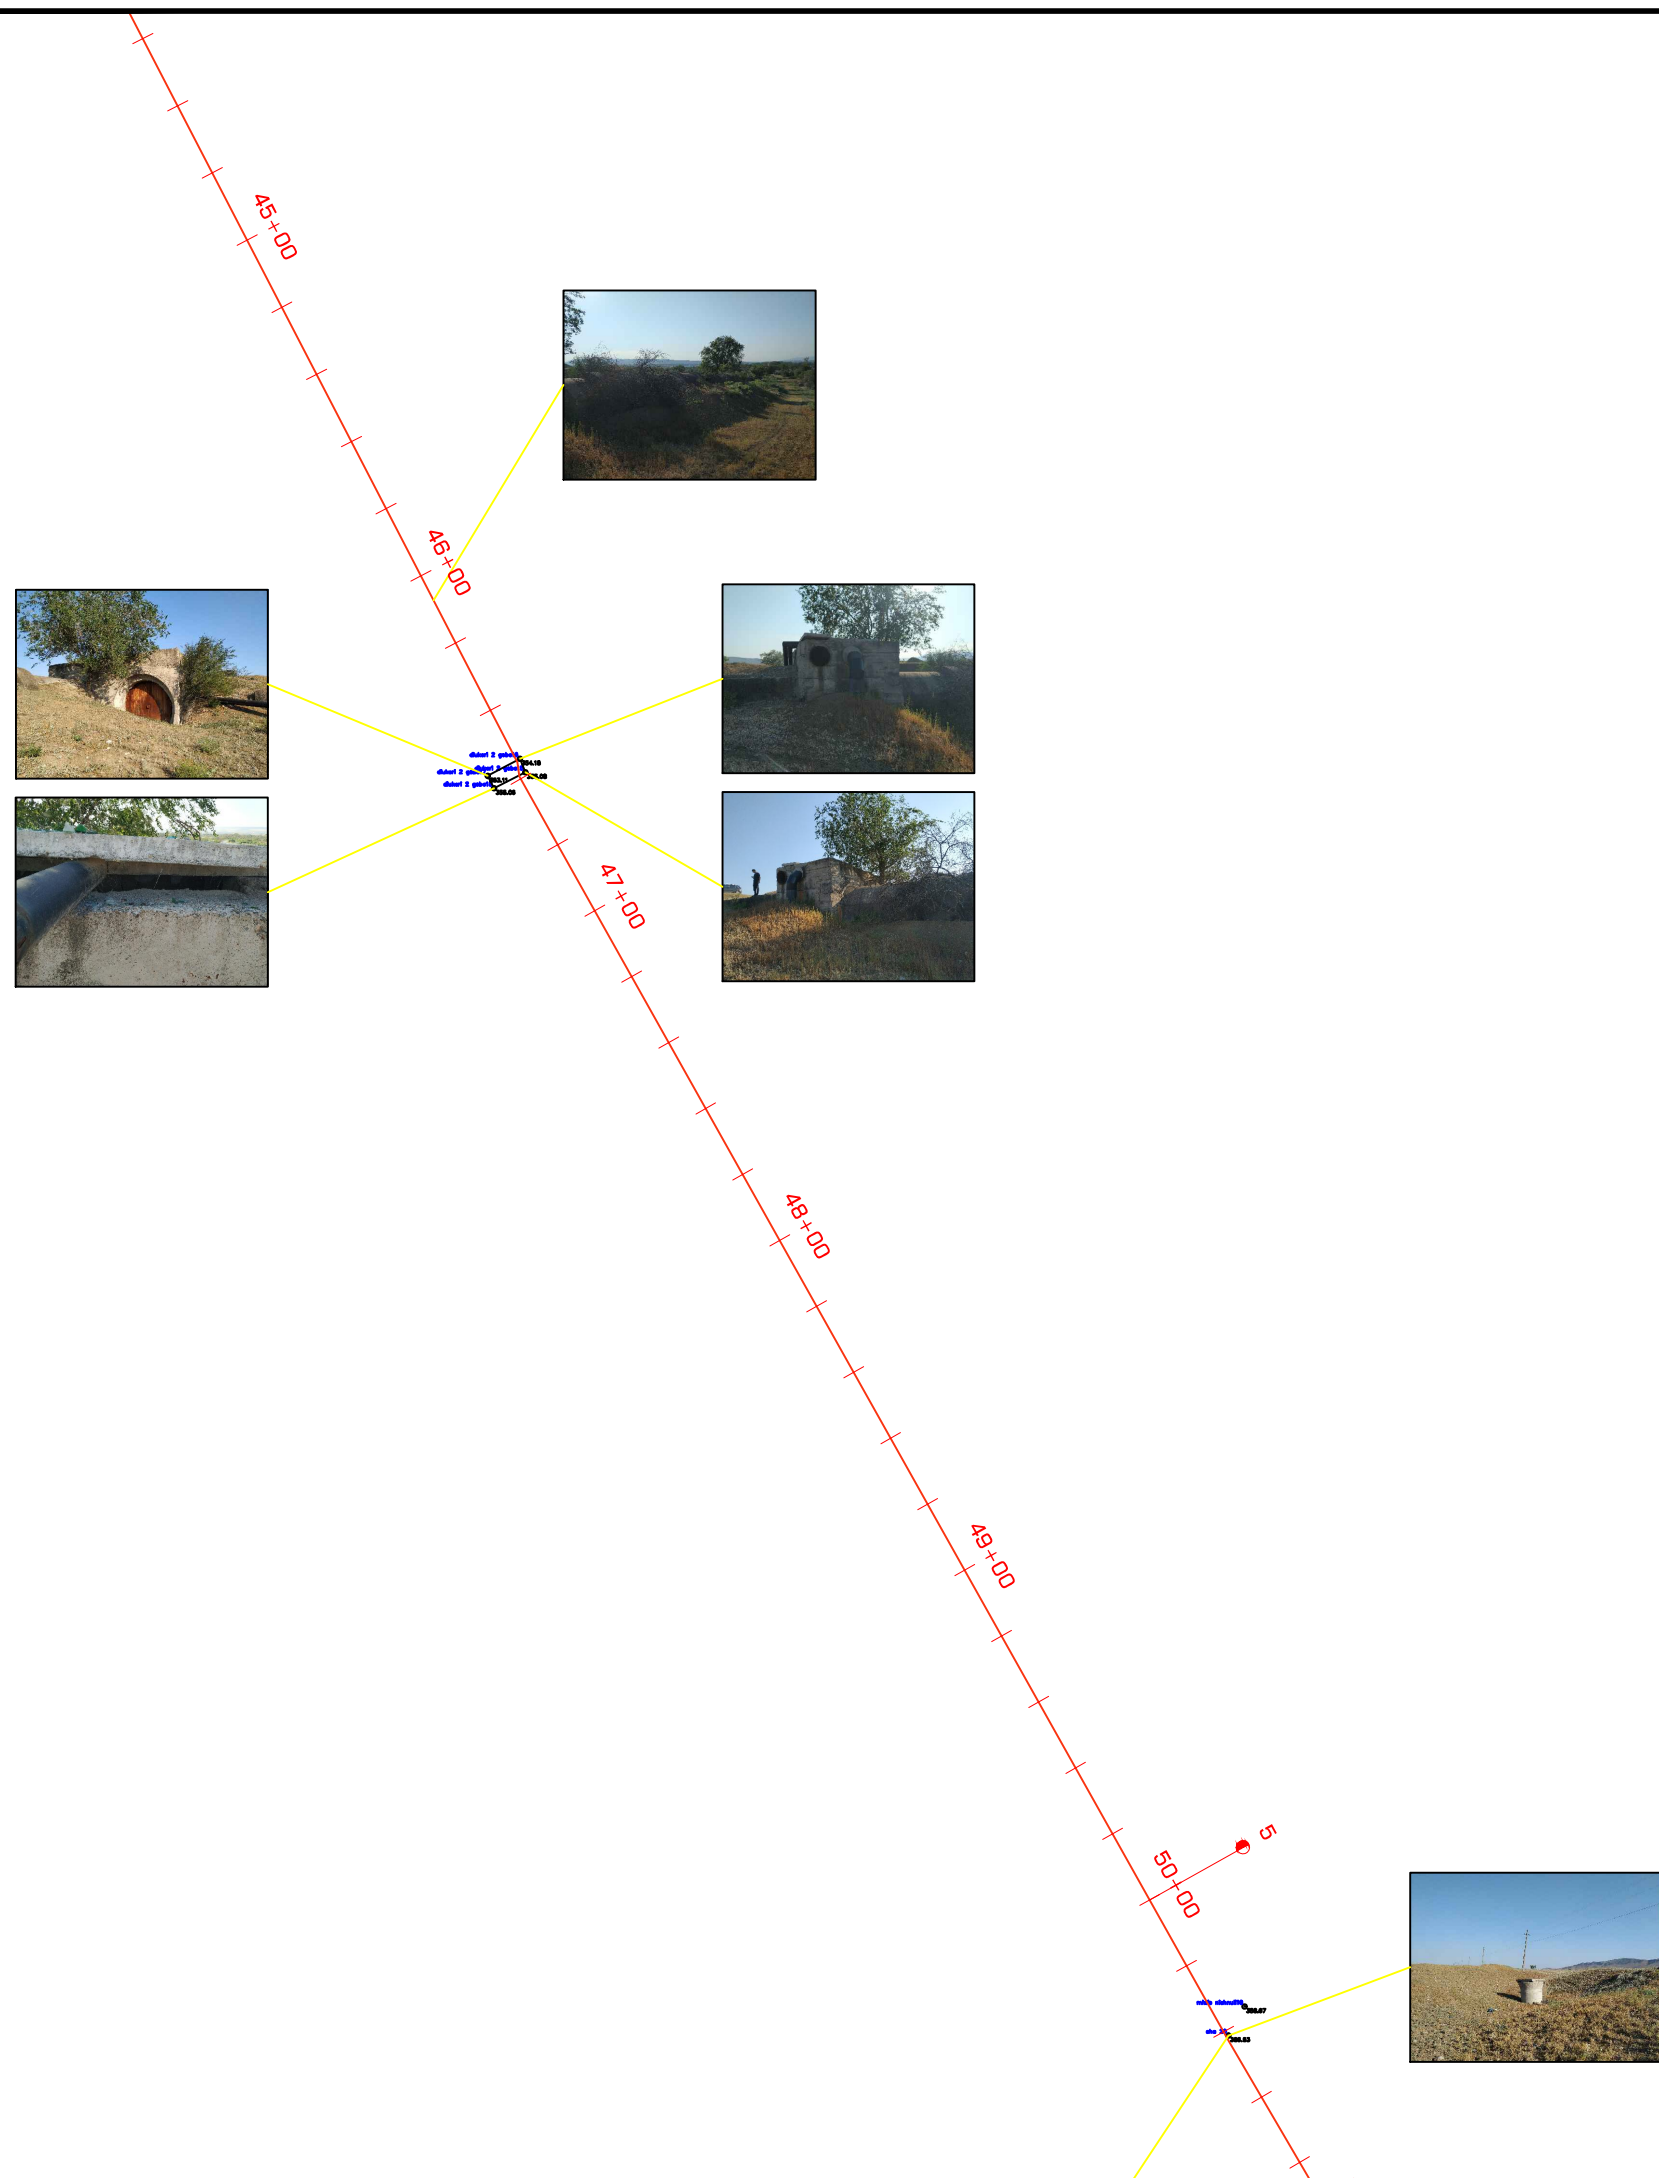


შენიშვნები:

1. ყველა ზომა მოცემულია მეტრებში

პრობითი აღნიშვნები:

მიხმული ნახაზები:

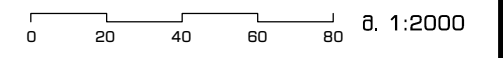

გამო	თარიღი	აღწერა	დასაზღ	შეამ	დაამუშ
------	--------	--------	--------	------	--------

შემსრულებელი

3. დოლიძის ქ. N24  
თბილისი, საქართველო 0171  
E: info@gegroup.org  
W: www.gegroup.org

პროექტორი

დაამუშავა


შ.პ.ს. "ჯორჯიან ვოთერ  
ენდ ენჯინიერინგ"

პროექტის დასახელება  
გარდაბნის კოლექტორის  
სარეაბილიტაციო სამუშაოები

ნახაზის დასახელება

გარდაბნის კოლექტორის ინვესტიციური - 8

ავტორი		ინჟინერი	
დასაზღ	ბ. ჩიქვაძე	კოორდინ.	
შეამუშ		დაამუშ.	
მასშტაბი	სტანდარტი	გამოცემა	
მ. 1:2000	შ.პ.	0	
ნახაზის ნომერი	008		

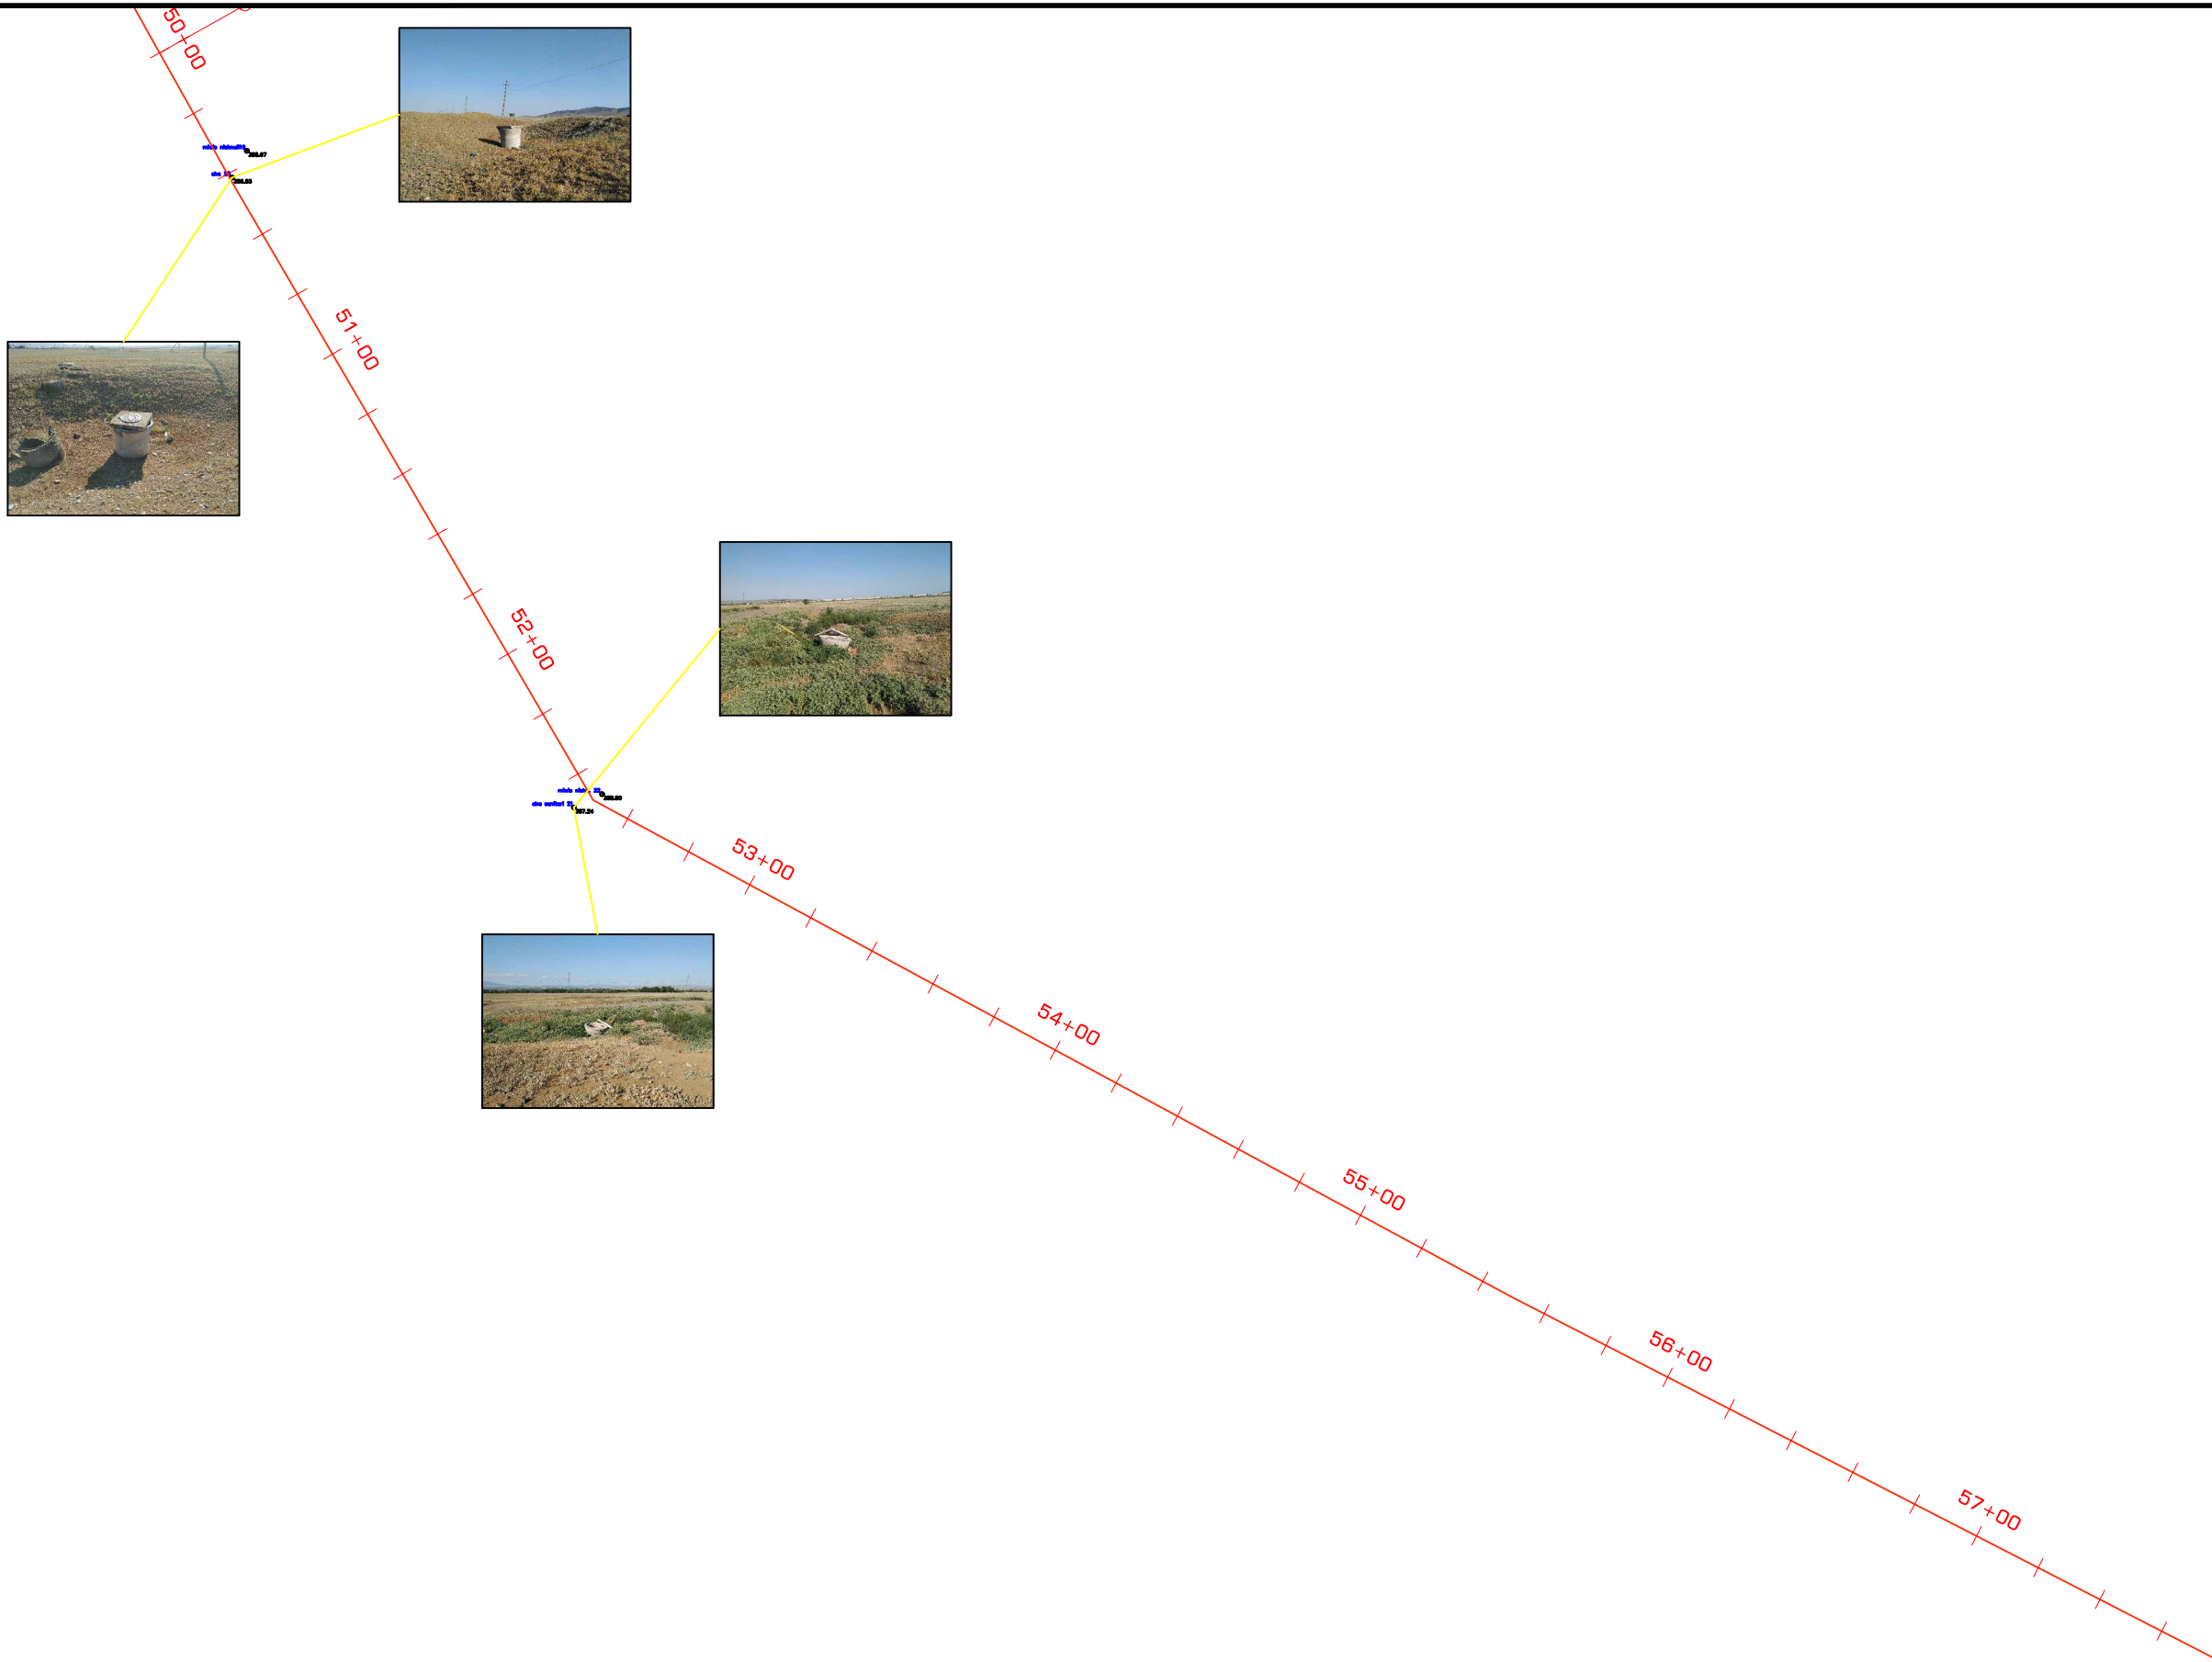

შენიშვნები:  
 1. ყველა ზომა მოცემულია მეტრებში


პირობითი აღნიშვნები:

მიხებული ნახაზები:

0 20 40 60 80 მ. 1:2000

გამოც.	თარიღი	აღწერა	დახაზა	შეამ.	დაამტ.
--------	--------	--------	--------	-------	--------

შემსრულებელი



3. დოლიძის ქ. N24  
 თბილისი, საქართველო 0171  
 E: info@gegroup.org  
 W: www.gegroup.org

პროექტორი

დაამტ.:



შ.პ.ს. "ჯორჯიან უოთერ  
 ენდ ენერჯი"


პროექტის დასახელება  
**ბარდაბნის კოლექტორის  
 სარეაბილიტაციო სამუშაოები**

ნახაზის დასახელება  
**ბარდაბნის კოლექტორის ინვედარიზაცია - 9**

ავტორი		ინჟინერი	
დახაზა	ბ. ჩიქაძე	კოორდინ.	
შეამოწმა		დაამტ.	
მასშტაბი A3-ზე მ. 1:2000	სტადუსი შ.პ.	გამოსვლა 0	

ნახაზის ნომერი 009



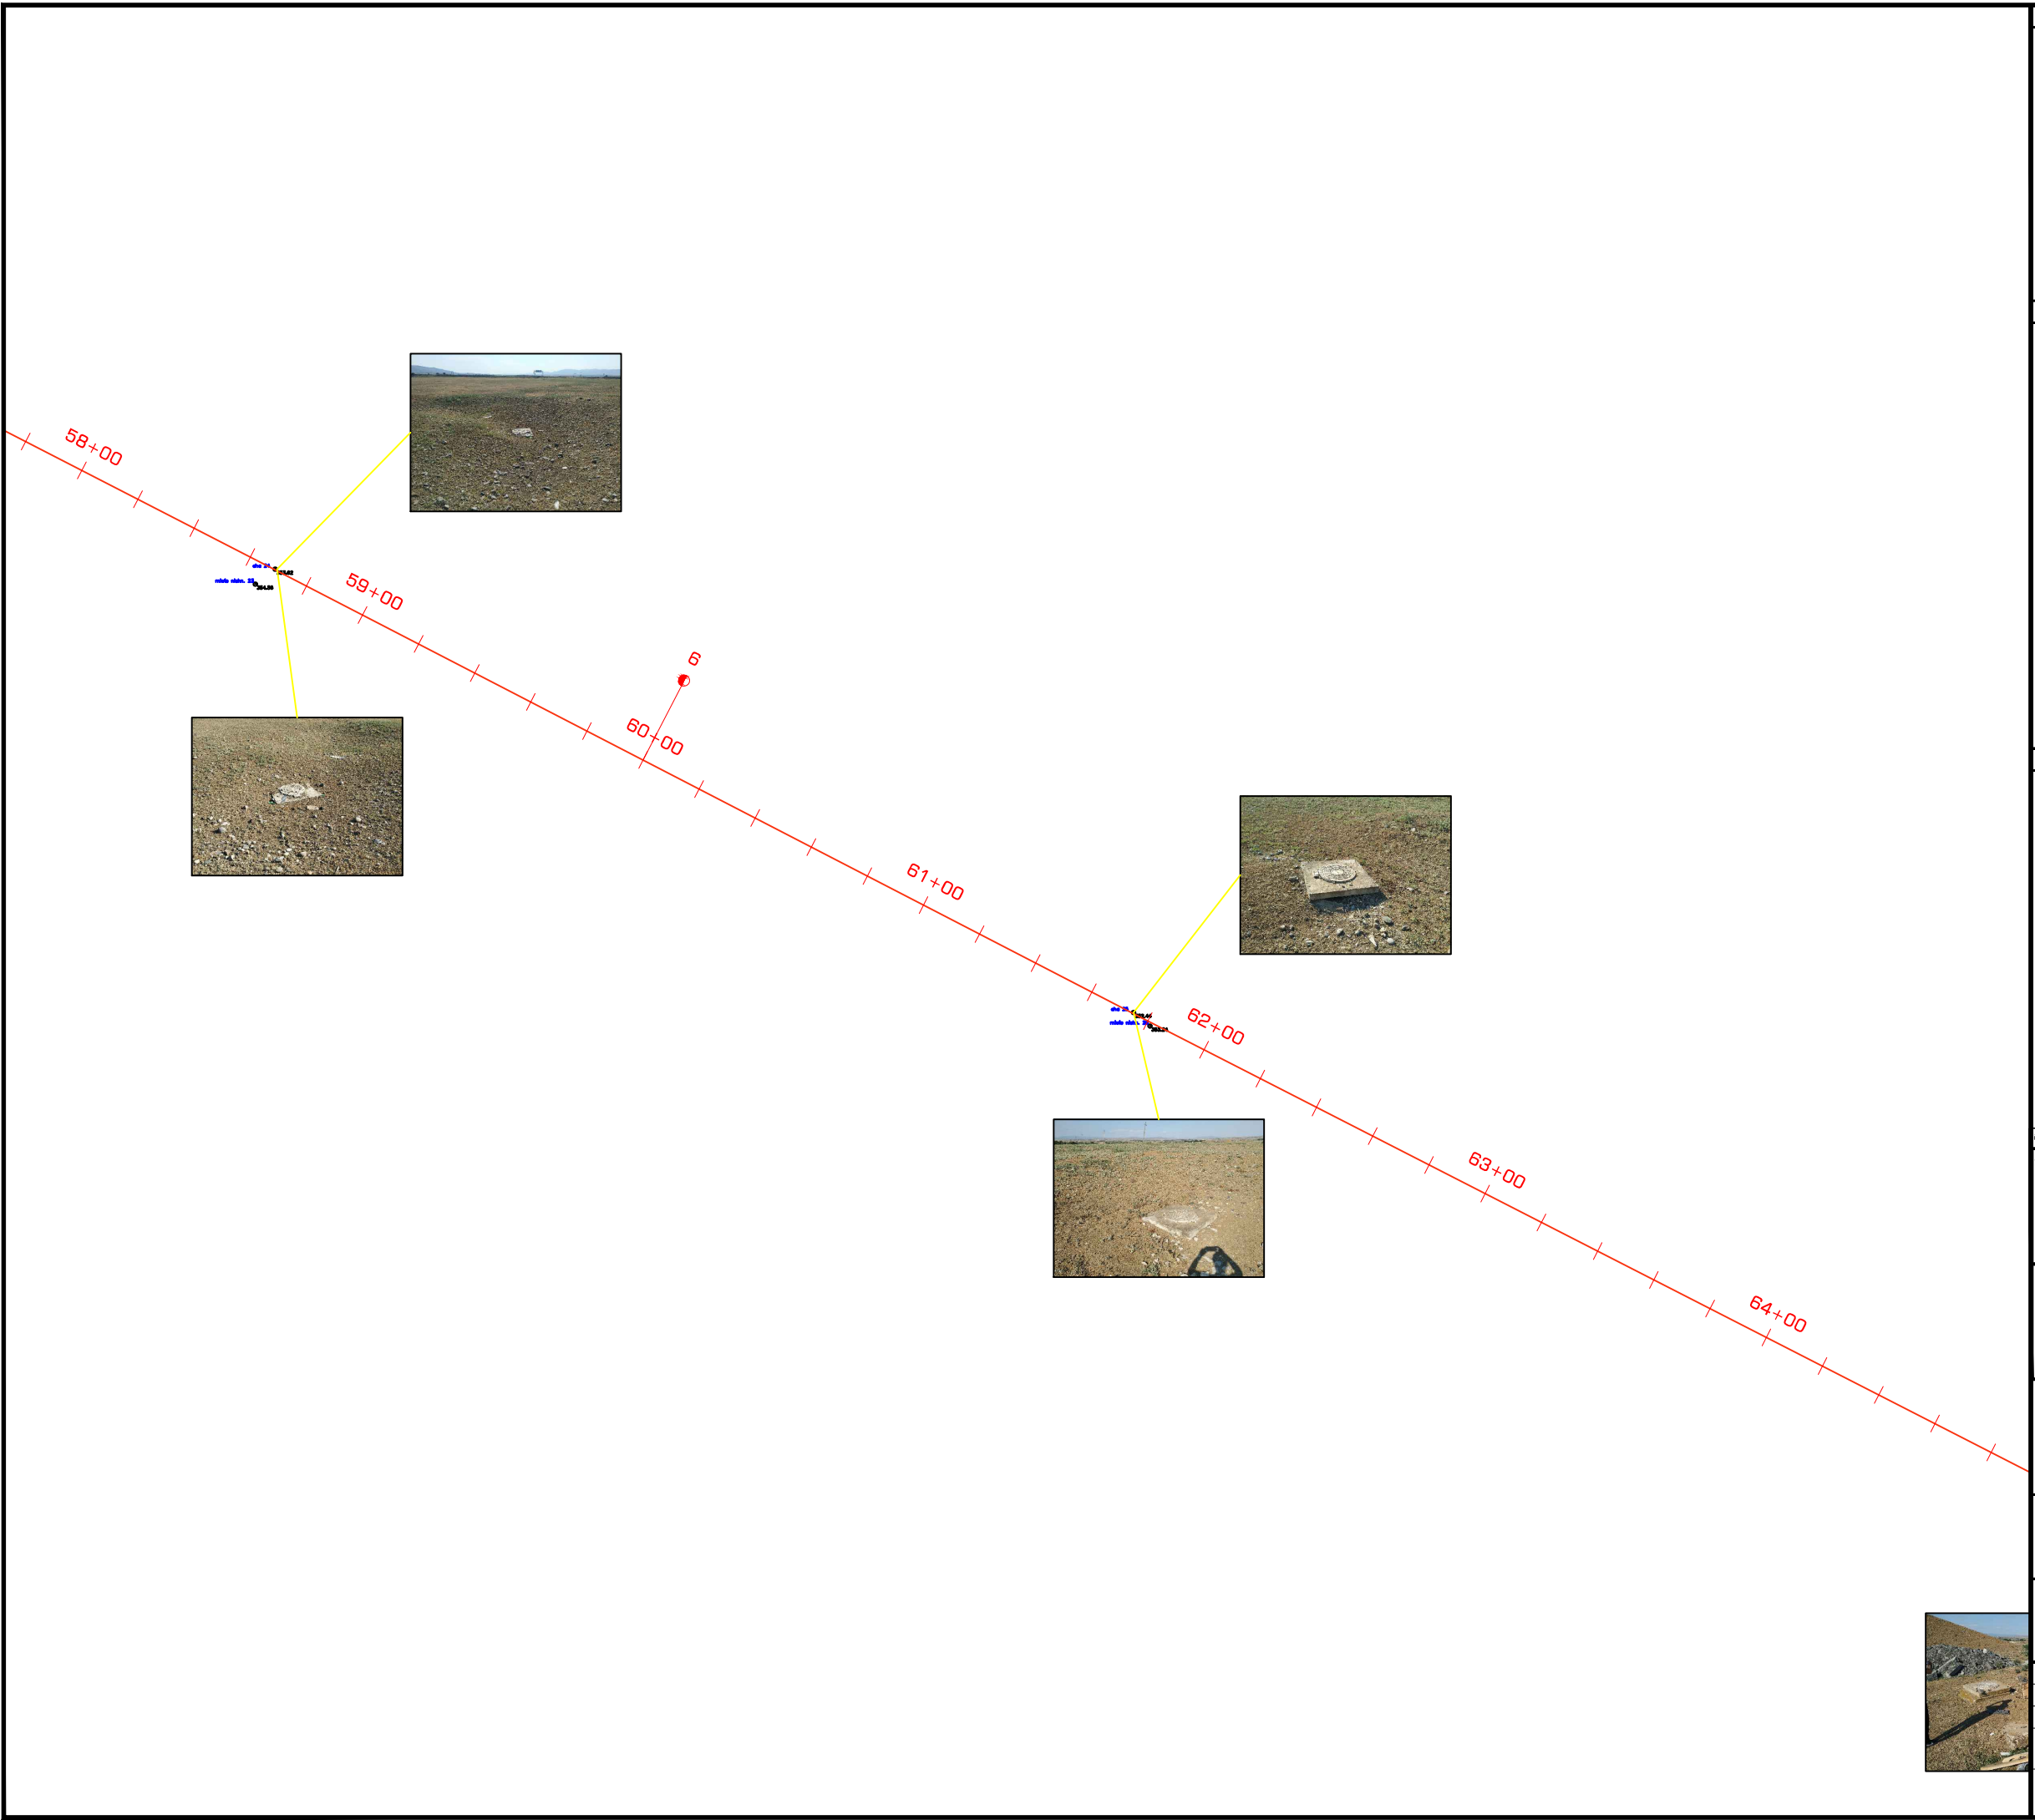

შენიშვნები:  
 1. ყველა ზომა მოცემულია მეტრებში

პროექტით აღნიშვნილი:

მიხმული ნახაზები:

შემსრულებელი



3. დოლიძის ქ. N24  
 თბილისი, საქართველო 0171  
 E: info@gegroup.org  
 W: www.gegroup.org

პროექტორი

დაამუშავა




შ.პ.ს. "ჯორჯიან უოთერ  
 ენდ ენერჯი"

პროექტის დასახელება  
**ბარდაბნის კოლექტორის  
 სარეაბილიტაციო სამუშაოები**

ნახაზის დასახელება  
**ბარდაბნის კოლექტორის ინვენტარიზაცია - 10**

ავტორი	ინჟინერი		
დახაზა	ბ.ჩიშაძე	კოორდინ.	
შეამოწმა		დაამტკ.	
მასშტაბი A3-ზე მ. 1:2000	სტადუსი შ.პ.	ბაშოსება	0
ნახაზის ნომერი	010		



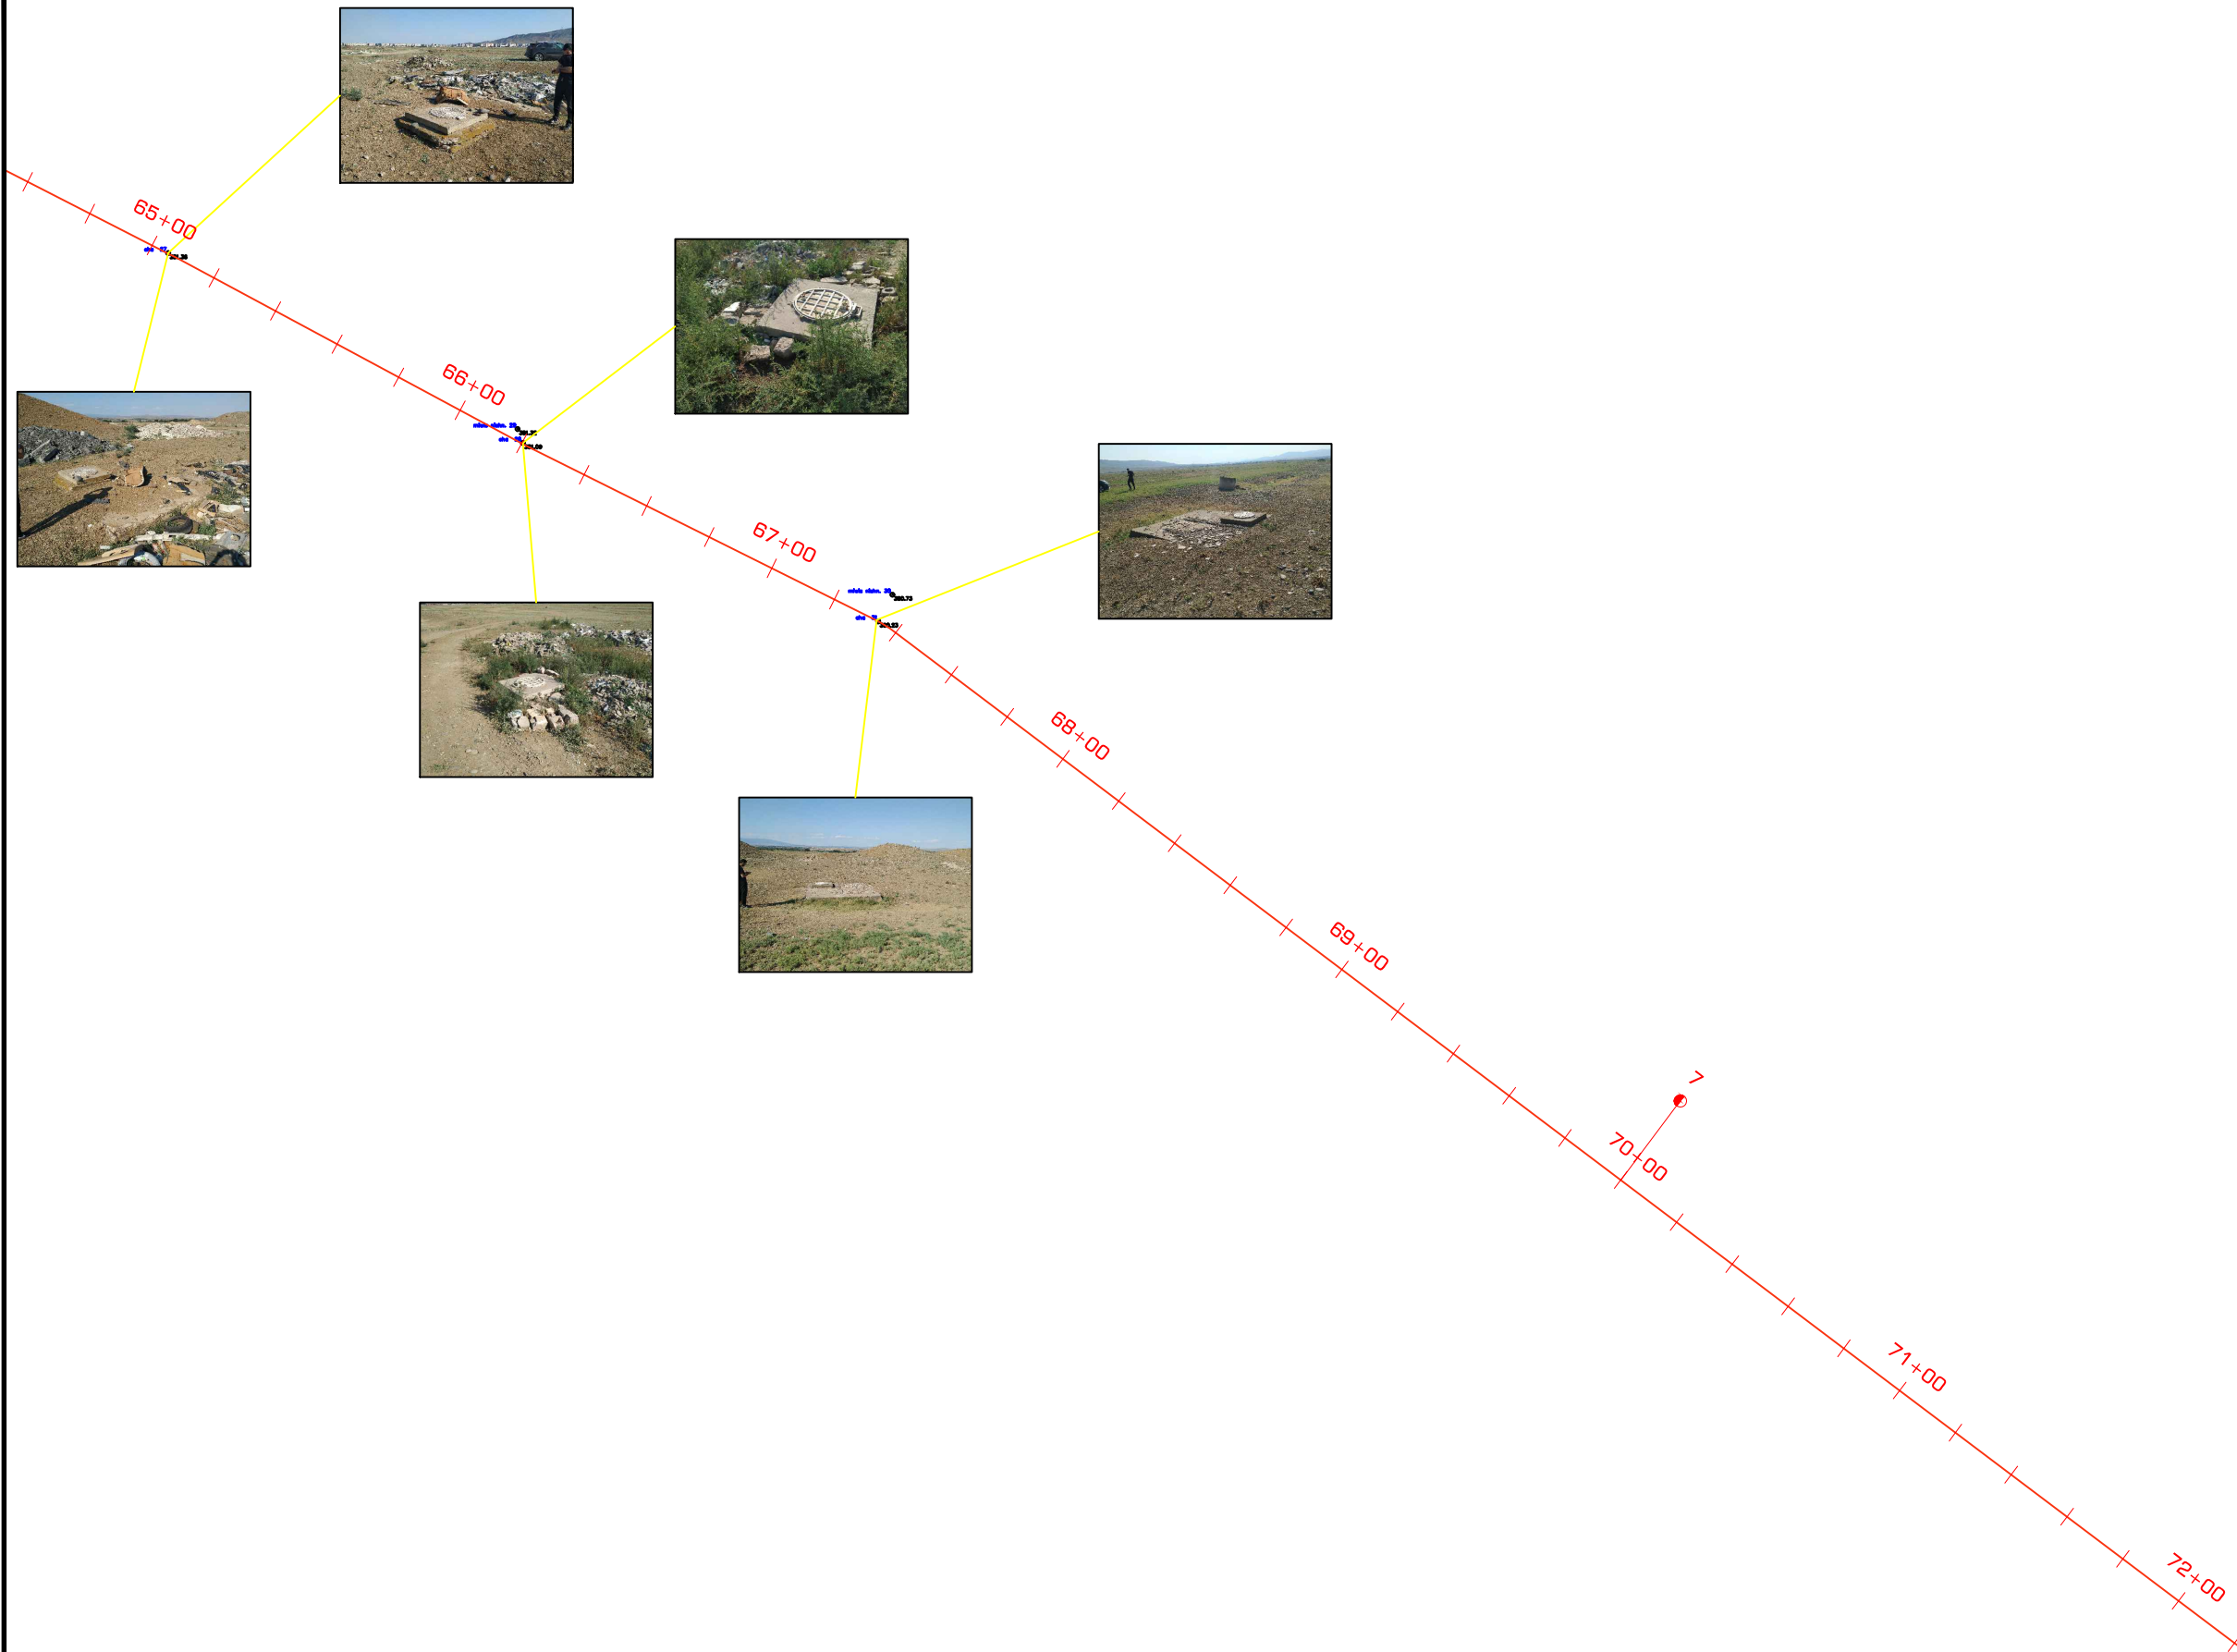


შენიშვნები:

1. ყველა ზომა მოცემულია მეტრებში

პრობითი აღნიშვნები:

მიხმული ნახაზები:

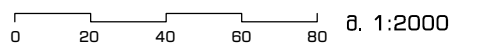

გამო	თარიღი	აღწერა	დასაზღ	შვან	დაამუშ
------	--------	--------	--------	------	--------

შემსრულებელი

3. დოლიძის ქ. N24  
თბილისი, საქართველო 0171  
E: info@gegroup.org  
W: www.gegroup.org

პროექტორი

დაამუშავა

შ.პ.ს. "ჯორჯიან უოთერ  
ენდ ენერჯი"


პროექტის დასახელება

ბარდაბნის კოლექტორის  
სარეაბილიტაციო სამუშაოები

ნახაზის დასახელება

ბარდაბნის კოლექტორის ინვენტარიზაცია - 11

ავტორი	ინჟინერი		
დასაზღ	ბ.ჩიქაძე	კოორდინ.	
შეამოწმა		დაამუშ.	
მასშტაბი A3-ზე შ. 1:2000	სტადუსი შ.პ.	გამოსვლა 0	
ნახაზის ნომერი	011		

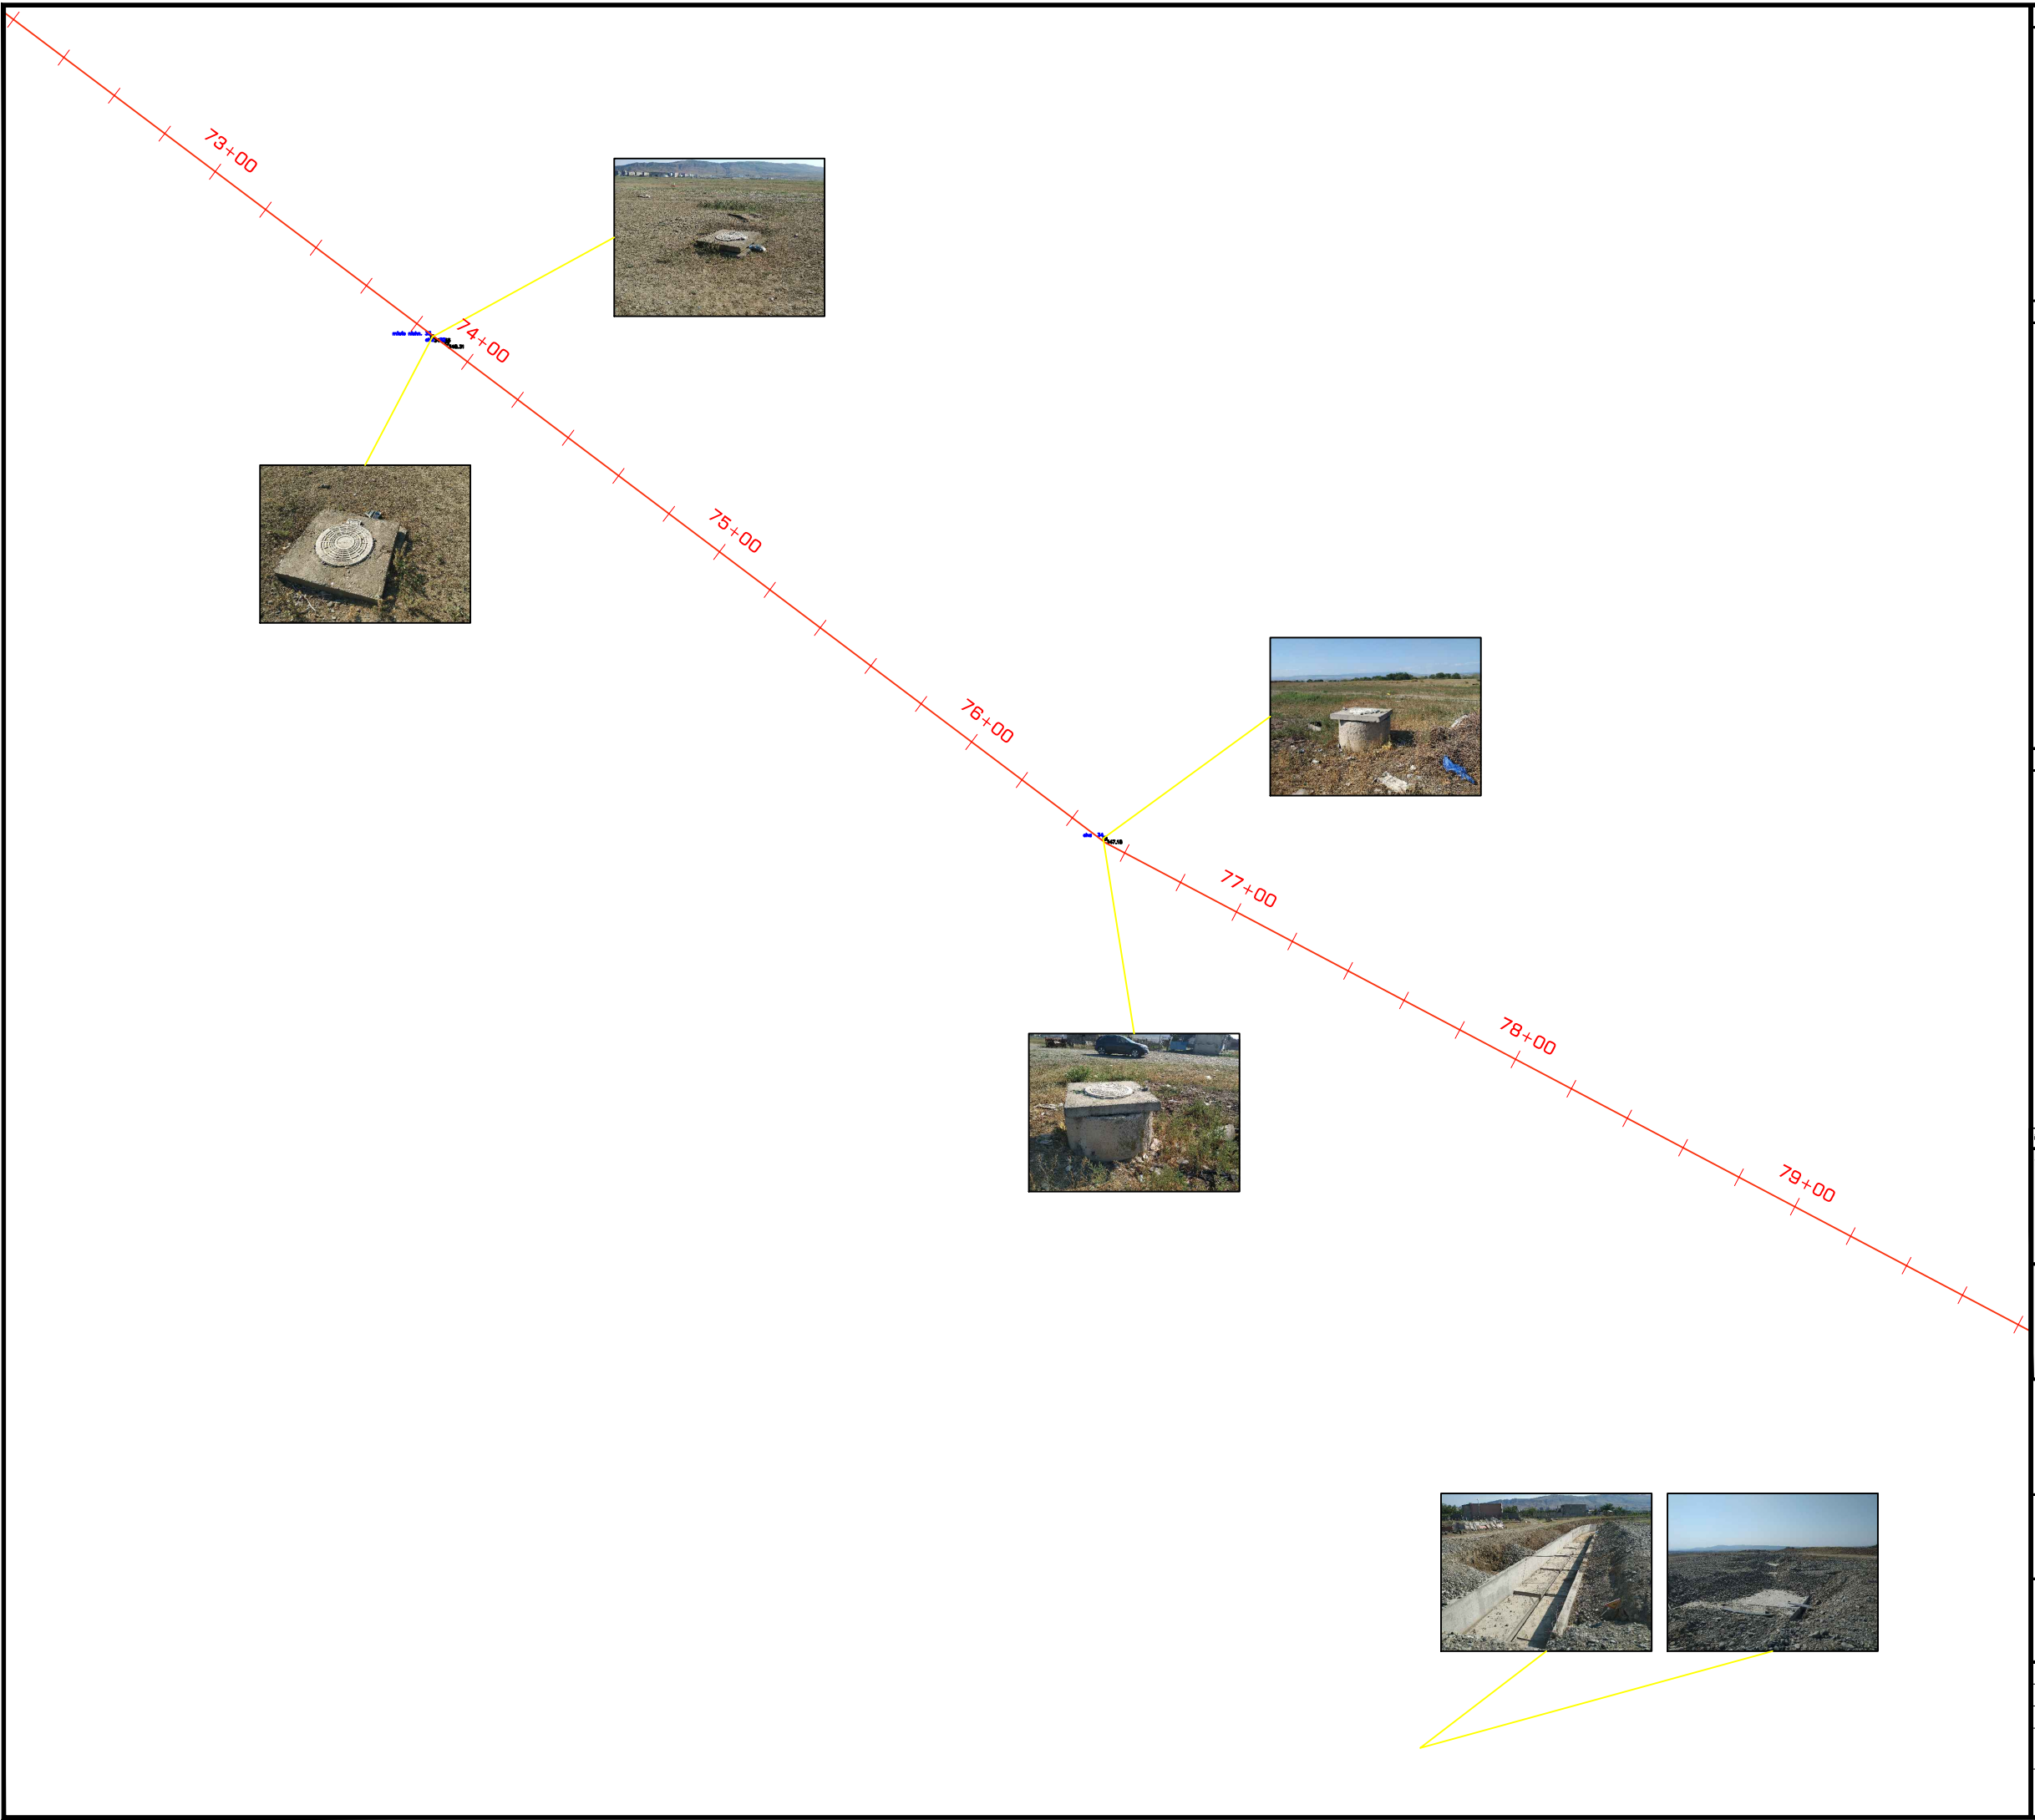

**შენიშვნები:**

1. ყველა ზომა მოცემულია მეტრებში

**პრობითი აღნიშვნები:**

**მიხმული ნახაზები:**



გამო	თარიღი	აღწერა	დასაზღ	შეშ	დასაზღ
------	--------	--------	--------	-----	--------

**შემსრულებელი**

**GEG**  
GROSS ENERGY GROUP

3. დოლიძის ქ. N24  
თბილისი, საქართველო 0171  
E: info@geggroup.org  
W: www.geggroup.org

**პროექტორი**

**დაამუშავა**

**გ.პ.ს. "ჯორჯიან უოთერ  
ენდ ენჯინერინგ"**


**პროექტის დასახელება**

**ბარდაბნის კოლექტორის  
სარეაბილიტაციო სამუშაოები**

**ნახაზის დასახელება**

**ბარდაბნის კოლექტორის ინვენტარიზაცია - 12**

ავტორი		ინჟინერი	
დასაზღ	ბ.ჩიშაძე	კოორდინ.	
შეამოწმა		დაამუშ.	
მასშტაბი A3-ზე მ. 1:2000	სტადუსი შ.პ.	გამოსვლა 0	

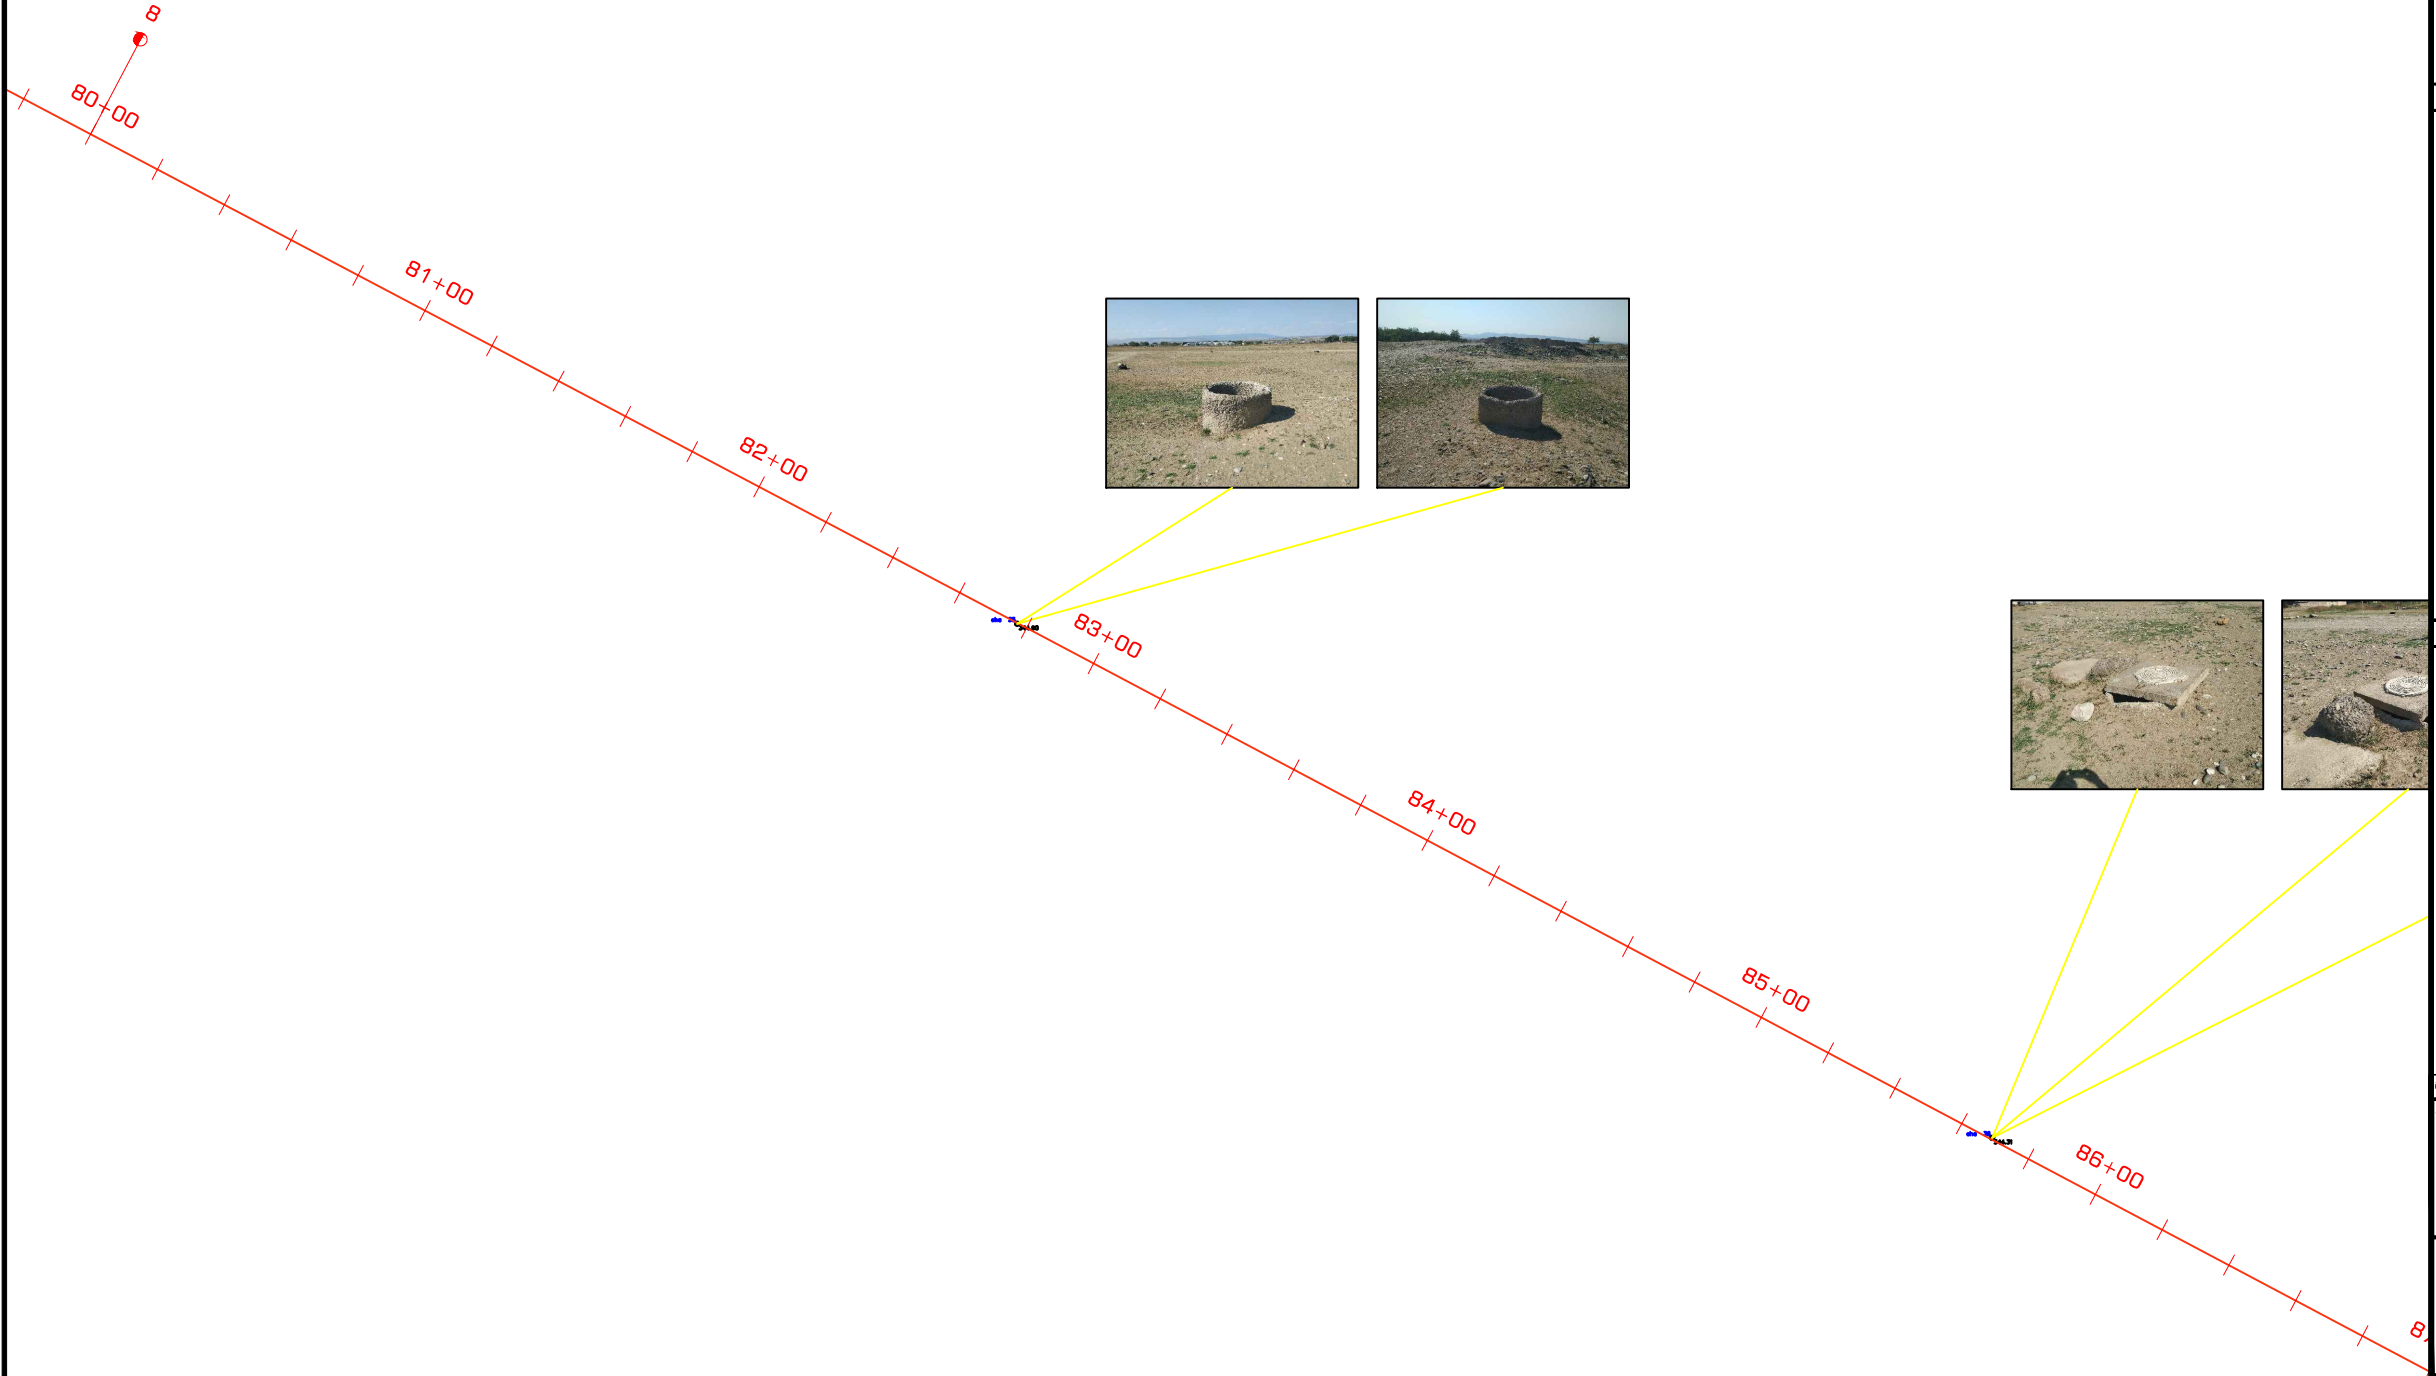

შენიშვნები:  
 1. ყველა ზომა მოცემულია მეტრებში

პირობითი აღნიშვნები:

მიხმული ნახაზები:

0 20 40 60 80 მ. 1:2000

გამოც.	თარიღი	აღწერა	დახაზა	შეამ.	დაამტ.
--------	--------	--------	--------	-------	--------

შემსრულებელი



3. დოლიძის ქ. N24  
 თბილისი, საქართველო 0171  
 E: info@gegroup.org  
 W: www.gegroup.org

ექსპონირებული

დაამტ.:




შ.პ.ს. "ჯორჯიან უოთერ  
 ენდ ენერჯი"

პროექტის დასახელება  
**ბარდაბნის კოლექტორის  
 სარეაბილიტაციო სამუშაოები**

ნახაზის დასახელება  
**ბარდაბნის კოლექტორის ინვენტარიზაცია - 14**

ავტორი	ინჟინერი	კორექტი	დაამტ.
დახაზა	ბ.ჩიბაძე	კოორდინ.	
შეამოწმა		დაამტ.	
მასშტაბი A3-ზე მ. 1:2000	სტადუსი შ.პ.	გამოცემა 0	

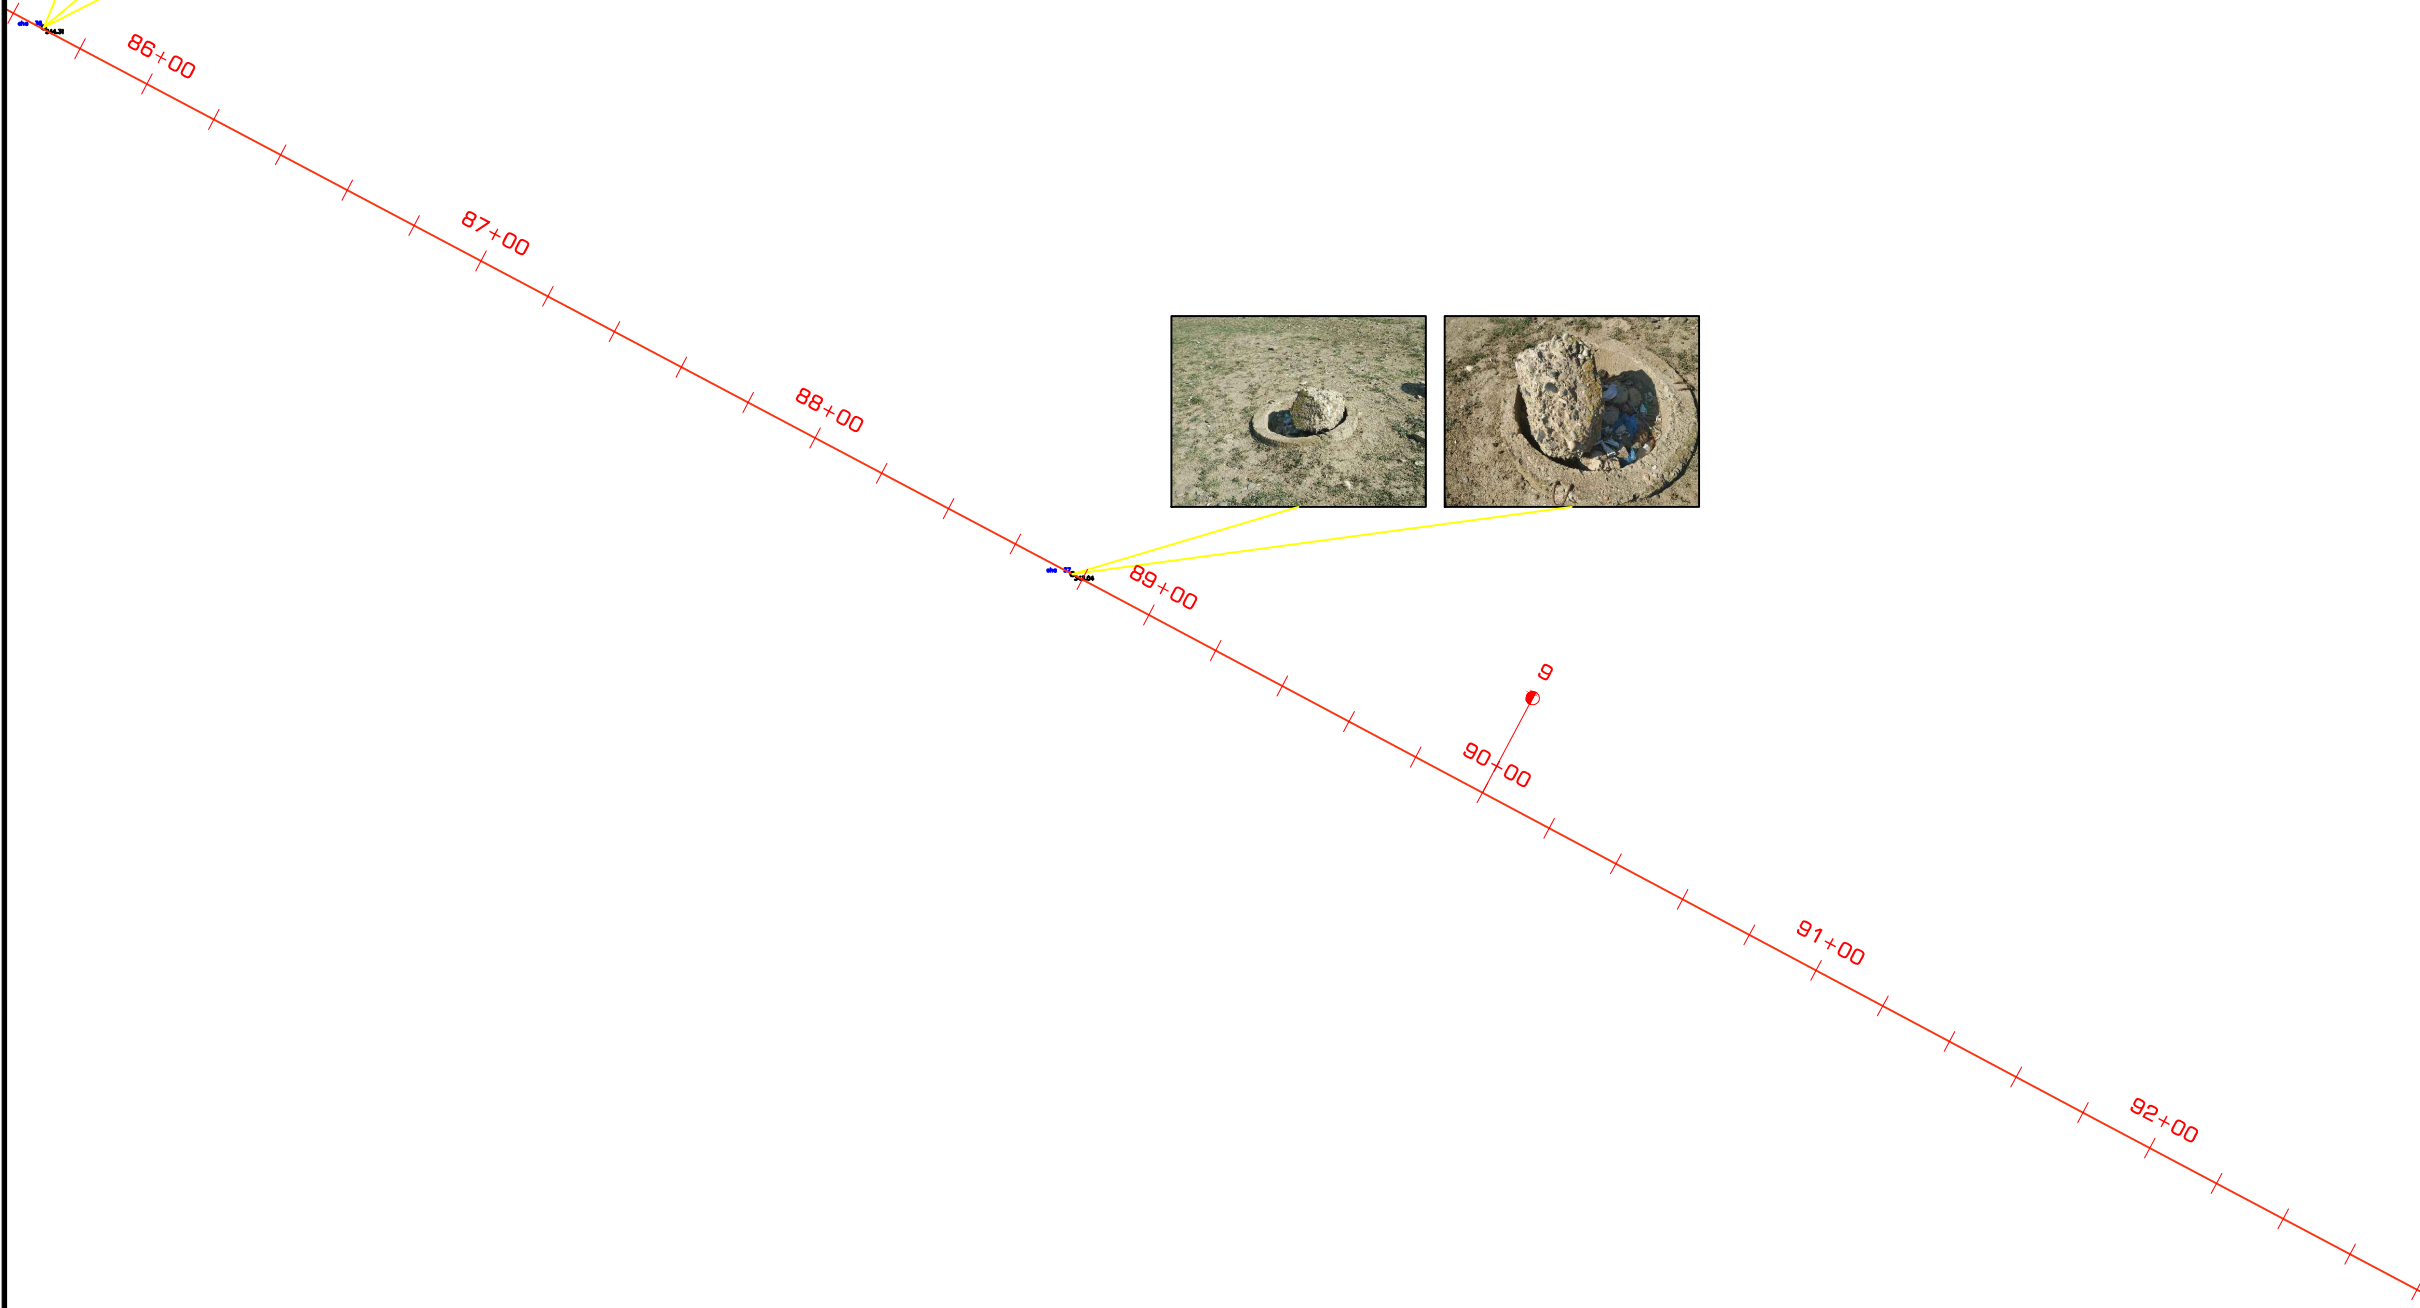

შენიშვნები:

1. ყველა ზომა მოცემულია მეტრებში

პირობითი აღნიშვნები:

მიხმული ნახაზები:

0 20 40 60 80 მ. 1:2000

გამო: თარიღი: აღწერა: დახაზა: შავ: დაამუშა:


შემსრულებელი



3. დოლიძის ქ. N24  
თბილისი, საქართველო 0171  
E: info@gegroup.org  
W: www.gegroup.org

პროექტორი

დაამუშავა




შ.პ.ს. "ჯორჯიან უოთერ  
ენდ ენერჯი"

პროექტის დასახელება  
ბარდაბნის კოლექტორის  
სარეაბილიტაციო სამუშაოები

ნახაზის დასახელება  
ბარდაბნის კოლექტორის ინვენტარიზაცია - 14

ავტორი	ინჟინერი		
დახაზა	ბ.ჩიშაძე	კოორდინ.	
შეამოწმა		დაამტკ.	
მასშტაბი A3-ზე მ. 1:2000	სტადუსი შ.პ.	ბაშორვა	0
ნახაზის ნომერი	014		



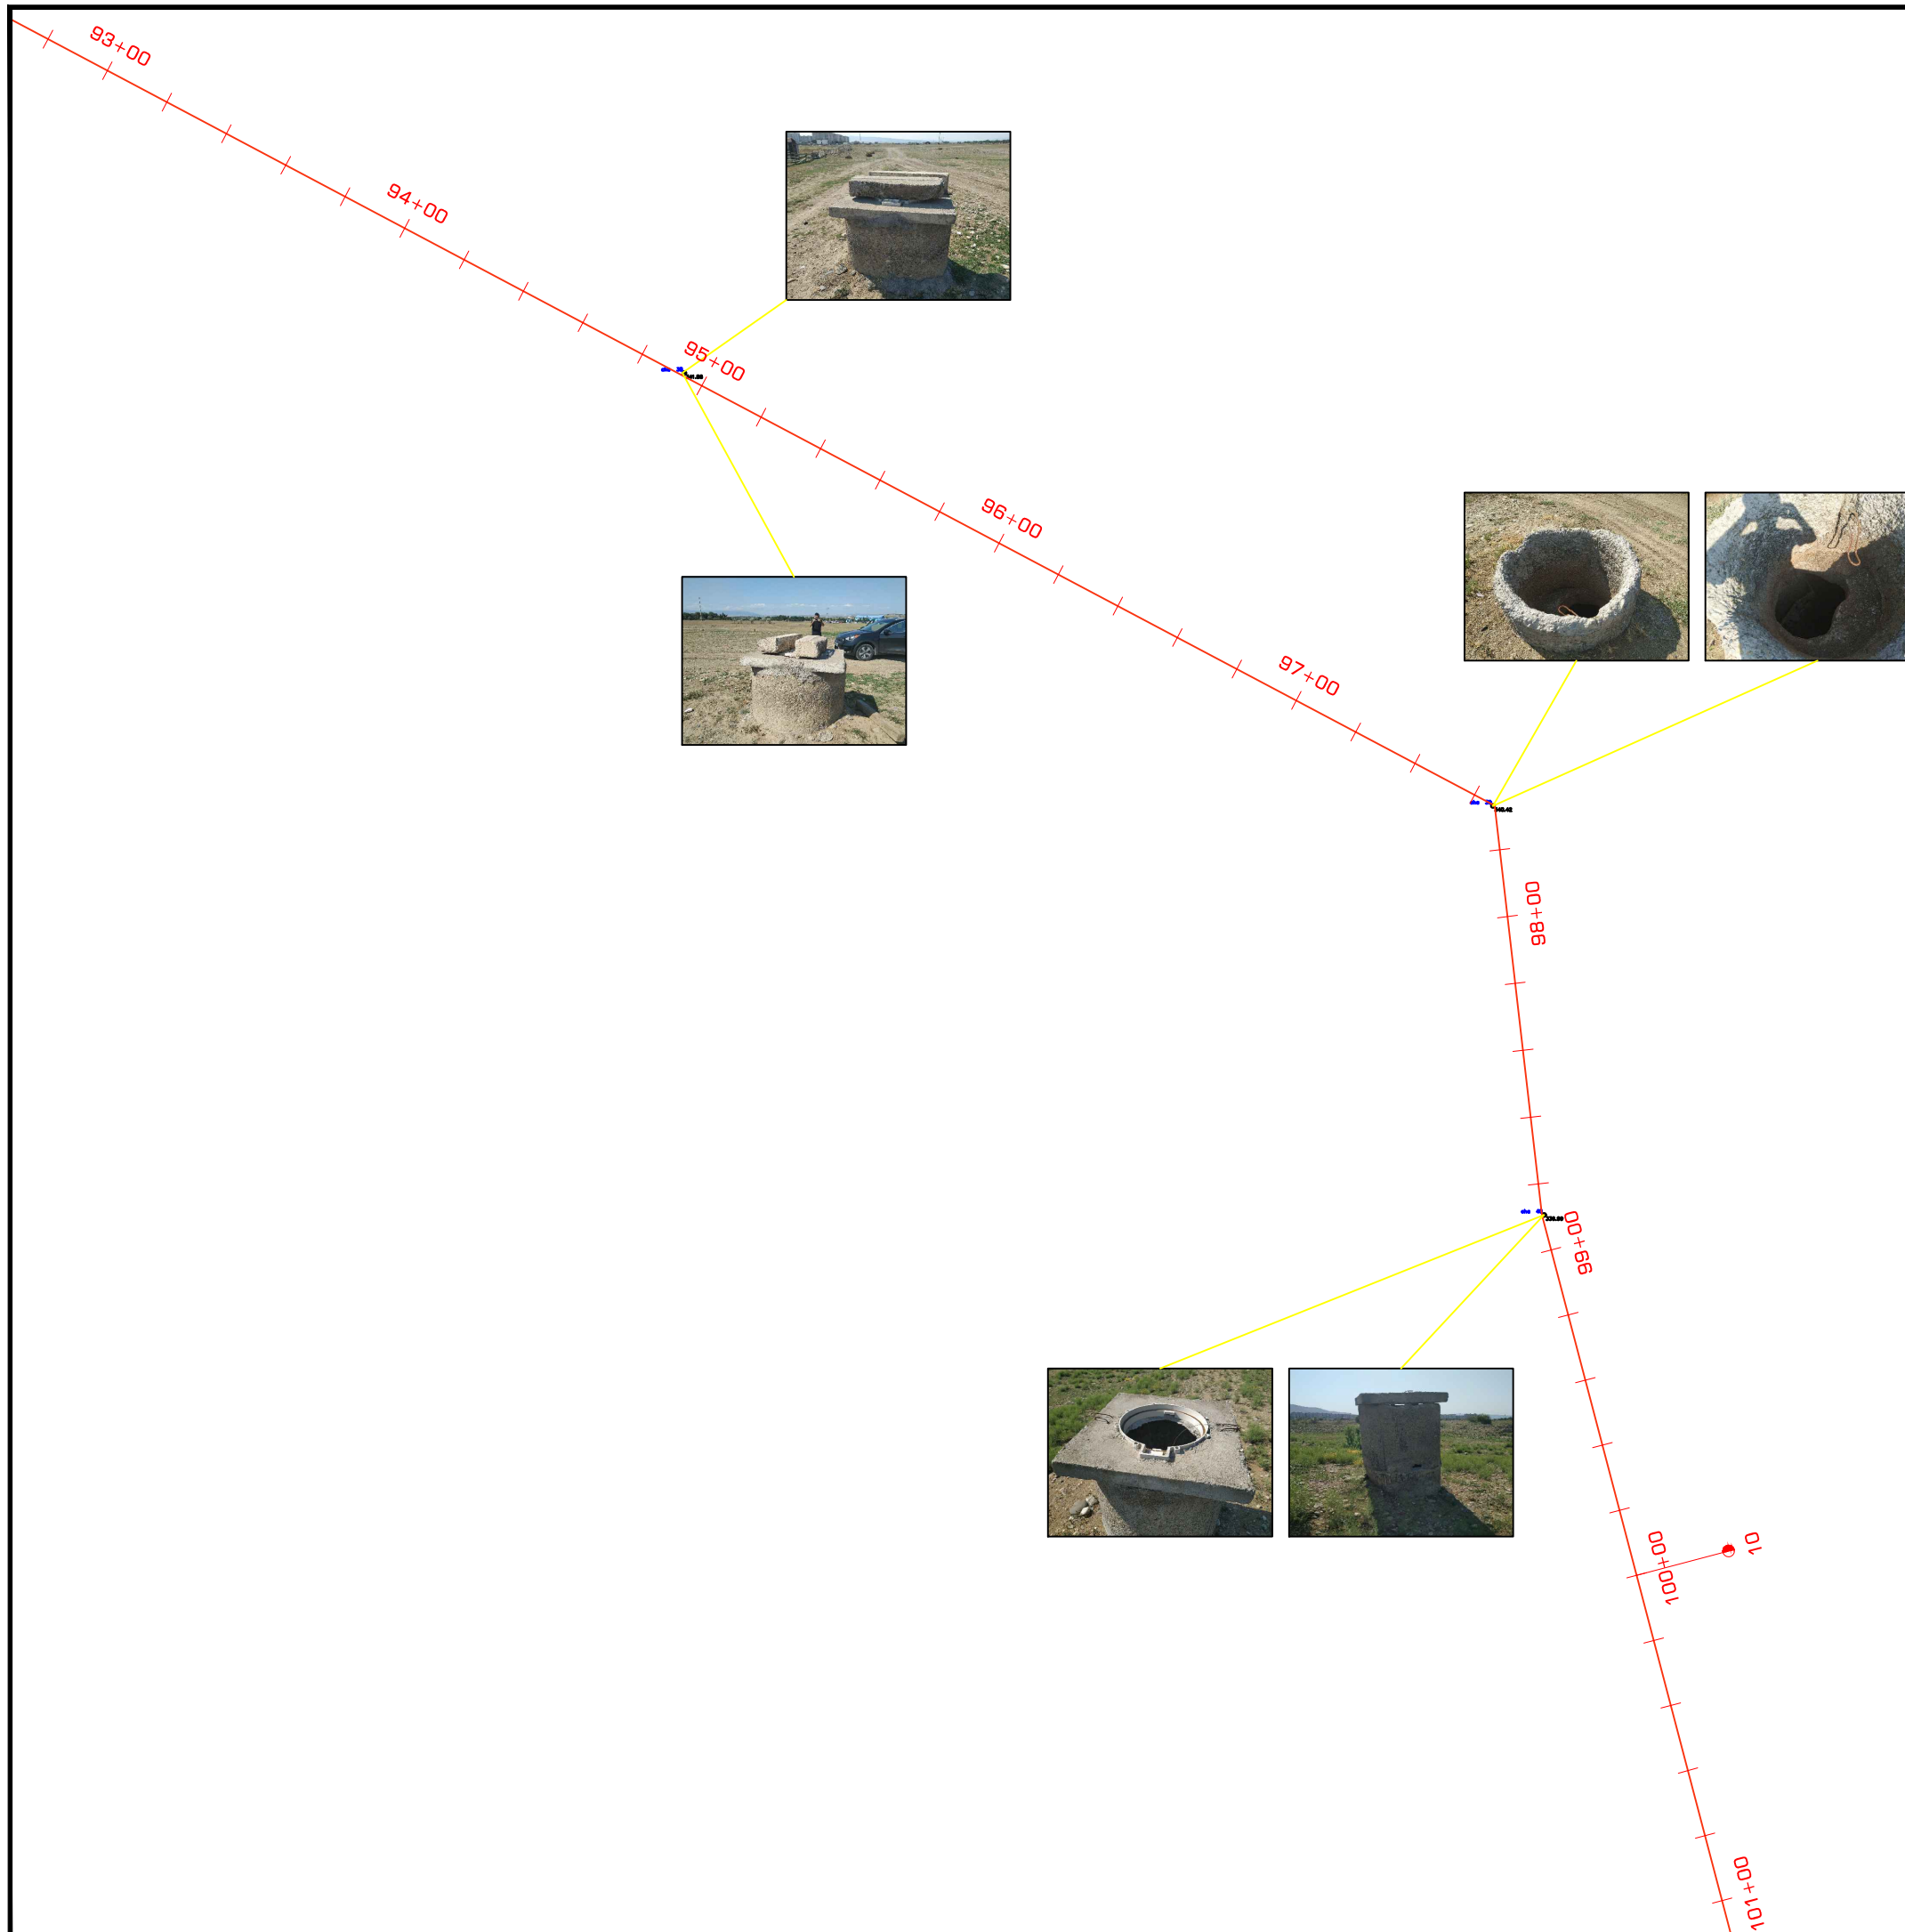

შენიშვნები:

1. ყველა ზომა მოცემულია მეტრებში

პრობლემა აღნიშვნები:

მიხმული ნახაზები:

შემსრულებელი

**GEG** GROSS ENERGY GROUP  
 3. დოლიძის ქ. N24  
 თბილისი, საქართველო 0171  
 E: info@gegroup.org  
 W: www.gegroup.org

პროექტორი

**gwp** გ.პ.ს. "ჯორჯია უოტერ ენდ ენერჯი"  
 შ.პ.ს. "ჯორჯია უოტერ ენდ ენერჯი"


პროექტის დასახელება

ბარდაბნის კოლექტორის სარეაბილიტაციო სამუშაოები

ნახაზის დასახელება

ბარდაბნის კოლექტორის ინვენტარიზაცია - 15

ავტორი	ინჟინერი		
დახაზა	ბ. ჩიქაძე	კოორდინ.	
შეამოწმა		დაამტკ.	
მასშტაბი A3-ზე მ. 1:2000	სტადუსი შ.პ.	ბაშორვა	0
ნახაზის ნომერი	015		

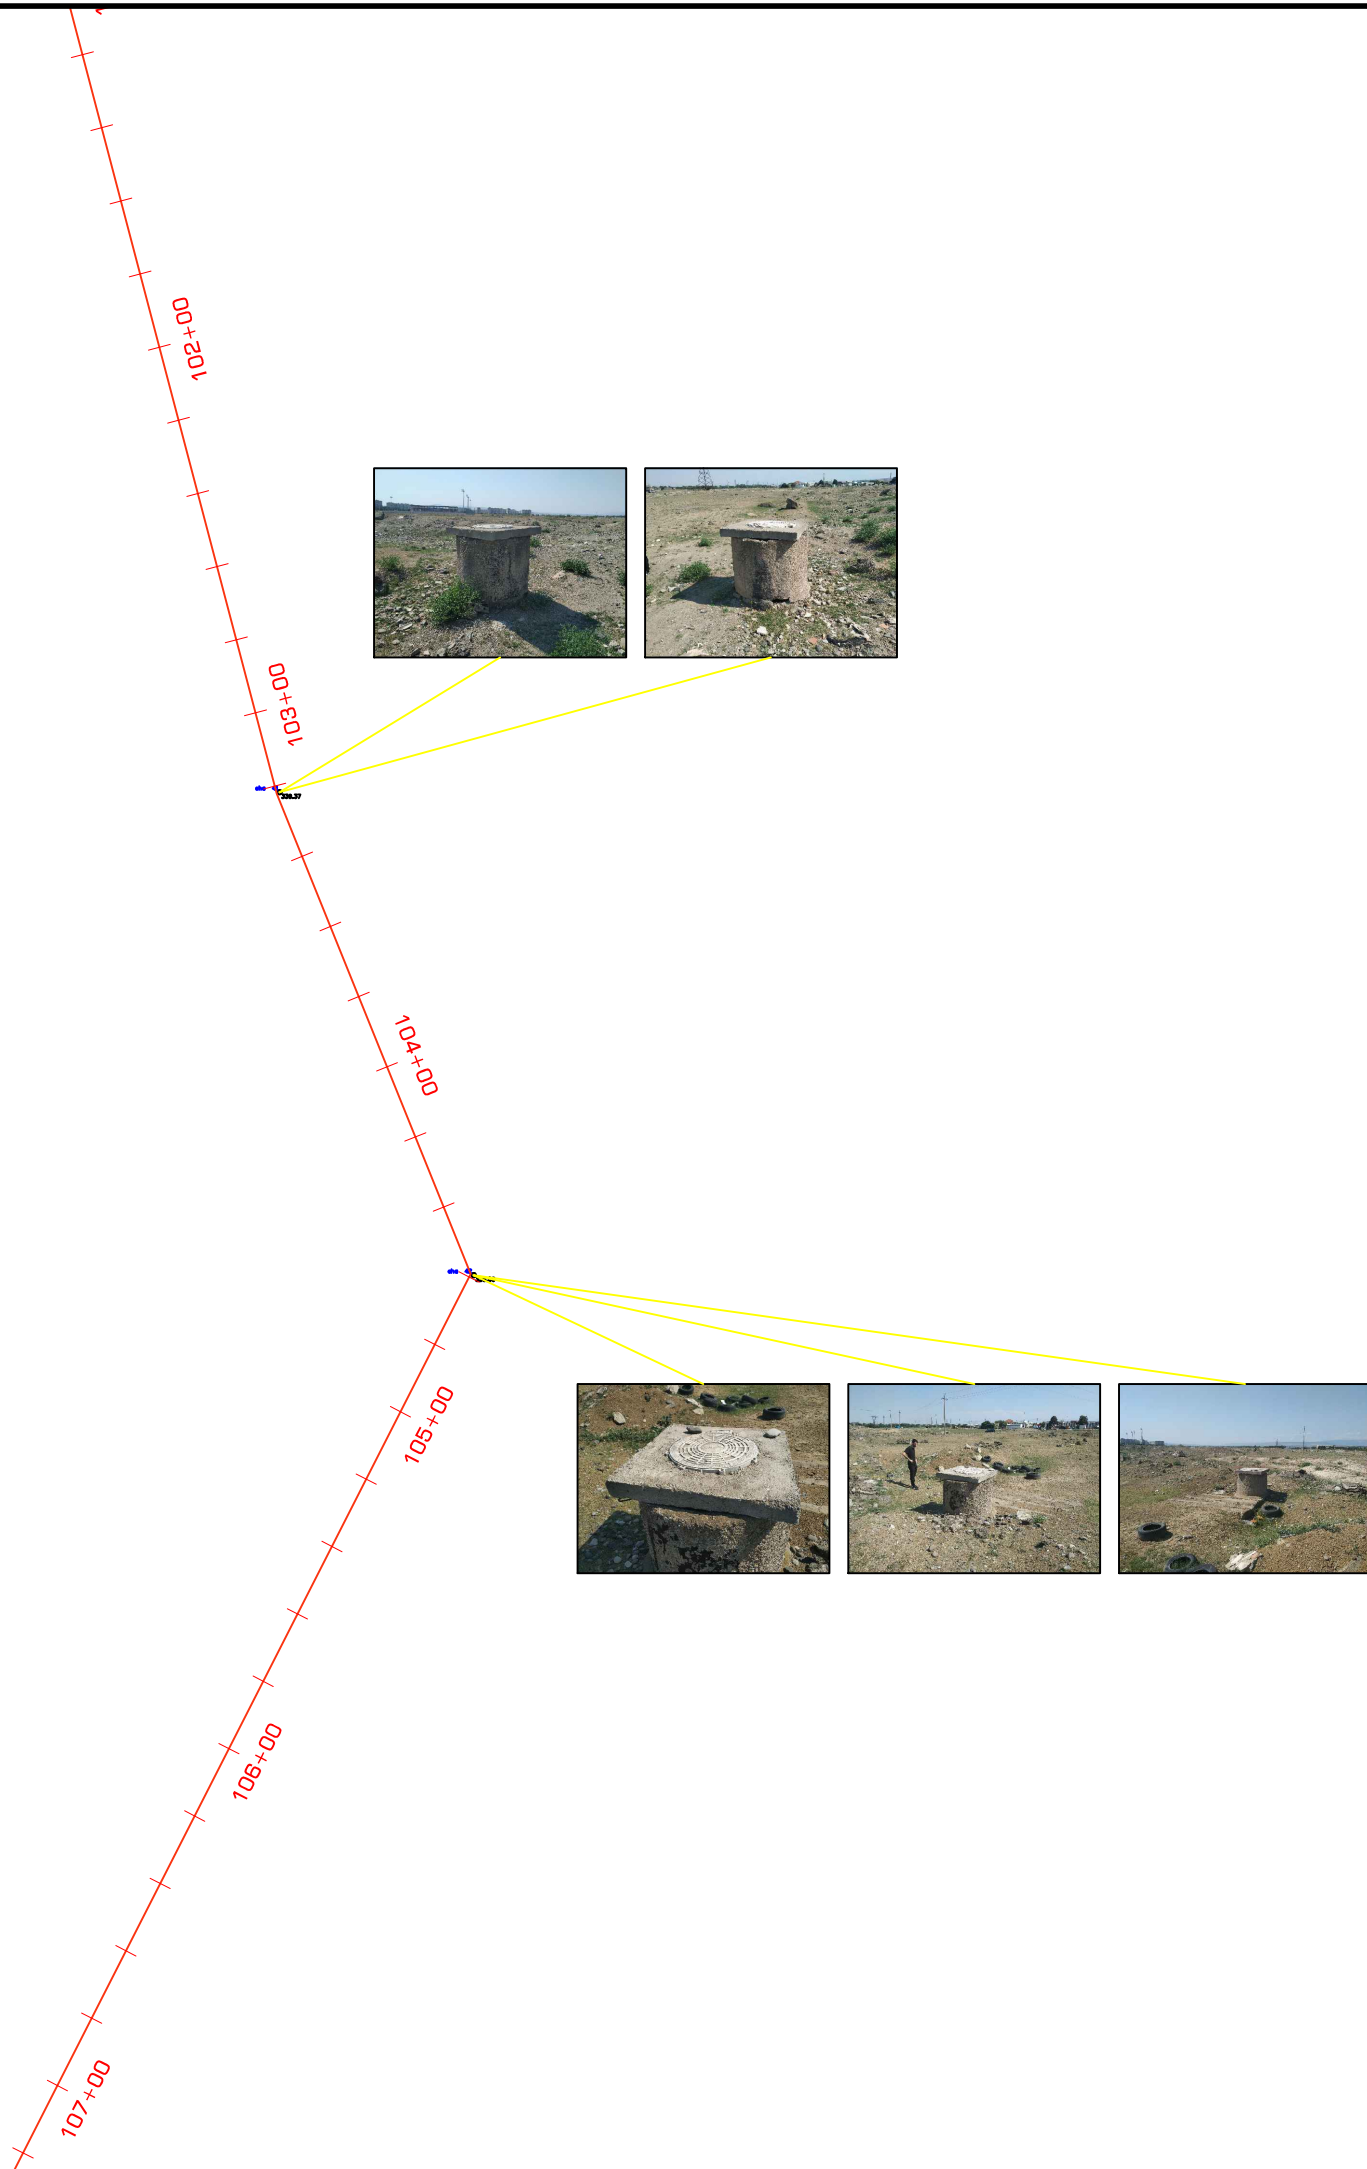


**შენიშვნები:**

1. ყველა ზომა მოცემულია მეტრებში

**პრობითი აღნიშვნები:**

**მიხმული ნახაზები:**

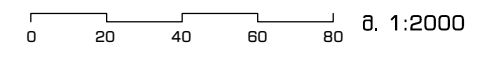

გამო: თარიღი: აღწერა: დასაზა: შპს: დასაზა:

**შესრულებული**

**GEG**  
GROSS ENERGY GROUP

3. დოლიძის ქ. N24  
თბილისი, საქართველო 0171  
E: info@gegroup.org  
W: www.gegroup.org

**პროექტორი**

**დაამუშავა**

**gwp**

შ.პ.ს. "ზორნიან უოთერ ენდ ფაუერის"

**პროექტის დასახელება**


ბარდაბნის კოლექტორის  
სარეაბილიტაციო სამუშაოები

**ნახაზის დასახელება**

ბარდაბნის კოლექტორის ინვენტარიზაცია - 16

ავტორი		ინჟინერი	
დასაზა	ბ.ჩიქაძე	კოორდინ.	
შეამოწმა		დაამუშ.	
მასშტაბი A3-ზე	სტადუსი	გამოსვლა	
მ. 1:2000	შ.პ.	0	

ნახაზის ნომერი 016

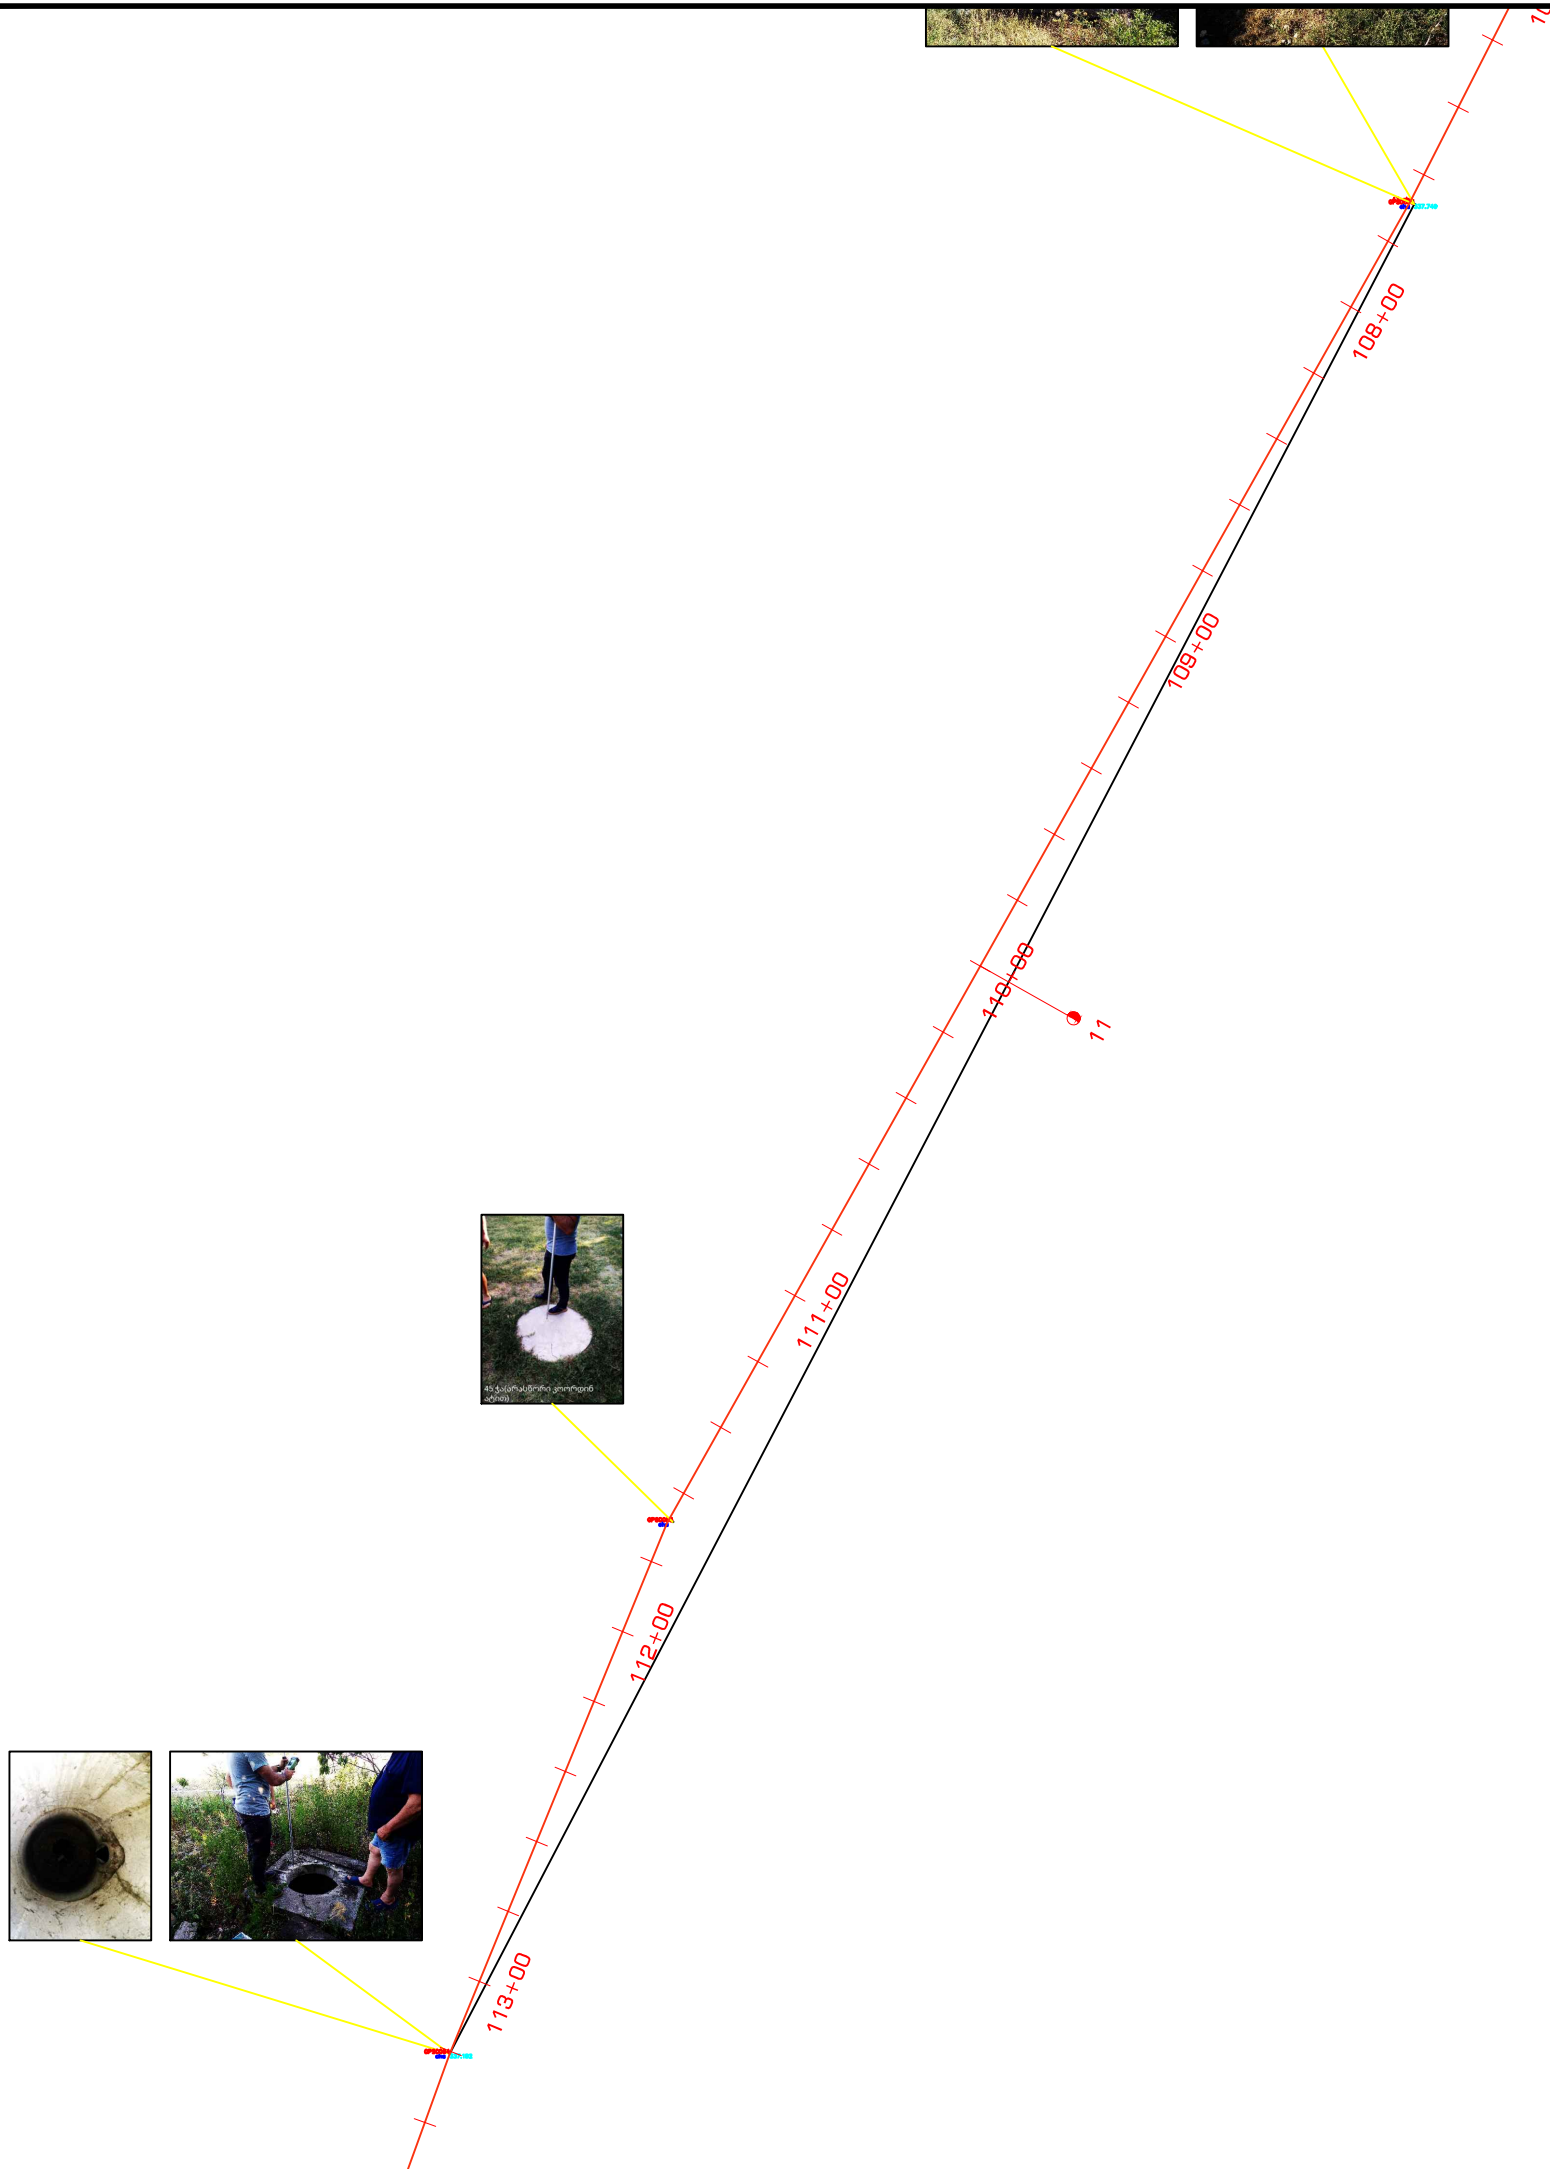

შენიშვნები:

1. ყველა ზომა მოცემულია მეტრებში

პრობლემა აღნიშნულია:

მიხმული ნახაზები:



გამო: თარიღი: აღწერა: დახაზა: შავი: დაამუშა:

შემსრულებელი

3. დოლიძის ქ. N24  
თბილისი, საქართველო 0171  
E: info@gegroup.org  
W: www.gegroup.org

პროექტორი

დაამუშავა

გ.პ.ს. "ჯორჯიან უოთერ ენდ ენერჯი"


პროექტის დასახელება  
ბარდაბნის კოლექტორის  
სარეაბილიტაციო სამუშაოები

ნახაზის დასახელება

ბარდაბნის კოლექტორის ინვენტარიზაცია - 17

ავტორი	ინჟინერი		
დახაზა	ბ.ჩიქაძე	კოორდინ.	
შეამოწმა		დაამუშა.	
მასშტაბი A3-ზე მ. 1:2000	სტადუსი მ.პ.	გამოსვლა 0	

ნახაზის ნომერი 017

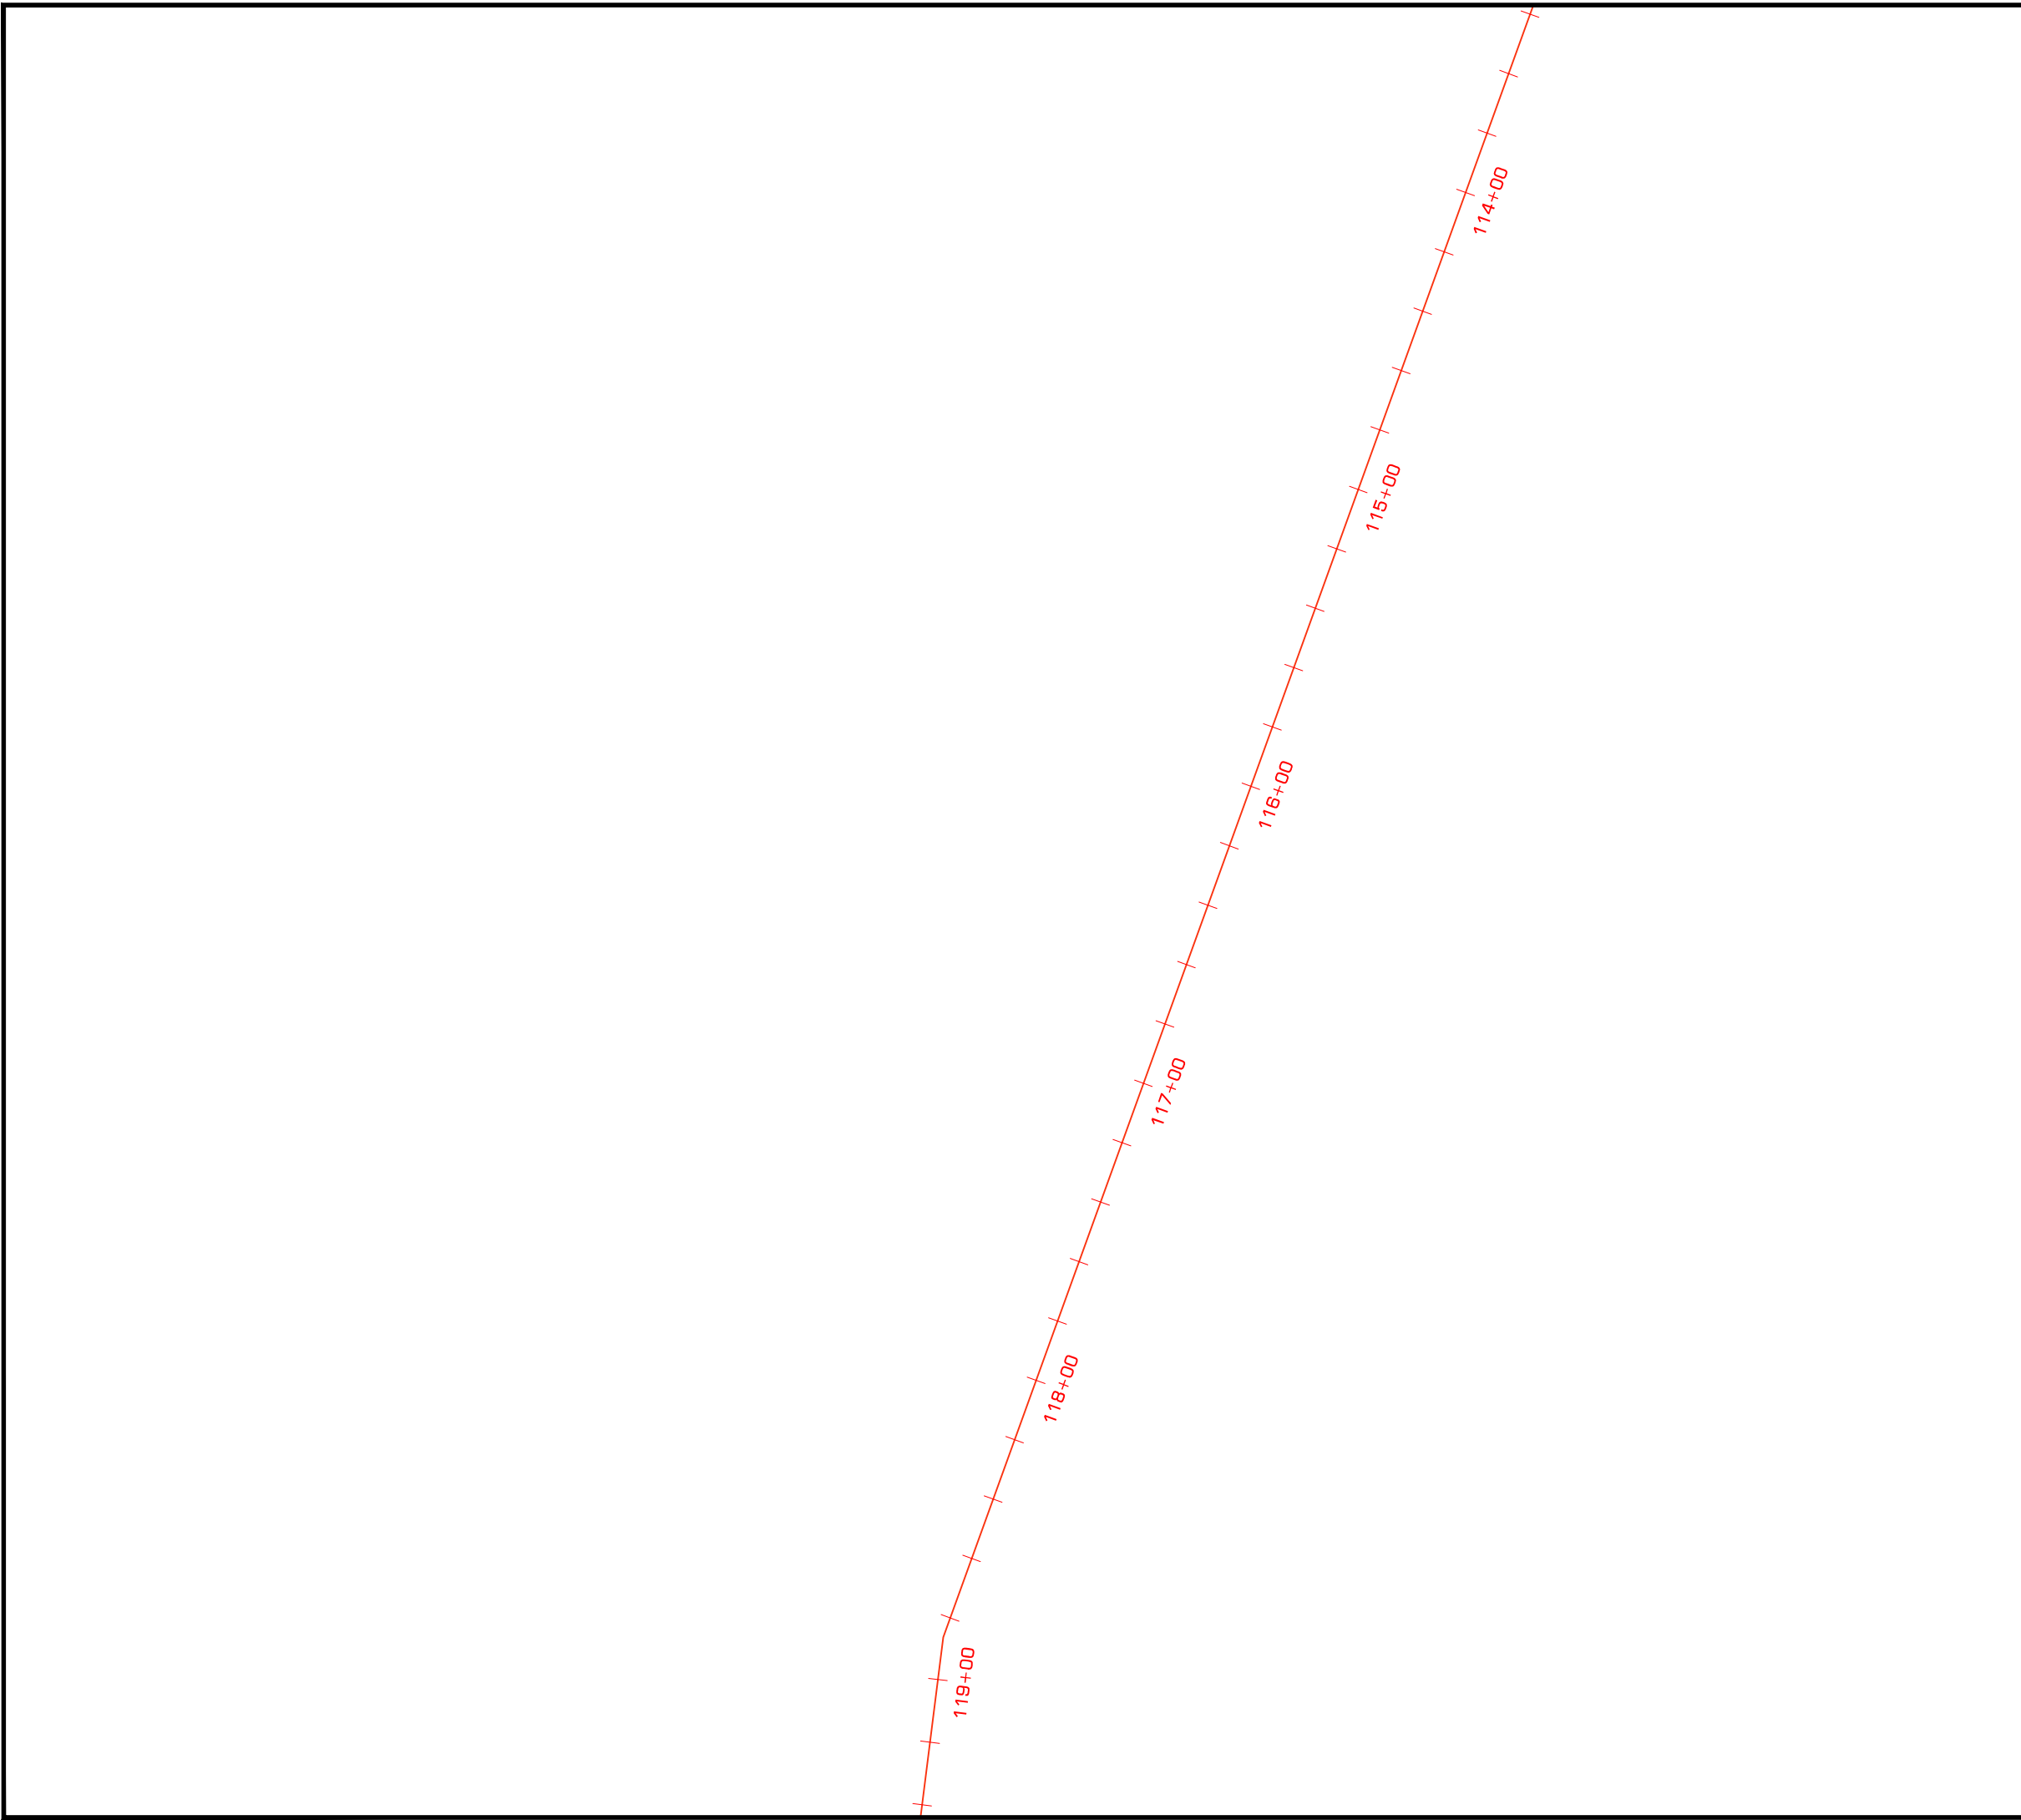

შენიშვნები:  
 1. ყველა ზომა მოცემულია მეტრებში

პროექტით აღნიშვნილი:

მიხმული ნახაზები:

0 20 40 60 80 მ. 1:2000

განმა	თარიღი	აღწერა	დახაზა	შეამ	დაამუშ
-------	--------	--------	--------	------	--------

შემსრულებელი

**GEG** GROSS ENERGY GROUP  
 3. დოლიძის ქ. N24  
 თბილისი, საქართველო 0171  
 E: info@gegroup.org  
 W: www.gegroup.org

პროექტორი


დაამუშავა

**gwp** შ.პ.ს. "ჯორჯიან უოთერ  
 ენდ ენერჯი"

პროექტის დასახელება  
**ბარდაბნის კოლექტორის  
 სარეაბილიტაციო სამუშაოები**

ნახაზის დასახელება  
**ბარდაბნის კოლექტორის ინვენტარიზაცია - 18**

ავტორი	ინჟინერი		
დახაზა	ბ.ჩიქაძე	კოორდინ.	
შეამოწმა		დაამუშ.	
მასშტაბი მ. 1:2000	სტადუსი შ.პ.	ბაშორვა	0
ნახაზის ნომერი	018		

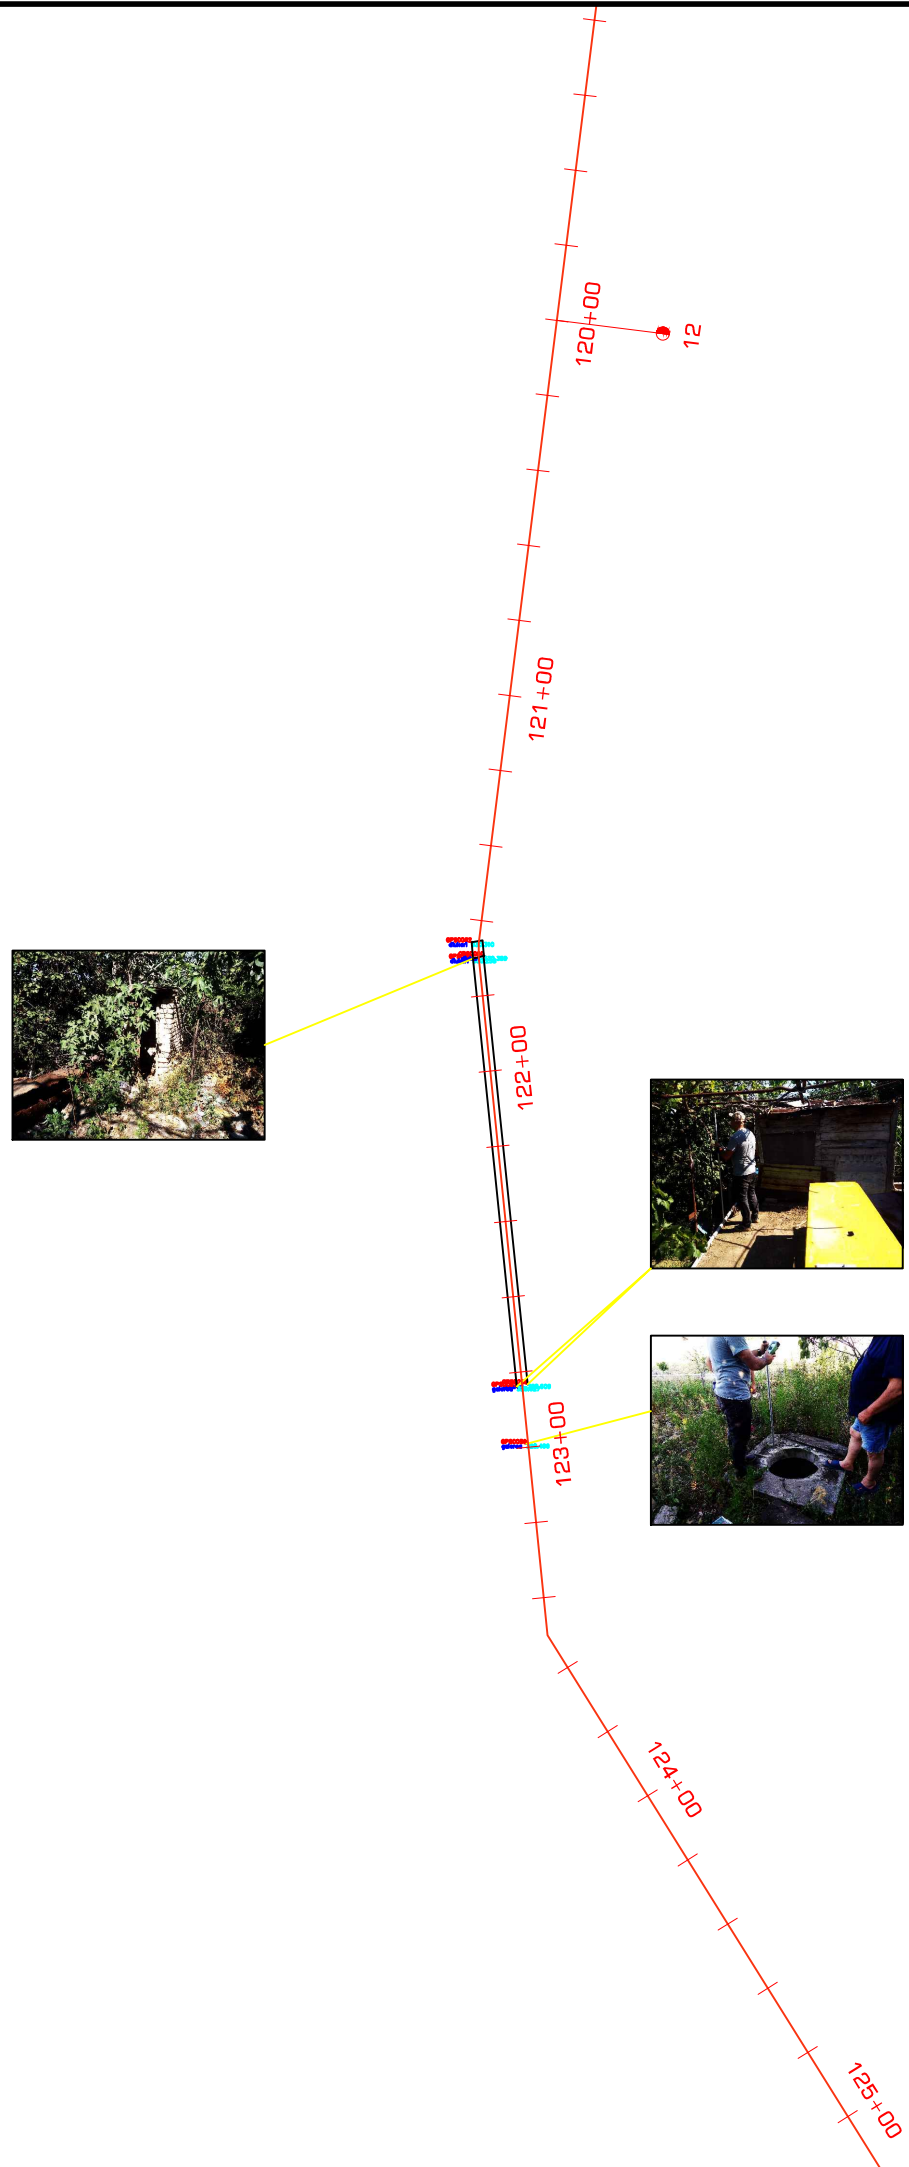

შენიშვნები:

1. ყველა ზომა მოცემულია მეტრებში

პრობლემით აღნიშვნები:

მიხმული ნახაზები:



გამო: თარიღი: აღწერა: დასაბა: შპს: დაახმა:

შემსრულებელი

3. დოლიძის ქ. N24  
თბილისი, საქართველო 0171  
E: info@gegroup.org  
W: www.gegroup.org

ექსპერტადმორი

დაამკვეთი

გ.პ.ს. "ჯორჯიან უოთერ ენდ ენჯინერინგ"


პროექტის დასახელება  
გარდაბნის კოლექტორის  
სარეაბილიტაციო სამუშაოები

ნახაზის დასახელება

გარდაბნის კოლექტორის ინვენტარიზაცია - 19

ავტორი	ინჟინერი		
დასაბა	ბ.ჩიქაძე	კოორდინ.	
შეამოწმა		დაამტკ.	
მასშტაბი A3-ზე შ. 1:2000	სტადუსი შ.პ.	გამოსვლა 0	
ნახაზის ნომერი	019		



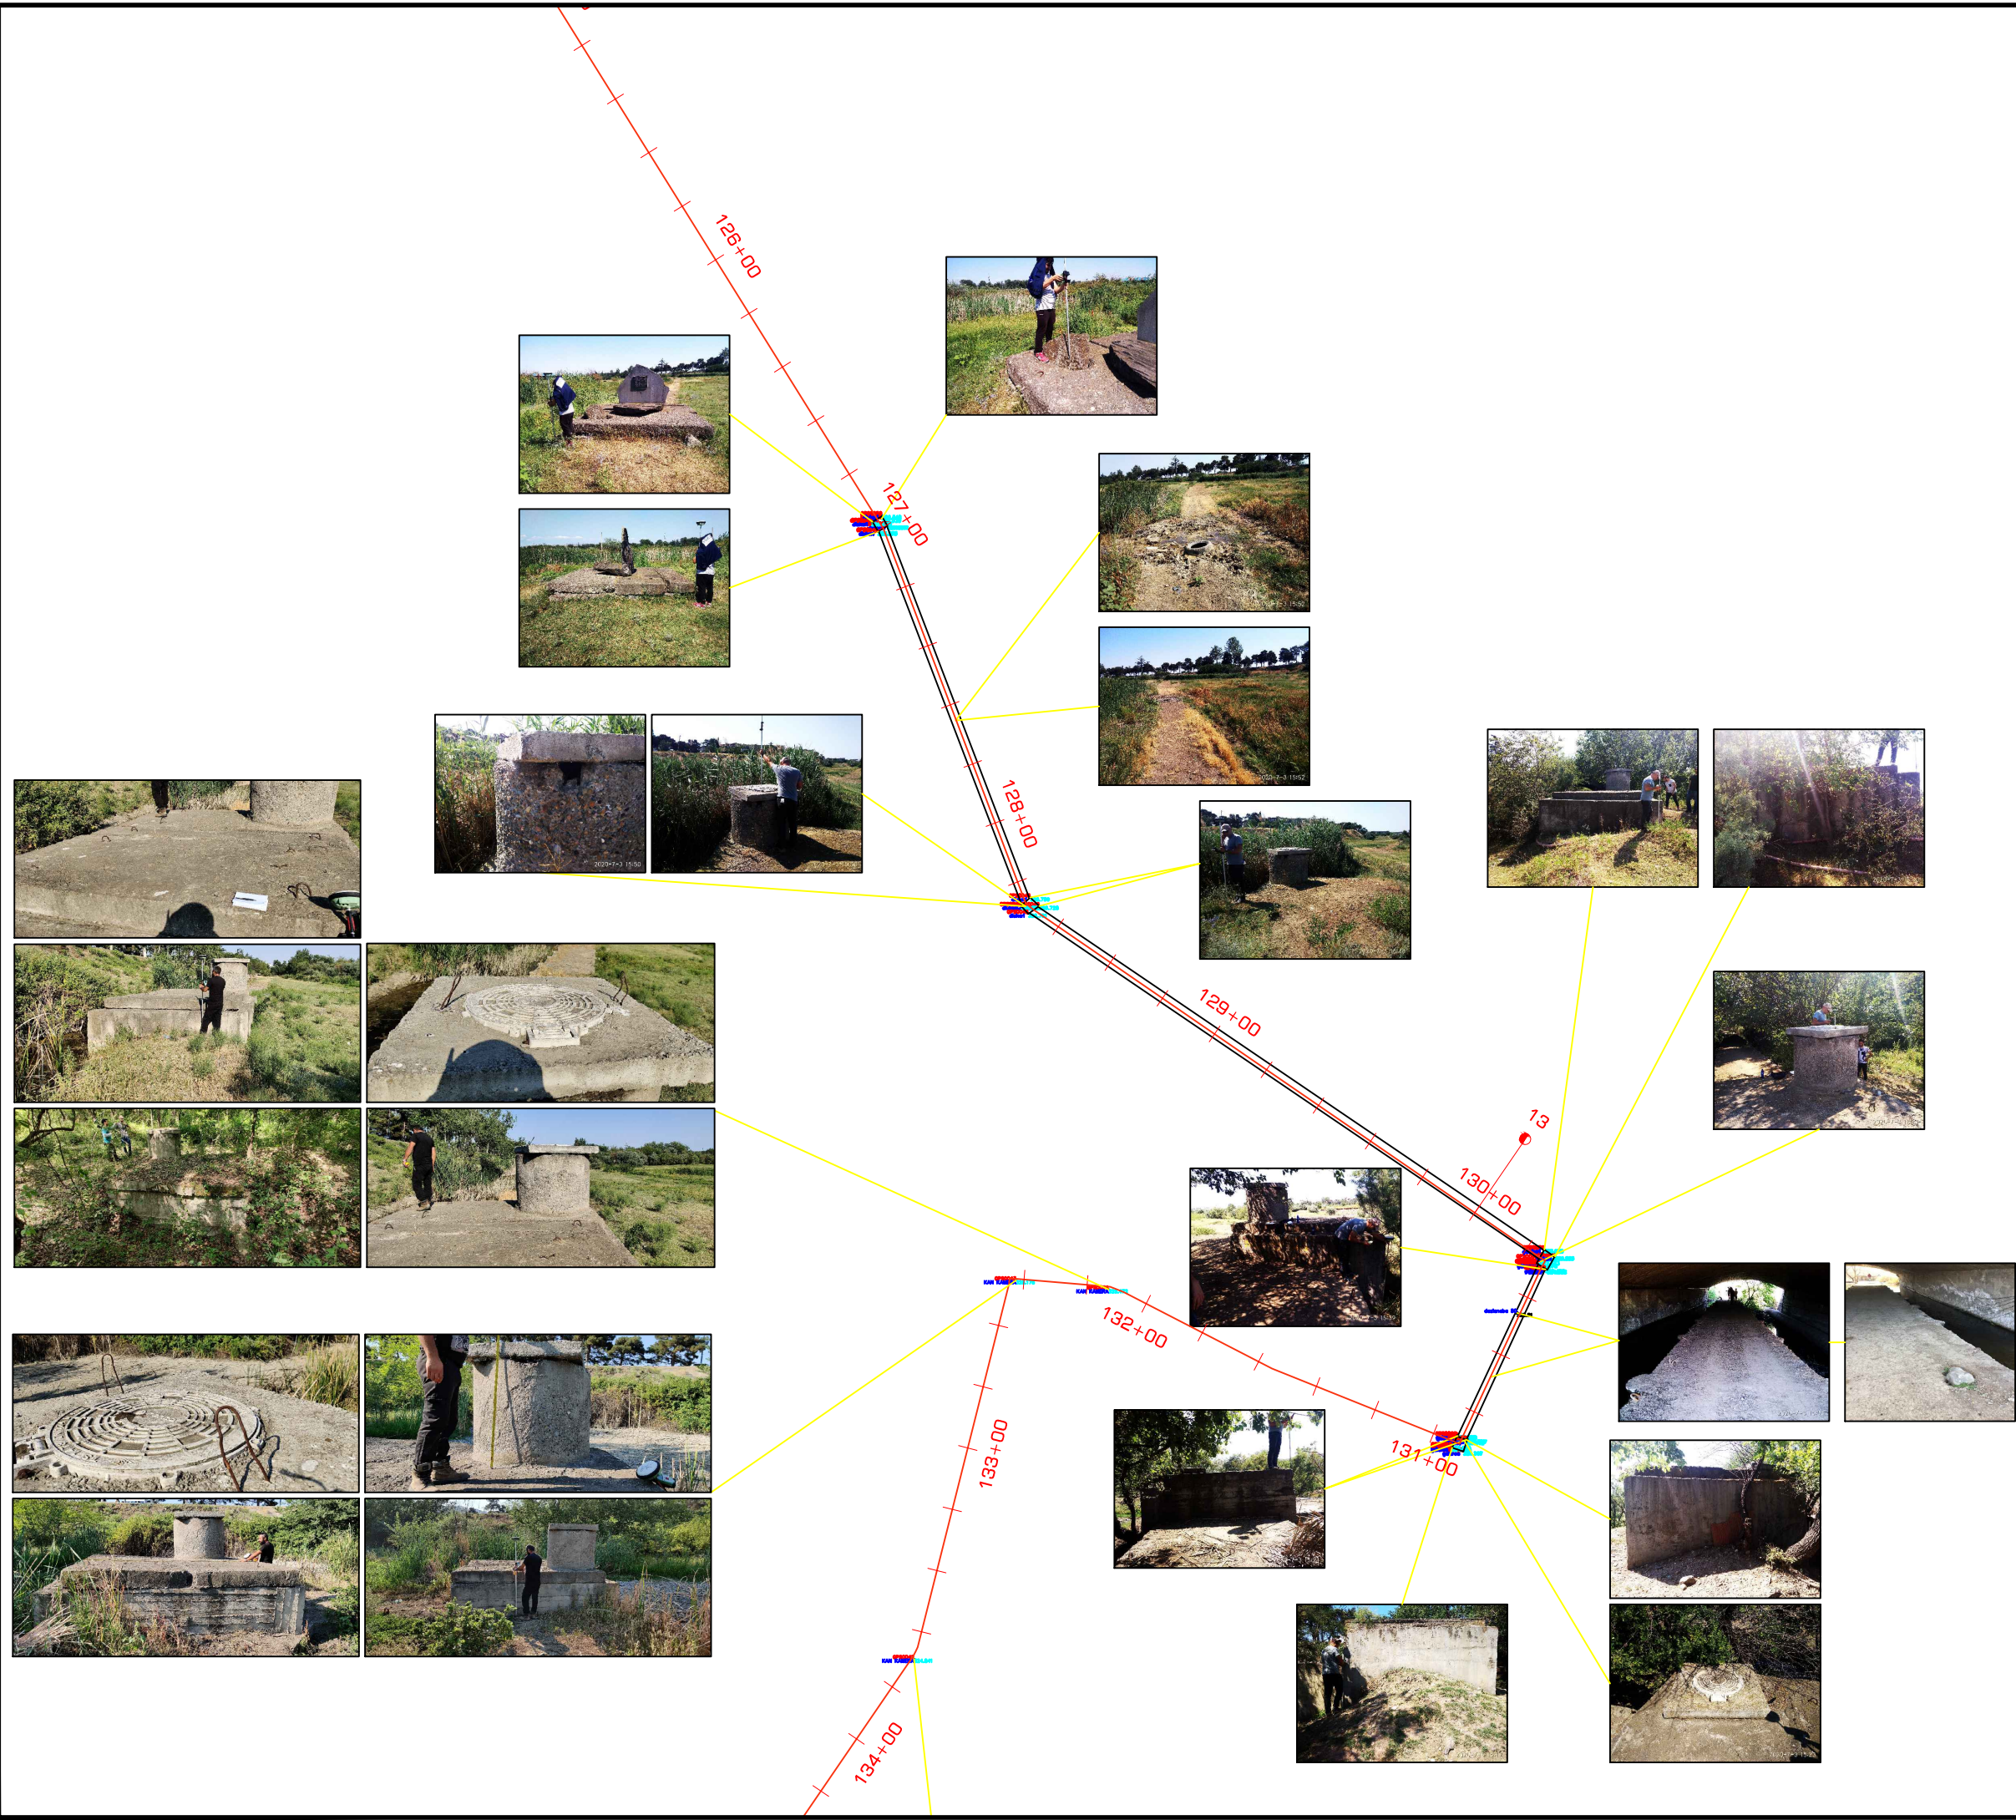

შენიშვნები:

1. ყველა ზომა მოცემულია მეტრებში

პრობლემატიკა:

მიხედული ნახაზები:

შემსრულებელი

**GEG** GROSS ENERGY GROUP  
 3. დოლიძის ქ. N24  
 თბილისი, საქართველო 0171  
 E: info@gegroup.org  
 W: www.gegroup.org

პროექტორი

**gwp** შ.პ.ს. "ჯორჯიან უოთერ ენდ ენერჯი"  
 შ.პ.ს. "ჯორჯიან უოთერ ენდ ენერჯი"



პროექტის დასახელება  
**ბარდაბნის კოლექტორის სარეაბილიტაციო სამუშაოები**

ნახაზის დასახელება

**ბარდაბნის კოლექტორის ინვენტარიზაცია - 20**

ავტორი	ინჟინერი		
დახაზა	ბ.ჩიბაძე	კოორდინ.	
შეამოწმა		დაამტკ.	
მასშტაბი A3-ზე	სტადუსი	ბეჭდვა	
მ. 1:2000	შ.პ.	0	
ნახაზის ნომერი	020		



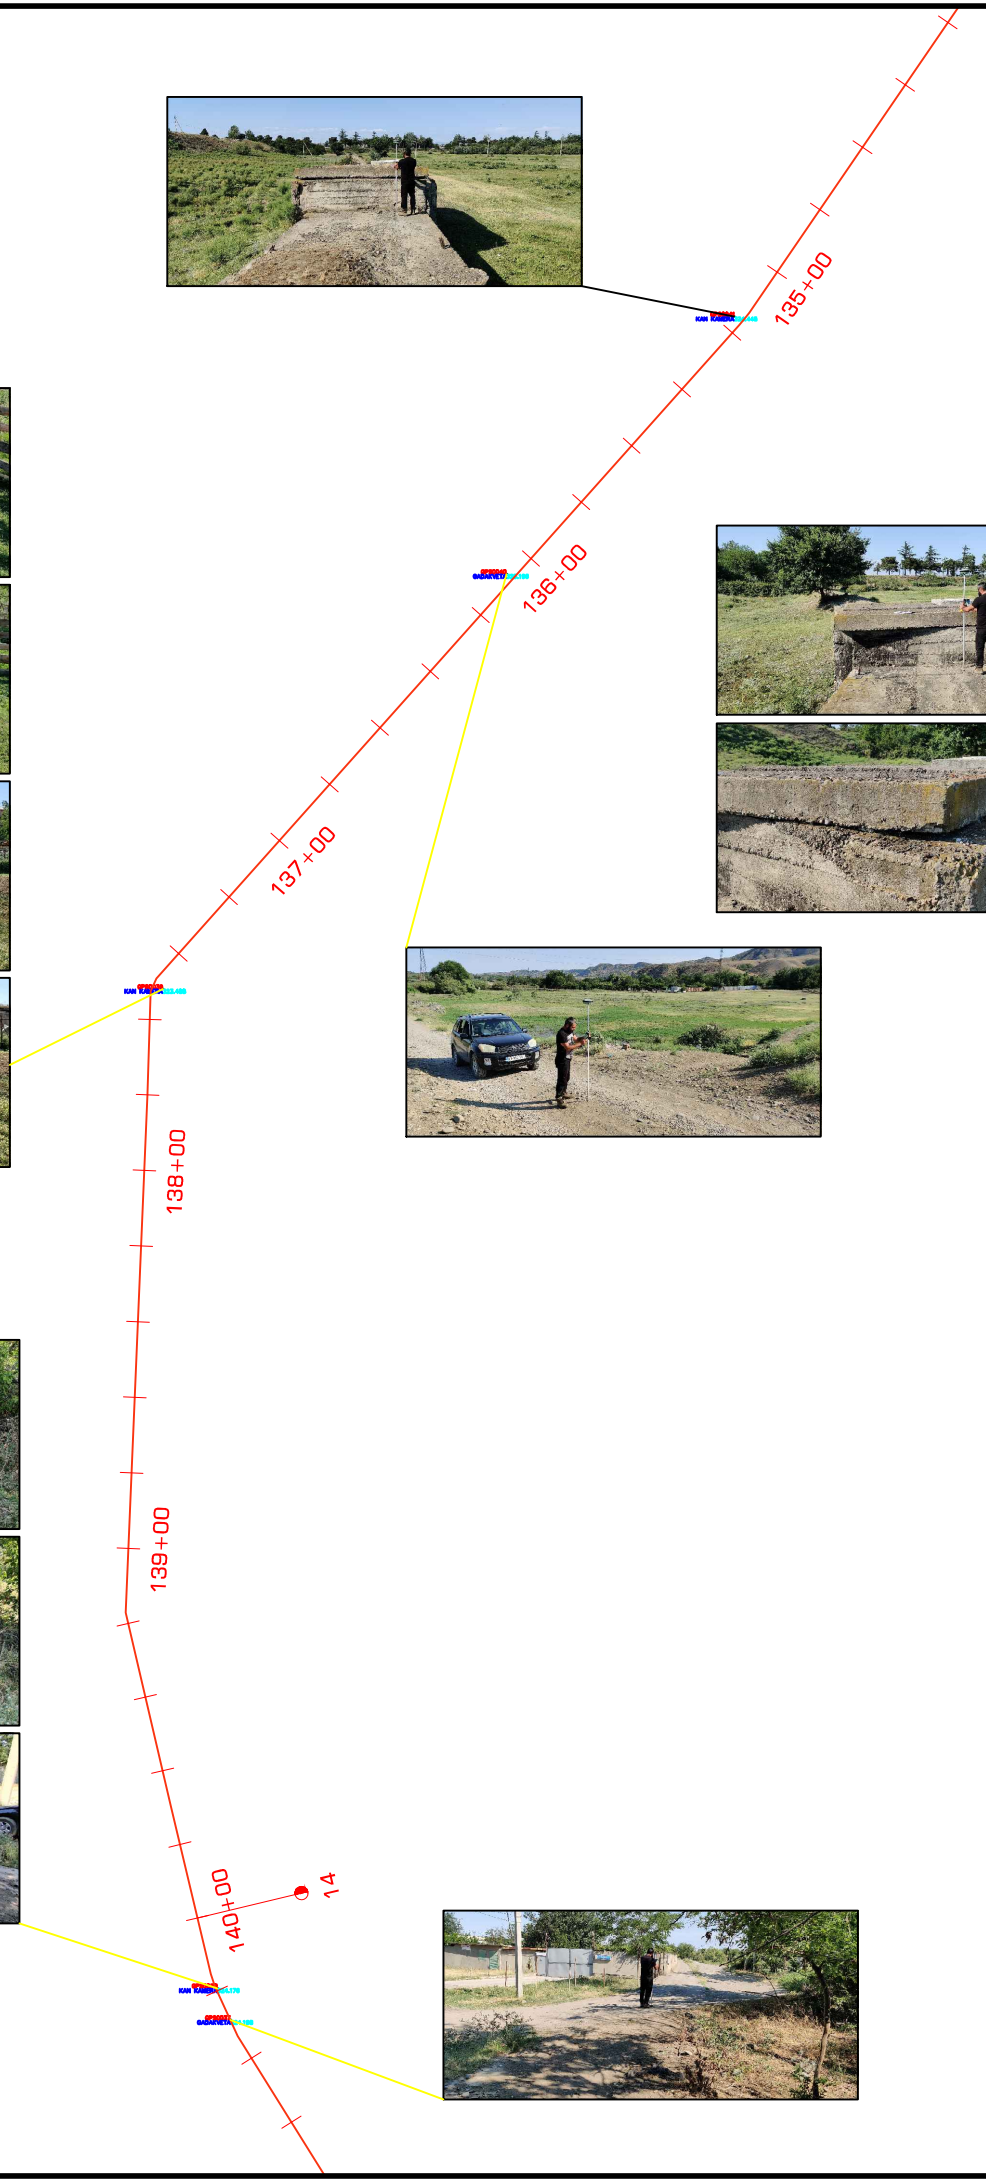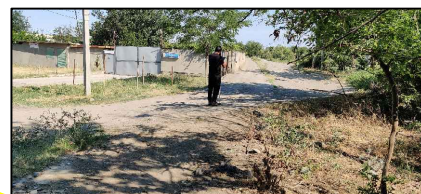

შენიშვნები:  
1. ყველა ფოტო მოცემულია მითითებულ პირობებში

პირობითი აღნიშვნები:

მიხებული ნახაზები:

0 20 40 60 80 მ. 1:2000

გეგმა თარიღი აღწერა დასაბა მკა დასაბა

შეასრულდა

**GEG** GROSS ENERGY GROUP  
3. დოლიძის ქ. N24  
თბილისი, საქართველო 0171  
E: info@gegroup.org  
W: www.gegroup.org

პროექტორი

დაამუშავა


**gwp** შ.პ.ს. "ჯორჯიან უოთერ ენდ ენერჯი"  
საქართველოს ენერჯიტიკის განვითარების კორპორაცია

პროექტის დასახელება  
ბარდაბნის კოლექტორის სარეაბილიტაციო სამუშაოები

ნახაზის დასახელება  
ბარდაბნის კოლექტორის ინვენტარიზაცია - 21

ავტორი	ინჟინერი		
დასაბა	ბ. ჩიბაძე	კოორდინ.	
შეამოწმა		დაამტკ.	
მასშტაბი A3-ზე	სტადუსი	ბაშორი	
მ. 1:2000	მ.პ.	მ.პ.	0
ნახაზის ნომერი	021		



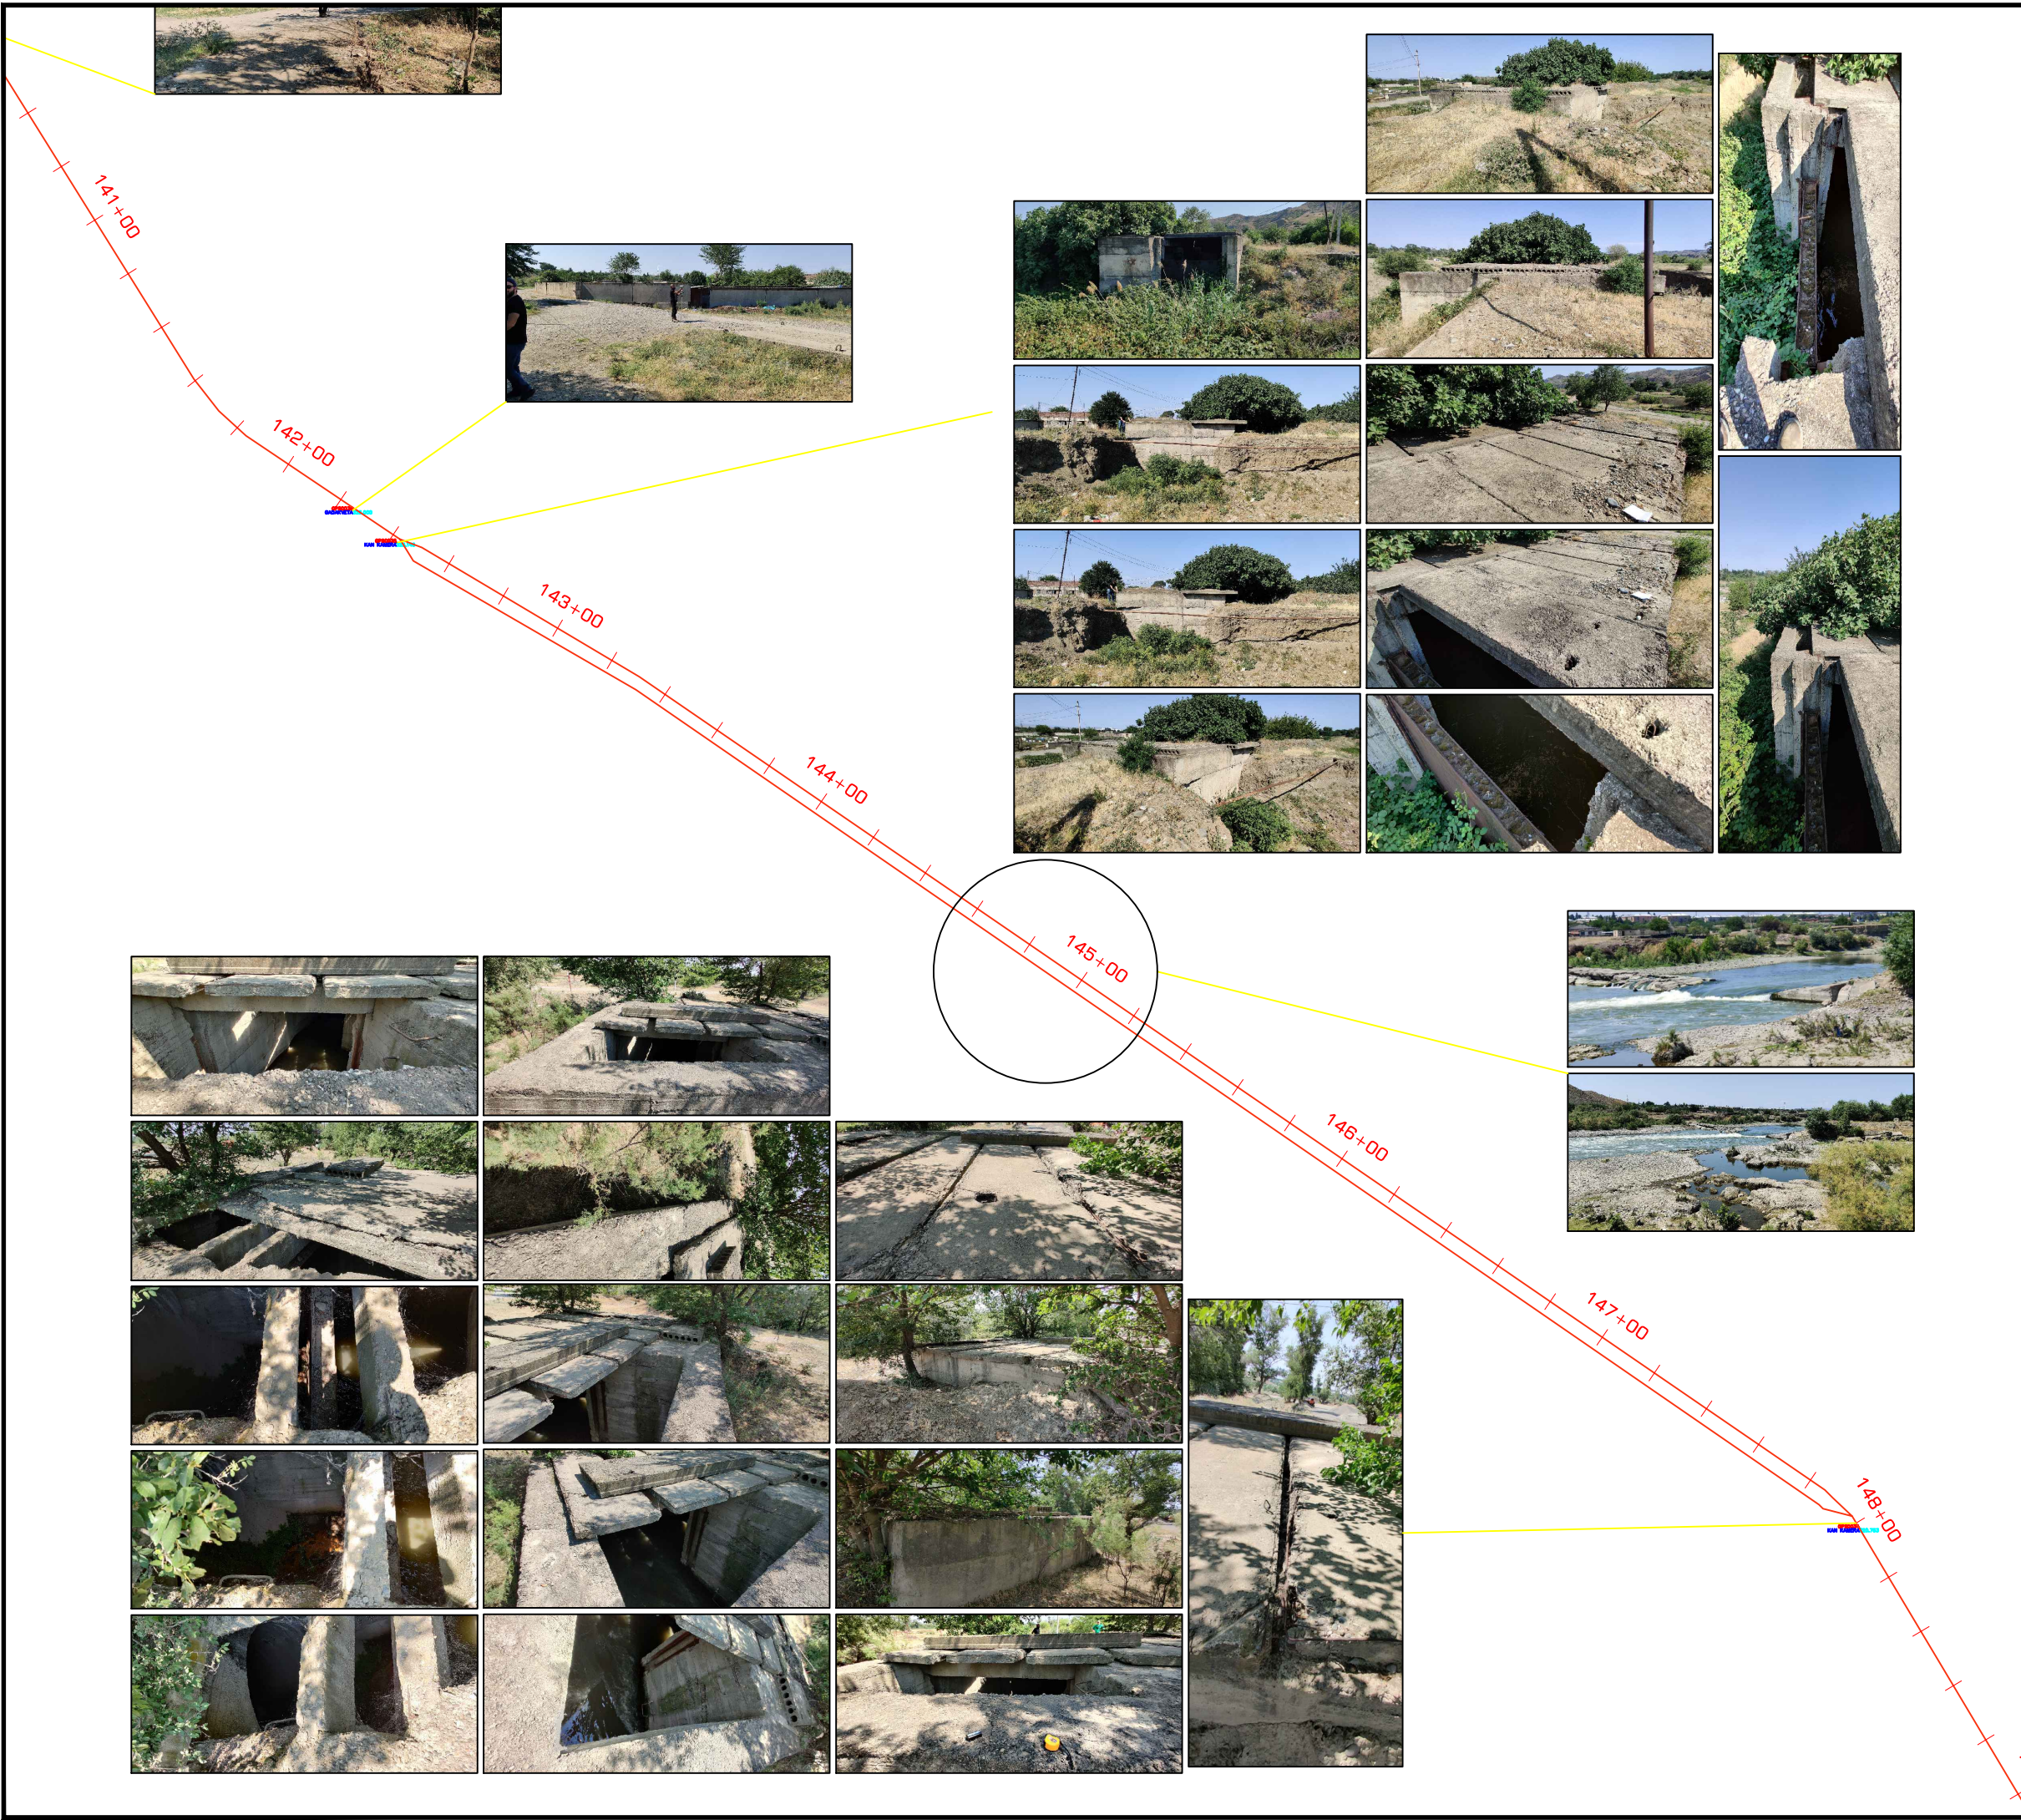


შენიშვნები:

1. ყველა ნომერში მოცემულია მდებარეობა

პროექტით აღნიშნული:

მიხედული ნახაზები:

მიხედული ნახაზები:

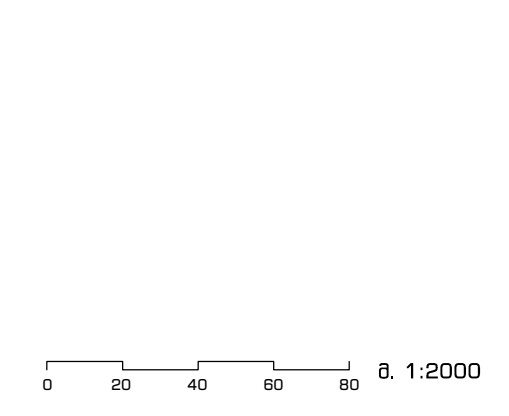

გამო: თარიღი: აღწერა: დასაბ. შპს: თაბაძე

შემსრულებელი

**GEG** GROSS ENERGY GROUP  
 3. დოლიძის ქ. N24  
 თბილისი, საქართველო 0171  
 E: info@gegroup.org  
 W: www.gegroup.org

პროექტორი

დაამუშავა

**gwp** გ.პ.ს. "ჯორჯია უოტერ ენდ ენერჯი"  
 შ.პ.ს. "ჯორჯია უოტერ ენდ ენერჯი"

პროექტის დასახელება  
**ბარდაბნის კოლექტორის სარეაბილიტაციო სამუშაოები**


ნახაზის დასახელება

**ბარდაბნის კოლექტორის ინვენტარიზაცია - 22**

ავტორი	ინჟინერი		
დასაბ.	ბ.ჩიბაძე	კოორდინ.	
შეამოწმა		დაამტ.	
მასშტაბი A3-ზე მ. 1:2000	სტადუსი შ.პ.	ბაშორი	0

ნახაზის ნომერი 022



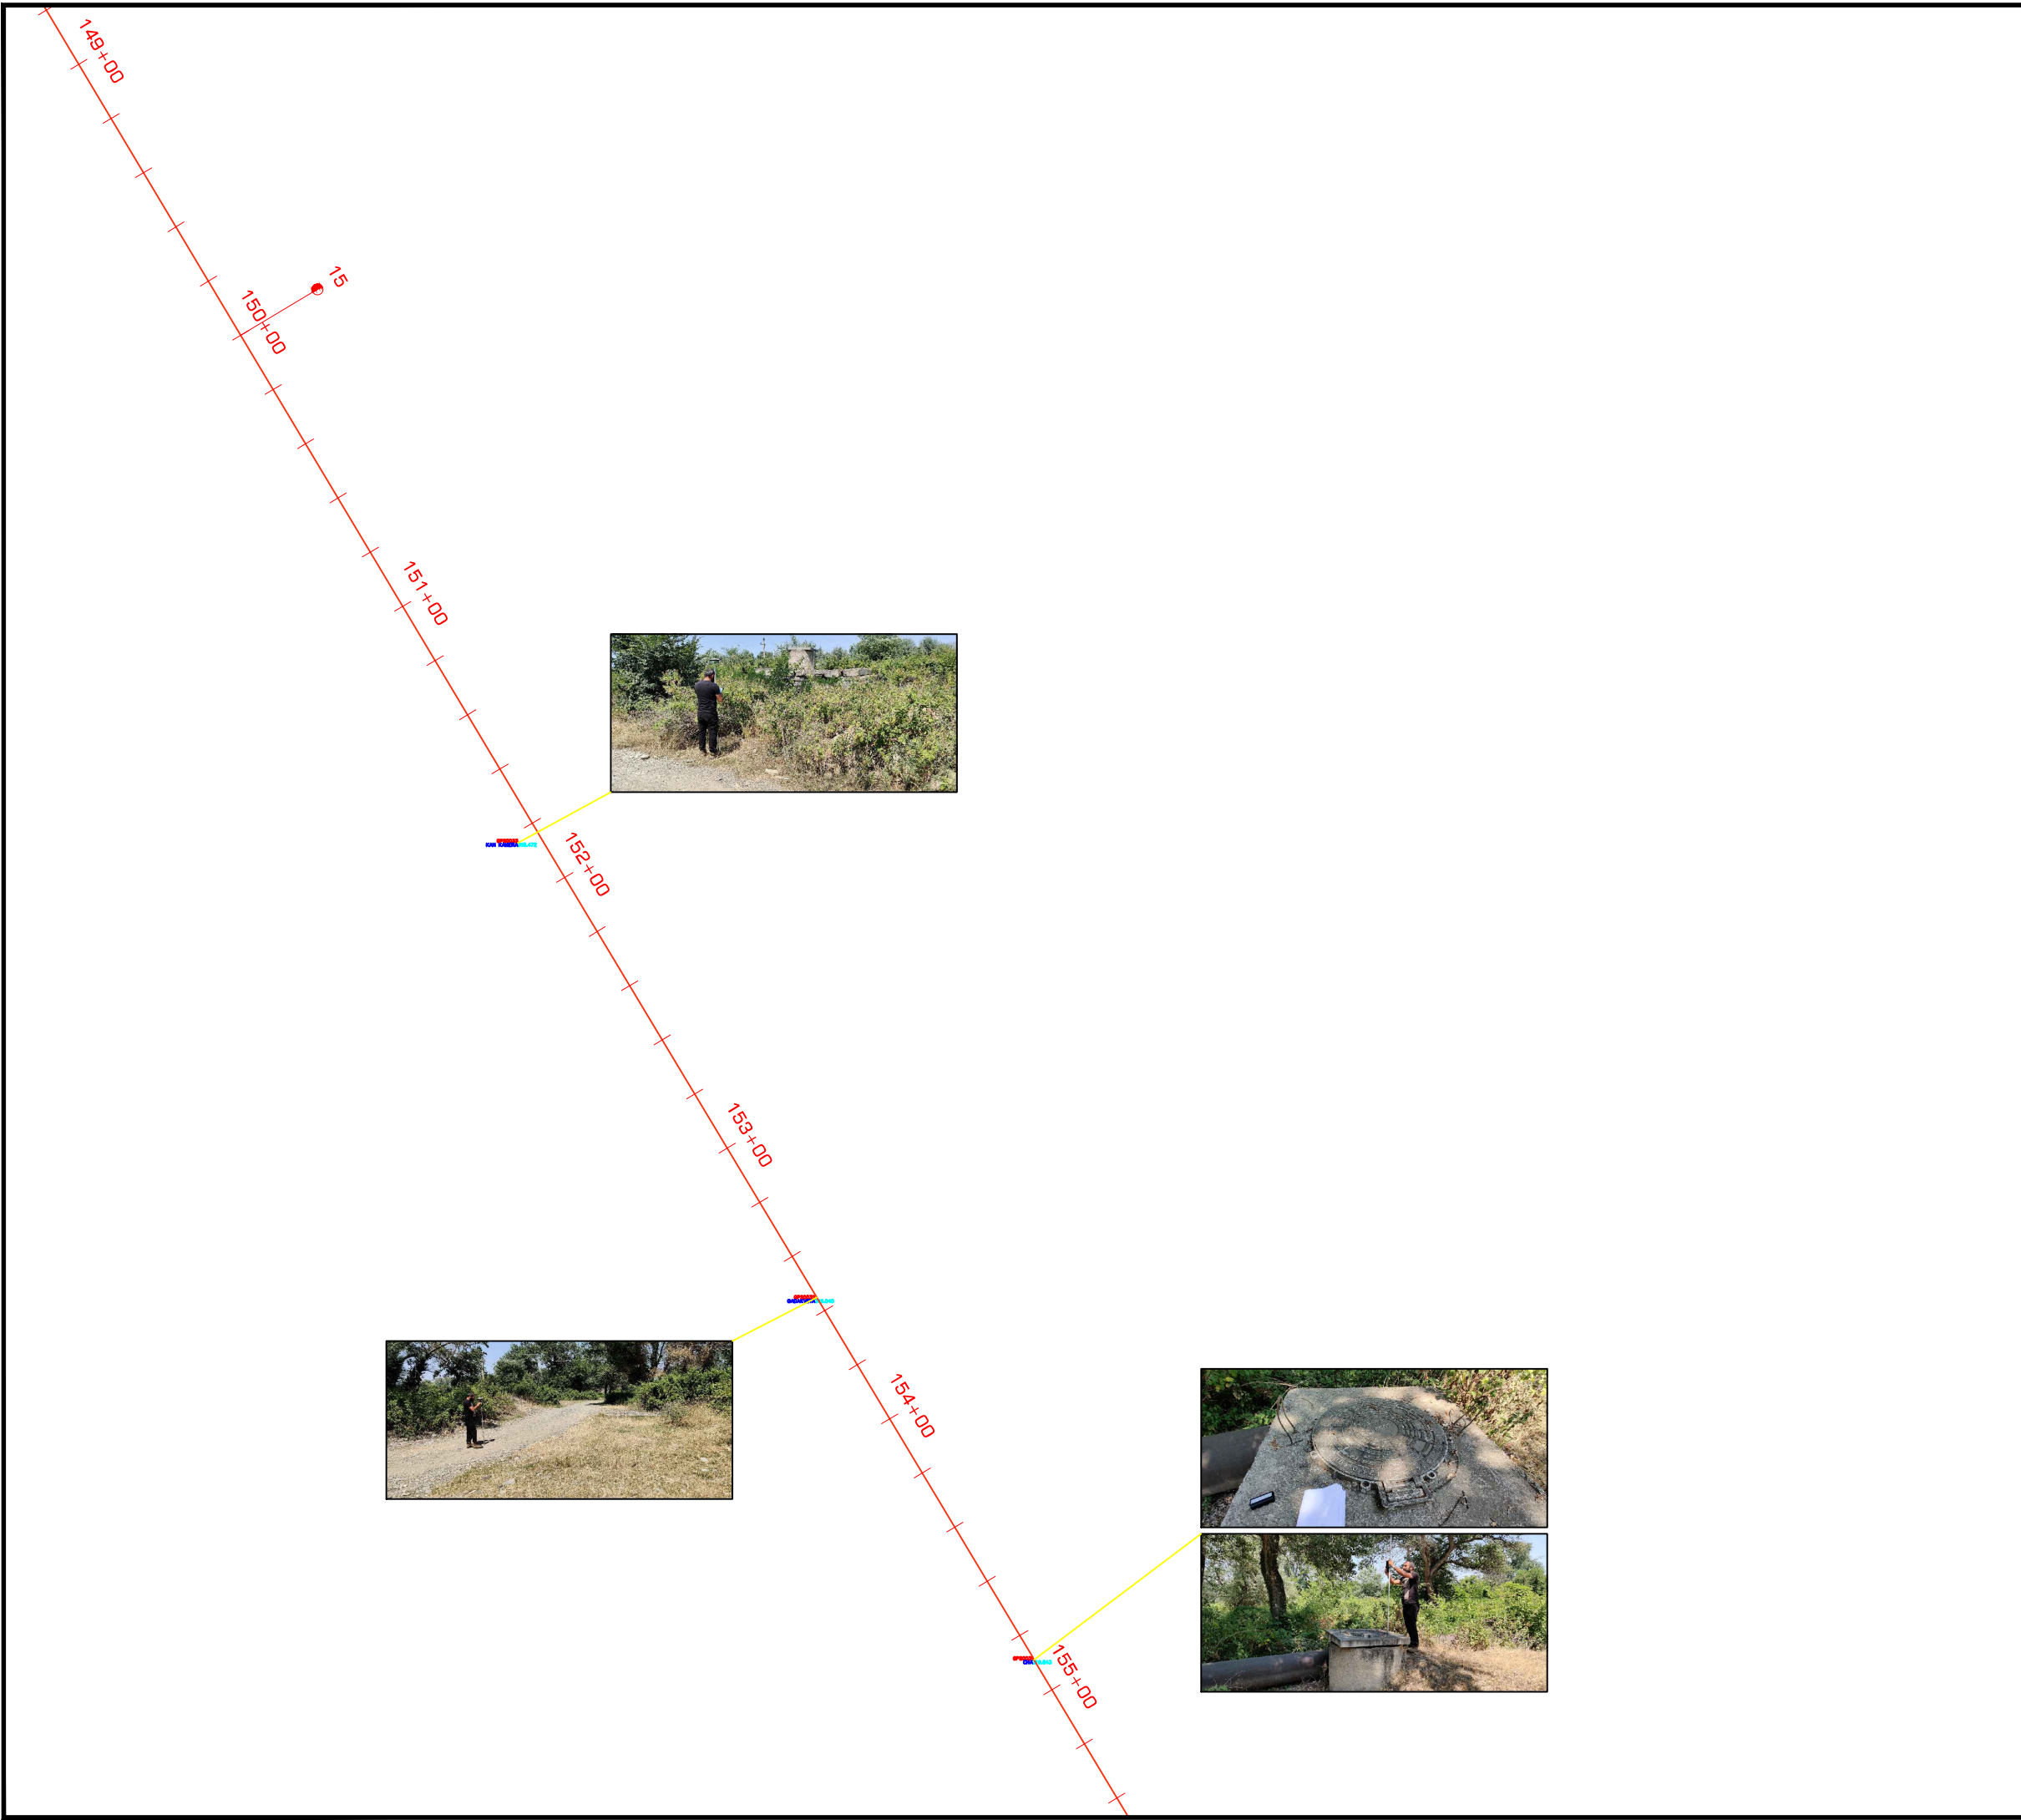

**შენიშვნები:**  
 1. ყველა ზომა მოცემულია მეტრებში

**პირობითი აღნიშვნები:**

**მიხმული ნახაზები:**

0 20 40 60 80 მ. 1:2000

გამო	თარიღი	აღწერა	დახაზა	შავა	დაამუშა
------	--------	--------	--------	------	---------

**შემსრულებელი**

**GEG** **GROSS ENERGY GROUP**  
 3. დოლიძის ქ. N24  
 თბილისი, საქართველო 0171  
 E: info@gegroup.org  
 W: www.gegroup.org

**პროექტორი**


**დაამუშავა**

**gwp** შ.პ.ს. "ჯორჯიან უოთერ  
 ენდ ენერჯი"

**პროექტის დასახელება**  
 ბარდაბნის კოლექტორის  
 სარეაბილიტაციო სამუშაოები

**ნახაზის დასახელება**  
 ბარდაბნის კოლექტორის ინვენტარიზაცია - 23

ავტორი	ინჟინერი		
დახაზა	ბ.ჩიშაძე	კოორდინ.	
შეამოწმა		დაამუშა.	
მასშტაბი მ. 1:2000	სტადუსი შ.პ.	გამოსვლა 0	
ნახაზის ნომერი	023		

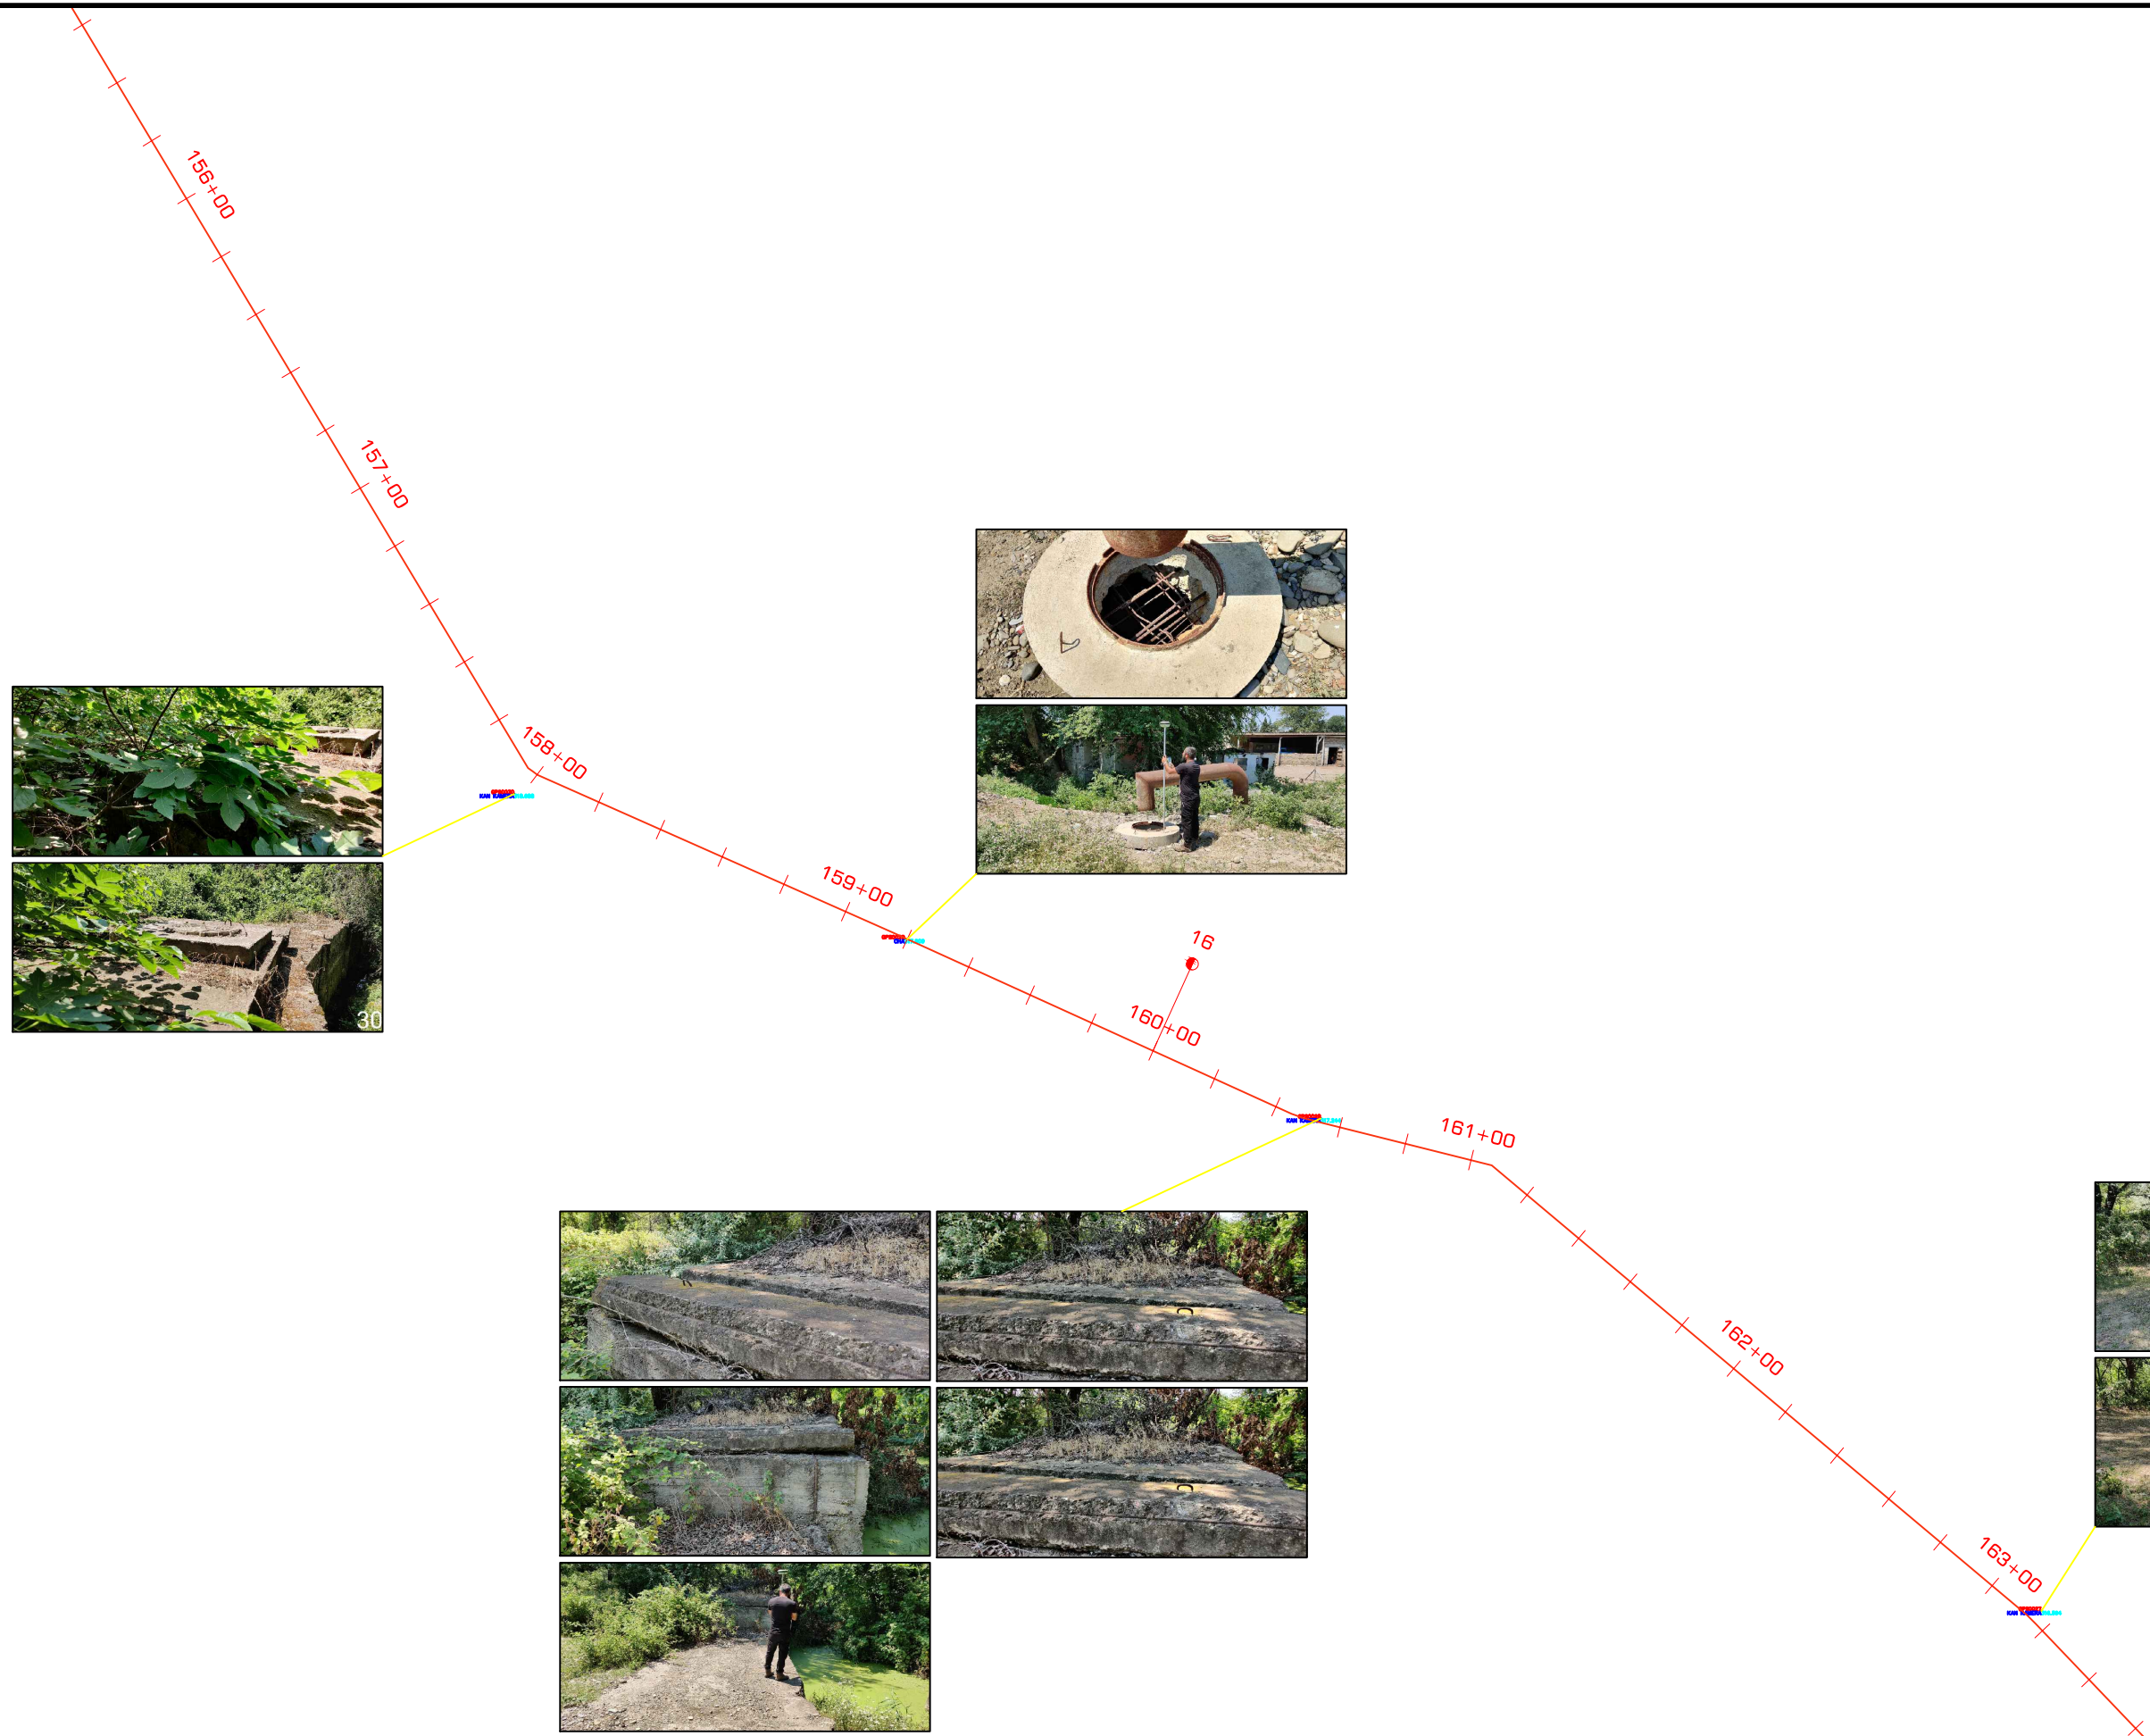

შენიშვნები:  
 1. ყველა ზომა მოცემულია მეტრებში

პრობლემატიკის აღნიშვნები:

მიხედული ნახაზები:

შემსრულებელი

**GEG**  
 GROSS ENERGY GROUP

3. დოლიძის ქ. N24  
 თბილისი, საქართველო 0171  
 E: info@gegroup.org  
 W: www.gegroup.org

პროექტორი

დაამუშავა

**gwp**


შ.პ.ს. "ჯორჯიან უოთერ  
 ენდ ენერჯი"

პროექტის დასახელება  
**ბარდაბნის კოლექტორის  
 სარეაბილიტაციო სამუშაოები**

ნახაზის დასახელება  
**ბარდაბნის კოლექტორის ინვენტარიზაცია - 24**

ავტორი	ინჟინერი		
დახაზა	ბ. ჩიბაძე	კოორდინ.	
შეამოწმა		დაამტკ.	
მასშტაბი A3-ზე მ. 1:2000	სტადუსი შ.პ.	ბაშორვა	0
ნახაზის ნომერი	024		



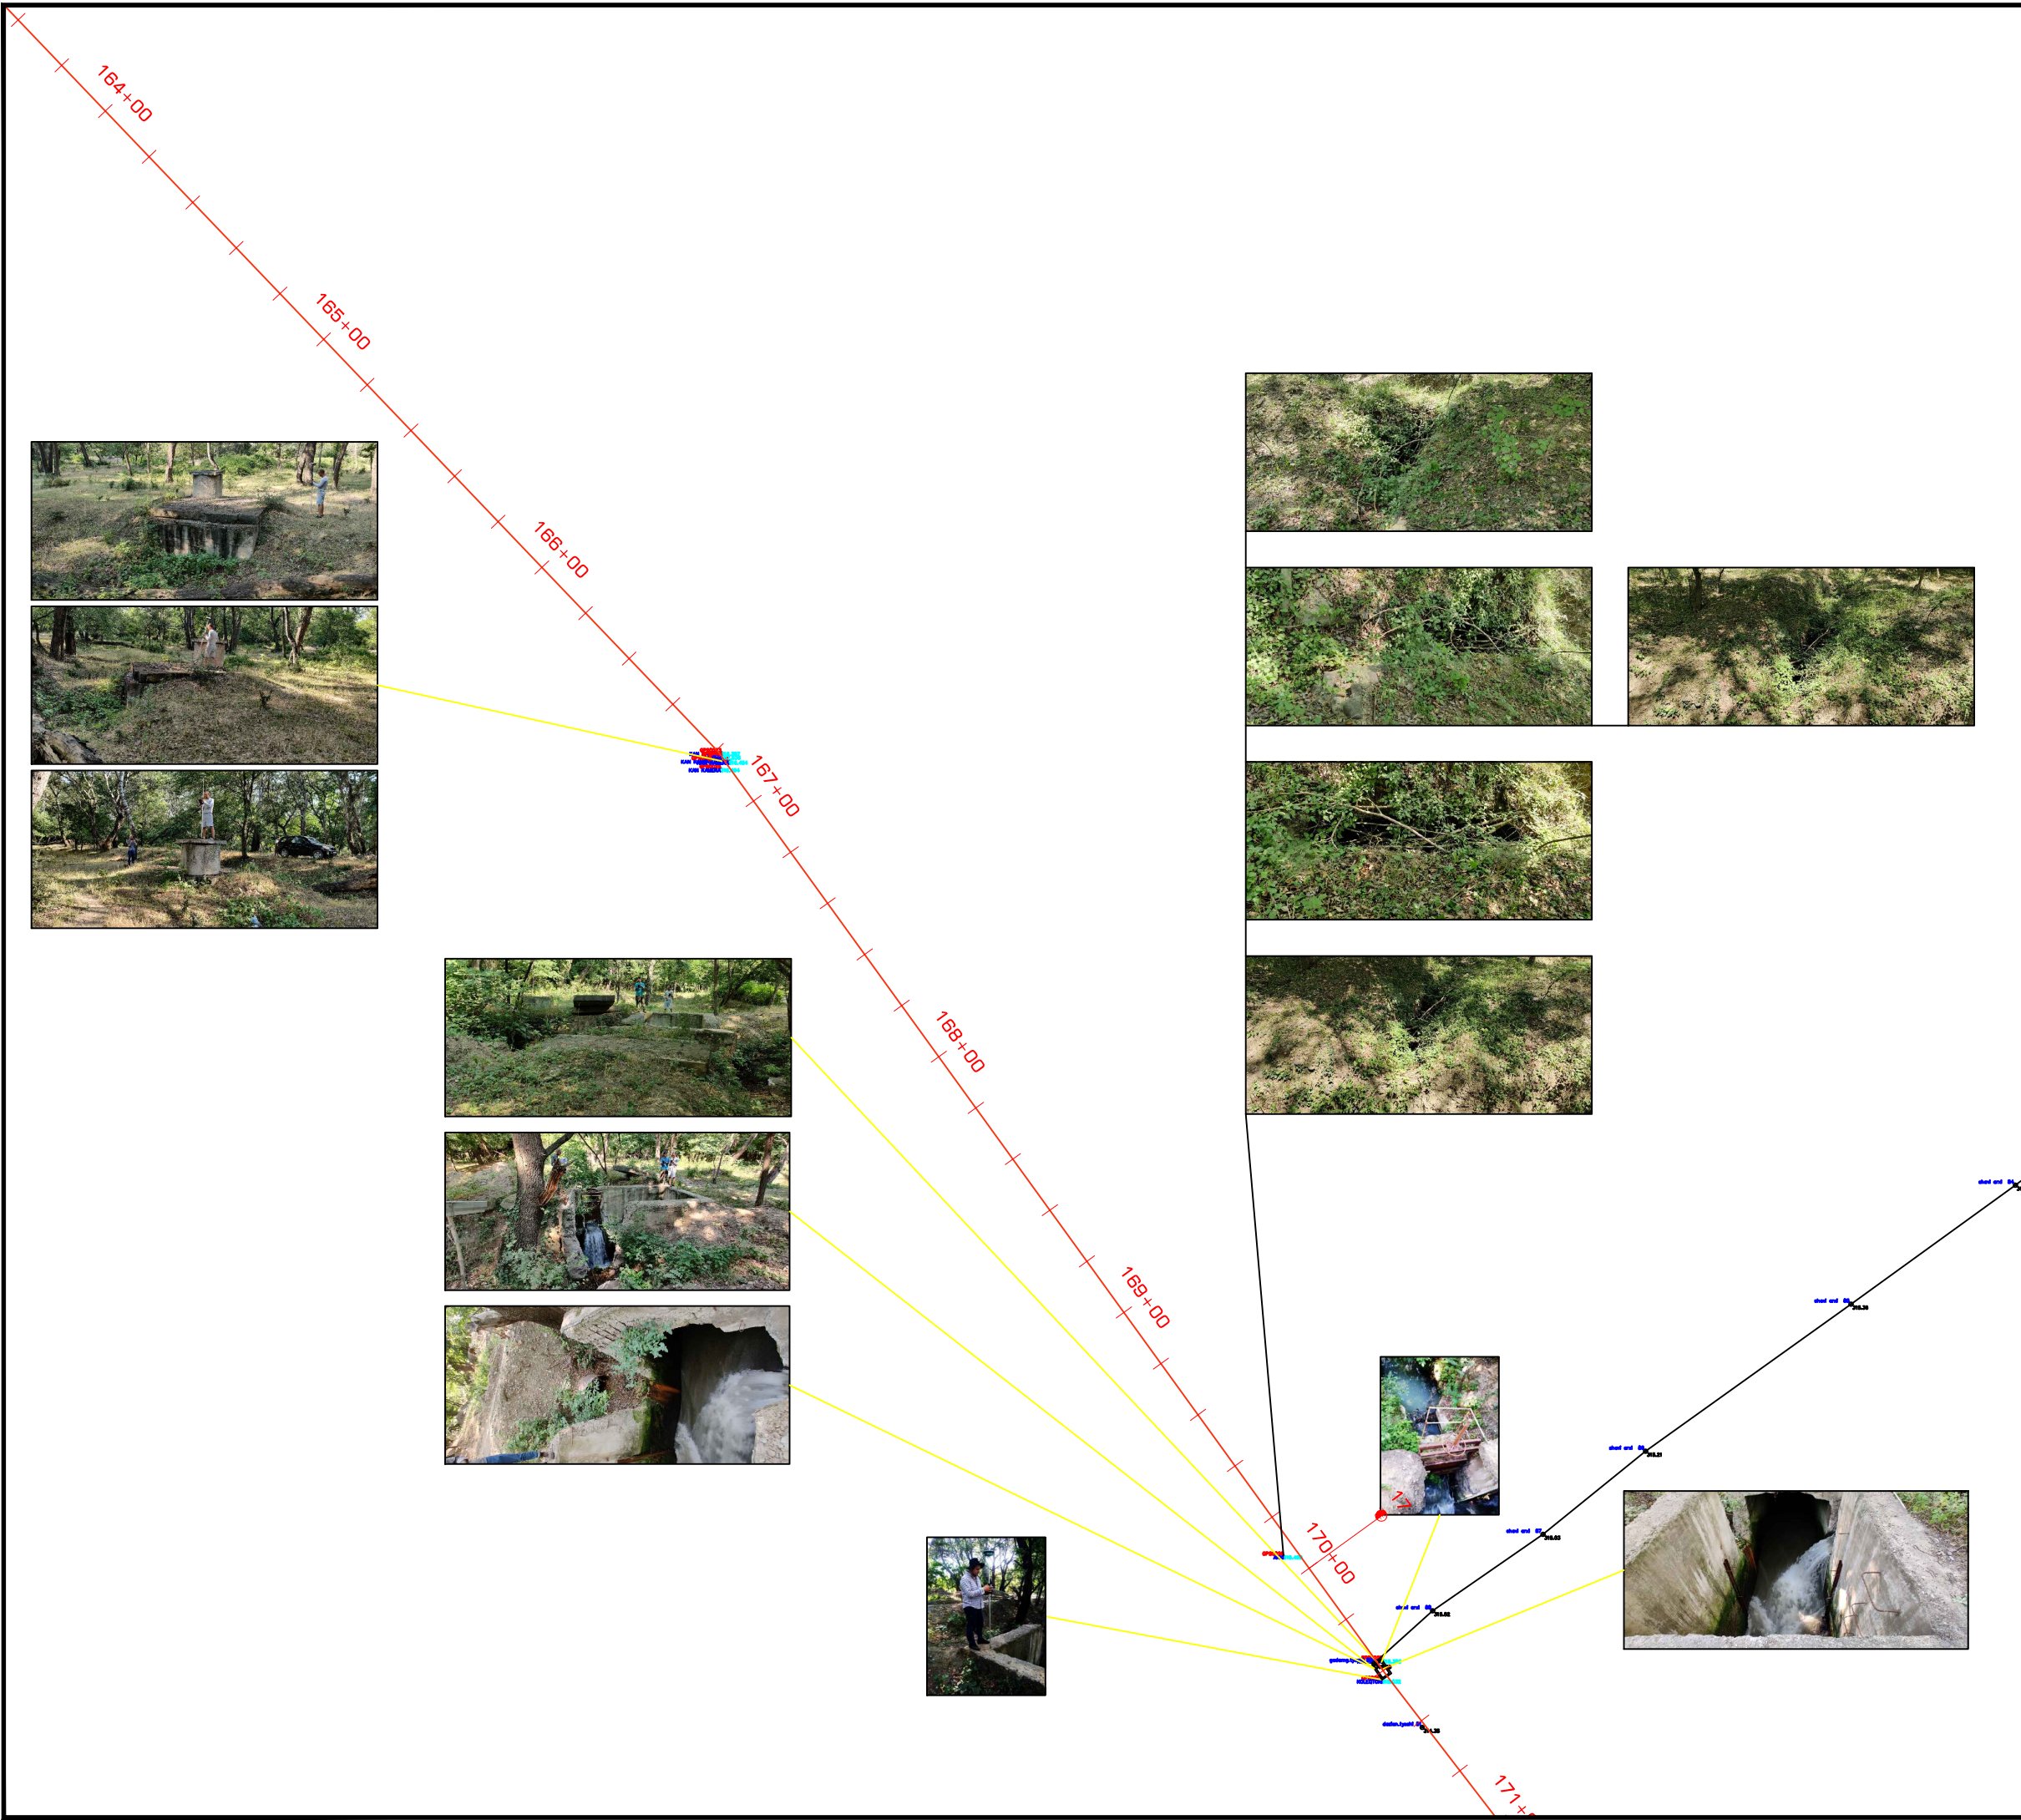

შენიშვნები:  
 1. ყველა ზომა მოცემულია მეტრებში

პრობლემატიკური აღნიშვნები:

მიხებული ნახაზები:

შემსრულებელი

**GEG**  
 GROSS ENERGY GROUP

3. დოლიძის ქ. N24  
 თბილისი, საქართველო 0171  
 E: info@gegroup.org  
 W: www.gegroup.org

პროექტორი

დაამუშავა


**gwp**

შ.პ.ს. "ჯორჯიან უოთერ  
 ენდ ენერჯი"

პროექტის დასახელება  
**ბარდაბნის კოლექტორის  
 სარეაბილიტაციო სამუშაოები**

ნახაზის დასახელება  
**ბარდაბნის კოლექტორის ინვენტარიზაცია - 25**

ავტორი	ინჟინერი		
დახაზა	ბ.ჩიბაძე	კოორდინ.	
შეამოწმა		დაამტკ.	
მასშტაბი A3-ზე	სტადუსი	ბაშორი	
მ. 1:2000	შ.პ.	0	
ნახაზის ნომერი	025		

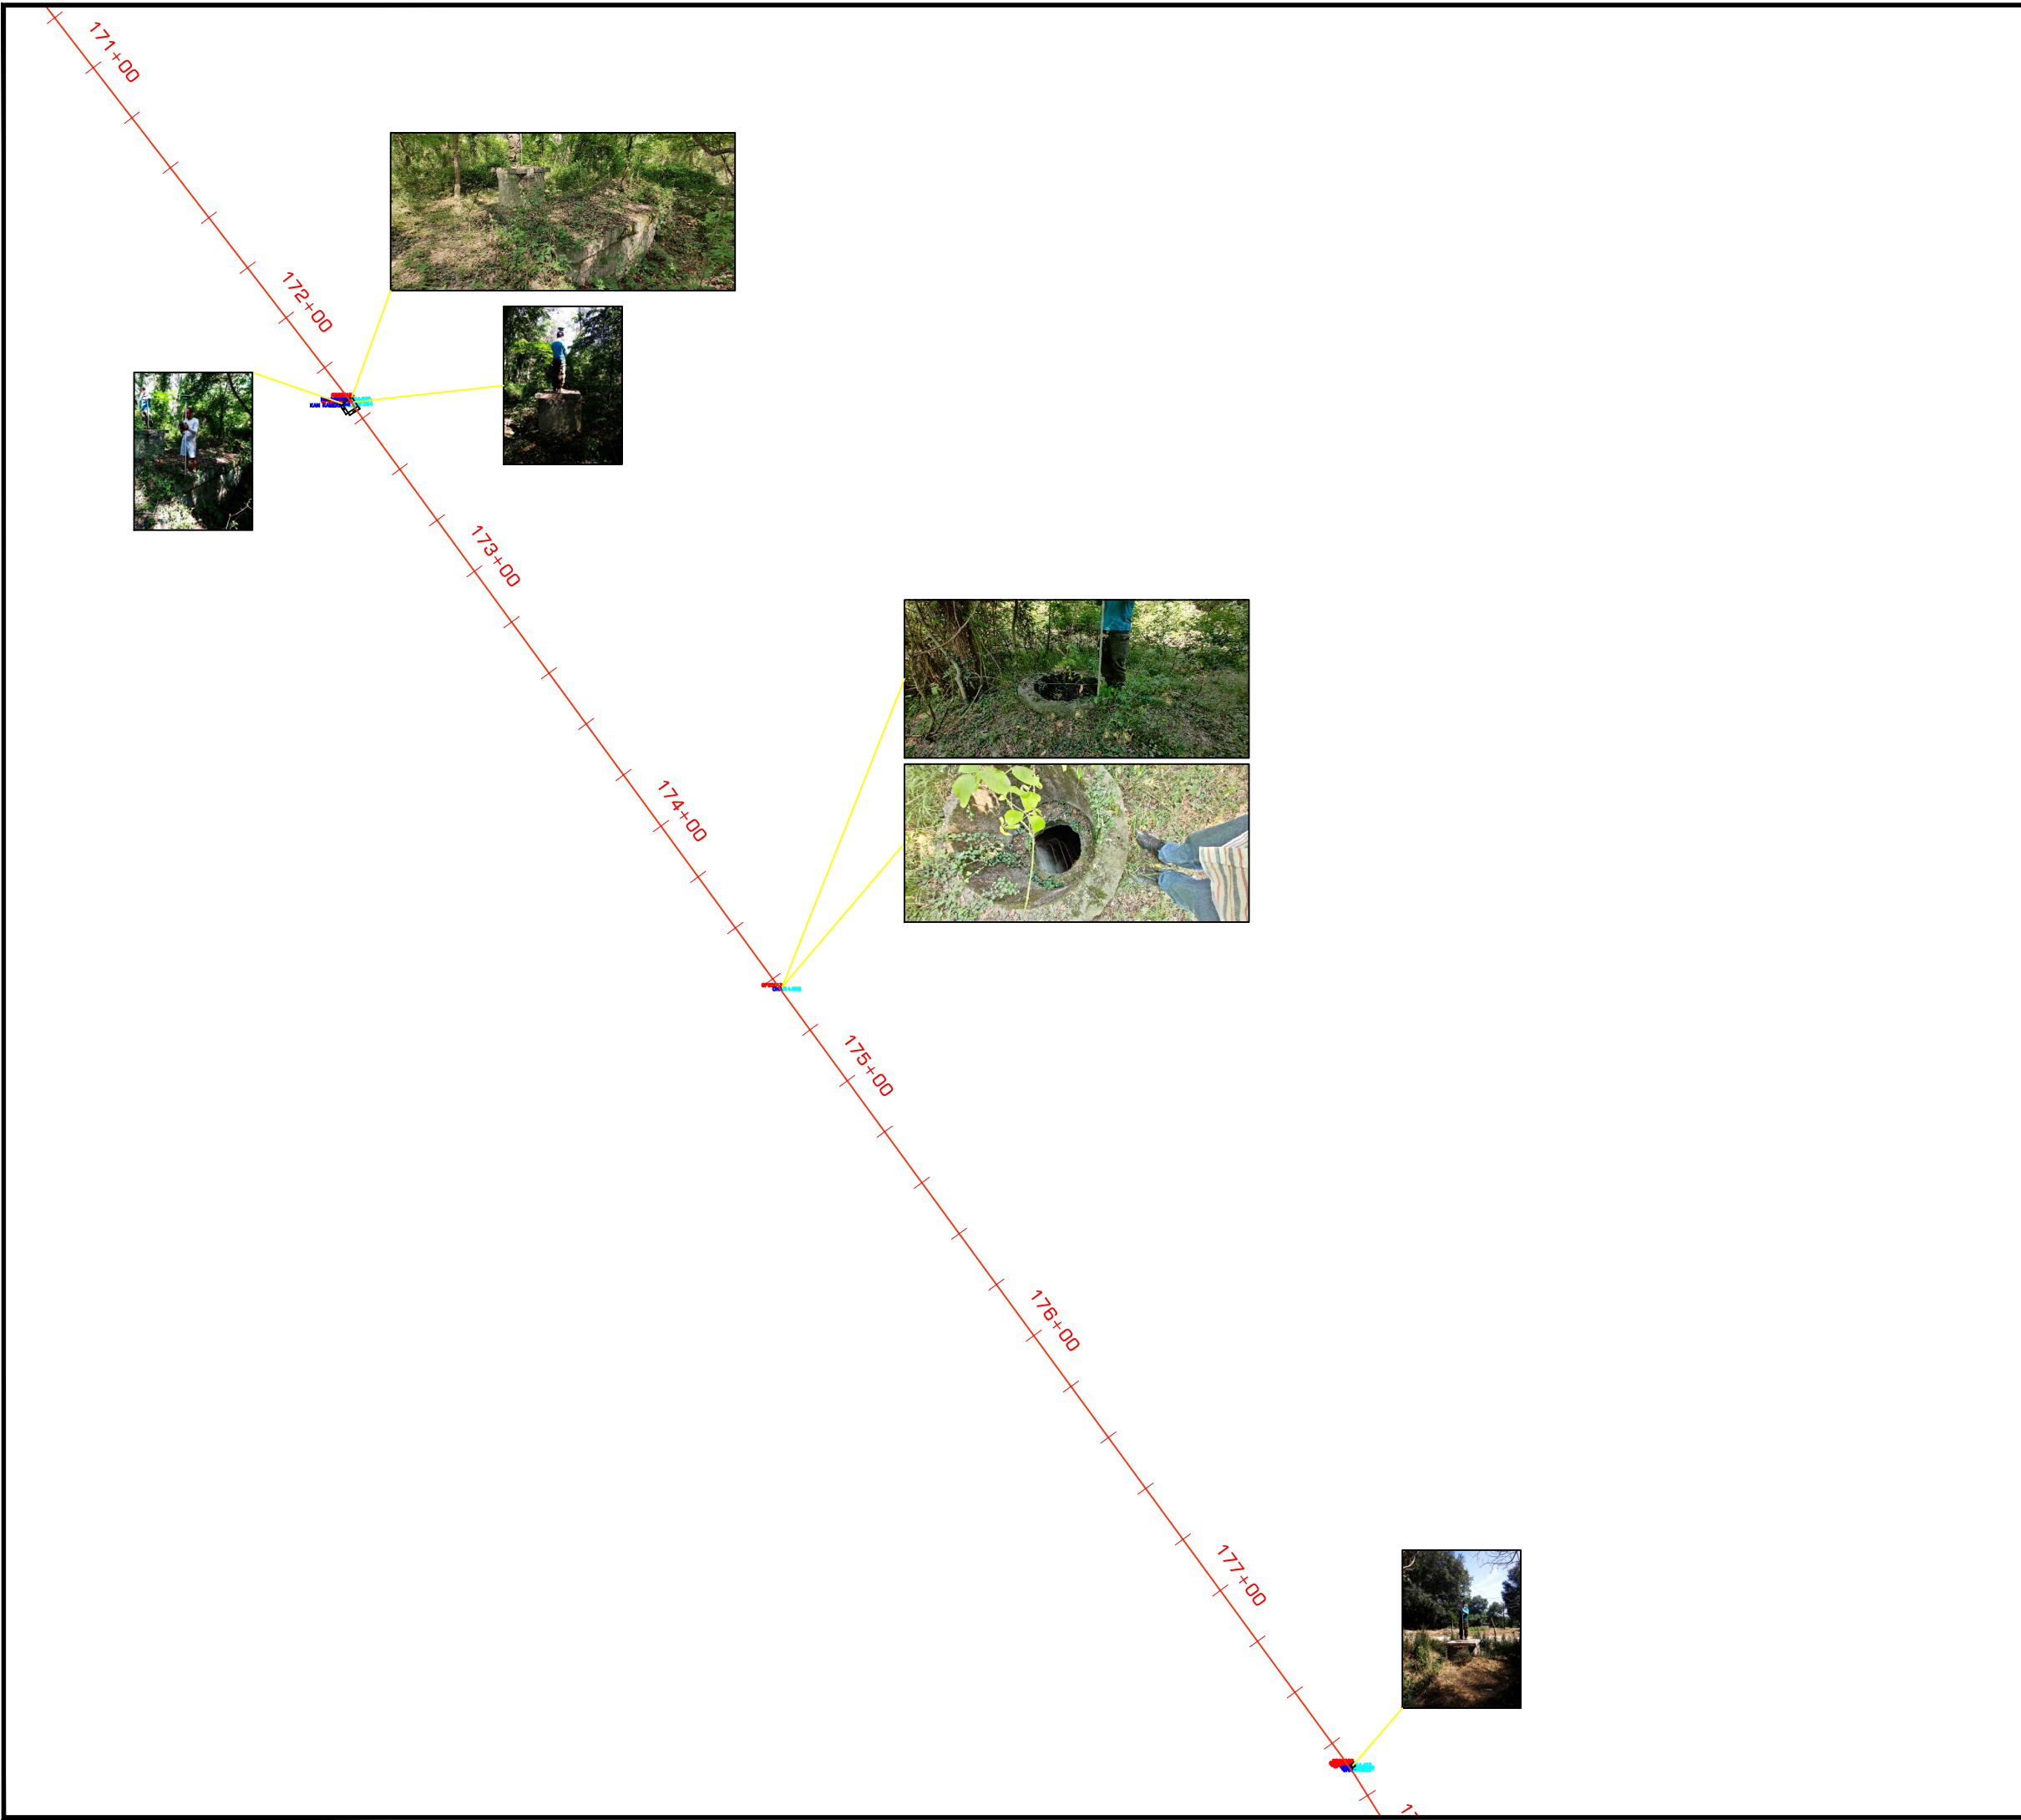


**შენიშვნები:**

1. ყველა ზომა მოცემულია მეტრებში

**პირობითი აღნიშვნები:**

**მიხმული ნახაზები:**

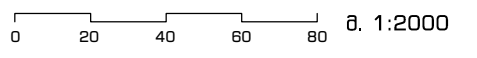

გამო	თარიღი	აღწერა	დახაზა	შავ	დაამუშა
------	--------	--------	--------	-----	---------

**შემსრულებელი**

3. დოლიძის ქ. N24  
თბილისი, საქართველო 0171  
E: info@gegroup.org  
W: www.gegroup.org

**ექსპონირებული**

**დაამუშავა**

შ.პ.ს. "ჯორჯიან უოთერ  
ენდ ენერჯი"

**პროექტის დასახელება**


ბარდაბნის კოლექტორის  
სარეაბილიტაციო სამუშაოები

**ნახაზის დასახელება**

ბარდაბნის კოლექტორის ინვენტარიზაცია - 26

ავტორი		ინჟინერი	
დახაზა	ბ.ჩიშაძე	კოორდინ.	
შეამოწმა		დაამუშ.	
მასშტაბი	შ.პ.	გამოსა	0
მ. 1:2000		შ.პ.	
ნახაზის ნომერი	026		



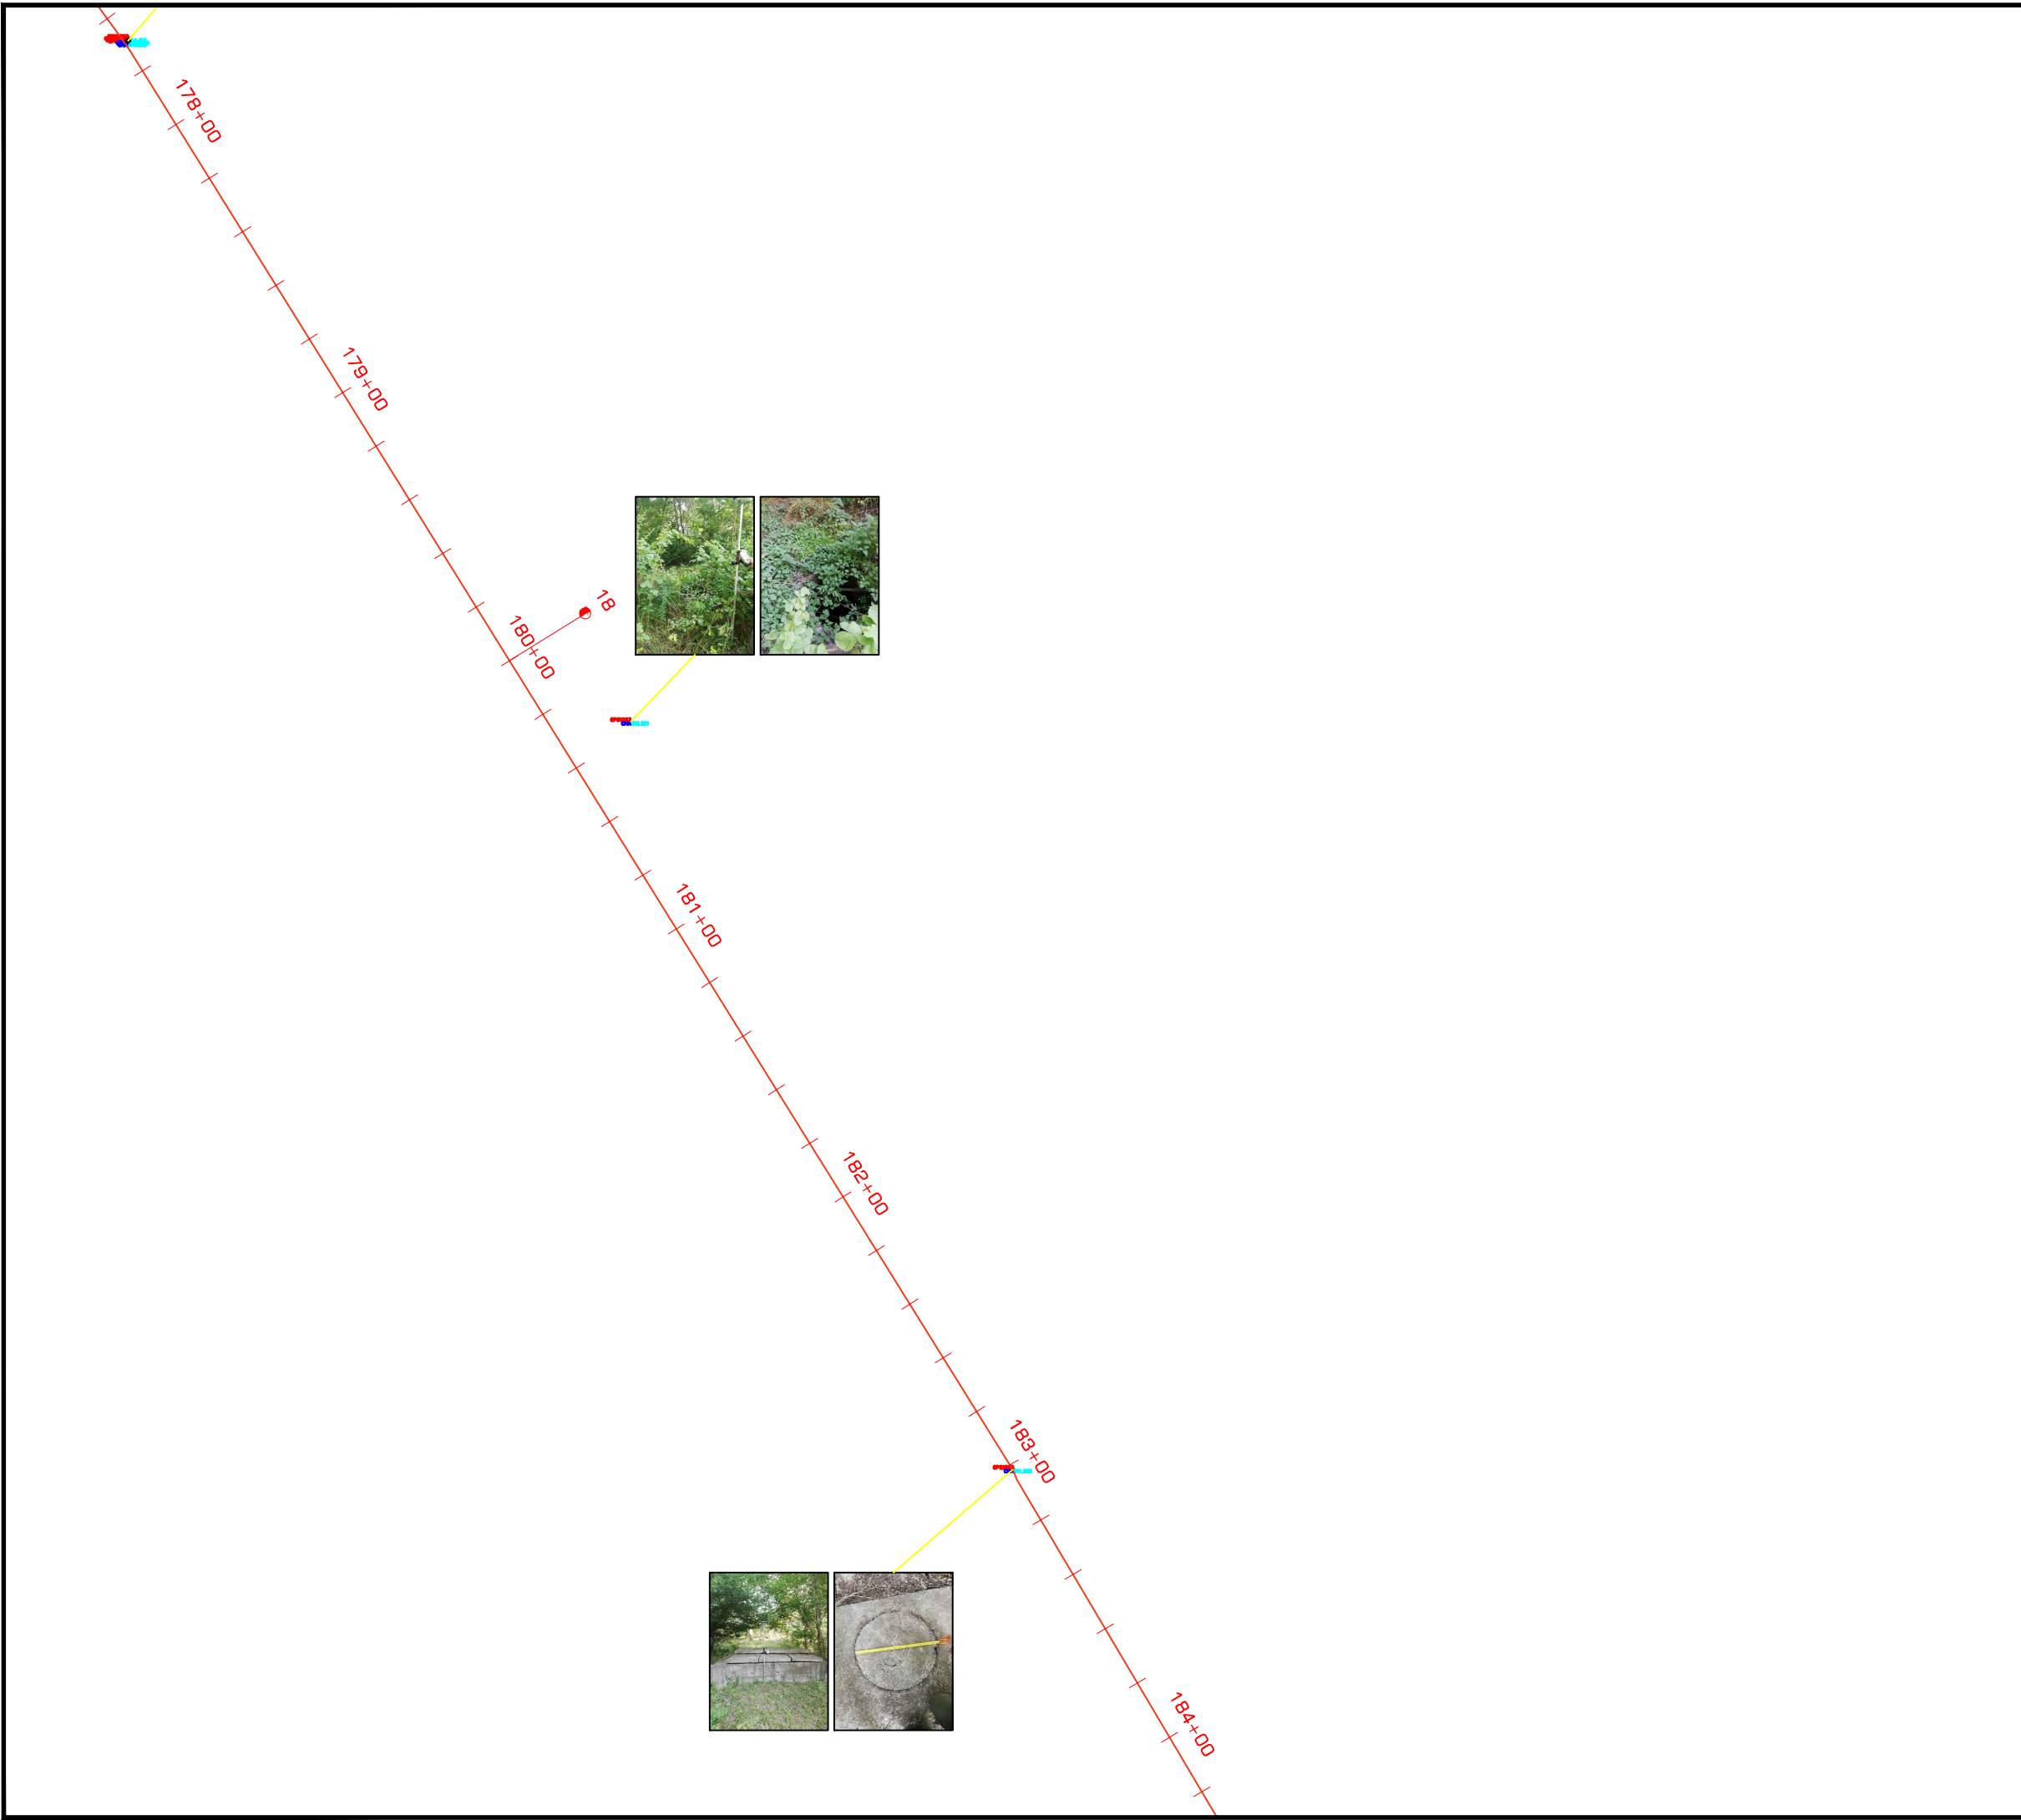

შენიშვნები:  
 1. ყველა ზომა მოცემულია მეტრებში

პრობლემატიკა აღნიშნულია:

მიხედული ნახაზები:

0 20 40 60 80 მ. 1:2000

გამოა	თარიღი	ელფარა	დასაბა	შპს	დასაბა
-------	--------	--------	--------	-----	--------

შემსრულებელი



3. დოლიძის ქ. N24  
 თბილისი, საქართველო 0171  
 E: info@gegroup.org  
 W: www.gegroup.org

პროექტორი

დაამუშავა




შ.პ.ს. "ჯორჯიან უოთერ  
 ენდ ენერჯი"

პროექტის დასახელება  
**ბარდაბნის კოლექტორის  
 სარეაბილიტაციო სამუშაოები**

ნახაზის დასახელება

**ბარდაბნის კოლექტორის ინვენტარიზაცია - 27**

ავტორი		ინჟინერი	
დასაბა	ბ.ჩიქაძე	კოორდინ.	
შეამოწმა		დაამტკ.	
მასშტაბი A3-ზე	სტადუსი	ბამონება	
მ. 1:2000	შ.პ.	0	

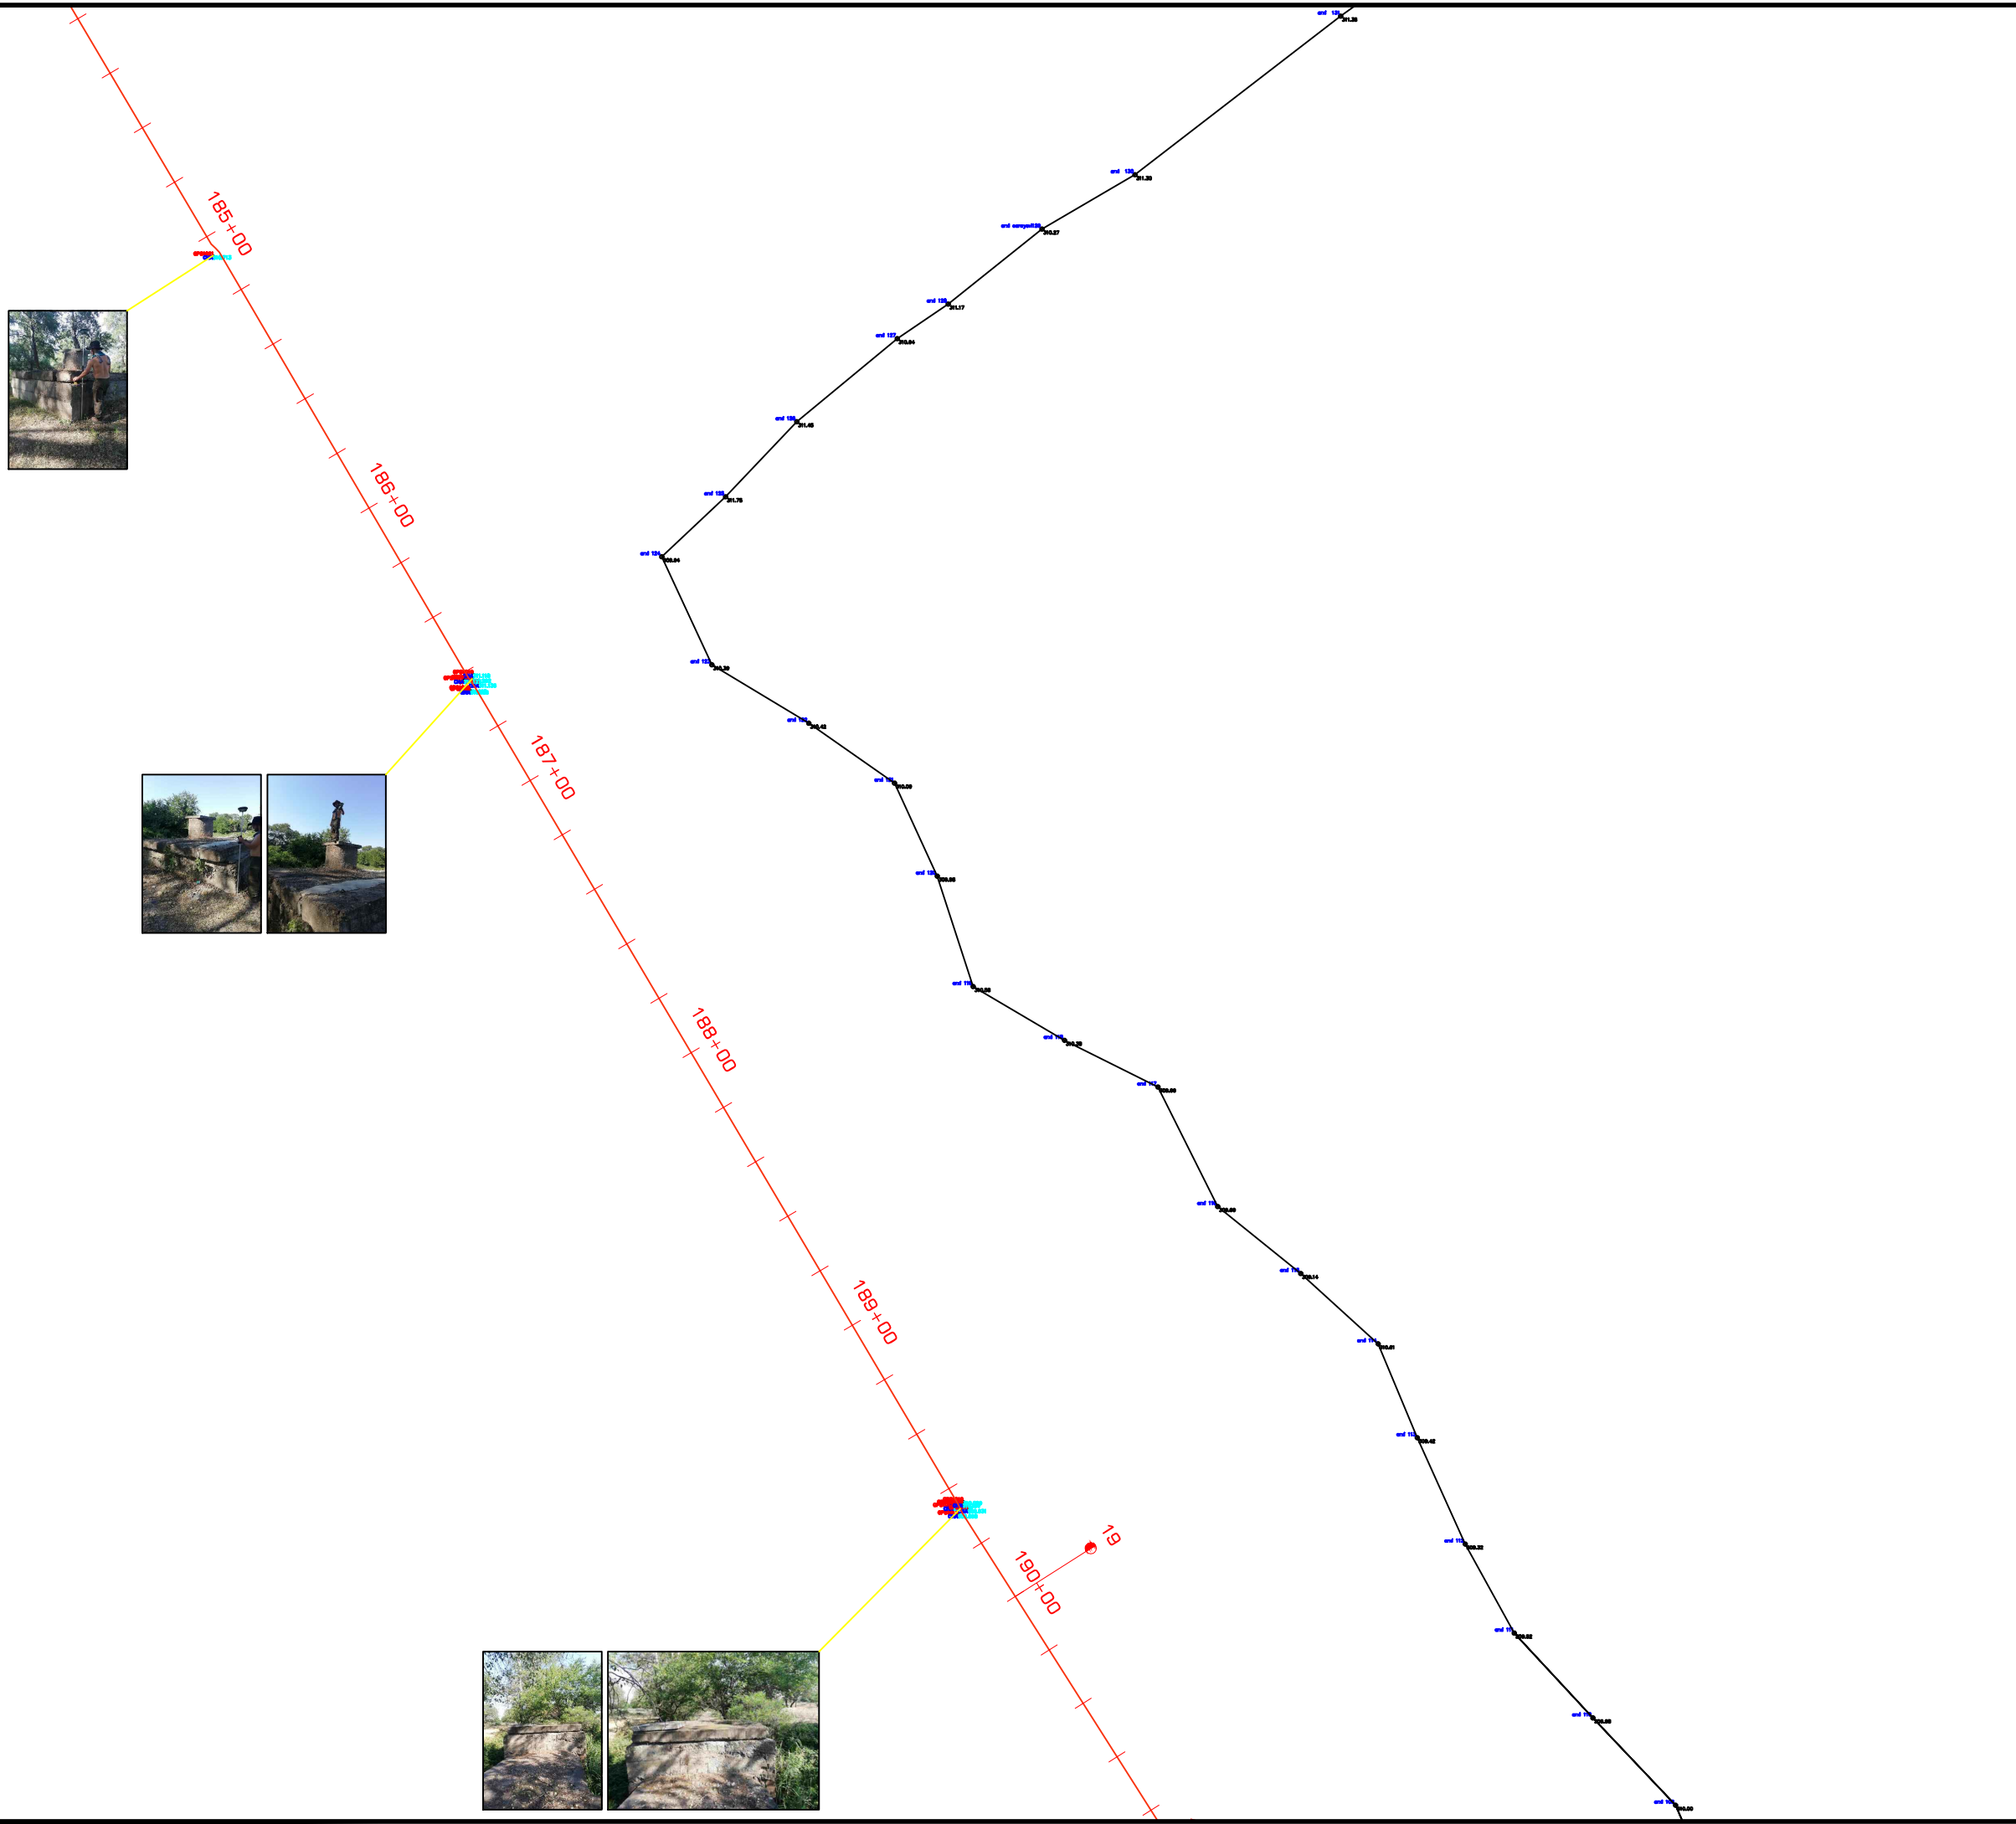


შენიშვნები:

1. ყველა ზომა მოცემულია მეტრებში

პროექტით აღნიშვნილი:

მიხმული ნახაზები:

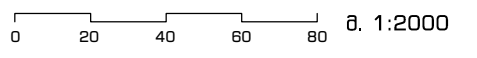

გამო: თარიღი: აღწერა: დასაბ. შპს. დაბეჭ.

შემსრულებელი

3. დოლიძის ქ. N24  
თბილისი, საქართველო 0171  
E: info@gegroup.org  
W: www.gegroup.org

პროექტორი

დაამუშავა

გ.პ.ს. "ჯორჯიან უოთერ ენდ ენერჯი"


პროექტის დასახელება  
გარდაბნის კოლექტორის  
სარეაბილიტაციო სამუშაოები

ნახაზის დასახელება

გარდაბნის კოლექტორის ინვენტარიზაცია - 28

ავტორი	ინჟინერი		
დასაბ.	ბ.ჩიბაძე	კოორდინ.	
შეამოწმა		დაამტკ.	
მასშტაბი A3-ზე მ. 1:2000	სტადუსი შ.პ.	გამოსვლა 0	

ნახაზის ნომერი 028

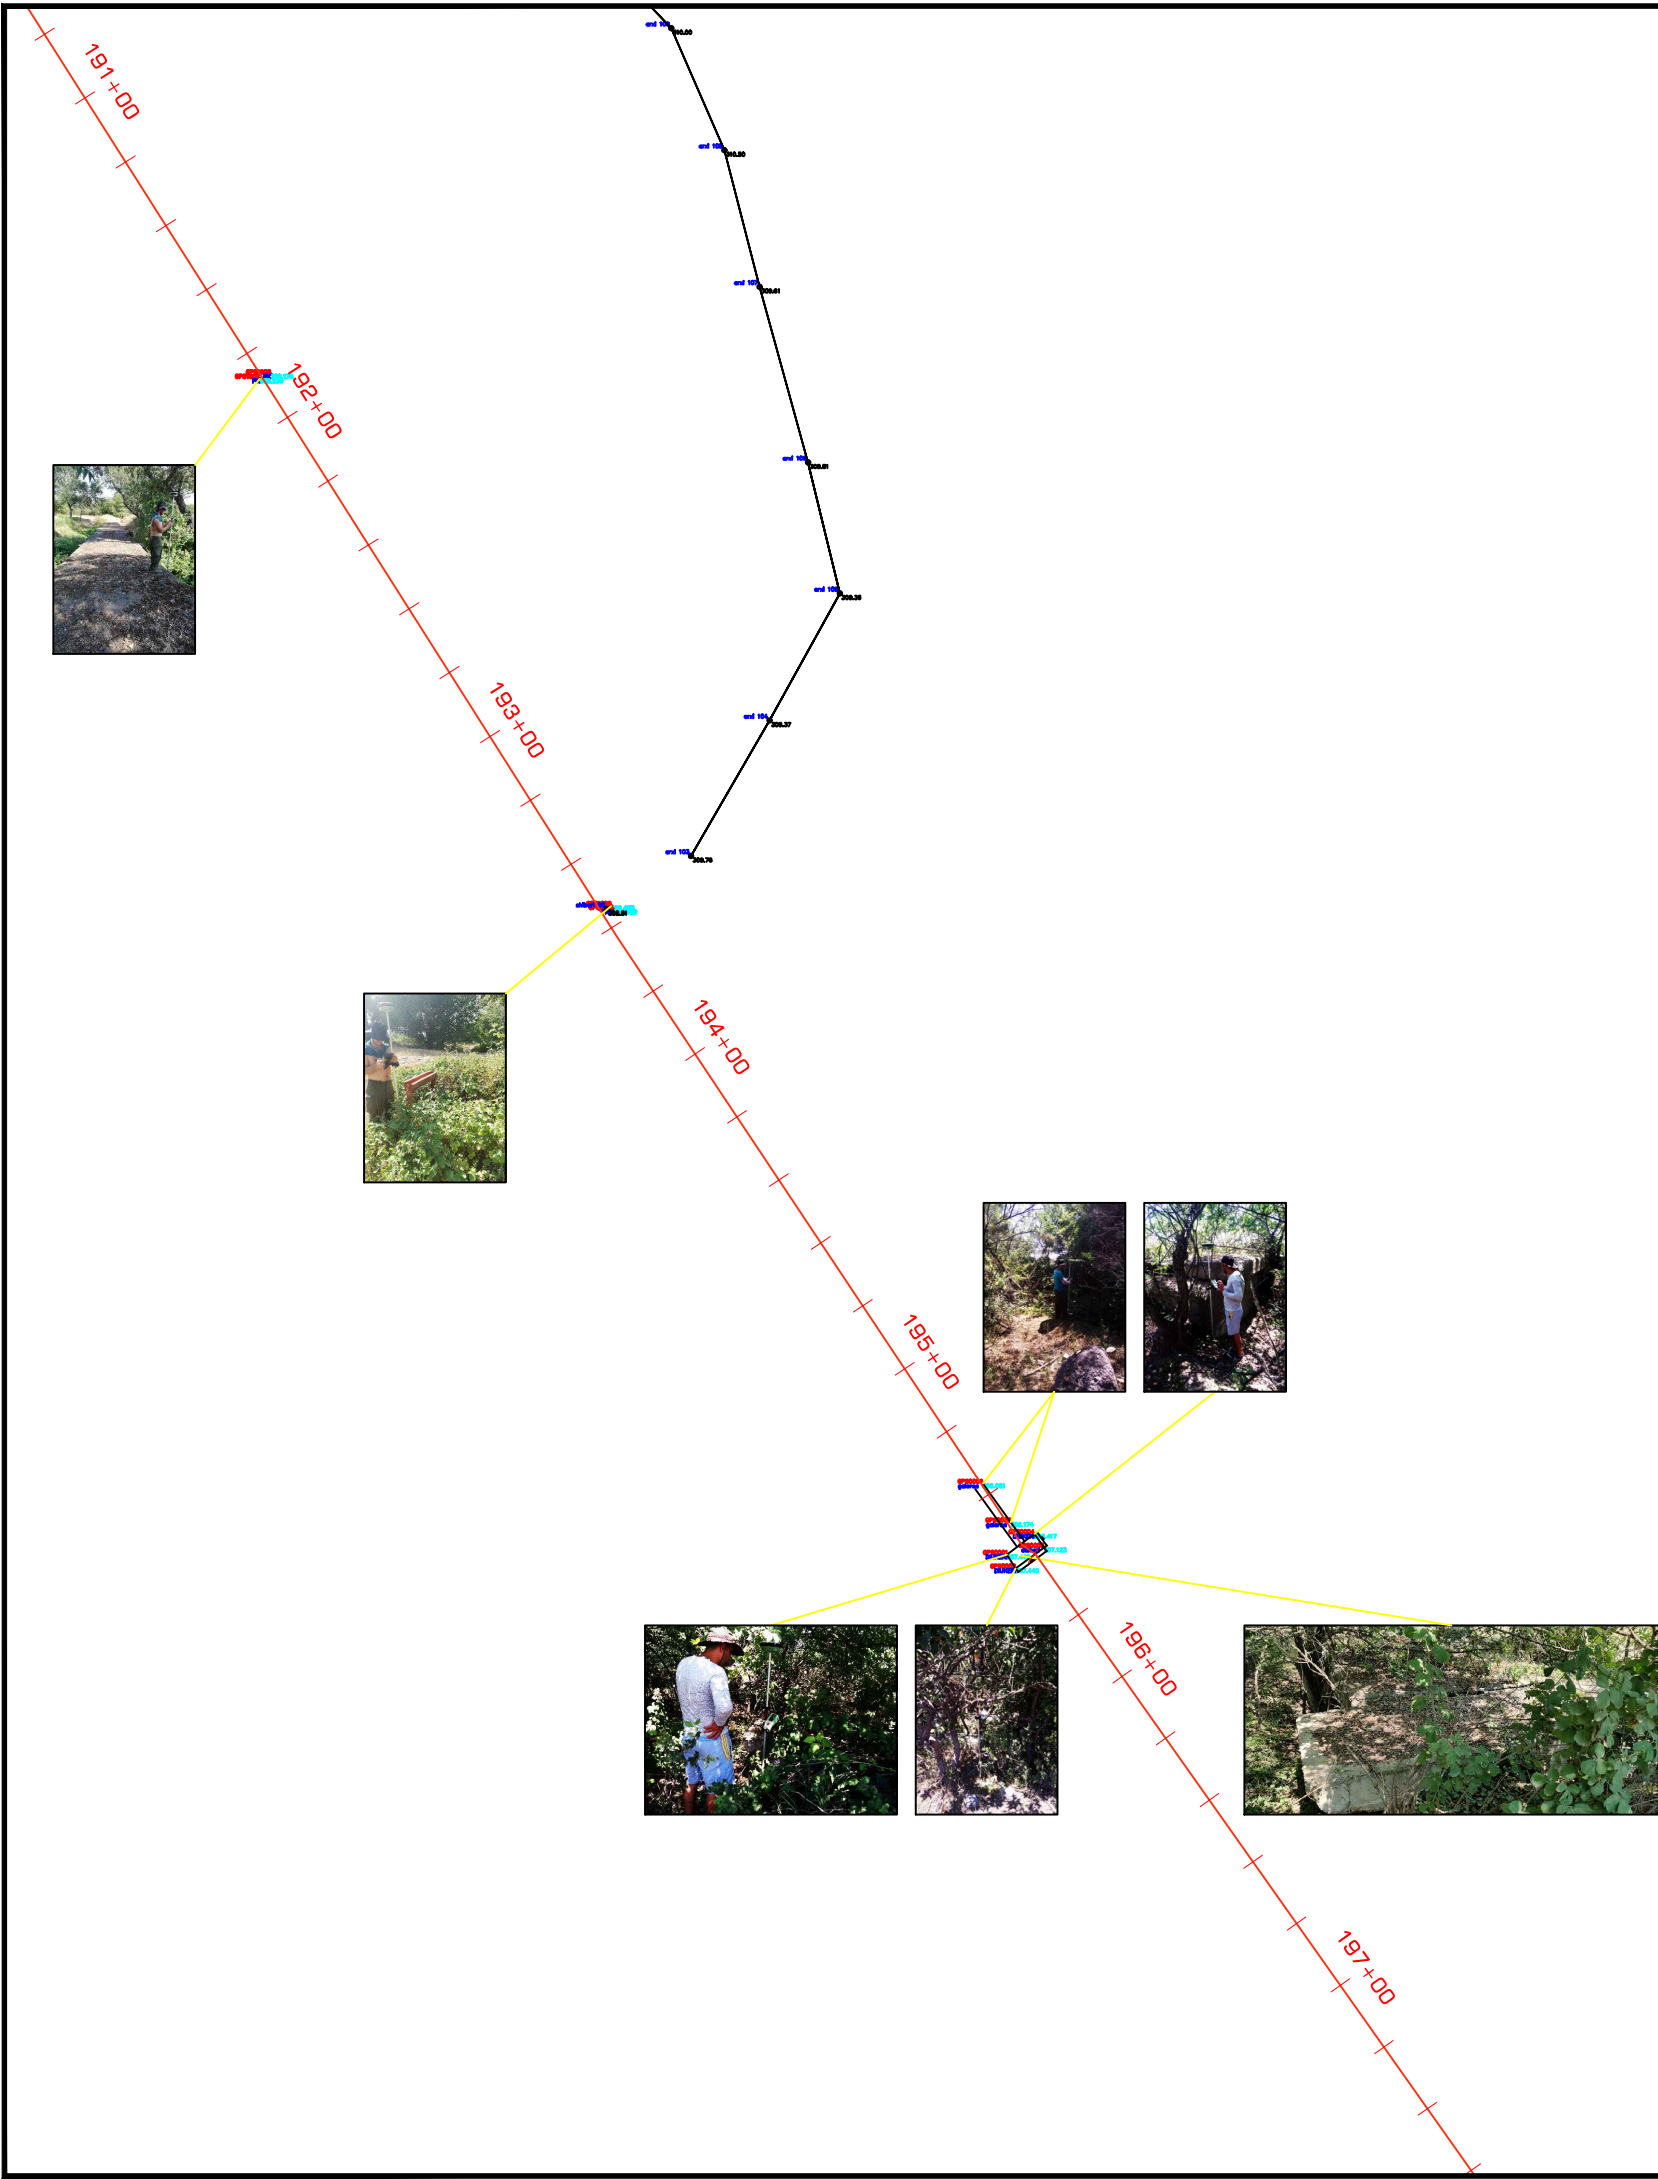

შენიშვნები:

1. ყველა ზომა მოცემულია მეტრებში

პრობითი აღნიშვნები:

მიხმული ნახაზები:



გამო	თარიღი	აღწერა	დახაზა	შავა	დაამუშა
------	--------	--------	--------	------	---------

შემსრულებელი

3. დოლიძის ქ. N24  
თბილისი, საქართველო 0171  
E: info@gegroup.org  
W: www.gegroup.org

პროექტორი

დაამუშავა

შ.პ.ს. "ჯორჯიან უოთერ  
ენდ ენერჯი"


პროექტის დასახელება

ბარდაბნის კოლექტორის  
სარეაბილიტაციო სამუშაოები

ნახაზის დასახელება

ბარდაბნის კოლექტორის ინვენტარიზაცია - 29

ავტორი		ინჟინერი	
დახაზა	ბ. ჩიბაძე	კოორდინ.	
შეამოწმა		დაამუშა.	
მასშტაბი A3-ზე	სტადუსი	გამოსვლა	
მ. 1:2000	შ.პ.	0	
ნახაზის ნომერი	029		

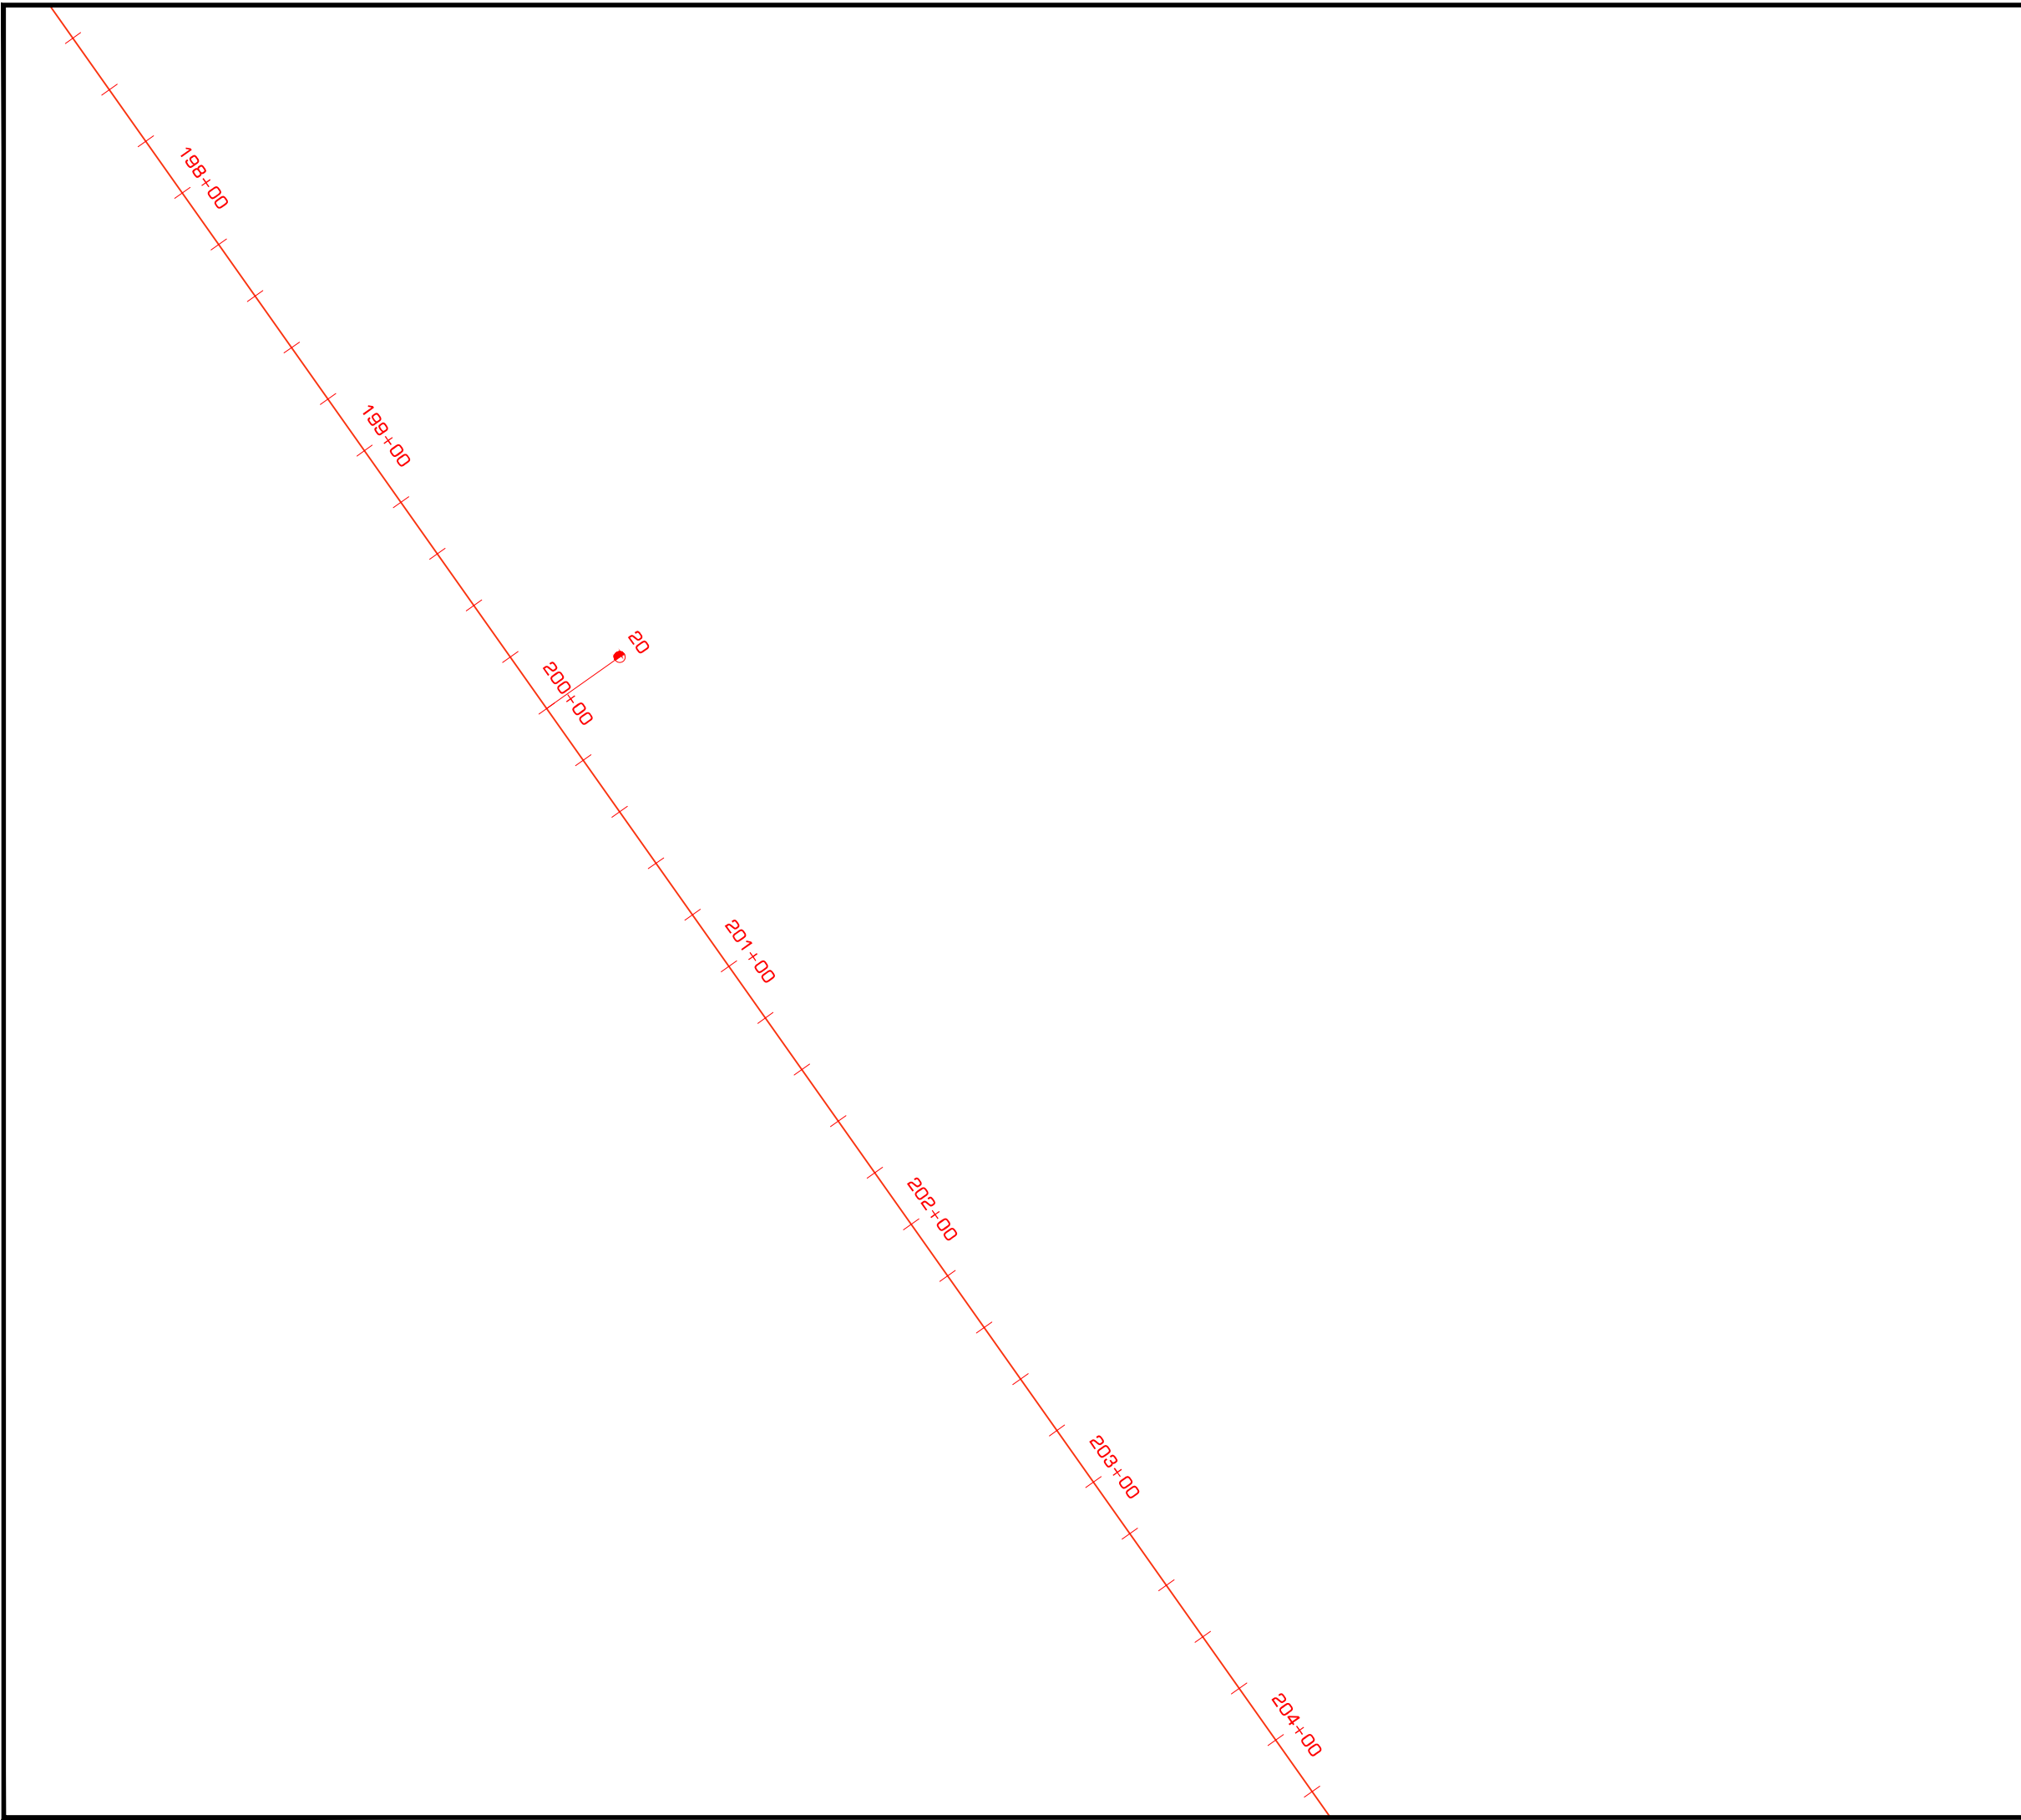


შენიშვნები:

1. ყველა ზომა მოცემულია მეტრებში

პროექტით აღნიშვნილი:

მიხმული ნახაზები:

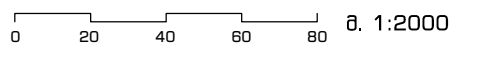

გამო	თარიღი	აღწერა	დასაზღ	შეამ	დაამუშ
------	--------	--------	--------	------	--------

შემსრულებელი

3. დოლიძის ქ. N24  
თბილისი, საქართველო 0171  
E: info@gegroup.org  
W: www.gegroup.org

ექსპერტთა დასახელება

დაამუშავა

შ.პ.ს. "ჯორჯიან უოთერ  
ენდ ენერჯი"

პროექტის დასახელება  
ბარდაბნის კოლექტორის  
სარეაბილიტაციო სამუშაოები


ნახაზის დასახელება

ბარდაბნის კოლექტორის ინვენტარიზაცია - 30

ავტორი	ინჟინერი		
დასაზღ	ბ.ჩიქაძე	კოორდინ.	
შეამუშ		დაამუშ.	
მასშტაბი A3-ზე მ. 1:2000	სტადუსი შ.პ.	გამოსვლა 0	

ნახაზის ნომერი 030



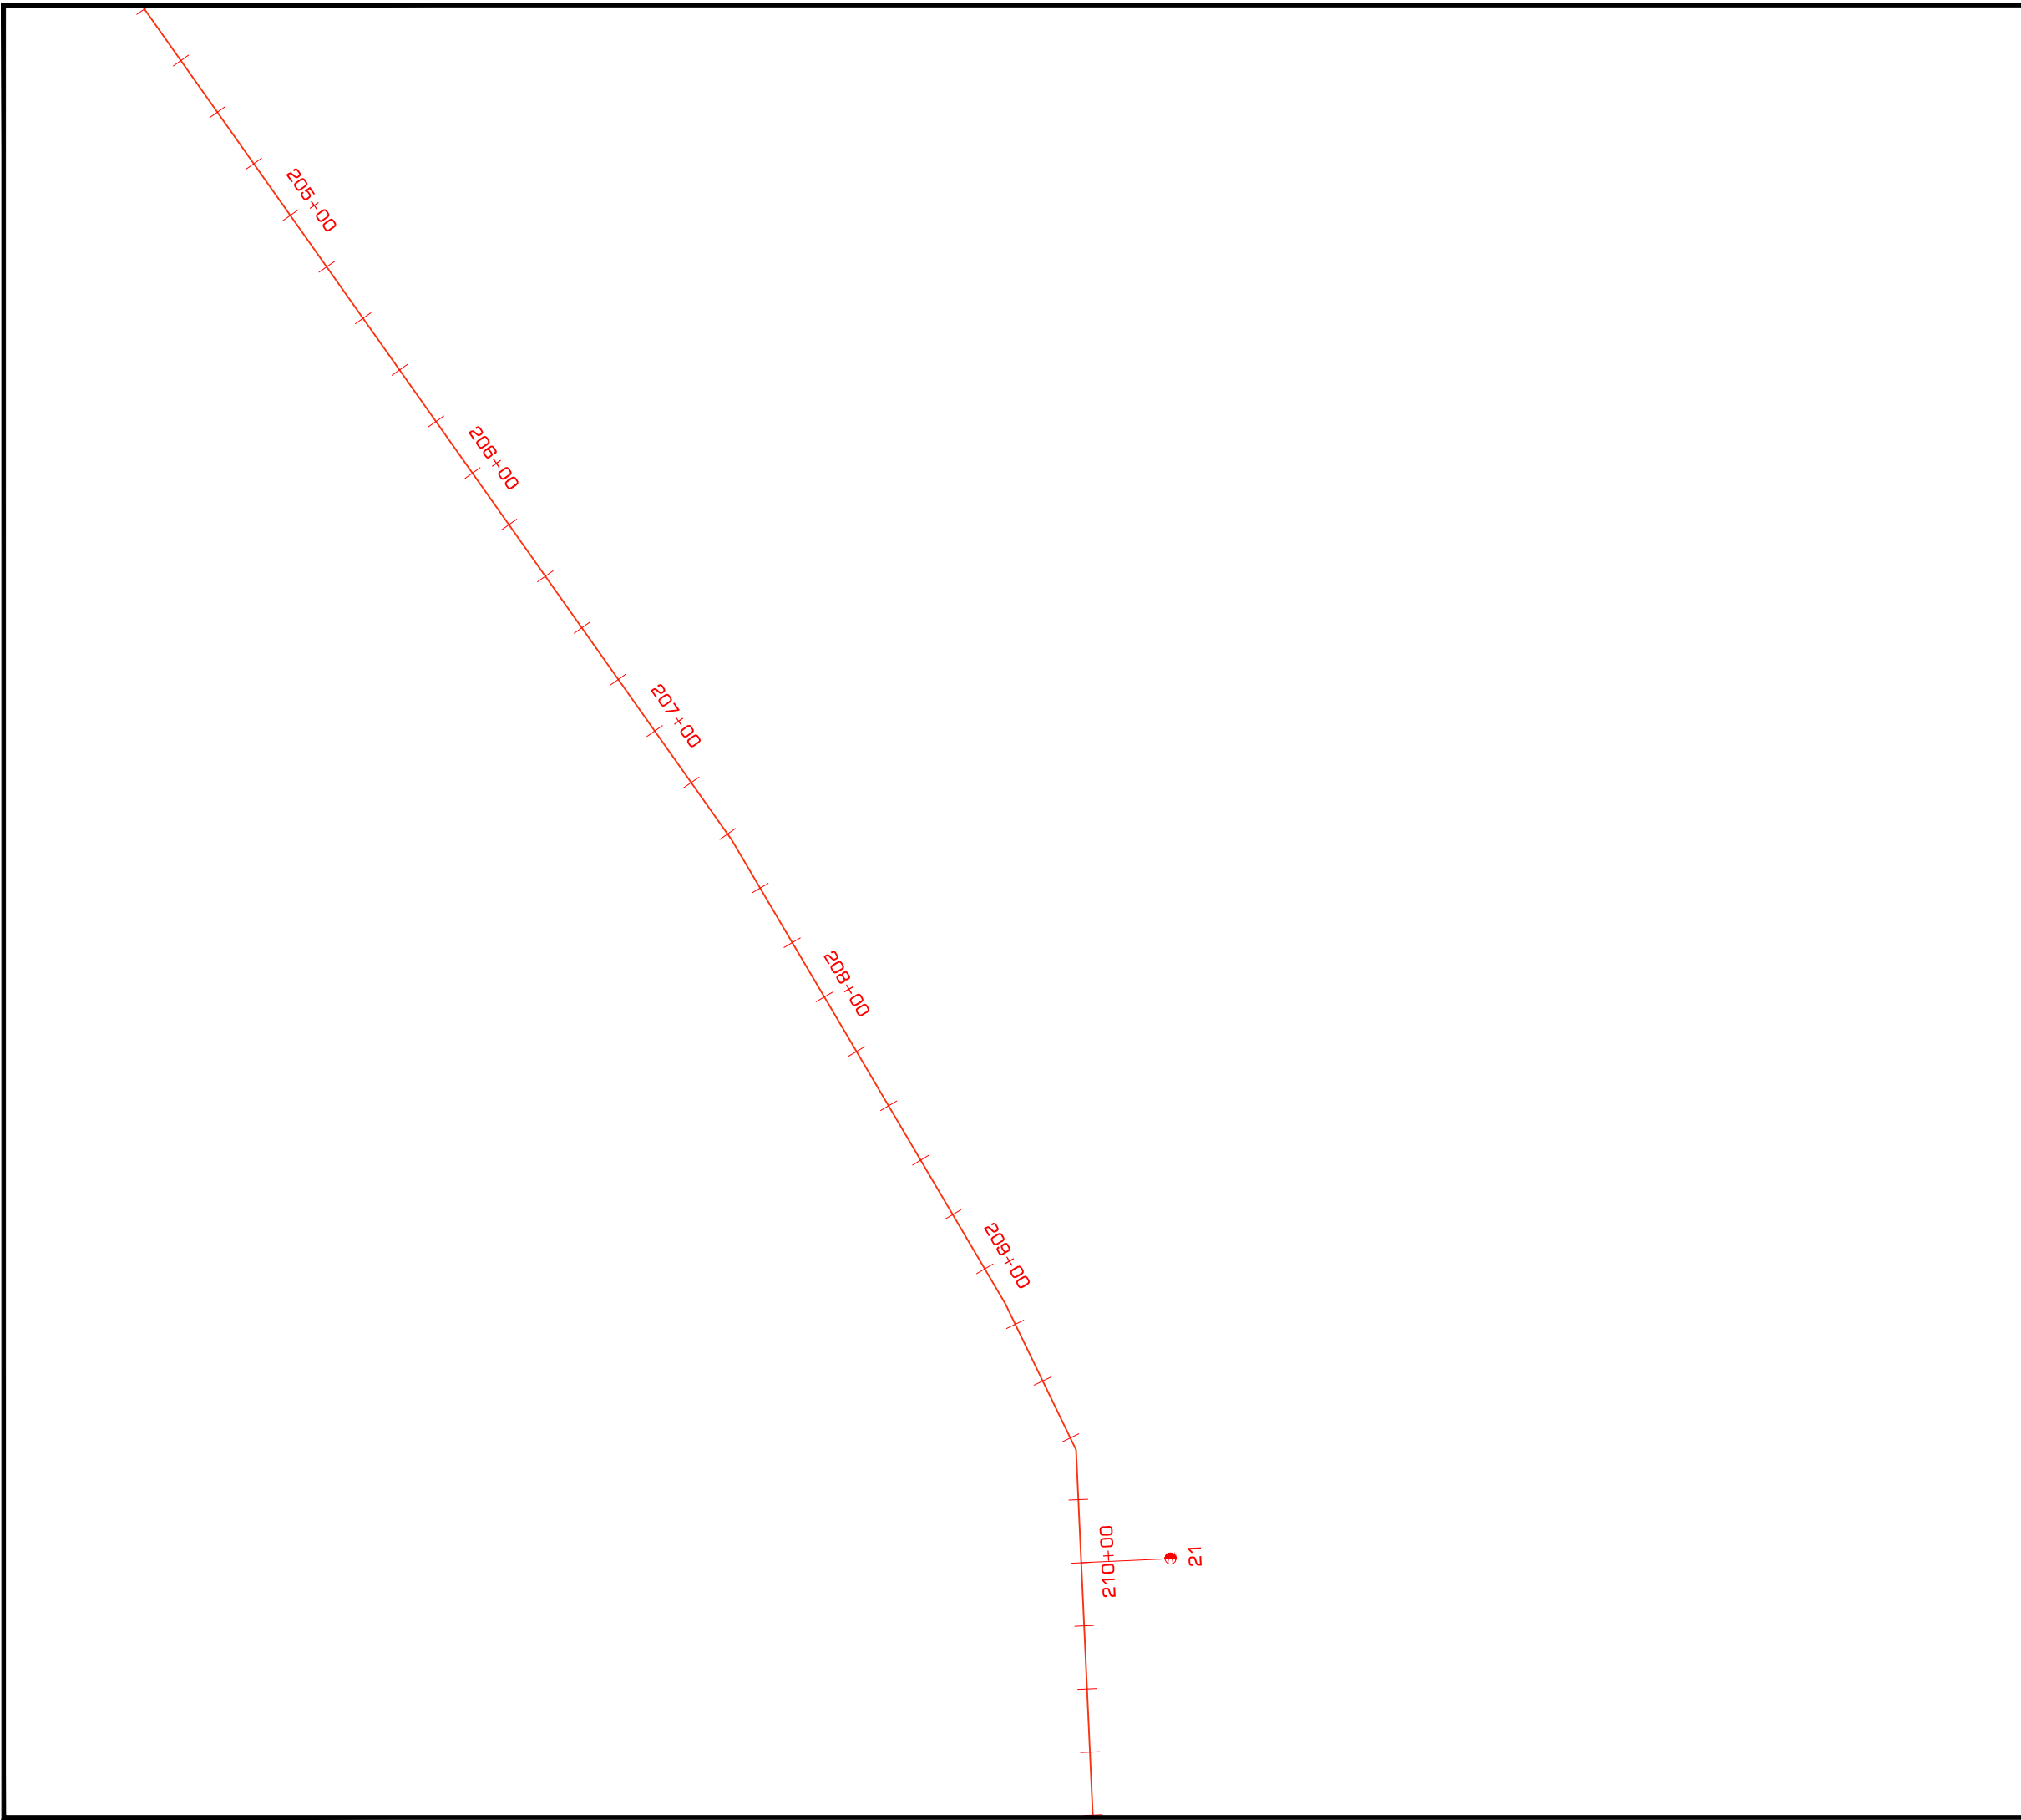


შენიშვნები:

1. ყველა ზომა მოცემულია მეტრებში

პროექტით აღნიშვნილი:

მიხმული ნახაზები:

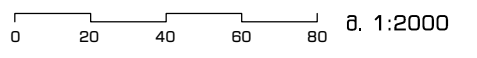

განმა	თარიღი	აღწერა	დასაბა	შეა	დასაბა
-------	--------	--------	--------	-----	--------

შემსრულებელი

3. დოლიძის ქ. N24  
თბილისი, საქართველო 0171  
E: info@gegroup.org  
W: www.gegroup.org

პროექტორი

დაამუშავა

შ.პ.ს. "ჯორჯიან უოთერ  
ენდ ენერჯი"

პროექტის დასახელება  
ბარდაბნის კოლექტორის  
სარეაბილიტაციო სამუშაოები

ნახაზის დასახელება

ბარდაბნის კოლექტორის ინვენტარიზაცია - 31

ავტორი	ინჟინერი		
დასაბა	ბ.ჩიქაძე	კოორდინ.	
შეამოწმა		დაამტკ.	
მასშტაბი A3-ზე მ. 1:2000	სტადუსი შ.პ.	ბაშორვა	0

ნახაზის ნომერი 031

211+00

212+00

213+00

214+00

215+00


216+00

შენიშვნები:

1. ყველა ზომა მოცემულია მეტრებში

პროექტით აღნიშვნილი:

მიხმული ნახაზები:

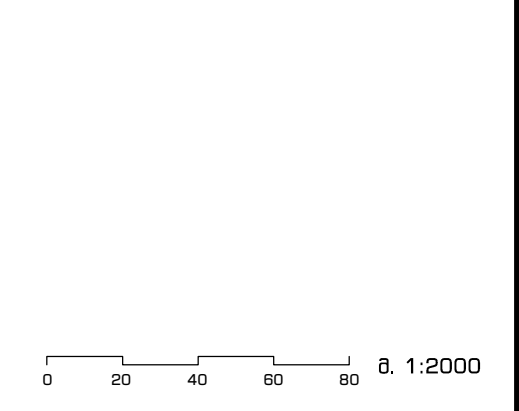

განმ. თარიღი აღწერა დასაბ. შავი დაბეჭ.

შემსრულებელი

**GEG**  
GROSS ENERGY GROUP

3. დოლიძის ქ. N24  
თბილისი, საქართველო 0171  
E: info@gegroup.org  
W: www.gegroup.org

პროექტორი

დაამუშავა

**gwp**

შ.პ.ს. "ჯორჯიან უოთერ  
ენდ ენერჯი"

პროექტის დასახელება


ბარდაბნის კოლექტორის  
სარეაბილიტაციო სამუშაოები

ნახაზის დასახელება

ბარდაბნის კოლექტორის ინვენტარიზაცია - 32

ავტორი	ინჟინერი	დასაბ.	მ.ჩიქაძე	კოორდინ.	დასაბ.
შეამოწმა	სტადუსი	მ.პ.	მ.პ.	გამოსვლა	0
მასშტაბი A3-ზე მ. 1:2000	სტადუსი მ.პ.	მ.პ.	მ.პ.	გამოსვლა	0

ნახაზის ნომერი 032

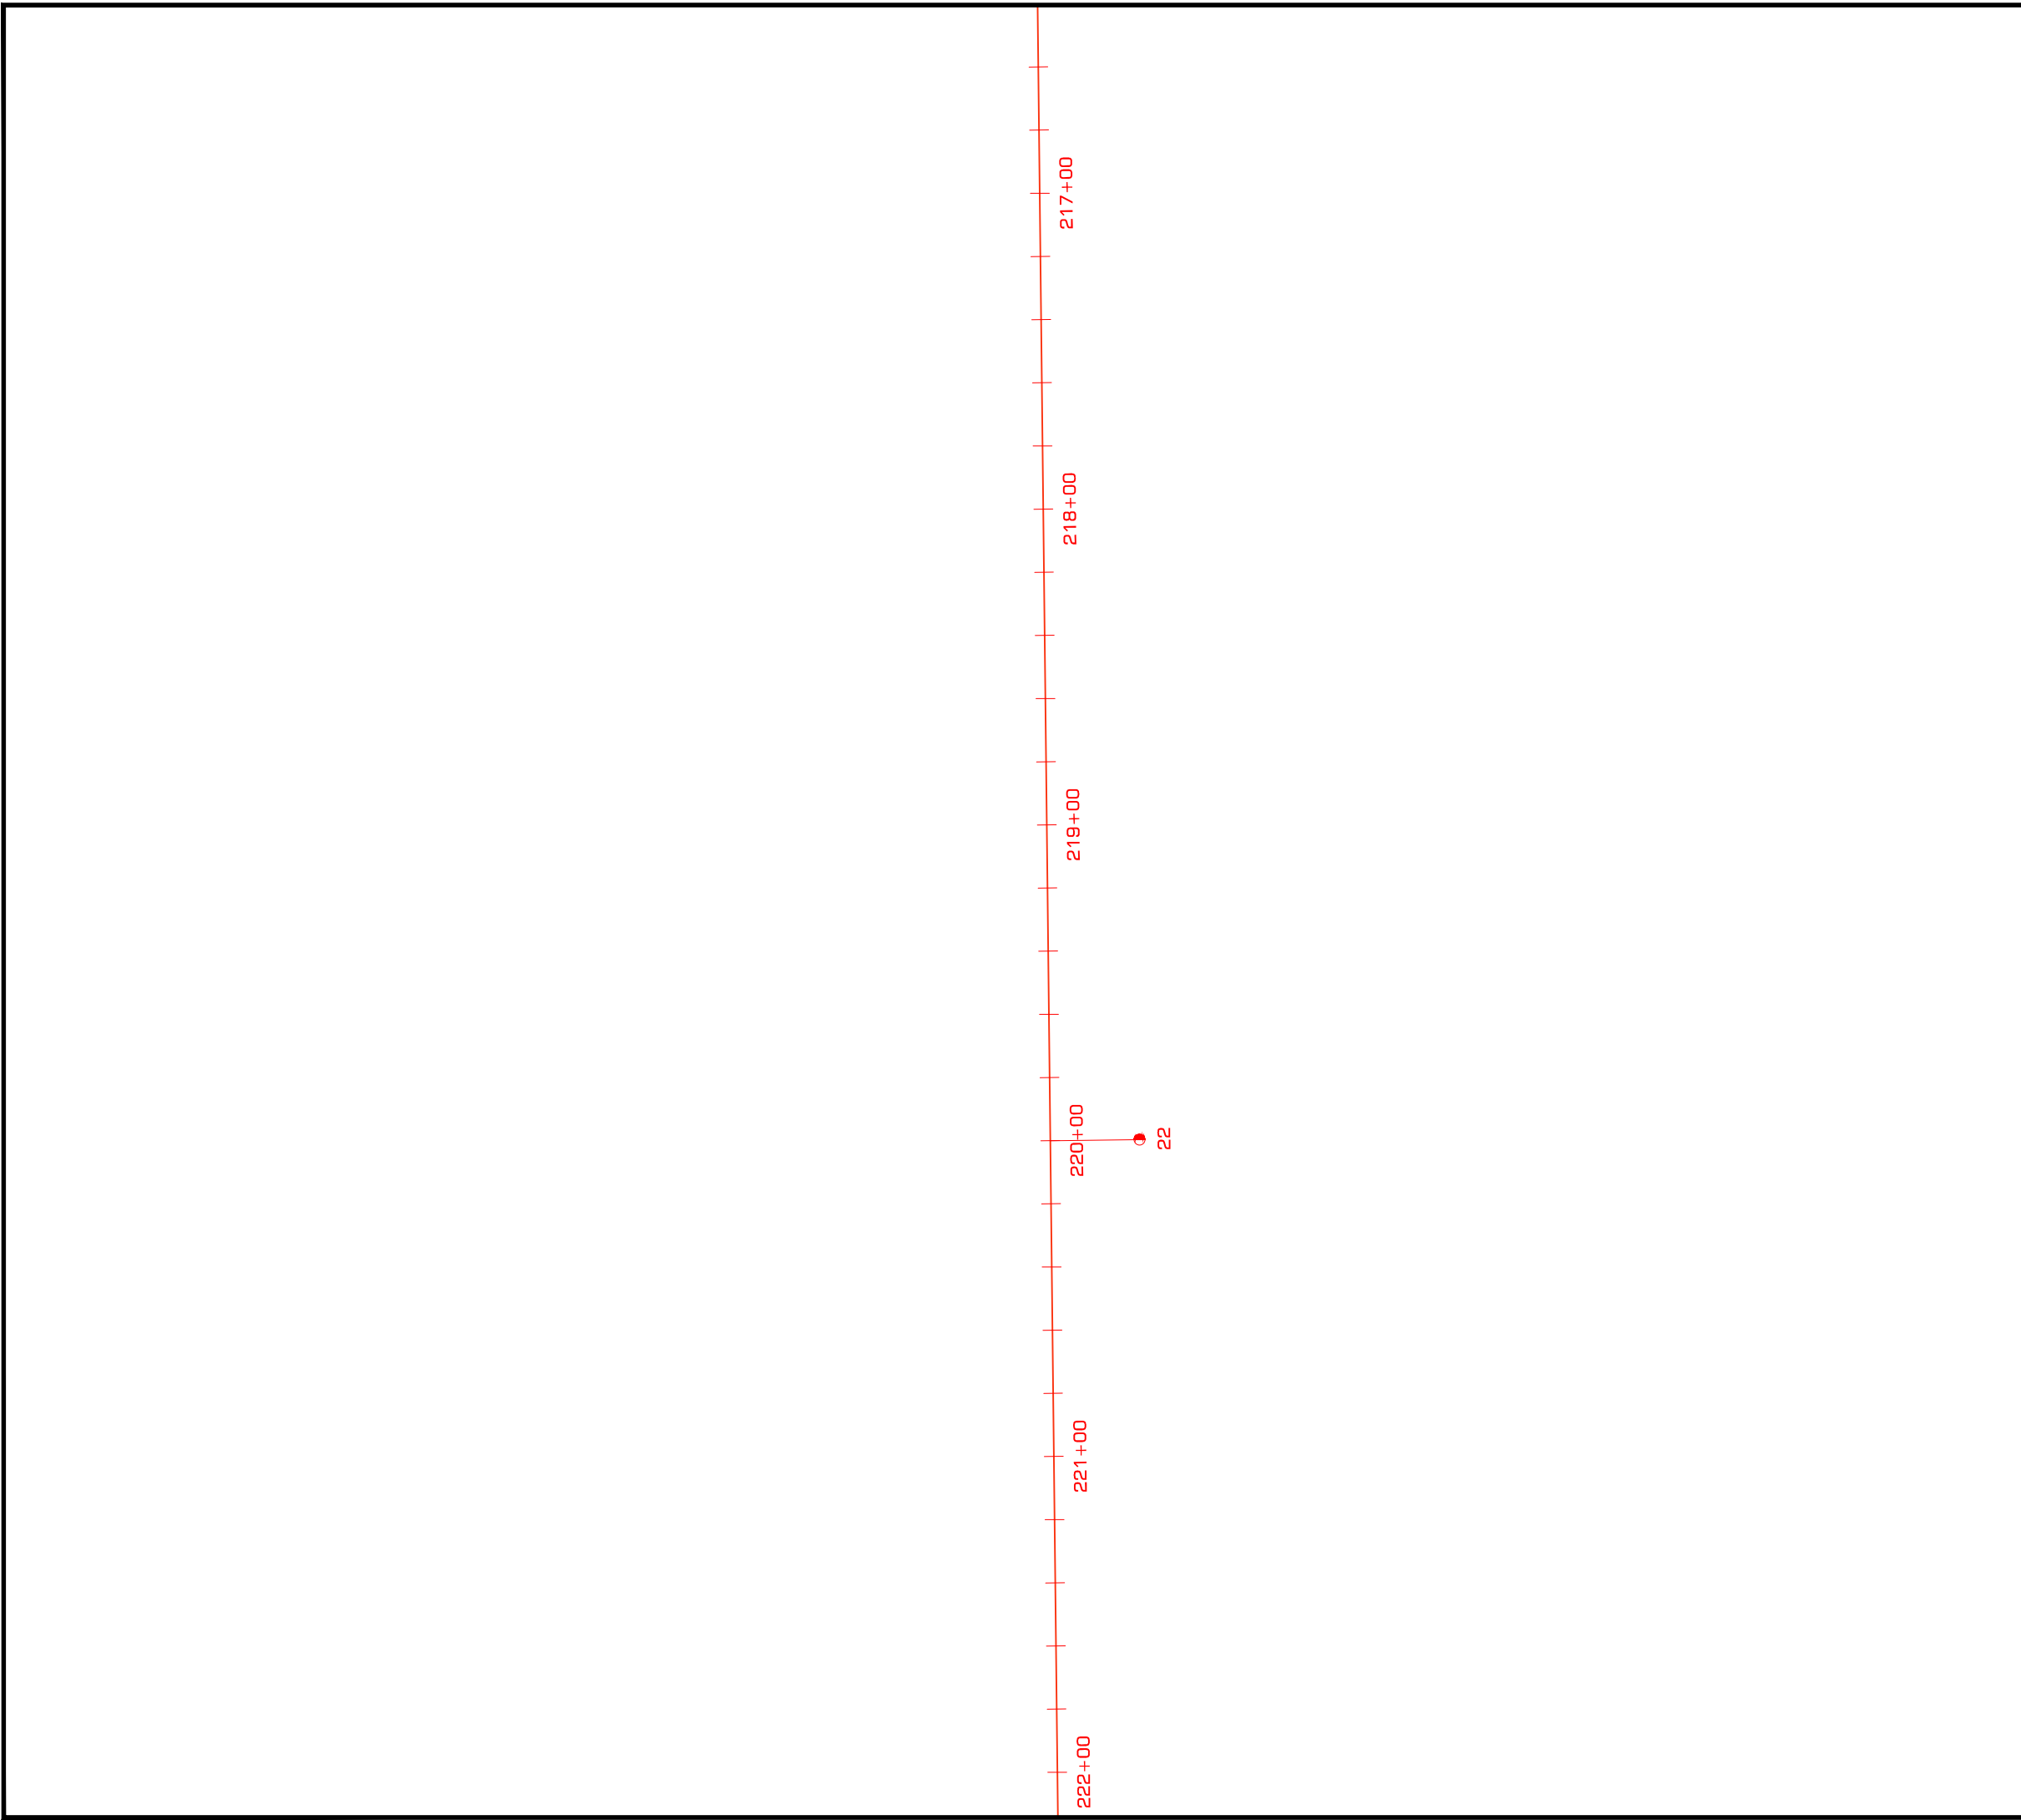

შენიშვნები:  
 1. ყველა ზომა მოცემულია მეტრებში

პრობლემატიკის აღნიშვნები:

მიხედული ნახაზები:

0 20 40 60 80 მ. 1:2000

განმარტებული	თარიღი	აღწერა	დახაზა	შეამოწმა	თარიღი
--------------	--------	--------	--------	----------	--------

შემსრულებელი

**GEG**  
 GROSS ENERGY GROUP

3. დოლიძის ქ. N24  
 თბილისი, საქართველო 0171  
 E: info@gegroup.org  
 W: www.gegroup.org

პროექტორი

დაამუშავა

**gwp**

შ.პ.ს. "ჯორჯიან უოთერ  
 ენდ ენერჯი"

პროექტის დასახელება

ბარდაბნის კოლექტორის  
 სარეაბილიტაციო სამუშაოები

ნახაზის დასახელება

ბარდაბნის კოლექტორის ინვენტარიზაცია - 33

ავტორი	ინჟინერი	დახაზა	ბ.ჩიქაძე	კორექტი	
შეამოწმა	დაამუშავა	მასშტაბი	მ. 1:2000	სტადუსი	შ.პ.
ნახაზის ნომერი	033	ბაშოსი	0		

ნახაზის ნომერი 033


222+00  
223+00  
224+00  
225+00  
226+00  
227+00

შენიშვნები:

1. ყველა ზომა მოცემულია მეტრებში

პროექტით აღნიშვნიები:

შიგნული ნახაზები:

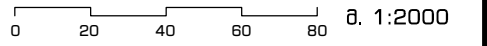

გამოც.	თარიღი	აღწერა	დახაზა	შეამ.	დაამუშ.
--------	--------	--------	--------	-------	---------

შემსრულებელი




**GEG**  
GROSS ENERGY GROUP

3. დოლიძის ქ. N24  
თბილისი, საქართველო 0171  
E: info@gegroup.org  
W: www.gegroup.org

პროექტორი

დაამუშავა



**gwp**

შ.პ.ს. "ჯორჯიან უოთერ  
ენდ ენერჯი"


პროექტის დასახელება

ბარდაბნის კოლექტორის  
სარეაბილიტაციო საშუალებები

ნახაზის დასახელება

ბარდაბნის კოლექტორის ინვენტარიზაცია - 35

ავტორი	ინჟინერი		
დახაზა	ბ.ჩიქაძე	კოორდინ.	
შეამოწმა		დაამუშ.	
მასშტაბი A3-ზე მ. 1:2000	სტადუსი შ.პ.	ბაშორვა	0
ნახაზის ნომერი	035		

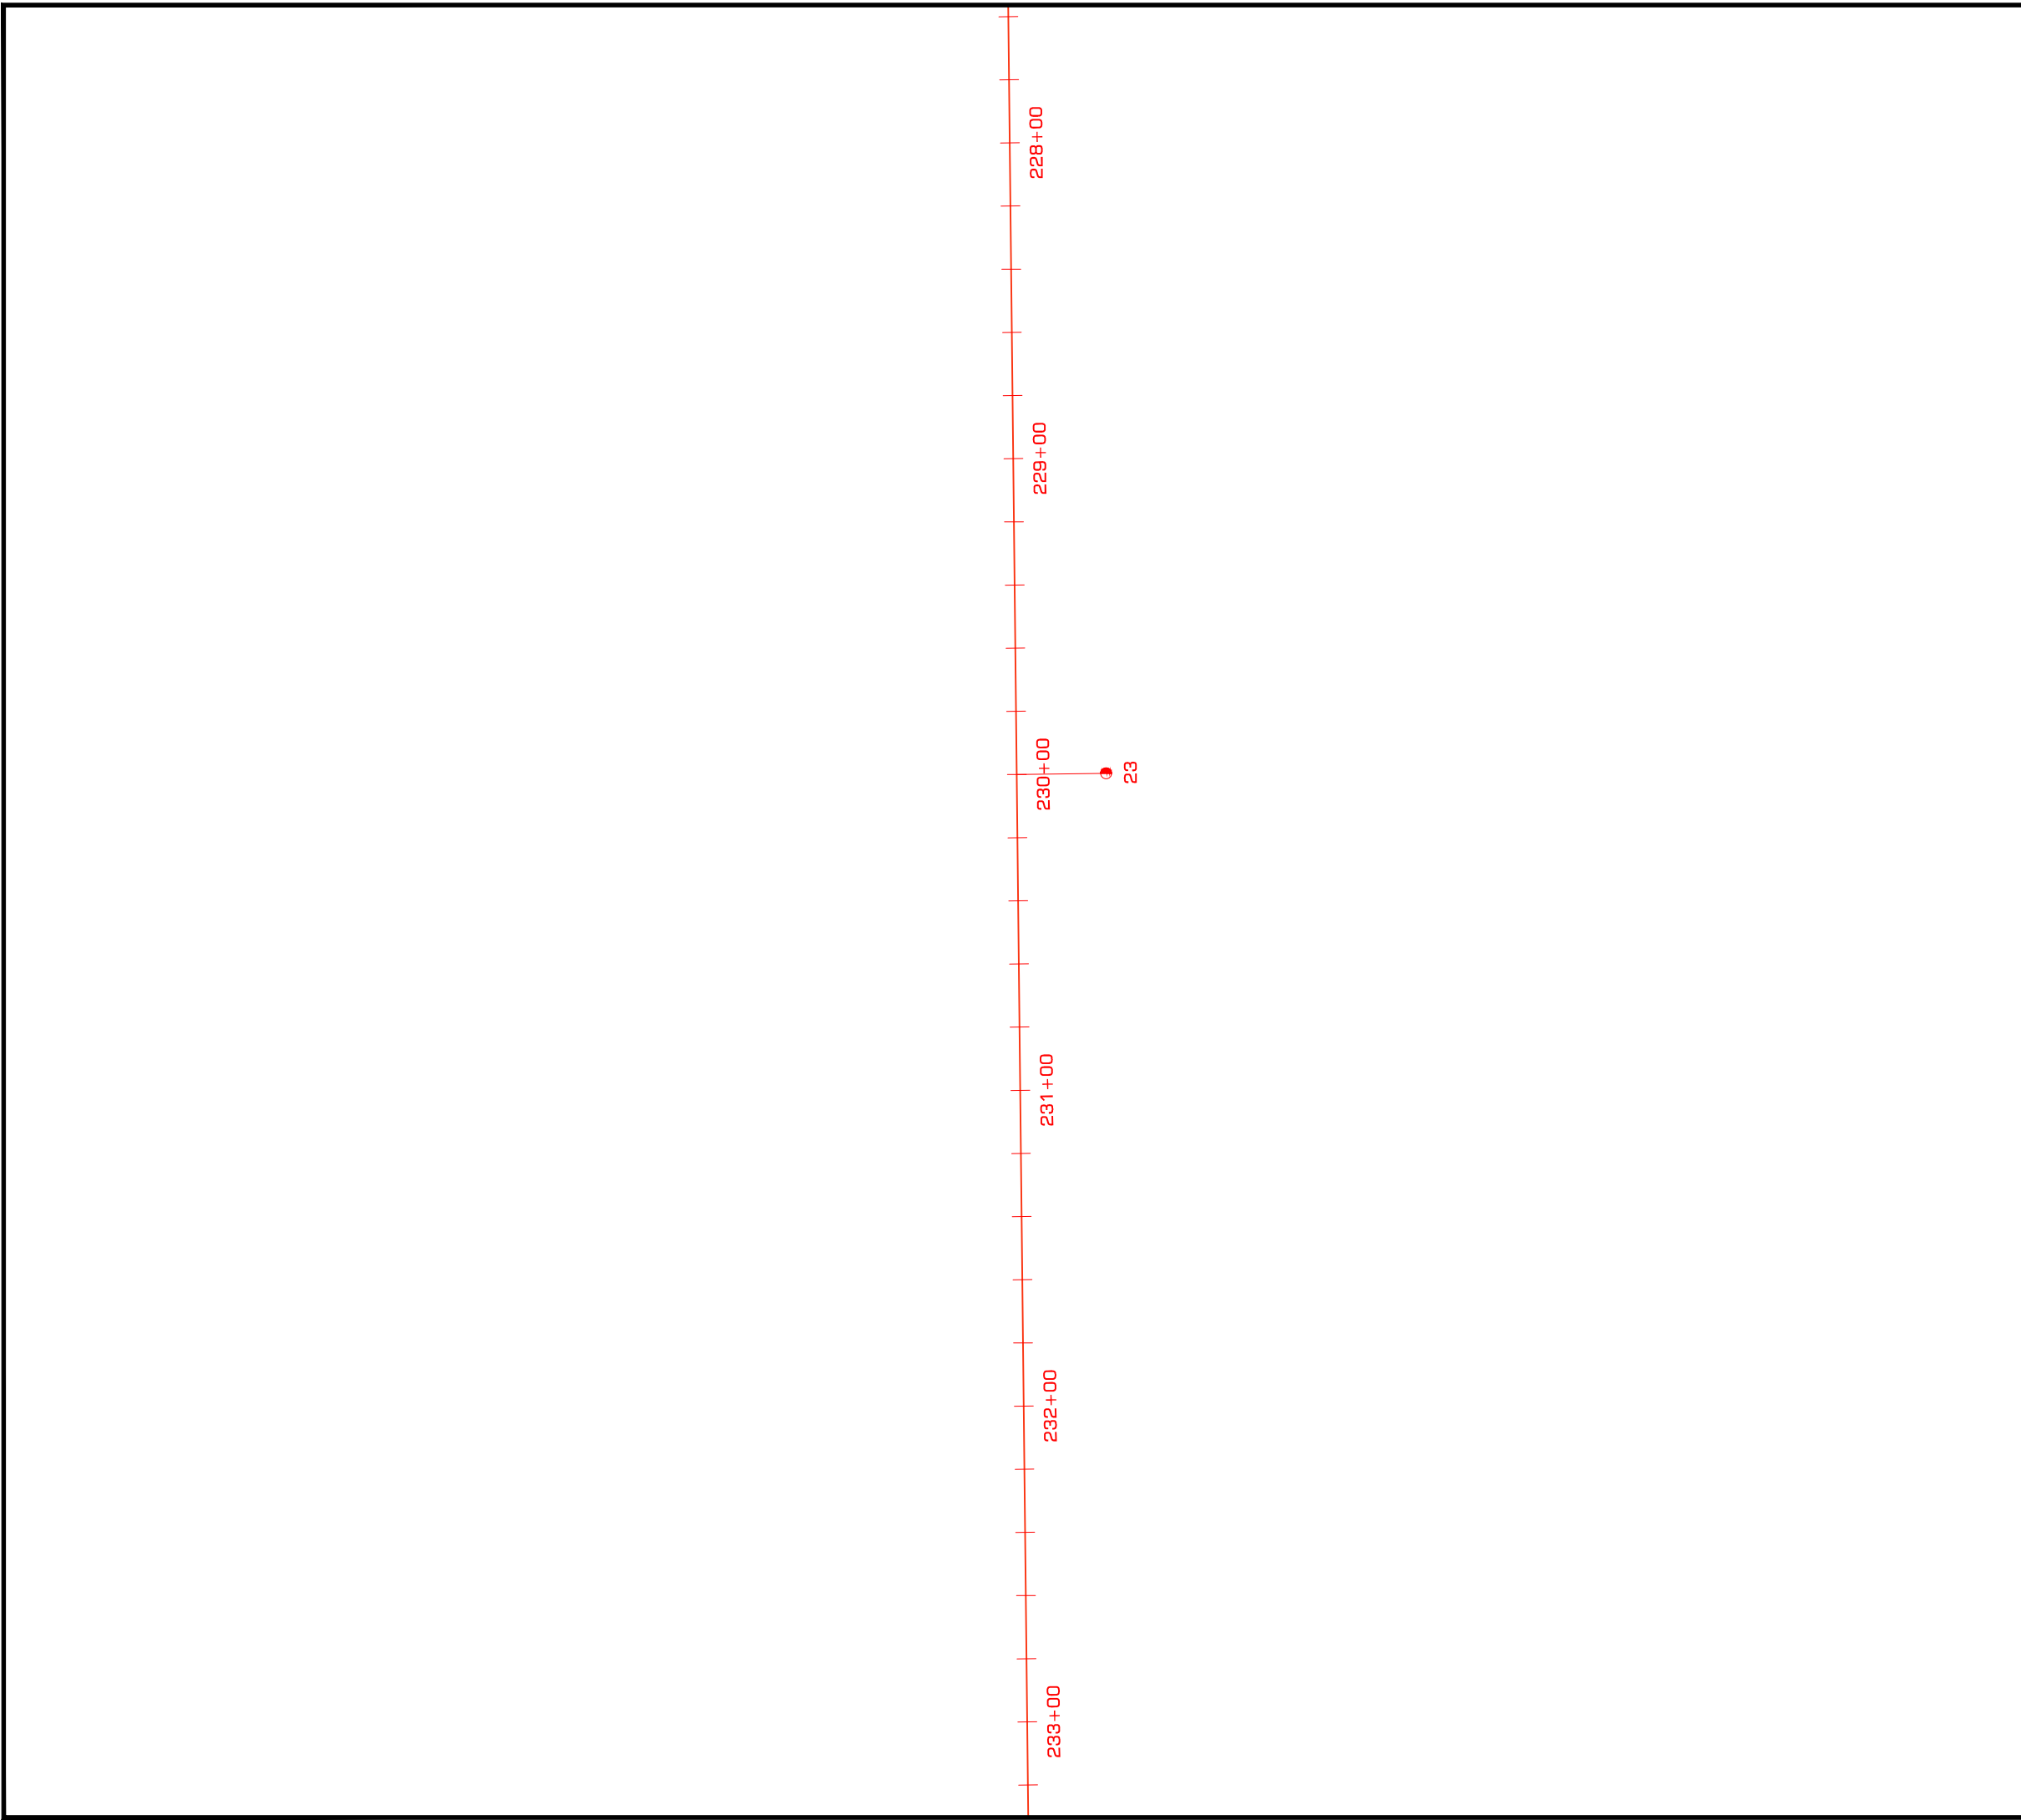

შენიშვნები:  
 1. ყველა ზომა მოცემულია მეტრებში

პროექტით აღნიშვნილი:

მიხმული ნახაზები:

0 20 40 60 80 მ. 1:2000

განმა	თარიღი	აღწერა	დახაზა	შავა	დაამუშა
-------	--------	--------	--------	------	---------

შემსრულებელი



3. დოლიძის ქ. N24  
 თბილისი, საქართველო 0171  
 E: info@gegroup.org  
 W: www.gegroup.org

პროექტორი

დაამუშავა



შ.პ.ს. "ჯორჯიან უოთერ  
 ენდ ენერჯი"


პროექტის დასახელება  
**ბარდაბნის კოლექტორის  
 სარეაბილიტაციო სამუშაოები**

ნახაზის დასახელება

**ბარდაბნის კოლექტორის ინვენტარიზაცია - 35**

ავტორი		ინჟინერი	
დახაზა	ბ.ჩიქაძე	კოორდინ.	
შეამოწმა		დაამუშ.	
მასშტაბი A3-ზე	სტადუსი	ბაშორვა	
მ. 1:2000	შ.პ.	0	

ნახაზის ნომერი **035**

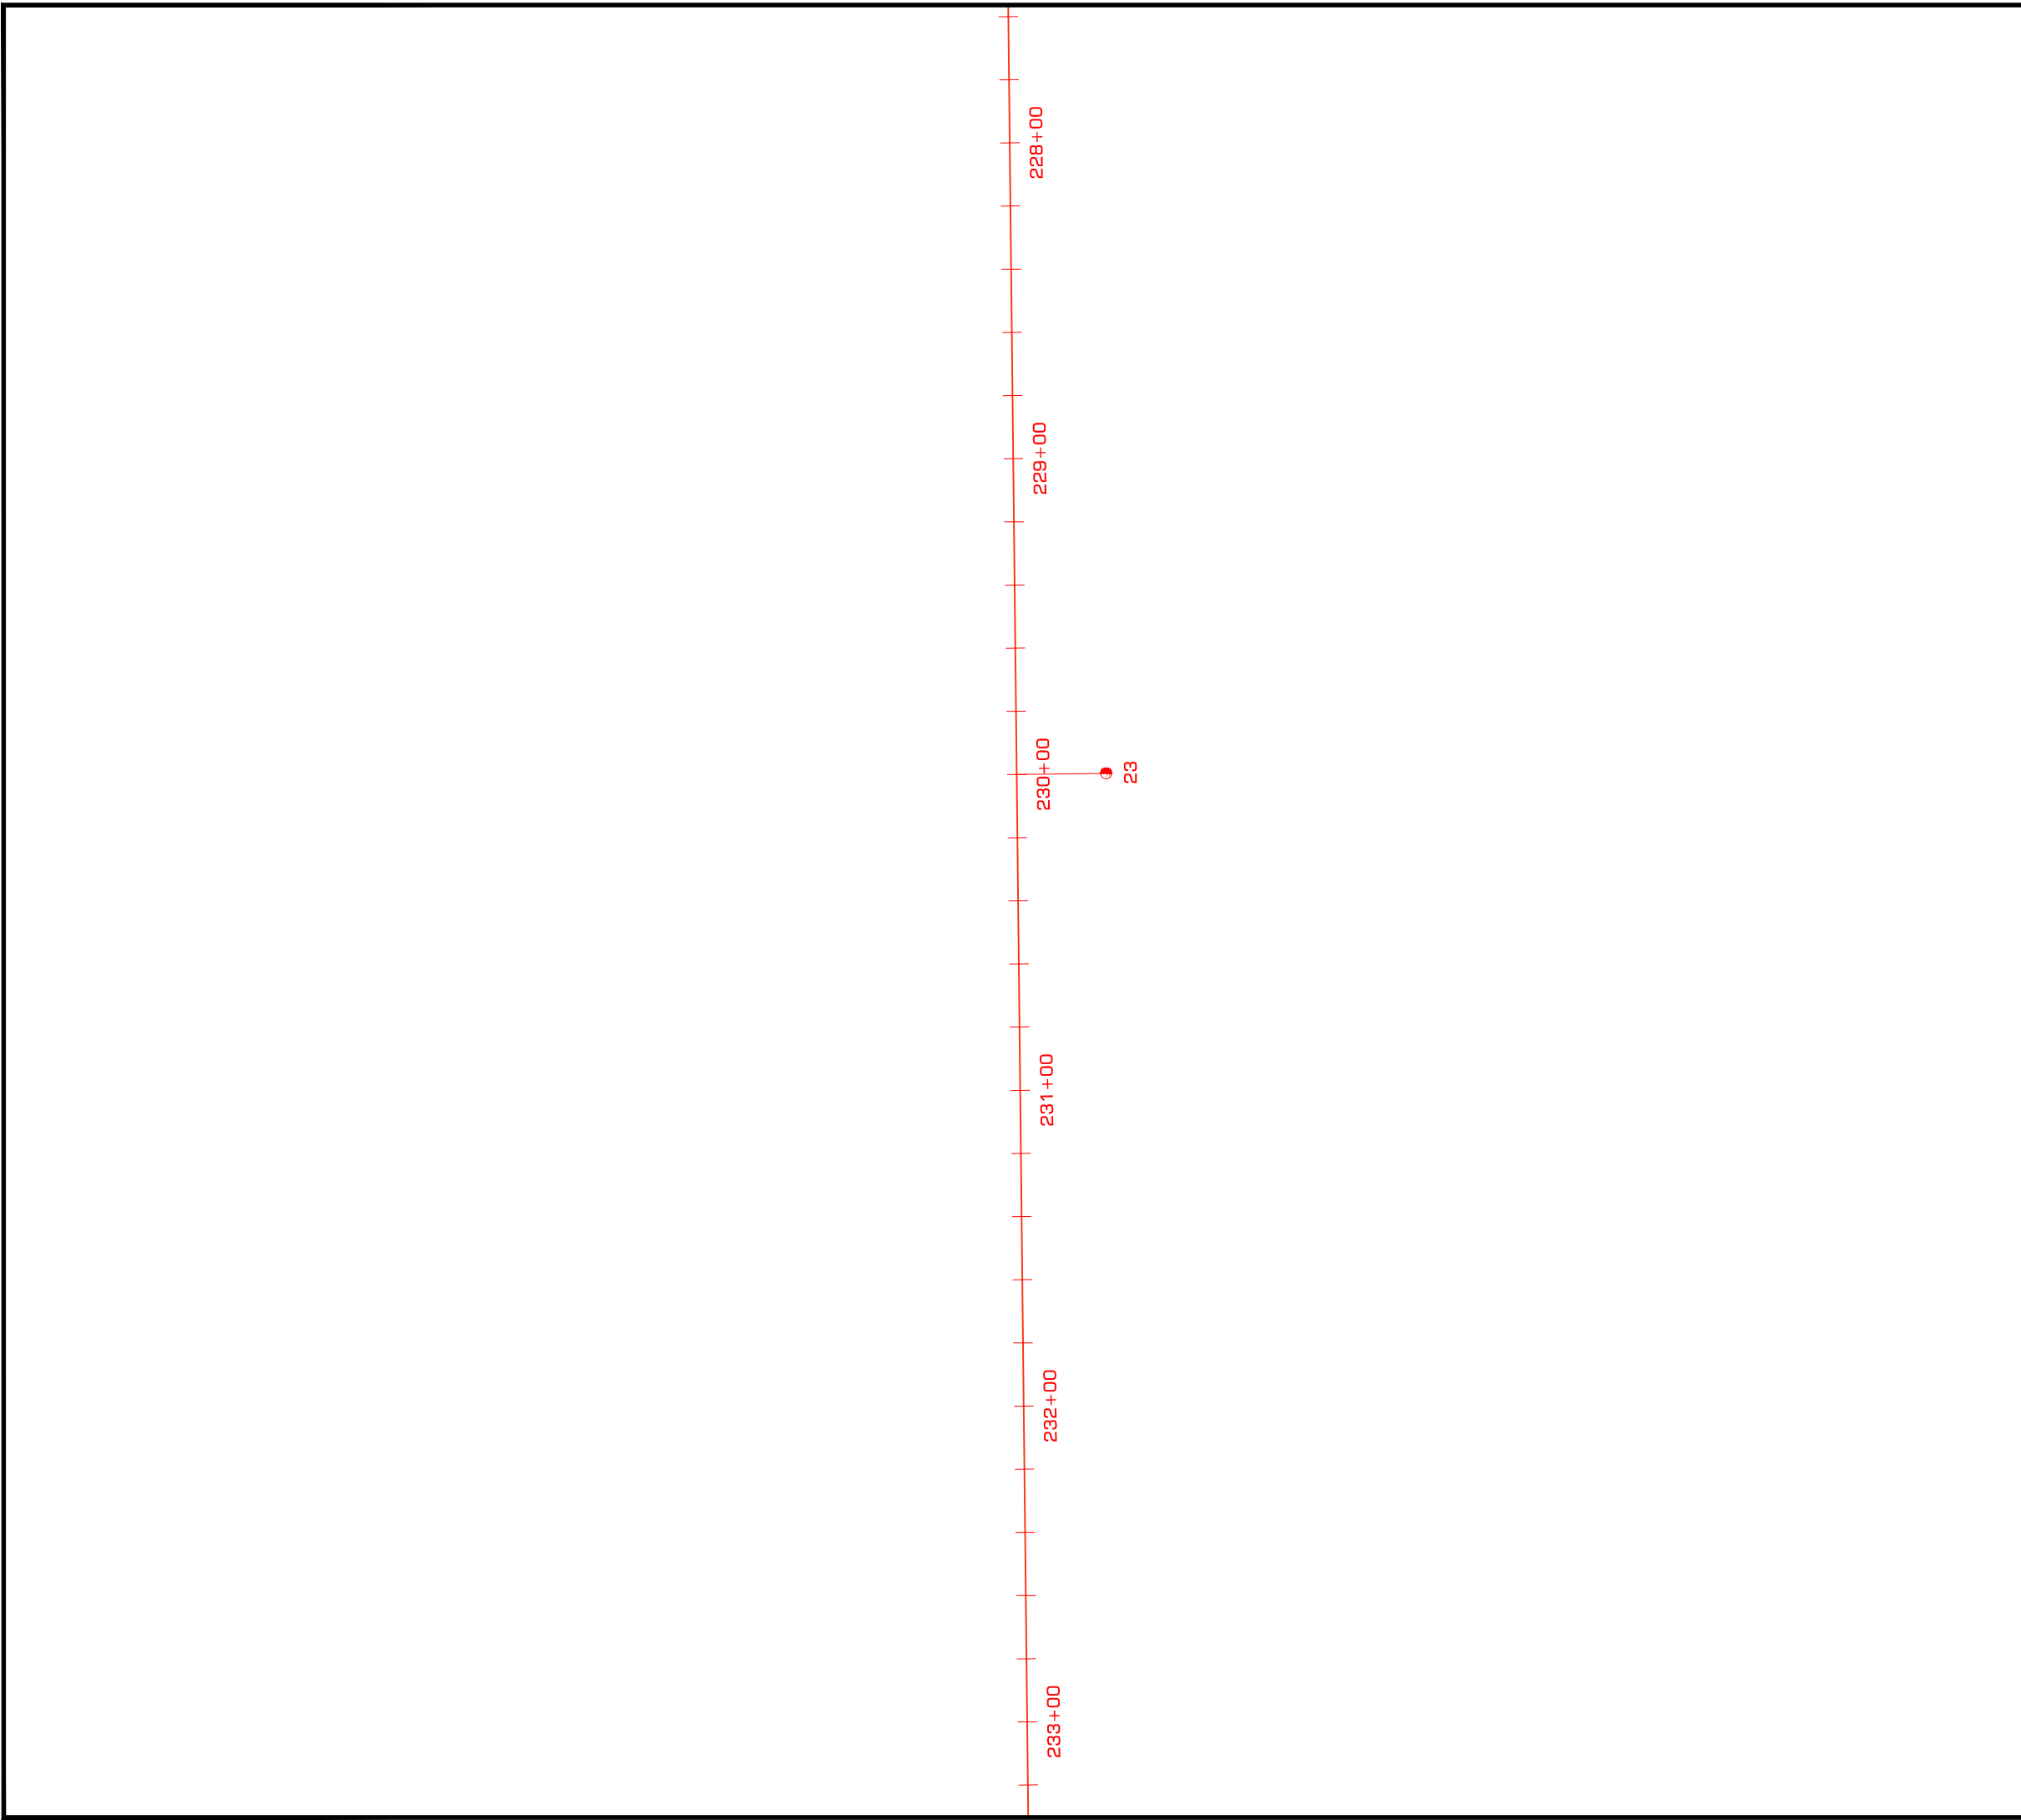

შენიშვნები:  
 1. ყველა ზომა მოცემულია მეტრებში

პროექტით აღნიშვნილი:

მიხმული ნახაზები:

0 20 40 60 80 მ. 1:2000

განმა	თარიღი	აღწერა	დასაზღ	შეამ	დაამუშ
-------	--------	--------	--------	------	--------

შემსრულებელი



3. დოლიძის ქ. N24  
 თბილისი, საქართველო 0171  
 E: info@gegroup.org  
 W: www.gegroup.org

პროექტორი

დაამუშავა



შ.პ.ს. "ჯორჯიან უოთერ  
 ენდ ენერჯი"

პროექტის დასახელება  
**ბარდაბნის კოლექტორის  
 სარეაბილიტაციო სამუშაოები**

ნახაზის დასახელება

**ბარდაბნის კოლექტორის ინვენტარიზაცია - 36**

ავტორი		ინჟინერი	
დასაზღ	ბ. ჩიქაძე	კოორდინ.	
შეამუშ		დაამუშ.	
მასშტაბი	სტანდარტი	ბაშორვა	
მ. 1:2000	შ.პ.	0	

ნახაზის ნომერი **036**





შენიშვნები:  
 1. ყველა ზომა მოცემულია მეტრებში

პროექტით აღნიშვნილი:

მიხმული ნახაზები:

განმა	თარიღი	აღწერა	დასაზღ	შეამ	დაამუშ
-------	--------	--------	--------	------	--------

შემსრულებელი

**GEG**  
GROSS ENERGY GROUP

3. დოლიძის ქ. N24  
თბილისი, საქართველო 0171  
E: info@gegroup.org  
W: www.gegroup.org

პროექტორი


დაამუშავა

**გ.პ.ს. "ჯორჯიან უოთერ  
ენდ ენერჯი"**

პროექტის დასახელება  
**ბარდაბნის კოლექტორის  
სარეაბილიტაციო სამუშაოები**

ნახაზის დასახელება  
**ბარდაბნის კოლექტორის ინვენტარიზაცია - 37**

ავტორი		ინჟინერი	
დასაზღ	ბ.ჩიქაძე	კოორდინ.	
შეამუშავა		დაამუშ.	
მასშტაბი A3-ზე მ. 1:2000	სტადუსი შ.პ.	გამოსვლა 0	
ნახაზის ნომერი	037		

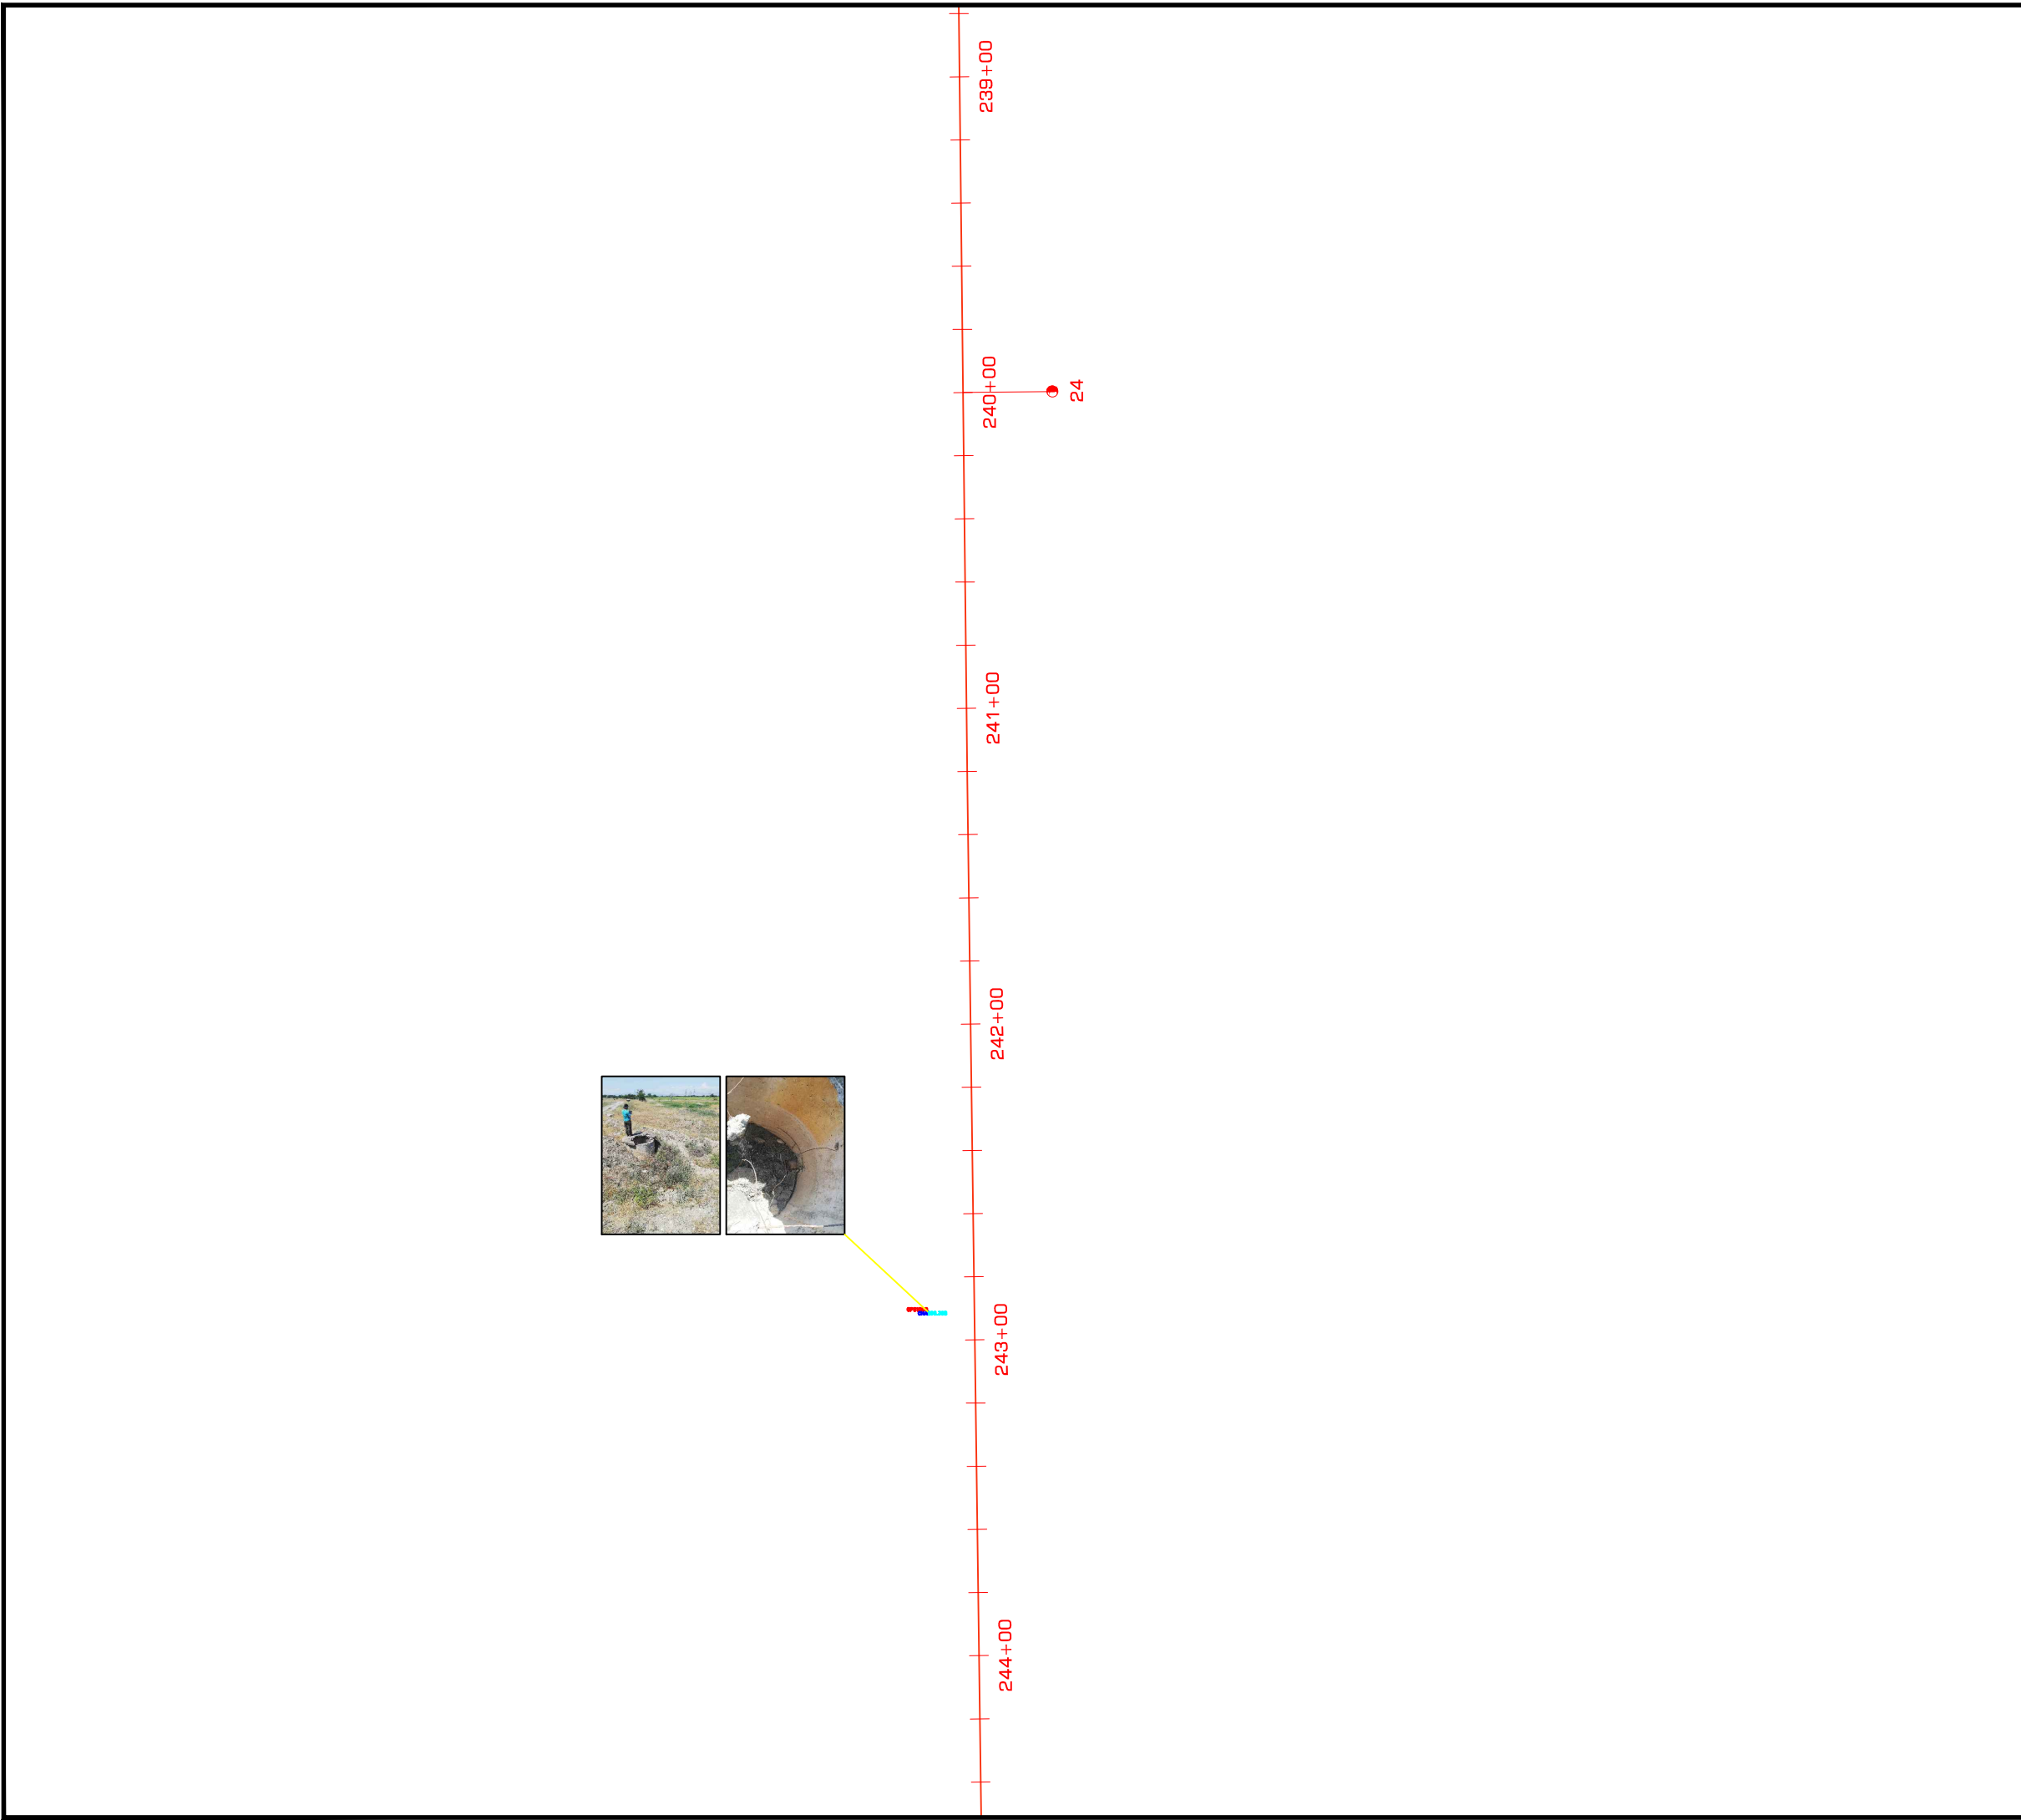

**შენიშვნები:**  
 1. ყველა ზომა მოცემულია მეტრებში

**პროექტით აღნიშვნილი:**

**მიხმული ნახაზები:**

0 20 40 60 80 მ. 1:2000

გამოც.	თარიღი	აღწერა	დახაზა	შეამ.	დაამტ.
--------	--------	--------	--------	-------	--------

**შემსრულებელი**



3. დოლიძის ქ. N24  
 თბილისი, საქართველო 0171  
 E: info@gegroup.org  
 W: www.gegroup.org

**ექსპერტთა დასახელება**

**დაამუშავა**




შ.პ.ს. "ჯორჯიან უოთერ  
 ენდ ენერჯი"

**პროექტის დასახელება**  
 ბარდაბნის კოლექტორის  
 სარეაბილიტაციო სამუშაოები

**ნახაზის დასახელება**  
 ბარდაბნის კოლექტორის ინვენტარიზაცია - 38

ავტორი	ინჟინერი	დახაზა	ბ.ჩიქაძე	კოორდინ.	
შეამოწმა	დაამტ.	მასშტაბი	მ. 1:2000	სტადუსი	შ.პ.
ნახაზის ნომერი	038	ბაშორვა	0		

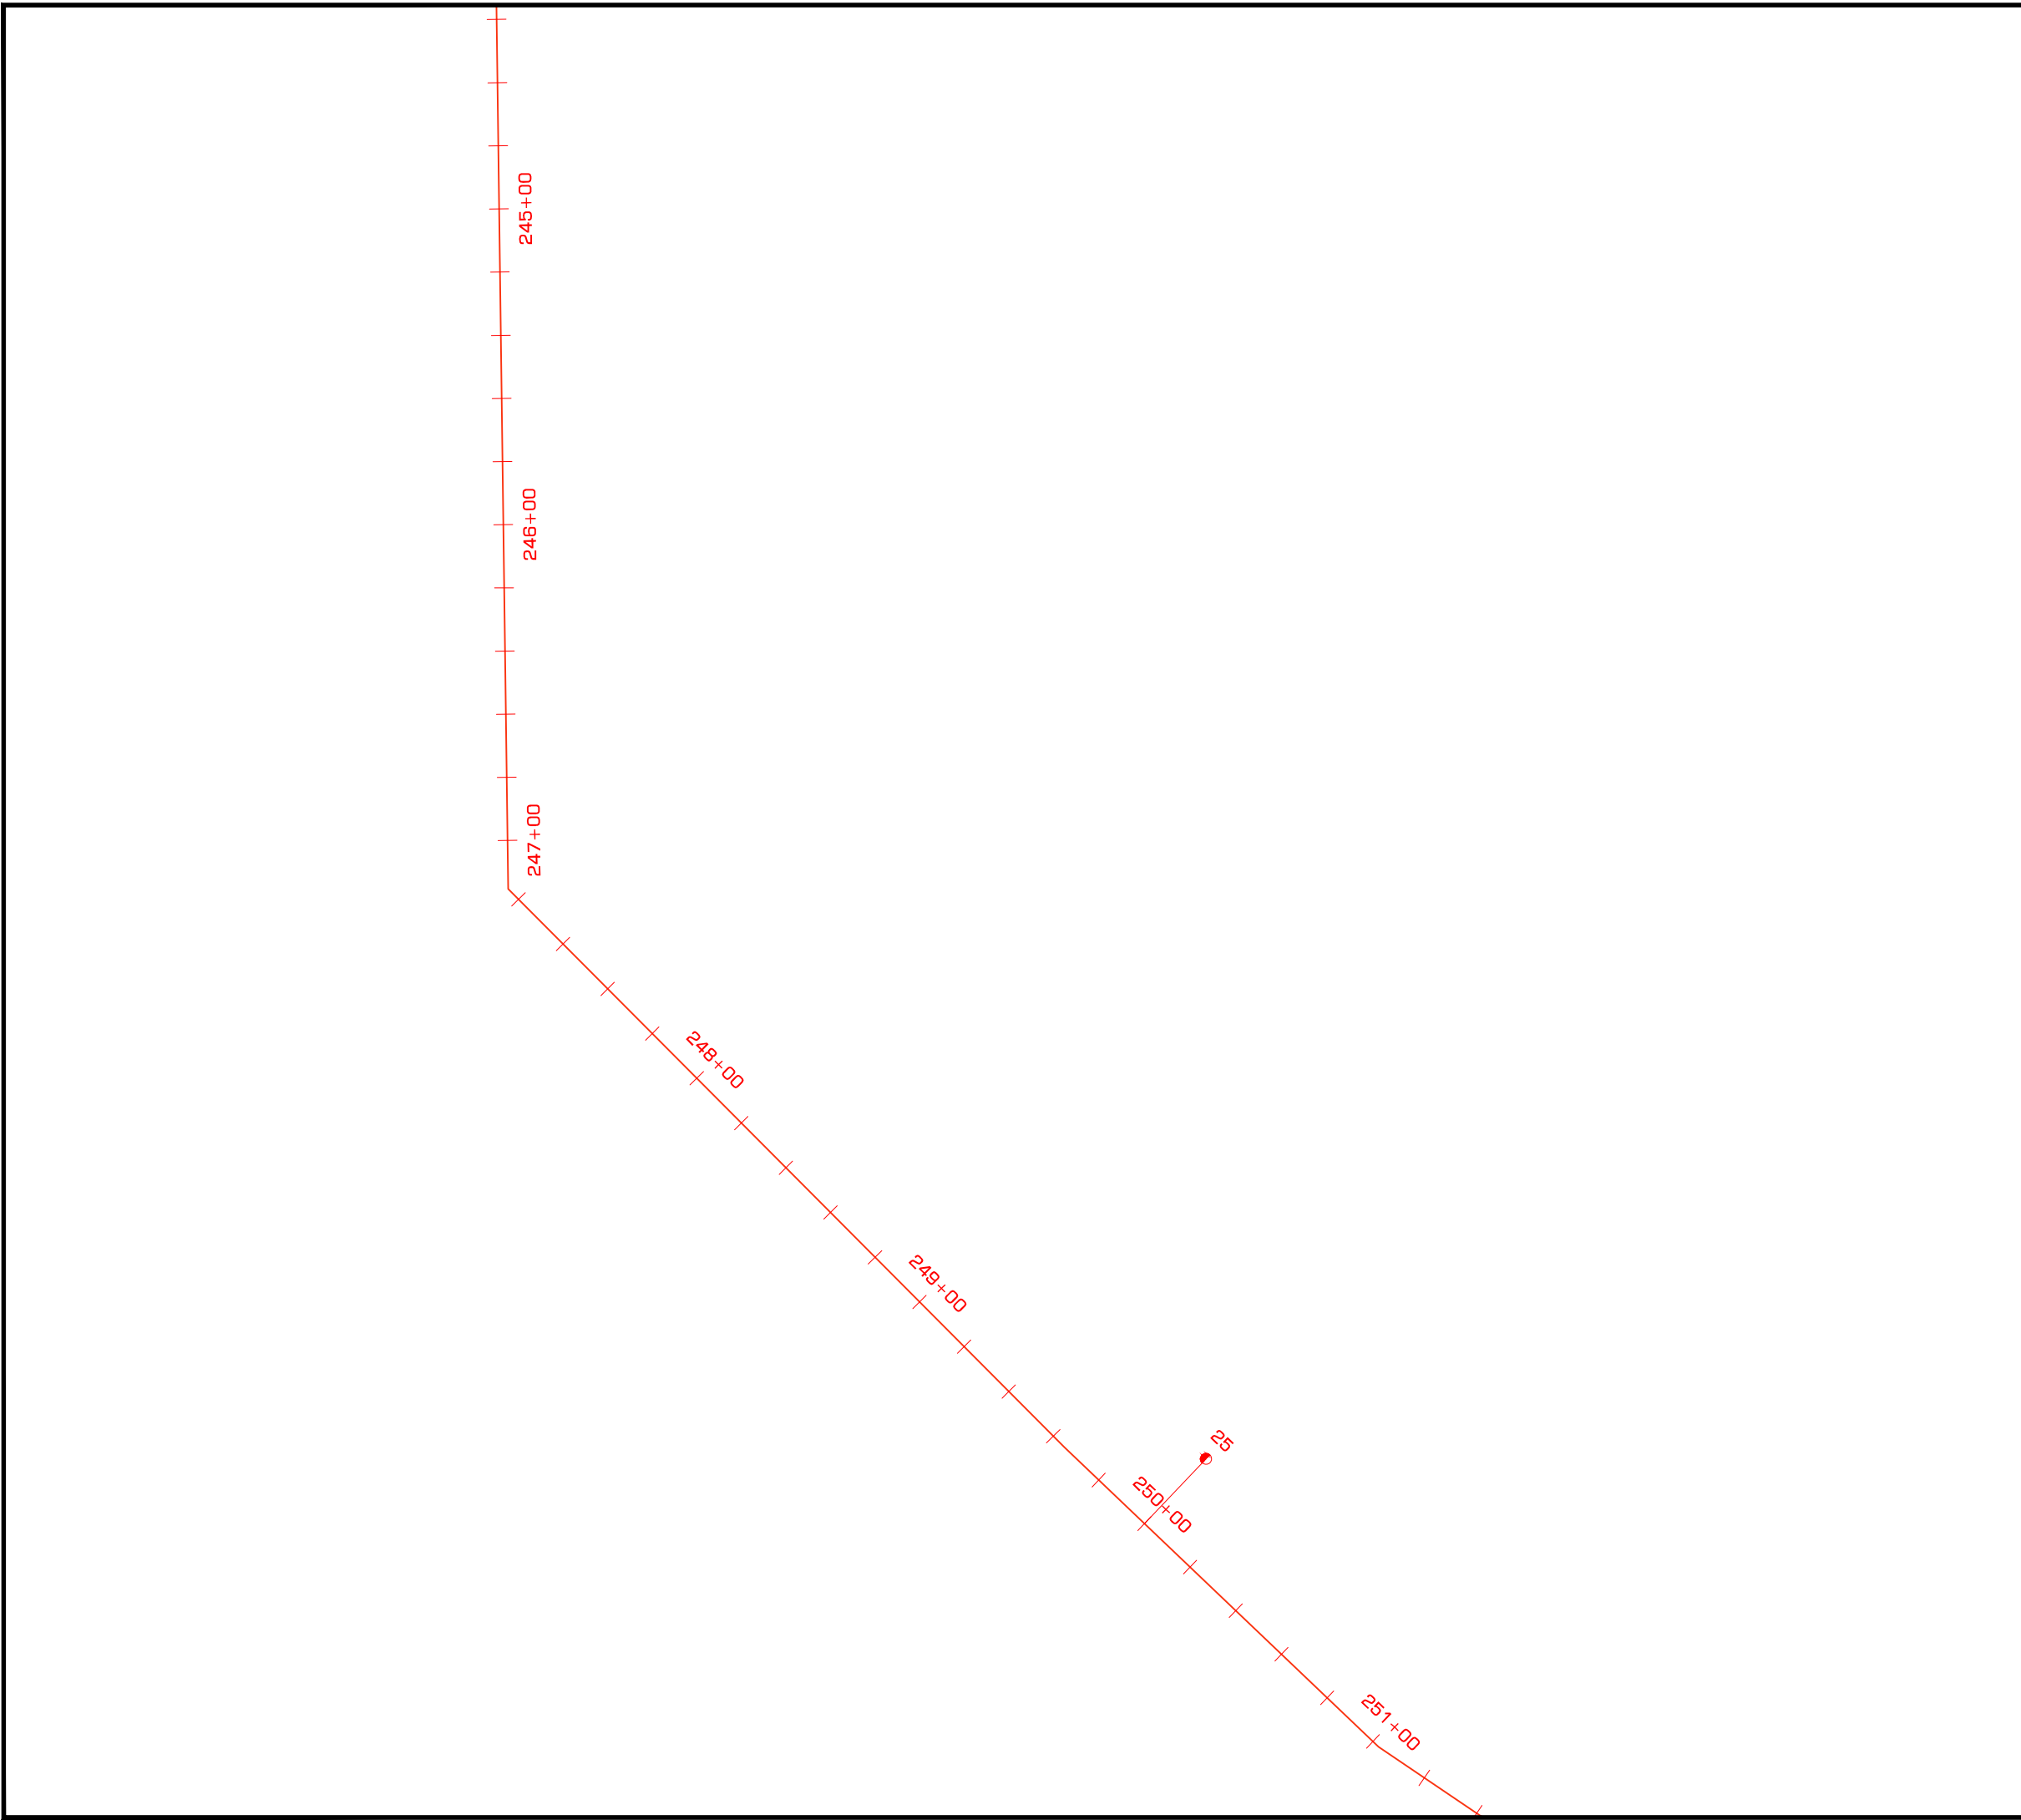

შენიშვნები:

1. ყველა ზომა მოცემულია მეტრებში

პრობითი აღნიშვნები:

მიხმული ნახაზები:



გამო	თარიღი	აღწერა	დასაზღ	შეშ	დააგმა
------	--------	--------	--------	-----	--------

შემსრულებელი

3. დოლიძის ქ. N24  
თბილისი, საქართველო 0171  
E: info@gegroup.org  
W: www.gegroup.org

პროექტორი

დაამუშავა

შ.პ.ს. "ჯორჯიან უოთერ  
ენდ ენერჯი"

პროექტის დასახელება


ბარდაბნის კოლექტორის  
სარეაბილიტაციო სამუშაოები

ნახაზის დასახელება

ბარდაბნის კოლექტორის ინვენტარიზაცია - 39

ავტორი		ინჟინერი	
დასაზღ	ბ.ჩიშაძე	კოორდინ.	
შეამოწმა		დაამტკ.	
მასშტაბი A3-ზე მ. 1:2000	სტადუსი შ.პ.	გამოსვლა 0	
ნახაზის ნომერი	039		



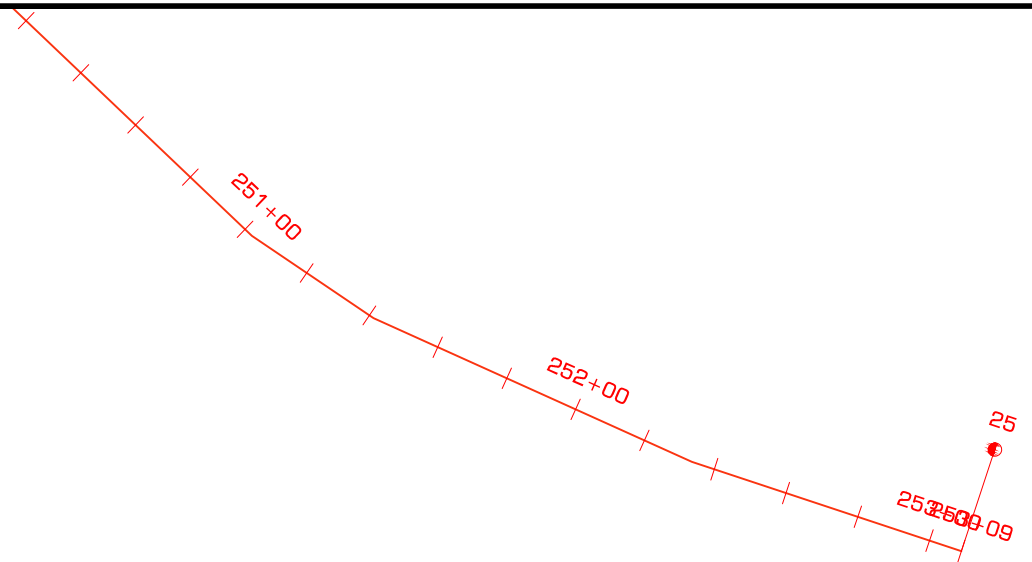

შენიშვნები:

1. ყველა ზომა მოცემულია მეტრებში

პროექტით აღნიშვნიები:

შიგნული ნახაზები:

0 20 40 60 80 მ. 1:2000

განმა	თარიღი	აღწერა	დახაზა	შეამ	დაამუშა
-------	--------	--------	--------	------	---------

შემსრულებელი

**GEG** GROSS ENERGY GROUP

3. დოლიძის ქ. N24  
თბილისი, საქართველო 0171  
E: info@gegroup.org  
W: www.gegroup.org

ექსპონირებული

დაამუშავა

**gwp** განათლებლები

შ.პ.ს. "ჯორჯიან უოთერ  
ენდ ენერჯი"

პროექტის დასახელება

ბარდაბნის კოლექტორის  
სარეაბილიტაციო სამუშაოები

ნახაზის დასახელება

ბარდაბნის კოლექტორის ინვენტარიზაცია - 40

ავტორი	ინჟინერი	დახაზა	ბ.ჩიქაძე	კორექტი	
შეამუშავა	დაამუშა	მასშტაბი	მ. 1:2000	სტადუსი	შ.პ.
ნახაზის ნომერი	040	ბაშოსება	0		

ნახაზის ნომერი 040