

დაზიანება 0+12 პიკეტაჟზე  
ბაღეჩა  
არსებული სიტუაციის აღწერა და ფოტოგრაფია




ბაღეჩის გადარღვრის რკინაბეტონის ფილა, რომელიც კუსტარულადაა დალაგებული, ჯებს ფორის დამაკავშირებელ სექციაზე არის მიქანტიური დაზიანების კვალი. დაზიანებული ადგილი დამუშავდეს, მოეხსნას დაზიანებული ფენა, ფილას ქვემოთ დაუმაგრდეს დასაფიქსირებელი ფანერი და დაესხას ბეტონი.

შინიშვნები:			
პირობითი აღნიშვნები:			
მნიშვნი ნახაზები:			
ბაზის	თარიღი	აღწერა	ფაზა
შემსრულებელი			
		ვ. დოლიძის ქ. N24 თბილისი, სამართავლო 0171 E: info@gegroup.org W: www.gegroup.org	
შეამოწმებელი			
		შ.პ.ს. "ჯორჯიან უოთერ ენდ ენერჯი"	
პროექტის დასახელება <b>ბარდაბნის კოლექტორის                  სარეაბილიტაციო სამუშაოები</b>			
ნახაზის დასახელება <b>დაზიანება 0+12 პიკეტაჟზე ბაღეჩა                  არსებული სიტუაციის აღწერა და ფოტოგრაფია</b>			
ავტორი	დასახე	ინჟინერი	
შეამოწმა	დასახე	დასახე	
მასშტაბი A3-ზე	სტადუსი შ.პ.	ბაზისი 0	
ნახაზის ნომერი <b>001</b>			




ღაზიანება 0+12 პიკეტაჟზე  
გალერეის გაღასურვის ფილის რესტავრაცია

გეგმა  
მ 1:100

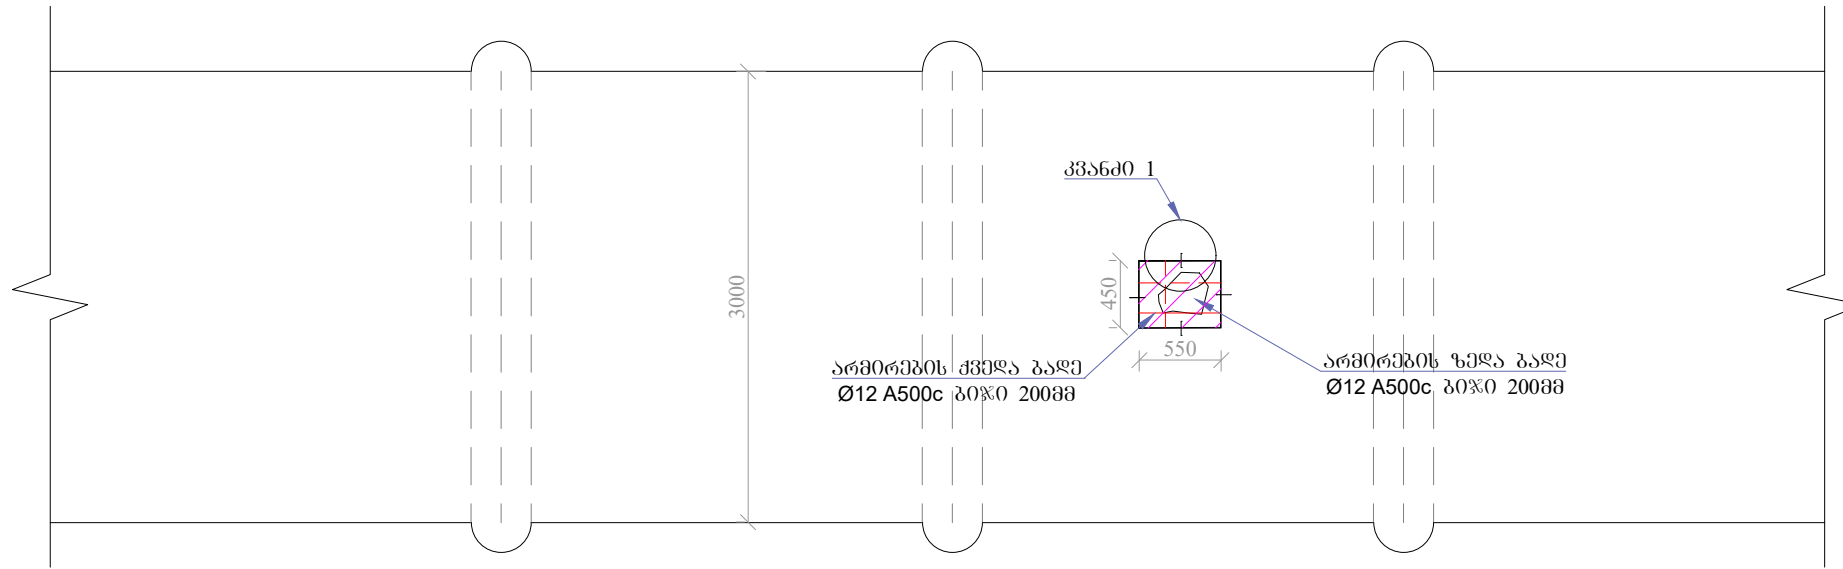

კვანძი 1  
დაზინანების შევსება ბეტონით

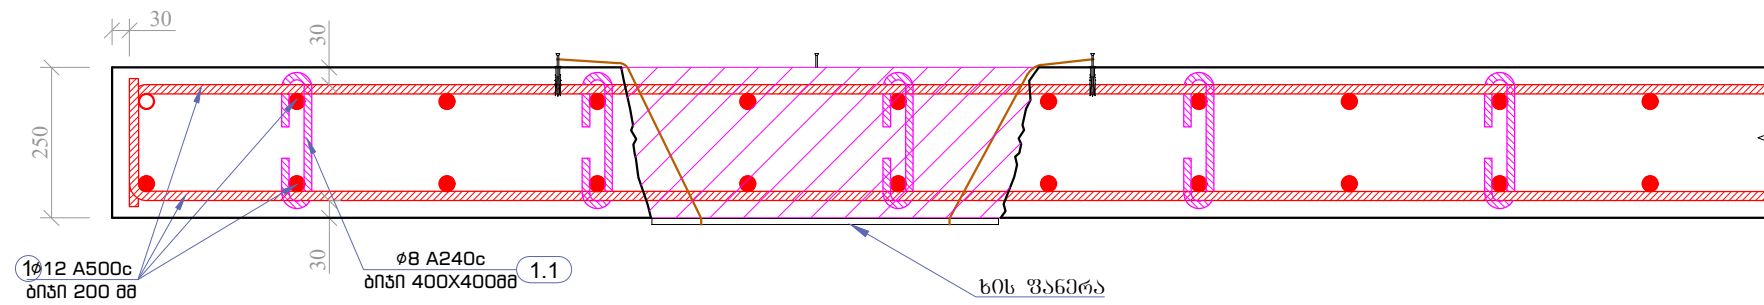

ბეტონის აგოვსება


ბეტონის ტიპი	M400
ხვრათის ზომები (მ)	0.55*0.45*0.25
სიმაღლე (მ)	0.25
მოცულობა (მ³)	0.06
წონა (კგ)	150

შენიშვნები:

1. ყველა ზომა მოცემულია მილიმეტრებით.

პირობითი აღნიშვნები:

შიგნული ნახაზები:

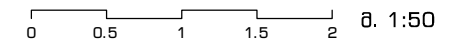

ბაზონი თაბლო ალენა

შემსრულებელი



ვ. დოლიძის ქ. N24  
თბილისი, სამართავლო 0171  
E: info@gegroup.org  
W: www.gegroup.org

ექსპერტადორი

დაამკვეთი



შ.პ.ს. "ჯორჯია უოთერ  
ენდ ფაუნდრი"

პროექტის დასახელება  
გარდაბნის კოლექტორის  
სარეაბილიტაციო სამუშაოები

ნახაზის დასახელება  
დაზინანება 0+12 პიკეტაჟზე გალერეის გაღასურვის  
ფილის რესტავრაცია

ავტორი		ინჟინერი	
დასახე	ბ. ჩიხაძე	კოორდირ.	
შეამოწმა		დაამტკ.	
მასშტაბი A3-ზე	სტადუსი	გამოცემა	
მ. 1:100	შ.პ.	0	
ნახაზის ნომერი	002		