

ღაზიანება 159+20 პიკეტაჟი  
 არსებული სიტუაციის აღწერა და ფოტოგასახლა



აღნიშნულ ადგილას რკინაგებობის ფილა მემანიკურად არის დაზიანებული. კოლექტორის გადახურვის ფილა არის ჩამოტეხილი ზომით 60X60 სმ. დაზიანებული ადგილი დამუშავდეს, მოეხსნას დაზიანებული ფენა, ფილას ქვემოთ დაუმაგრდეს დასაფიქსირებელი ფანერი და დაესხას გეტონი.

შენიშვნები:

პრობლემის აღწერა:

მიზნული ნახაზები:

0 0.5 1 1.5 2 მ. 1:50

ბაზონი	თარიღი	აღწერა	ფაზა	შედეგი
--------	--------	--------	------	--------

შემსრულებელი

**GEG** GROSS ENERGY GROUP  
 ვ. დოლიძის ქ. N24  
 თბილისი, საქართველო 0171  
 E: info@gegroup.org  
 W: www.gegroup.org

შეამოწმა

**gwp** შ.პ.ს. "ჯორჯია უოტერ ენდ ფაუნდრის"  
 გ. კ. ს. "ჯორჯია უოტერ ენდ ფაუნდრის"

პროექტის დასახელება  
 ბარდაბნის კოლექტორის  
 სარეაბილიტაციო სამუშაოები


ნახაზის დასახელება  
 დაზიანება 159+20 პიკეტაჟი გალერეა  
 არსებული სიტუაციის აღწერა და ფოტოგასახლა

ავტორი	ინჟინერი	
დასახე	ბ. ჩიხიძე	კოორდირ.
შეამოწმა		დაამუშ.
მასშტაბი A3-ზე	სტადუსი შ.პ.	ბაზონი 0


ნახაზის ნომერი 001

დაზიანება 159+20 პიკეტაჟზე  
ბაღერის გადახურვის ფილის რესტავრაცია

გეგმა  
მ 1:100

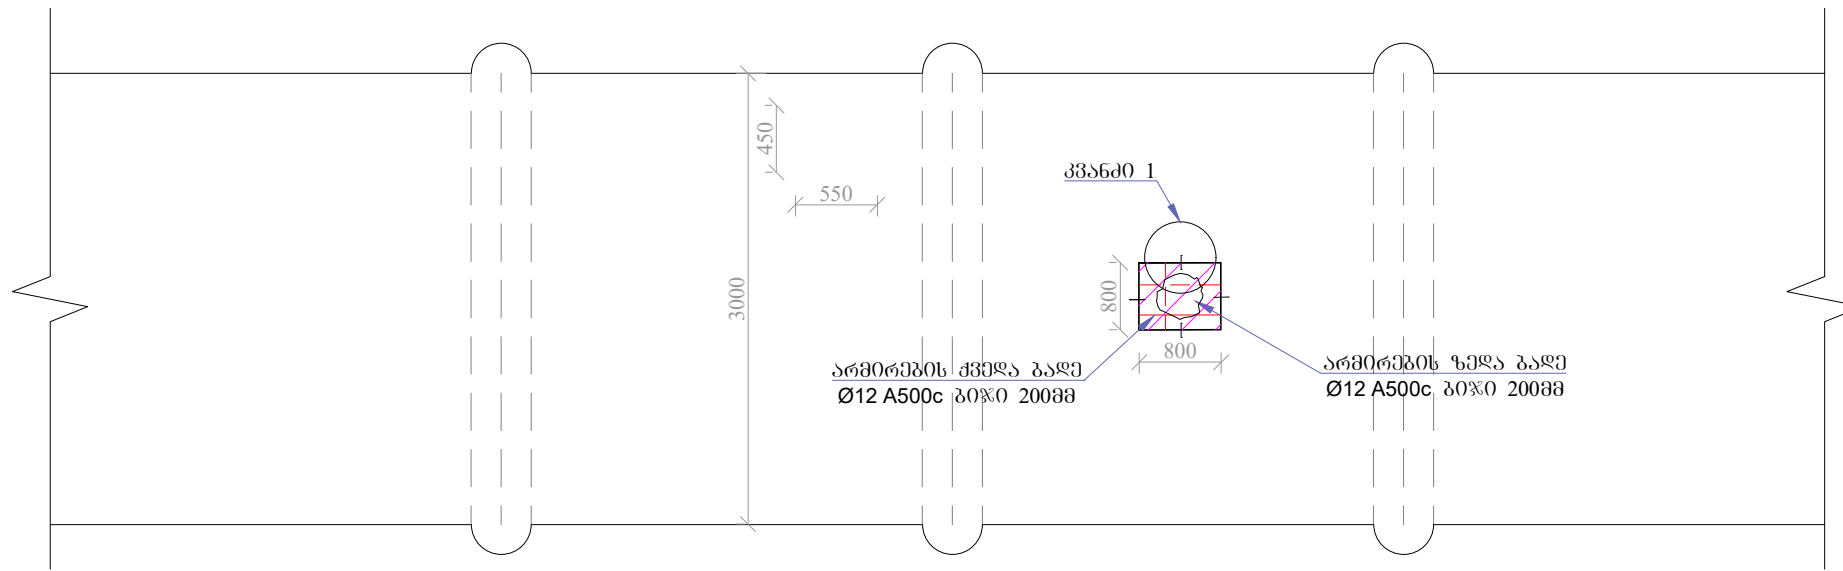

კვანძი 1  
დაზიანების შევსება ბეტონით

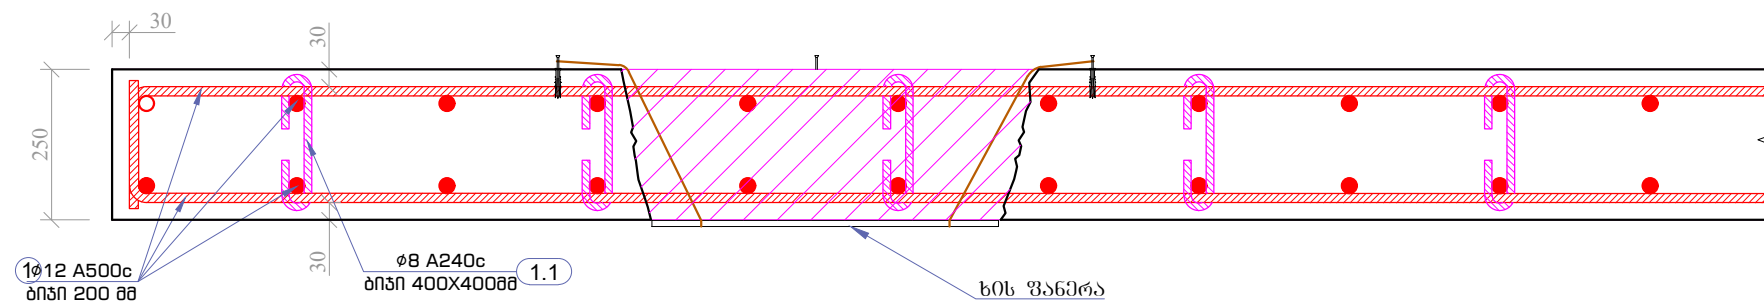

ბეტონის აგოვსება

ბეტონის ტიპი	M400
ხვრატის ზომები (მ)	0.80*0.80*0.25
სიმაღლე (მ)	0.25
მოცულობა (მ <sup>3</sup> )	0.16
წონა (კგ)	400

შენიშვნები:

1. ყველა ზომა მოცემულია მილიმეტრებით.

პირობითი აღნიშვნები:

შიგნული ნახაზები:

ბაზონი    თარიღი    აღწერა    დასაბუთ.    შავი    დაბრუნ.

შემსრულებელი

**GEG**    ვ. დოლიძის ქ. N24  
თბილისი, სამართავლო 0171  
E: info@gegroup.org  
W: www.gegroup.org

პროექტორი

დაამუშავა

**gwp**    შ.პ.ს. "ჯორჯია უოთერ  
ენდ ფაუნდრის"

პროექტის დასახელება  
ბარდაბნის კოლექტორის  
სარეაბილიტაციო სამუშაოები

ნახაზის დასახელება  
დაზიანება 159+20 პიკეტაჟზე ბაღერის  
გადახურვის ფილის რესტავრაცია

ავტორი		ინჟინერი	
დასაბუთ.	ბ. ჩიხაძე	კომპლ. ინჟ.	
შეამოწმა		დაამუშ. ა.	
მასშტაბი A3-ზე	სტადუსი	ბამოცება	
მ. 1:100	შ.პ.	0	
ნახაზის ნომერი	002		