

ქალაქი ჭიათურა, ჭავჭავაძის N 25

ბავშვთა სათამაშო მოედნის მოწყობა



ბავშვთა სათამაშო  
მოედნის მოწყობა

პროექტის  
მისამართი:  
საქართველო,  
ქალაქი ჭიათურა,  
ჭავჭავაძის N 25

Project address:  
Georgia,

ეტაპი:  
პროექტი  
Stage:  
Project

დოკუმენტი  
აეროფოტოზე

ფორმატი  
Format A - 3

ფურცელი Page	ფურცლები Pages
2	6





ბავშვთა სათამაშო  
მოედნის მოწყობა

პროექტის  
მისამართი:

საქართველო,  
ქალაქი ჭიათურა,  
ჭავჭავაძის N 25

Project address:

Georgia,

ეტაპი:

პროექტი

Stage:

Project

ანსებული  
სიტუაციის  
ფოტომასშტაბი

ფორმატი  
Format A - 3

ფურცელი  
Page

3

ფურცლები  
Pages

6

ზავშეთა სათამაშო  
მოედნის მოწყობა

პროექტის  
მისამართი:

საქართველო,  
ქალაქი ჭიათურა,  
ჭავჭავაძის N 25

Project address:

Georgia,

ეტაპი:

პროექტი

Stage:

Project

სიტუაციური

გეგმა

ფორმატი

Format


A - 3


ფურცელი  
Page

4



ფურცლები  
Pages

6

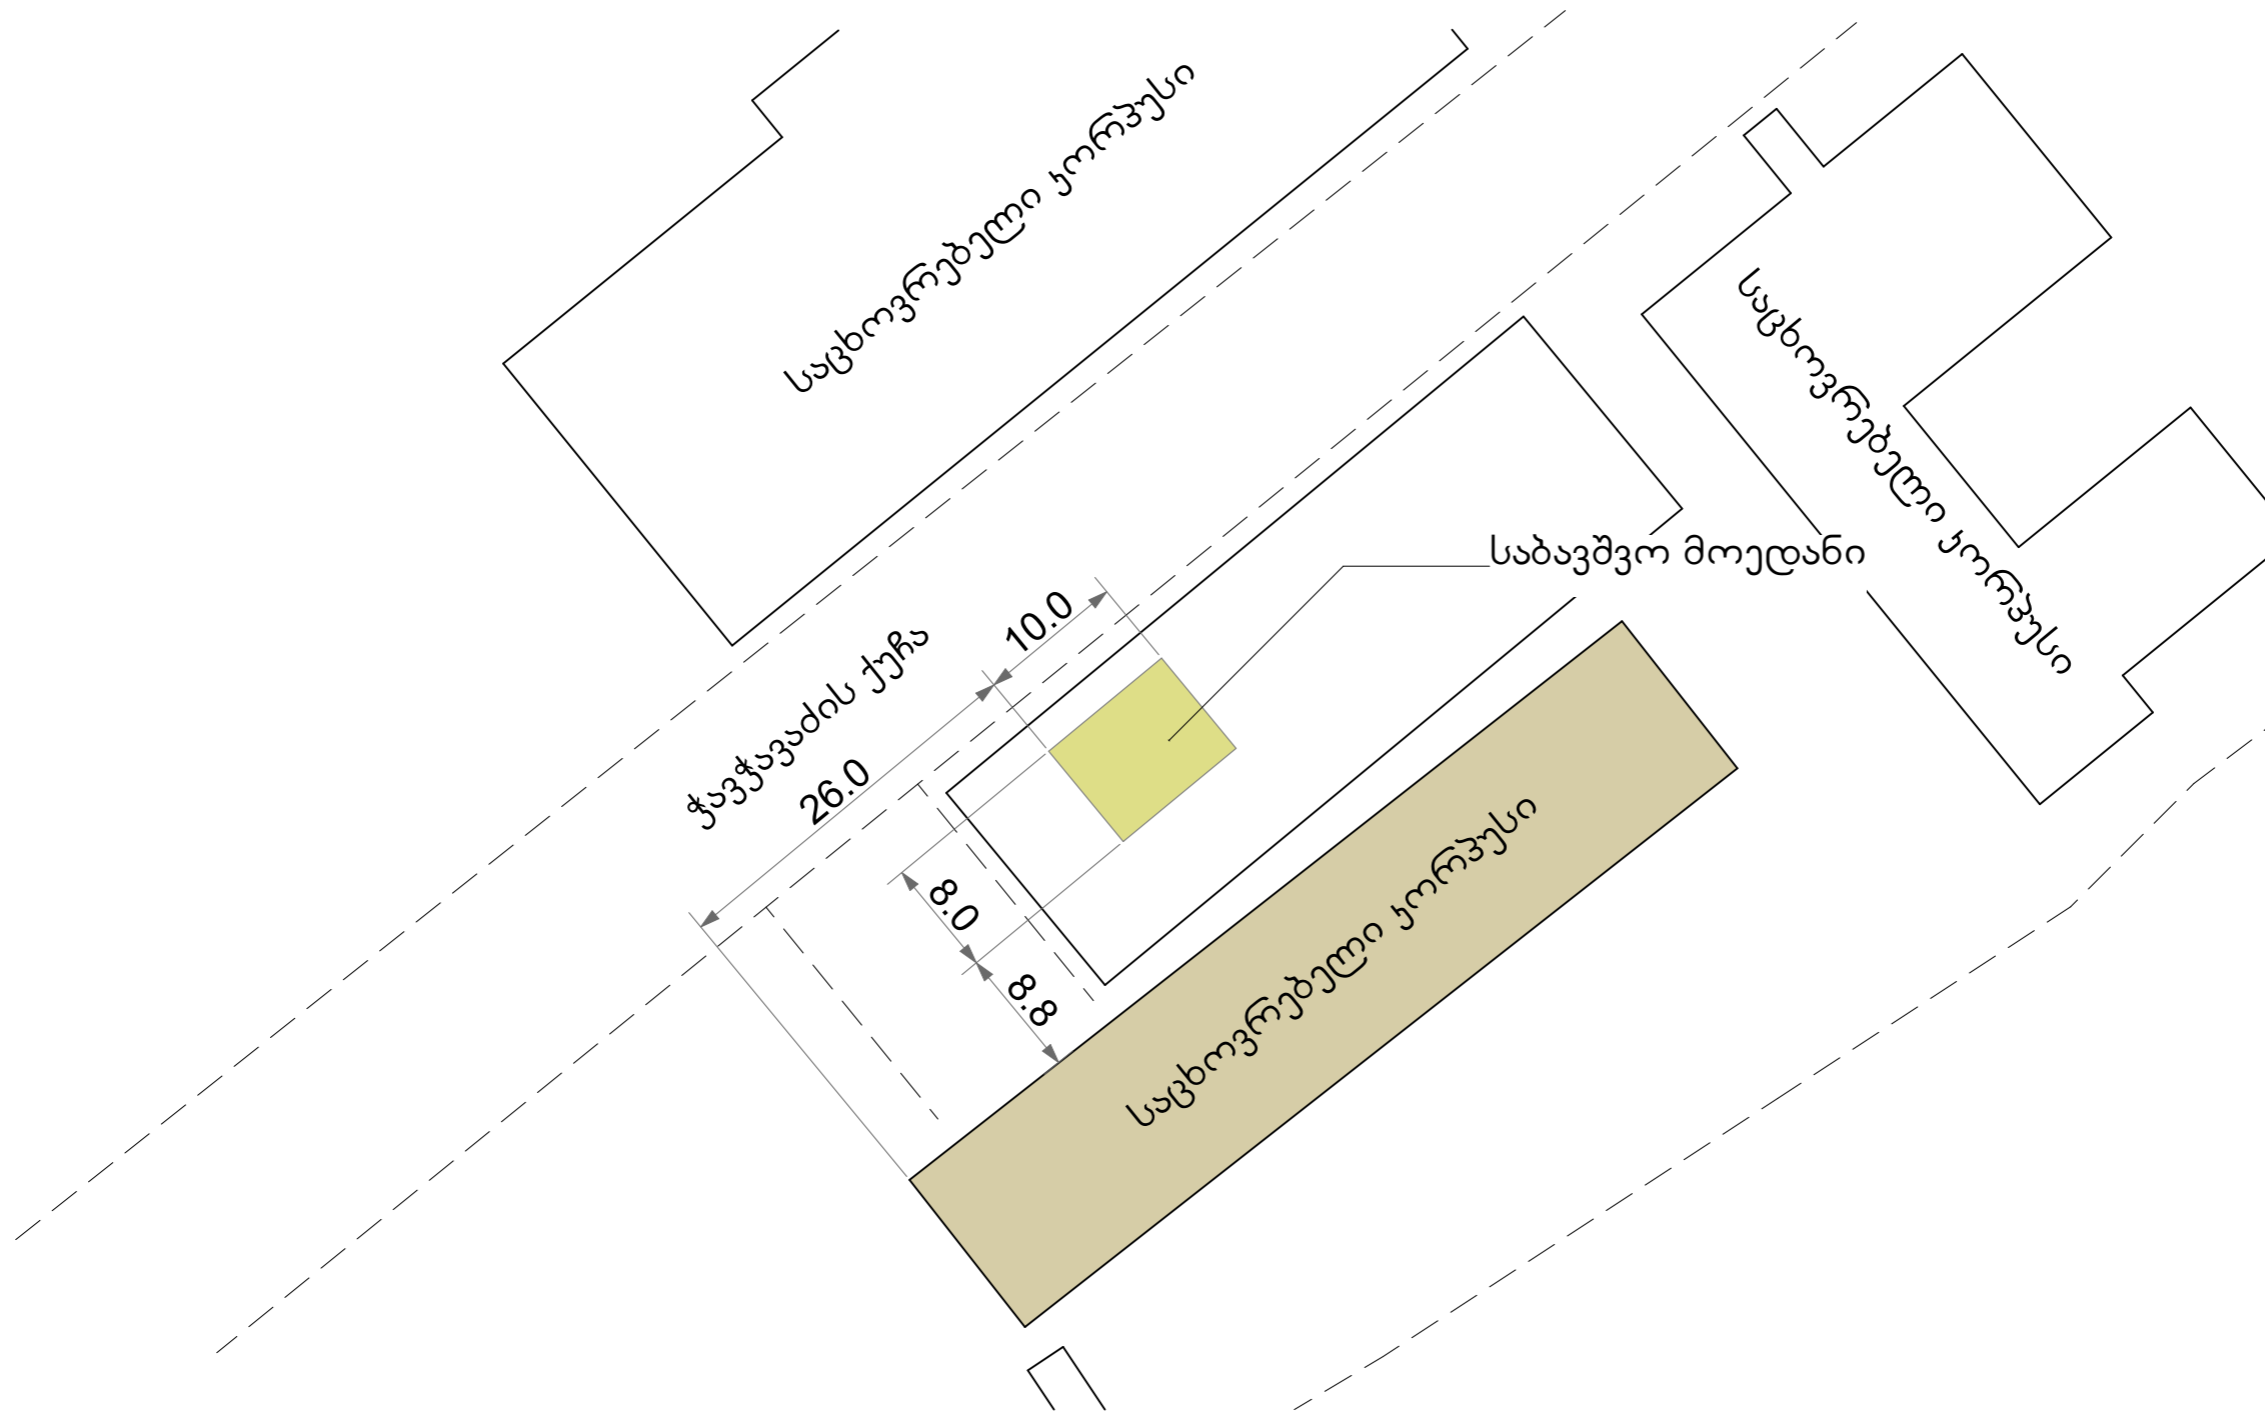

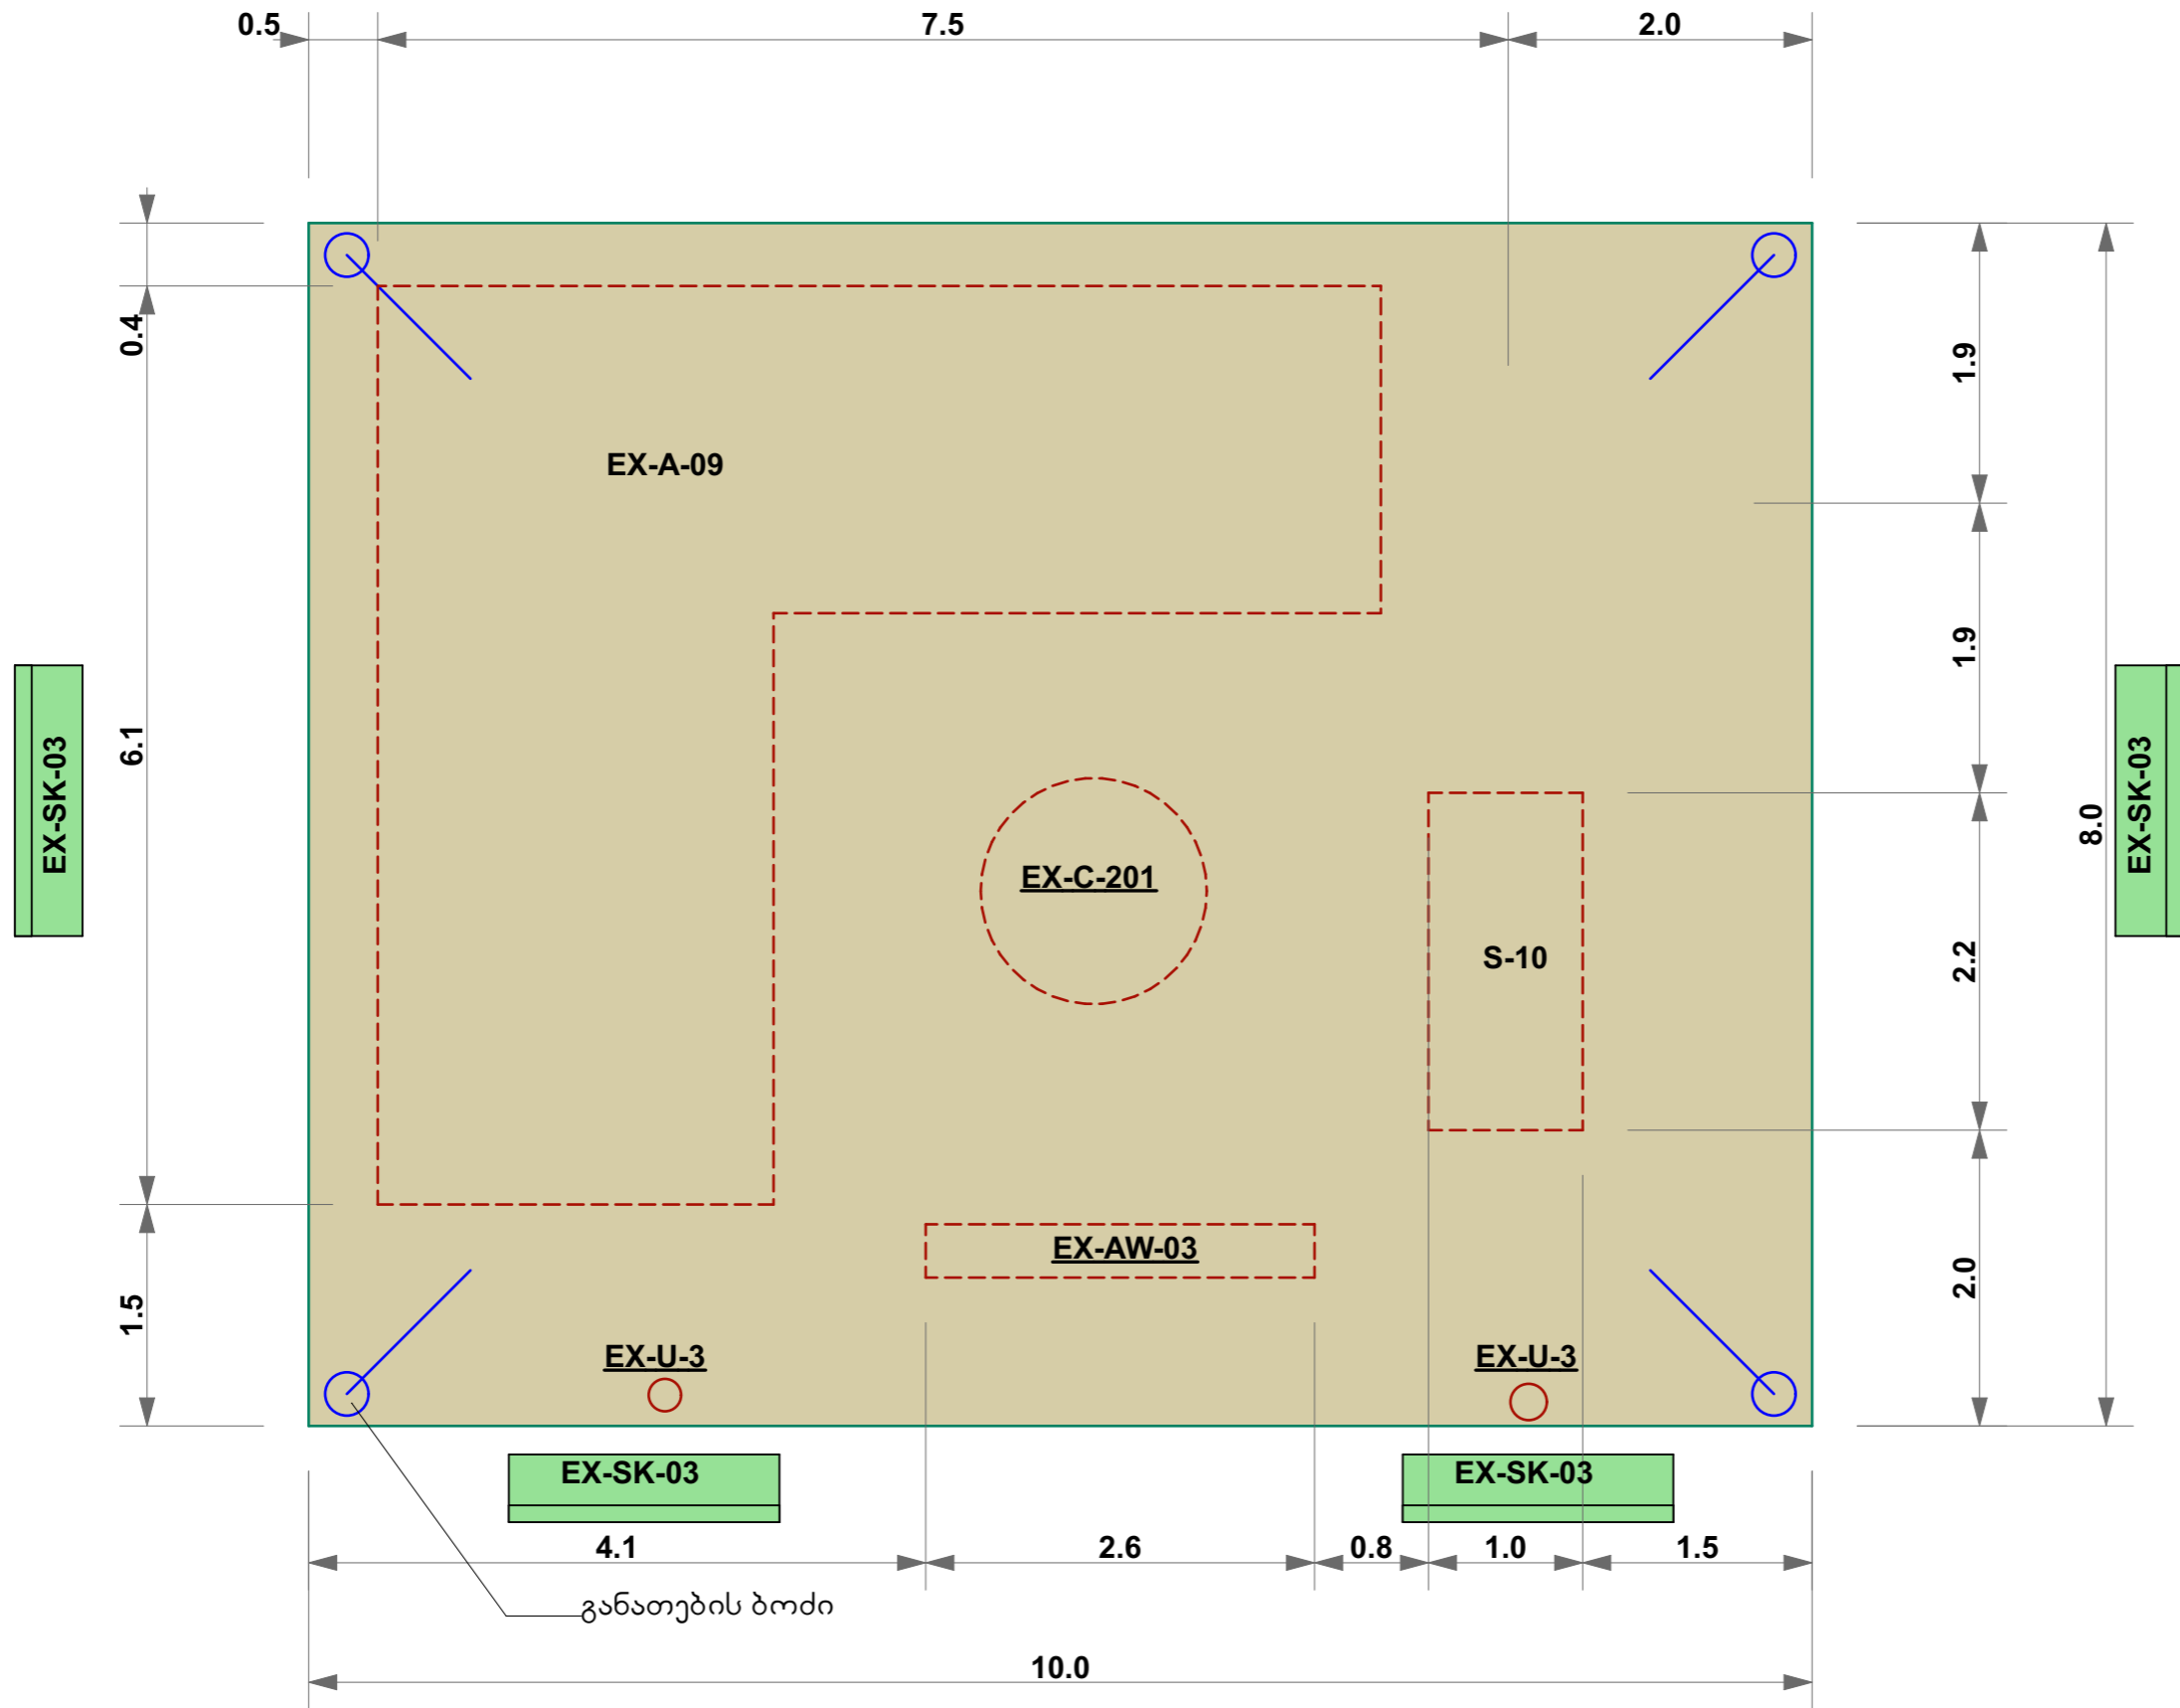


საბავშვო მოედნის პროექტი

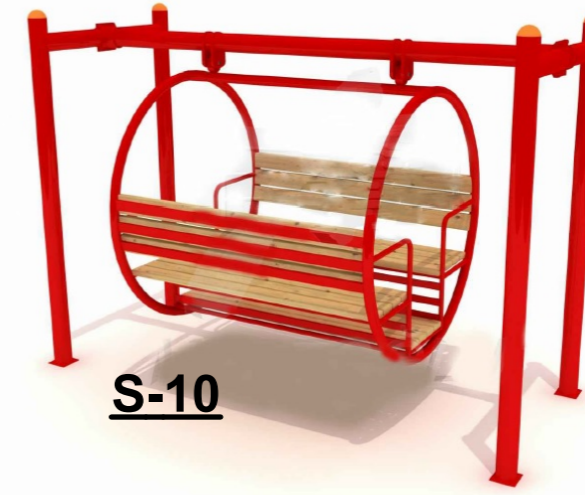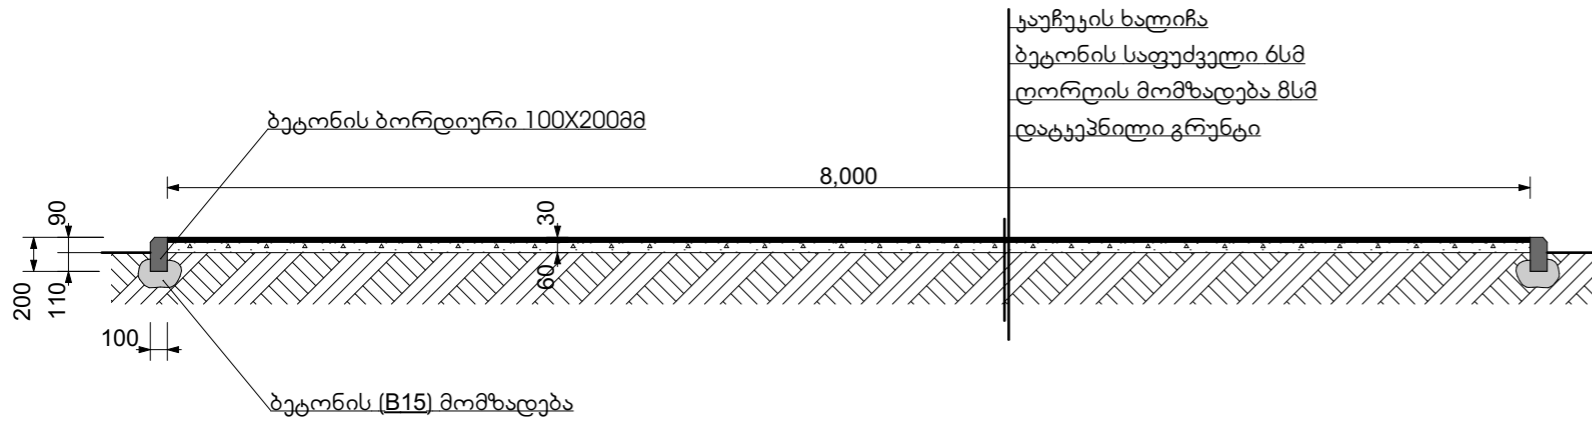

**S-10**



**EX-SK-03**

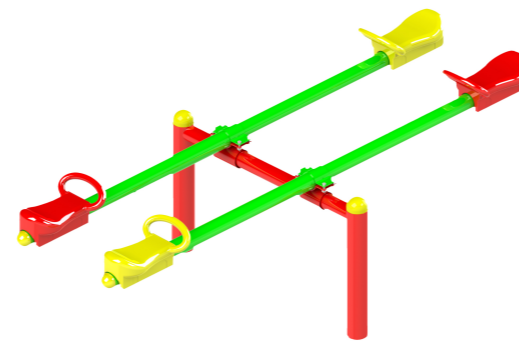

**EX-AW-03**



**EX-A-09**



**EX-C-201**



**EX-U-3**

ბავშვთა სათამაშო  
მოედნის მოწყობა

პროექტის  
მისამართი:

საქართველო,  
ქალაქი ჭიათურა,  
ჭავჭავაძის N 25

Project address:

Georgia,

ეტაპი:

პროექტი

Stage:

Project

მოედნის  
პროექტი  
და საბავშვო  
ატრაქციონები

ფორმატი  
Format A - 3

ფურცელი  
Page

6

ფურცლები  
Pages

6