
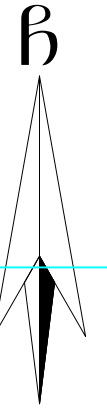


ტოპო გეგმა

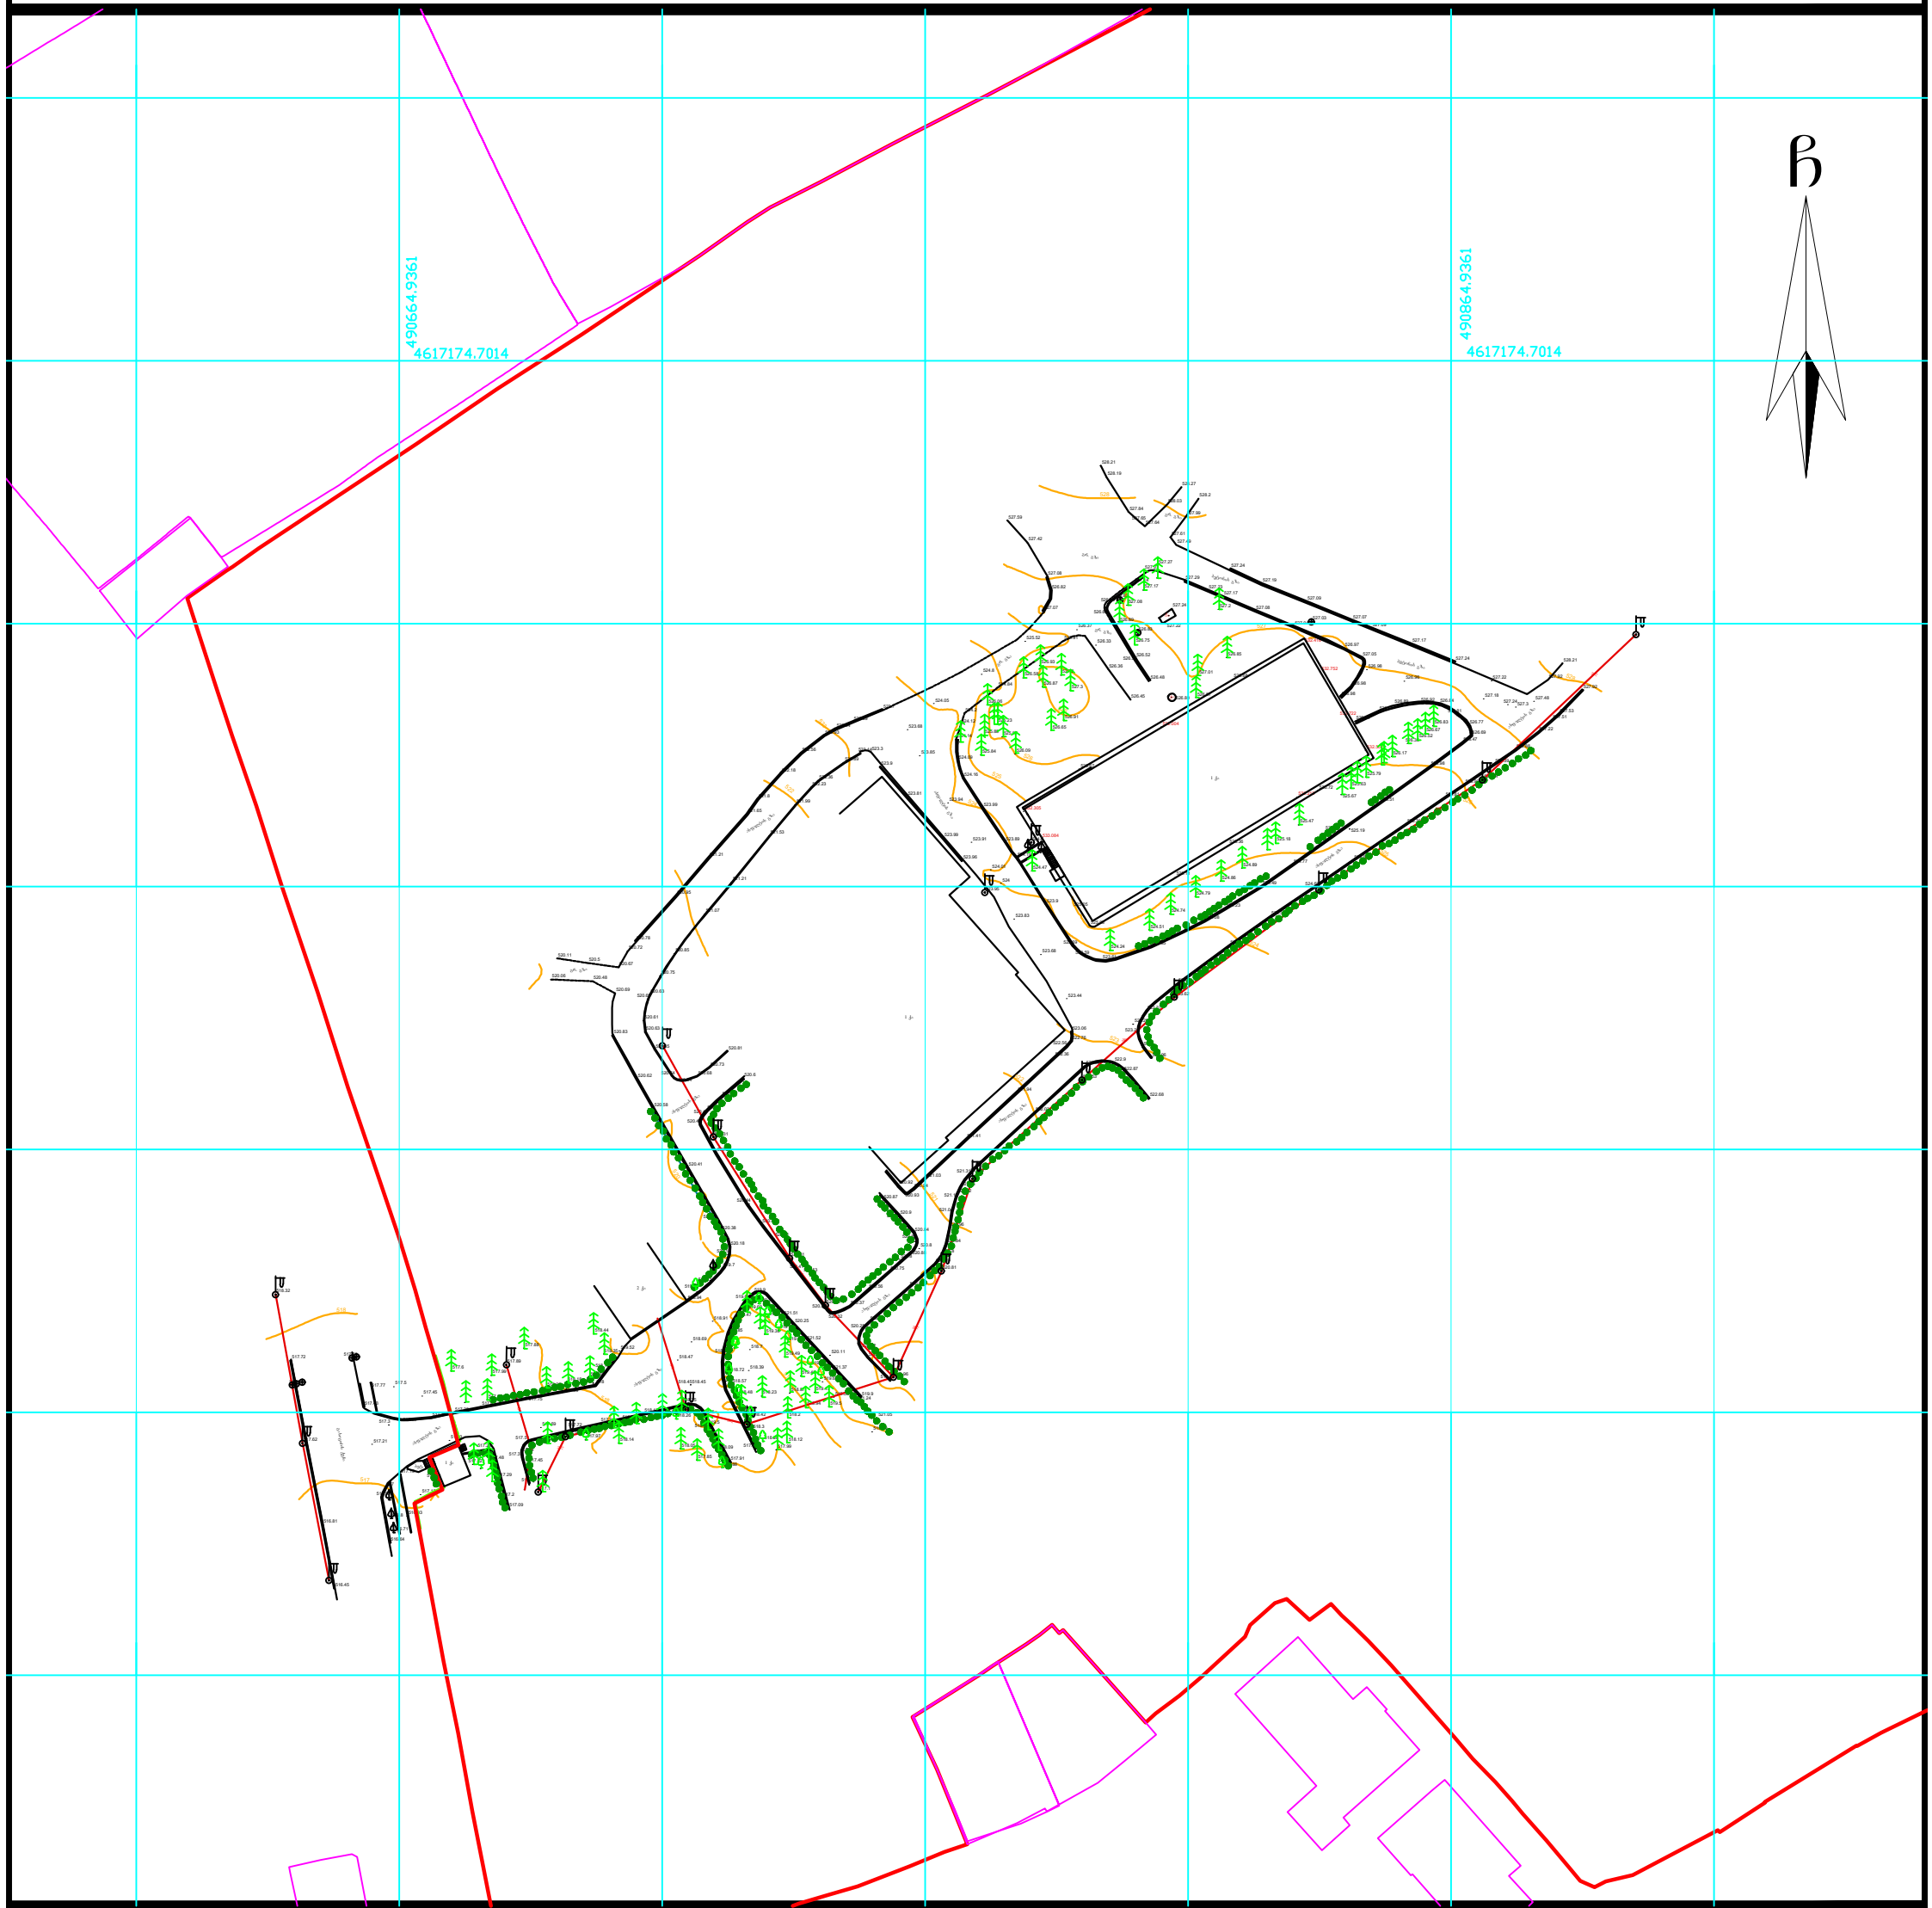

პირობითი აღნიშვნები

ნაკვეთის საკ. კოდი: 01.19.39.019.001

WGS 1984-ის კოორდინატთა სისტემის UTM პროექცია

- ჰა
- შენობა ნაგებობა
- ვლ ხაზი
- ვლ ბოძი
- გაზი
- ხე ფოთლოვანი
- ხე წიწვოვანი
- ბუჩქები
- ნერგები
- კუნძი
- პალმა
- ონკანი
- ნაკვეთის საზღვარი
- რეგ. ნაკვეთი
- რელიეფი
- ახფაღტის გზა
- გრუნტის გზა
- ხის ღობე
- ლითონის ღობე
- ქვის ღობე
- წყალი
- კანალიზაცია
- ფლატე
- UTM (საერთაშორისო) სისტემის კოორდინატები

აზომილი ფართობი	15000 კვ.მ.
მიწის ნაკ. დანიშნულება	არასასოფლო-სამეურნეო
მისამართი	ქ.თბილისი, გახოკიდის ქ.№163
17.02.2018 წ.	მასშტაბი 1:500

შ.პ.ს „იზოგრაფიკი“		
საიდ.კოდი 400137838	izographic@gmail.com	
აზომა		გ.თამარაშვილი
დახაზა		გ.თამარაშვილი
დაინტერესებული პირი		