


გეგმა ნიშნულზე ±0.00

სართული 1	შენიშვნა ნაგებობა №	33/8
	შენიშვნა ნაგებობა №1	868.83 m ²
	შენიშვნა ნაგებობა №2	64.81 m ²
	შენიშვნა ნაგებობა №3	38.34 m ²
ნაგებობის ჰირველი სართულის ფართობი სრულად		971.98 m ²

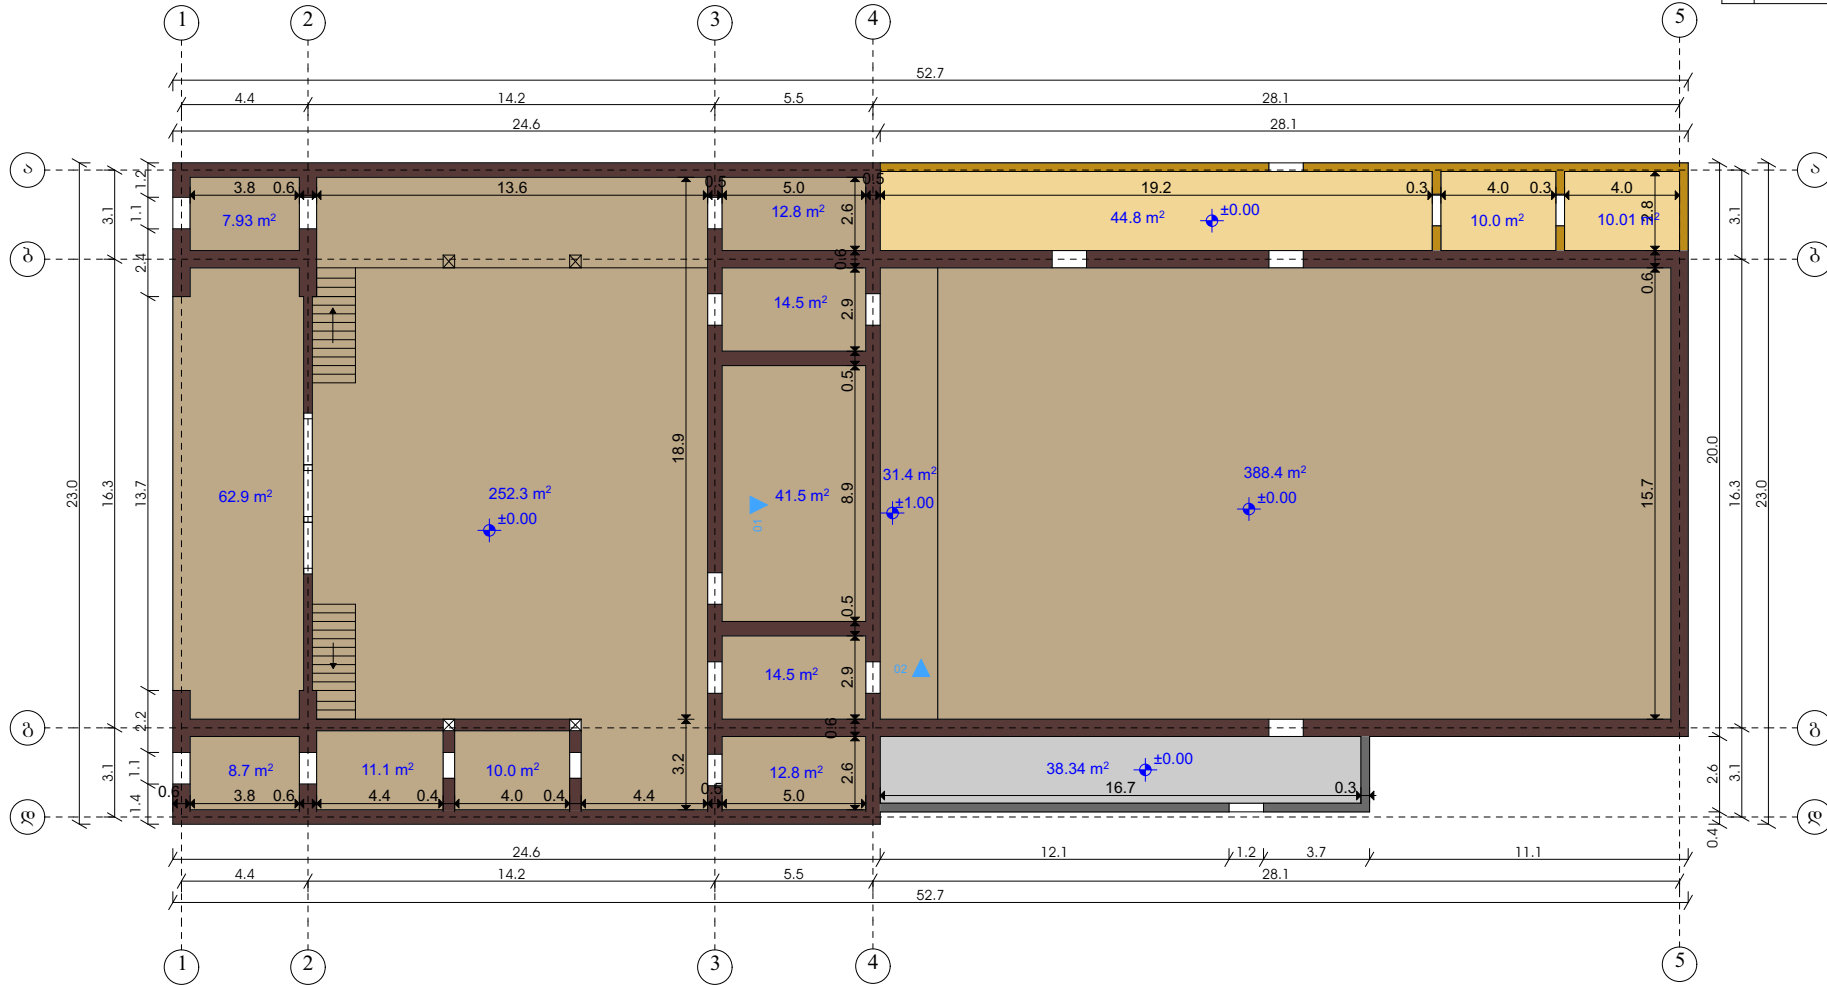

შ.პ.ს არქიუმი	
დირექტორი	თ. პაბიაშვილი
მთ.არქიტექტორი	შ. თათხაშვილი
თანაავტორი	
დამკვეთი	

პროექტის სახელწოდება			
მისამართი	ქალაქი თბილისი, მასხოვი III, საცხენისის №20		
ნახაზის სახელწოდება			
	მასშტაბი:	1:100	
პროექტი	ფურცელი	ფურცლები	თარიღი
სტადია	ფ -	ფ -	15.11.2020წ