


ანბრუნოს გეგმა ნიშნულზე +3.80

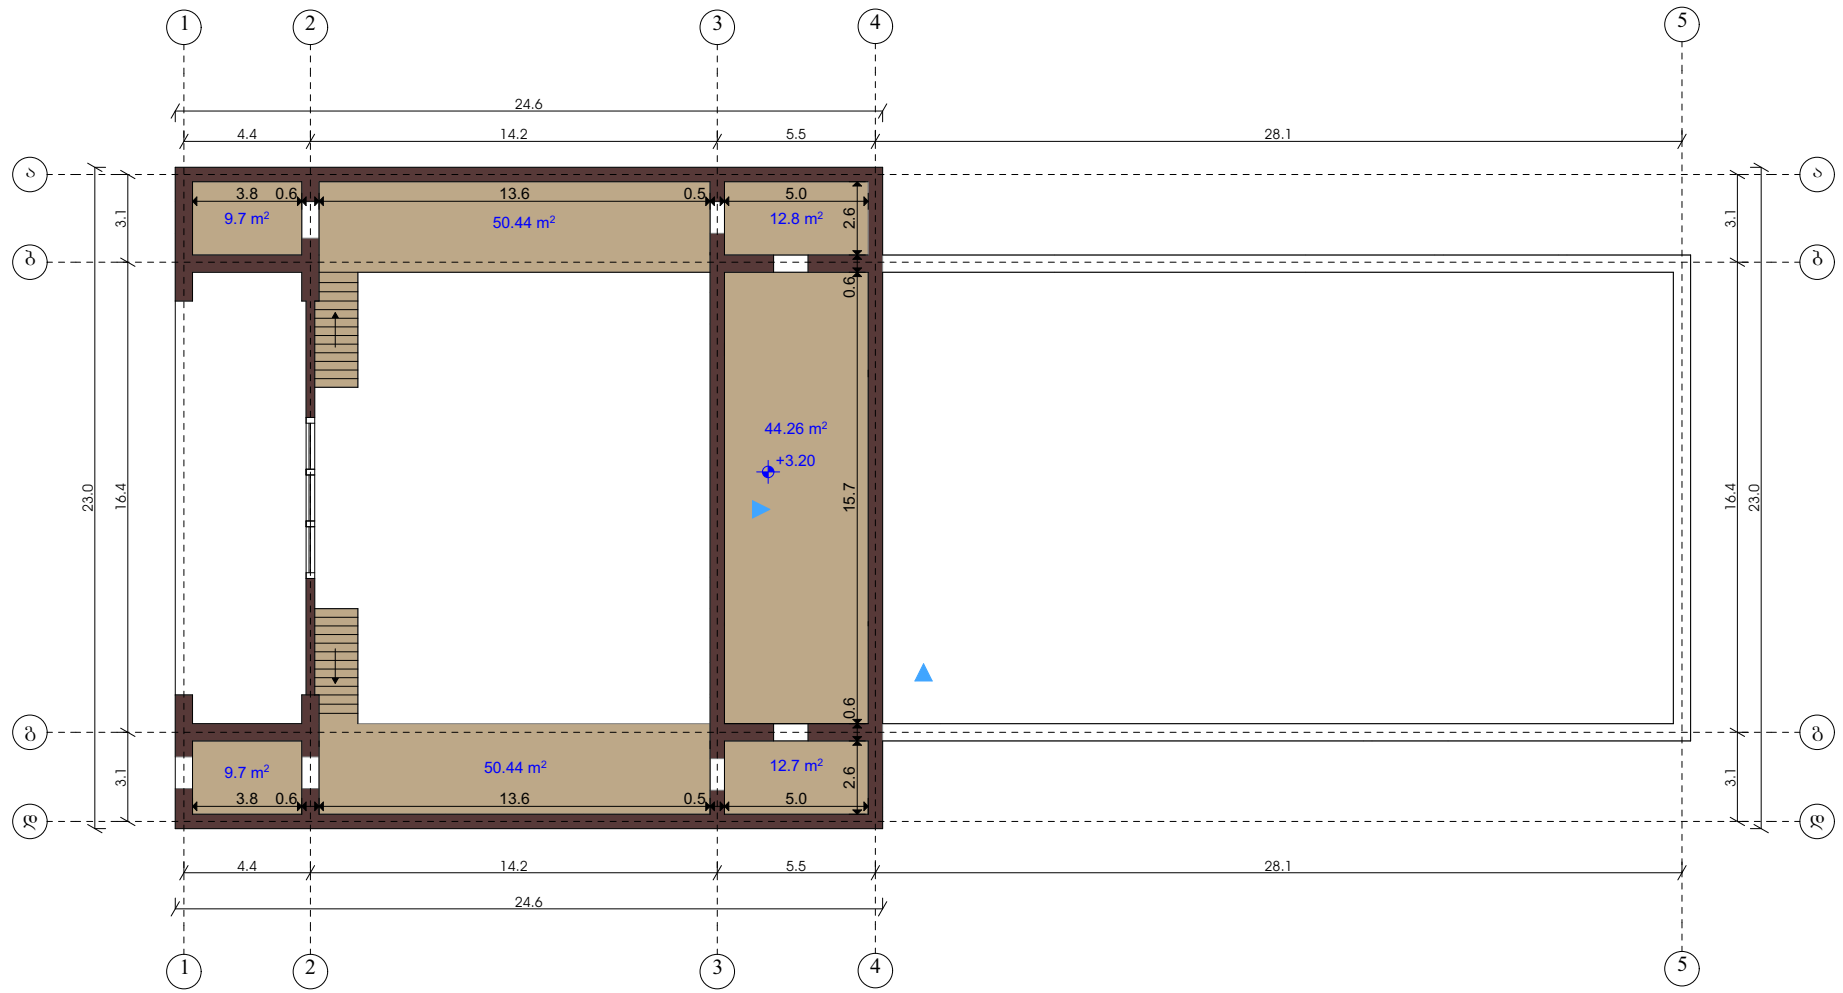

<b>შ.პ.ს არქიუმი</b>		პროექტის სახელწოდება			
		მისამართი ქალაქი თბილისი, მასხოე III, საცხენისის №20			
დირექტორი	თ. პაბიაშვილი	ნახაზის სახელწოდება		მასშტაბი:	
მთ.არქიტექტორი	შ. თათხაშვილი			1:100	
თანაავტორი		პროექტი	ფურცელი	ფურცლები	
დამკვეთი		სტადია	ფ -	ფ -	
				თარიღი	
				15.11.2020წ	