



ჭრილი 01

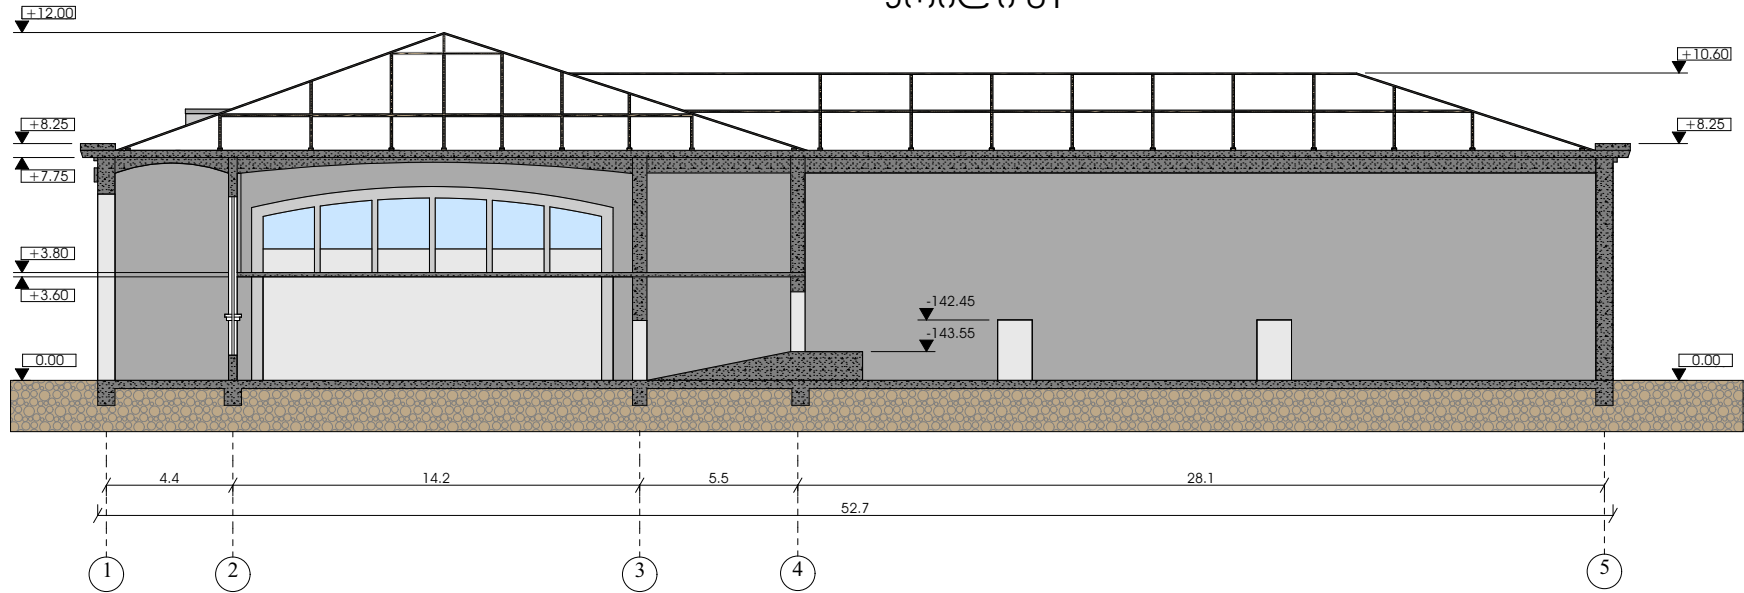

ჭრილი 02

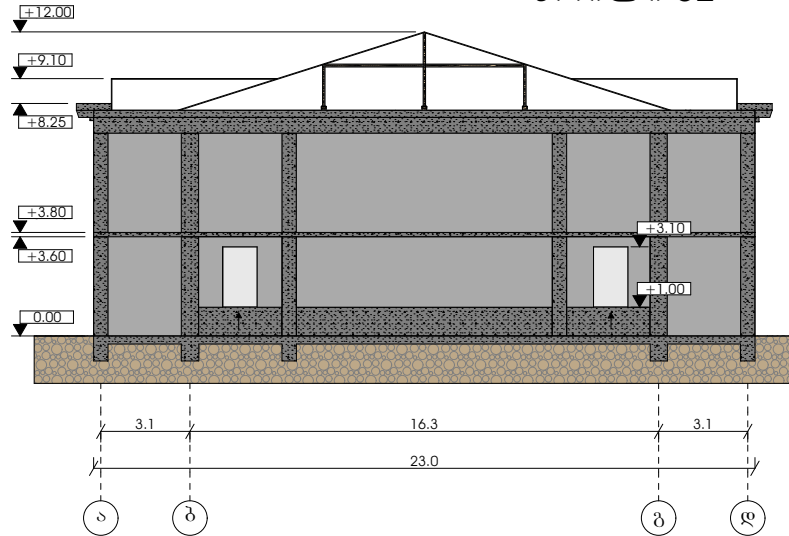

შ.პ.ს არქიუმი

დირექტორი	თ. აბიაშვილი
მთ.არქიტექტორი	შ. თათხაშვილი
თანაავტორი	
დამკვეთი	

პროექტის სახელწოდება			
მისამართი	ქალაქი თბილისი, მასხოე III, საცხენისო №20		
ნახაზის სახელწოდება			
			მასშტაბი: 1:100
პროექტი	ფურცელი	ფურცლები	თარიღი
სტადია	ფ -	ფ -	15.11.2020წ