



- 1 თავფურცელი
- 2 | სართული. კომპიუტერული ტომოგრაფიის საპროცედუროს ტექნოლოგიური მოწყობილობებისა და ავეჯის განლაგების გეგმა.
- 3 | სართული. კომპიუტერული ტომოგრაფიის საპროცედუროს საშტაფსელო როზეტების და სანტექნიკური მოწყობილობების განლაგების სქემა.
- 4 სპეციფიკაცია.

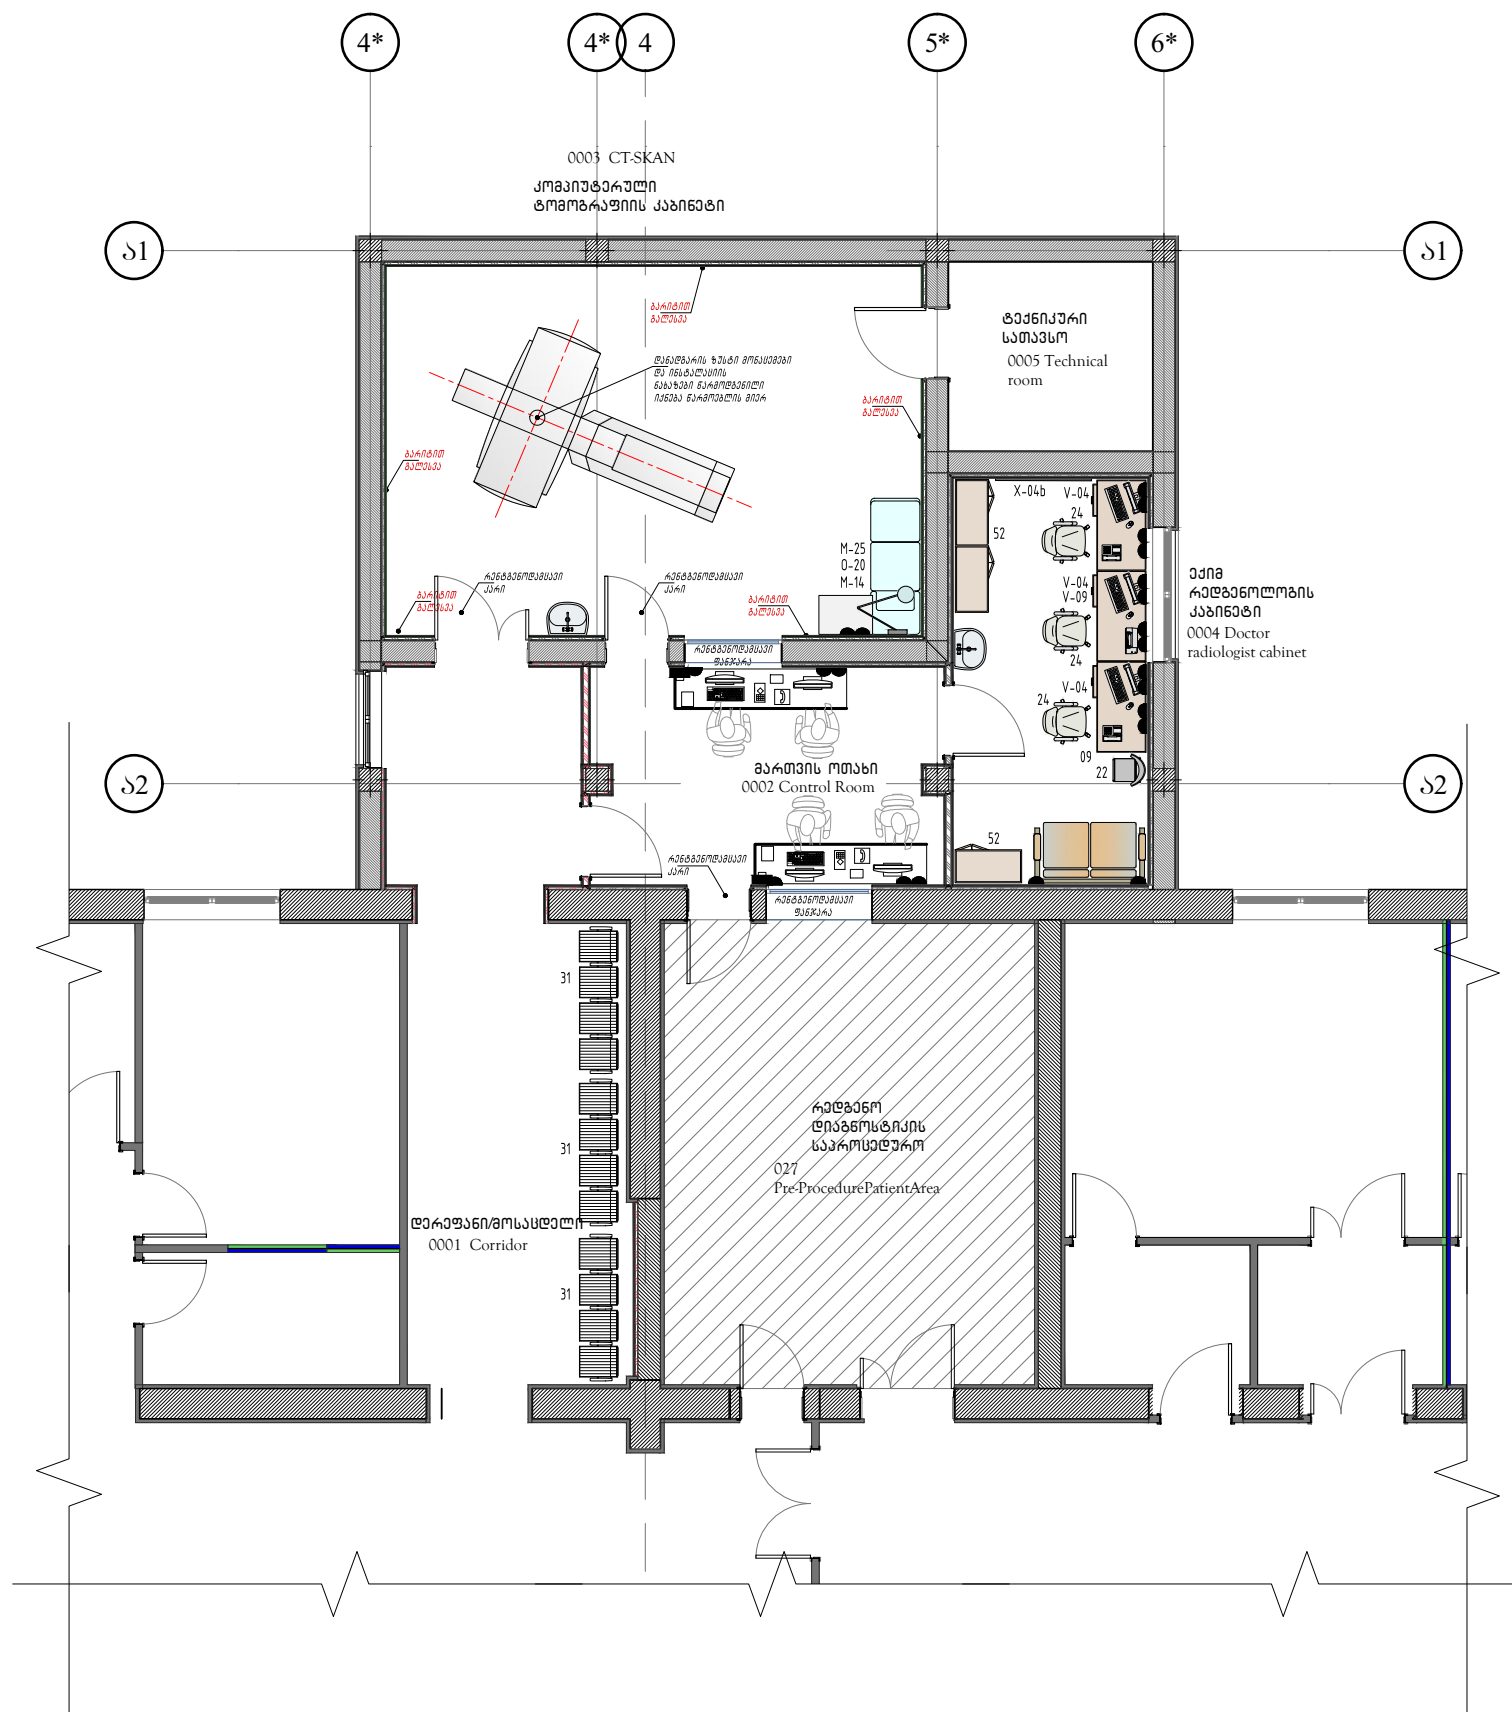







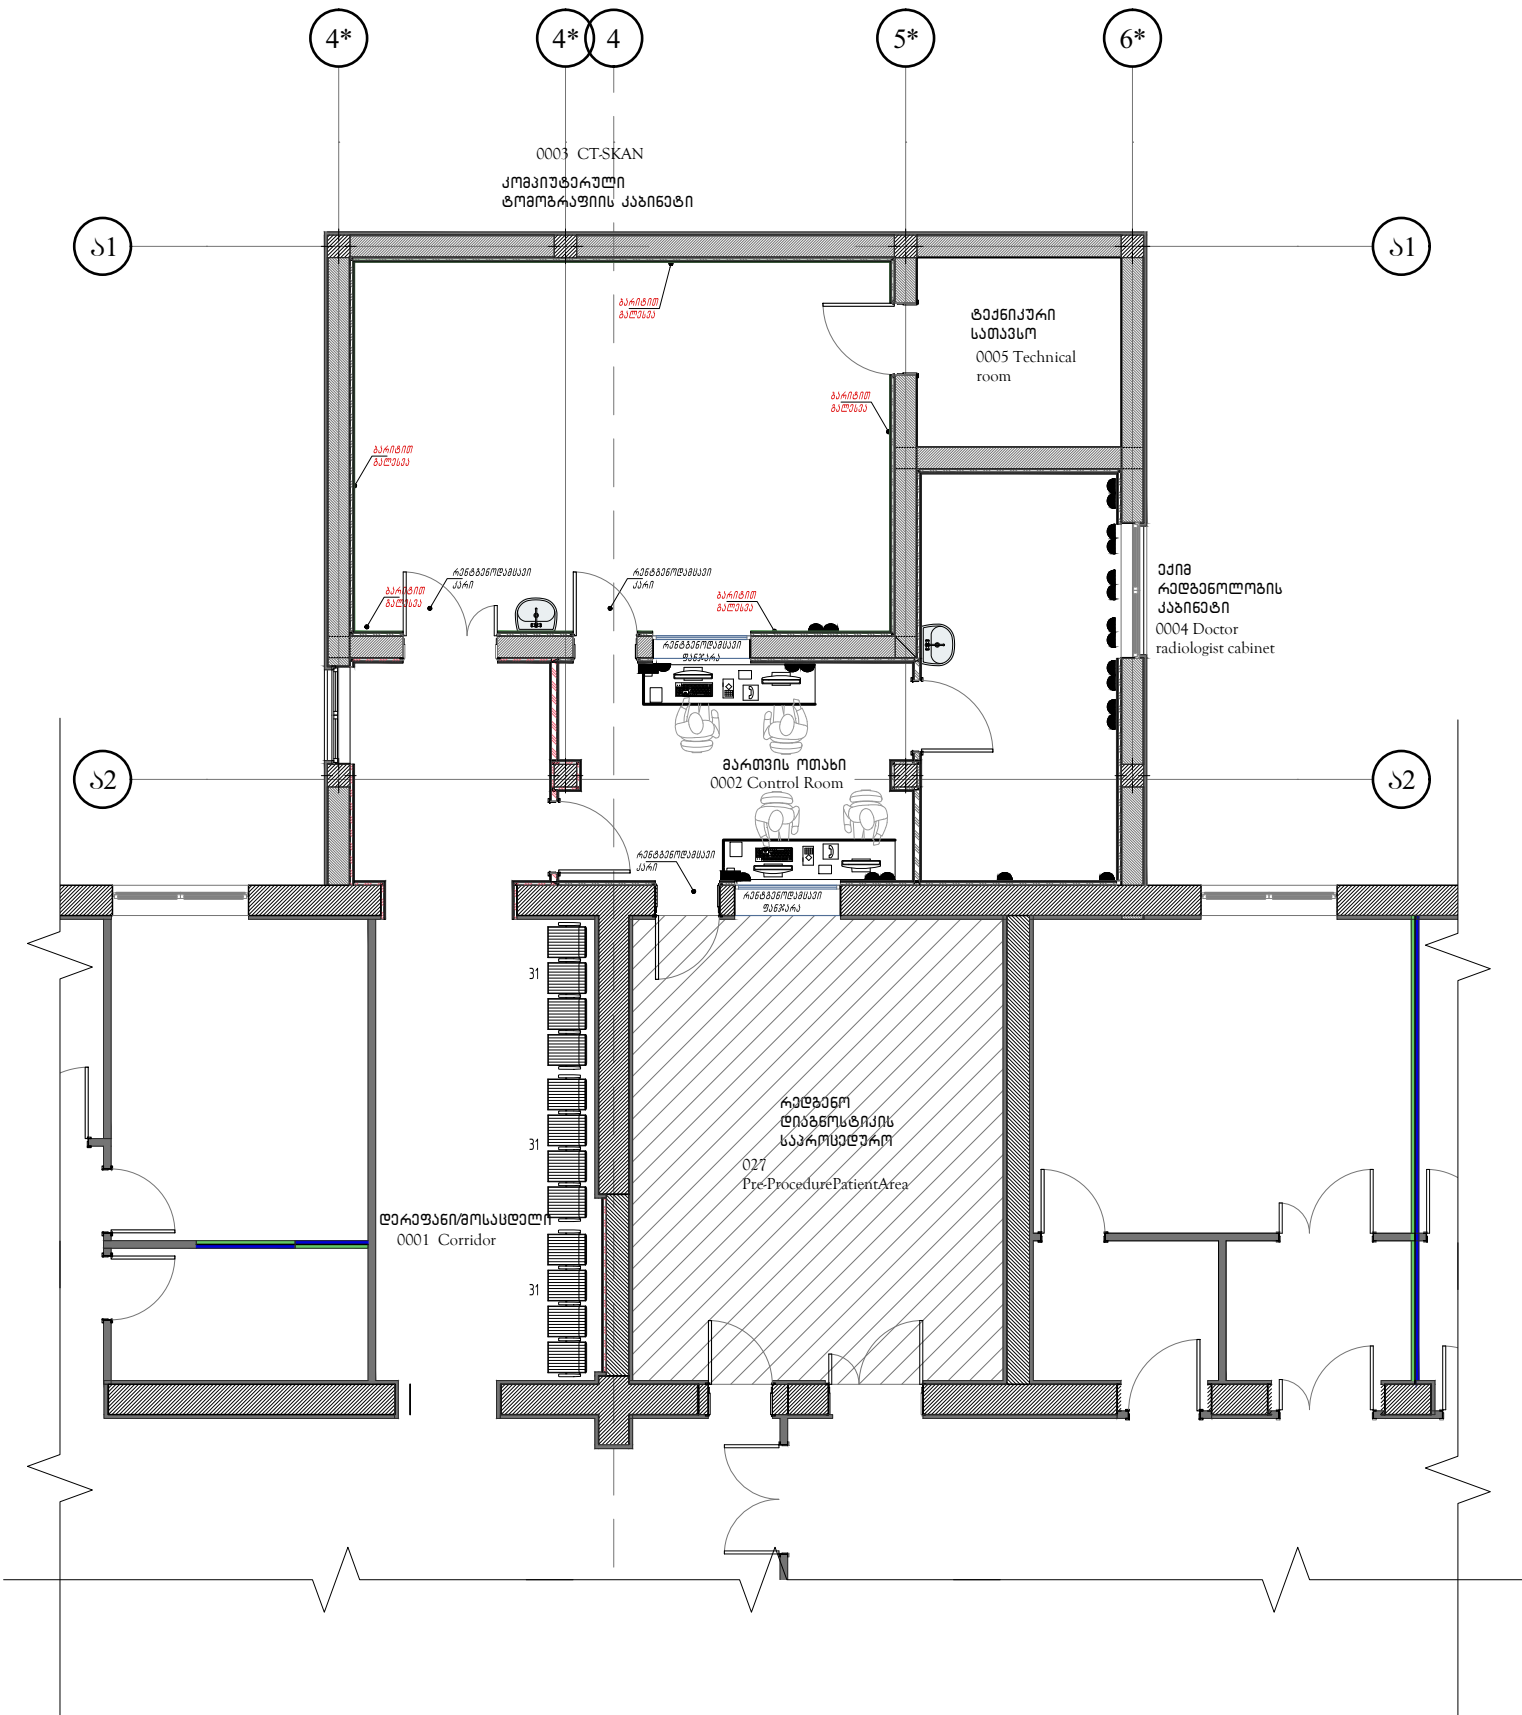







[illegible]

I სართული. კომპიუტერული ტომოგრაფიის საკროსედურის ტექნოლოგიური
მონუმენტილობისა და ავეჯის განლაგების გეგმა.”
მ 1:100

[illegible]

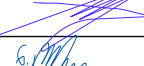I სართული. კომპიუტერული ტომოგრაფიის საპროცედუროს საშტატო
როზმების და სანტექნიკური მოწყობილობების განლაგების სქემა.
მ 1:100



ფურცლის სახელი PAPER SIZE	დაკვეთის № CONTRACT №	პროექტის № PROJECT №	ფაილის სახელი FILE NAME
A3
პროექტის აღნიშვნები LEGEND			
	ორ-კომპიუტერული საშტატო როზმა		
	საოპერაციო ელ. ფარი /3 კვ/		
	გამგზავნი ელ. მოწყობილობა		
	განმარტების მონიტორინგის კედლის პანელი		
	შეკრულობის კაბინის მონიტორინგის კედლის პანელი		
	შპს-ის მოწყობილობა და შპს-ის საკაბელო		
	შპს-ის მოწყობილობა		
	ხელსაწილი		
	უნიტარული		
	ტრაპი		
შენიშვნები NOTES			
NOTES: 1. Medical equipment lists were taken produced by according to the architectural technology project concept. For this reason, it should be accepted as a recommendation. 2. Considering the new architectural technology design, the EO lists need to be checked by a qualified medical consultant and the necessary updates must be made. 3. საპროცედურო ტომოგრაფიის და კონტროლის კაბინის განლაგება და კაბინის მოწყობილობის განლაგება, რომელიც მოიცავს ინჟინერის მონიტორინგის კაბინის მოწყობილობის განლაგებას. 4. საპროცედურო ტომოგრაფიის მოწყობილობის განლაგების კაბინის მოწყობილობის განლაგება, რომელიც მოიცავს ინჟინერის მონიტორინგის კაბინის მოწყობილობის განლაგებას.			
სიტუაციური სქემა KEY PLAN			
დამკვეთი PRINCIPAL		შპს "ალტის ბილი" ს.პ.: 405108477	
პროექტი PROJECT		სამედიცინო ცენტრი	
მისამართი ADDRESS		ქ. თბილისი, მ. ჭავჭავაძის რაიონი, მ. ჭავჭავაძის ქ. №30 საქართველოს ქ. თბილისი, მ. ჭავჭავაძის რაიონი, მ. ჭავჭავაძის ქ. №30	
თანამდებობა Position	სახელი, გვარი Name, Surname	ხელმოწერა Signature	
დირექტორი	0. ბარბაქაძე		
დირექტორი	6. ალექსანდრე		
პრ.მთ.არქიტექტორი	6. ალექსანდრე		
პრ.მთ.ინჟინერი	0. ჯორჯაძე		
პრ.მთ.ინჟინერი	3. ჯორჯაძე		
შეამოწმა	0. ბარბაქაძე		
<div><div>APEX</div><div>Studio 1</div></div>			
შპს. "აპექს სტუდიო 1" საპროექტო ტერიტორია 0194, ქ. თბილისი, მ. ჭავჭავაძის რაიონი, მ. ჭავჭავაძის ქ. №1 ტელ.: (+995 97) 77 55 70 E-mail: apexstudio.ge@gmail.com			
ტექნოლოგიური ნაწილი TECHNOLOGICAL PART			
მასშ. SCALE	თარიღი DATE OF ISSUE	15.09.2020	
ნახაზი DRWG.	კორექტირება REVISIONS		
	№	კორექტ.	თარიღი
	1		
	2		
სტადია STAGE	ინდექსი INDEX	ფურც. PAGES	
	მუშა პროექტი Working Draft	ტექ-3	4

ს ჰ ე ლ ი ფ ი ჯ ა ლ ი ა

№	დასახელება გაბარიტები მმ	ტექნიკური მახასიათებლები: ე-ელექტროობა ვ-ვანტილასია კ-კანალიზაცია ს.წ.-სივი წყალი სხ.წ.-სხელიწყალი დ-დამინება	რაოდენობა
1	2	3	4
ავიჯი			
09	საწერი მაგიდა ერთი ტუმბოთი, 1200X650X750 ლამინირებული ზედპირით		3
22	ნახევრად რბილი სკამი 400X400X800		1
24	მოძრავი სამუშაო სავარძელი 660X635X850		3
26	რბილი სავარძელი 1475X800X800		1
31	სკამების კომპლექტი მოსაწყდლებისათვის 1800X510X800 (4 ადგილზე)		3
52	ექიმის კარადა 900X436X1800		3
ტექნოლოგიური ინვენტარი			
M-14	სამედისინო, საინსტრუმენტო 3 ღონიანი მოძრავი მაგიდა 670X470X830		1
M-25	სამედისინო გასასინჯი ტახტი 1850X600X500		1
O-20	კედლის სანათი	ე:220ვ;1ფ.0.17კვტ.	1
V-04	კომპიუტერის კომპლექტი	ე:220ვ;1ფ.0.5კვტ.	3
V-09	პრინტერი	ე:220ვ;1ფ.0.3კვტ.	1
X-02	კომპიუტერული ტომოგრაფი	ე: 380ვ; 3ფ. 150.0/25.0 კვა. დ	1
X-04b	ნეზდოსკოპი 1270X502X25	ე:220ვ; 1ფ. 0.78კვტ.	1
ხელსაპანი		ს.წყ: d=15 სხ.წყ.: d=15 კ: d=50	2
Telephone			2

ფურცლის ზოგი PAPER SIZE	დამკვეთის № CONTRACT №	პროექტის № PROJECT №	ფაილის სახელი FILE NAME
A-3
პირიგზების აღწერები		LEGEND	
<div><div><p>ორ-პლანური საგებნებლო რუკები</p></div><div><p>საკონსტრუქციო ელ. ფარი /3 კვ./</p></div><div><p>გარეგანი ელ. მოწყობილობა</p></div><div><p>მანძილის მითითებული ქედის პლან</p></div><div><p>შენიშვნული პარის მითითებული ქედის პლან</p></div><div><p>შპს-ის მოწყობილობა და შპს-ის სავალი</p></div><div><p>შპს-ის მოწყობილობა</p></div><div><p>ბელსაინი</p></div><div><p>უნეტაინი</p></div><div><p>ტრაინი</p></div></div>			
შენიშვნები		NOTES	
<p>NOTES:</p> <p>1. Medical equipment lists were left produced by according to the architectural technology project concept. For this reason it should be accepted as a recommendation.</p> <p>2. Considering the new architectural technology design, the EQ lists need to be checked by a qualified medical consultant and the necessary updates must be made:</p> <p>3. სამედიცინო ტექნიკის და აგრეთვე სპეციალიზირებული კომპანია-მწარმოებელი კომპანია უნდა შეამოწმოს მათთვის მიღებული დოკუმენტაცია და განახლებული იქნას. ამის შესახებ ინფორმაციის მიწოდება უნდა მოხდეს პროექტის განხორციელების პროცესში.</p>			
სიტუაციური სკეტი KEY PLAN			
დამკვეთი PRINCIPAL		შპს "ალეანა მედი" ს.ჯ.: 405108477	
პროექტი PROJECT		სამედიცინო ცენტრი	
მისამართი ADDRESS		ქ. ქარაღი ქ. ფანსკარბელოს №30 საკადასტრო კოდი: 68.10.45.028	
თანამდებობა Position	სახელი, გვარი Name, Surname	ხელმოწერა Signature	
დირექტორი	0. ბატრაბერიძე		
დირექტორი	6. ალექსიადი		
პრ.მთ.არქიტექტორი	6. ალექსიადი		
პრ.მთ.ტექნოლოგი	0. წყნარაძე		
პრ.ტექნოლოგი	3. წყნარაძე		
შეამოწმა	0. ბატრაბერიძე		
<div></div>			
შპს "აპექს სტუდო 1"			
საკაპიტალიზაციო, თბილისი 0194, ქვე ბინის მისამართი №1			
ტელ.: (+995 97) 77 55 70			
E-mail: apexstudio.ge@gmail.com			
ტექნოლოგიური ნაწილი TECHNOLOGICAL PART			
მასშ. SCALE	თარიღი DATE OF ISSUE	15.09.2020	
ნახატი DRWG.	კორექტირება REVISIONS		
	№	კორექტირება REV.	თარიღი DATE
	1		
	2		
3			
სტადია STAGE	ინდექსი INDEX	ფურც. PAGES	
შეშვ. პროექტი Working Draft	ბჭ-4	4	