

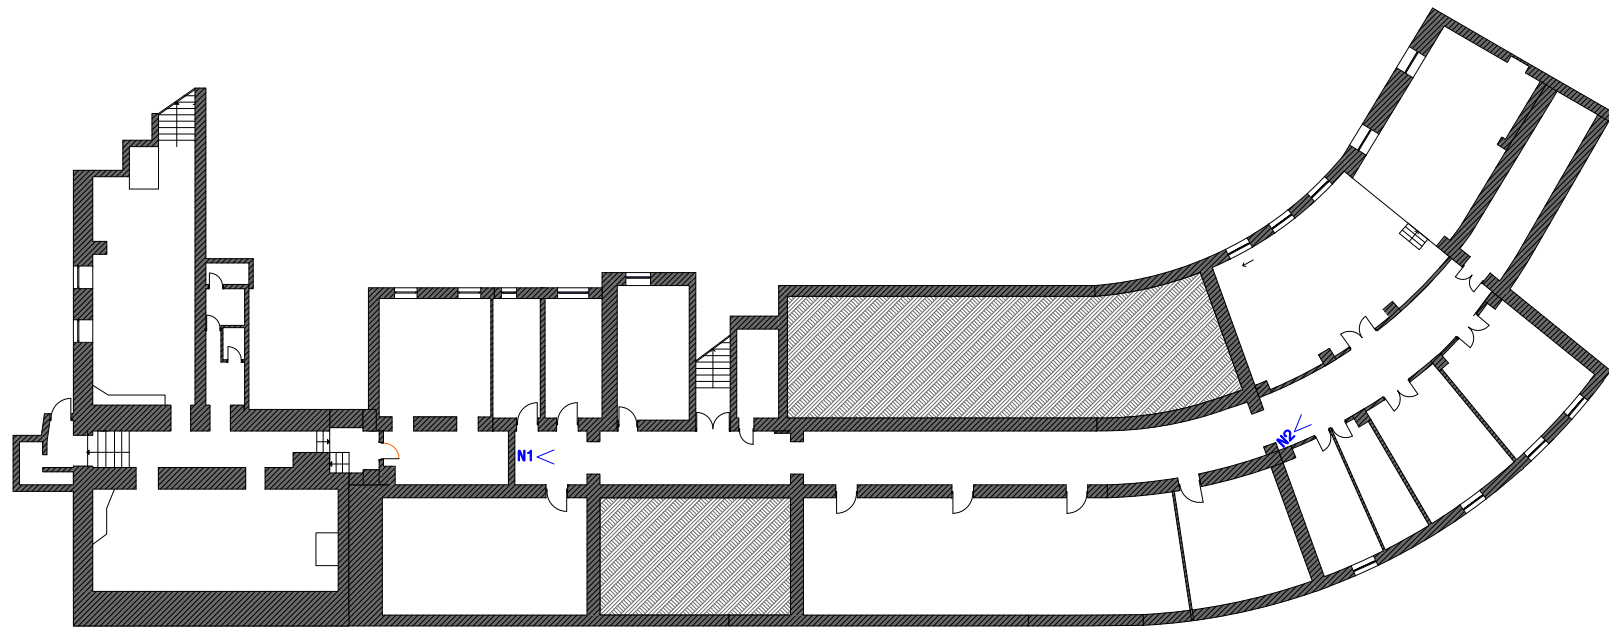



აღ.ყაზბეგის გამზ.N2/ბაგსახურდია გამზ.N34-ის
სარდაფში კამერების განთავსების სქემა

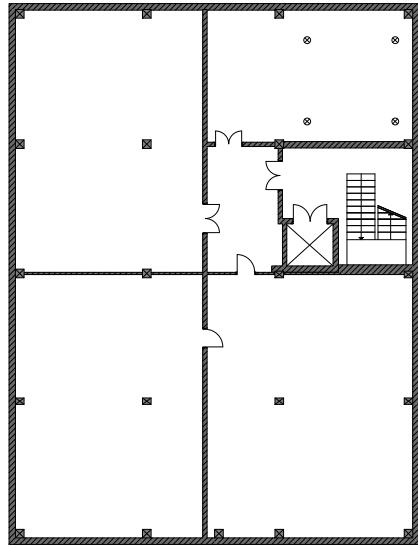


აღ.ყაზბეგის გამზ. N2/ბაქსაბურღია გამზ. N34-ის
პირველ სართულზე კამერების განთავსების სქემა

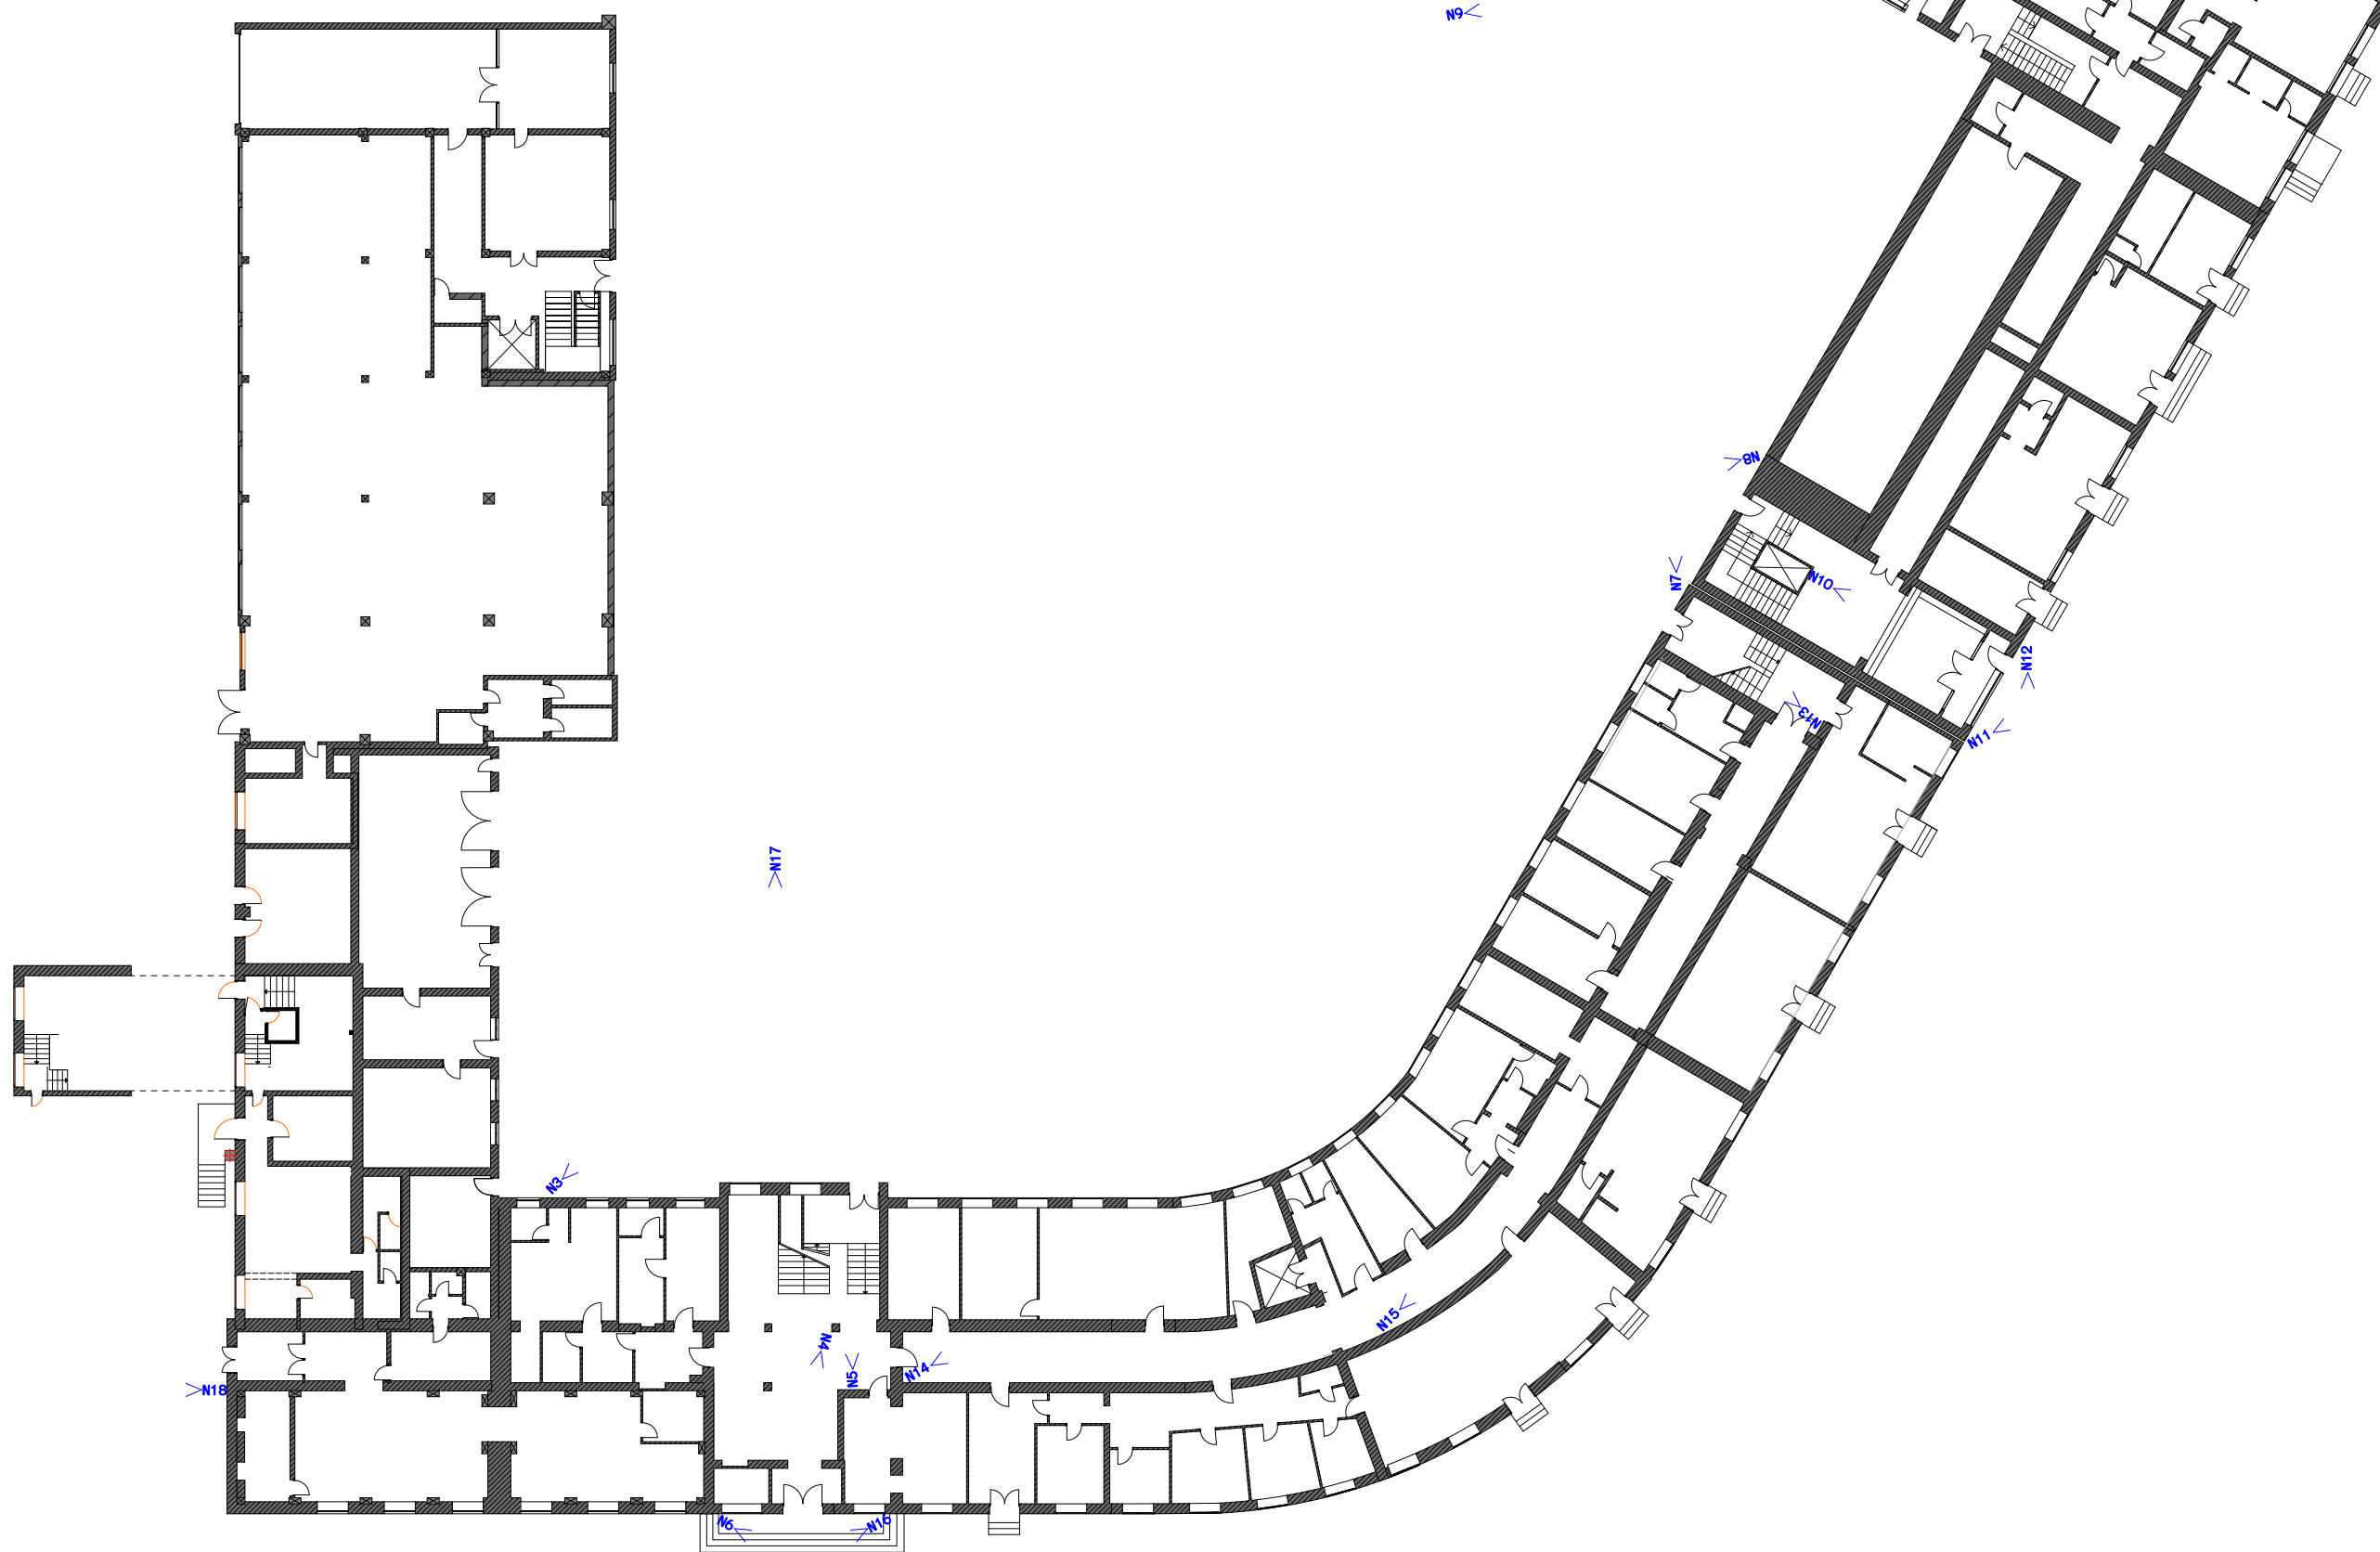

ატ.ყაზბეგის გამზ. N2/ბაქსაქურდია გამზ. N34-ის
ვეორე სართულზე კამერების განთავსების სქემა

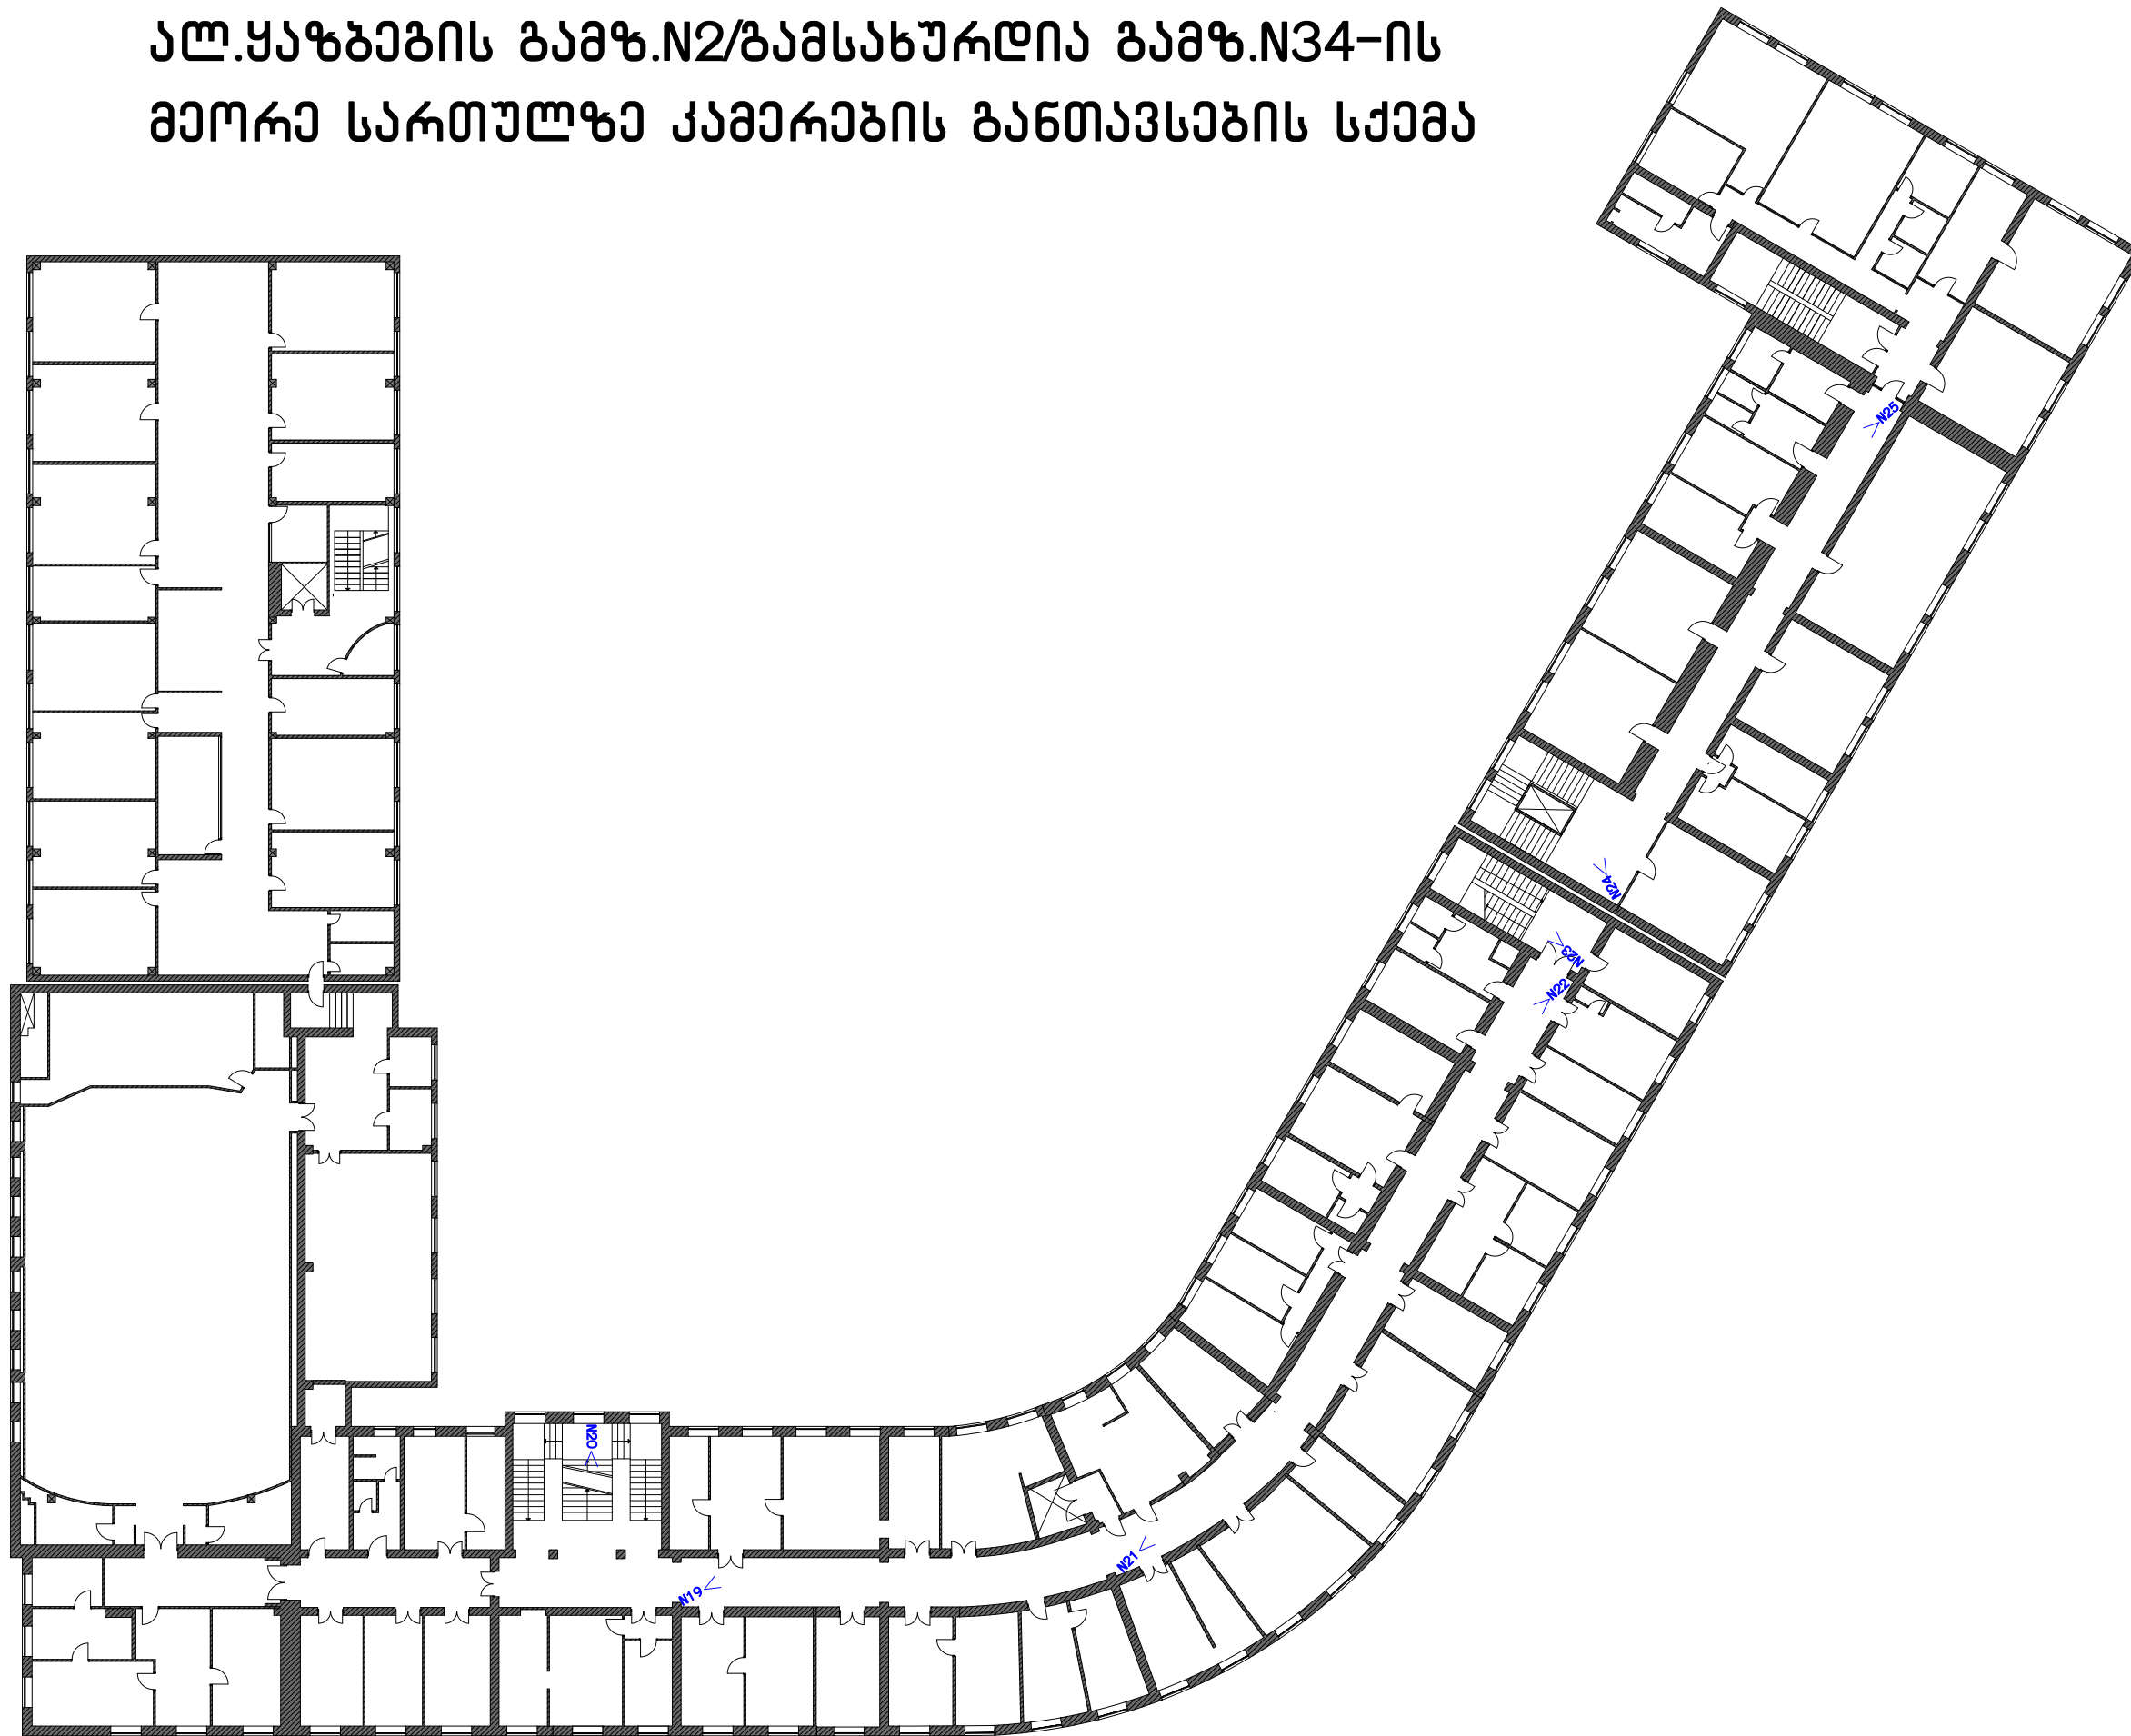

აღ.ყაზბეგის გამზ.N2/ბაგსახურდია გამზ.N34-ის
მესამე სართულზე კამერების განთავსების სქემა

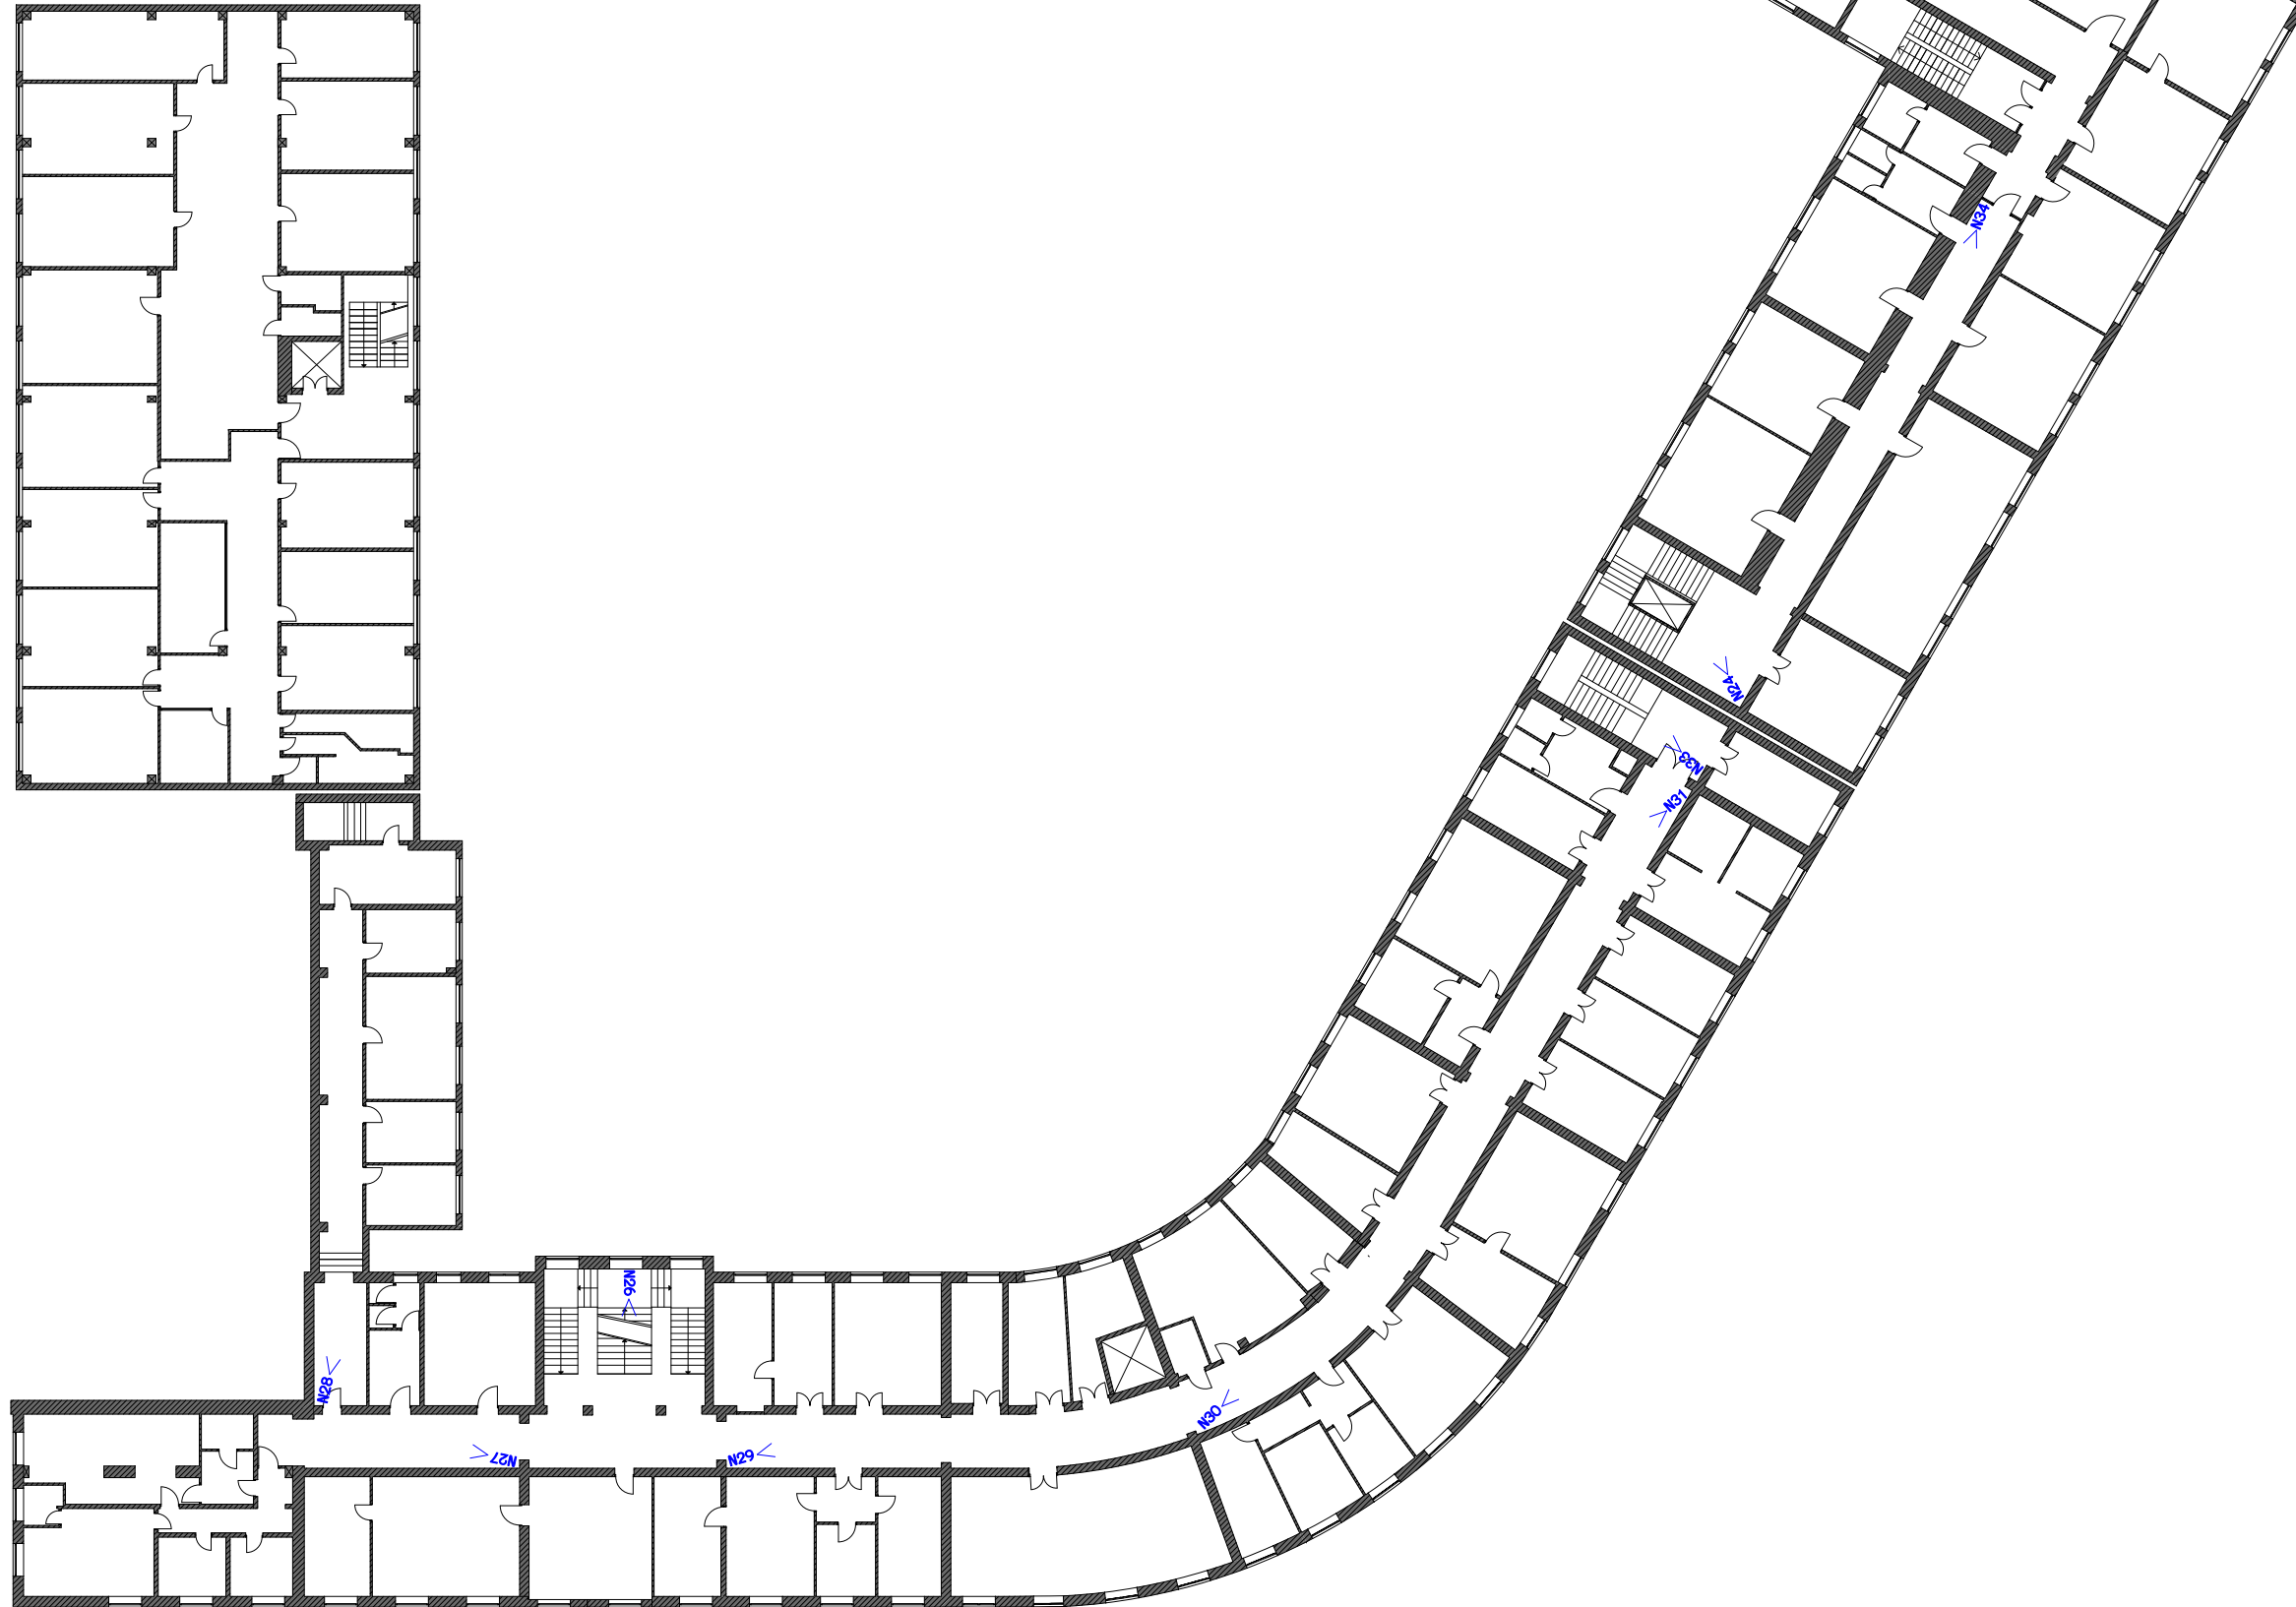

აღ.ყაზბეგის გამზ.N2/ბაქსაბურდია გამზ.N34-ის
მეორე სართულზე კამერების განთავსების სქემა

