



**შპს "ჯორჯიან უოთერ ანდ ფაუერსი"**  
ტექნიკური შესარჩინის და პროექტირების დაპარტამენტი  
საპროექტო სამსახური

**გ ა რ დ ა ბ ნ ი ს   გ ა მ ნ ე ნ დ ი   ნ ა გ ე ბ ო ბ ა .**  
**ოფისის ტერიტორიის კეთილმოწყობა.**

თბილისი 2019

**ნ ა ხ ა ზ ე ბ ი ს ჩ ა მ ო ნ ა თ ვ ა ლ ი**

№რ/მ	ნახაზის დასახელება	ფურცელი №
<b>ს ა მ შ ე ნ ე ბ ლ ო ნ ა წ ო ლ ო</b>		
1.	ნახაზების ჩამონათვალი.	ას-1
2.	ტერიტორიის დაკვალების გეგმა.	ას-2
3.	ტერიტორიაზე საპროექტო ნერგების, არსებული და საპროექტო განათების ბოკების განლაგების გეგმა.	ას-3
4.	მოგადასტების და ასფალტის დაბების გეგმა.	ას-4

ფორმატი	სტადია	პარანტი
<b>A3</b>	<b>მ.პ.</b>	<b>1</b>

პირობითი აღნიშვნები:

შენიშვნები:

დაკვეთი

**შალვა ბაგუშაძე**

დაკვეთა



**შ.პ.ს. "ჯორჯიან უოთერ ენდ ლაუნჯი"**  
 თბილისი, კოსტავას I შესახვევი, №33  
 გაენიერი შესარჩიონი და არქიტექტურის  
 დაარსებები-საპროექტო სამსახური

საპროექტის უფროსი	ა. რიხვაძე	
პროექტის ხელმძღვანელი	ი. ზარიძე	
შეასრულა	ი. ზარიძე	

პროექტი

ბარდაგნის გამწვანდი ნაგებობა.  
 ოფისის ტერიტორიის  
 კეთილმოწყობის გეგმა

თარიღი

ივლისი  
**2019**


ნახაზი


ნახაზების ჩამონათვალი

მასშტაბი	ფურცელი №	ფურცლები
მ - 1:500	ას - 1	<b>4</b>

# ბარდაბნის გამწმენდი ნაგებობა. ოფისის ტერიტორიის კეთილმოწყობის გეგმა.


## ტერიტორიის დაკვალვის გეგმა. მ - 1:500

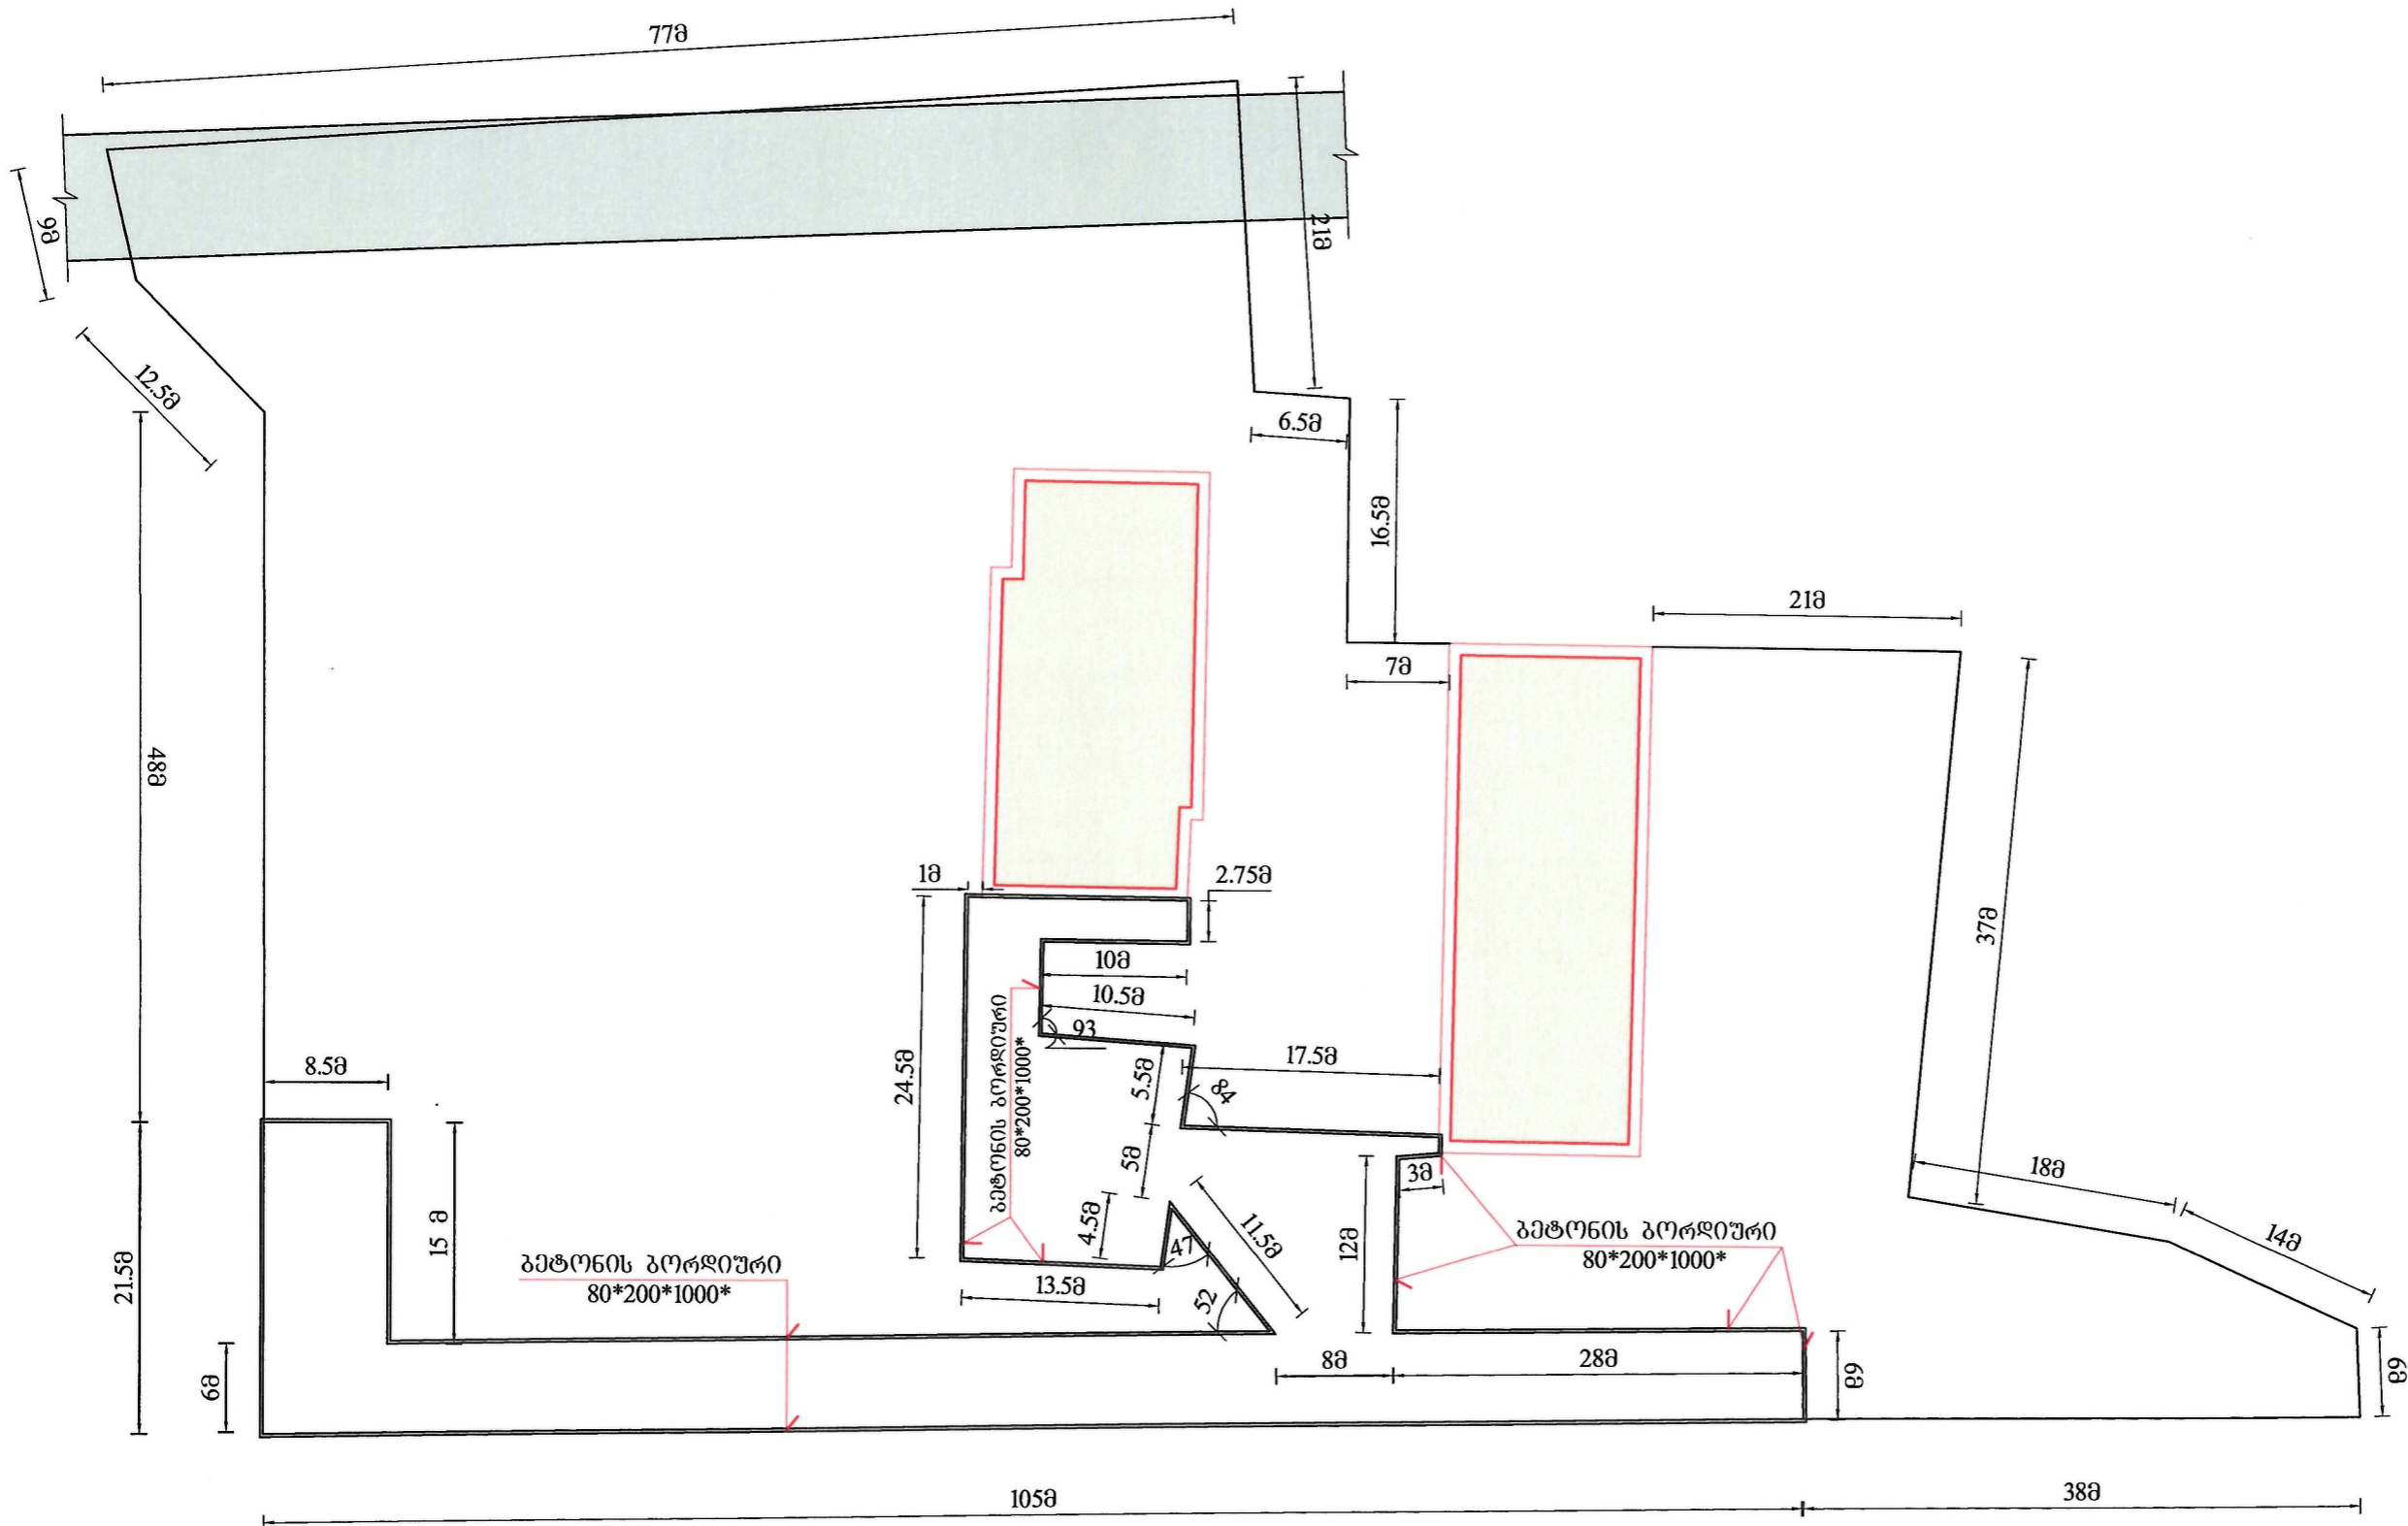

ფორმატი	სტადია	ვარიანტი
A3	მ.პ.	1
პროექტი ავტორი:		
შენიშვნები:		
დაკვეთის		
შალვა ტაბუცაძე		
დაკვეთის		
შემსრულებელი		
 <p>შ.პ.ს. "ჯორჯიან უოთერ ენდ ჯუაერი" თბილისი, კოსტავას I შესახვევი, №33 განყოფილი უსაპირბინო და არაპირბინო დაარსებების-სარეაბილიტაციო სამსახური</p>		
საპროექტოს უფროსი	ა. რიხვაძე	
პროექტის ხელმძღვანელი	ი. ზარიძე	
შეასრულა	ი. ზარიძე	
პროექტი		
ბარდაბნის გამწმენდი ნაგებობა. ოფისის ტერიტორიის კეთილმოწყობის გეგმა		
თარიღი	ივლისი 2019	
ნახაზი		
ტერიტორიის დაკვალვის გეგმა		
მასშტაბი	ფურცელი №	ფურცლები
მ - 1:500	ას - 2	4

# გარდაბნის გამწვანდი ნაგებობა. ოფისის ტერიტორიის კეთილმოწყობის გეგმა.

ტერიტორიაზე საპროექტო ნერგების, არსებული და საპროექტო  
განათების ბოქების განლაგების გეგმა.  
მ - 1:500

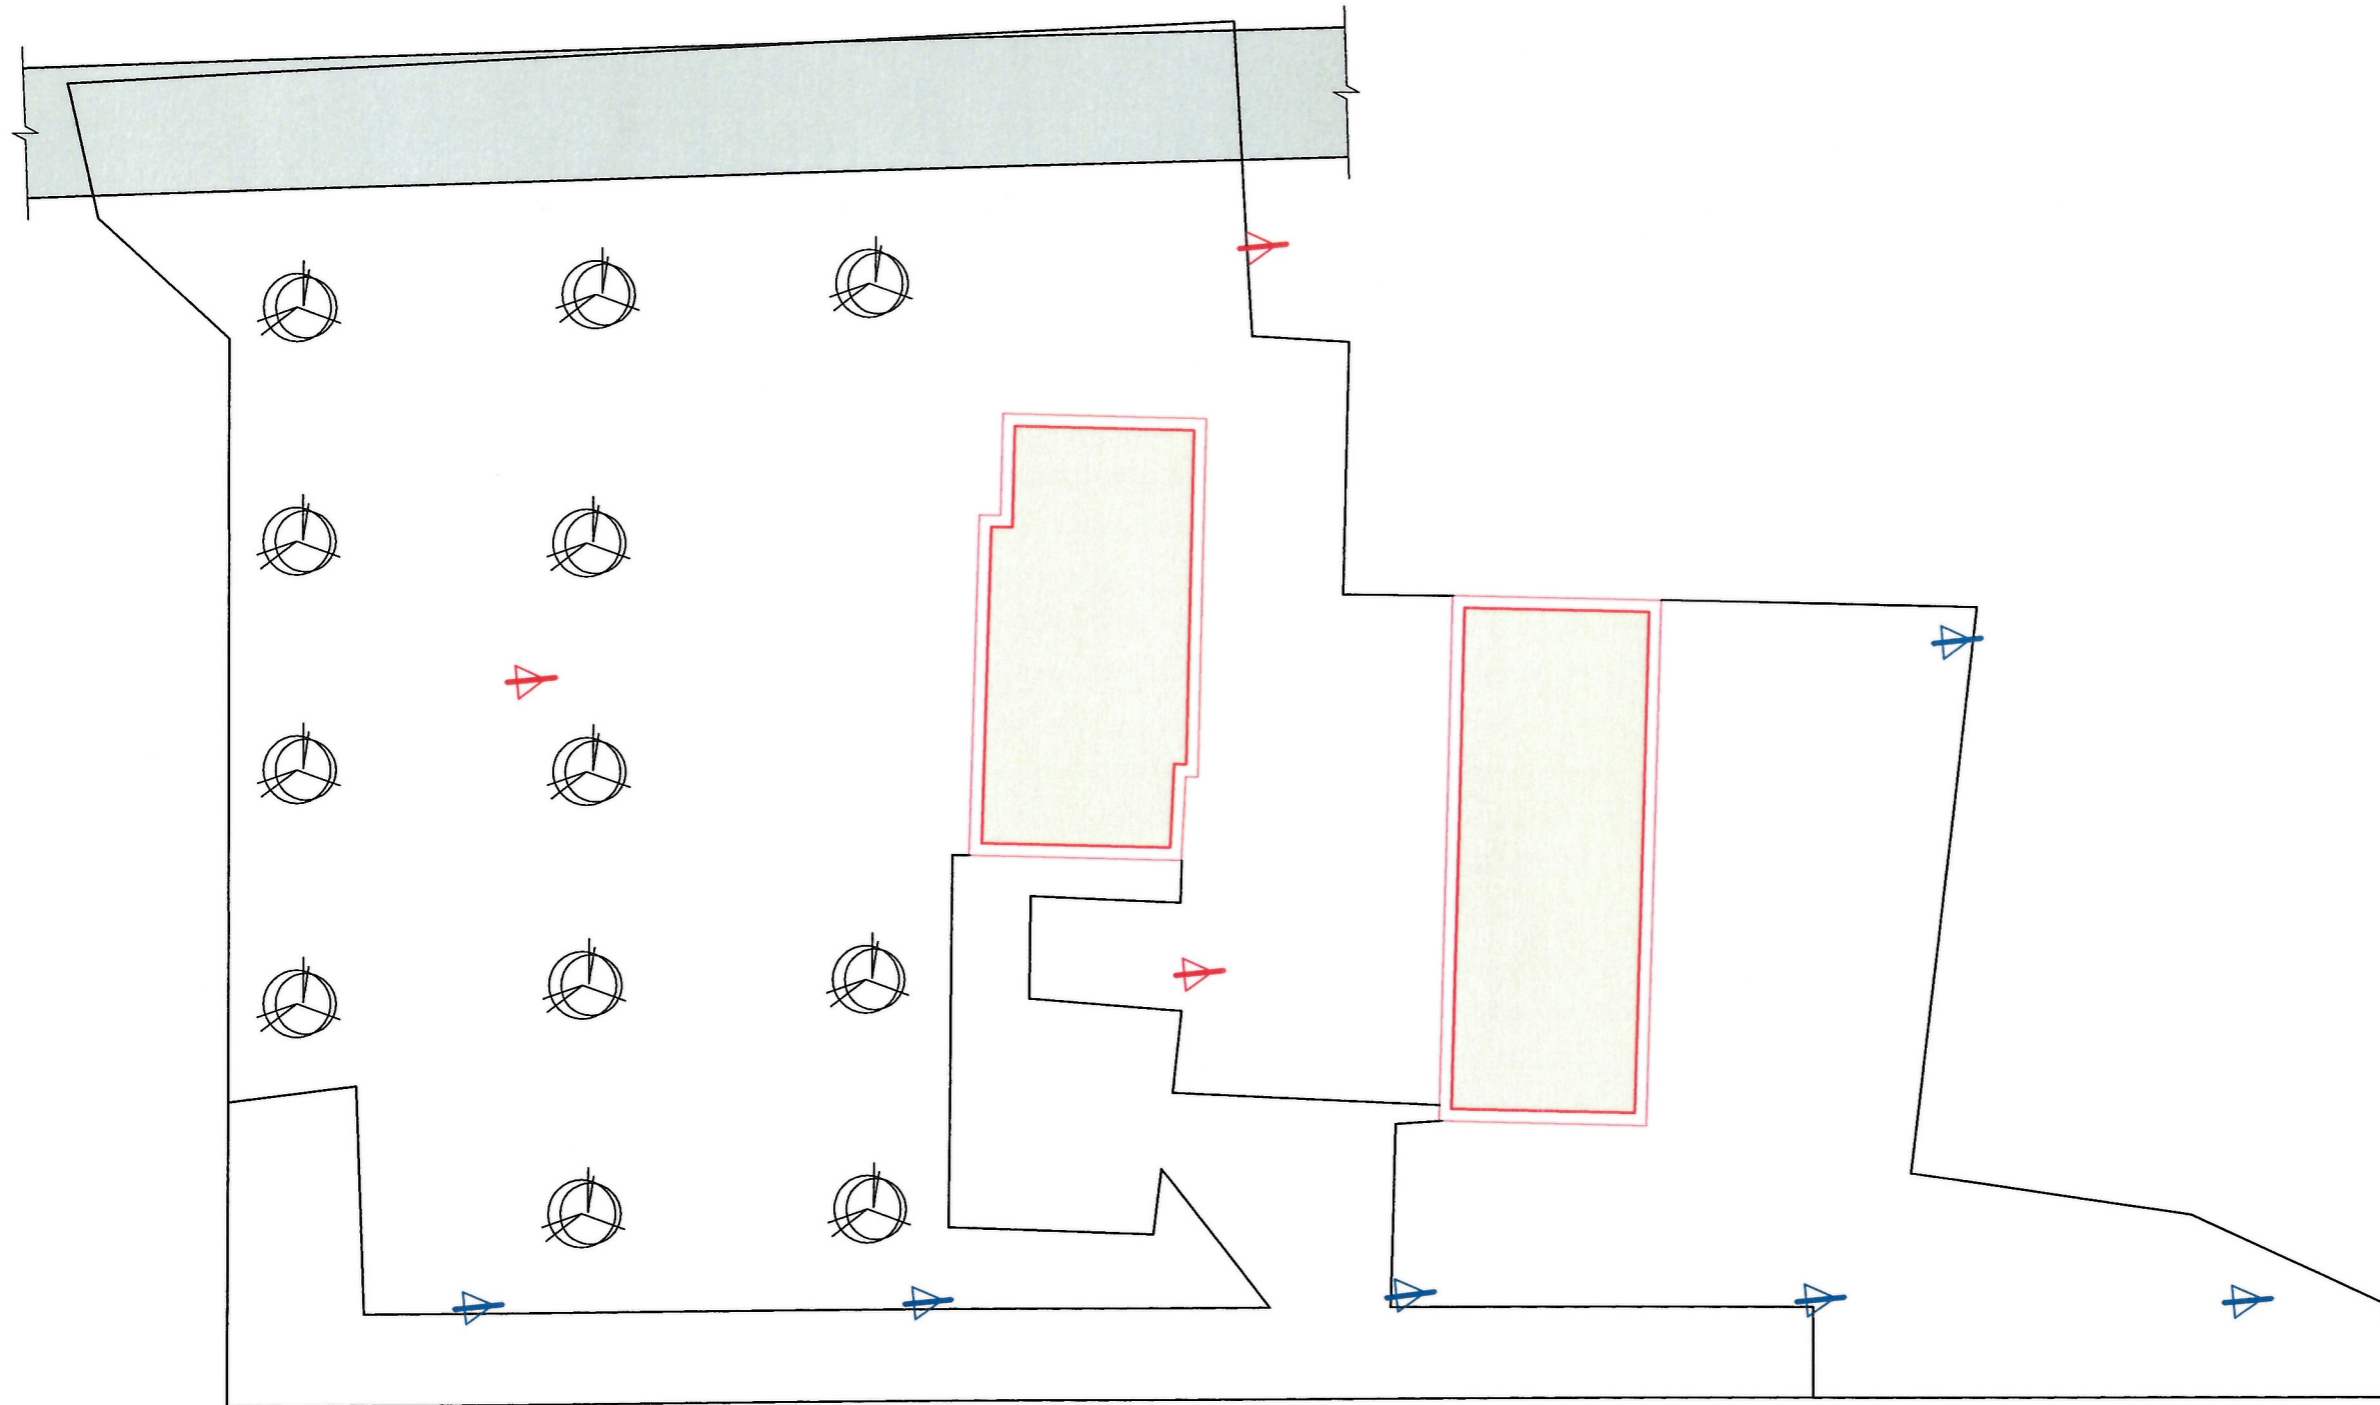

ფორმატი	სტადია	მარიანტი
A3	მ.პ.	1

პირობითი აღნიშვნები:

- არსებული განათების ბოქი
- საპროექტო განათების ბოქი

შენიშვნები:

დაამუშავა: **შალვა ჭაგუცაძე**



შ.პ.ს. "ჯორჯიან უოთერ ენდ ფაუნდრის"  
თბილისი, კოსტავას I შესახვევი, №33  
გეგმვის, პროექტის და არქიტექტურის  
დამატარებელი-საპროექტო სამსახური

საპროექტოს უფროსი	ა. როსტომიძე
პროექტის ხელმძღვანელი	ი. ზარიძე
შეასრულა	ი. ზარიძე

პროექტი

გარდაბნის გამწვანდი ნაგებობა.  
ოფისის ტერიტორიის  
კეთილმოწყობის გეგმა

თარიღი: ივლისი 2019


ნახაზი


ტერიტორიაზე საპროექტო  
ნერგების, არსებული და საპროექტო  
განათების ბოქების განლაგების  
გეგმა.

მასშტაბი	ფურცელი №	ფურცლები
მ - 1:500	ას - 3	4

# გარდაბნის გამწვანდი ნაგებობა. ოფისის ტერიტორიის კეთილმოწყობის გეგმა.

მოგალასტების და ასფალტის დაგების გეგმა.  
შ - 1:500

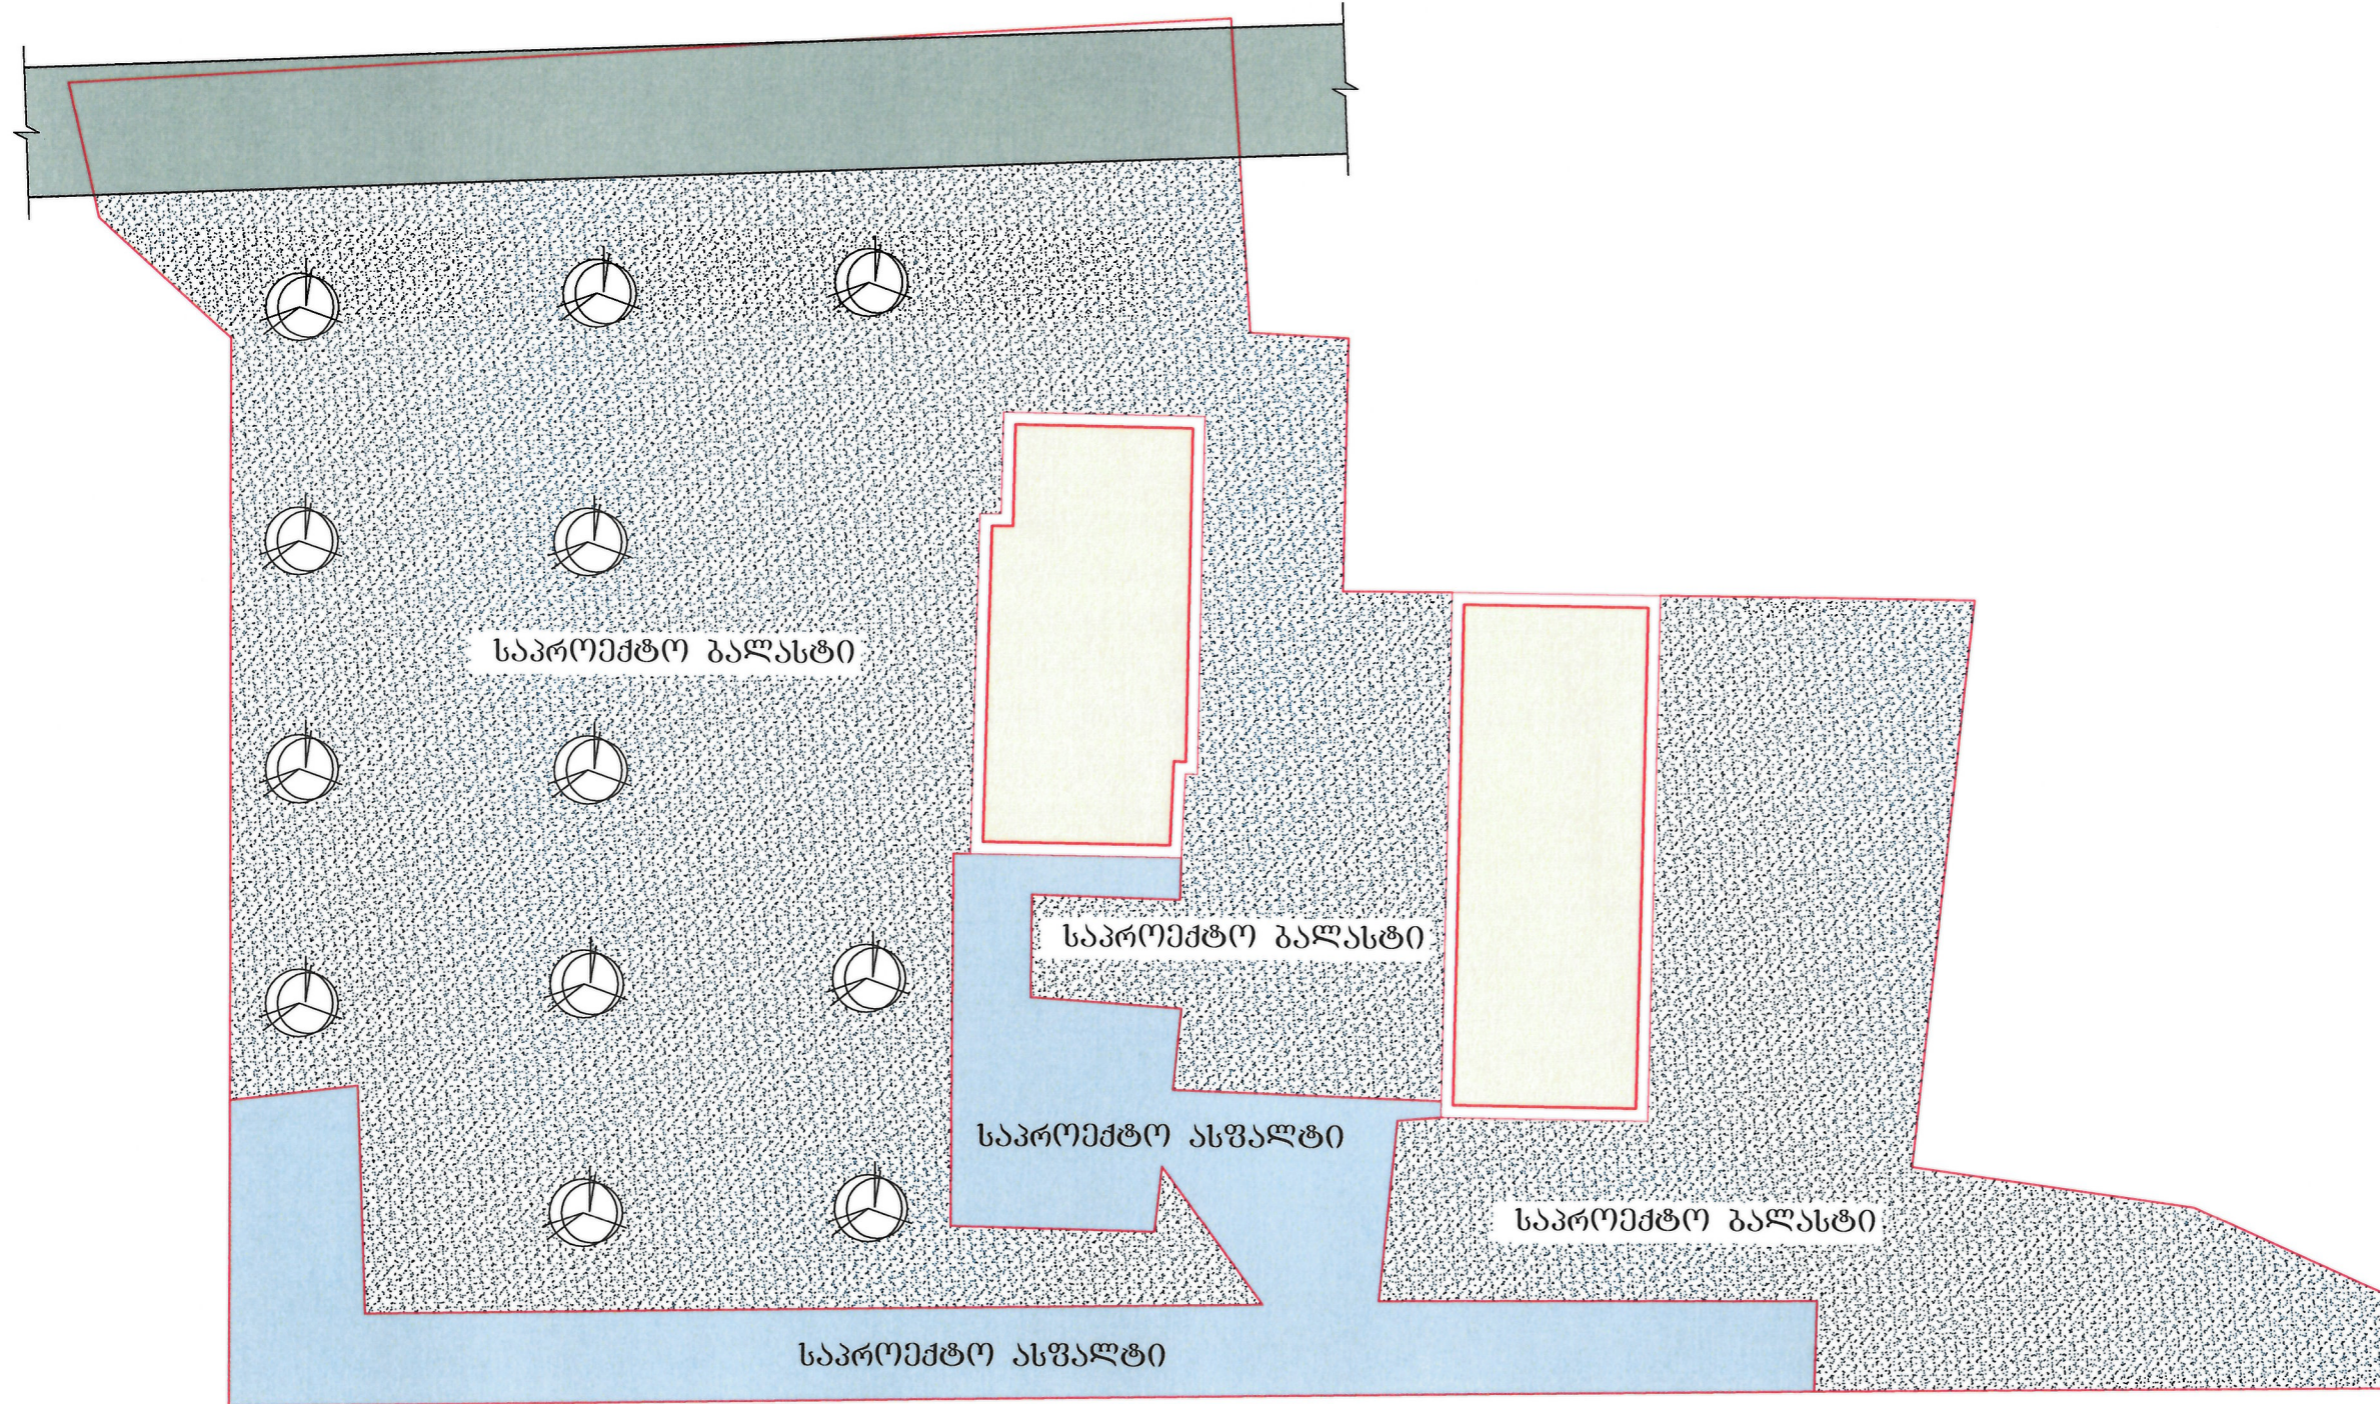

ფორმატი	სტაფია	ვარიანტი
A3	შ.პ.	1
პირობითი აღწერა:		
შენიშვნები:		
დაკვეთი	შალვა ტაბუცაძე	
დაკვეთის		
შემსრულებელი	 <p><b>შ.პ.ს. "ჯორჯინიან უოთერ ენდ ფაუარი"</b> თბილისი, კოსტავას I შესახვევი, №33 გაენიქარი ენსაერგის და არქიტექტურის დაპარტამენტი-საარქიტექტო სამსახური</p>	
საპროექტოს უფროსი	ა. როსტაძე	
პროექტის ხელმძღვანელი	ი. ზარიძე	
შეასრულა	ი. ზარიძე	
პროექტი	<p>გარდაბნის გამწვანდი ნაგებობა. ოფისის ტერიტორიის კეთილმოწყობის გეგმა</p>	
თარიღი	ივლისი 2019	
ნახაზი		
მოგალასტების და ასფალტის დაგების გეგმა.		
მასშტაბი	ფურცელი №	ფურცლები
შ - 1:500	ას - 4	4