



ბისოსი ხედი
მ 1:20

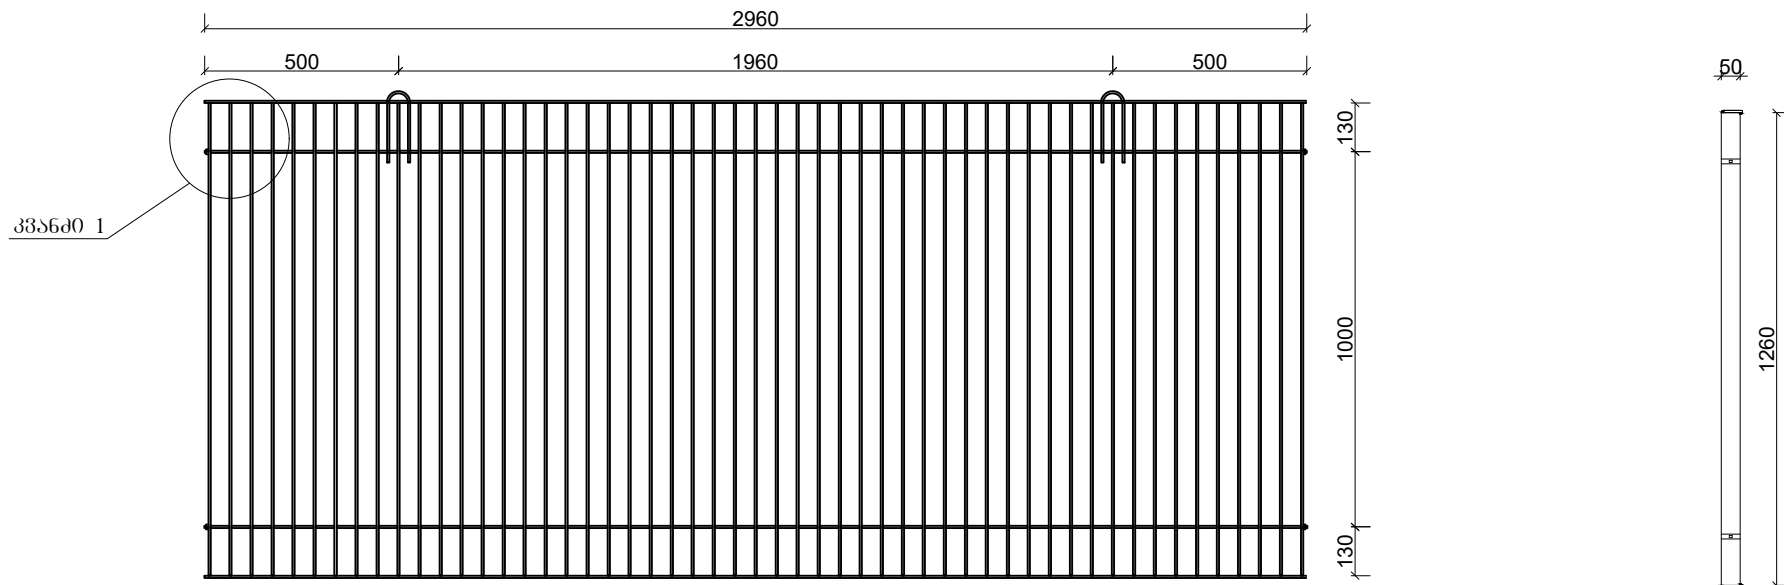

ჭრილი 1-1
მ 1:20



კვანძი 1
მ 1:10

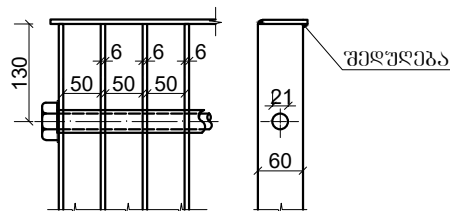1. სანერეთო მონაცემები იხილეთ № ALZ02-CV-LAY-2.4*-1 ნახაზზე
2. წინამდებარე ნახაზი იკითხება № ALZ02-CV-LAY-2.4*-1; ALZ02-CV-LAY-2.4*-2 და ALZ02-CV-LAY-2.4*-3 ნახაზებთან ერთად.
3. ზომები მმ-ში, ნიშნული მ-ში.



დამკვეთი:		შემსრულებელი:		ალაზანჰესი-2 ალაზნის არხზე			რკვ 01
							
თანამდებობა	გვარი	ხელმ	თარ.	სათავე ნაბეჭობა წყალმიმღები, ბისოსის 1 სექცია	სტაფია	ფურცლები	ფურცელი
პრ.მთ.06შ	ბ.მოსაველიძე				მ.ა	4	4
დამამუშავებელი	ბ.მოსაველიძე				მასშტაბი 1:20		
შეამოწმა	რ.ხიზარულიძე						
კომპ.პროექტი	ბ.მოსაველიძე						
				ALZ02-CV-LAY-2.4*			