


პანორამის სივრცული
მიწის დონე

გოლო დეკორატიული იბრაი
სახარო მანქანის
მისდგომიდან

სახარო მანქანის მისდგომის
ფეხსახე დონე

მიწის დონე

დაკვეთი:	შპს აპმს დეველოპმენტი	“დაბალი ინტენსიობის მრავალბინიანი საცხოვრებელი სახლი”	დაკვეთა:	2020	შპს აპმს დეველოპმენტი
დირექტორი:	ვლადიმერ რობაქიძე	ფ. დასახელება	მ-ბი	სტადია	ფ. № რაკლ
პრ.ავტორი:	მერაბ ბამერელიძე	მრილი 1-1	მ. 1:200	პს	A-25 25
			2020 წ.		A3

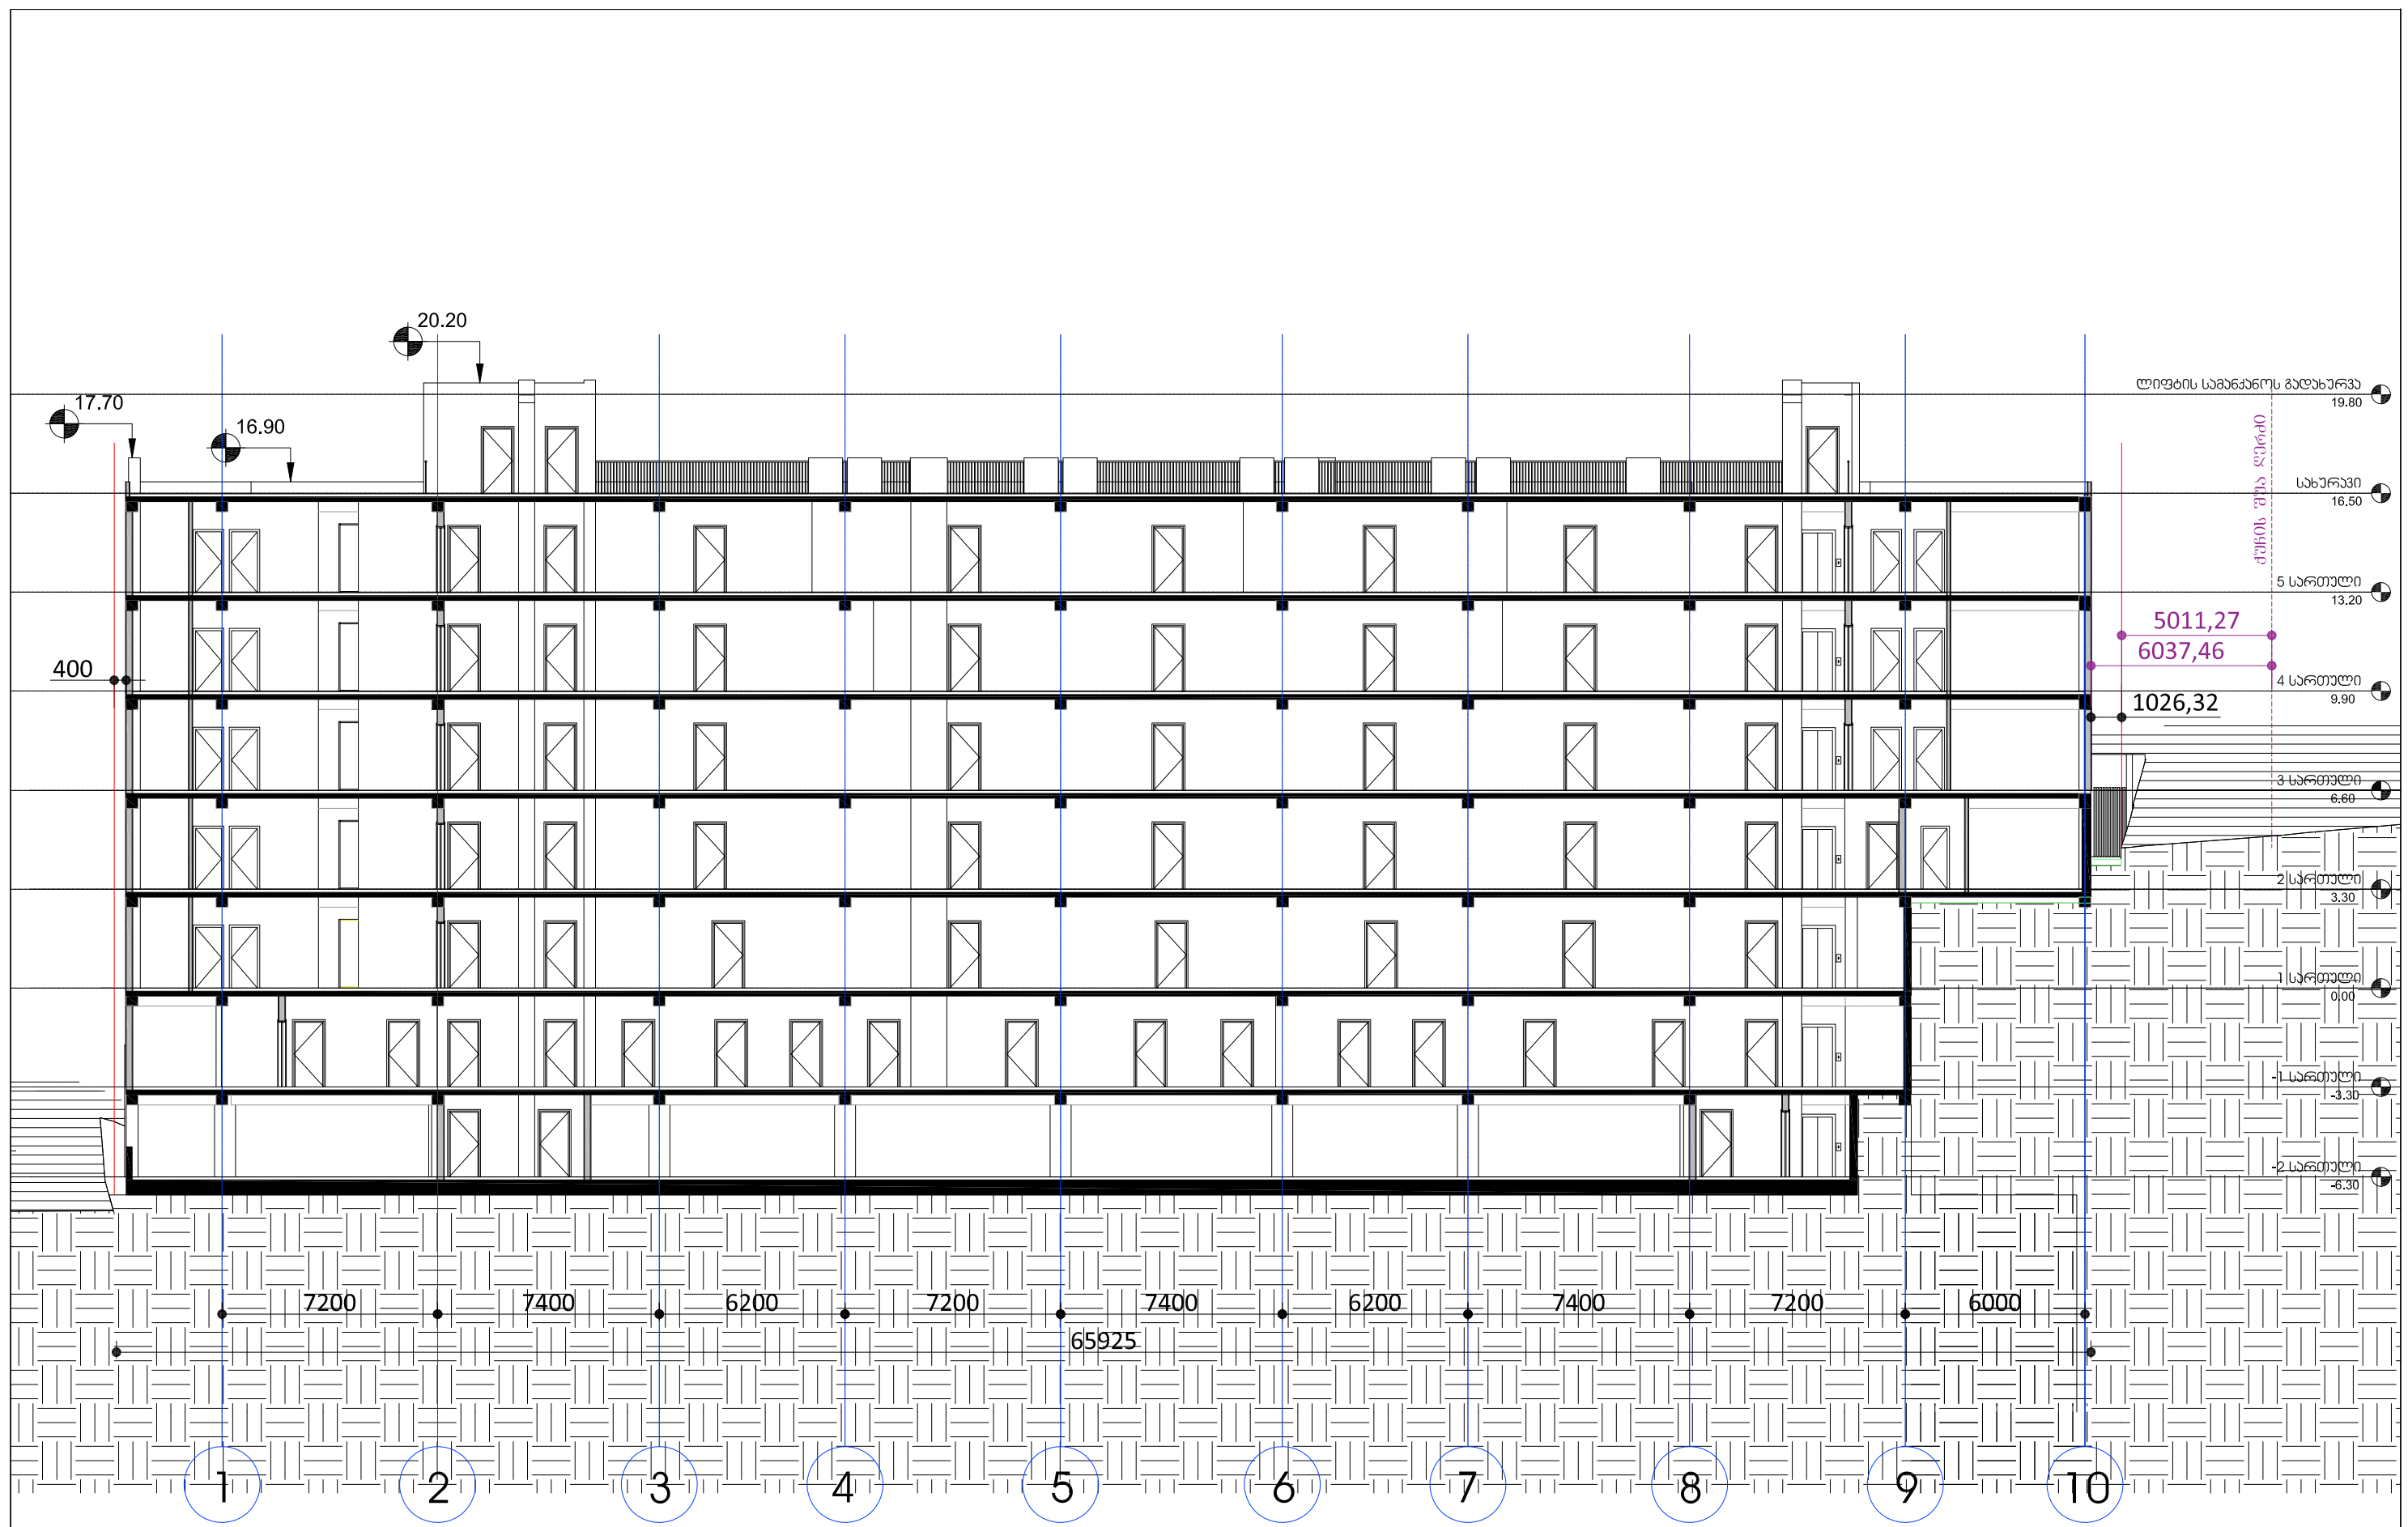

დაკვეთი:	შპს აკაშ დეველოპმენტი	“დაბალი ინტენსიობის მრავალბინიანი საცხოვრებელი სახლი”	დაკვეთა:	2020	შპს აკაშ დეველოპმენტი
დირექტორი:	ვლადიმერ რობაქიძე	ფ. დასახელება	მ-ბი	სტადია	ფ. № რაოდ
პრ.ავტორი:	მერაბ ბამყრელიძე	პრილი 2-2	მ. 1:200	პს	A-25 25
			2020 წ.		A3