



სასტერილიზაციო ბლოკის HVAC-ს გეგმა

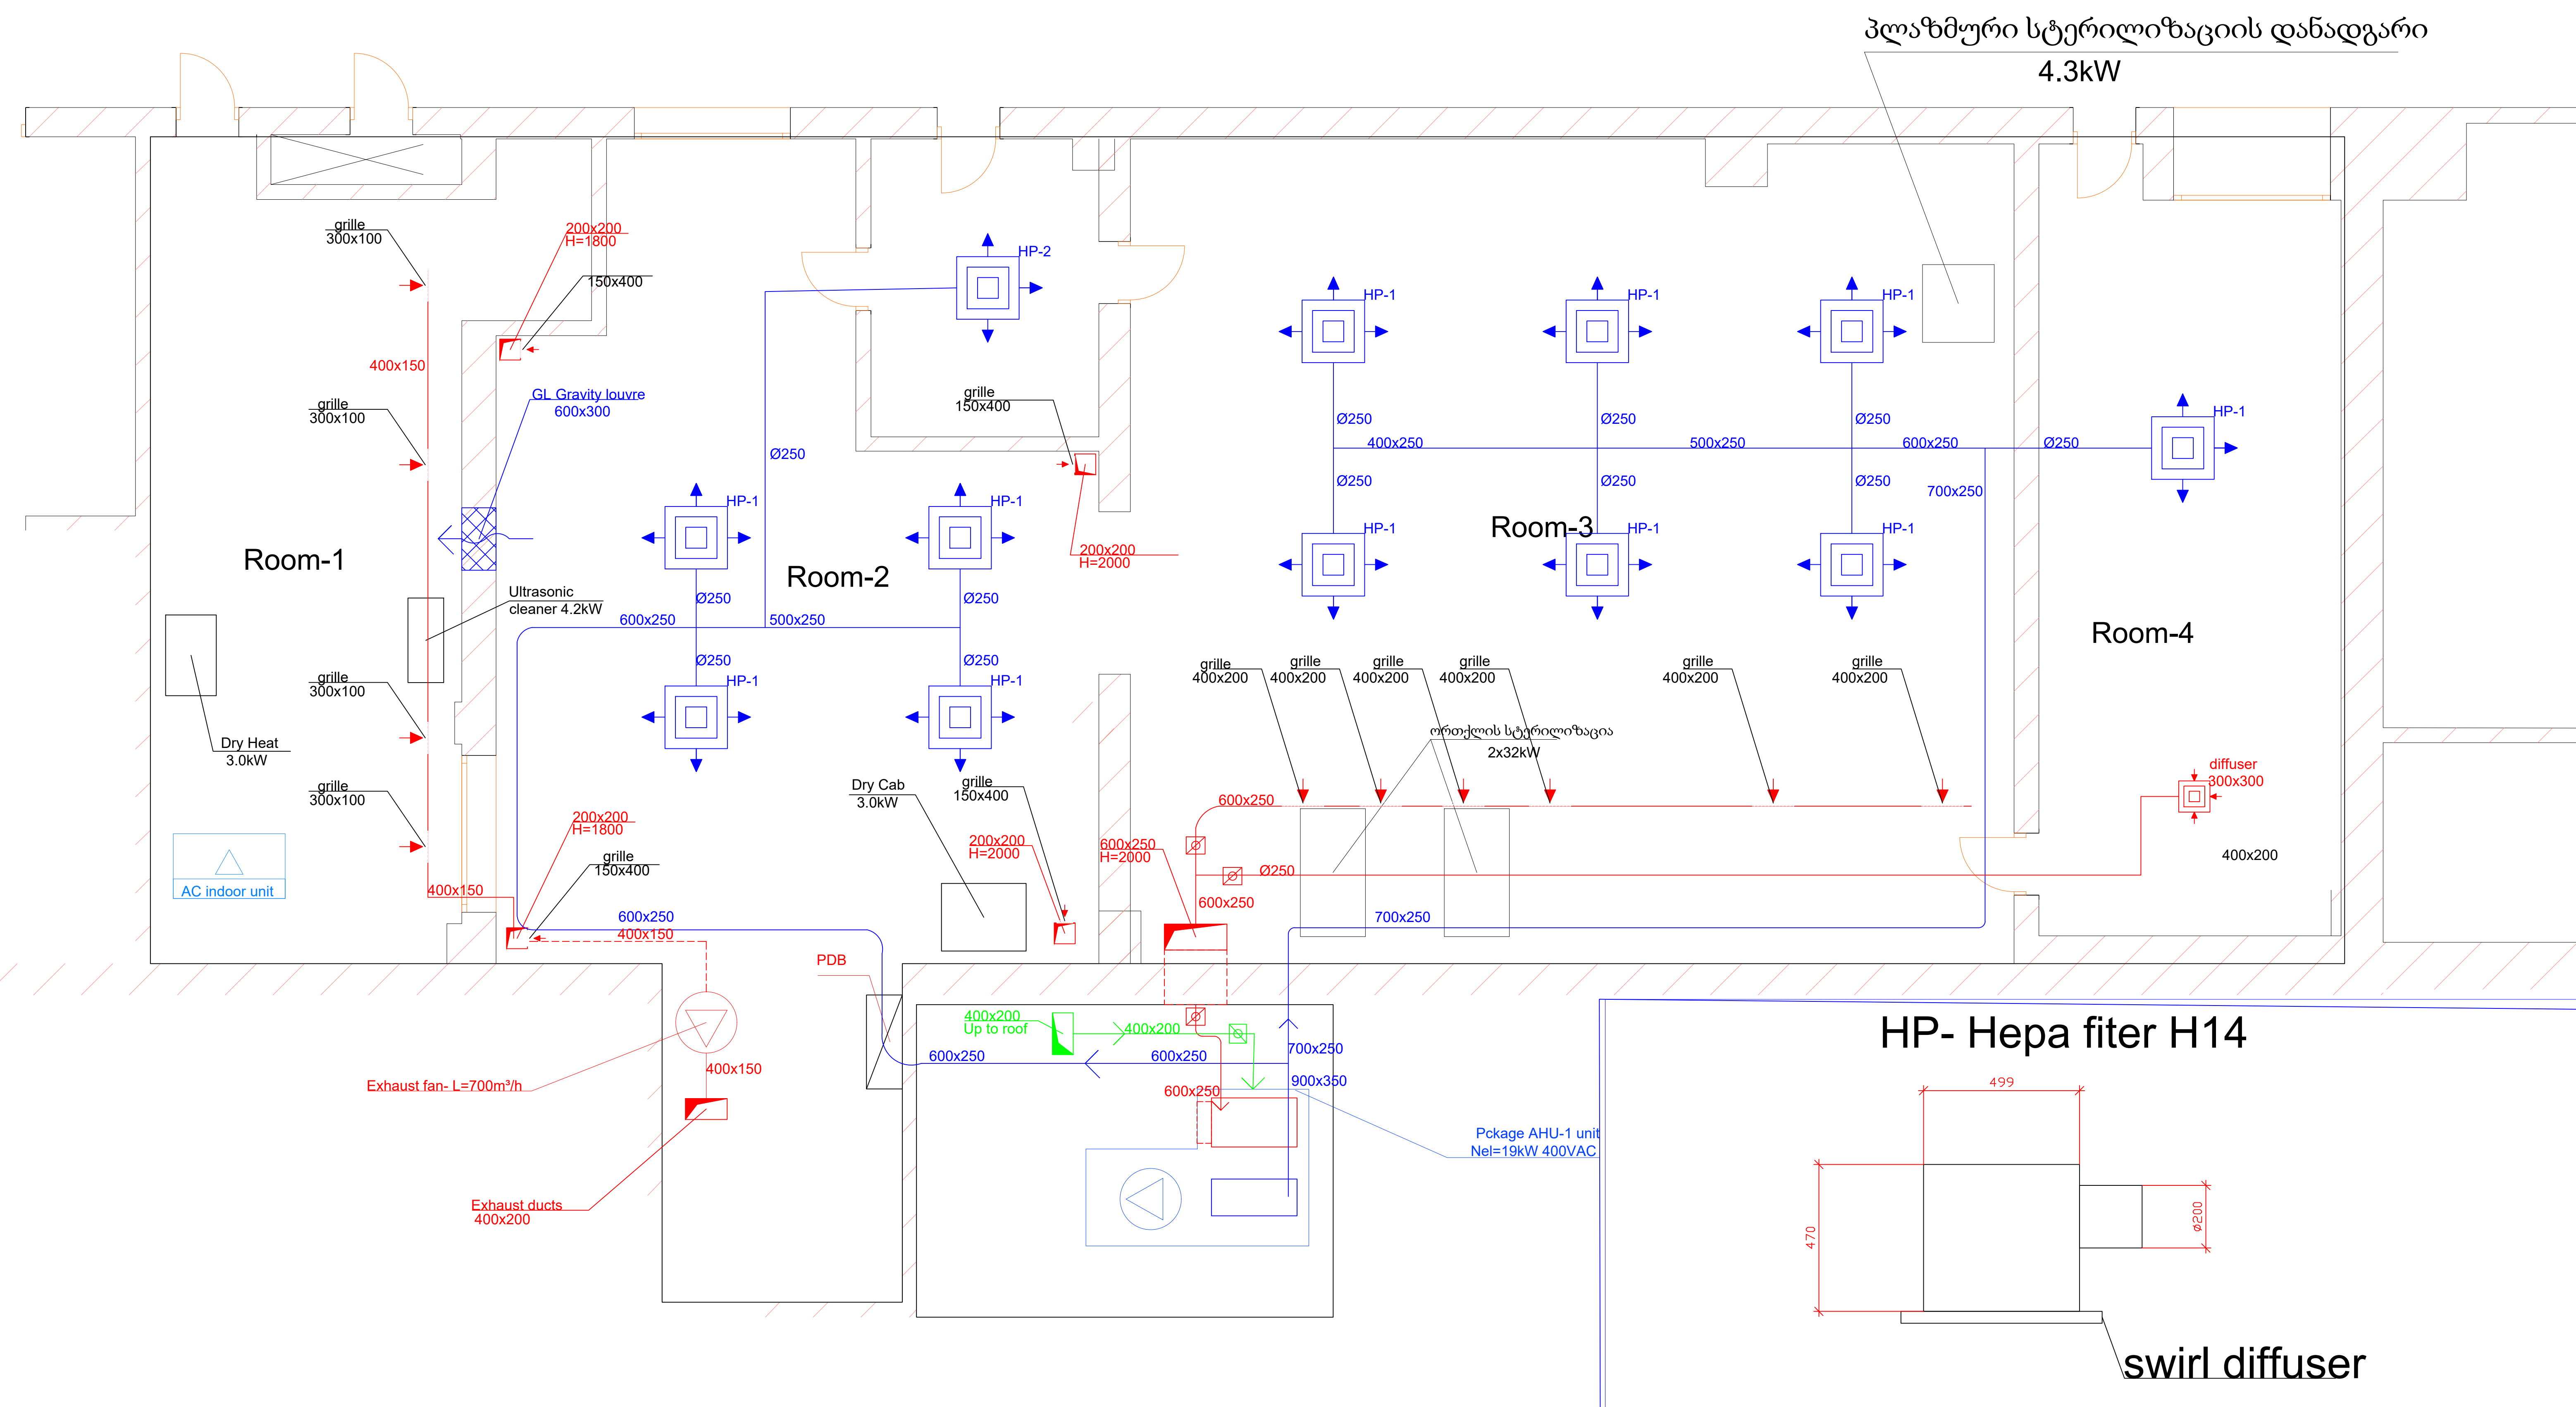

HP- Hepa fiter H14

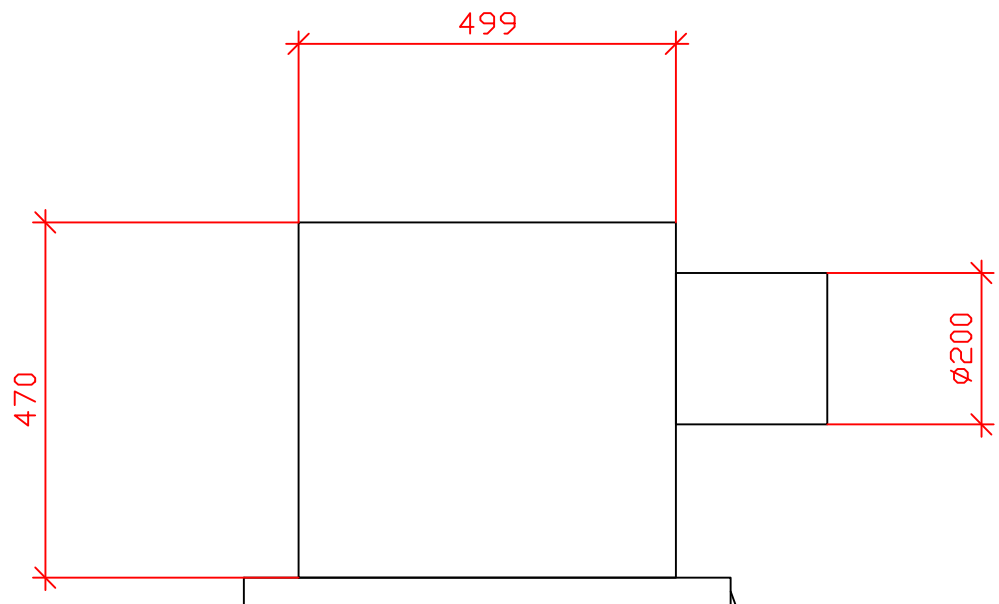

swirl diffuser

საინჟინრო უზრუნველყოფა				ობიექტის მისამართი : ლიუბლიანას ქ. N13 მ.იაშვილის სახელობის კლინიკა		
სასტერილიზაციო ბლოკის HVAC-ს გეგმა				ფაილის ფორმატი	ფურცლის ფორმატი	მაშტაბი
პოზიცია	სახელი გვარი	ხელმოწ.	საპროექტო ორგანიზაცია	dwg	A1	
პრ.ავტორი	გიორგი სტეფანაძე			PDF		
შეასრულა				ფურცელი		
შეამოწმა	გიორგი სტეფანაძე					