



ბათუმის ფილიალი

საკაბელო ხონჩების განლაგების გეგმა

პირველი სართული

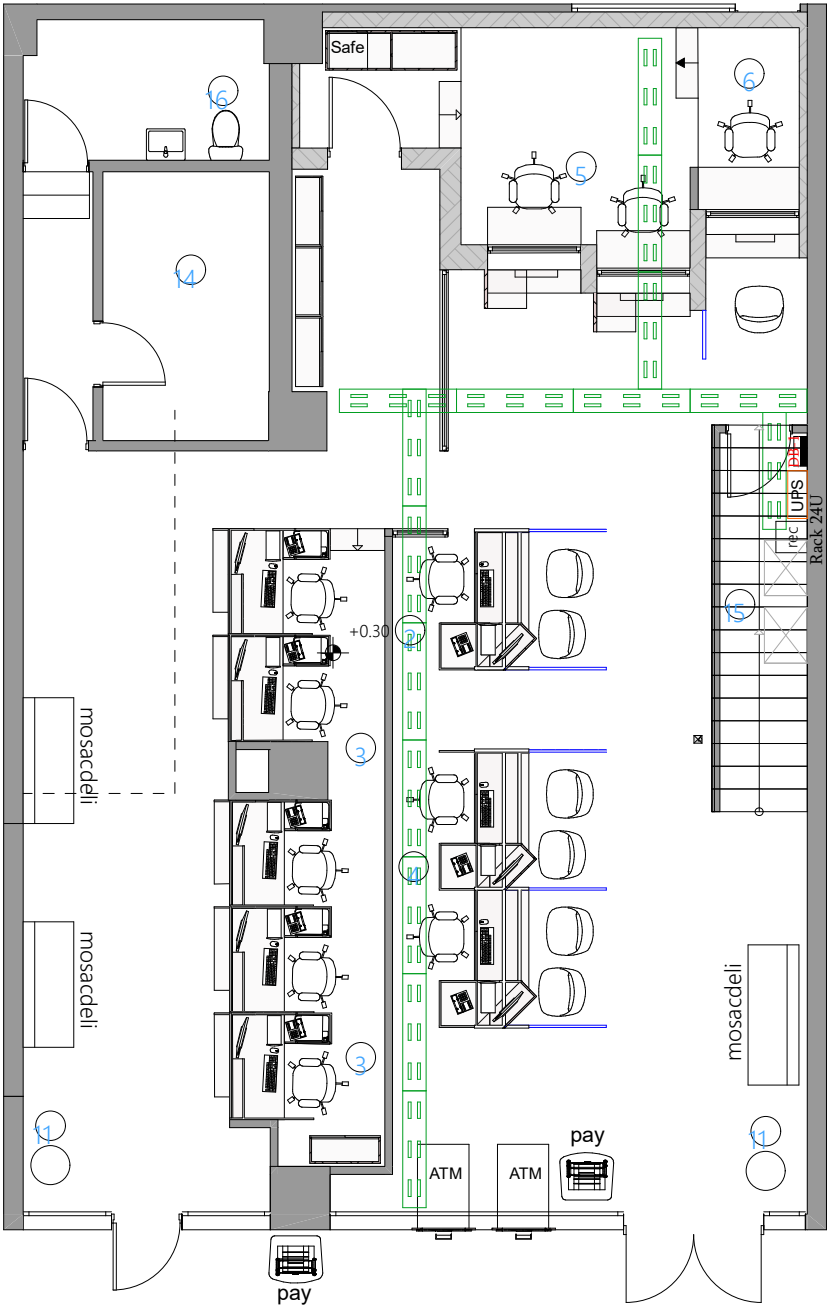

მეორე სართული

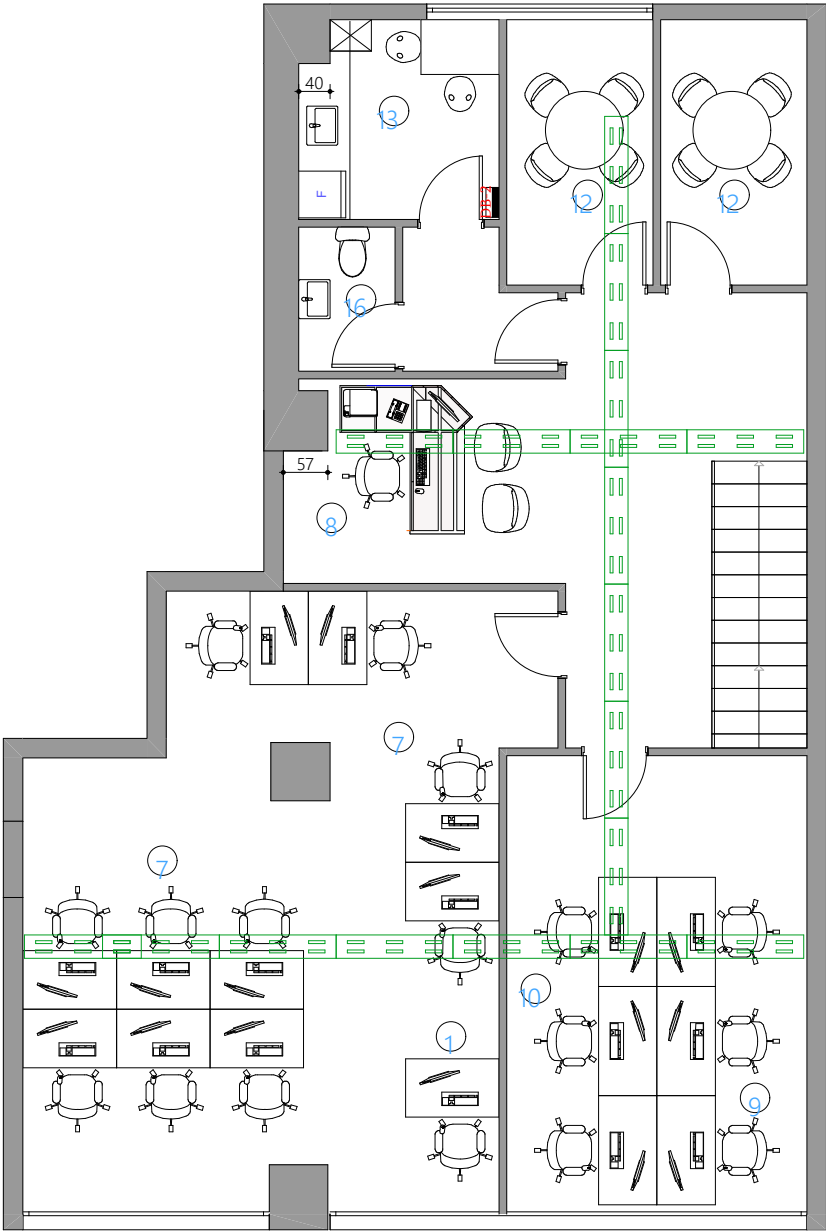


formati AA 3		Tbilisi 2021	
<div><div><div></div><div></div><div></div></div><div>საკაბელო პერფორირებული ლითონის ხონჩა</div></div>			
<div><div>rec</div></div>		Rack 19" 24U	
<div><div><div>DB</div><div></div></div></div>		მთავარი გამანაწილებელი ელექტრო ფარი	
<div><div>UPS</div></div>		უწყვეტი კვების წყარო	
pirobiTi aRniSvnebi			
SeniSvnebi			
1. naxazze zomebi mocemulia santimetrebSi;			
msamarTi:			
pr.avtori	g. anjafariZe		
daamuSava	g. anjafariZe		
LIBERTY			
arqiteqturuli nawili			
nawili:			
stadia	maStabi	furc	
muSa proeqti	1:100		


ბათუმის ფილიალი

შტეფსელების განლაგების გეგმა

პირველი სართული

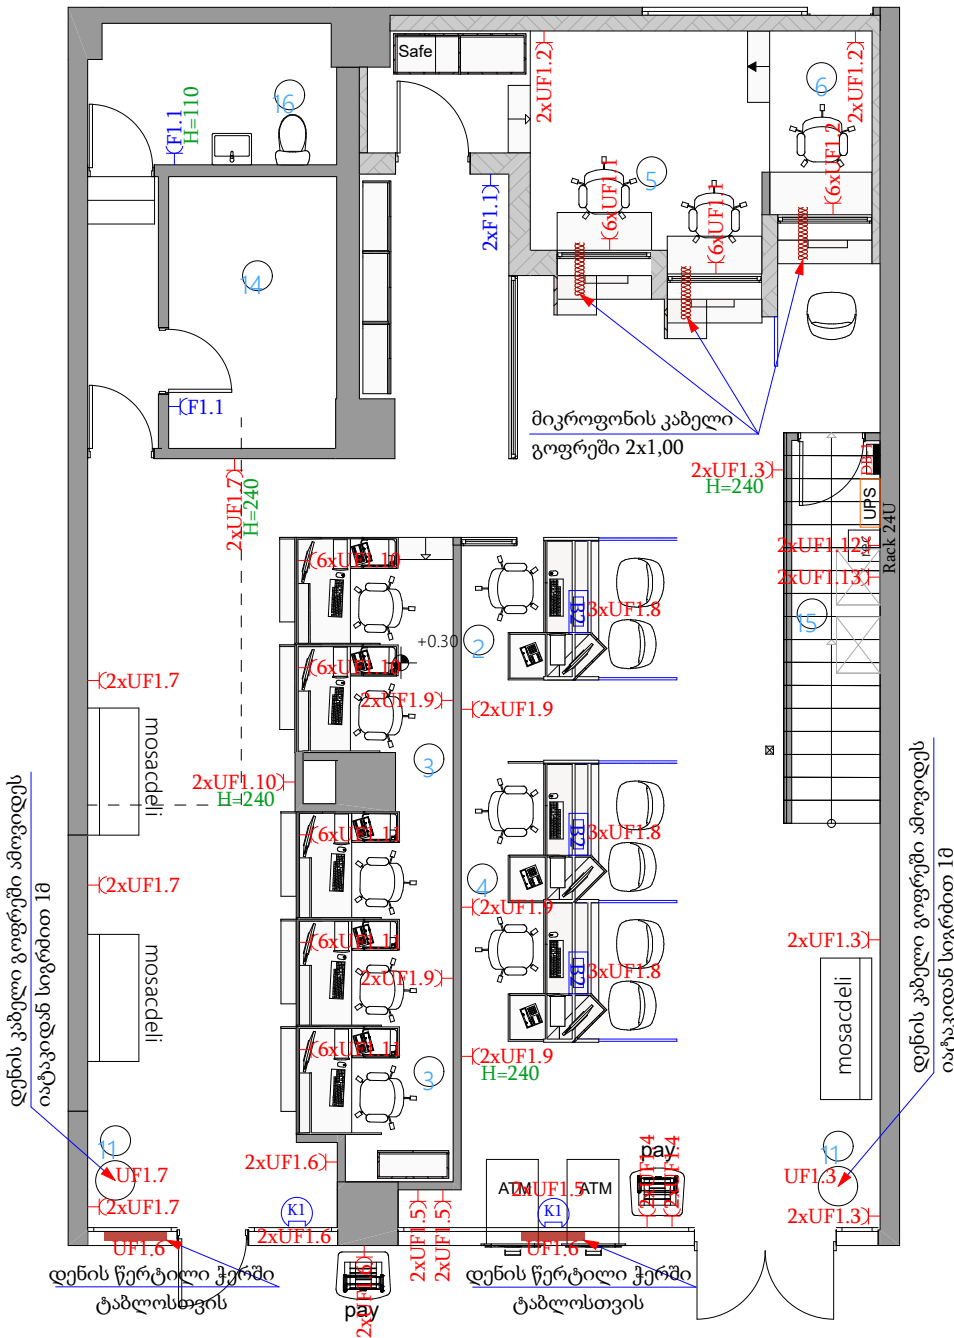


 
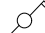


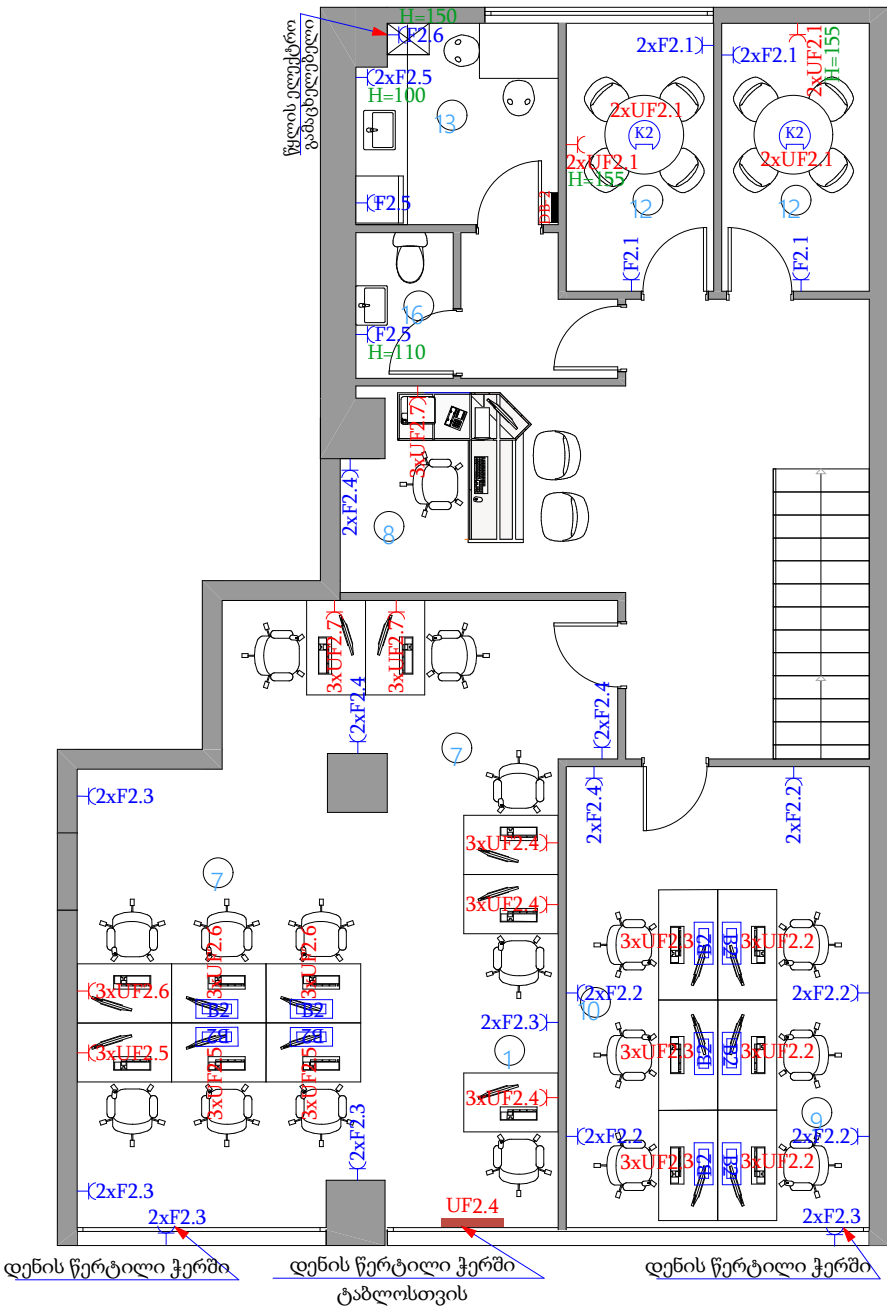





მეორე სართული



formati	Tbilisi 2021	
AA 3		
შტეფსელი დამიწების კონტაქტით		
<div><div><div>K1</div><div><div><div><div><div></div><div></div><div></div><div></div></div><div><div><div></div><div></div><div></div><div></div></div></div></div><div>იატაკში სამონტაჟო როზეტების კოლოფი</div></div></div></div></div>		
<div><div><div>K2</div><div><div><div><div><div></div><div></div><div></div><div></div></div><div><div><div></div><div></div><div></div><div></div></div></div></div><div>იატაკში სამონტაჟო როზეტების კოლოფი</div></div></div></div></div>		
<div><div><div>B2</div><div><div><div><div><div></div><div></div><div></div><div></div></div><div><div><div></div><div></div><div></div><div></div></div></div></div><div>იატაკის როზეტების კოლოფი</div></div></div></div></div>		
<div><div><div>rec</div><div>Rack 24U</div></div></div>		
<div><div><div>UPS</div><div>უწყვეტი კვების წყარო</div></div></div>		
<div><div><div>DB</div><div>მთავარი გამანაწილებელი ელექტრო ფარი</div></div></div>		
pirobiTi aRniSvnebi		
SeniSvnebi		
1. naxazze zomebi mocemulia santimetrebSi;		
isamarTi:		
pr.avtori	g. anjafariZe	
daamuSava	g. anjafariZe	
LIBERTY		
arqiteqturuli nawili		
nawazi:		
stadia	maStabi	furc
muSa proeqti	1:100	


განათების განლაგების გეგმა

The floor plan illustrates the layout of a restaurant with 100 seats. It features several seating areas: a large rectangular area at the bottom left, a central area with round tables, and a top right area with more round tables. Blue lines indicate the primary circulation paths throughout the space. Red lines and arrows show the designated evacuation routes for emergencies. Key areas are labeled with codes: F1.5 at the bottom, F1.6 in the top left, F2.6 and F2.7 in the central and bottom right, and UF2.8 in the top right. A green exit sign labeled F1.4 is located near the stairs on the right side of the plan.

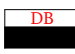formati		
AA3	Tbilisi 2021	
<div><div></div><div>ერთლილაკიანი ჩამრთველი</div></div>		
<div><div></div><div>ორლილაკიანი ჩამრთველი</div></div>		
<div><div></div><div>ორლილაკიანი რევერსული გადამრთველი</div></div>		
<div><div></div><div>წერტილოვანი ლედ სანათი</div></div>		
<div><div></div><div>ჩამოსაკიდი სანომრე ლედ სანათი</div></div>		
<div><div></div><div>სანომრე ლედ სანათი</div></div>		
<div><div></div><div>ამსტრონგის ლედ სანათი 600/600 36ვტ</div></div>		
<div><div></div><div>სავეაკუაციო აბრა</div></div>		
<div><div></div><div>Rack 18U</div></div>		
<div><div></div><div>მთავარი გამანაწილებელი ელექტრო ფარი</div></div>		
SeniSvnebi		
1. naxazze zomebi mocemulia santimetrebSi;		
misamarTi:		
pr.avtori	g. anjafariZe	
daamuSava	g. anjafariZe	
<div><div></div></div>		
arqiteqturuli nawili		
nawazt:		
stadia	maStabi	furc
muSa proeqti	1:100	

ბათუმის ფილიალი
ვენტილაციის და გათბობა-გაგრილების
დანადგარების განლაგების გეგმა

მე-2 სართული

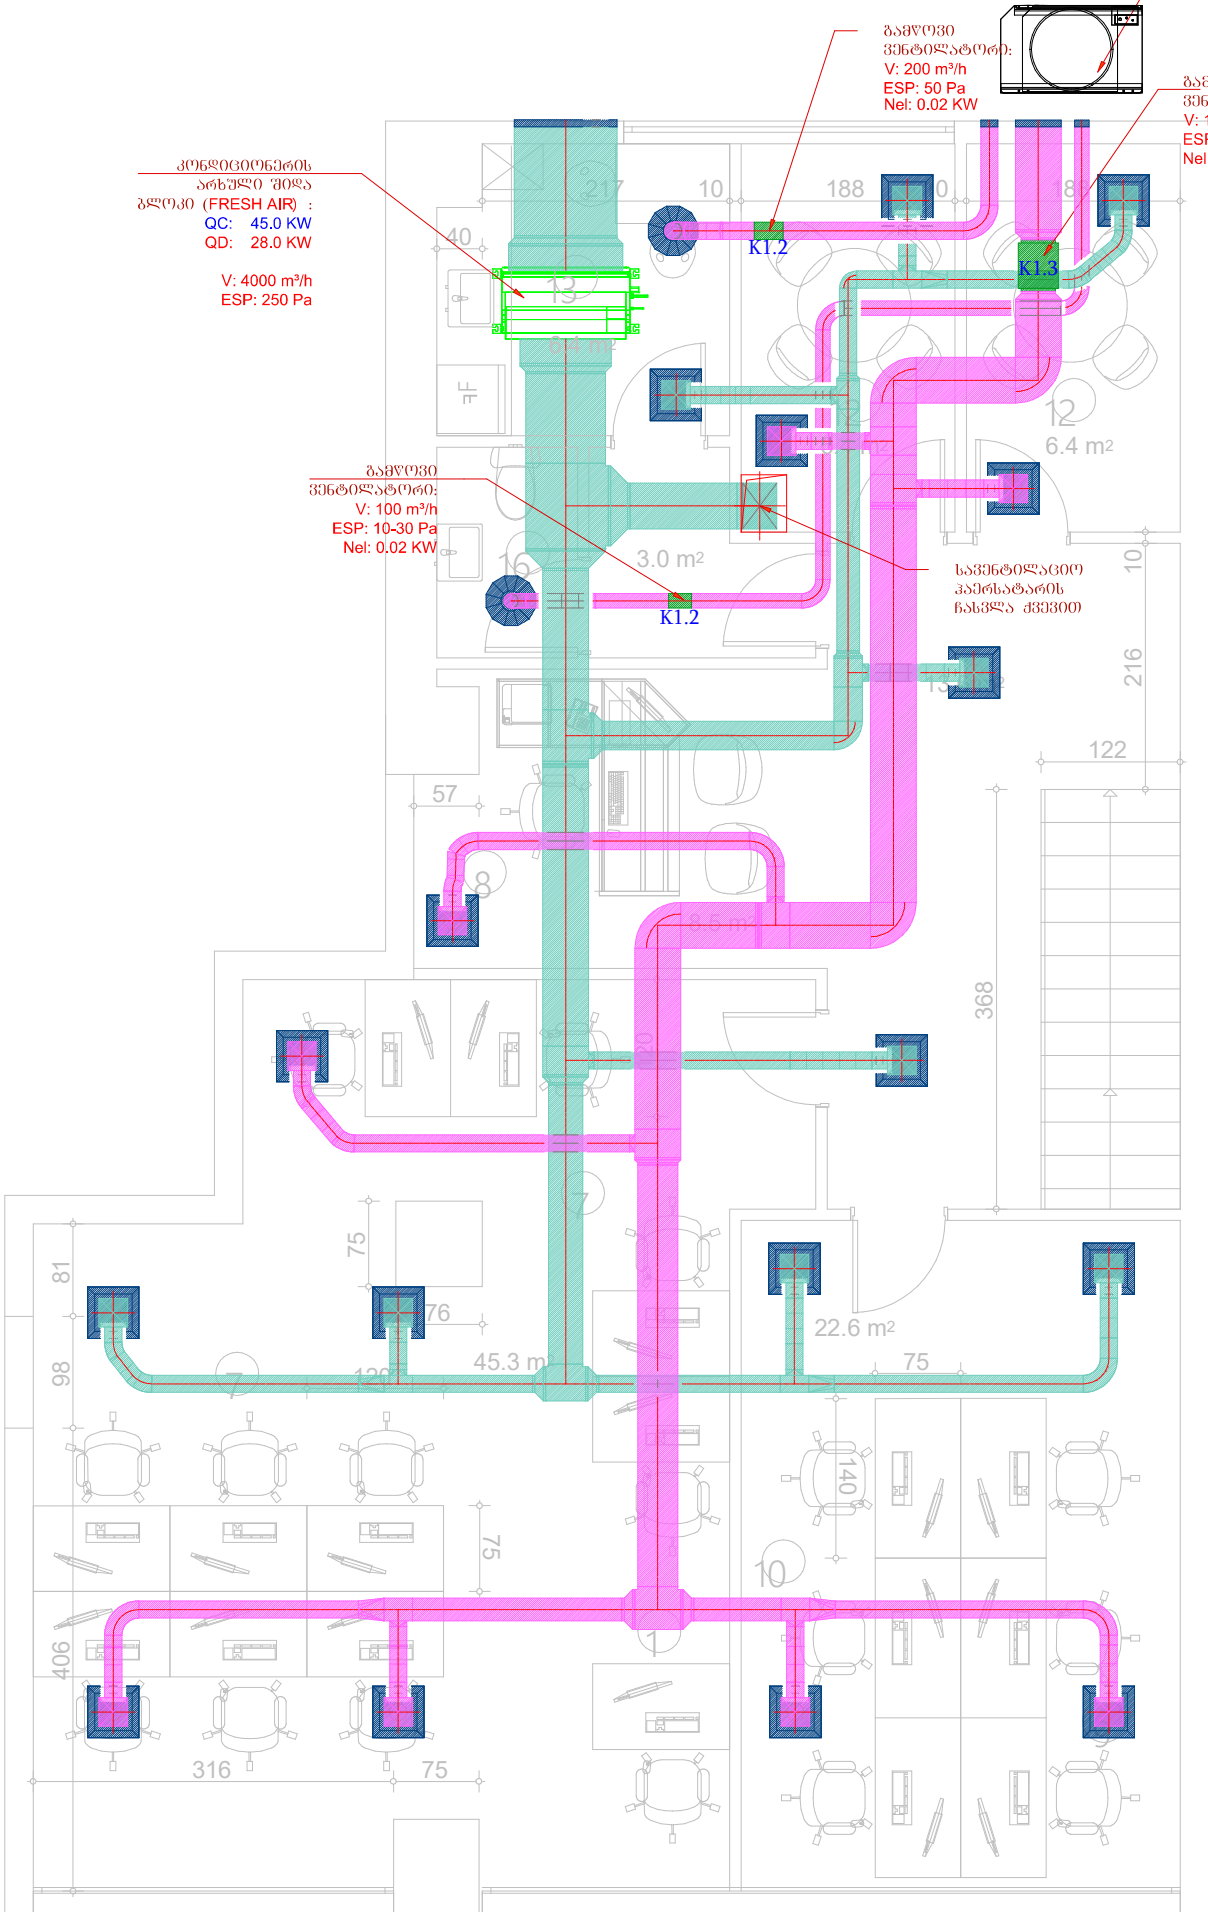

კონდიციონერის
გარე ბლოკი (VRF) :
QC: 45.0 KW
QH: 45.0 KW
6.0ლ: 12.9 კვტ/380-400ვ

გაფორმებული
ვენტილატორი:
V: 200 m³/h
ESP: 50 Pa
Nel: 0.02 KW

გაფორმებული
ვენტილატორი:
V: 1560 m³/h
ESP: 135 Pa
Nel: 0.6 KW

კონდიციონერის
არსებული შიდა
ბლოკი (FRESH AIR) :
QC: 45.0 KW
QD: 28.0 KW
V: 4000 m³/h
ESP: 250 Pa

გაფორმებული
ვენტილატორი:
V: 100 m³/h
ESP: 10-30 Pa
Nel: 0.02 KW

სავენტილაციო
კაბინატის
ჩასვლა (333300)

rec

Rack 18U

DB

მთავარი გამანაწილებელი
ელექტრო ფარი

SeniSvnebi

1. naxazze zomebi mocemulia
santimetrebSi;

რისამარტი:

pr.avtori

g. anjafariZe

daamuSava

g. anjafariZe

LIBERTY

arqiteqturuli nawili

naxazi:

stadia

maStabi

furc

muSa proeqti

1:100

მე-2 სართული

