
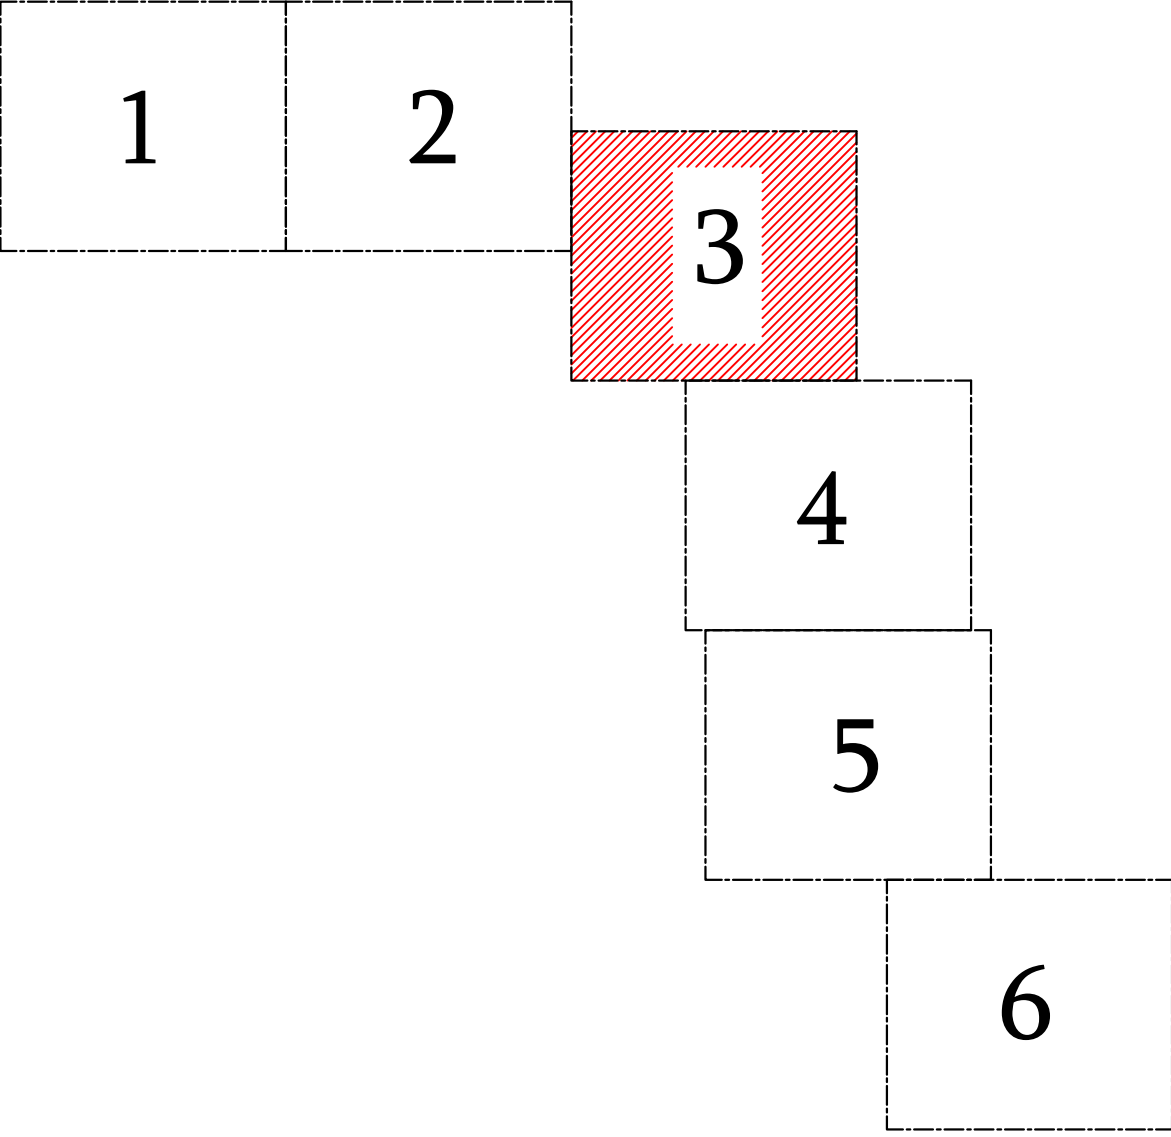
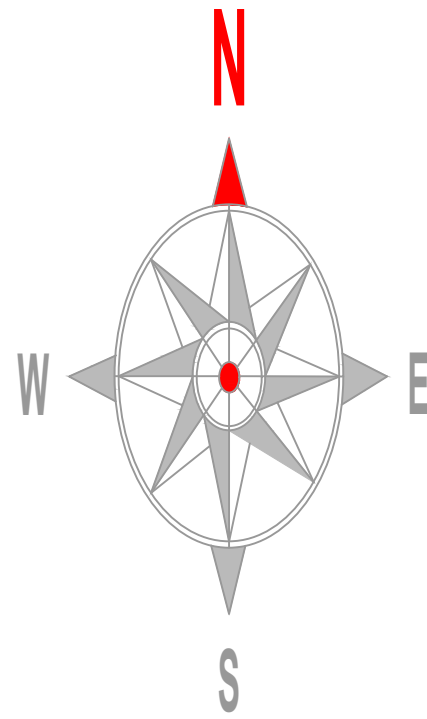


C:\Users\CHadze\Desktop\Kaz\Kaz\T3

UDMSKAZ\WS-T3.mxd

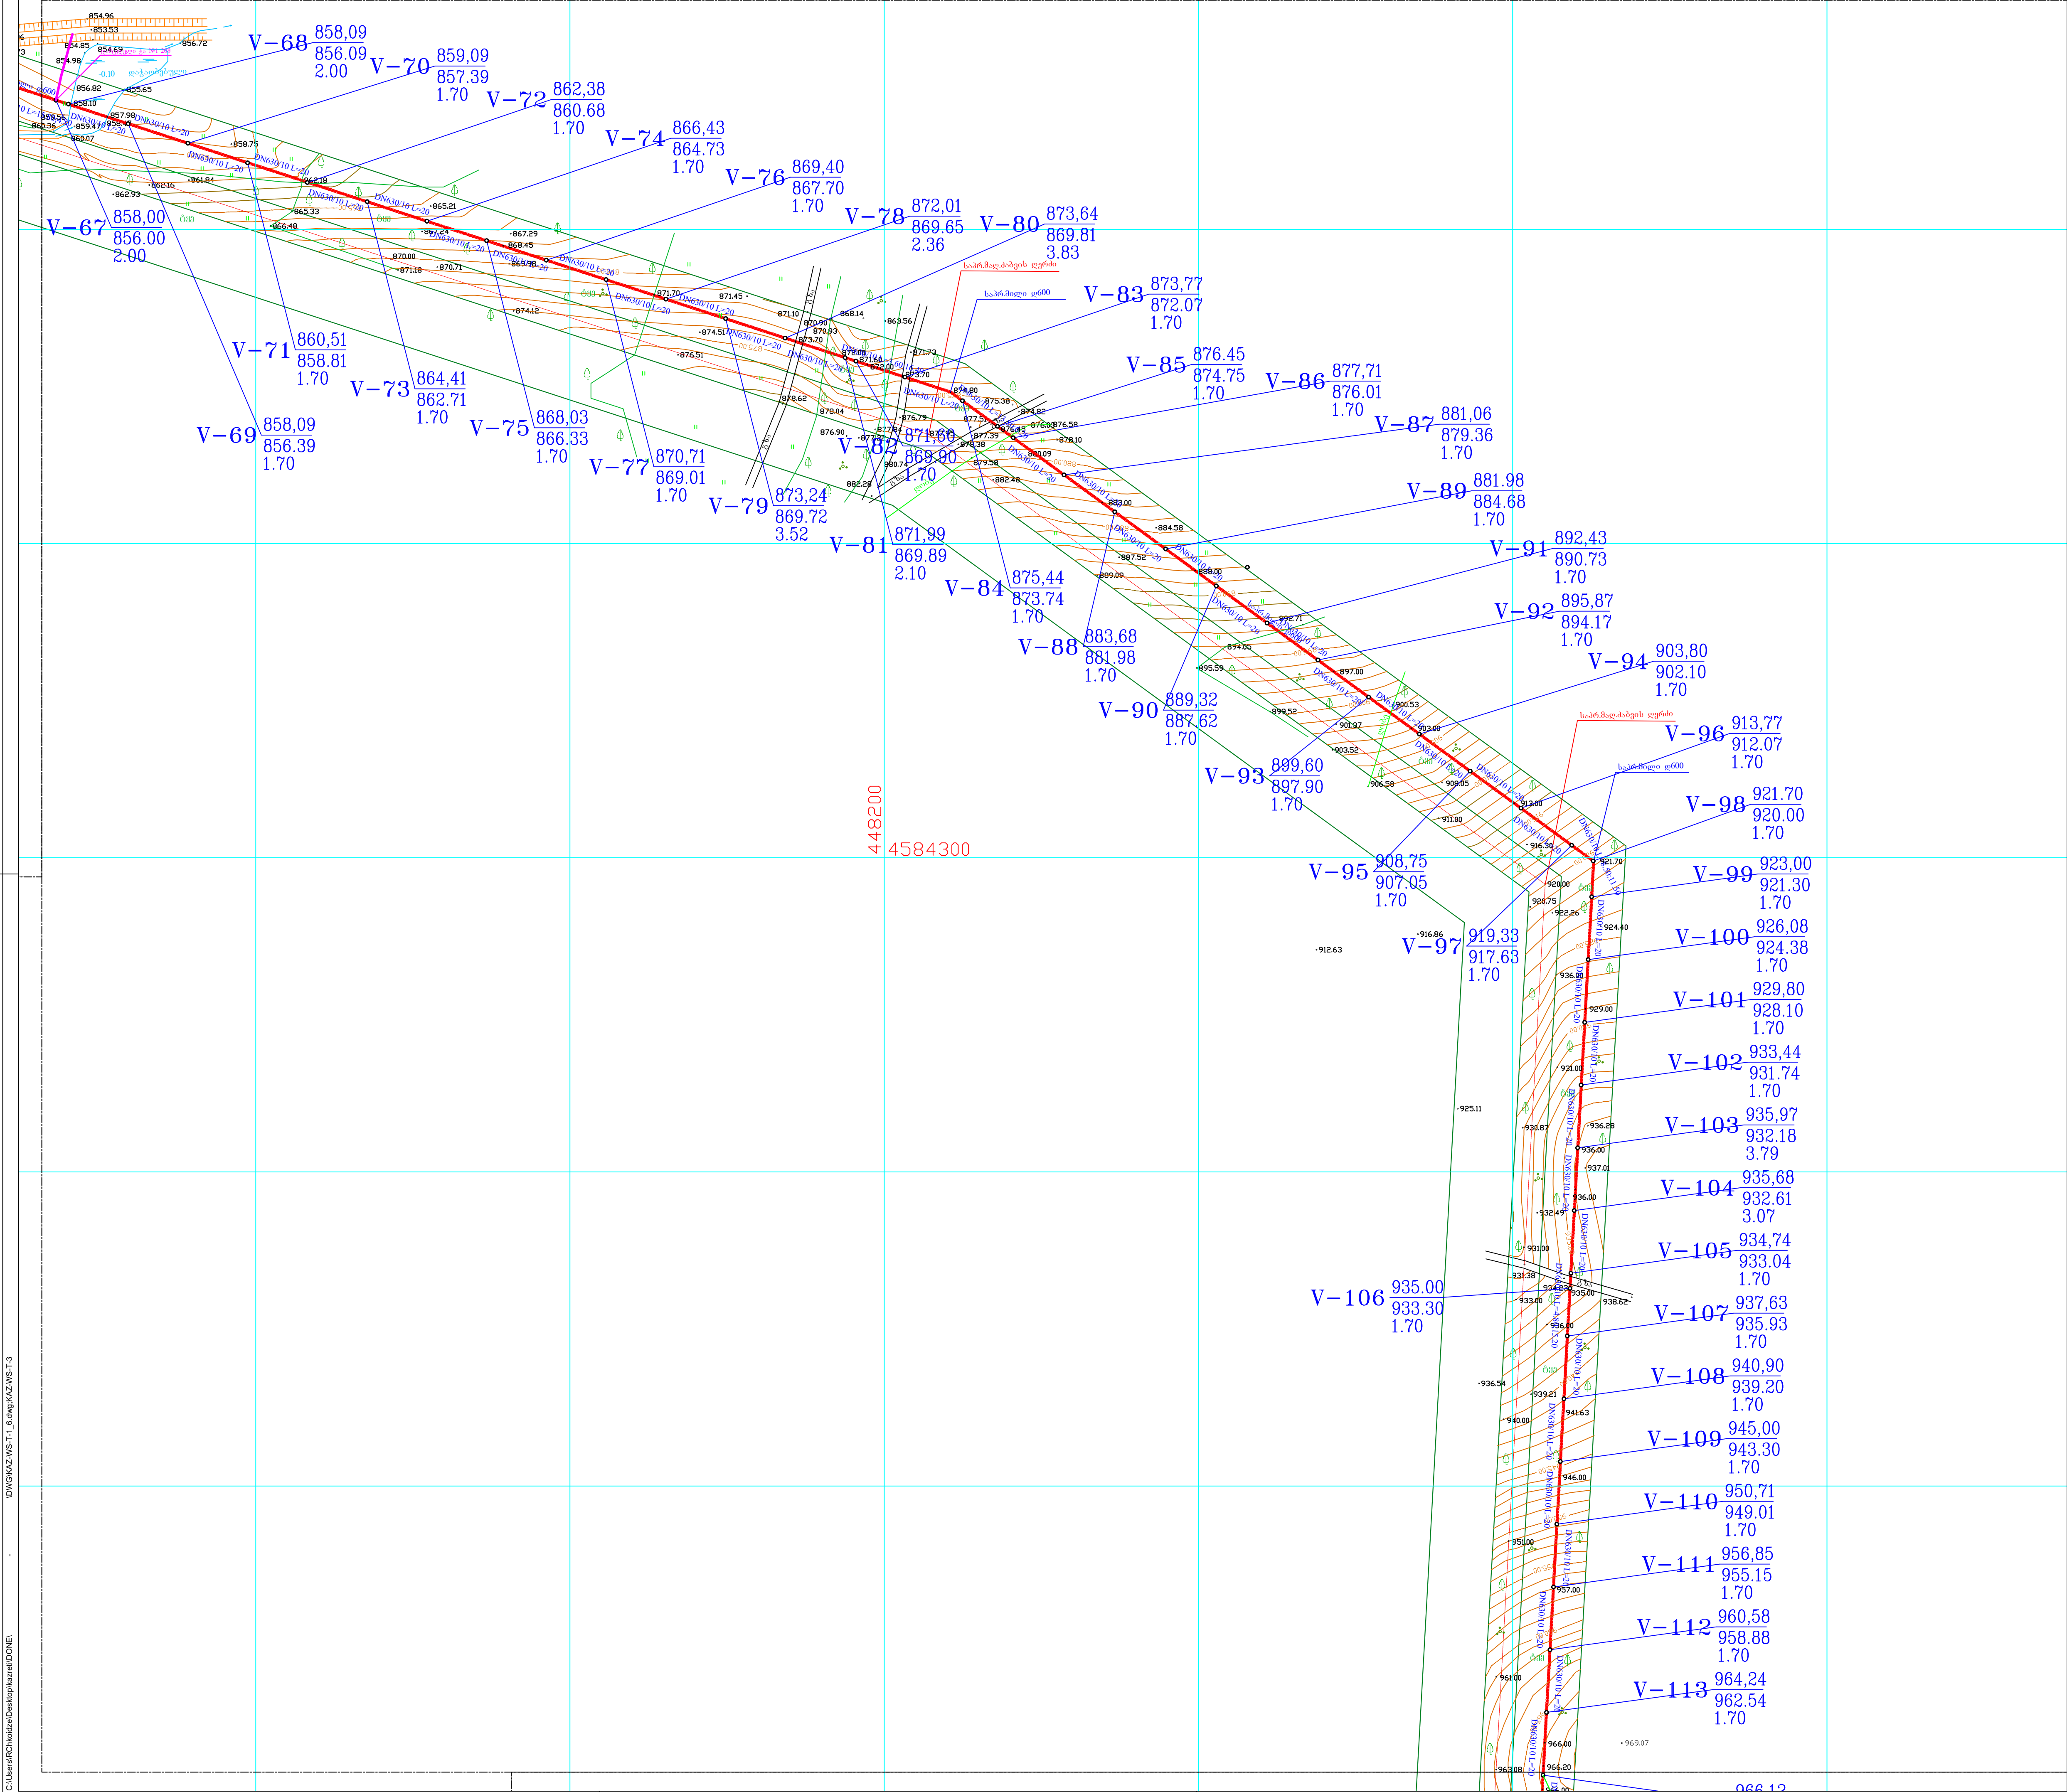

პირობითი აღნიშვნები:

- საპროექტო მილი DN630/10
- დამცვლელი მილი DN273/5

