


ღებული 1
175.9 მ

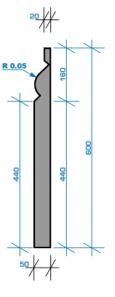


ღებული 2
87.8 მ




ღებული 3
394.5 მ



ღებული 4
124 მ

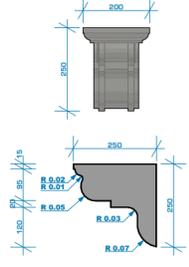


ღებული 5
184.3 მ

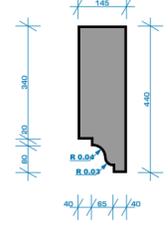

ღებული 6
21.6 მ



ღებული 7
104.2 მ

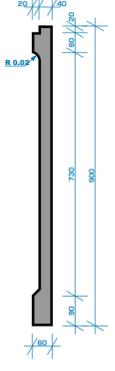


დაფუსტდეს
აღბილზე


ღებულები

1:15


ღებული 8
28.8 მ

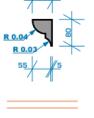


ღებული 9
43.7 მ

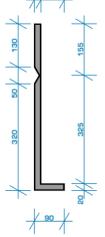

ღებული 10
95.6 მ

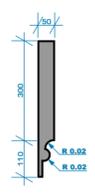


ღებული 11
50.7 მ

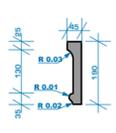


ღებული 12
135.3 მ



ღებული 13
100.6 მ

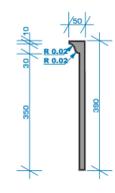


ღებული 14
66.7 მ

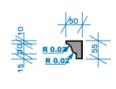


ღებულები

1:15


ღებული 15
75.2 მ

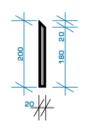


ღებული 16
63.7 მ

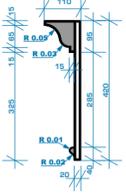


ღებული 17
137.6 მ

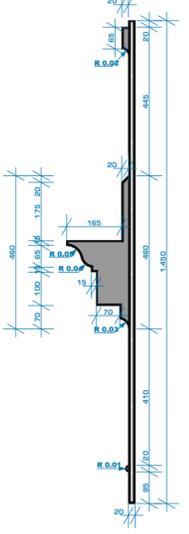


ღებული 18
51.6 მ

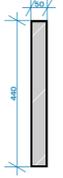

ღებული 19
236.7 მ

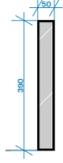

ღებული 20
104.2 მ

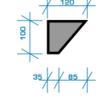

ღებული 21
47.3 მ



ღებულები

1:15





+34.50 უწყვეტი 200მ ლივთი პერიმეტრაჟი
 ალუმიინის ბალკონი პირსაჟი
 კომპოზიციური კანელი
 ალუმიინის ვიბრაჟი
 პარფორირებული კომპოზიციური კანელი
 მოსაღობითი ნარჩევა
 +31.50
 +28.60
 +24.90
 +21.20
 +17.50
 +13.80
 +10.10
 +6.40
 +3.46
 ±0.00 ±0.00 / 445.15
 3.3 - N.005
 3.3 - N.004
 3.3 - N.002

ტექნიკური მოთხი
 მხატვრის კარი
 +34.50
 +31.50
 +28.60
 +24.90
 +21.20
 ბ.კ - N.006
 +17.50
 სანთხარის ბილი
 ბ.კ - N.011
 ტრაპვარტინი
 +13.80
 ბ.კ - N.011
 ბ.კ - N.011
 +10.10
 ბ.კ - N.006
 ბუნებრივი მოპირი
 ბილი
 ბ.კ - N.015
 ბ.კ - N.016
 ბ.კ - N.017
 ბ.კ - N.002
 +3.46
 ალუმიინის
 კომპოზიციური კანელი
 ბ.კ - N.003
 ბ.კ - N.001
 ბ.კ - N.002
 ბ.კ - N.001
 ბ.კ - N.002
 ±0.00 ±0.00 / 445.15


შენიშვნა: უკონსტრუქციო #3
 კონსტრუქციის 18
 მასალი: თბილისი
 მშენებელი: საქართველო
 საფურცელი: 0160
 პროექტის სტადია: ნიშნების დამუშავება
 მშენებლის სახელი: გ. მგელი
 დ. მგელი
 მ. მგელი
 პროექტის დასახელება: ფასალი 1-8 ლიტები
 მასშტაბი: 1:100
 ფურცელი: .02

A2

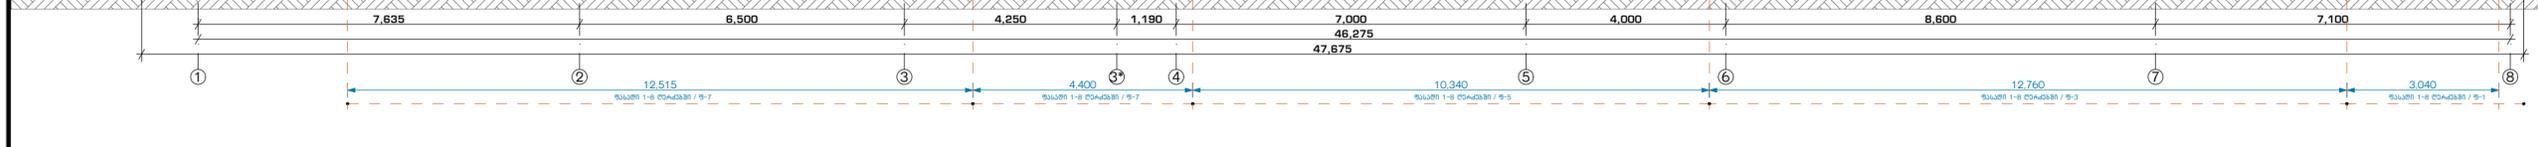


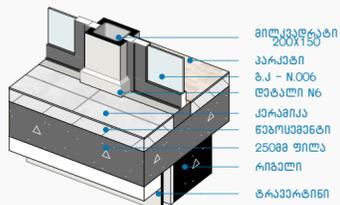


კვანძი N3 1:30

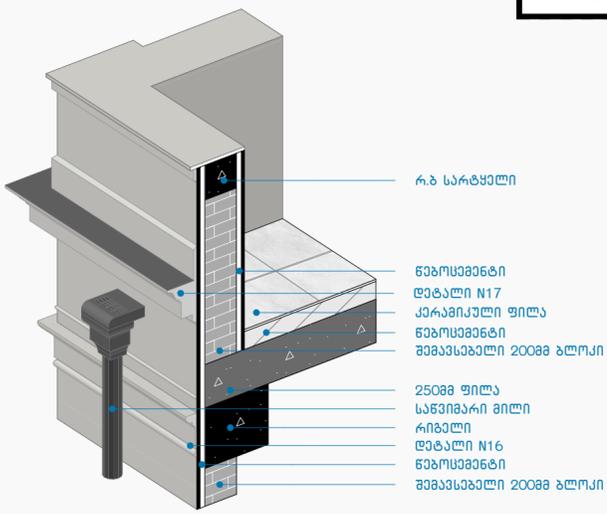


კვანძი N1 1:25

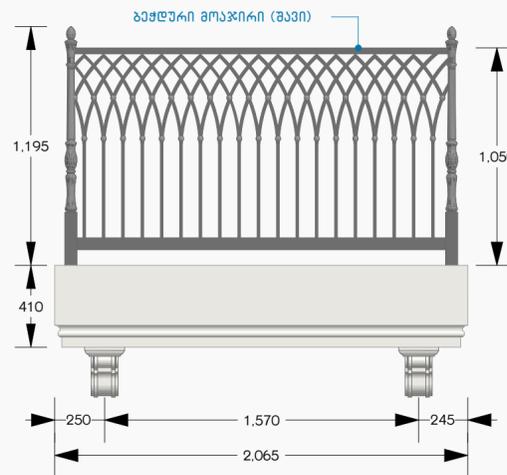

კვანძი N2 1:25

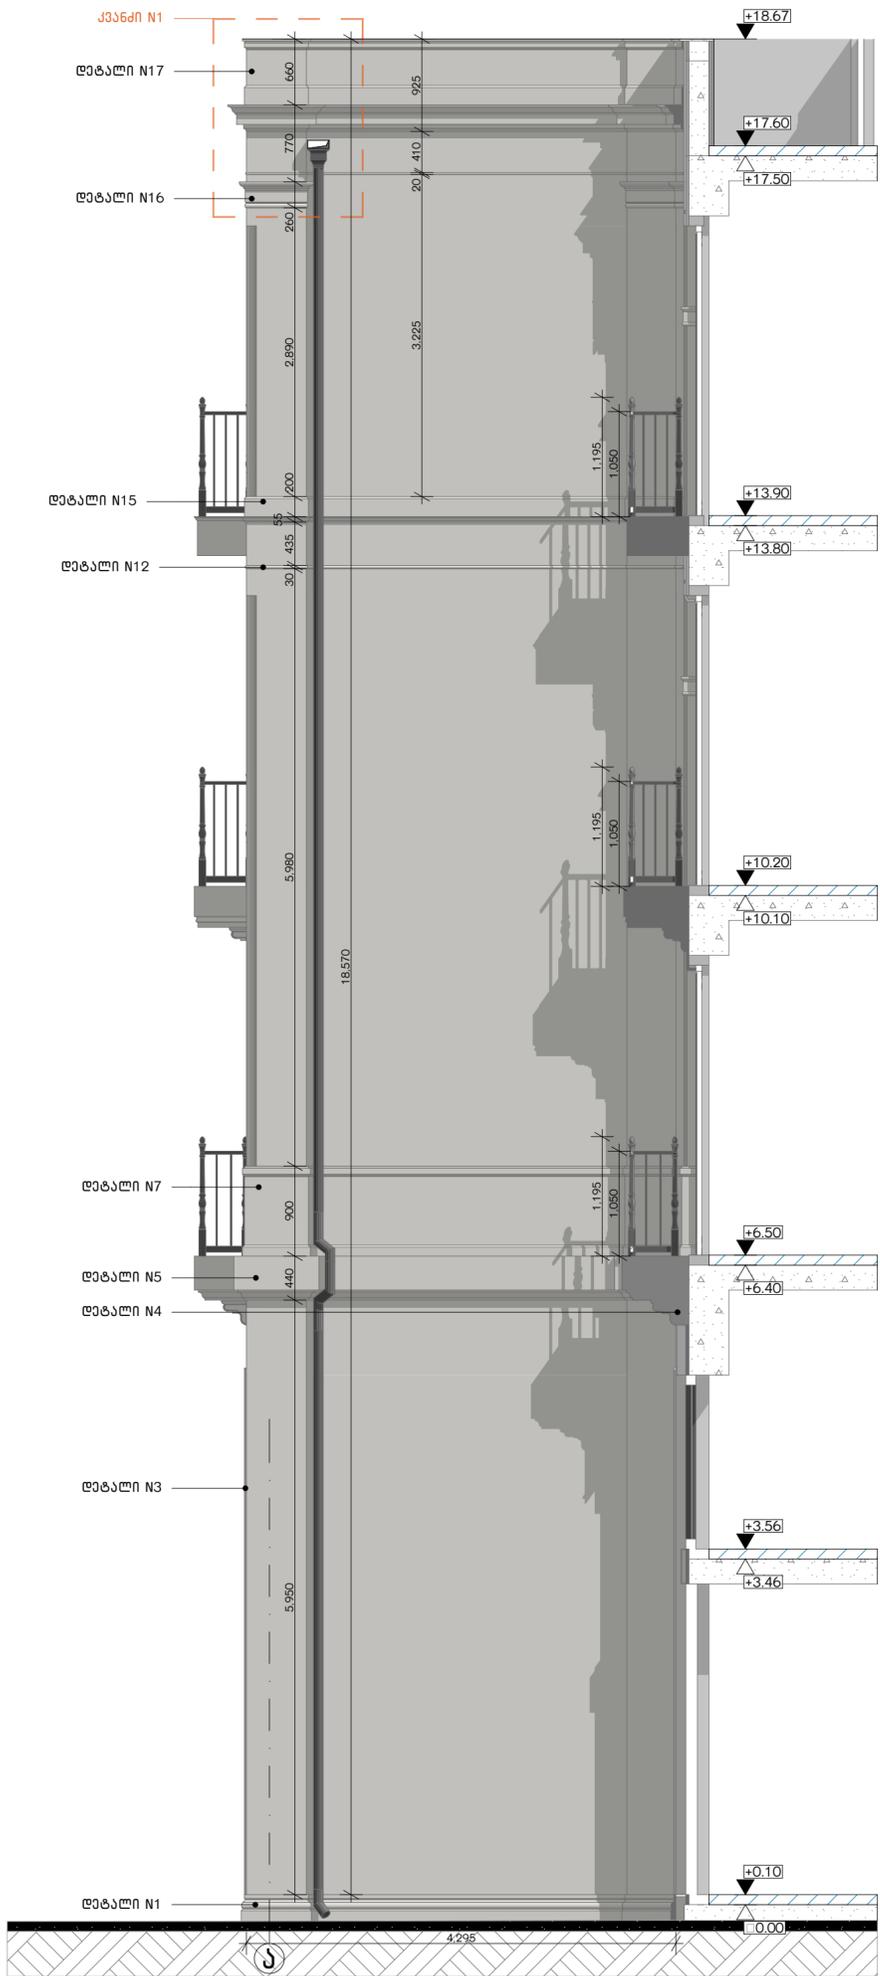

ფასადი 1-8 ლიქებში / ფ-2 1:50

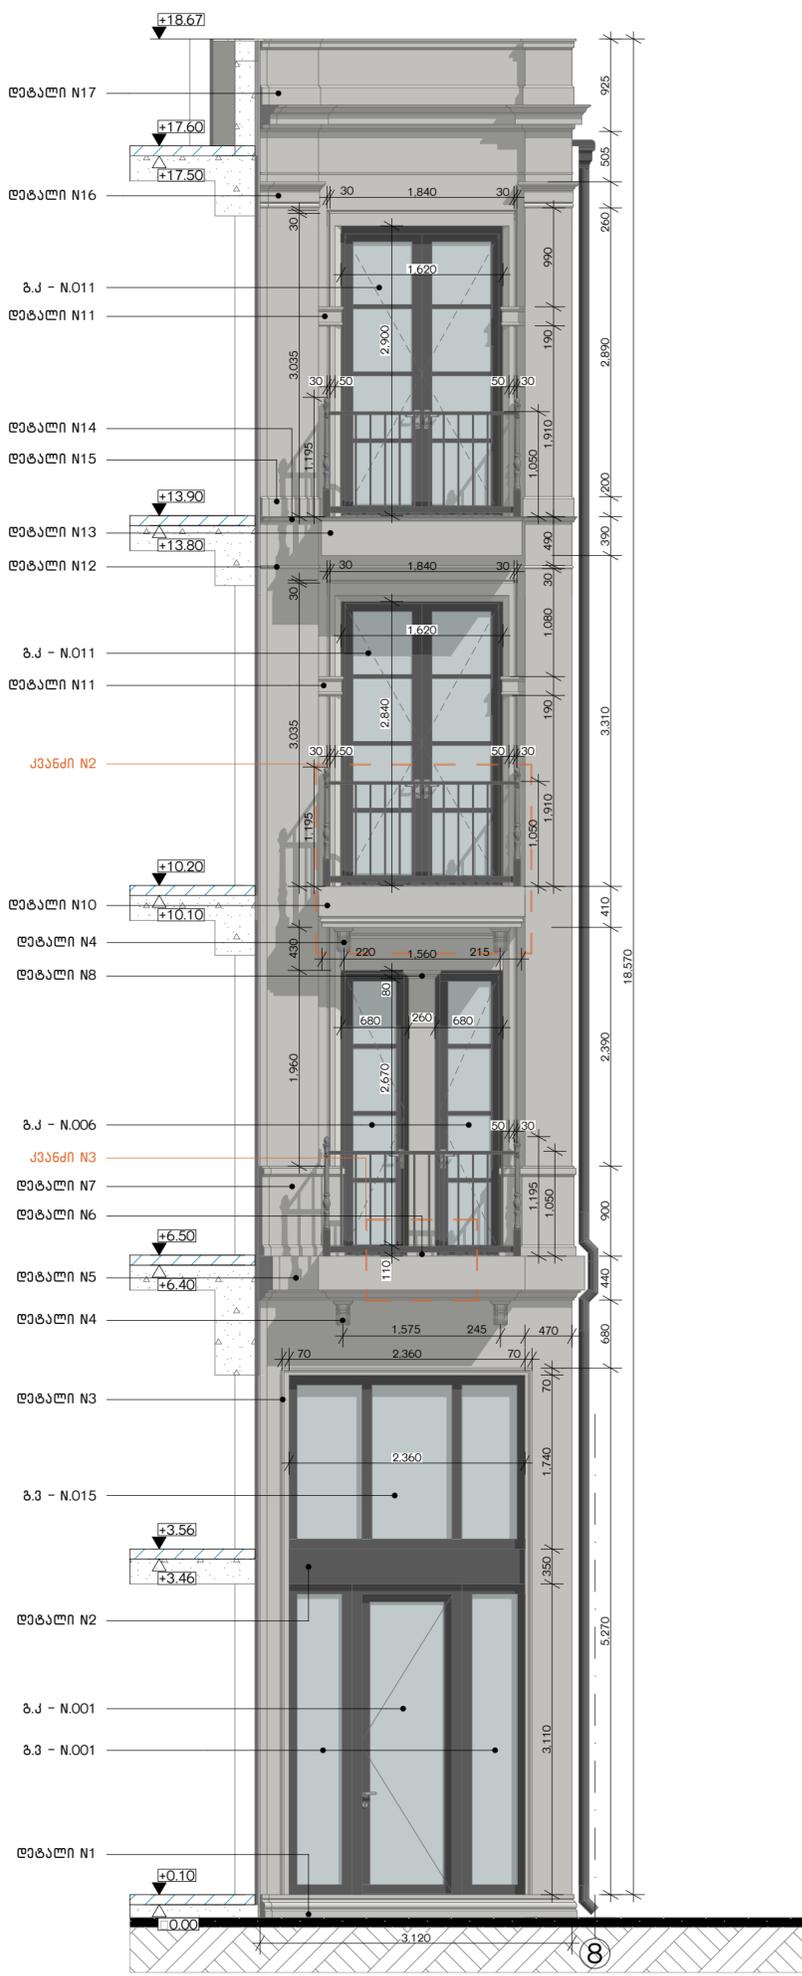


ფასადი 1-8 ლიქებში / ფ-1 1:50


შენიშვნა: ყველა ღირებულება მოცემულია მოპირკეთებისა და ღირებულების სუბტოპოგრაფიის მიხედვით კარ-ფანჯარის კლასიფიკაციის მიხედვით.




კვანძი N6 1:30

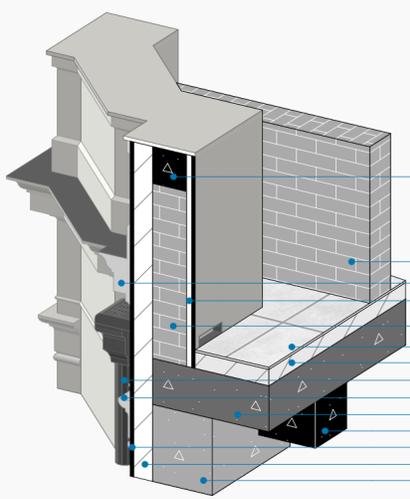

კვანძი N4 1:25

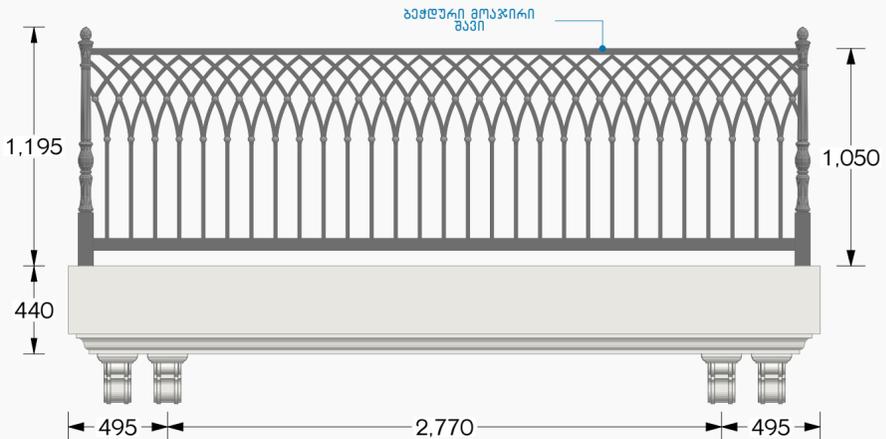


კვანძი N5 1:25

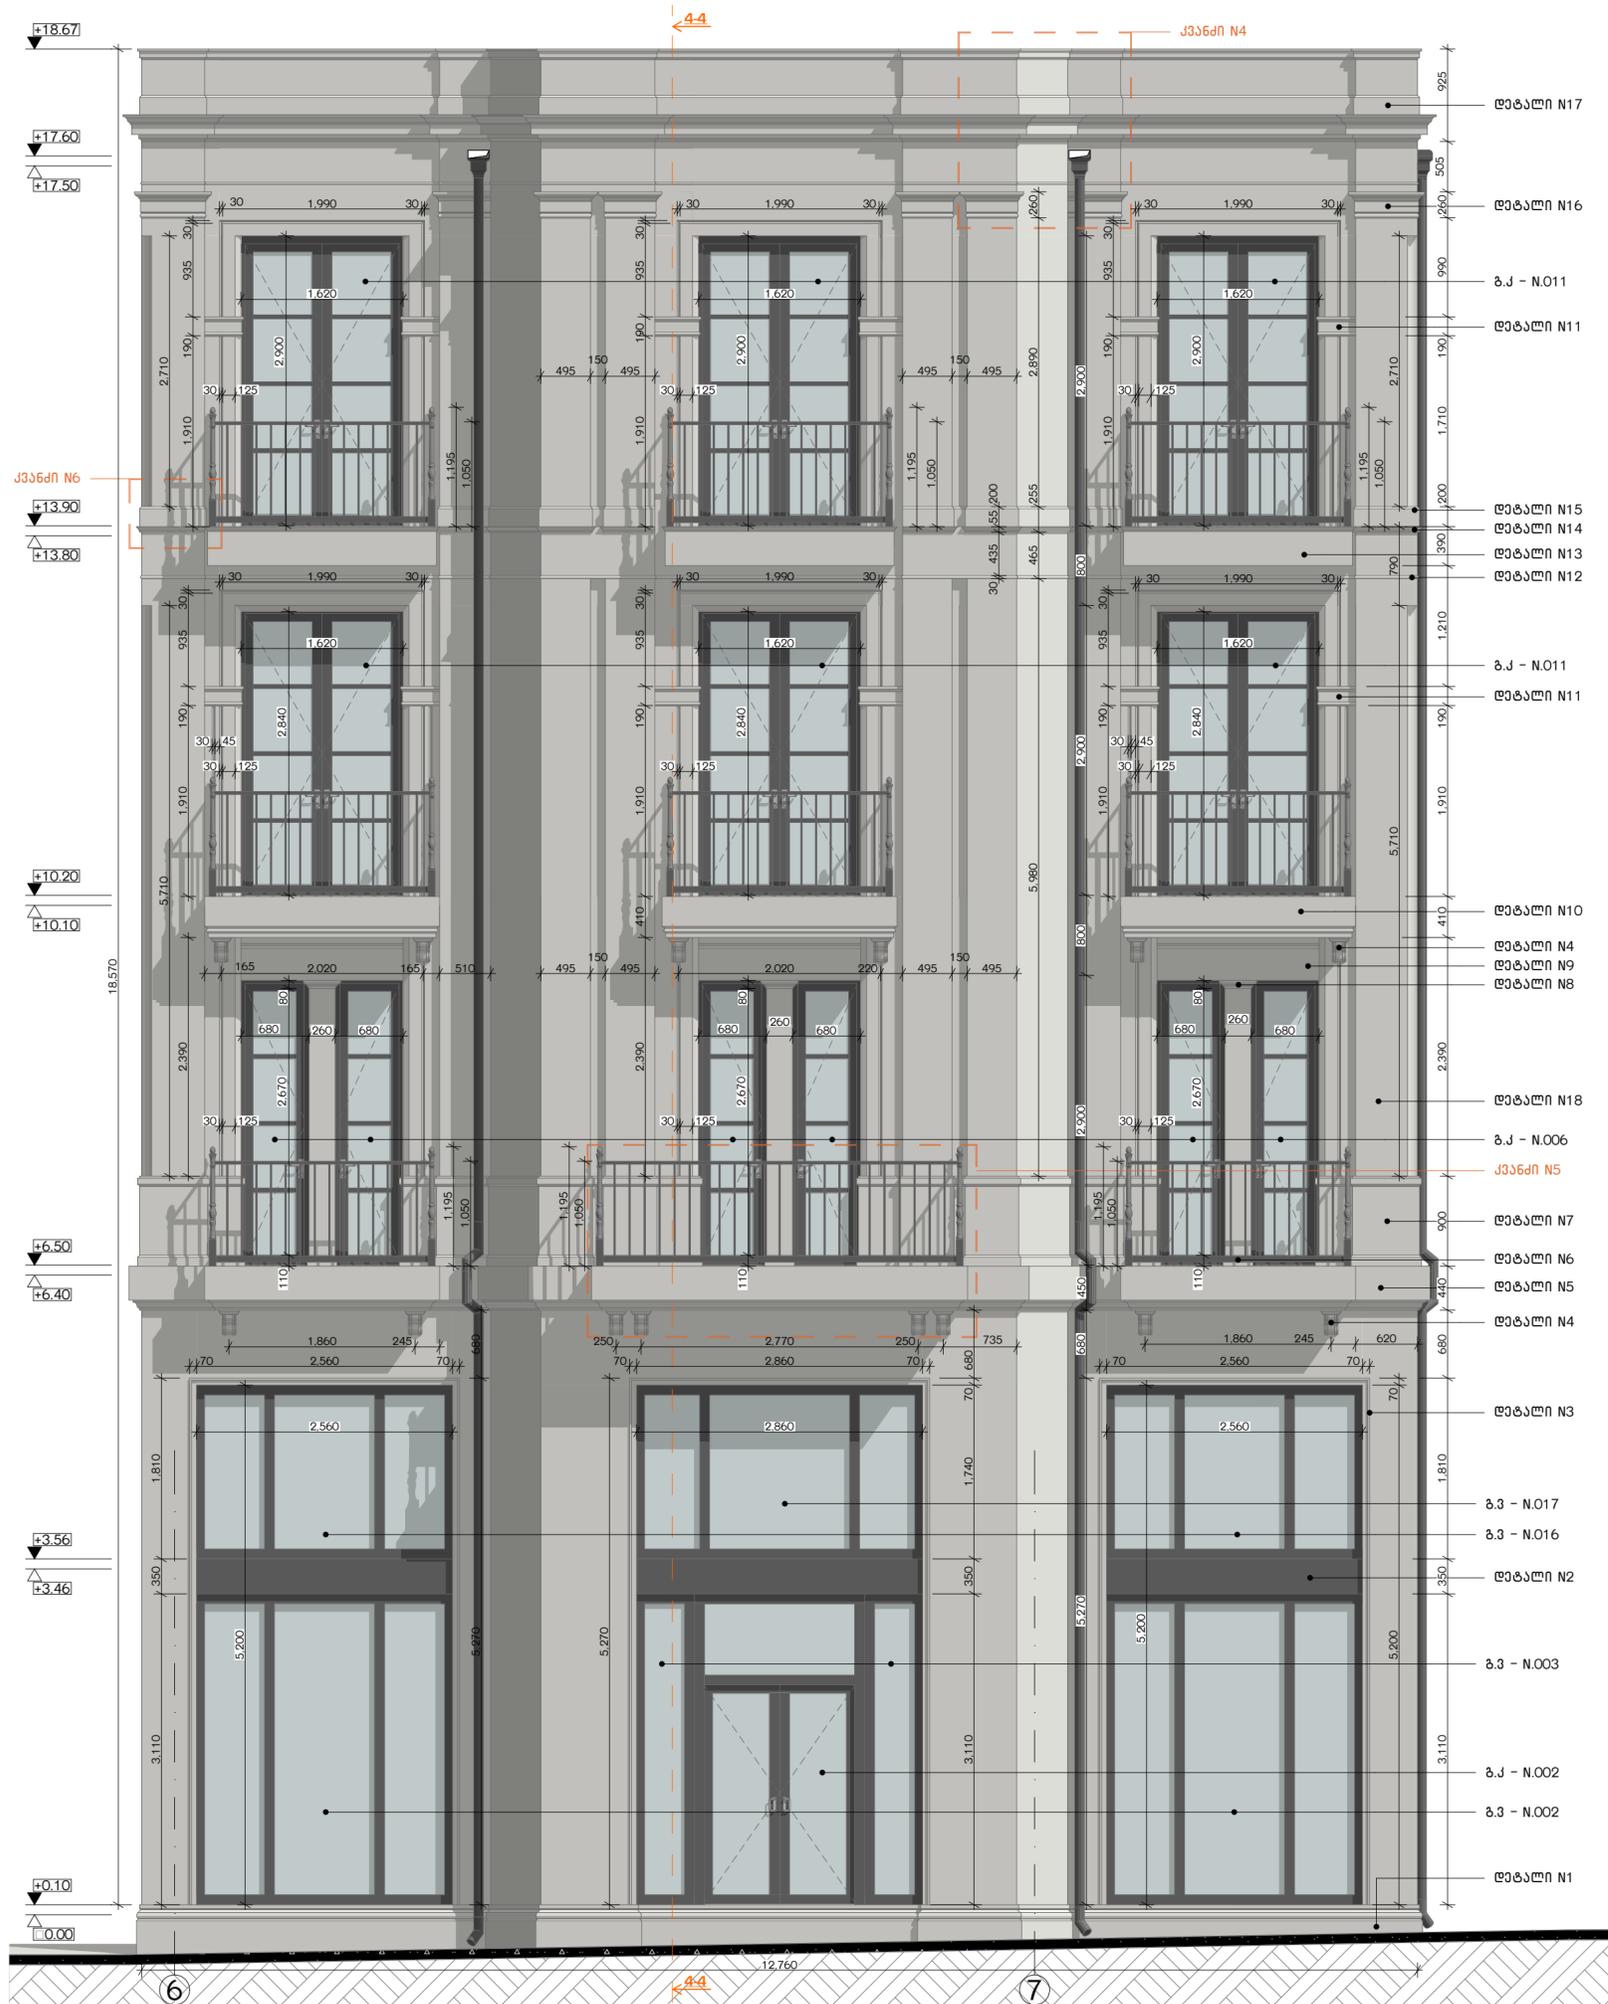



ფასადი 1-8 ლარქაზი / ფ-3

1:50

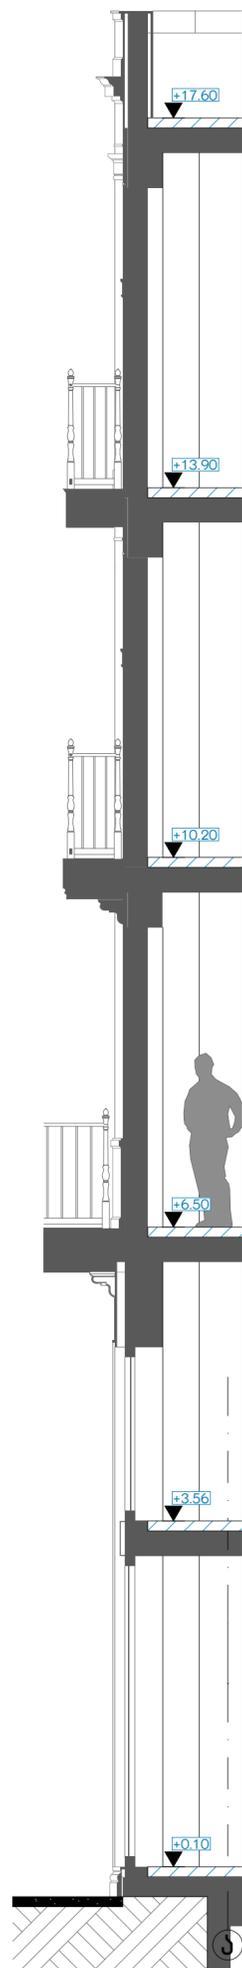

ჭრილი 4-4 1:50

შენიშვნა: ყველა ღირებულება მოცემულია მოპირკეთებრივად. ღირებულების სუფთა ზომები იხილეთ კარ-ფანჯრის კლასიფიკაციაში

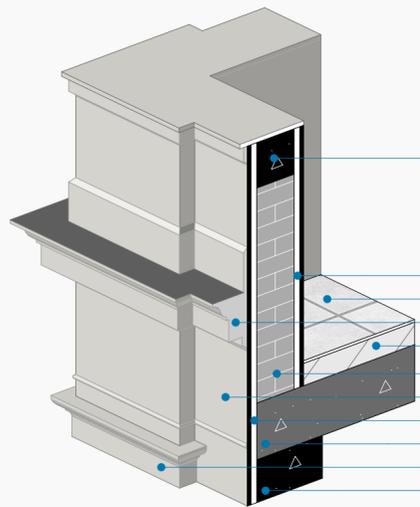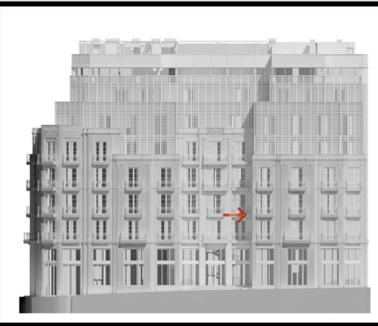


რ.ბ სარტყელი

შეგვსებალი
კარამიკული ფილა
ღებალი N17
შეგვსებალი
200მმ შეგვსებალი
ბლოკი
ტრაპერტინი
წებოსაფენი
250მმ ფილა
ღებალი N16
რიგელი

კვანძი N9


1:20

ფასადი 1-8 ლერძებში / ფ-4, კვანძი N7, კვანძი N8, კვანძი N9, კვანძი N10

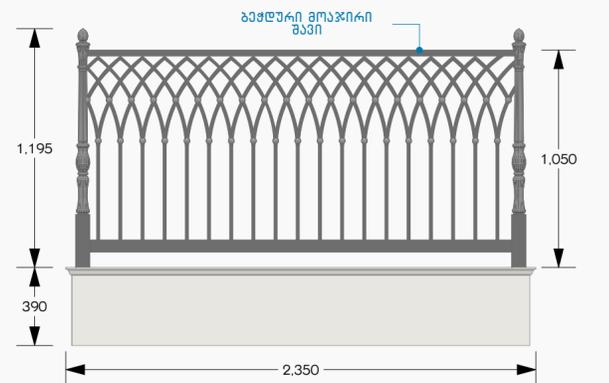

კვანძი N10


1:25

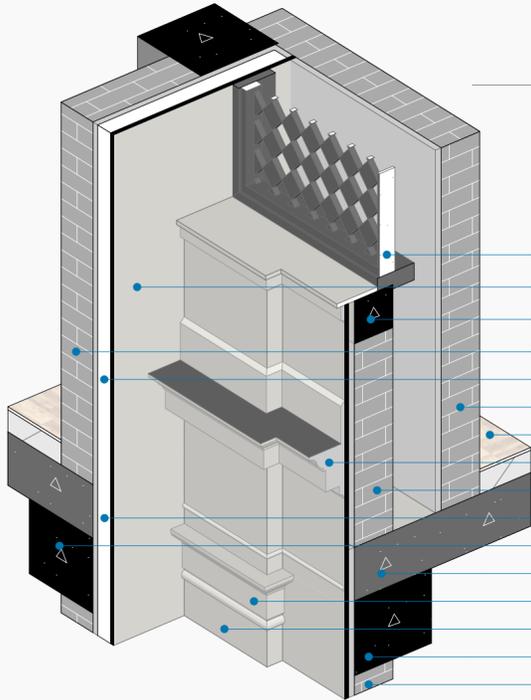

პარფორირებული
კანელი
ტრაპერტინი
რ.ბ სარტყელი
200მმ შეგვსებალი
ბლოკი
შეგვსებალი
200მმ შეგვსებალი
ბლოკი
კარამიკული ფილა
ღებალი N17
200მმ შეგვსებალი
ბლოკი
შეგვსებალი
რიგელი
250მმ ფილა
ღებალი N16
ტრაპერტინი
რიგელი
200მმ შეგვსებალი
ბლოკი


კვანძი N8

1:20

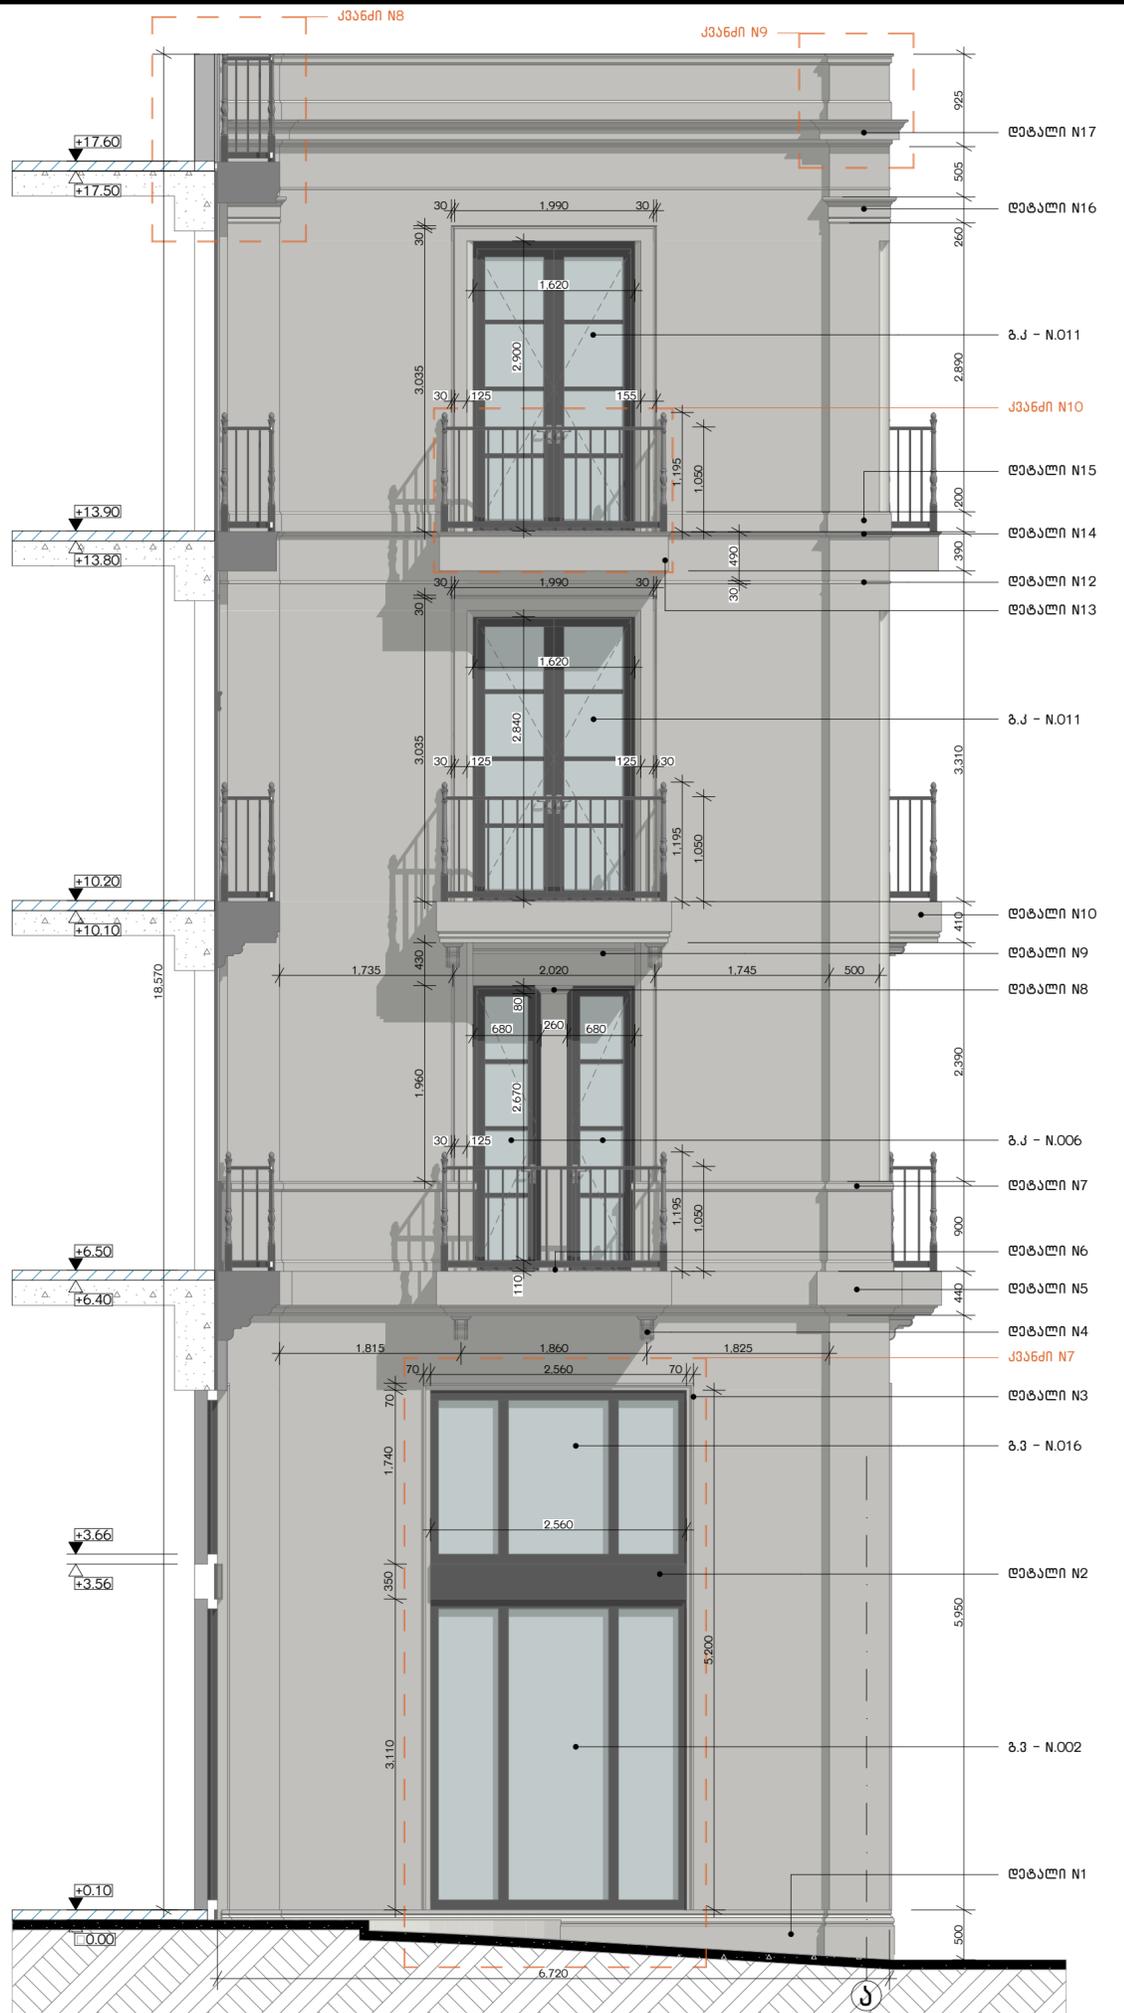

ფასადი 1-8 ლერძებში / ფ-4

1:50

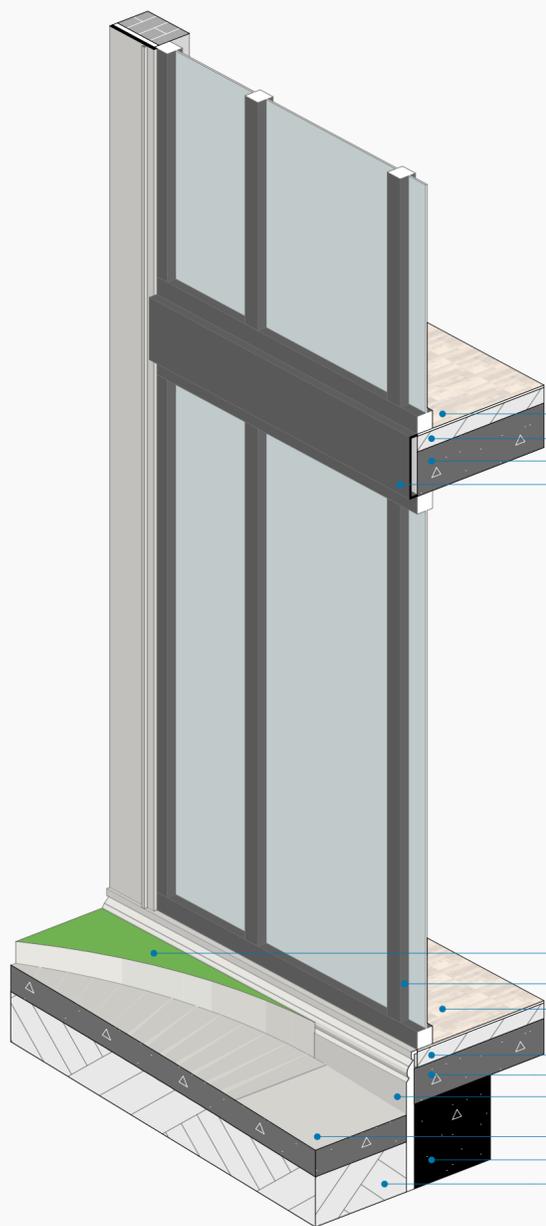

პარკატი
წებოსაფენი
250მმ ფილა
ღებალი N2


ბაზენაბა
ბ.ბ - N.002
პარკატი
წებოსაფენი
250მმ ფილა
ღებალი N1
პანდური
რიგელი
მინა

კვანძი N7


1:25

შენიშვნა: ყველა ღირებულება მოცემულია მოპირკეთებებიდან. ღირებულების სუფთა ზომები იხილეთ კარ-ფანჯარის კლასიფიკაციაში


Architectonics ქვემო ა.პოლიტექნიკური #3 ქალაქი: თბილისი ქვეყანა: საქართველო საფოსტო კოდი: 0160	პროექტის სტატუსი: ინტენიონის დიზაინი	მასშტაბი: პროექტის ავტორები: მ.დვანილი ნ.დვანილი	პროექტის დასახელება: ქალაქი თბილისი, ბაზონი მდინარეში, N 47-49-49ა ს/კ 01.15.03.014.014	ნახაზის დასახელება: ფასადი 1-8 ლერძებში / ფ-4, კვანძი N7, კვანძი N8, კვანძი N9, კვანძი N10	მასშტაბი 1:50, 1:25, 1:20 ფურცელი .05
					A2

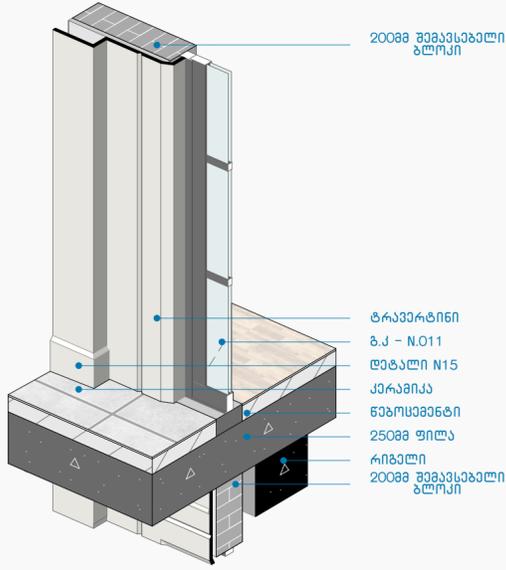

კვანძი N13 1:25

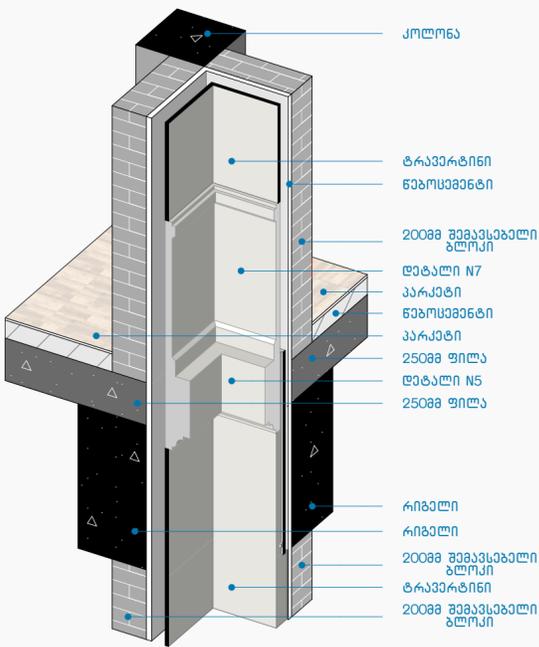

კვანძი N12 1:25

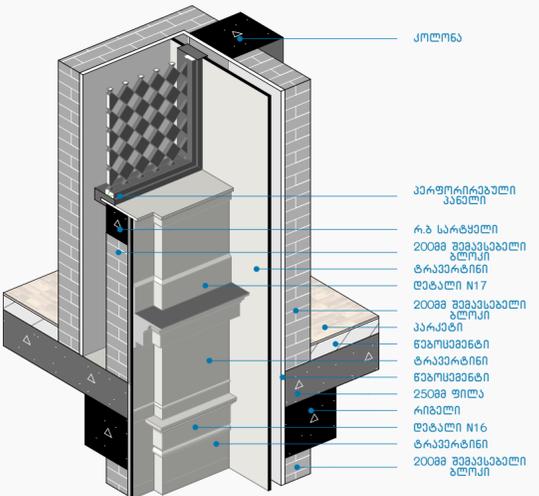


კვანძი N11 1:30




ფასადი 8-1 ღერძები / ფ-5 1:50

შენიშვნა: ყველა ღირებულება მოცემულია მოპირკეთებლისათვის. ღირებულების სუფთა ზომები იხილეთ კარ-ფანჯრის კლასიფიკაციაში

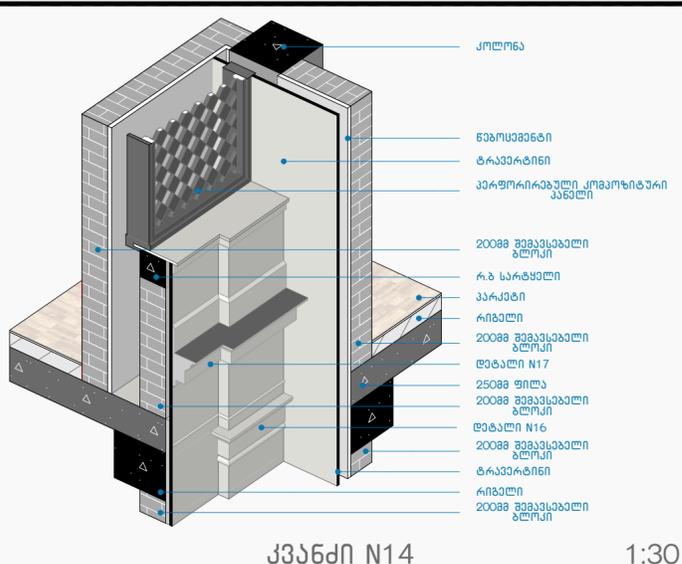


კვანძი N14 1:30


ფასადები 1-8 ღებები / ფ-6, ფასადი 1-8 / ფ-7, კვანძი N14, კვანძი N15

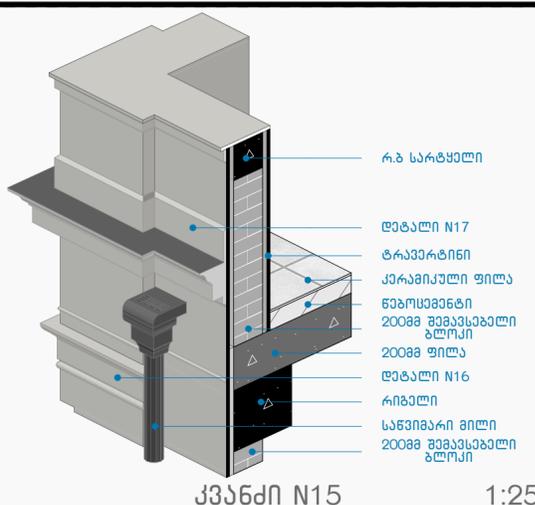


კვანძი N15 1:25

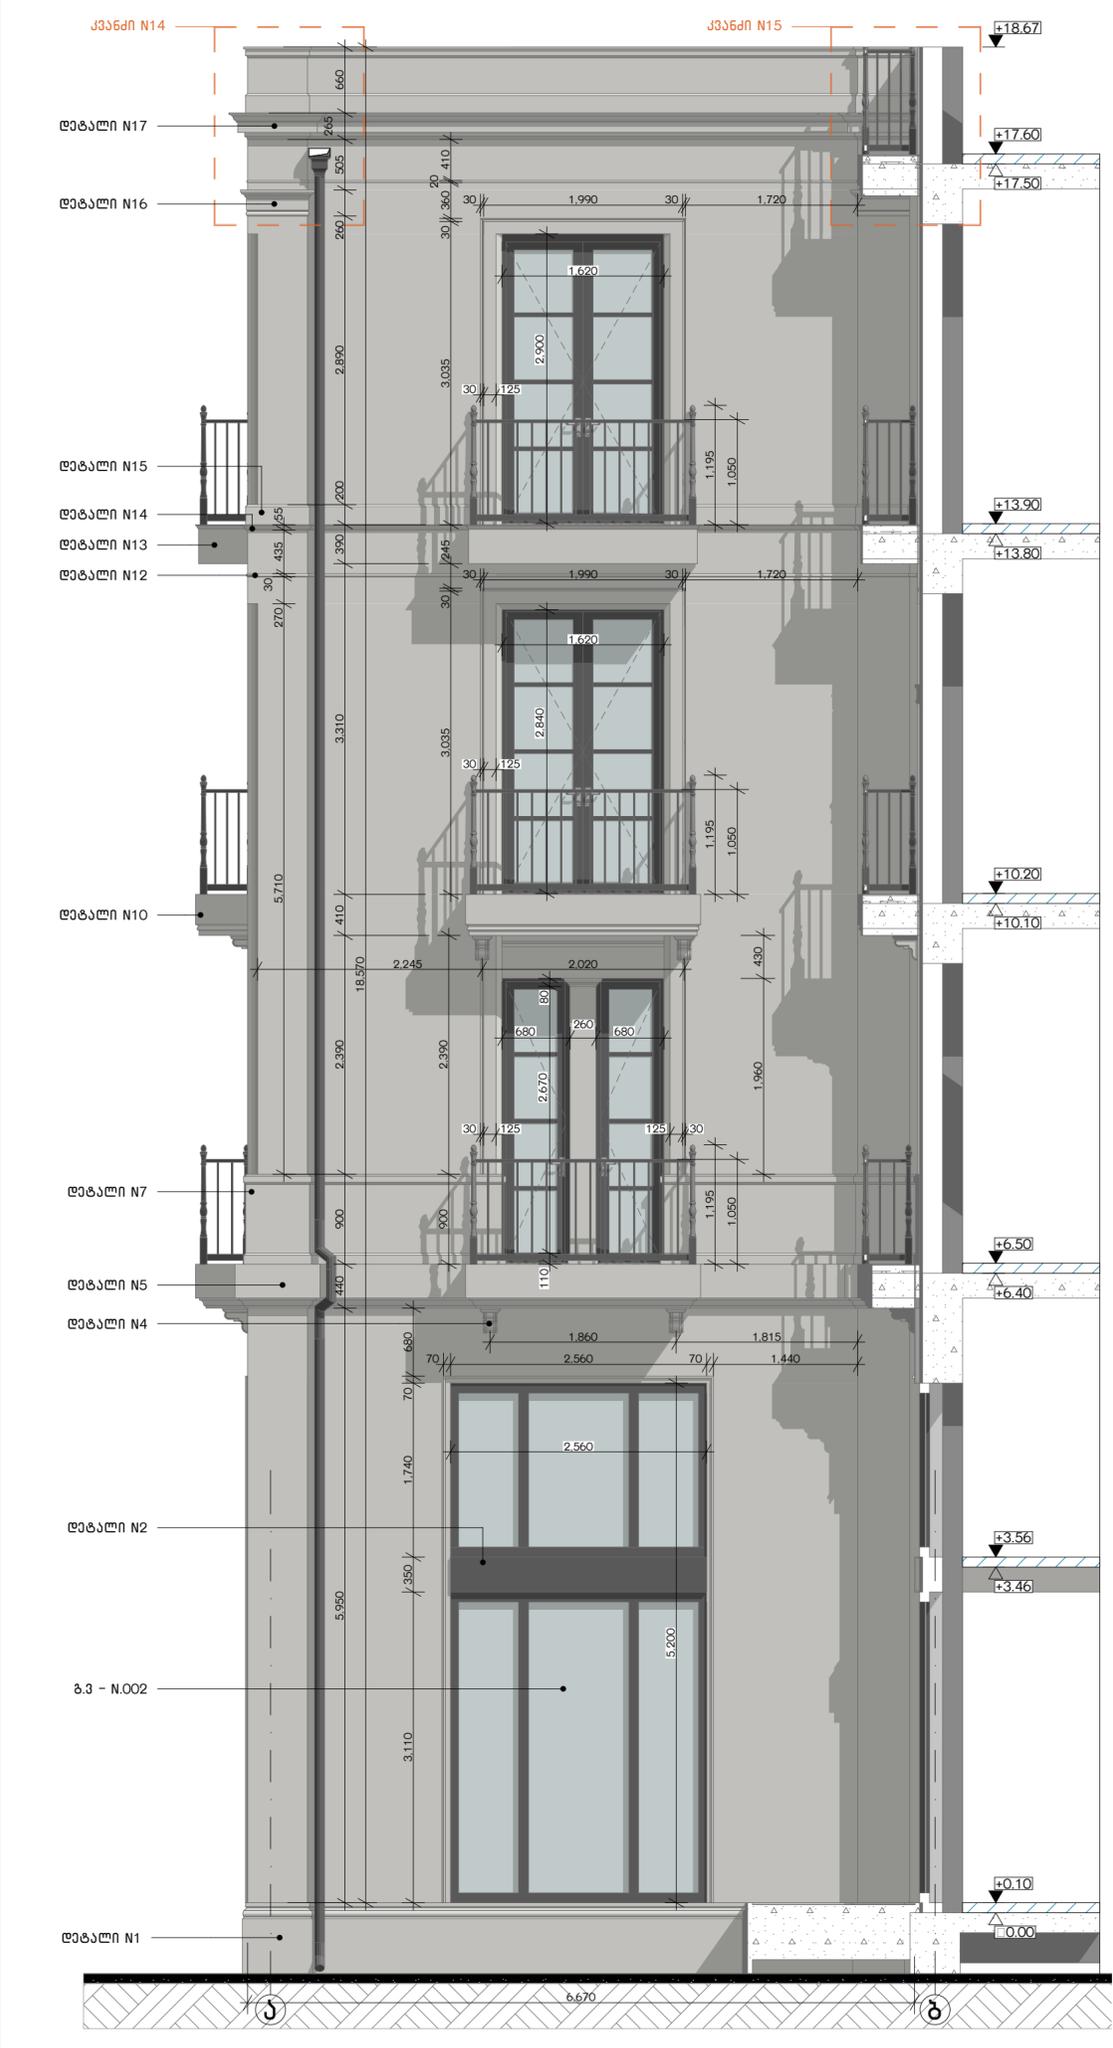


ფასადები 1-8 ღებები / ფ-6 1:50

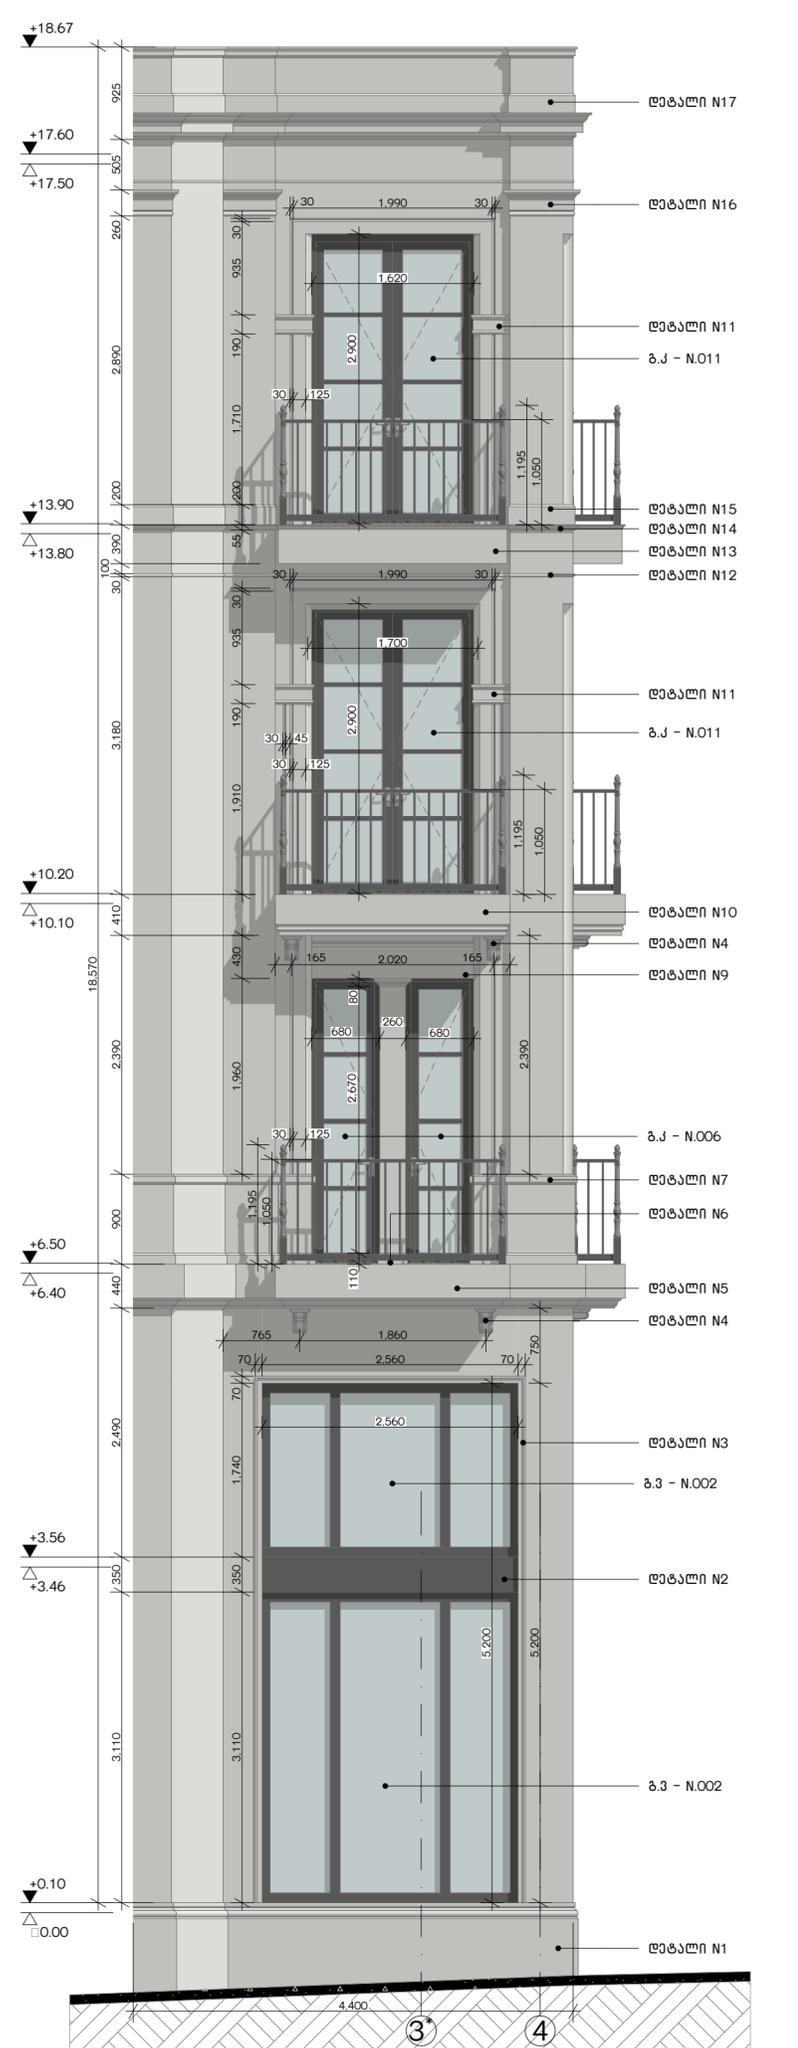


ფასადი 1-8 / ფ-7 1:50

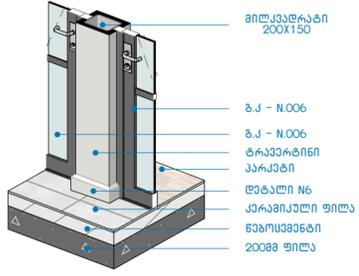


კვანძი N18 1:30

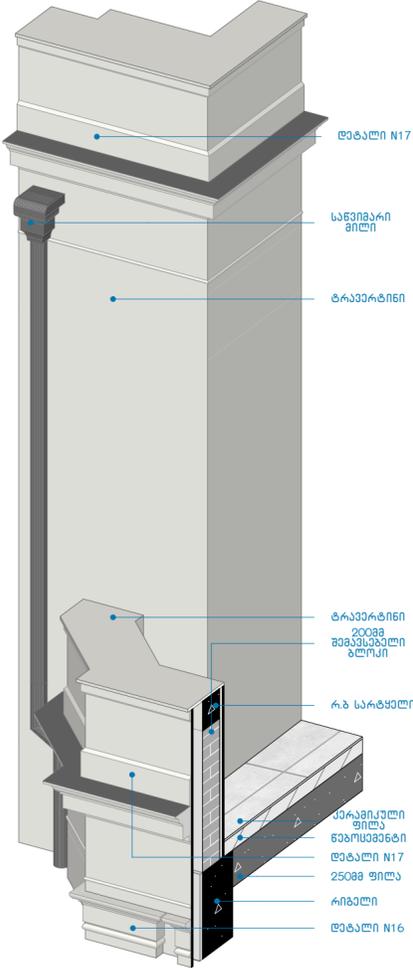

კვანძი N17 1:30

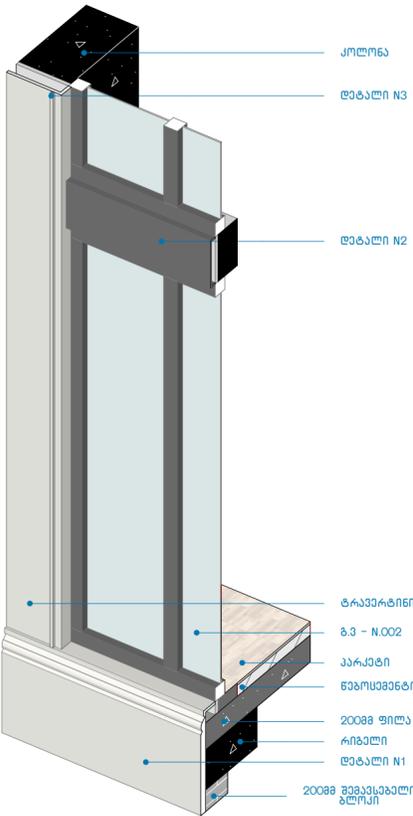

კვანძი N16 1:30

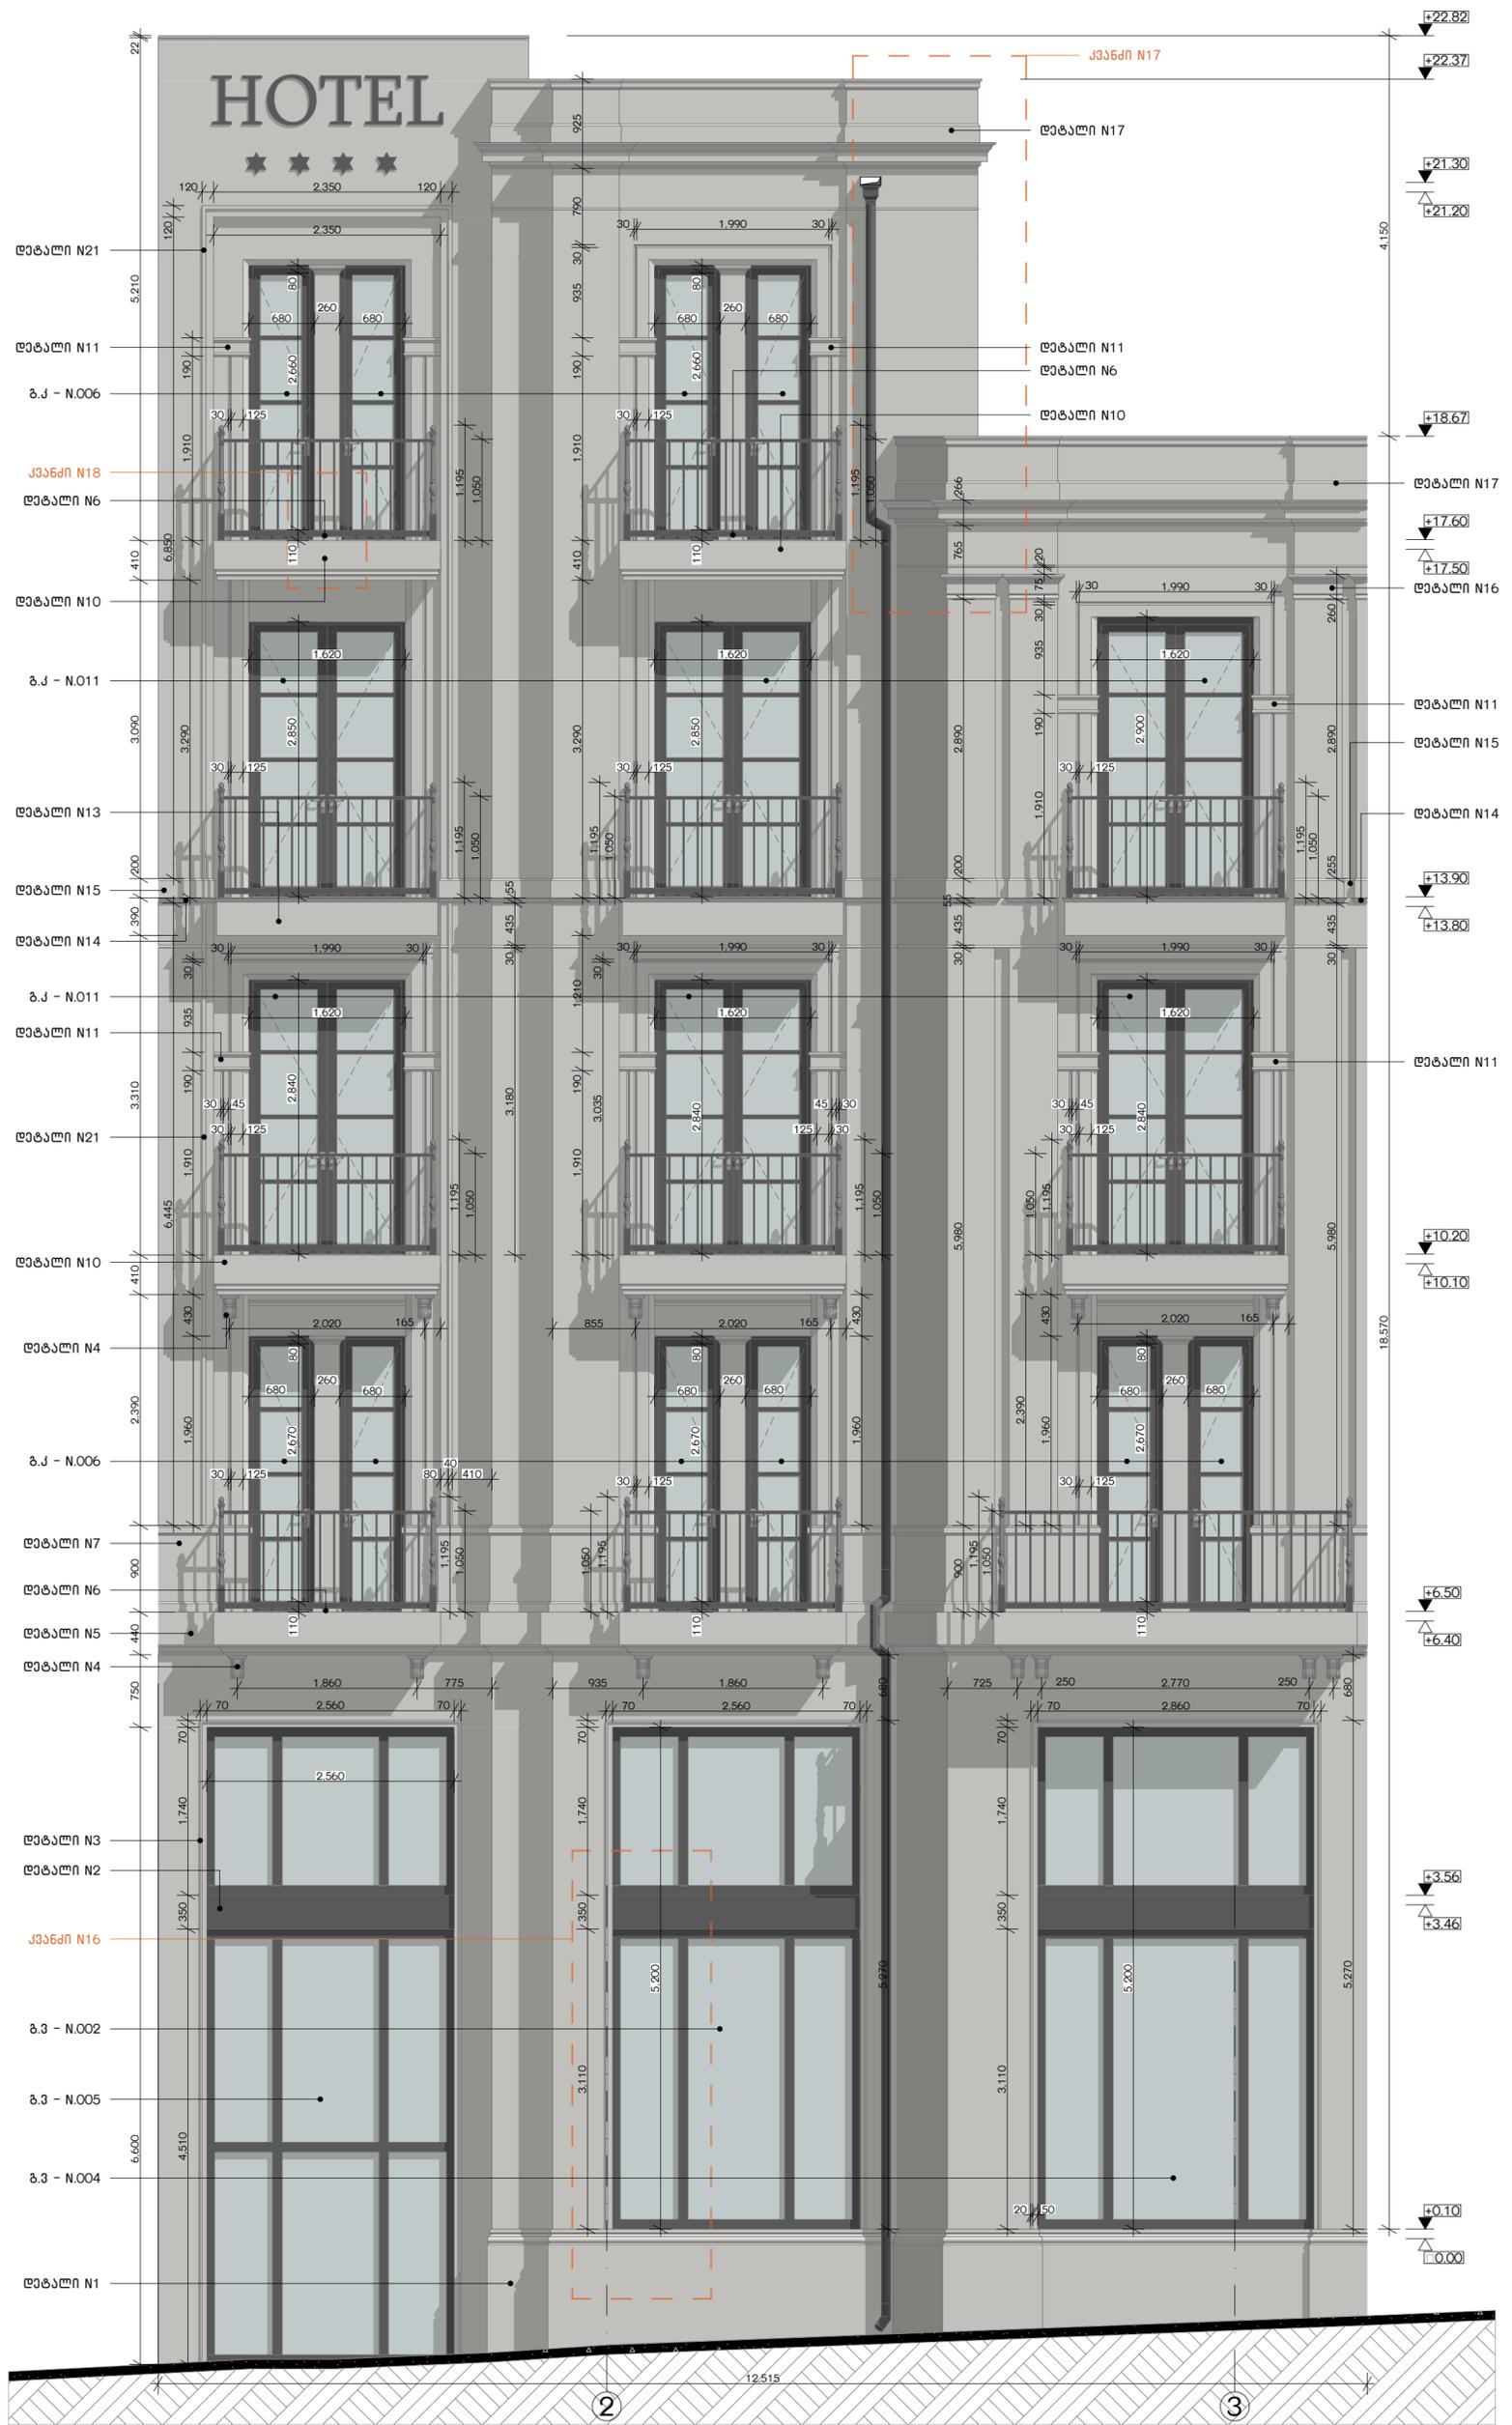

ფასადი 1-8 ლარაგები / ფ-8 1:50

შენიშვნა: ყველა ღირებულება მოცემულია მოპოვებითაა. ღირებულების სიზუსტეზე ზომავი იხილეთ კარგადი კლასიფიკაციის კლასიფიკაციის

Architectonics ქვემო ა. ალიბეგოვის ქ. #3 ქ. თბილისი ქვემო: საქართველო საფოსტო კოდი: 0160	პროექტის სტატუსი: ინტენიონის დიზაინი	მასშტაბი: პროექტის ავტორები: ბ. დვანი ნ. ალიბეგოვი	პროექტის დასახელება: ქვემო თბილისი, ბაზილიკის შენობის რეკონსტრუქცია, N 47-49-49ა ს/კ 01.15.03.014.014	ნახაზის დასახელება: ფასადი 1-8 ლარაგები / ფ-8, კვანძი N16, კვანძი N17, კვანძი N18	მასშტაბი 1:50, 1:30 ფურცელი .08	A2

შენიშვნა: ავტორიტეტისგან #3
კონკრეტული 18
შენიშვნა: თბილისი
კომპლექსი: საპარტოვანო
საფოსტო კოდი: 0160

პროექტის სახელი:
ინჟინერის სახელი

შენიშვნა:
პროექტის ავტორები:
გ. ჯგერაძე
ნ. მანსაძე
დ. ლომიძე
ს. მამუკაძე


პროექტის დასახელება:
ქალაქი თბილისი, მამუკაძის
მედიცინის ქ. N 47-49-49ა
ს/კ 01.15.03.014.014

შენიშვნის დასახელება:
ფასადი ღერძები თ-3

მასშტაბი
1:100

ფურცელი
.09

A2

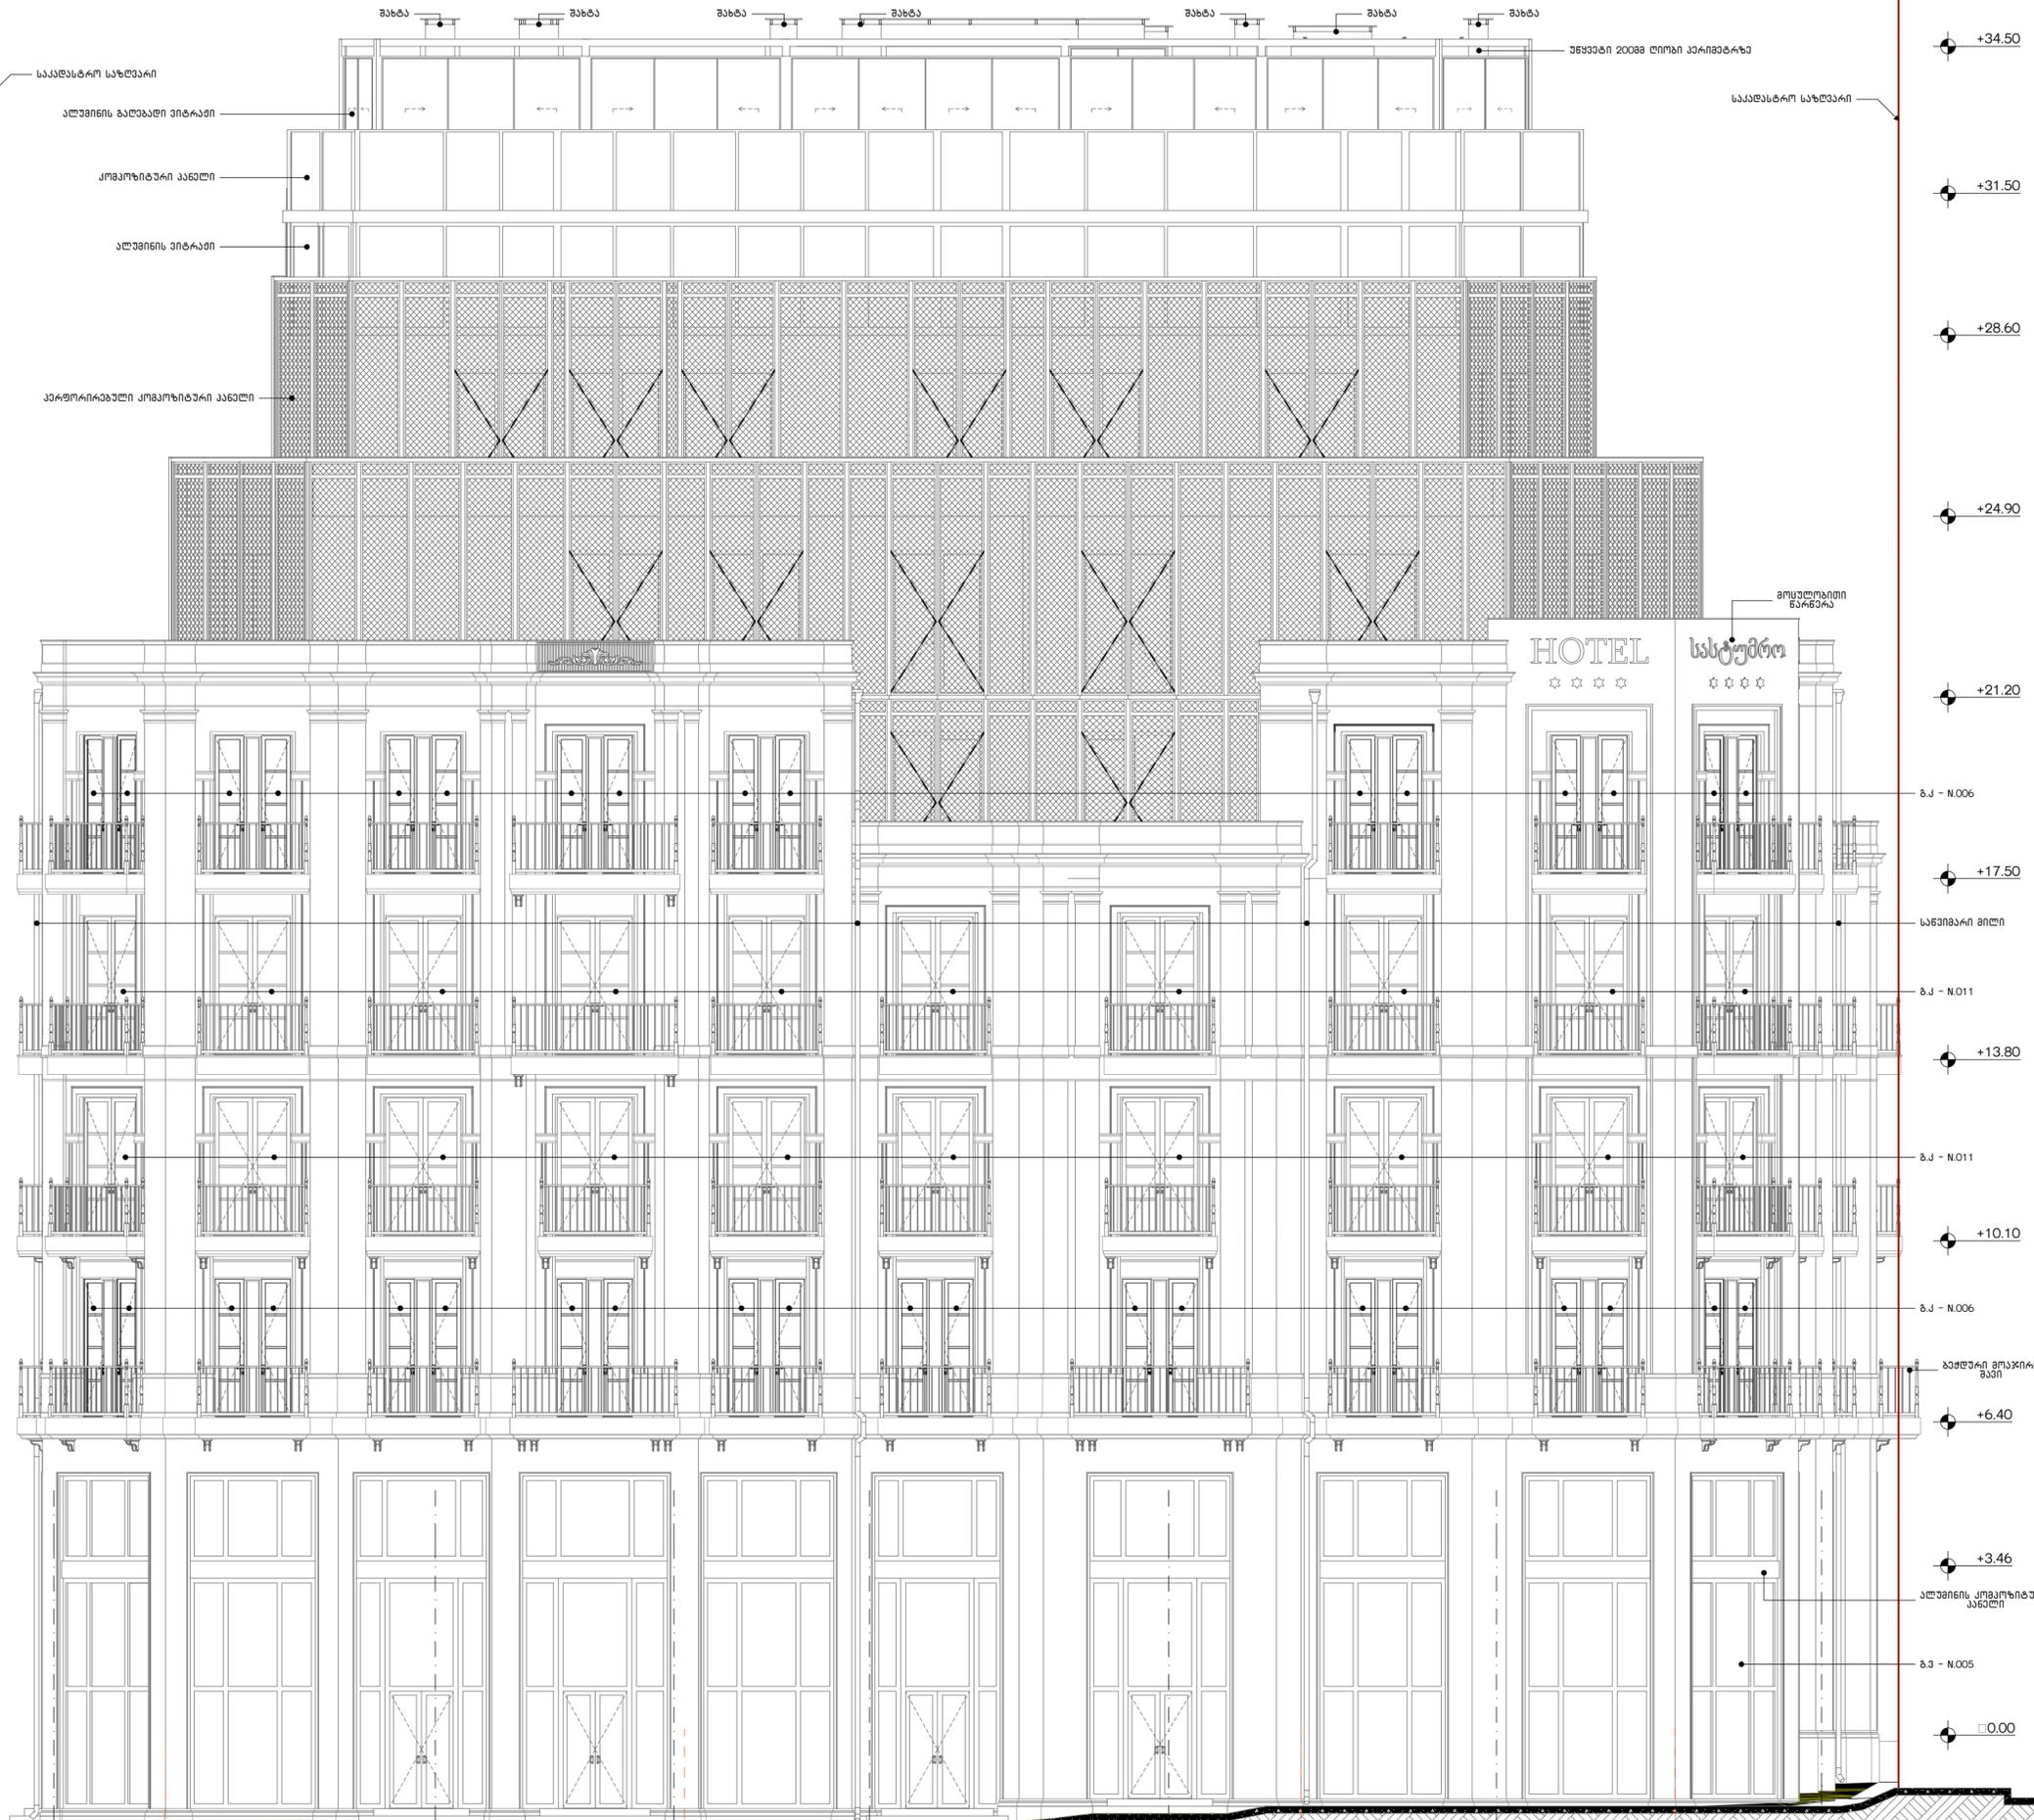


+34.50
საპარტოვანო სახლი
+31.50
კომპლექსური კანელი
+28.60
კომპლექსური კანელი
+24.90
+21.20
+17.50
+13.80
+10.10
+6.40
+3.46
0.00 / 445.15

+34.50
საპარტოვანო სახლი
+31.50
+28.60
+24.90
+21.20
+17.50
სამუშაოთი
ნარჩენი
+13.80
+10.10
+6.40
+3.46
0.00


7.800 4.880 4.000 36.145 6.120 6.700 6.645
10.610 12.600 7.655
ფასადი თ-3 ღერძები / 9-12
ფასადი თ-3 ღერძები / 9-11
ფასადი თ-3 ღერძები / 9-10



მძლიერების მარკირი

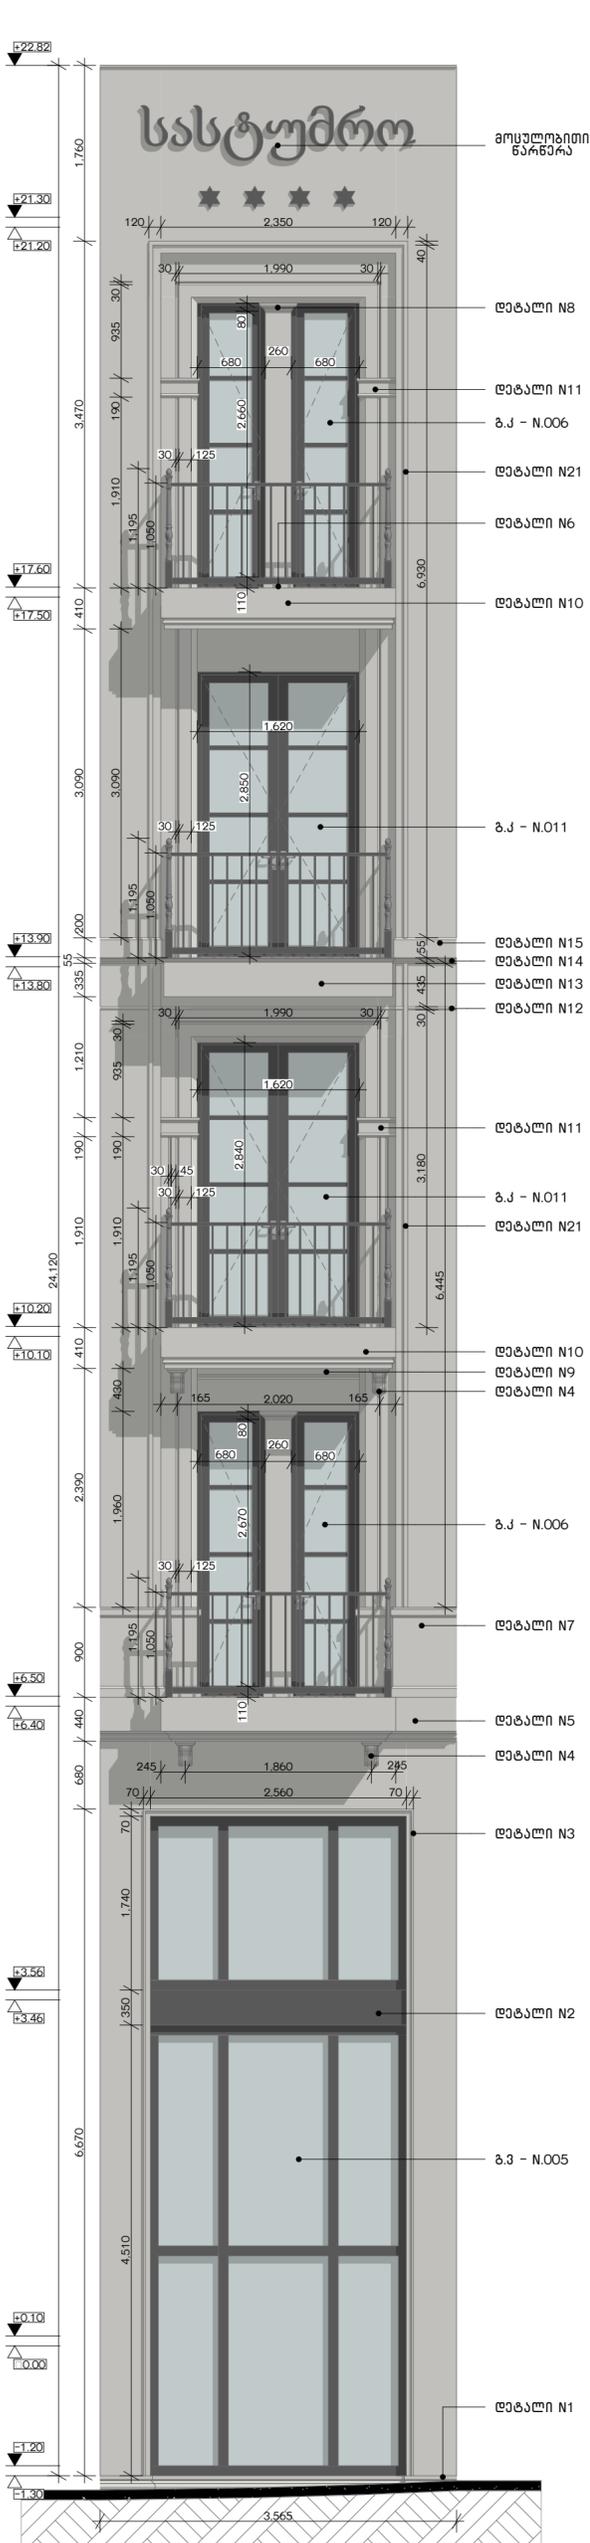

ფასალი 8-1 ლერქებში / ფ-9 1:50

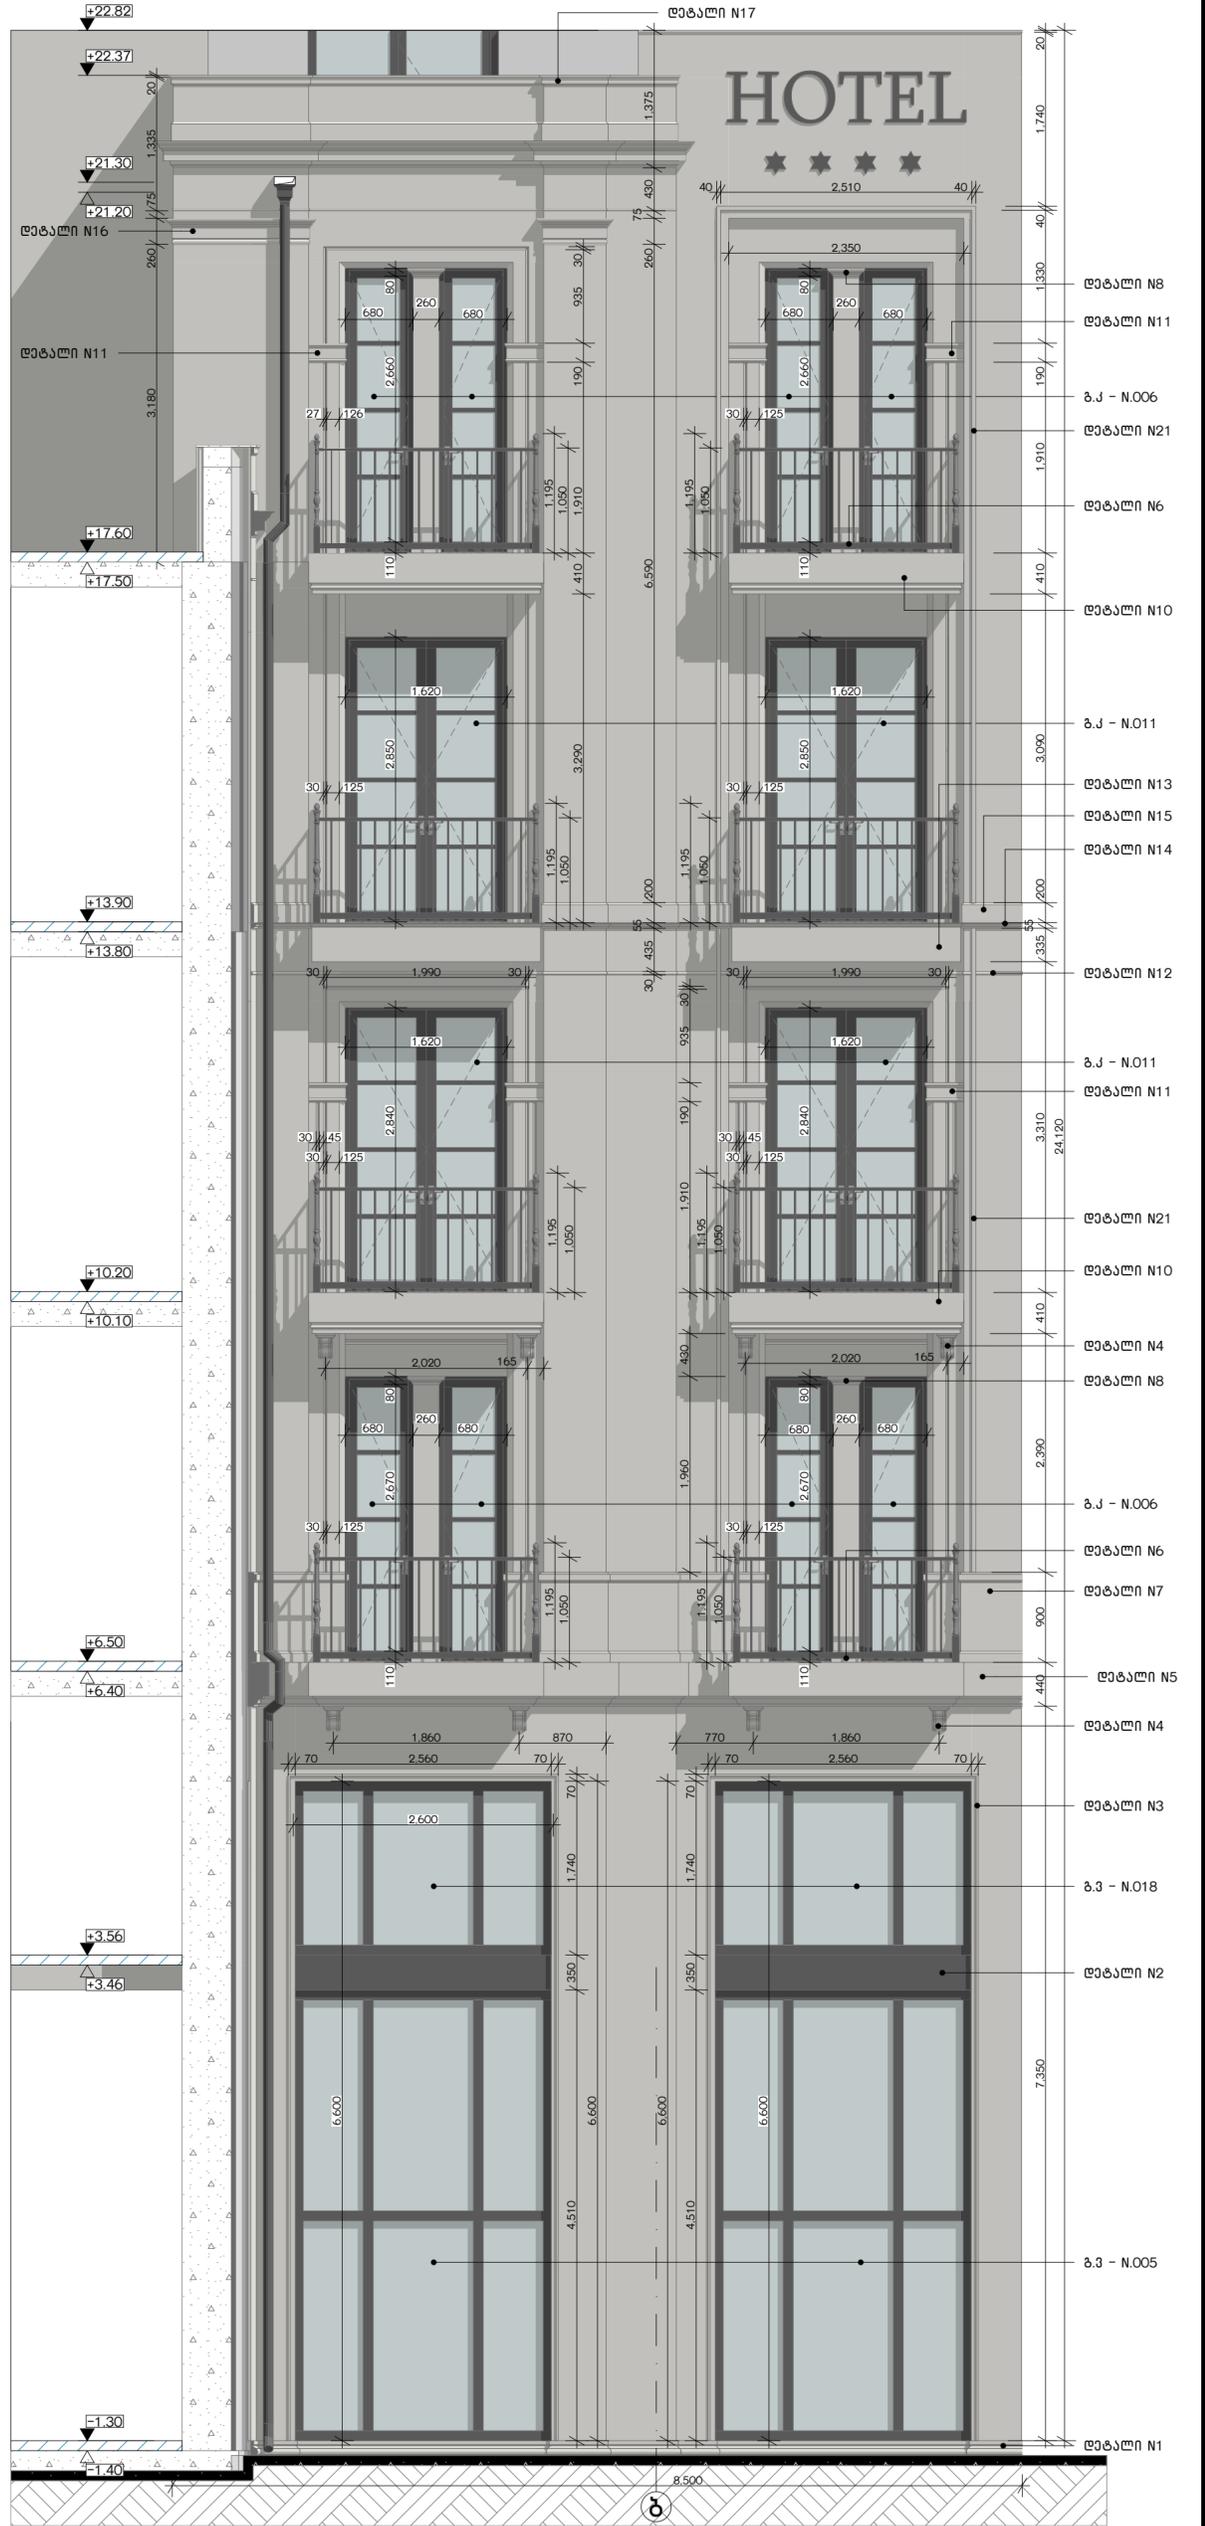

ფასალი თ-ა ლერქებში / ფ-10 1:50

შენიშვნა: ყველა ღირებულება მოცემულია მოპირკეთებლისათვის. ღირებულების სუფთა ზომები იხილეთ კარ-ფანჯარის კლასიფიკაციის მიხედვით.



პროექტი: ა.პოლიტოპოლიტიკა #3
პროექტი: 18
მასშტაბი: თბილისი
მომხმარებელი: საქართველო
საფოსტო კოდი: 0160



პროექტის სტატუსი:
ინტენციური დიზაინი

შეამოწმა:
პროექტის ავტორები:
გ. დვანი
ნ. მანუჩიანი
დაამუშავეს:
დავითიძე
გ. მანუჩიანი

პროექტის დასახელება:
ქალაქი თბილისი, გავიჩინე
შენიშვნის N 47-49-49ა
ს/კ 01.15.03.014.014


ნახაზის დასახელება:
ფასალი 8-1 ლერქებში / ფ-9, ფასალი
თ-ა ლერქებში / ფ-10

მასშტაბი
1:50
ფურცელი
.10
A2

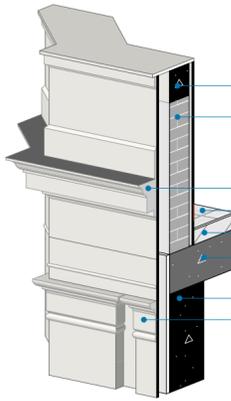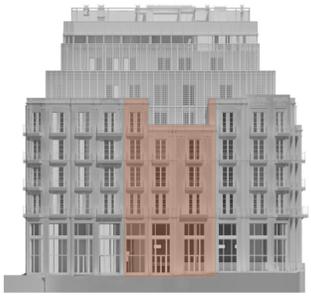


- არ სარტყელი
- 200მმ შევსებადი ბლუტი
- ღებელი N17
- კარბიკული ფილა
- ნაბრუნებელი
- 200მმ ფილა
- რიგული
- ღებელი N16

კვანძი N21 1:30

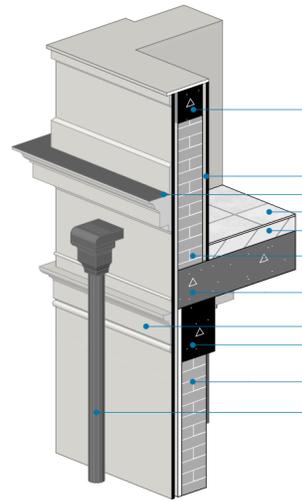

- არ სარტყელი
- ტრაპეზიკული ღებელი N17
- კარბიკული ნაბრუნებელი
- 200მმ შევსებადი ბლუტი
- 250მმ ფილა
- ღებელი N16
- რიგული
- 200მმ შევსებადი ბლუტი
- სანთობარი ბილი


კვანძი N20 1:30

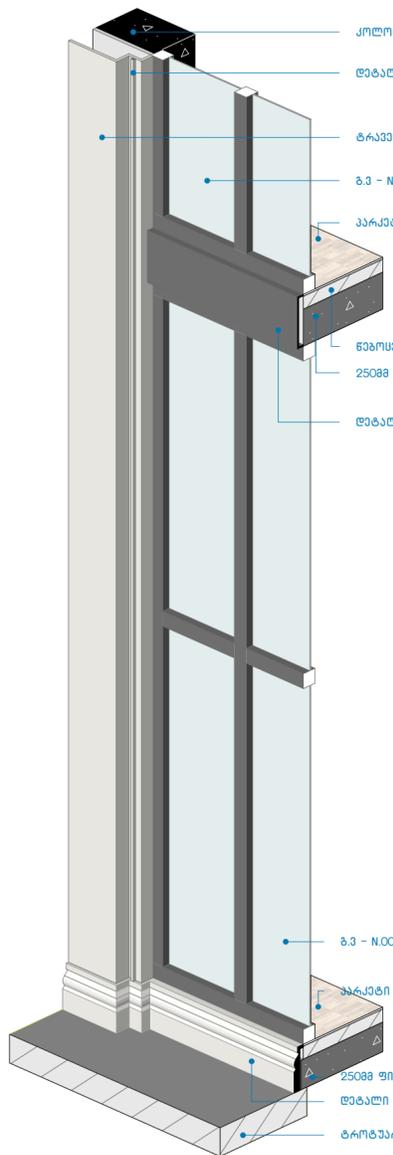

- კოლონა
- ღებელი N3
- ტრაპეზიკული
- ბ.კ - N.019
- პარკეტი
- ნაბრუნებელი
- 250მმ ფილა
- ღებელი N2

- ბ.კ - N.008
- პარკეტი
- 250მმ ფილა
- ღებელი N1
- ბრუნებელი


კვანძი N19 1:30

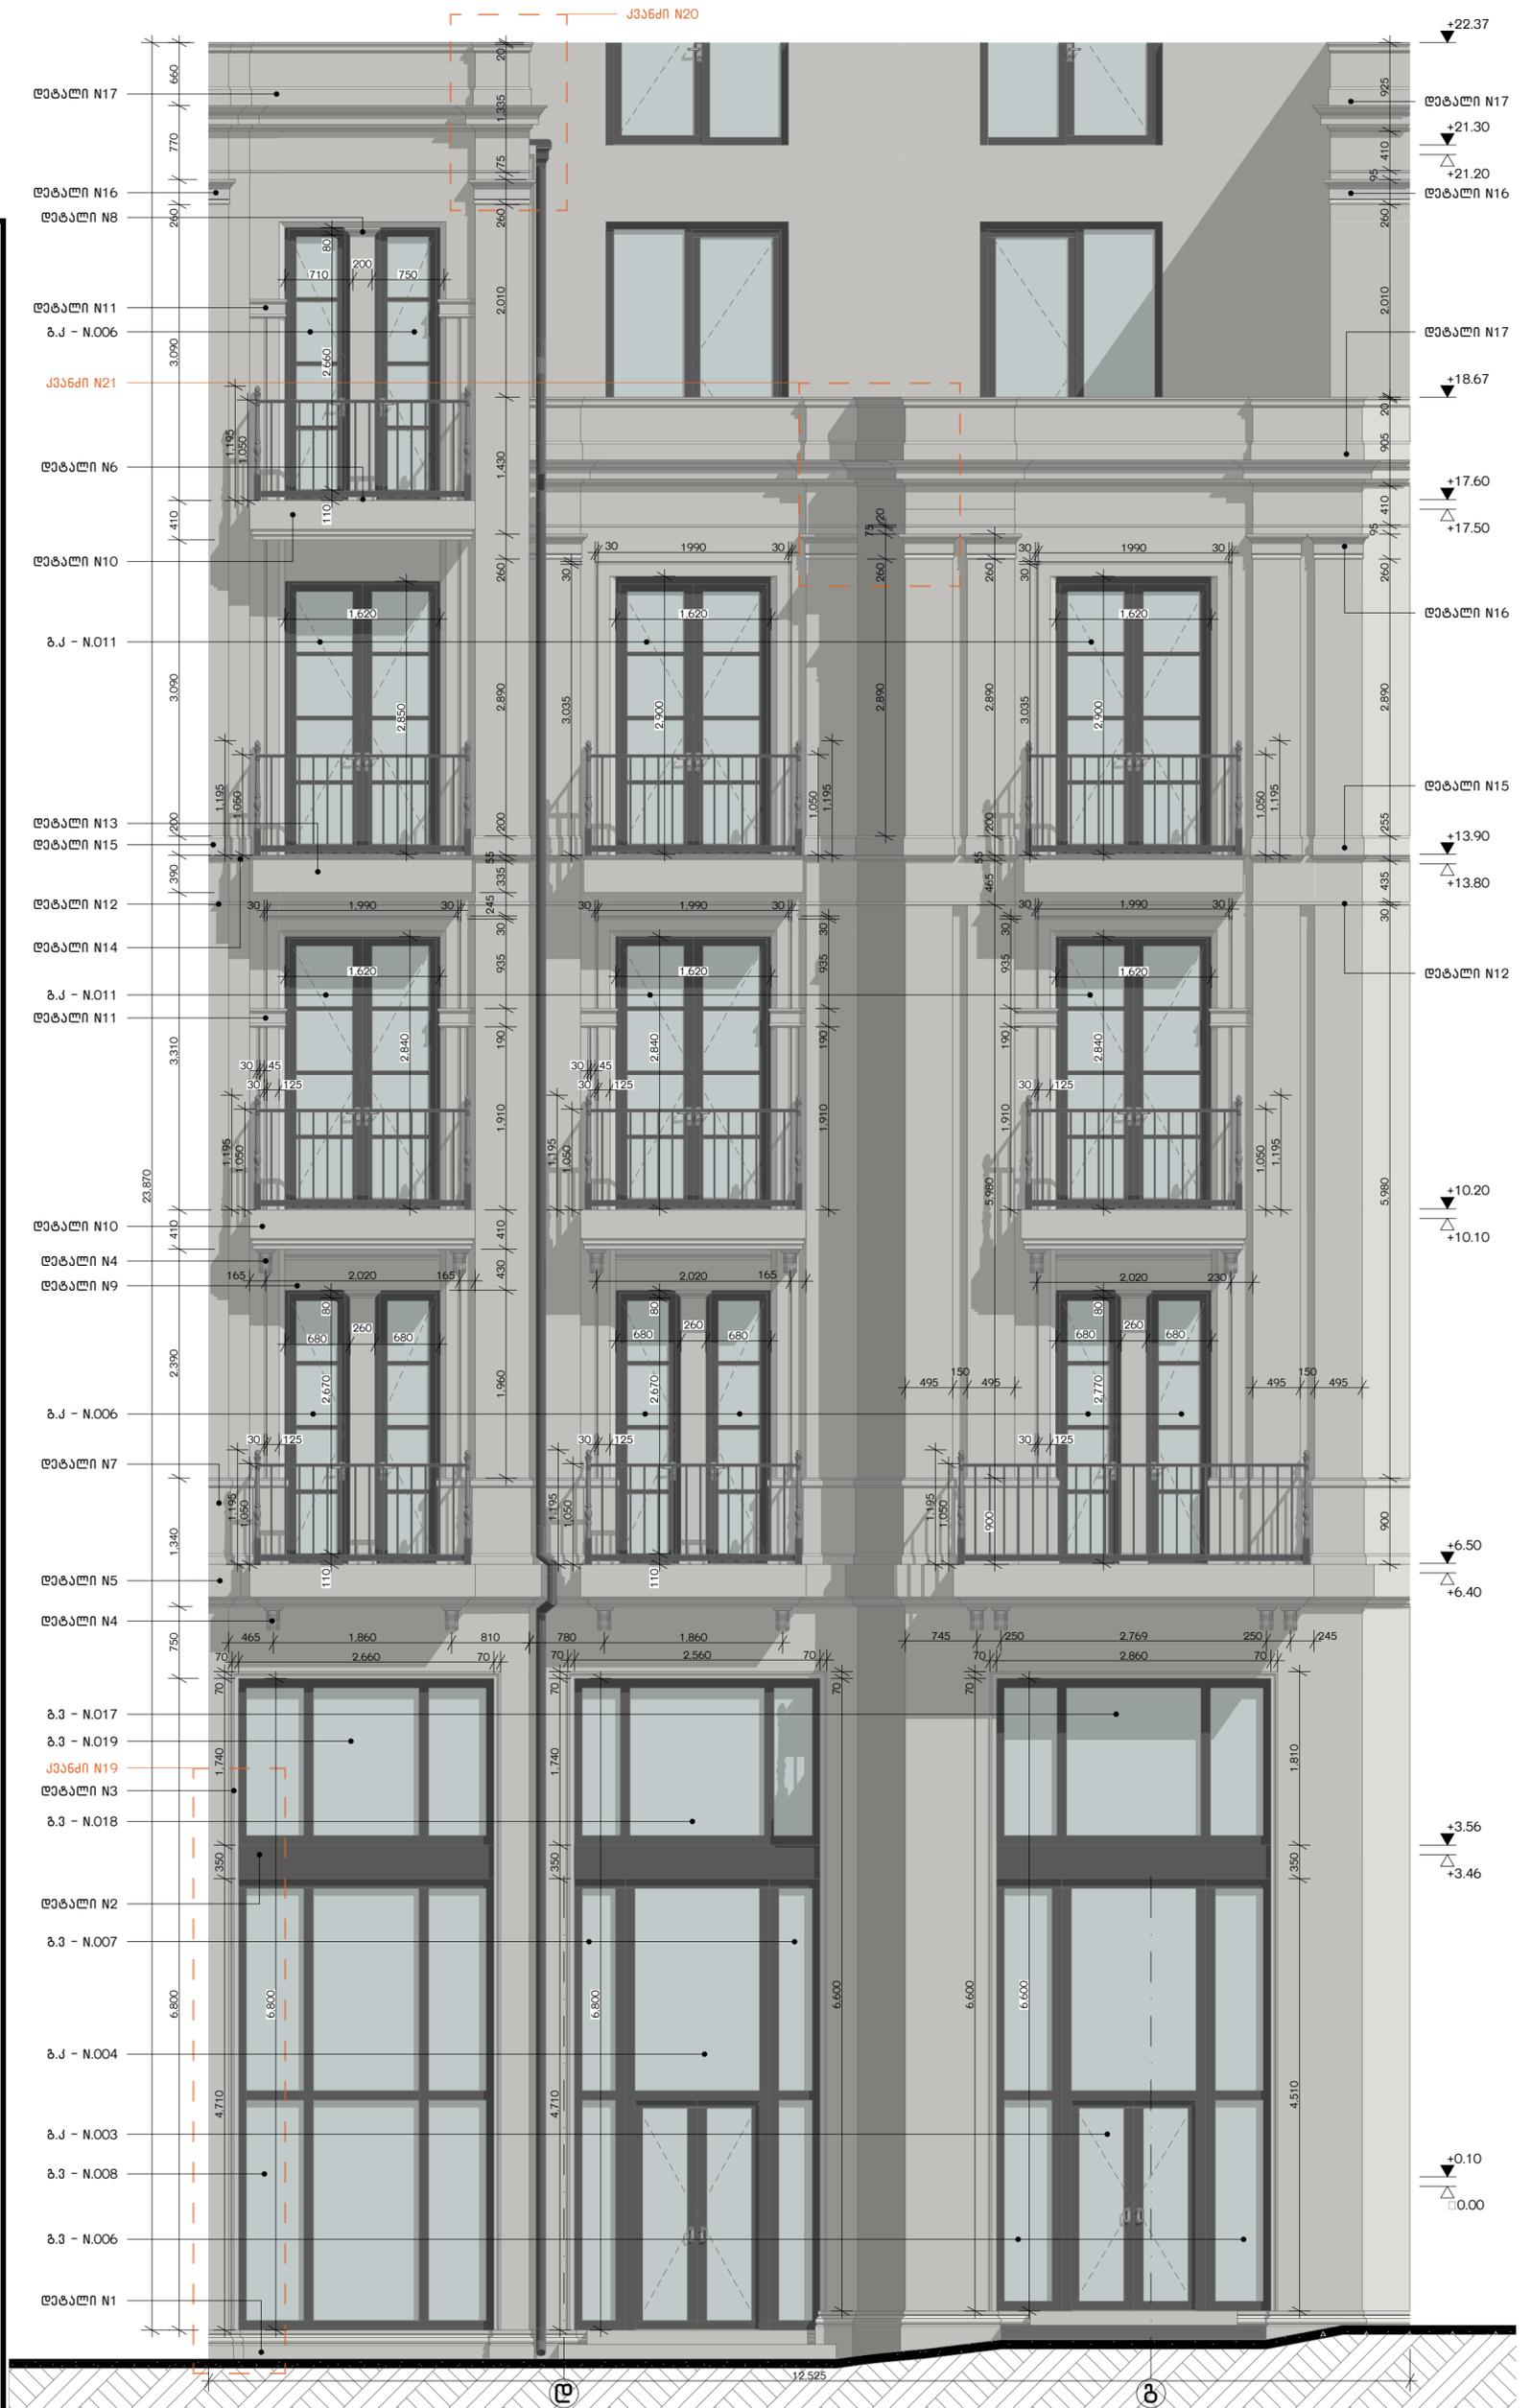

ფასადი თ-ა ლარკვები / ფ-11


1:50

შენიშვნა: ყველა ღირებულება მოცემულია მოპირკეთებლისთვის. ღირებულების სუბტოპი ზომები იხილეთ კარ-ფანჯარის კლასიფიკაციის მიხედვით.

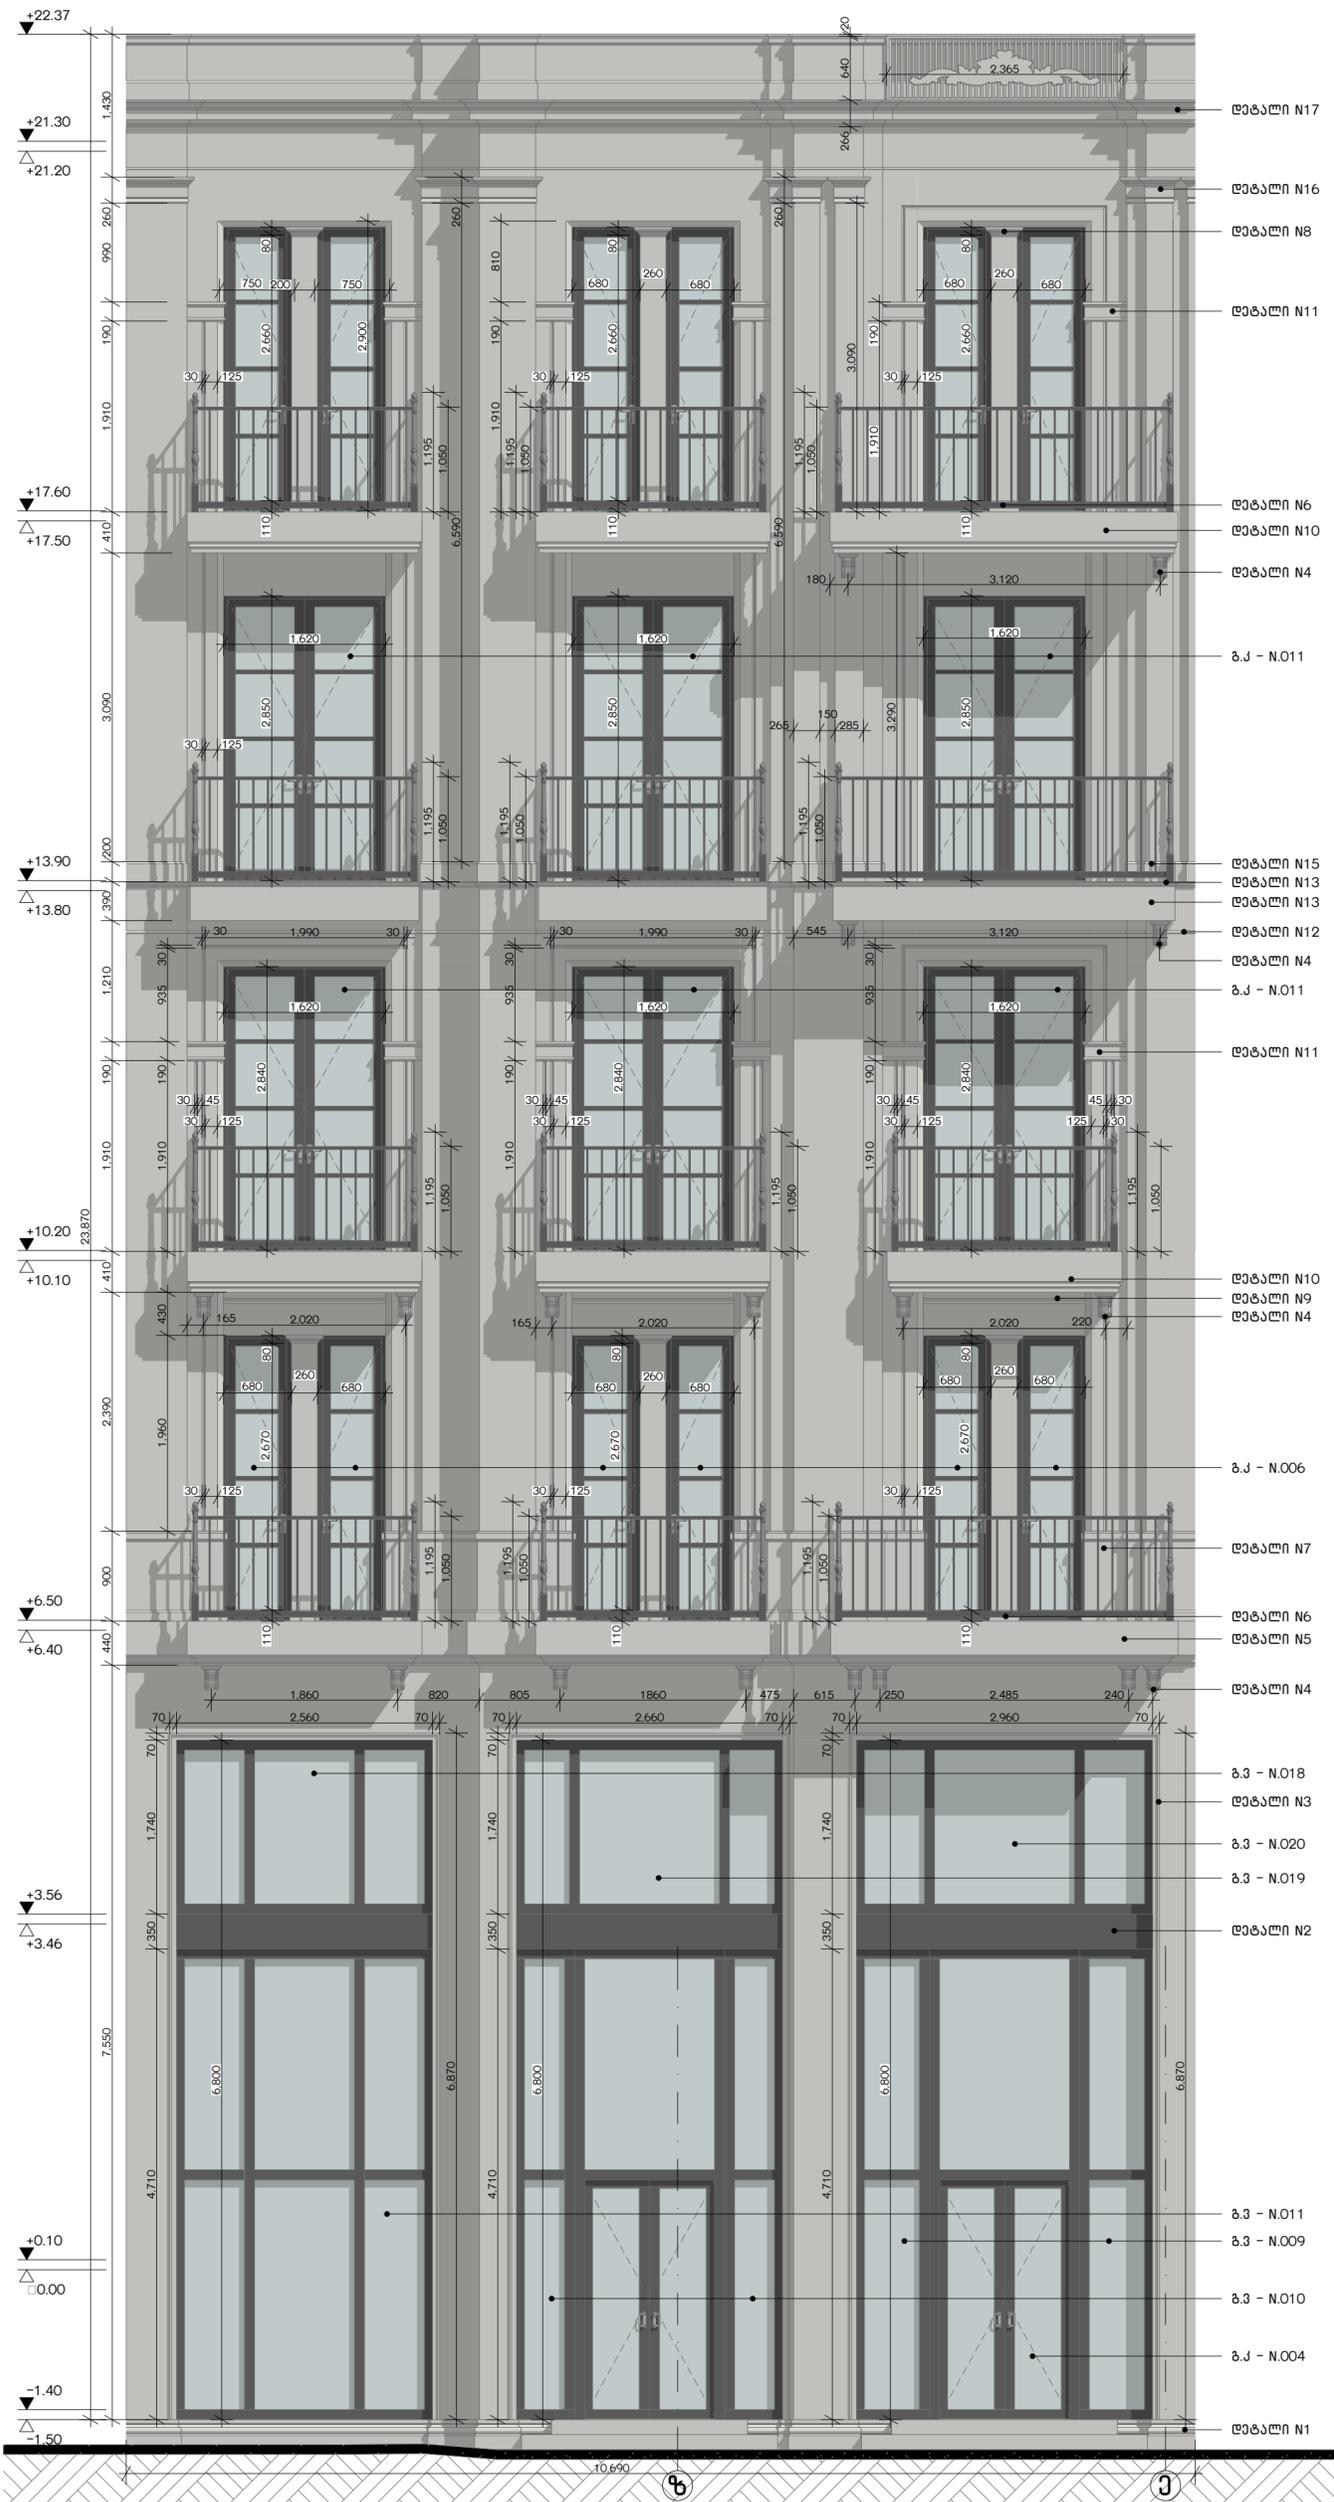

ფასალი თ-ა ლერძები / ფ-12


1:50

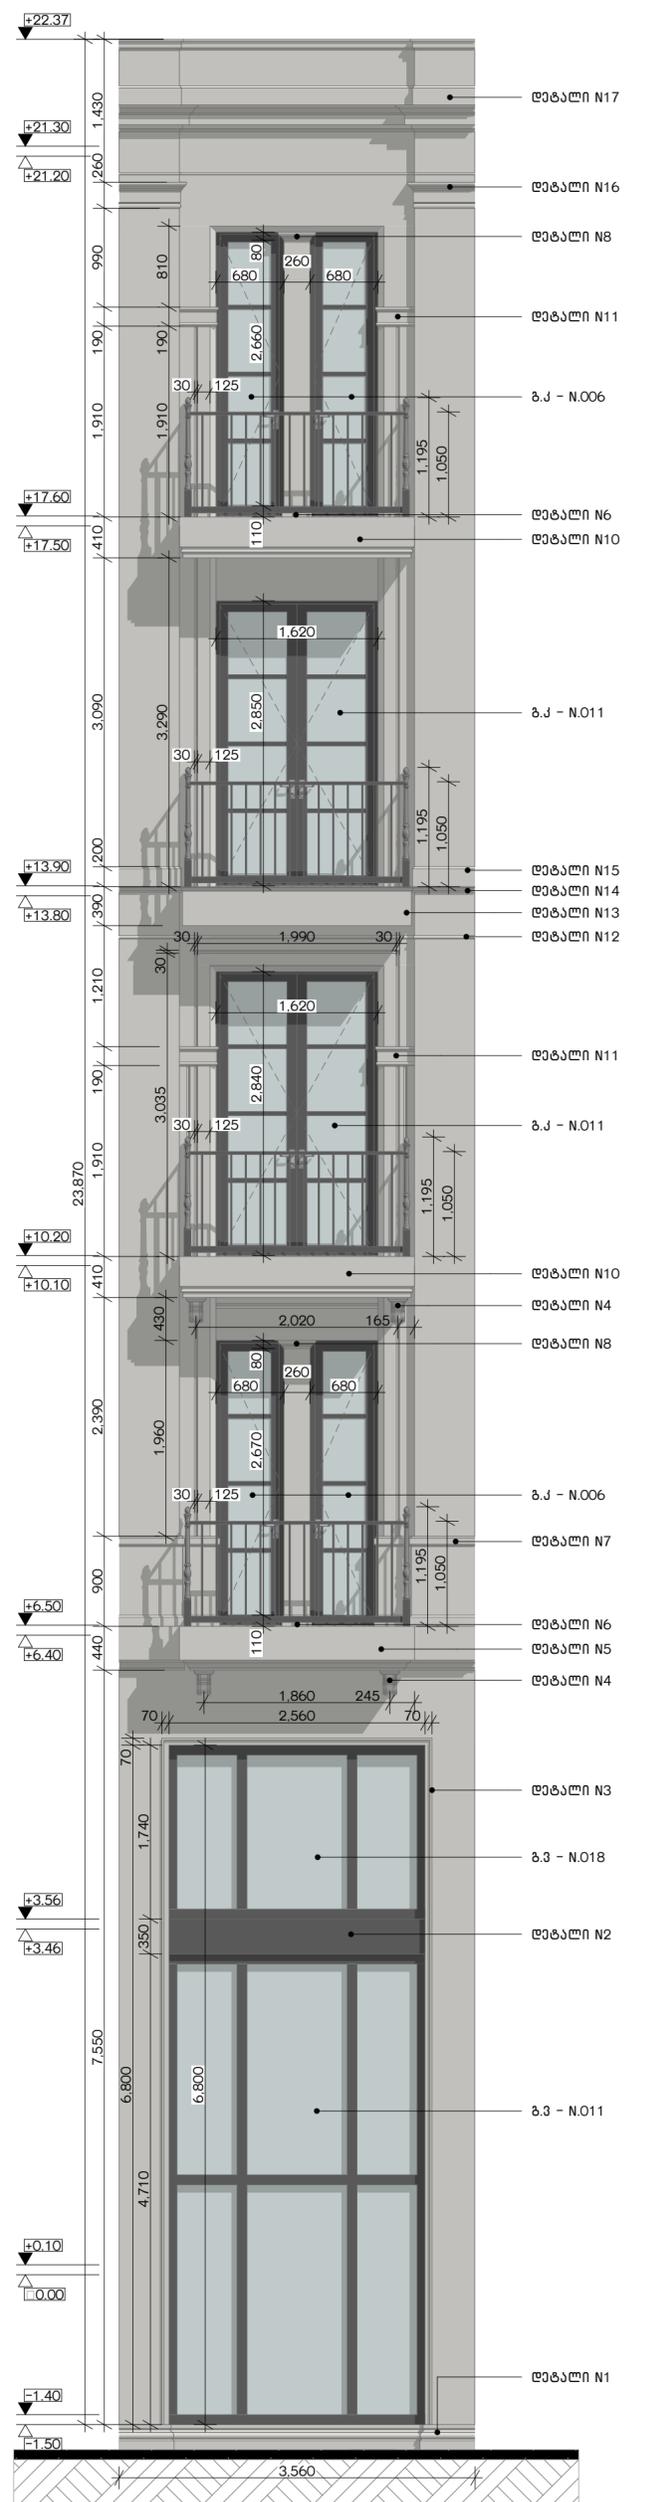

ფასალი თ-ა ლერძები / ფ-13

1:50

შენიშვნა: ყველა ღირებულება მოცემულია მოპირკეთებისა და ღირებულების სუფთა ზომების იხილეთ კარ-ფანჯრის კლასიფიკაციის კლასიფიკაციის მიხედვით.

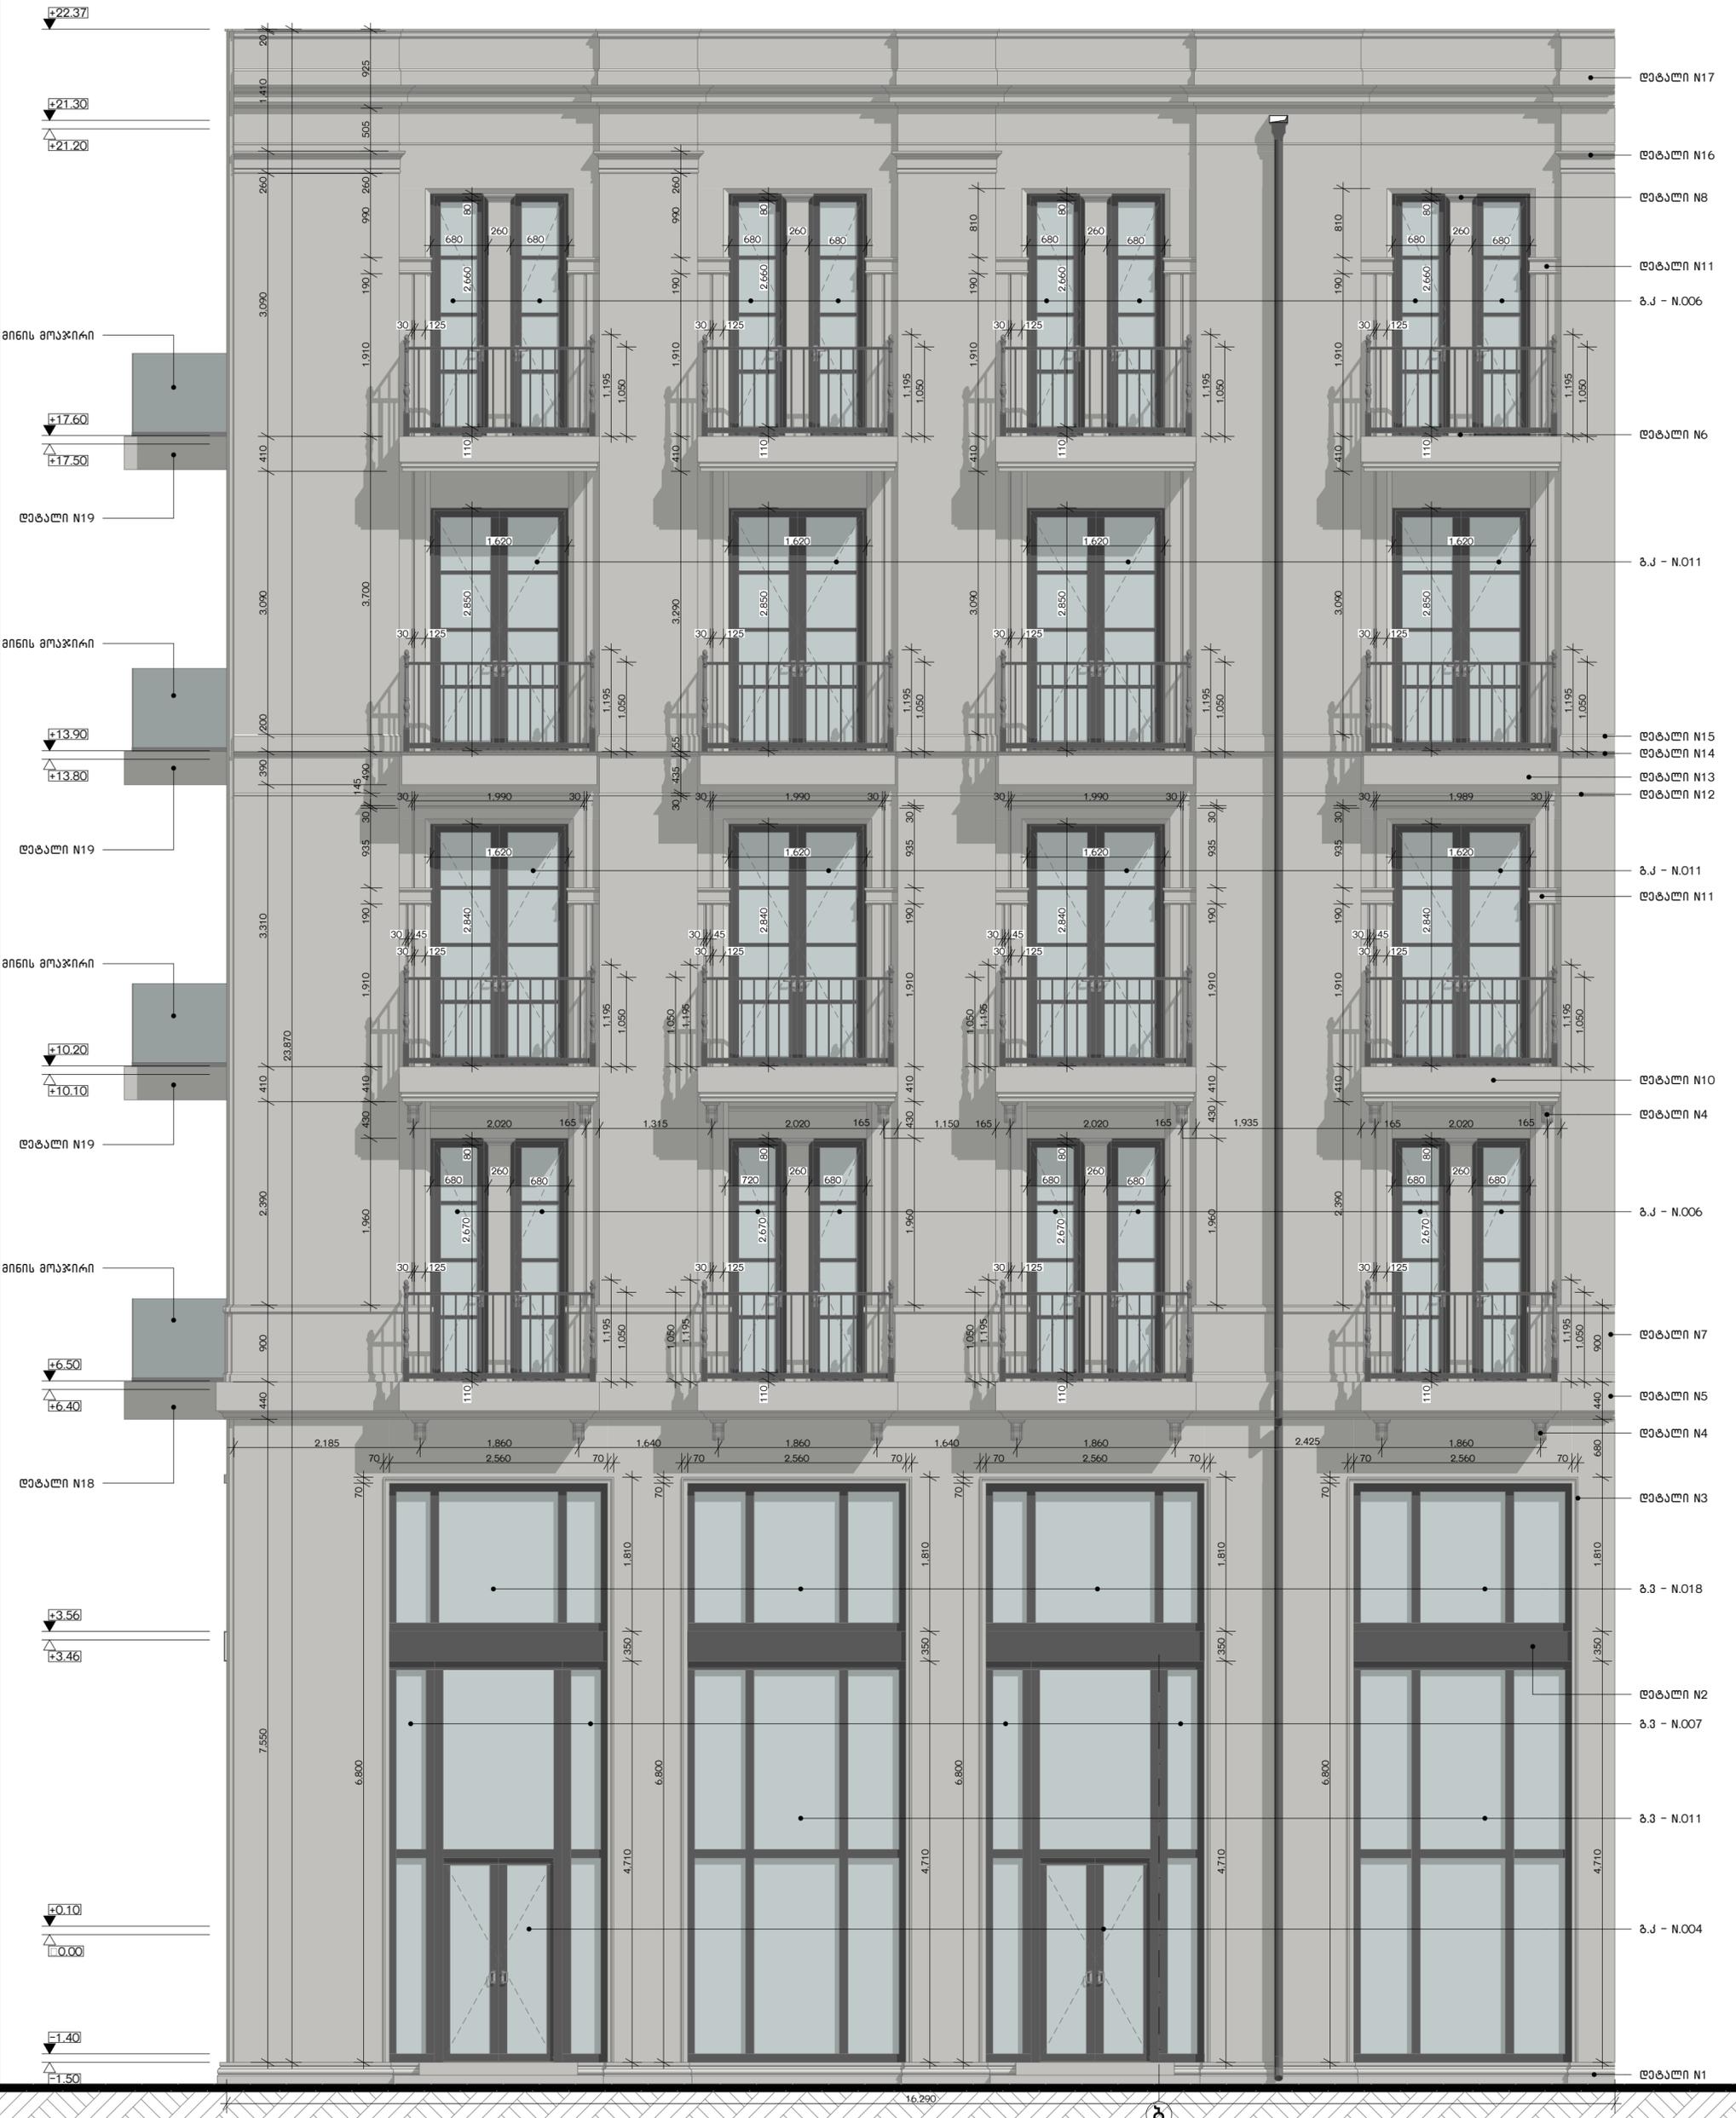

ფასალი 8-1 ლერძები / 9-14

1:50

შენიშვნა: ყველა ღირებულება მოცემულია მოპირკეთებლისთვის. ღირებულების სუფთა ზომები იხილეთ კარ-ფანჯრის კლასიფიკაციის მიხედვით.



პროექტი: ა.პოლიტოროსკინა #3
 პროექტი: 18
 კომპანი: თბილისი
 მისამართი: საპარტოვო
 საფოსტო კოდი: 0160

პროექტის სტატუსი:
 ინტენიონის დიზაინი

პროექტის ავტორები:
 დ. დვანილი
 ნ. მანუჩიანი
 დ. დვანილი
 ზ. მანუჩიანი

პროექტის დასახელება:
 ქალაქი თბილისი, გავაჩინი
 მდინარისპირა, N 47-49-49ა
 ს/კ 01.15.03.014.014

ნახაზის დასახელება:
 ფასალი 8-1 ლერძები / 9-14

მასშტაბი
 1:50
 ფურცელი
 .14
A2

პროექტი: უკონსტრუქციონის #3
კორპუსი 18
მდებარეობა: თბილისი
მშენებელი: საქართველო
საფუძვლიანი კომპლექსი: 0180

პროექტის სტადია:
ინჟინერინგის დოკუმენტი

პროექტის ავტორები:
პ. ჯგერაძე
ნ. მამიანი
დ. ალექსიძე
ვ. აბაშიძე


პროექტის დასახელება:
ქალაქი თბილისი, მამიანი
მდებარეობის ნ. 47-49-49ა
ს/კ 01.15.03.014.014

ნახაზის დასახელება:
ფასადი ა-თი ღერძებში

მასშტაბი
1:100

ფურცელი
.15

A2


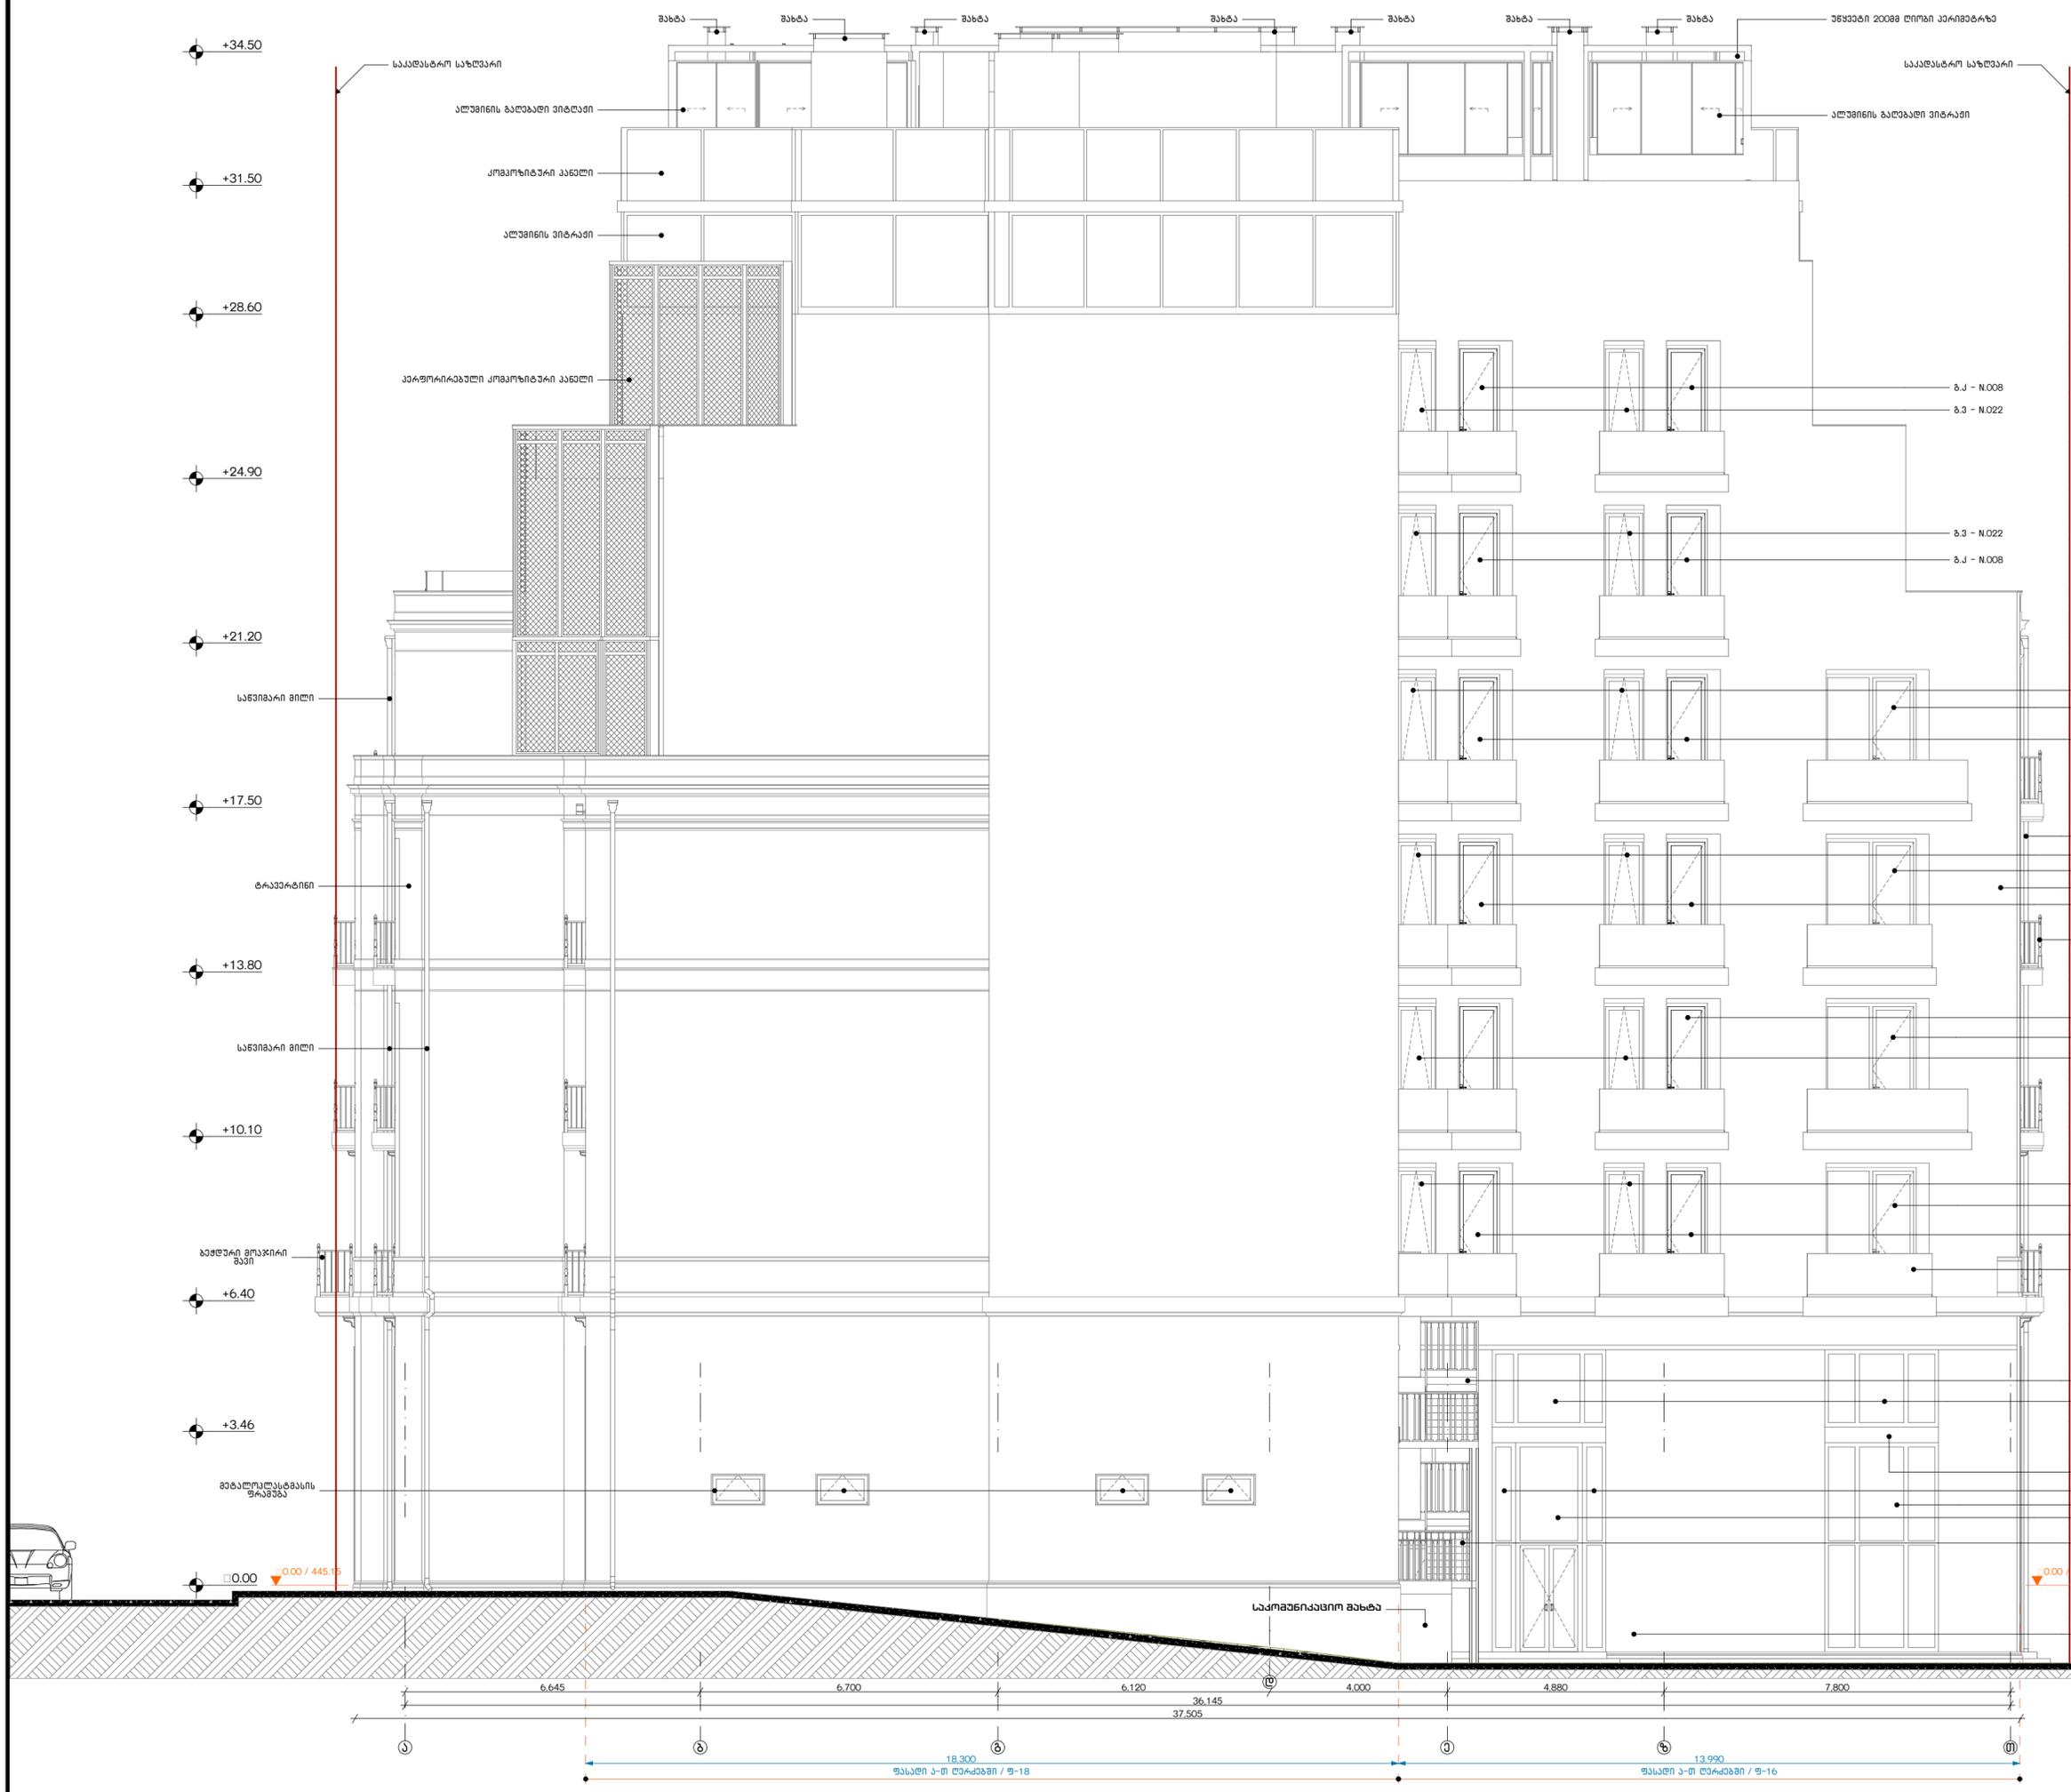


+34.50
+31.50
+28.60
+24.90
+21.20
+17.50
+13.80
+10.10
+6.40
+3.46
0.00

+34.50
+31.50
+28.60
+24.90
+21.20
+17.50
+13.80
+10.10
+6.40
+3.46
0.00


6.645 6.700 6.120 36.145 4.000 4.880 7.800
37.505
18.300
13.990
ფასადი ა-თი ღერძებში / 9-18
ფასადი ა-თი ღერძებში / 9-16



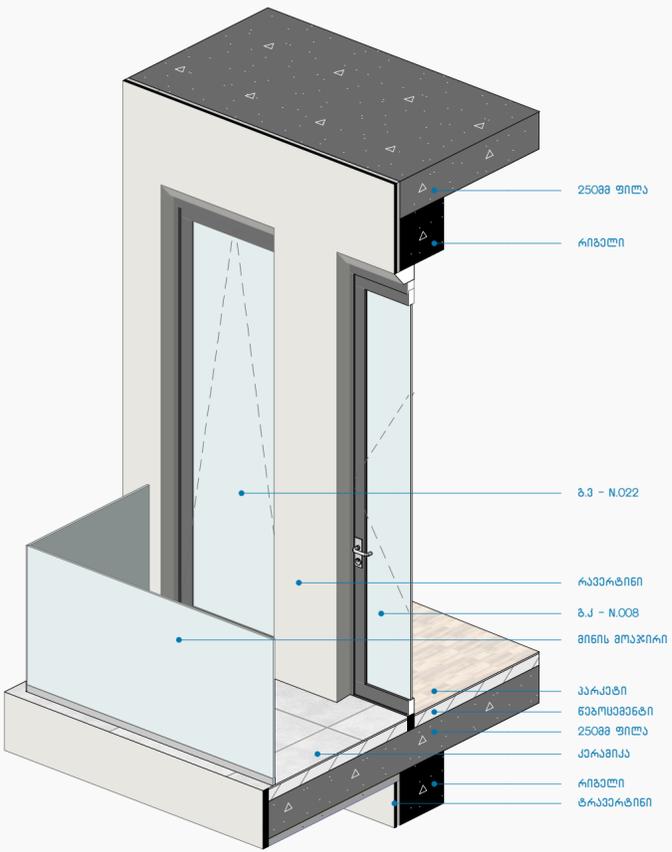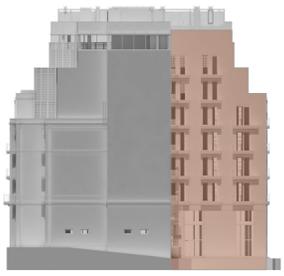

კვანძი N23

1:30

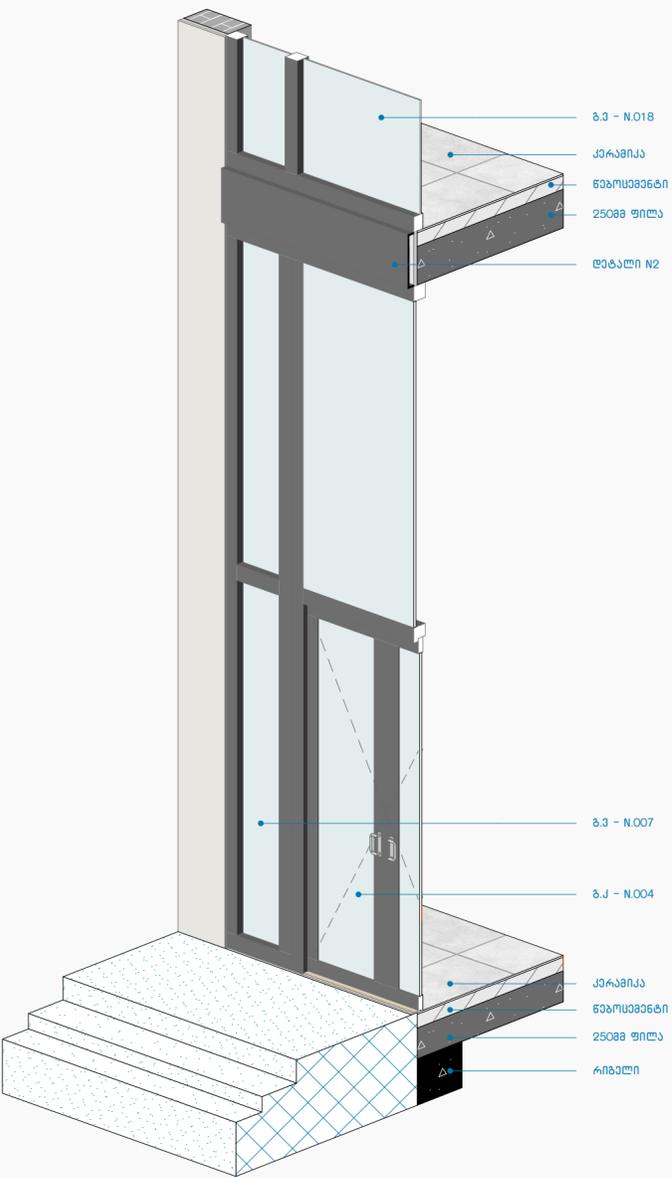

კვანძი N22



1:30




ფასადი ა-თი ლარქებში / ფ-16

1:75


შენიშვნა: ყველა ღირებულება მოცემულია მოპირკეთებლისათვის. ღირებულების სუფთა ზომები იხილეთ კარ-ფანჯრის კლასიფიკაციაში

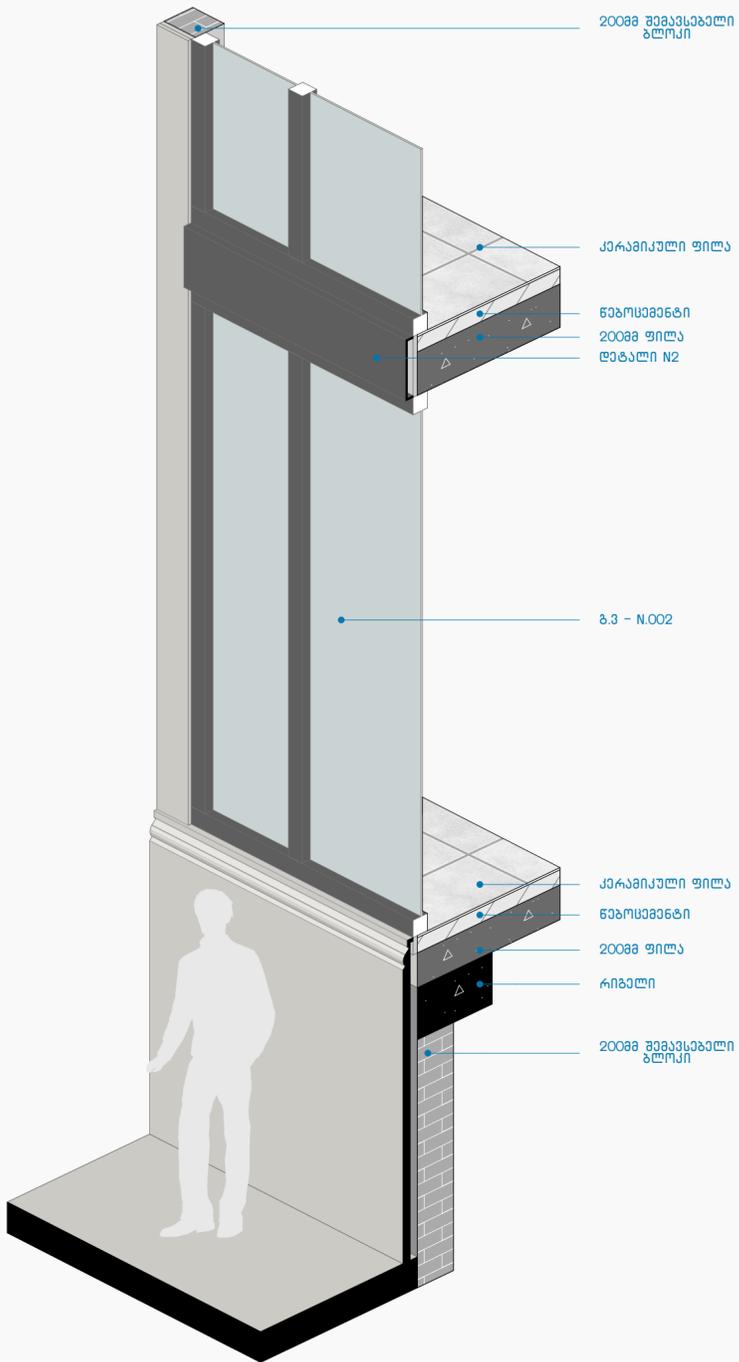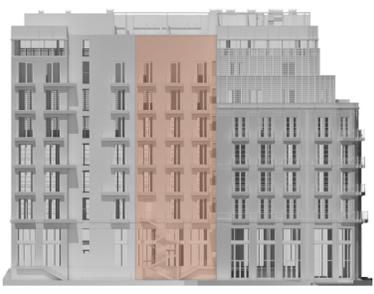

კვანძი N25 1:25

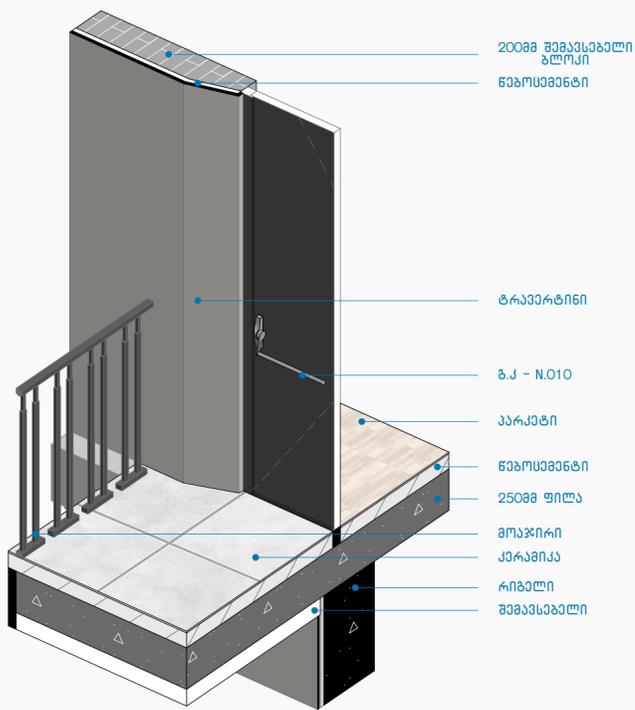

კვანძი N24 1:25

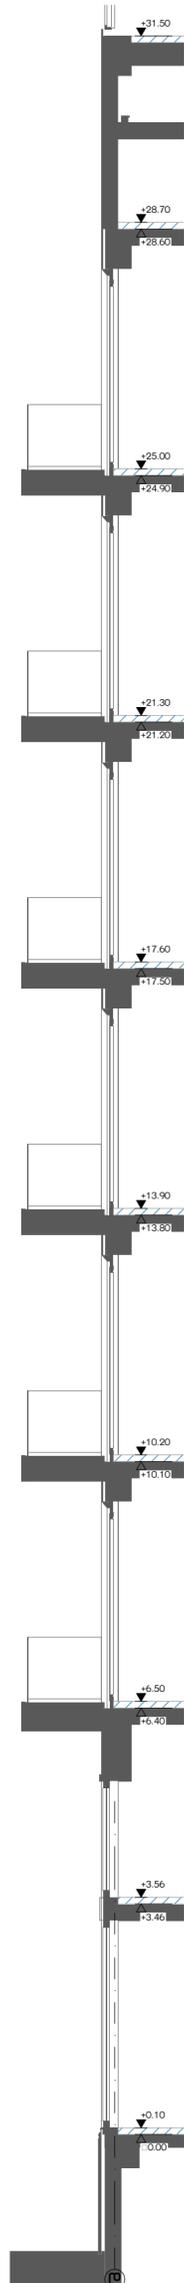




ჭრილი 5-5 1:75



ფასალი 8-1 ლარქაბუმი / ფ-17

1:75

შენიშვნა: ყველა ღირებულება მოცემულია მოპირკეთებლისათვის. ღირებულების სუფთა ზომები იხილეთ კარ-ფანჯრის კლასიფიკაციაში

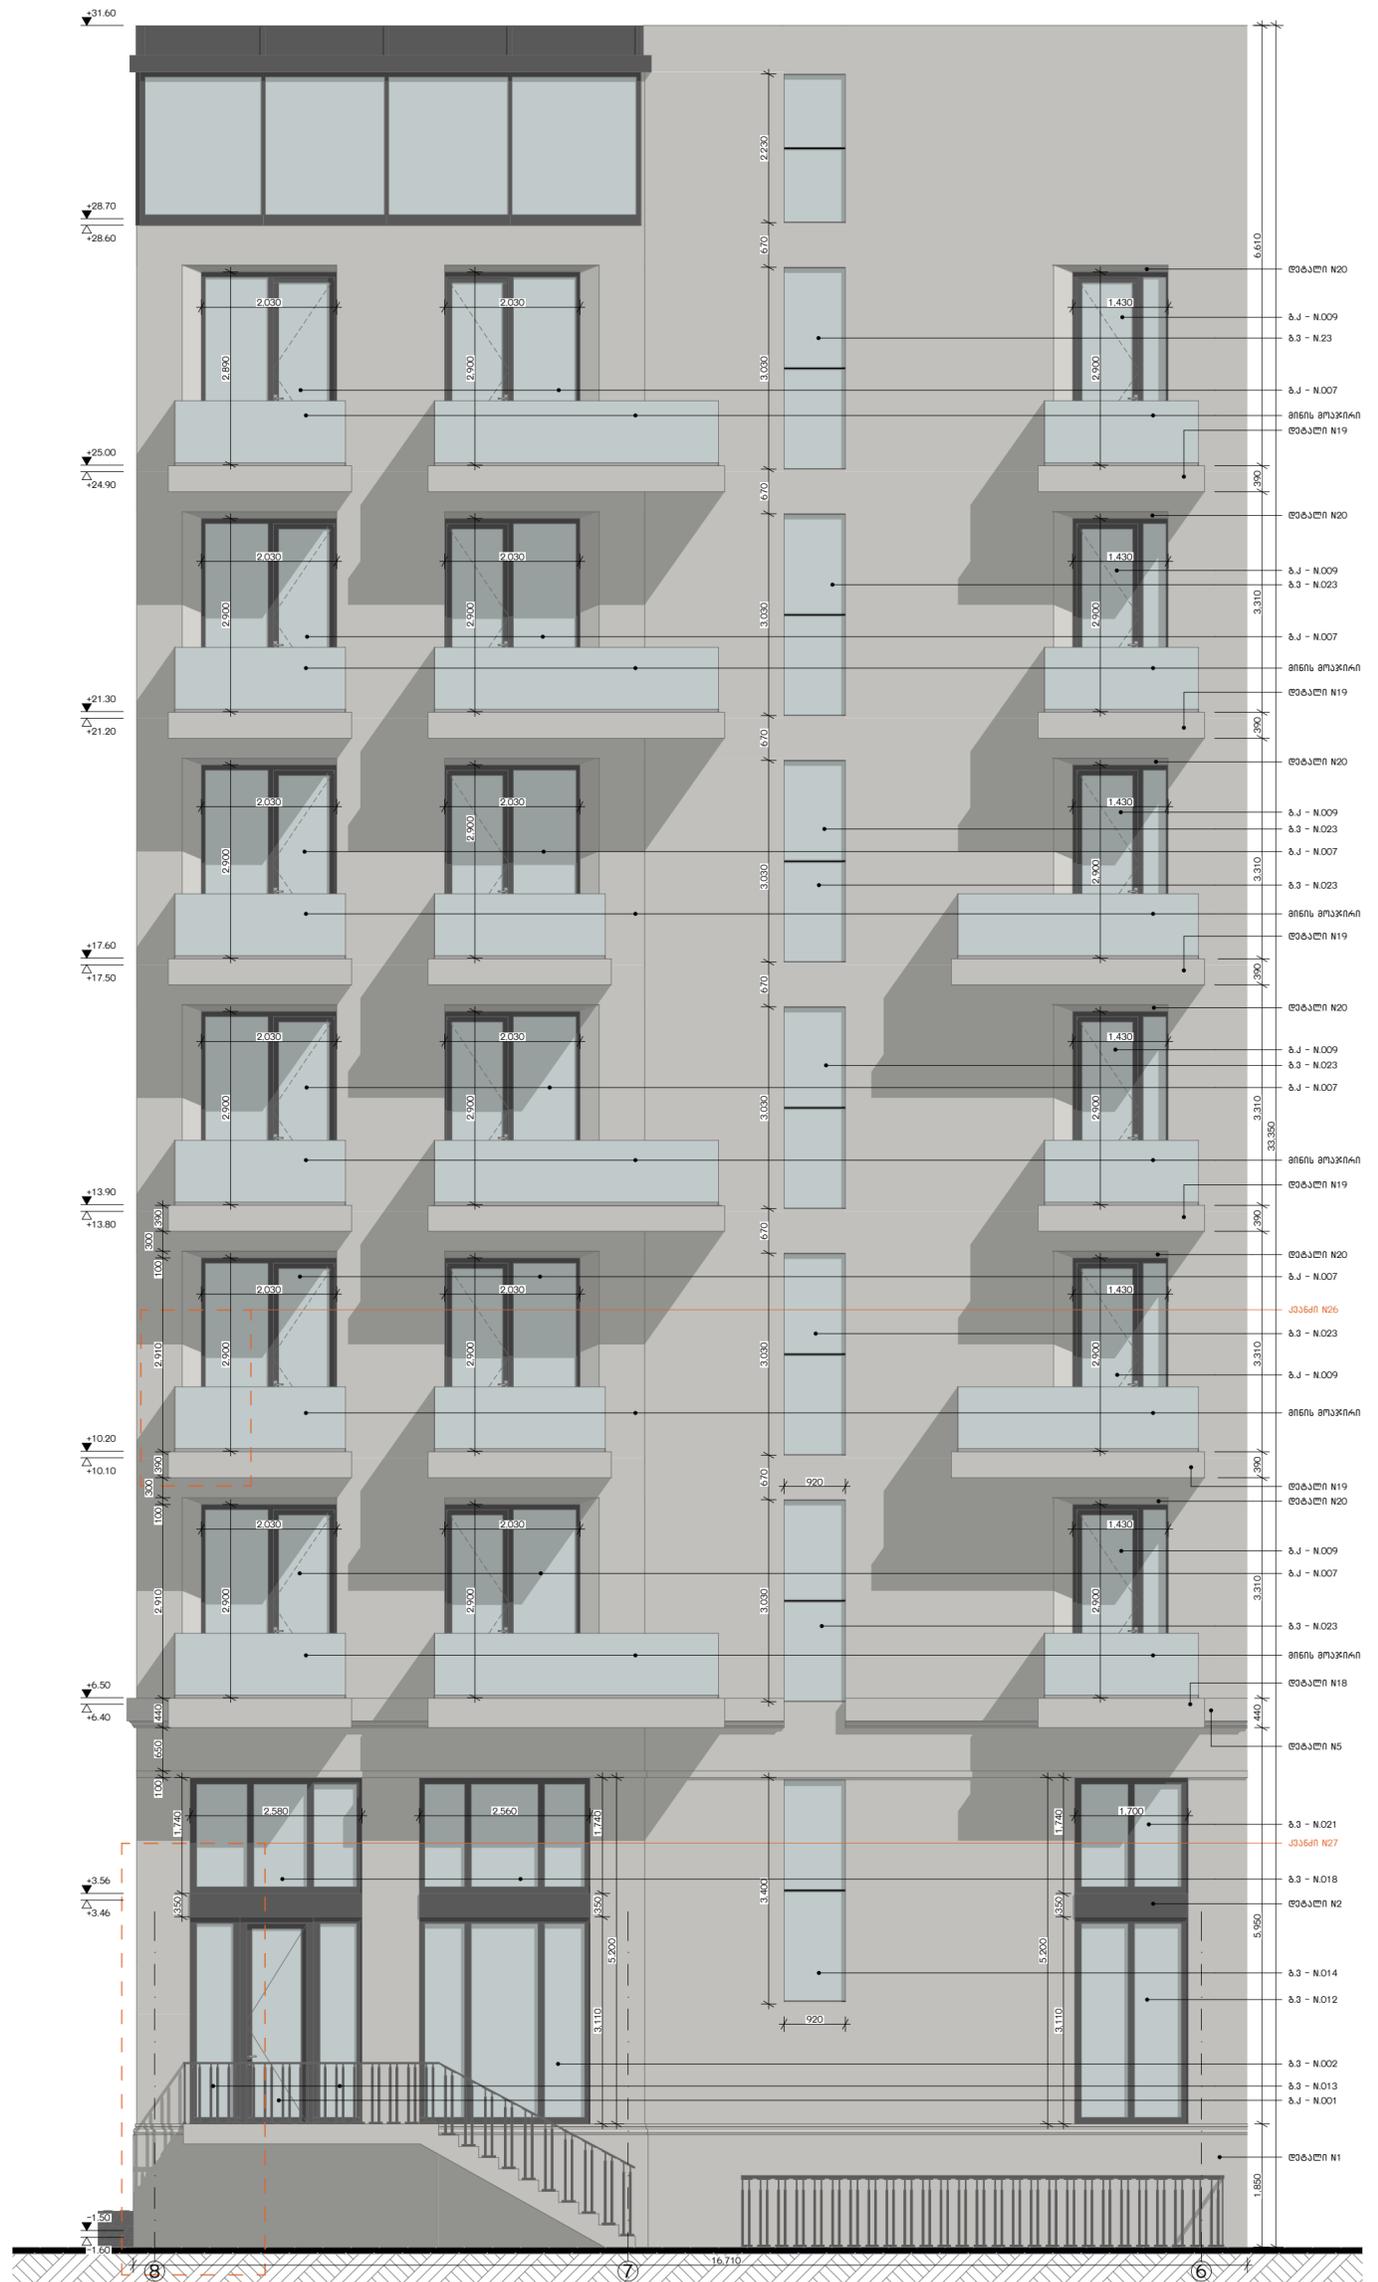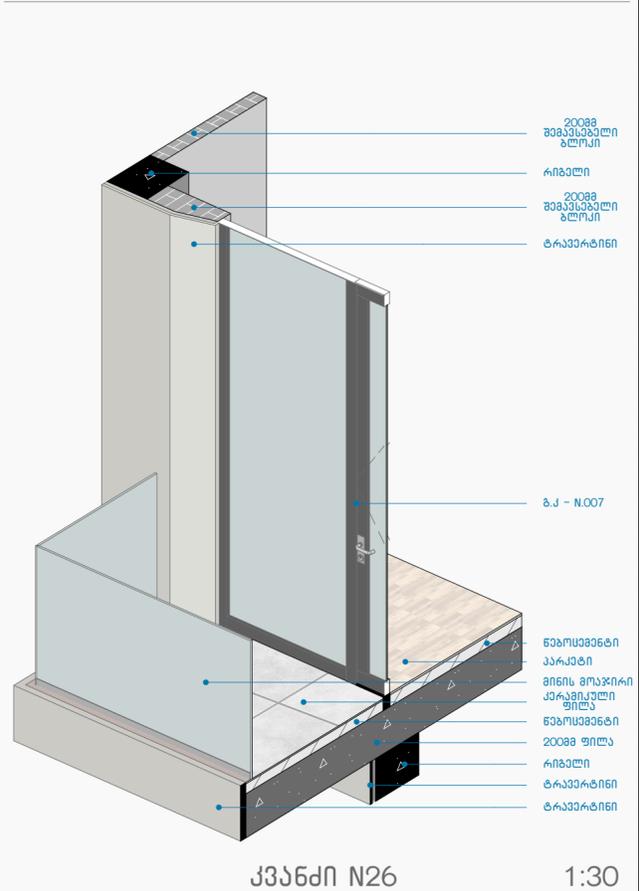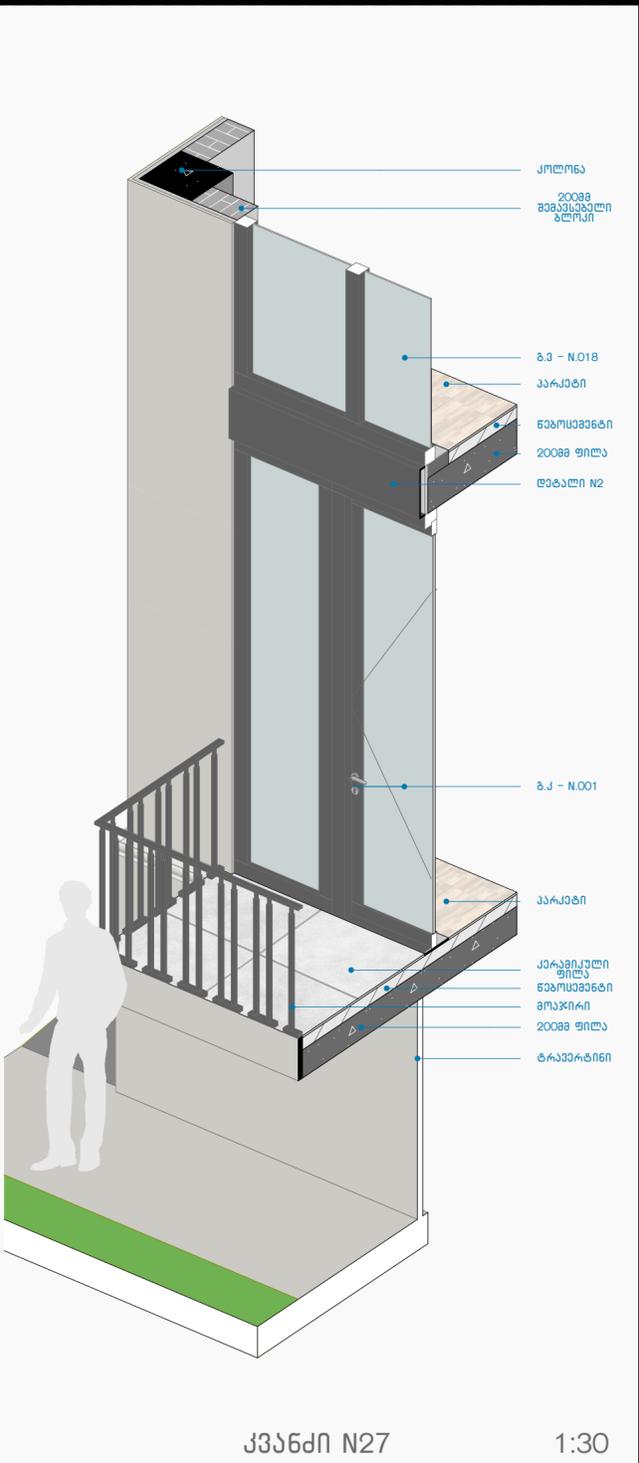

შენიშვნა: ყველა ღირებულება მოცემულია მოპოვებული მუშაობის საფუძველზე. ღირებულების სიზუსტის უზრუნველყოფის მიზნით კარგად უნდა იქნას შეფასებული მუშაობის ხარისხი.



კომპანია: ა.პ.ლიტვინოვიძე #3
 ქვეყანა: საქართველო
 საფოსტო კოდი: 0160


პროექტის სტატუსი:
 ინტენიონის დოკუმენტი

შემსრულებელი:
 პროექტის ავტორები:
 დ. დვინი
 ნ. მანუჩიანი
 დ. დვინი
 ზ. მანუჩიანი


პროექტის დასახელება:
 ქალაქი თბილისი, ტაბახმონი
 შენობის მფლობელი: N 47-49-49ა
 ს/კ 01.15.03.014.014

ნახაზის დასახელება:
 ფასადი 8-1 / ფ-17, კვანძი N26, კვანძი N27

მასშტაბი:
 1:75, 1:30
 ფურცლის
 .19
A2

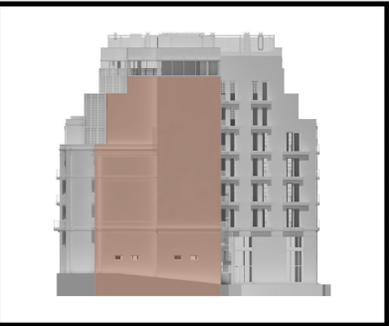

ფასადი ა-თ / ფ-18, კვანძი N28, კვანძი N29, კვანძი N30, კვანძი N31

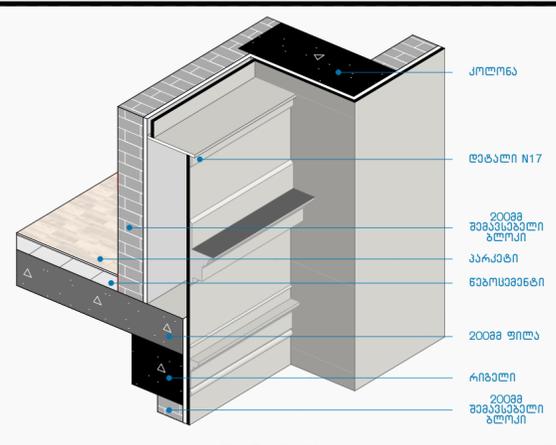


- კოლონა
- ღებელი N17
- 20088 შემავსებელი ბლოკი
- პარკატი
- ნაბრუნებელი
- 20088 ფილა
- რიბელი
- 20088 შემავსებელი ბლოკი

კვანძი N29 1:30




- 20088 შემავსებელი ბლოკი
- კოლონა
- ნაბრუნებელი
- ტრაპერტინი
- ბ.კ - N.011
- სანტიმარი მილი
- ღებელი N11

კვანძი N31 1:30

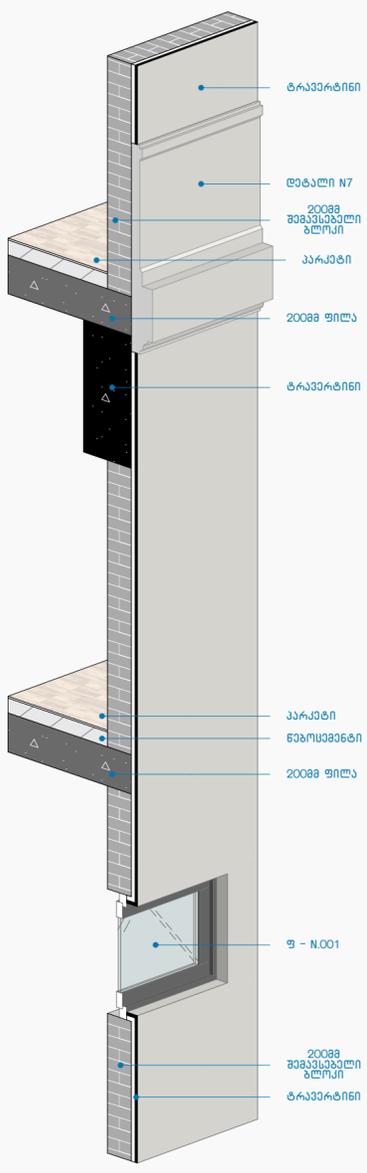


- ტრაპერტინი
- ღებელი N7
- 20088 შემავსებელი ბლოკი
- პარკატი
- 20088 ფილა
- ტრაპერტინი
- პარკატი
- ნაბრუნებელი
- 20088 ფილა
- ფ - N.001
- 20088 შემავსებელი ბლოკი
- ტრაპერტინი

კვანძი N30 1:30

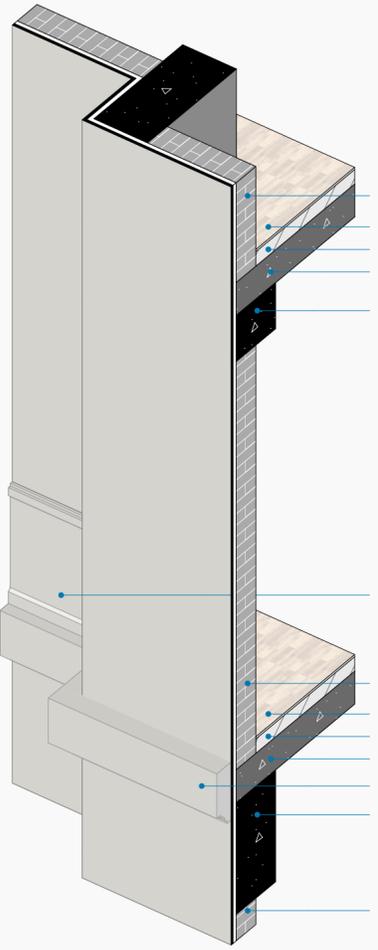

- 20088 შემავსებელი ბლოკი
- პარკატი
- ნაბრუნებელი
- 20088 ფილა
- რიბელი
- ღებელი N7
- 20088 შემავსებელი ბლოკი
- პარკატი
- ნაბრუნებელი
- 20088 ფილა
- ღებელი N5
- რიბელი
- 20088 შემავსებელი ბლოკი

კვანძი N28 1:30

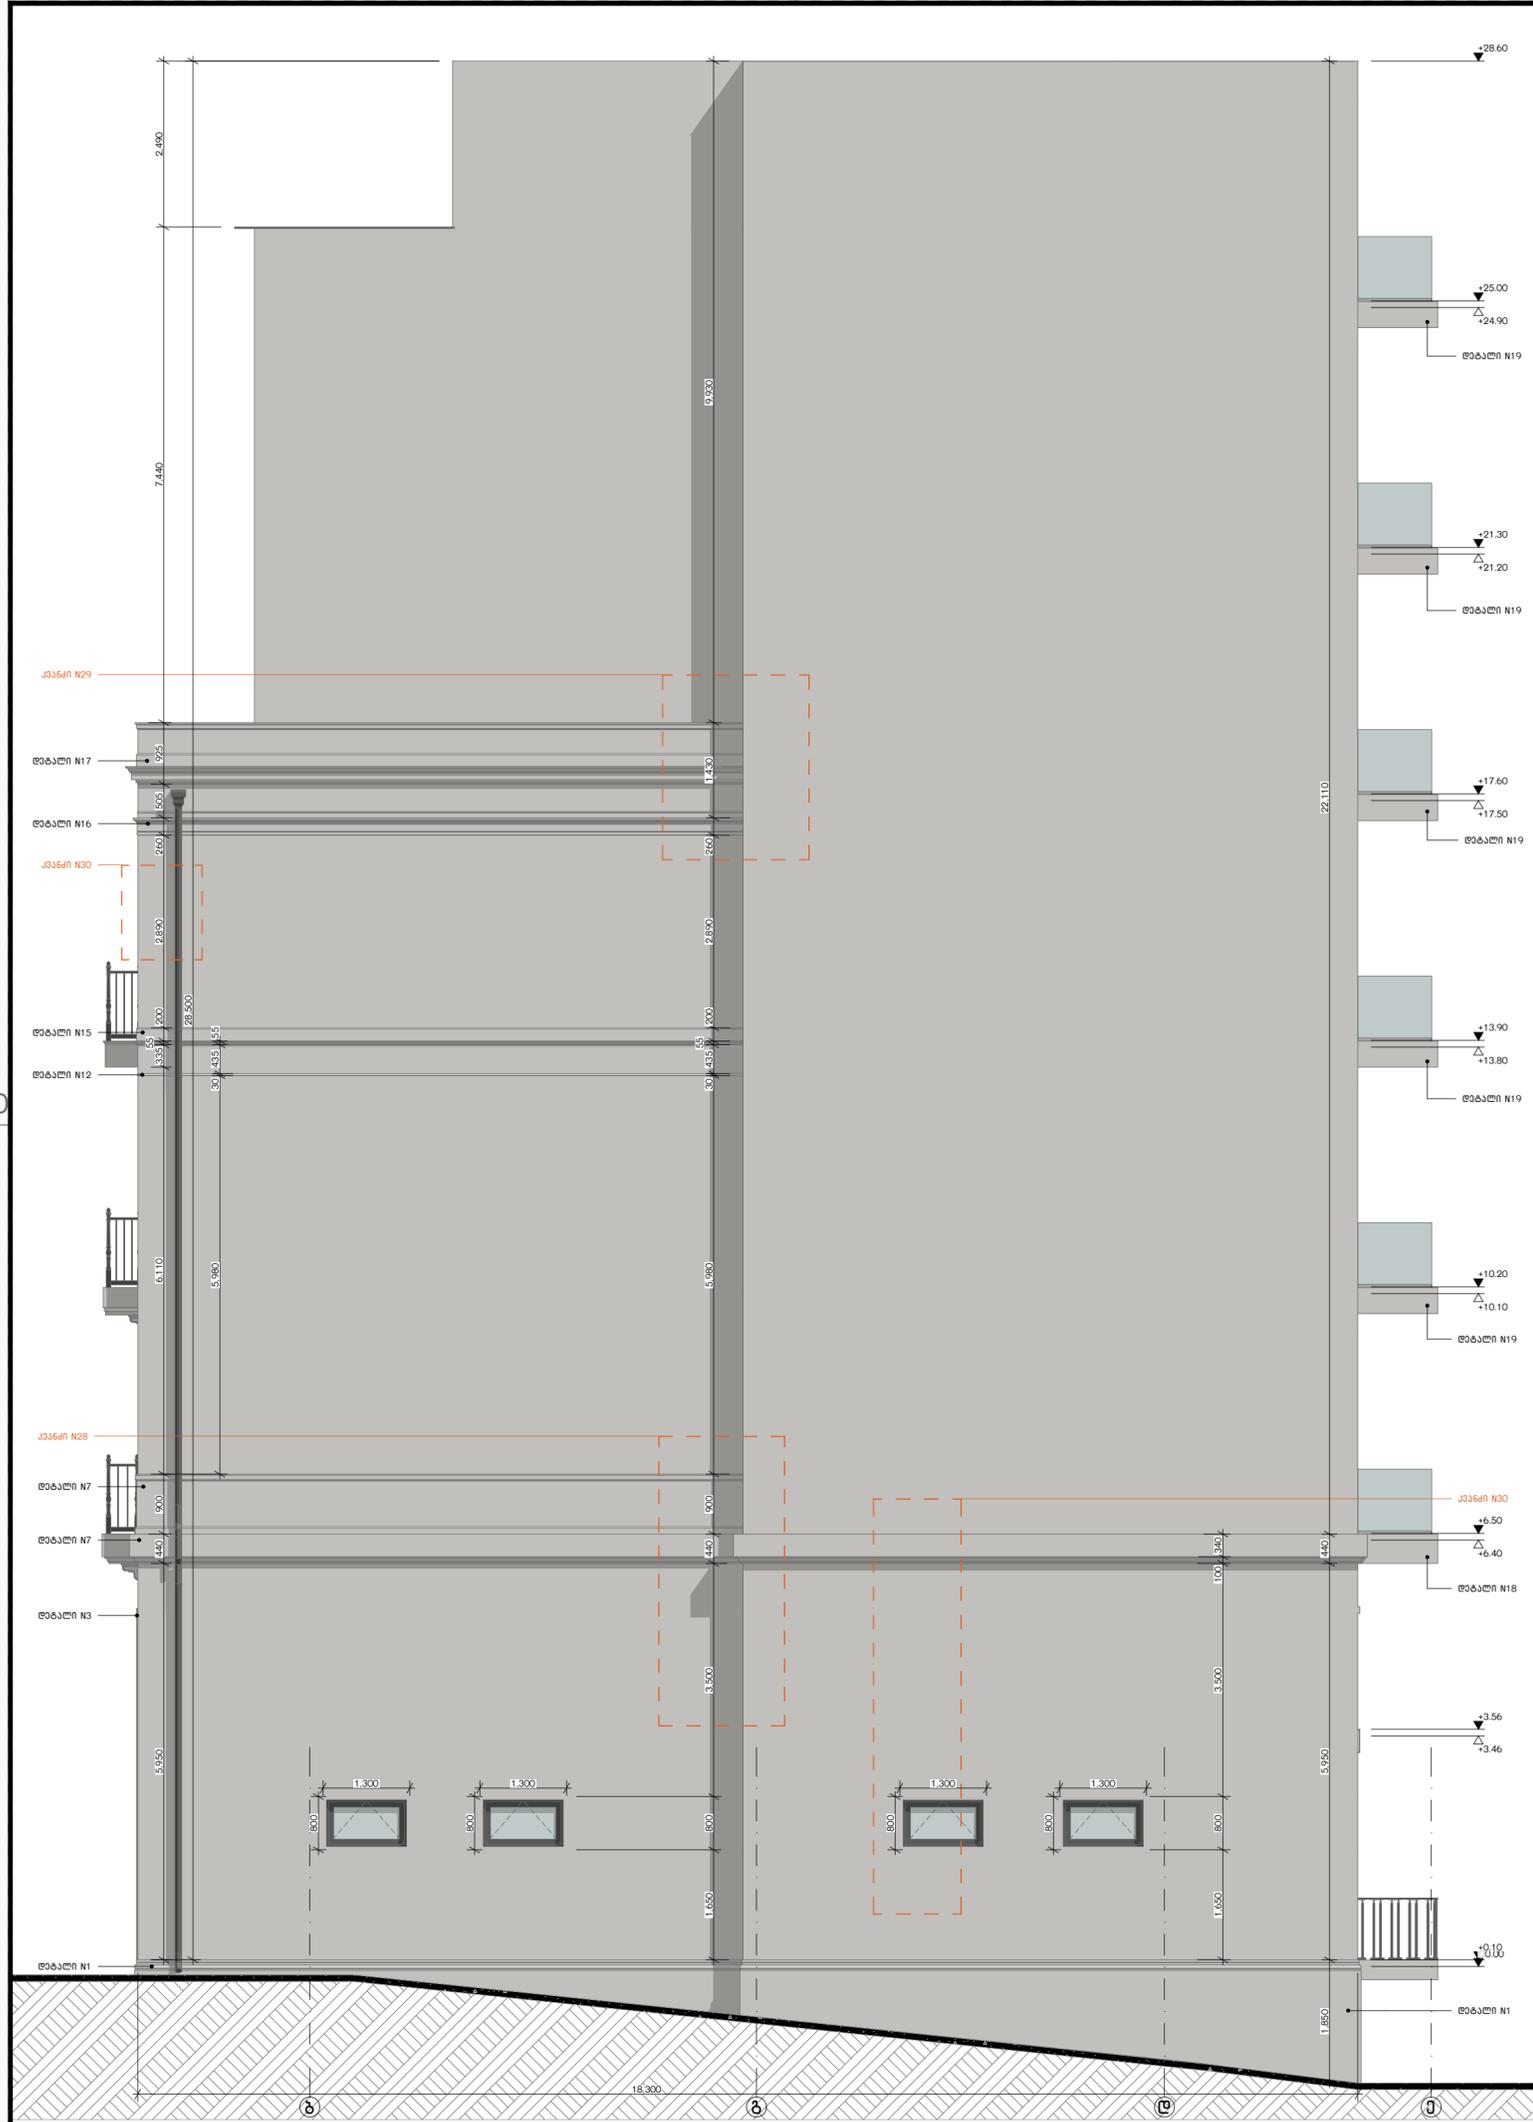

ფასადი ა-თ / ფ-18 1:75

შენიშვნა: ყველა ღირებულება მოცემულია მოპოვებითაა. ღირებულების სიზუსტის უზრუნველყოფის მიზნით კარგად უნდა იქნას კლასიფიკაცია

Architectonics კომპანია: ა.პოლიტოპოლიტიკა #3 ქვეყანა: თბილისი მისამართი: საპარტოვო საფოსტო კოდი: 0160	პროექტის სტატუსი: ინტენიონის დიზაინი	მისწავლადობა: პროექტის ავტორები: მ.დვანილი ნ.გოთია	პროექტის დასახელება: ქალაქი თბილისი, გაბაშინი შენობის მისამართი, N 47-49-49ა ს/კ 01.15.03.014.014	ნახაზის დასახელება: ფასადი ა-თ / ფ-18, კვანძი N28, კვანძი N29, კვანძი N30, კვანძი N31	მასშტაბი 1:75, 1:30 ფურცელი .21	A2
			პროექტის დასახელება: ქალაქი თბილისი, გაბაშინი შენობის მისამართი, N 47-49-49ა ს/კ 01.15.03.014.014	ნახაზის დასახელება: ფასადი ა-თ / ფ-18, კვანძი N28, კვანძი N29, კვანძი N30, კვანძი N31	მასშტაბი 1:75, 1:30 ფურცელი .21	A2

პროექტი: უკონსტრუქციონი #3
კორპუსი 18
პლაზა: თბილისი
მშენებელი: საქართველო
საფურცელი კოდი: 0160

პროექტის სტადია:
ინჟინერის დიზაინი

პროექტის ავტორები:
პ. ჯგერდი
ნ. მანსაია
დ. ლავროვი
ვ. აბთაბაძე


პროექტის დასახელება:
პლაზა თბილისი, ბაგრატიონის
მდინარისპირა, N 47-49-49ა
ს/კ 01.15.03.014.014


ნახაზის დასახელება:
ბეჰევის სართლის გეგმა

მაშტაბი
1:100

ფურცელი
.22


A2

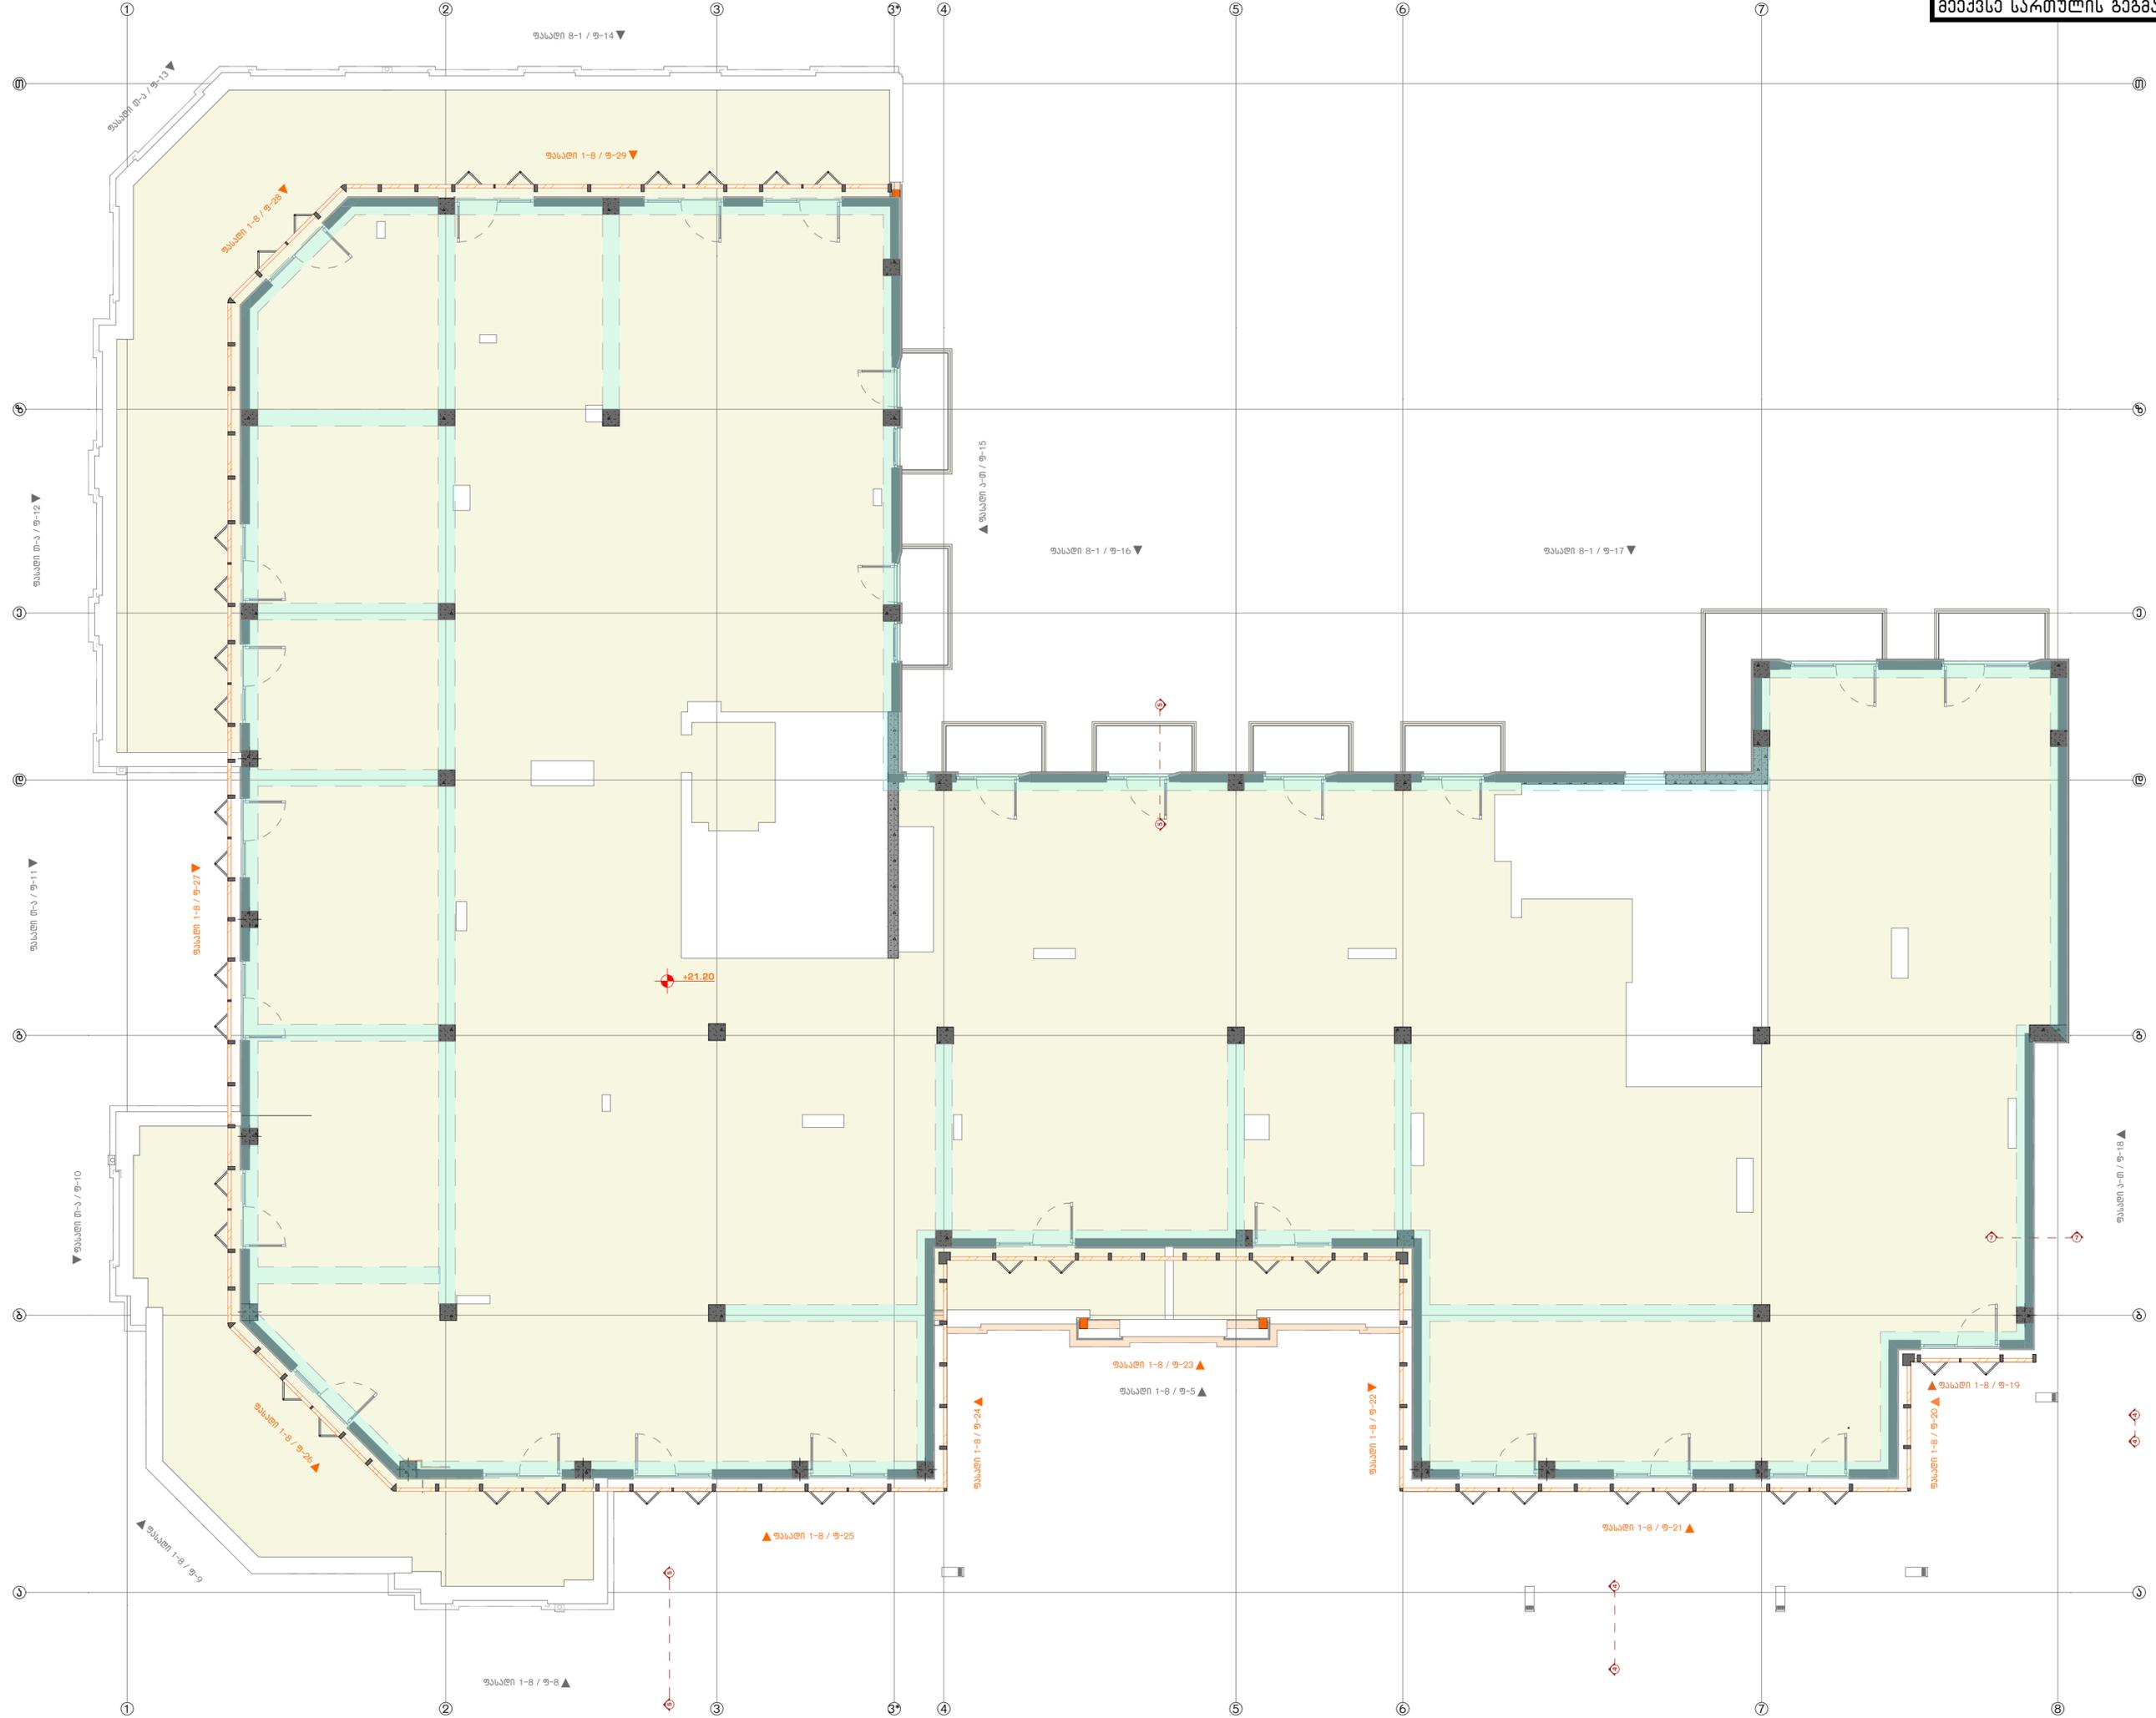

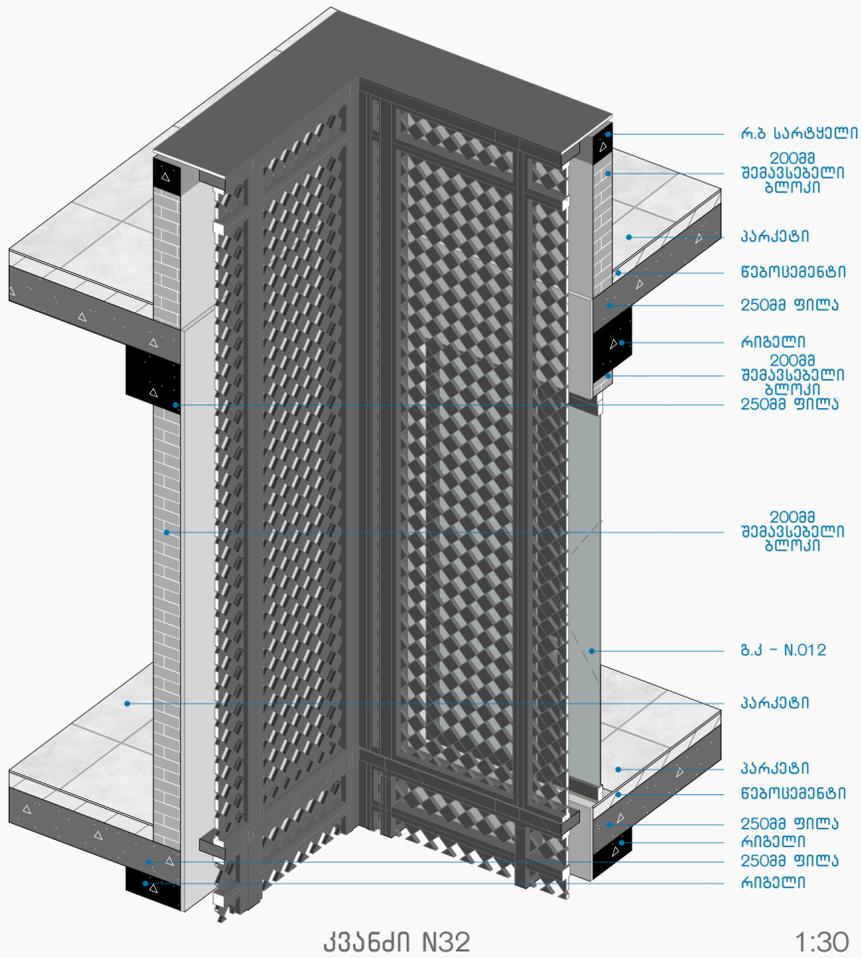


კვანძი N32

1:30

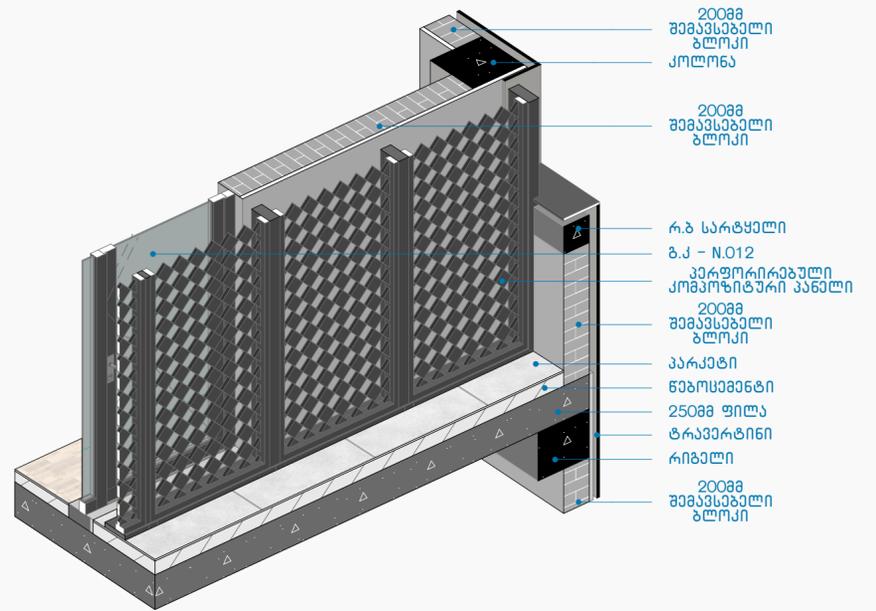


კვანძი N33

1:30

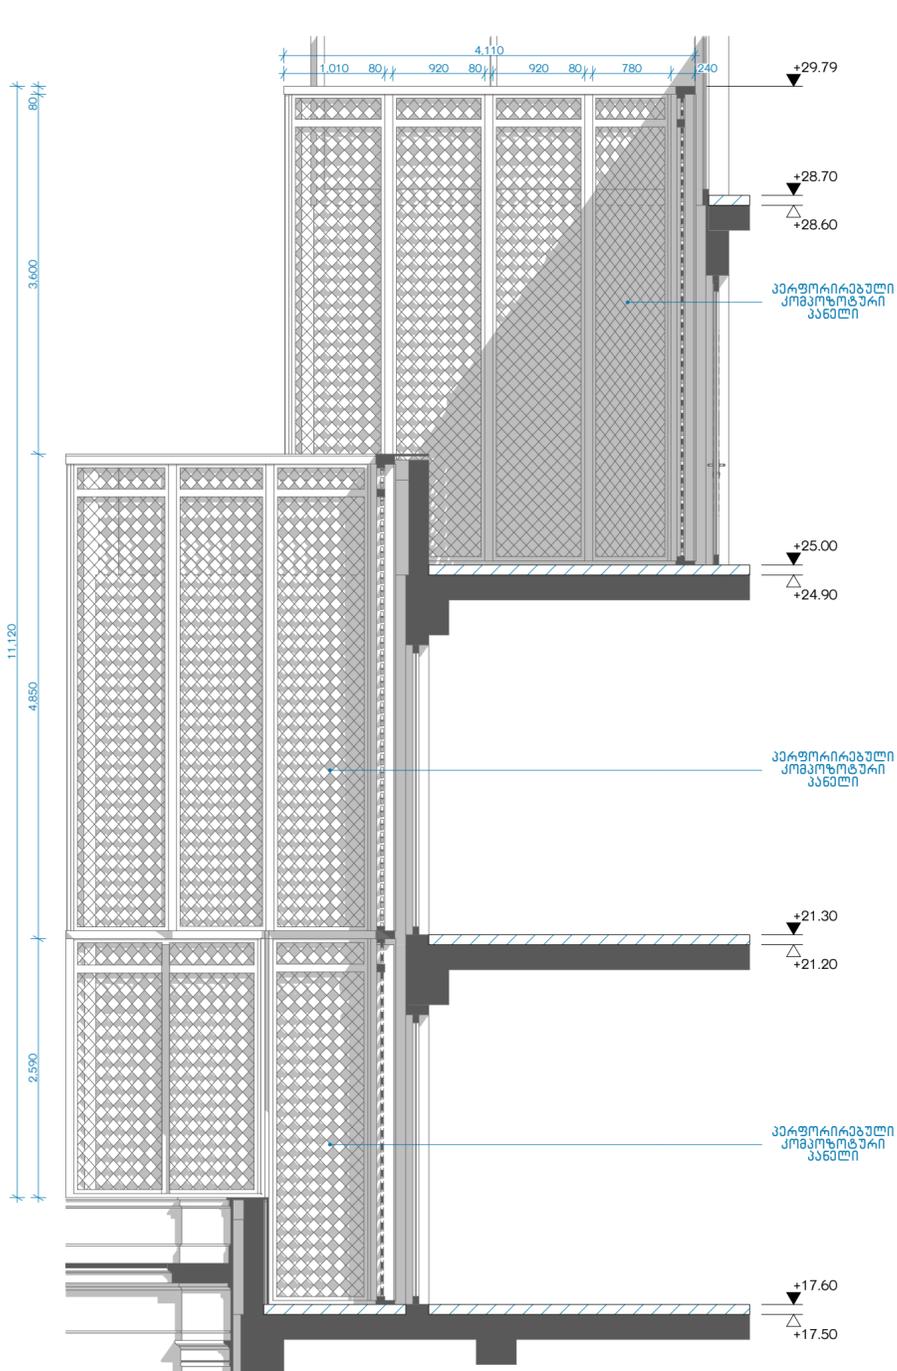

ფასადი 1-8 / ფ-20


1:50

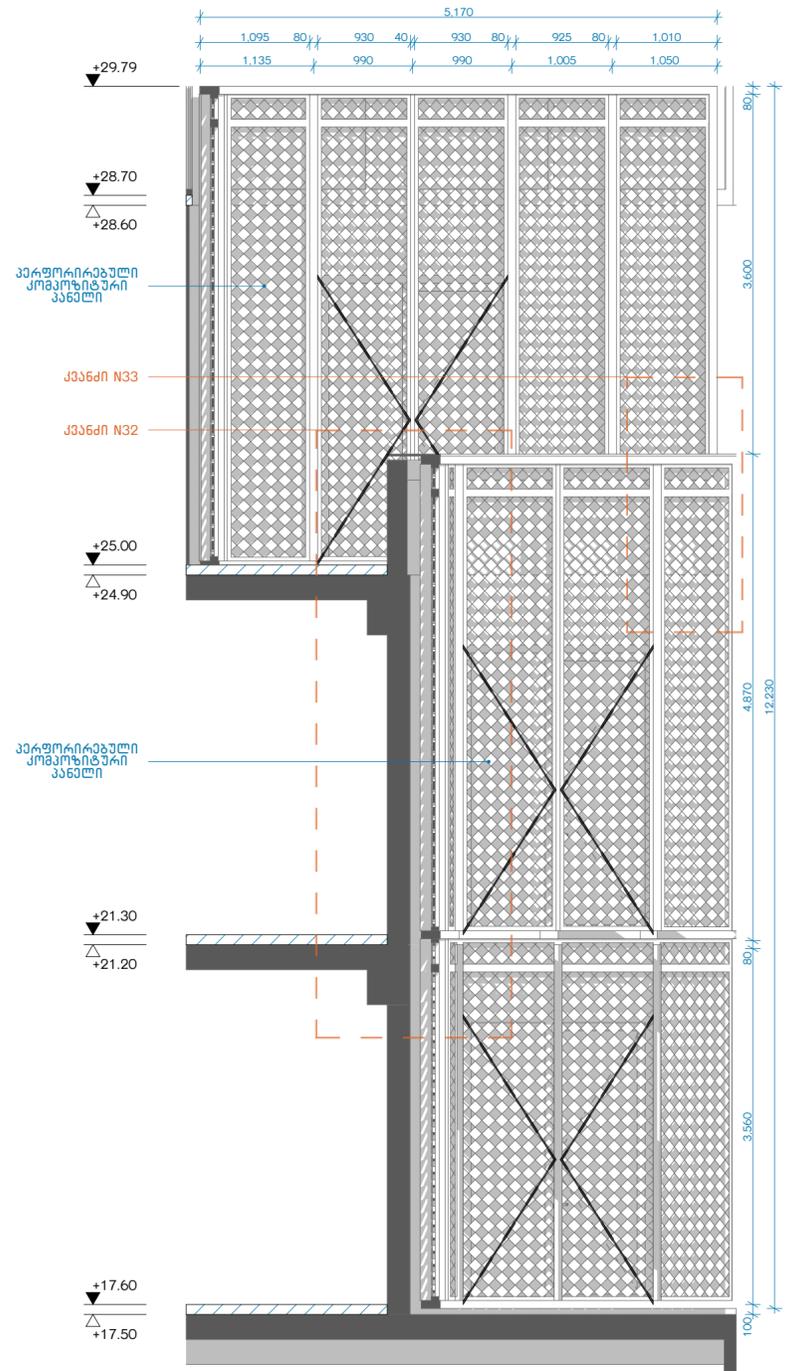


ფასადი 1-8 / ფ-19

1:50


შენიშვნა: ყველა ღირებულება მოცემულია მოპირკეთებისთვის. ღირებულების სუფთა ზომები იხილეთ კარ-ფანჯრის კლასიფიკაციაში

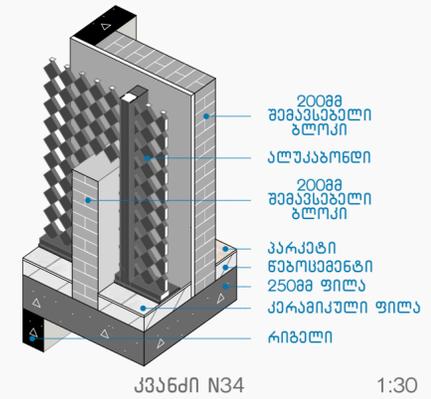


კვანძი N34 1:30

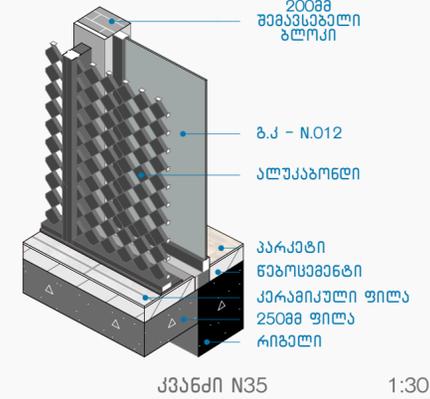


კვანძი N35 1:30

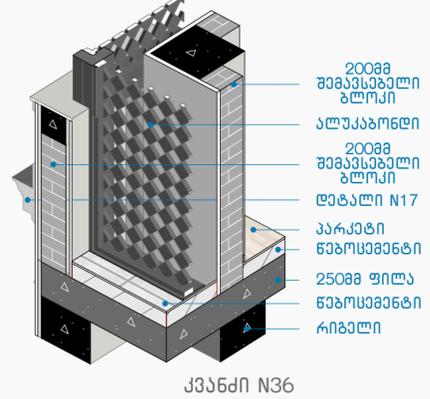

კვანძი N36 1:30

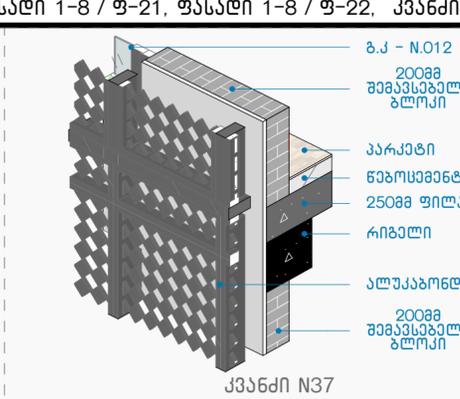

კვანძი N37 1:30

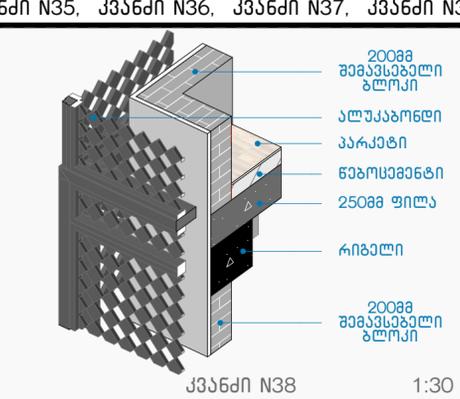

კვანძი N38 1:30

პროექტი: აკადემიკოსი #3
 კორპუსი 18
 მასშტაბი: თბილისი
 მფლობელი: საქართველო
 საფუძვლიანი კომპლექსი: 0160

პროექტის სტადია: ინტეგრირების დოკუმენტი


შემსრულებელი: პროექტის ავტორები: გ.ჯვანი

მ.ხინიაშვილი
 დ.აბაშიძე
 შ.ხათაშვილი


პროექტის დასახელება: აკადემიკოსი, ბაზილიკი
 მდებარეობა: N 47-49-49ა
 ს/კ 01.15.03.014.014

მასშტაბი: 1:50, 1:30


ფურცელი: .24 A2

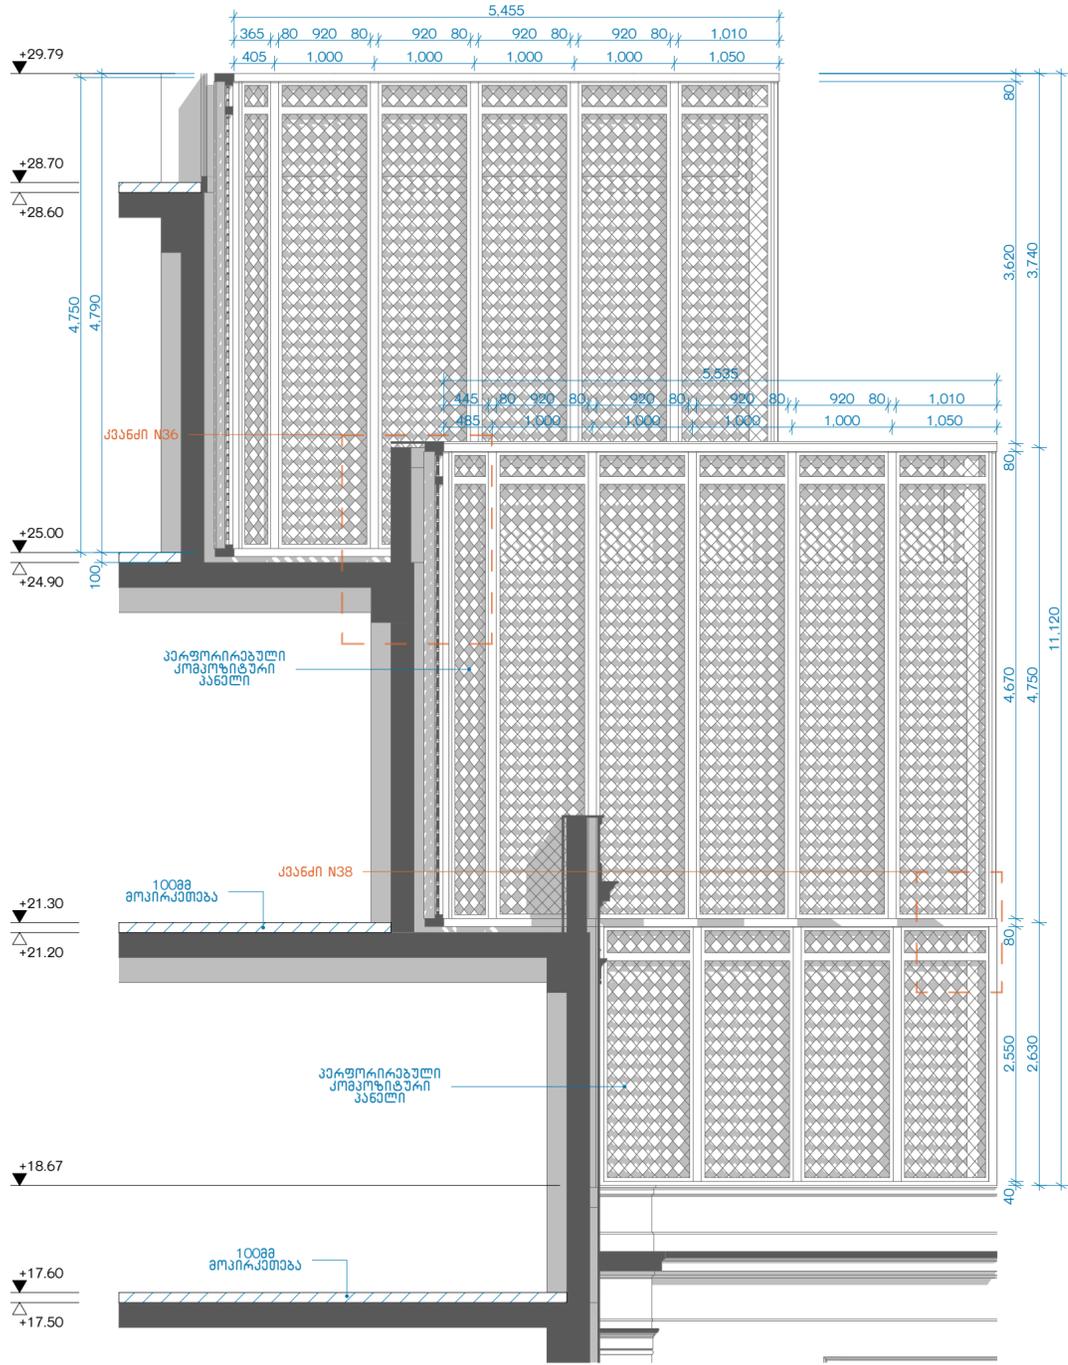

ფასადი 1-8 / ფ-22 1:50

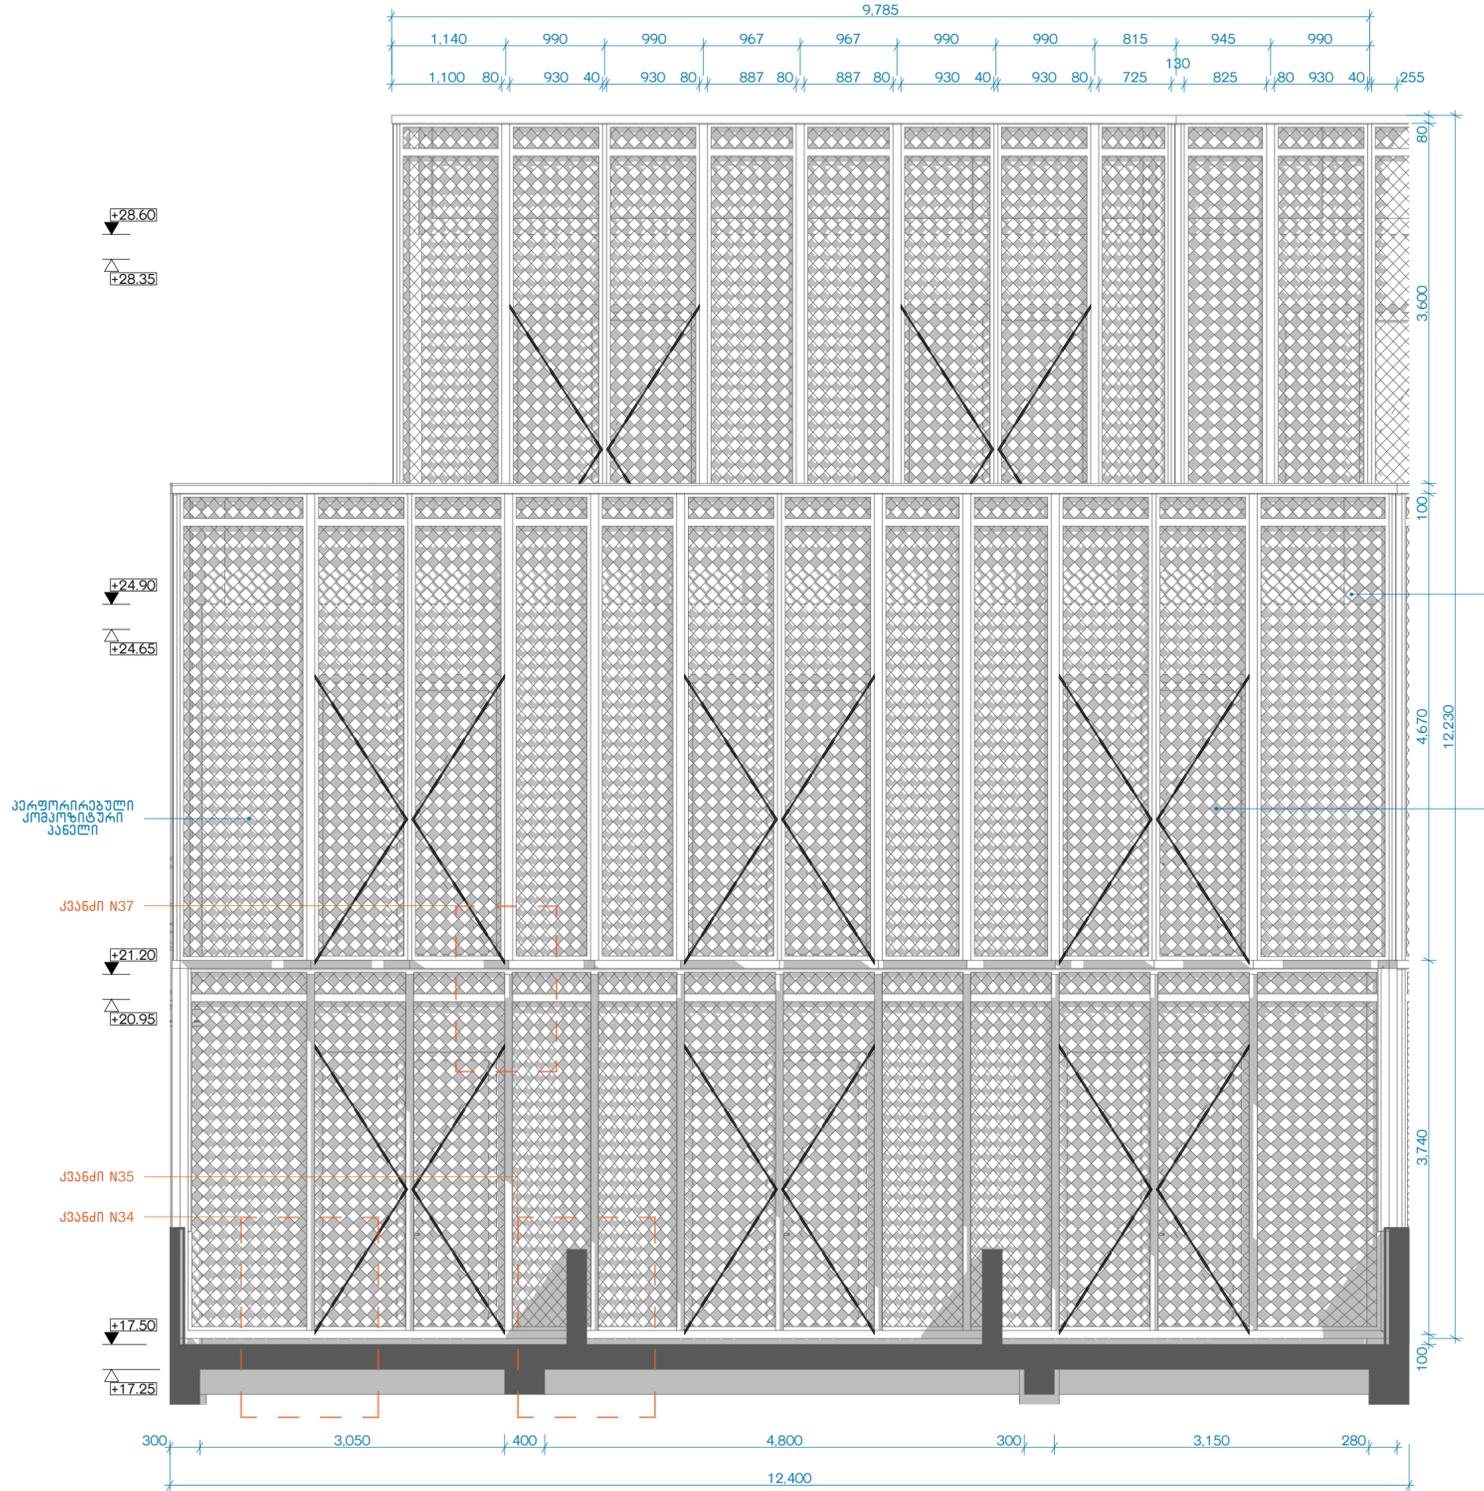


ფასადი 1-8 / ფ-21 1:50

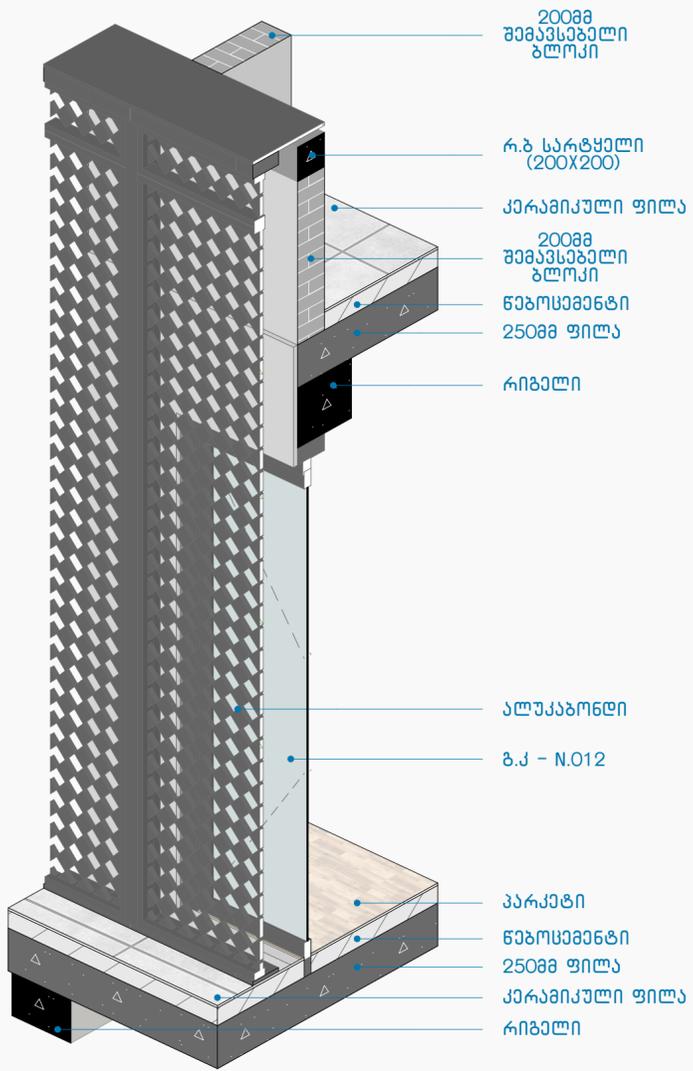


კვანძი N39

1:25

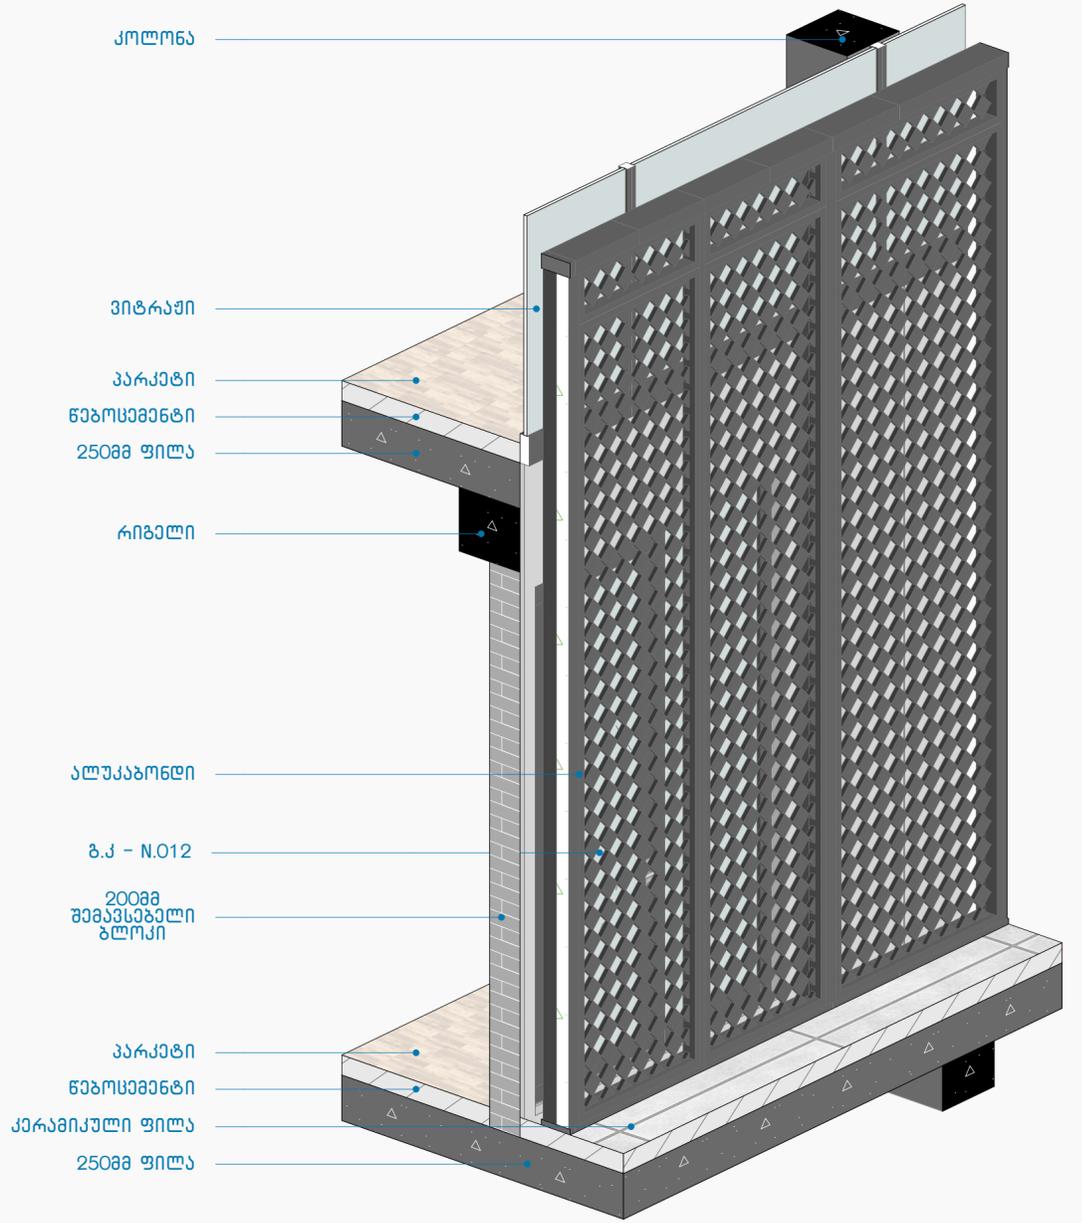

კვანძი N40


1:25

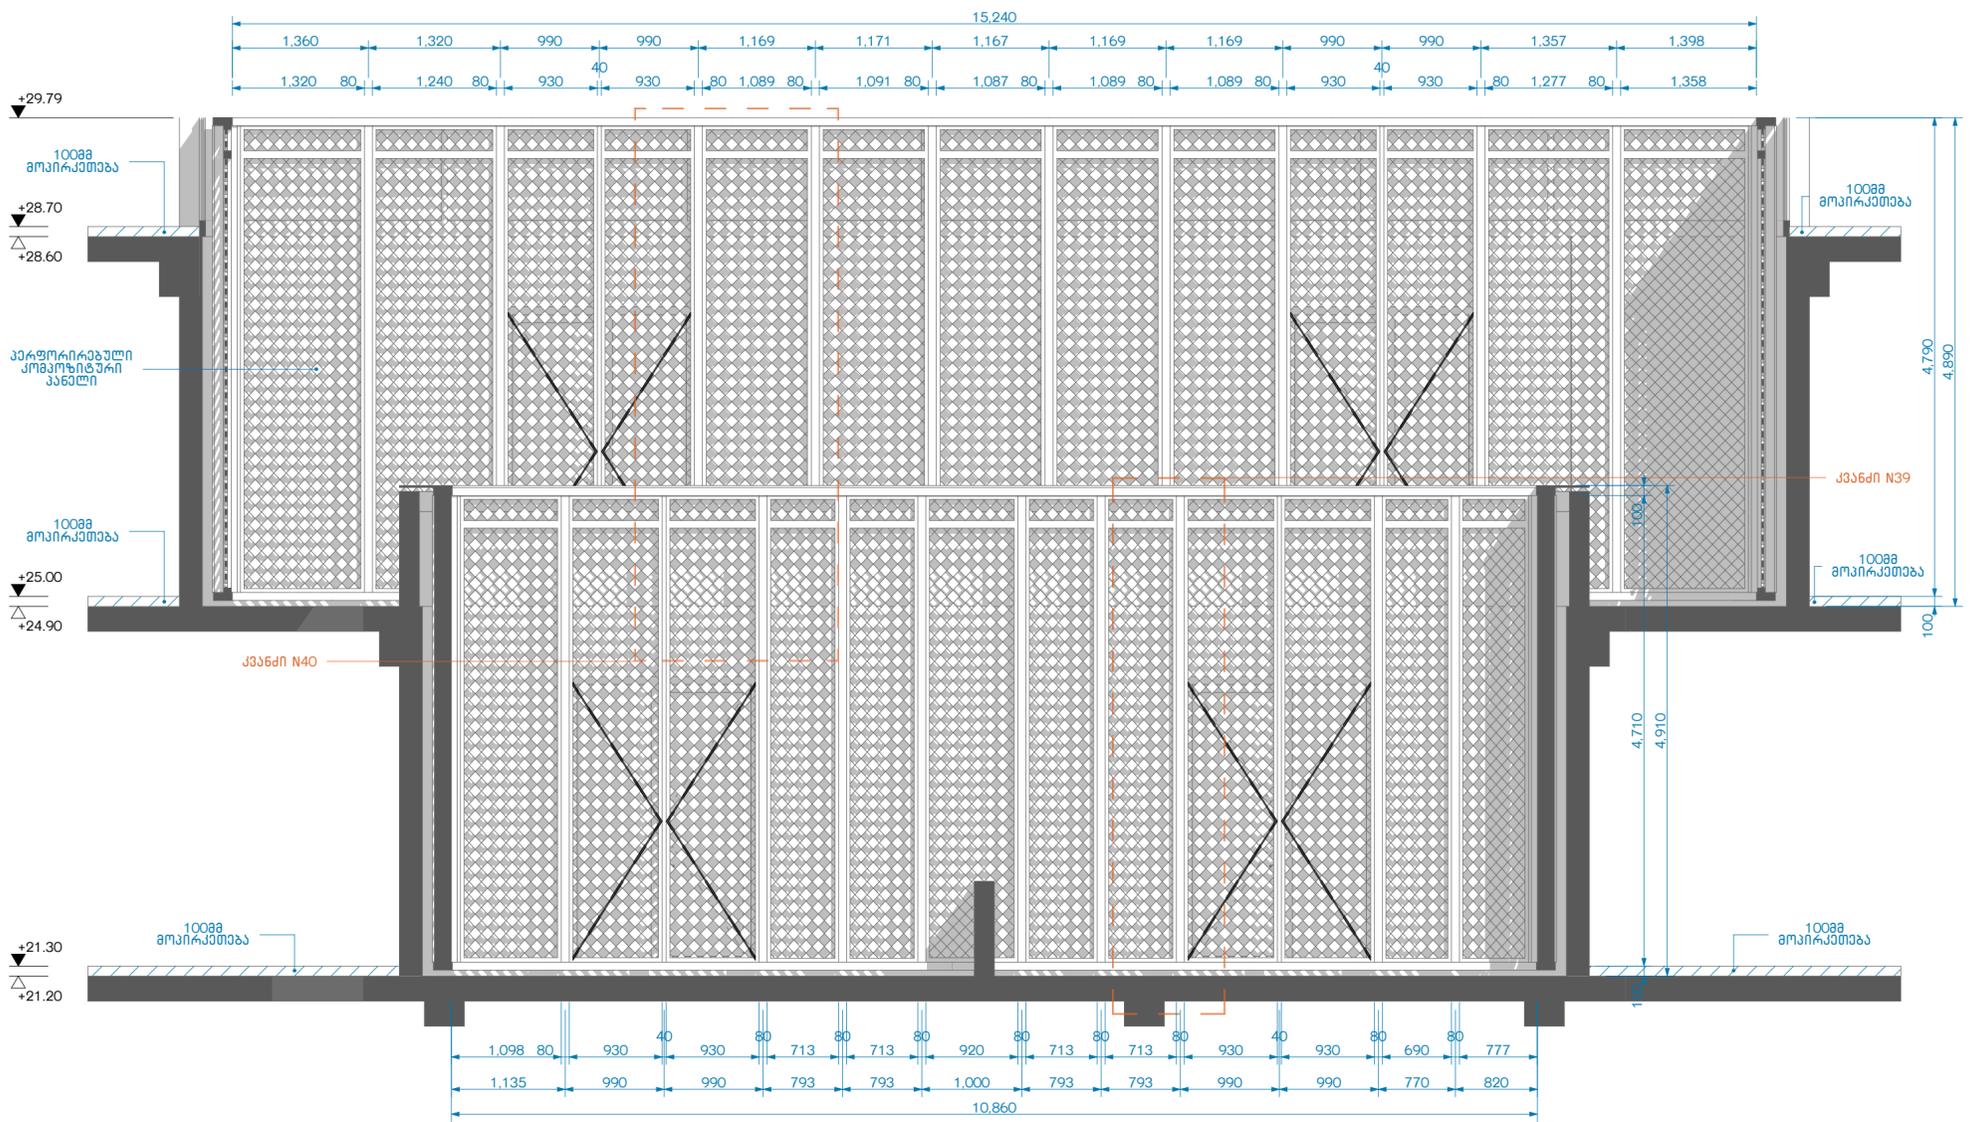


ფასადი 1-8 / ფ-23

1:50


შენიშვნა: ყველა ღირებულება მოცემულია მოპირკეთებლისათვის. ღირებულების სუფთა ზომები იხილეთ კარ-ფანჯრის კლასიფიკაციაში

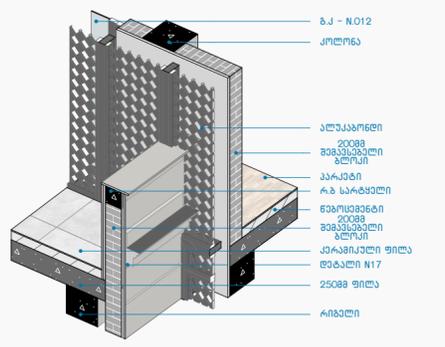


კვანძი N41 1:50

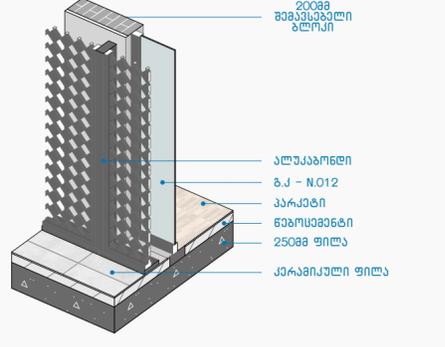


კვანძი N42 1:40

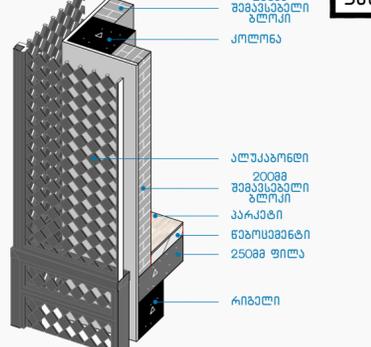

კვანძი N43 1:40

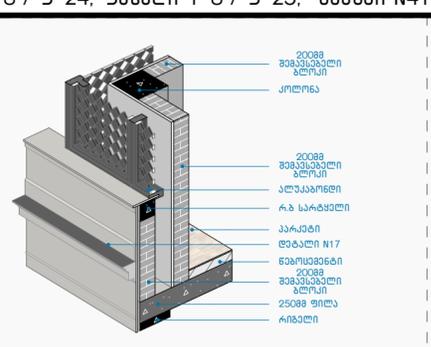


კვანძი N44 1:50

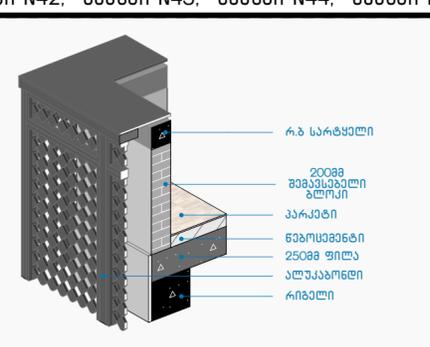


კვანძი N45 1:40

კვანძი: უკონსტრუქციო #3
 კორპუსი 18
 კვანძი: თბილისი
 კვანძი: საპარტოვანი
 საფურცელი: 0160
 პროექტის სტადია: ინტერიერის დიზაინი
 შემსრულებელი: პროექტის ავტორები: გ.ჯვანი
 მ.ხინია
 დ.აღვინაძე
 ვ.ახთაძე


პროექტის დასახელება: კვანძი
 კვანძი: თბილისი, ბაგრატიონის რაიონი, N.47-49-49ა
 ს/კ 01.15.03.014.014
 ნახაზის დასახელება: ფასადი 1-8 / ფ-24, ფასადი 1-8 / ფ-25, კვანძი N41, კვანძი N42, კვანძი N43, კვანძი N44, კვანძი N45
 მასშტაბი: 1:50, 1:40
 ფურცელი: .26
 A2

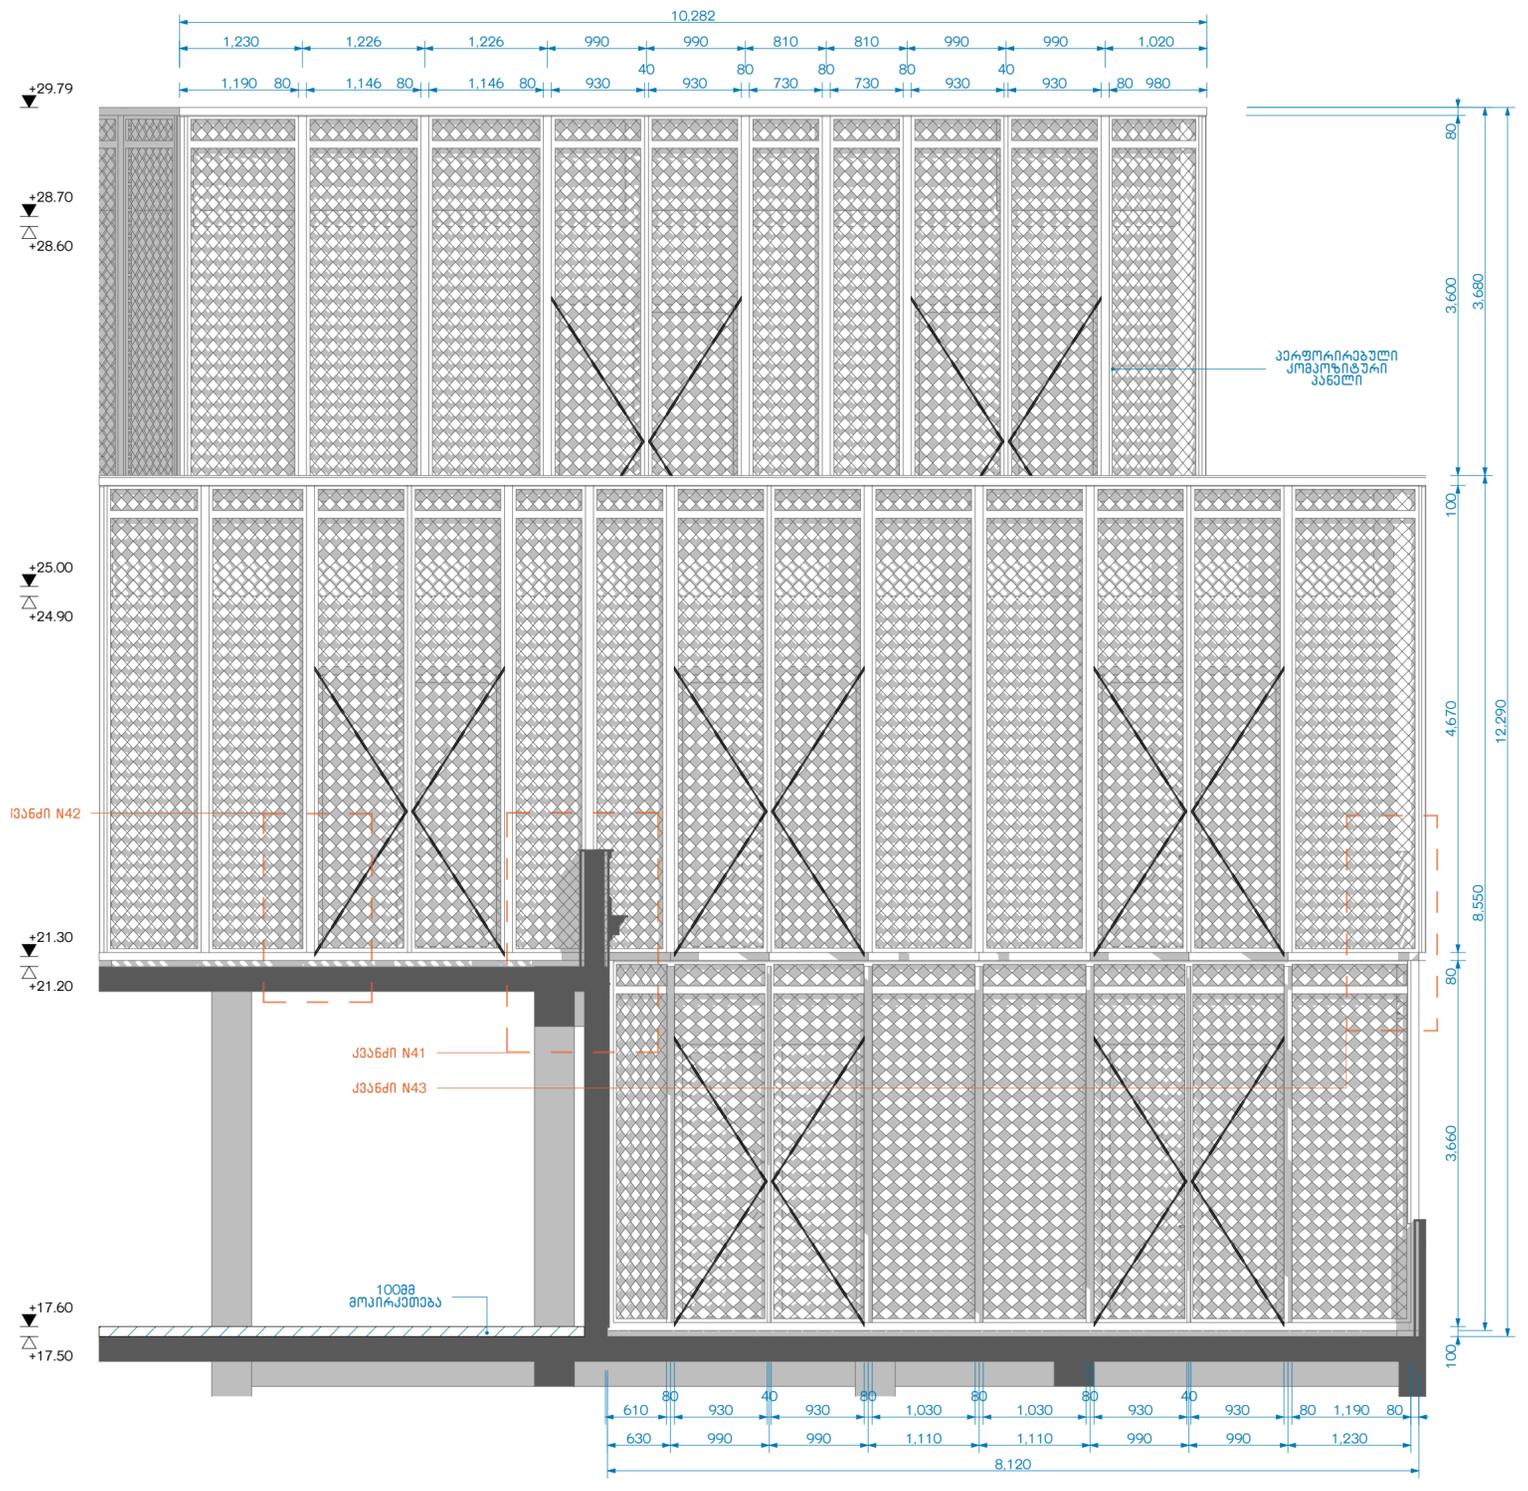

ფასადი 1-8 / ფ-25 1:50

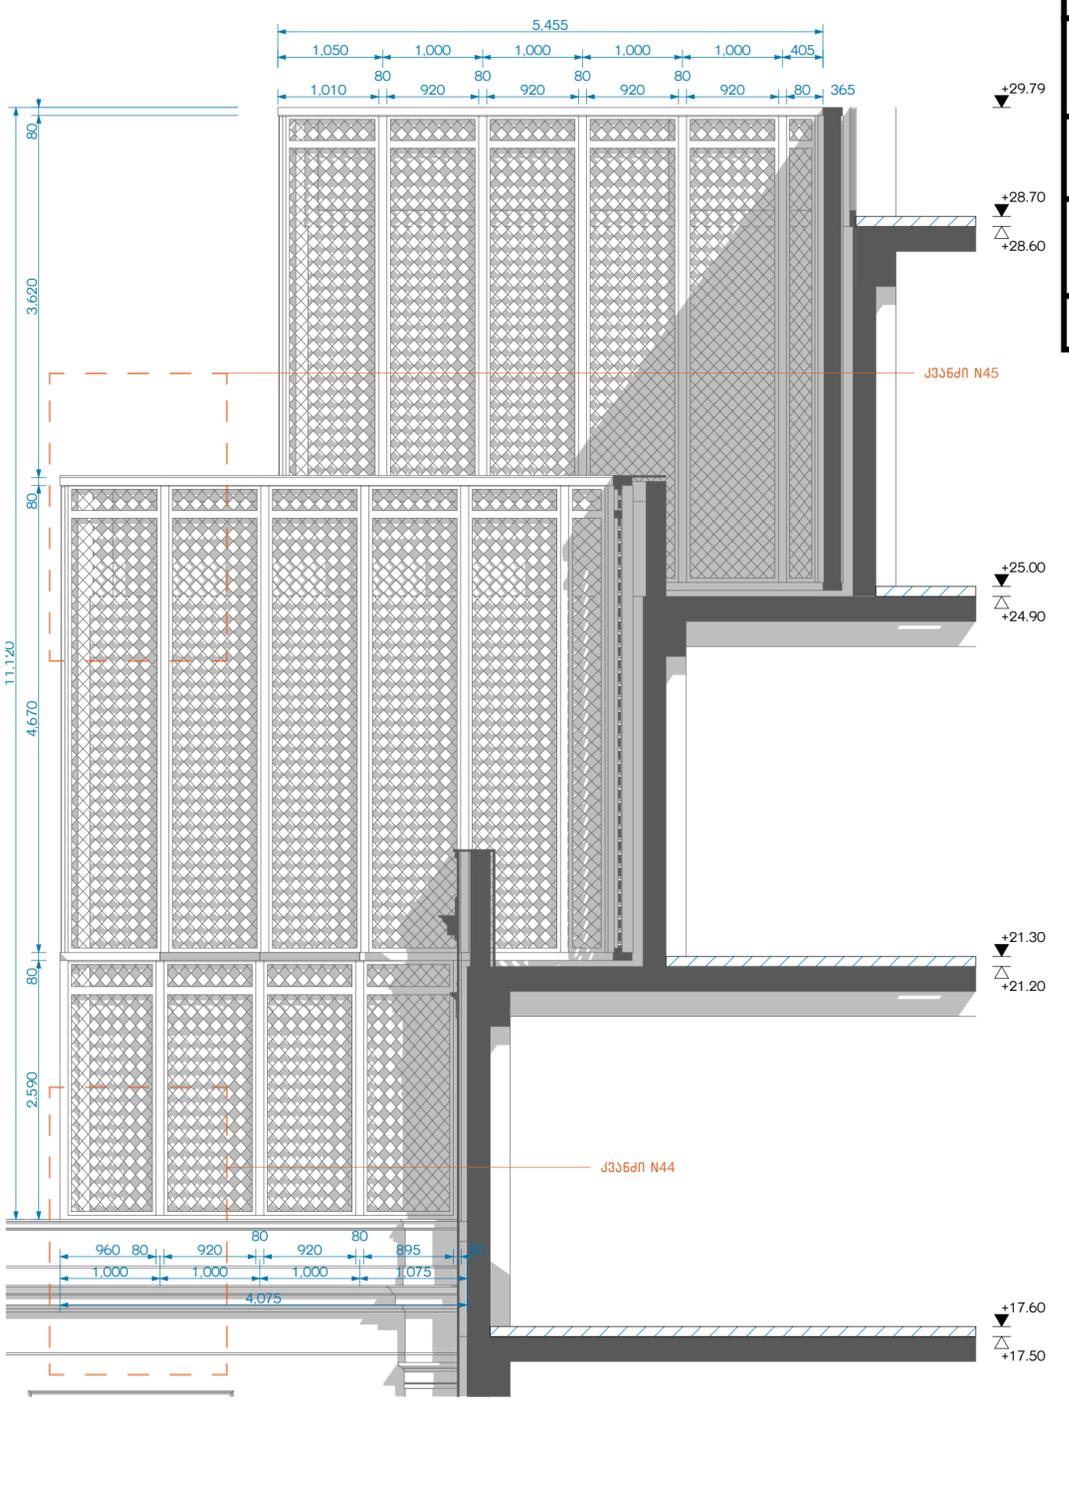


ფასადი 1-8 / ფ-24 1:50

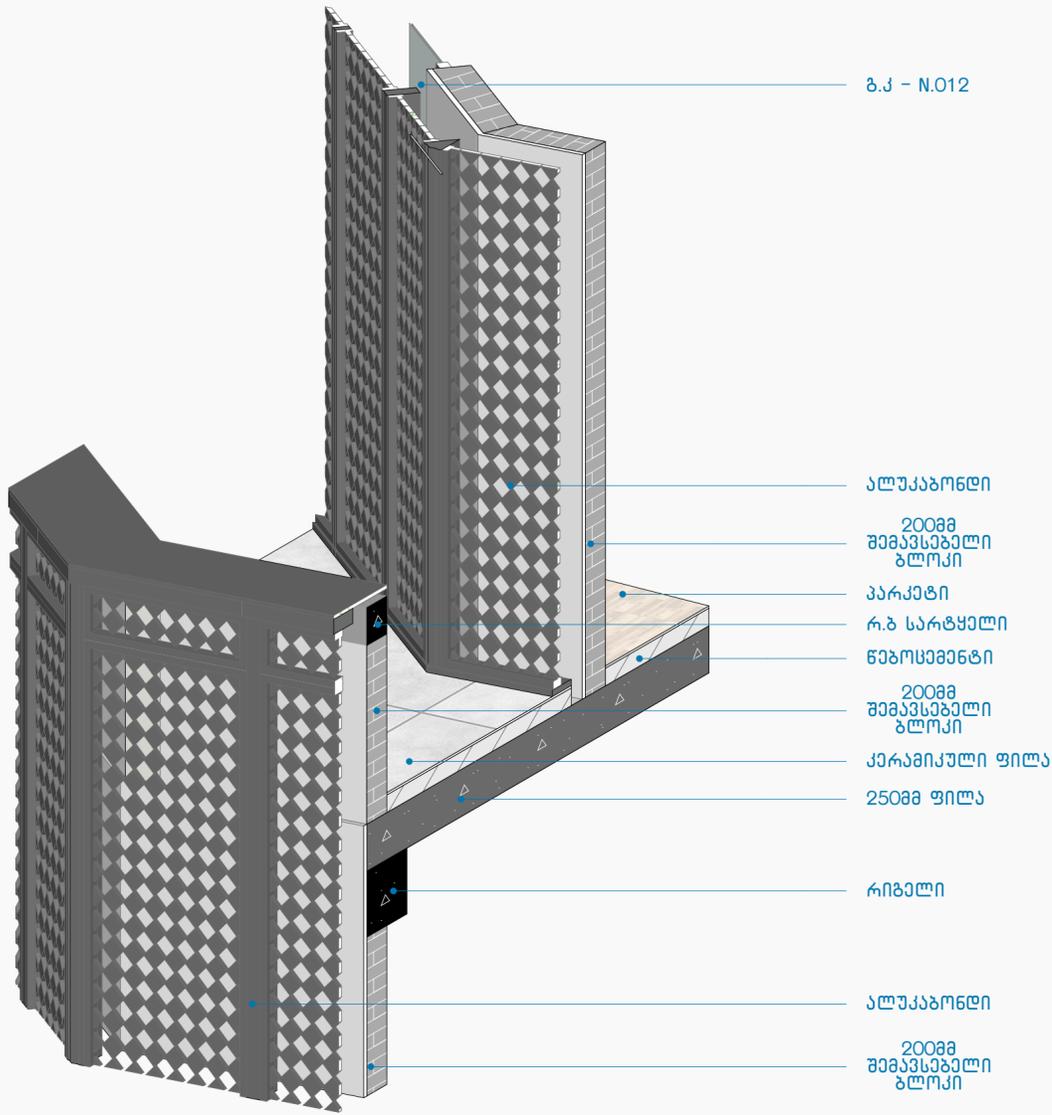


კვანძი N56

1:25

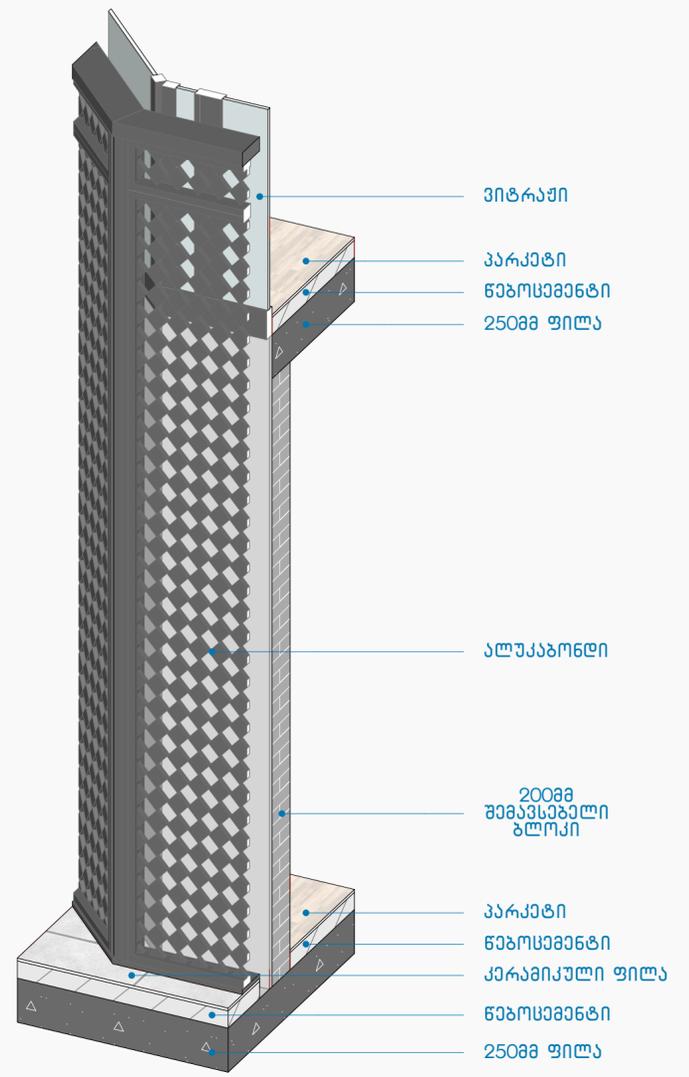


კვანძი N55

1:25

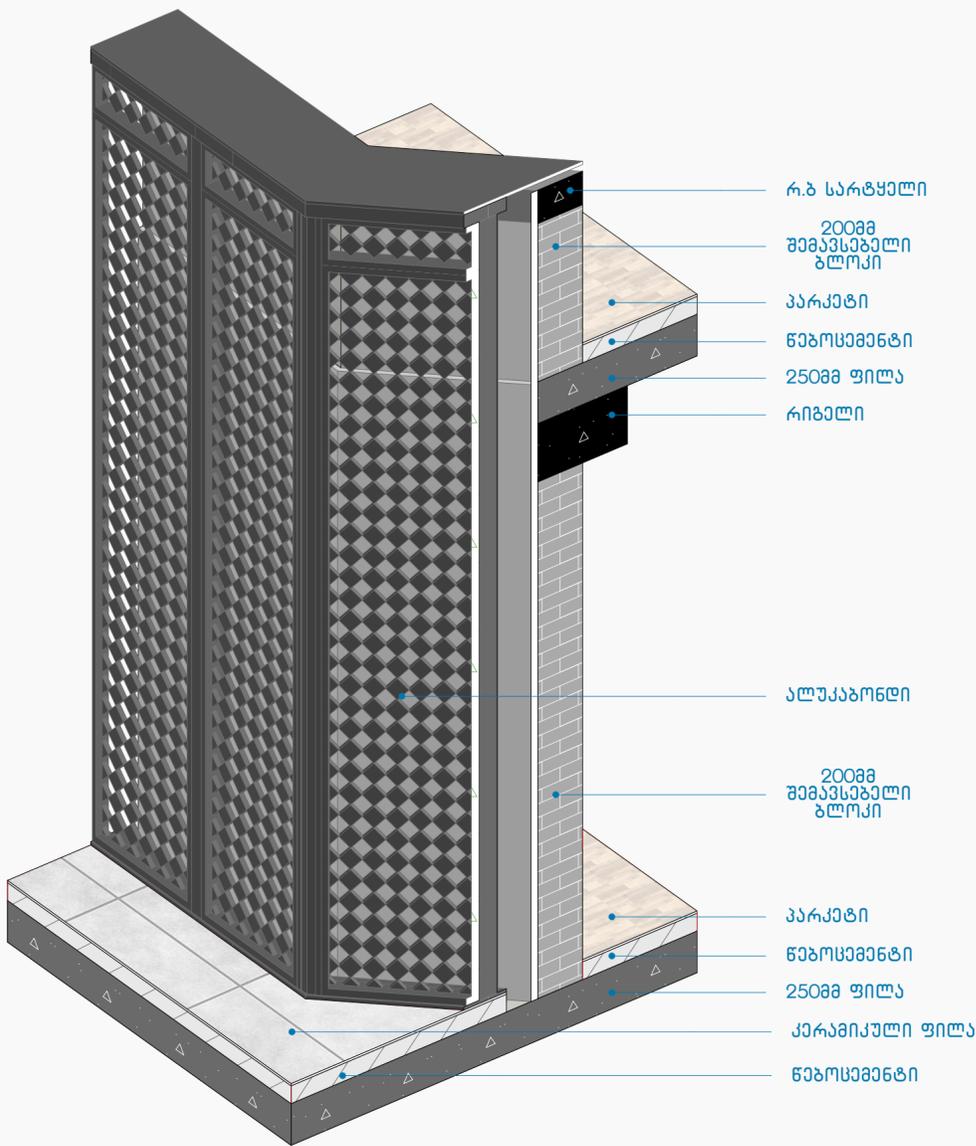

კვანძი N54


1:25

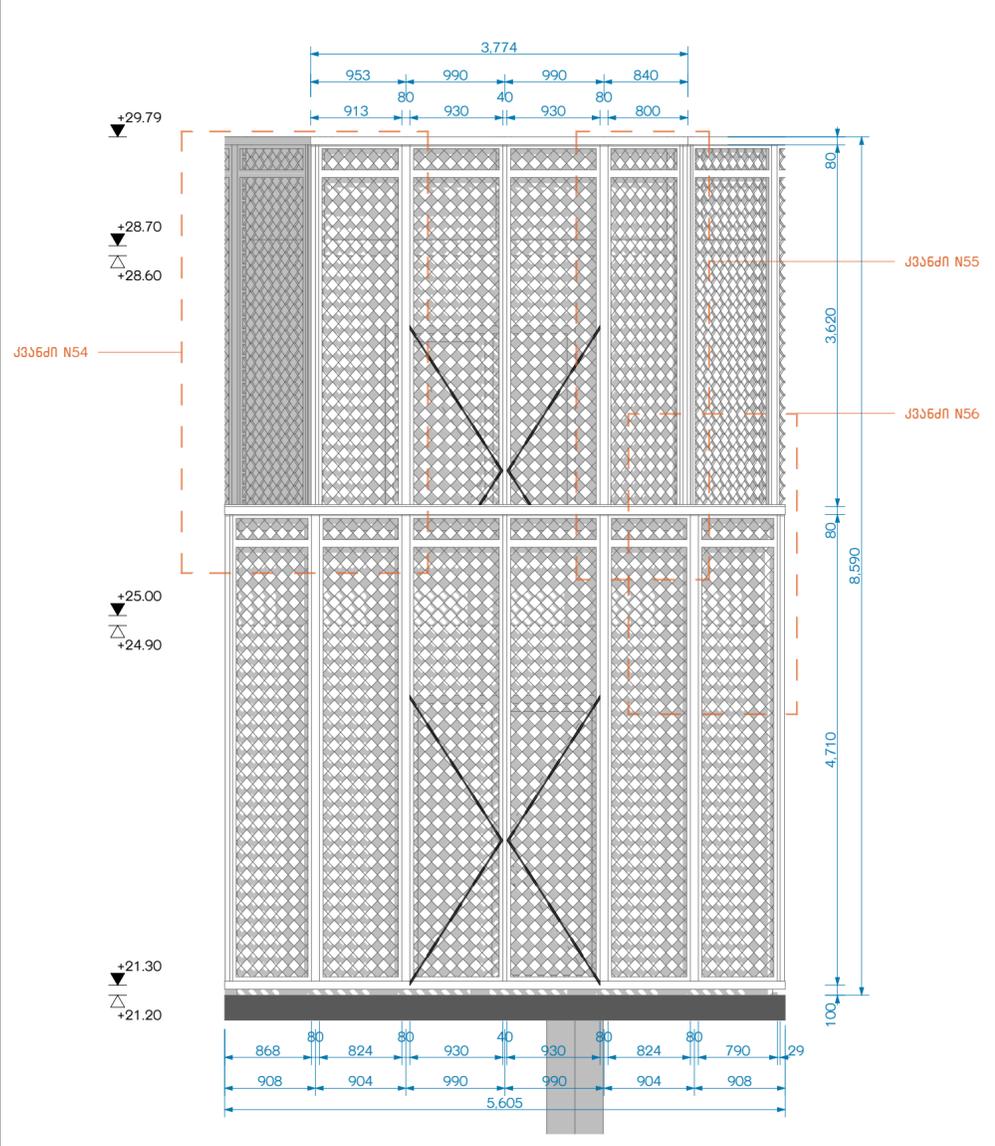


ფასადი 1-8 / ფ-26

1:50


შენიშვნა: ყველა ღირებულება მოცემულია მოპირკეთებისთვის. ღირებულების სუფთა ზომები იხილეთ კარ-ფანჯრის კლასიფიკაციაში

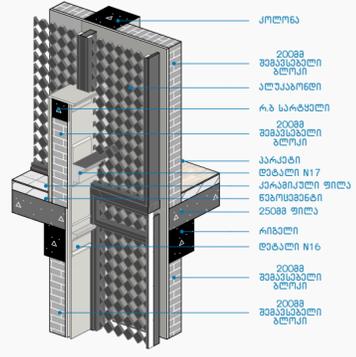


კვანძი N49 1:50

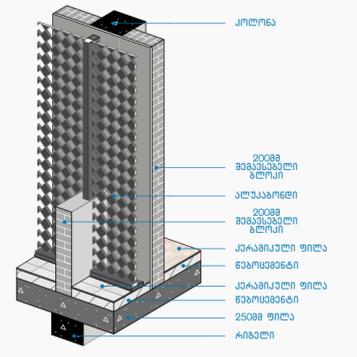


კვანძი N50 1:50

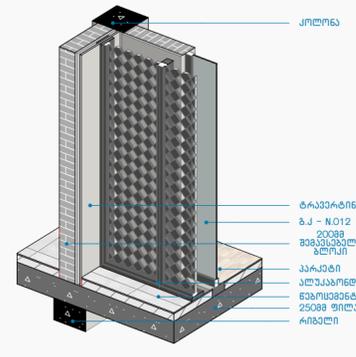

კვანძი N51 1:50

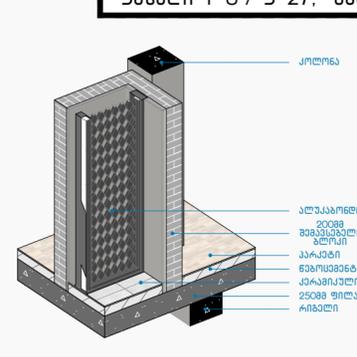

კვანძი N52 1:50

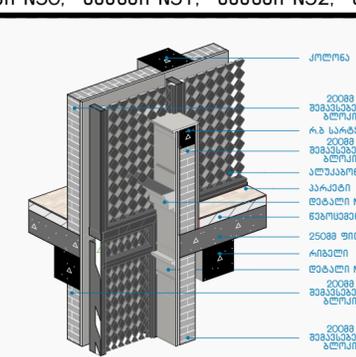


კვანძი N53 1:50

შენიშვნა: ავტორიტეტის განცხადება #3
 კორპუსი 18
 მდებარეობა: თბილისი
 მკვეთრება: საპროექტო
 საფურცელი კოდი: 0160
 პროექტის სტადია: ინტეგრირების დიზაინი
 შემსრულებელი: პროექტის ავტორები: გ. ჯვარიანი
 მ. ხაბუაშვილი
 დ. ალასანიძე
 შ. ხაბუაშვილი


პროექტის დასახელება: ფასადი 1-8 / ფ-27, კვანძი N49, კვანძი N50, კვანძი N51, კვანძი N52, კვანძი N53
 მასშტაბი: 1:50

ფურცელი: .28 A2

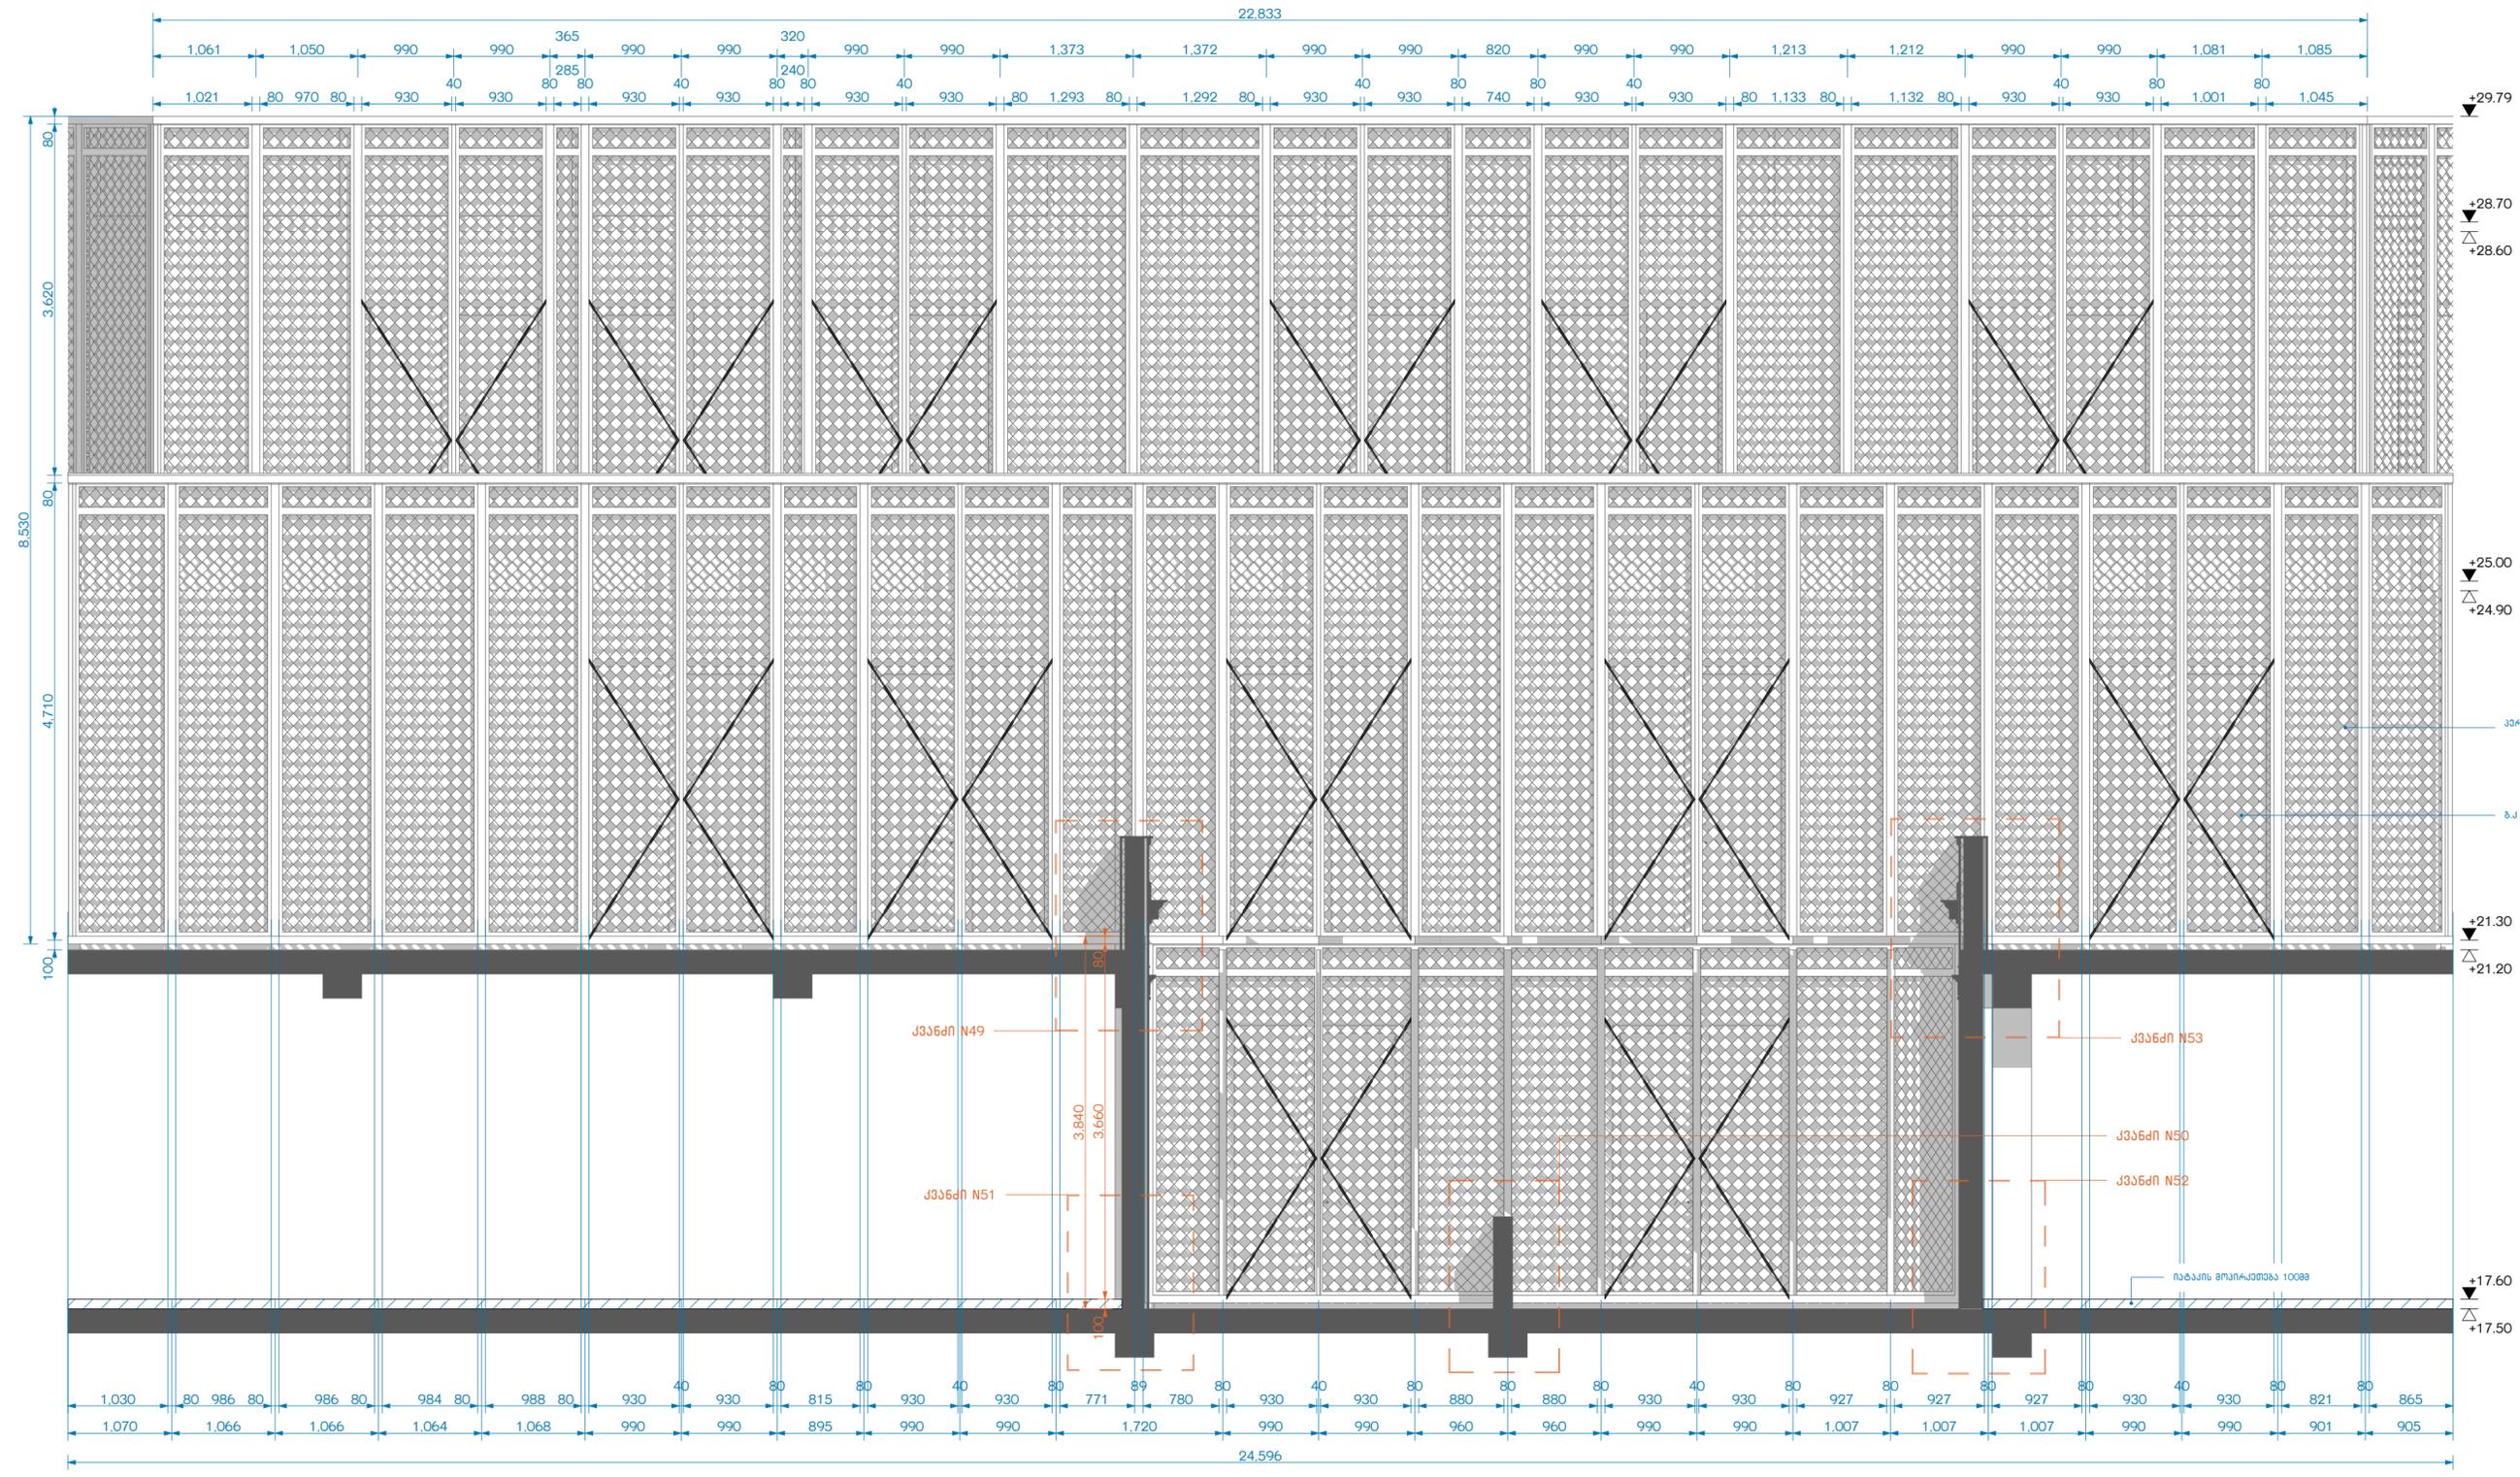


ფასადი 1-8 / ფ-27


1:50

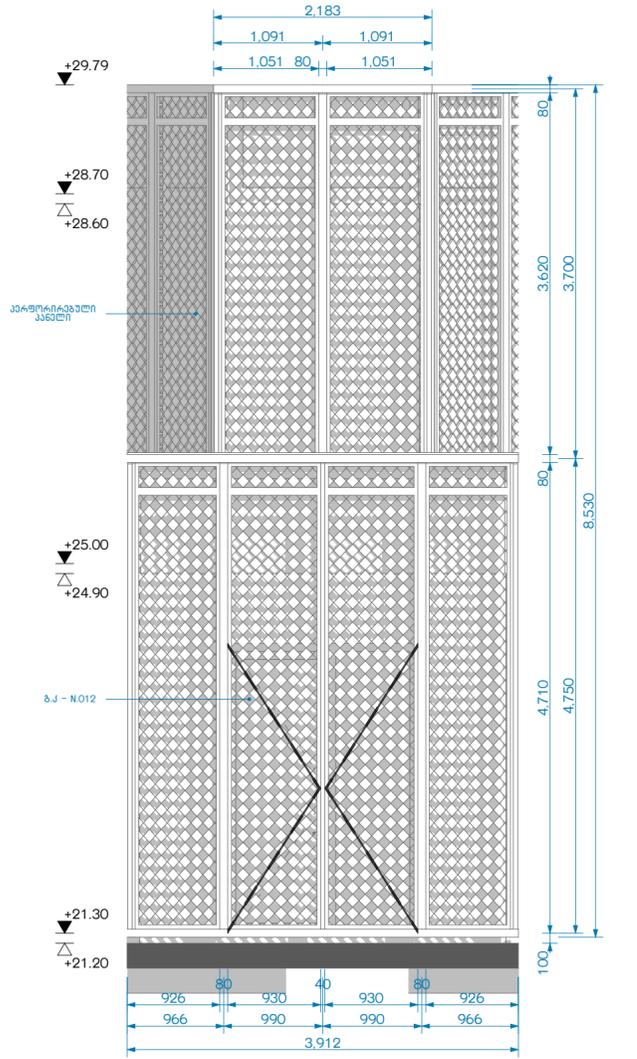


ფასადი 1-8 / ფ-28 1:50

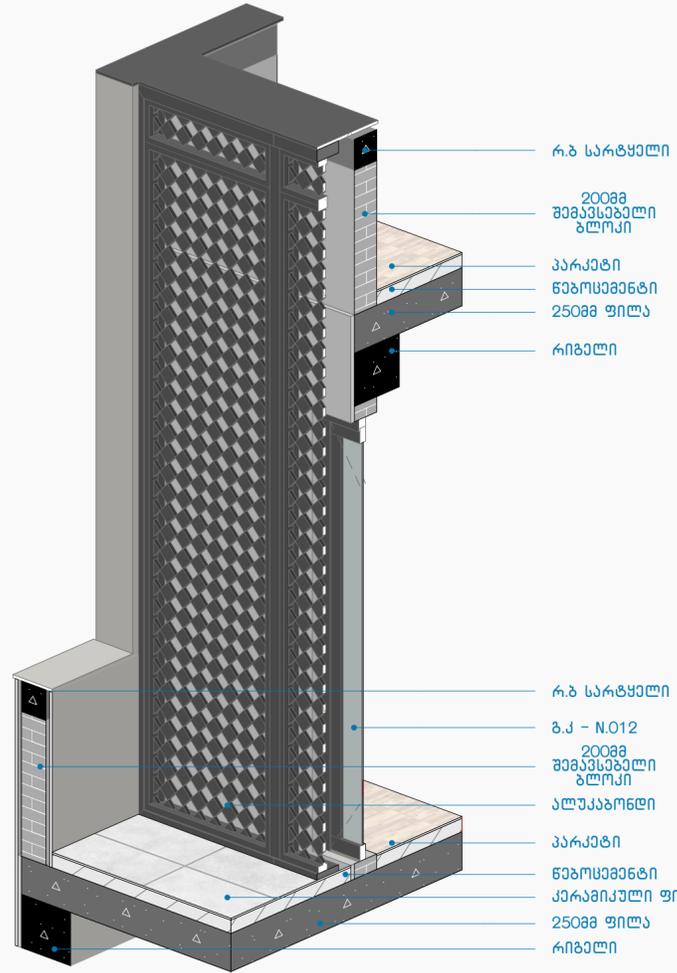


კვანძი N46 1:30

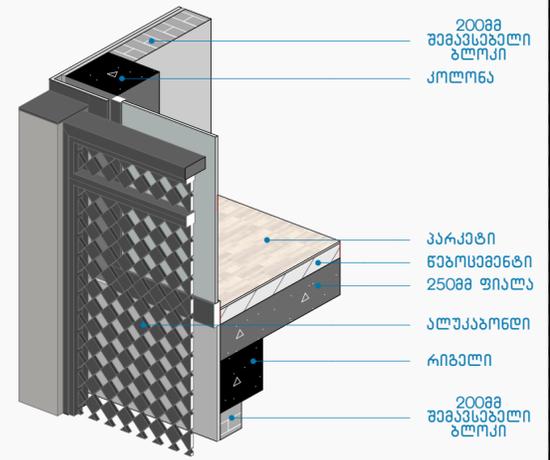

კვანძი N47 1:30

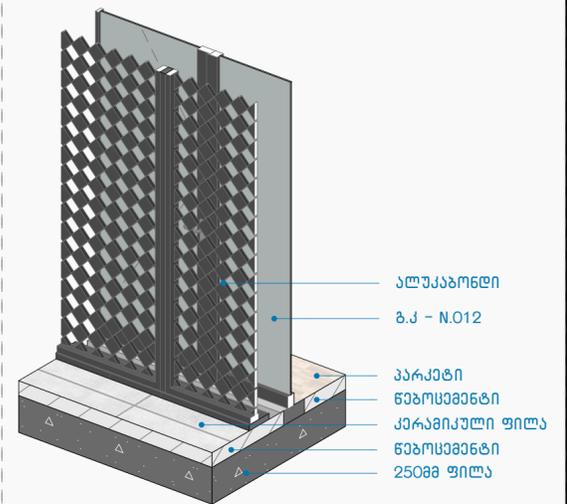

კვანძი N48 1:30

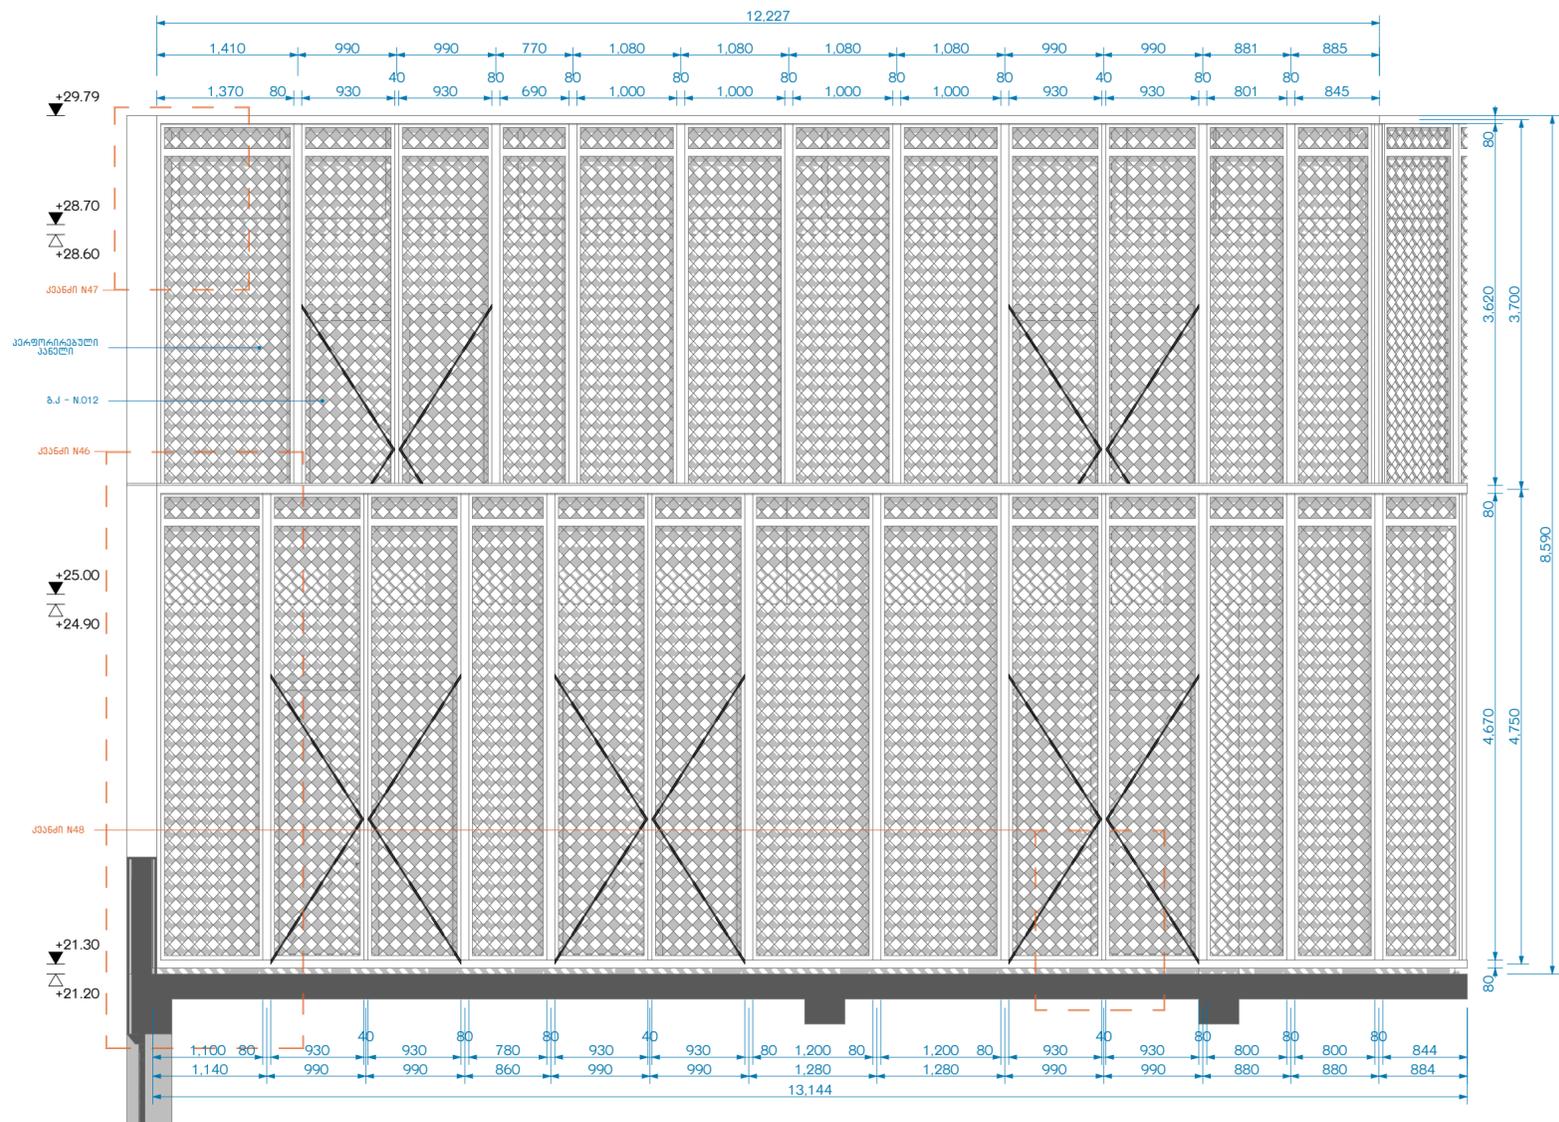

ფასადი 1-8 / ფ-29 1:50

შენიშვნა: ყველა ღირებულება მოცემულია მოპირკეთებისა და ღირებულების სუფთა ზომების იხილეთ კარ-ფანჯარის კლასიფიკაციის მიხედვით