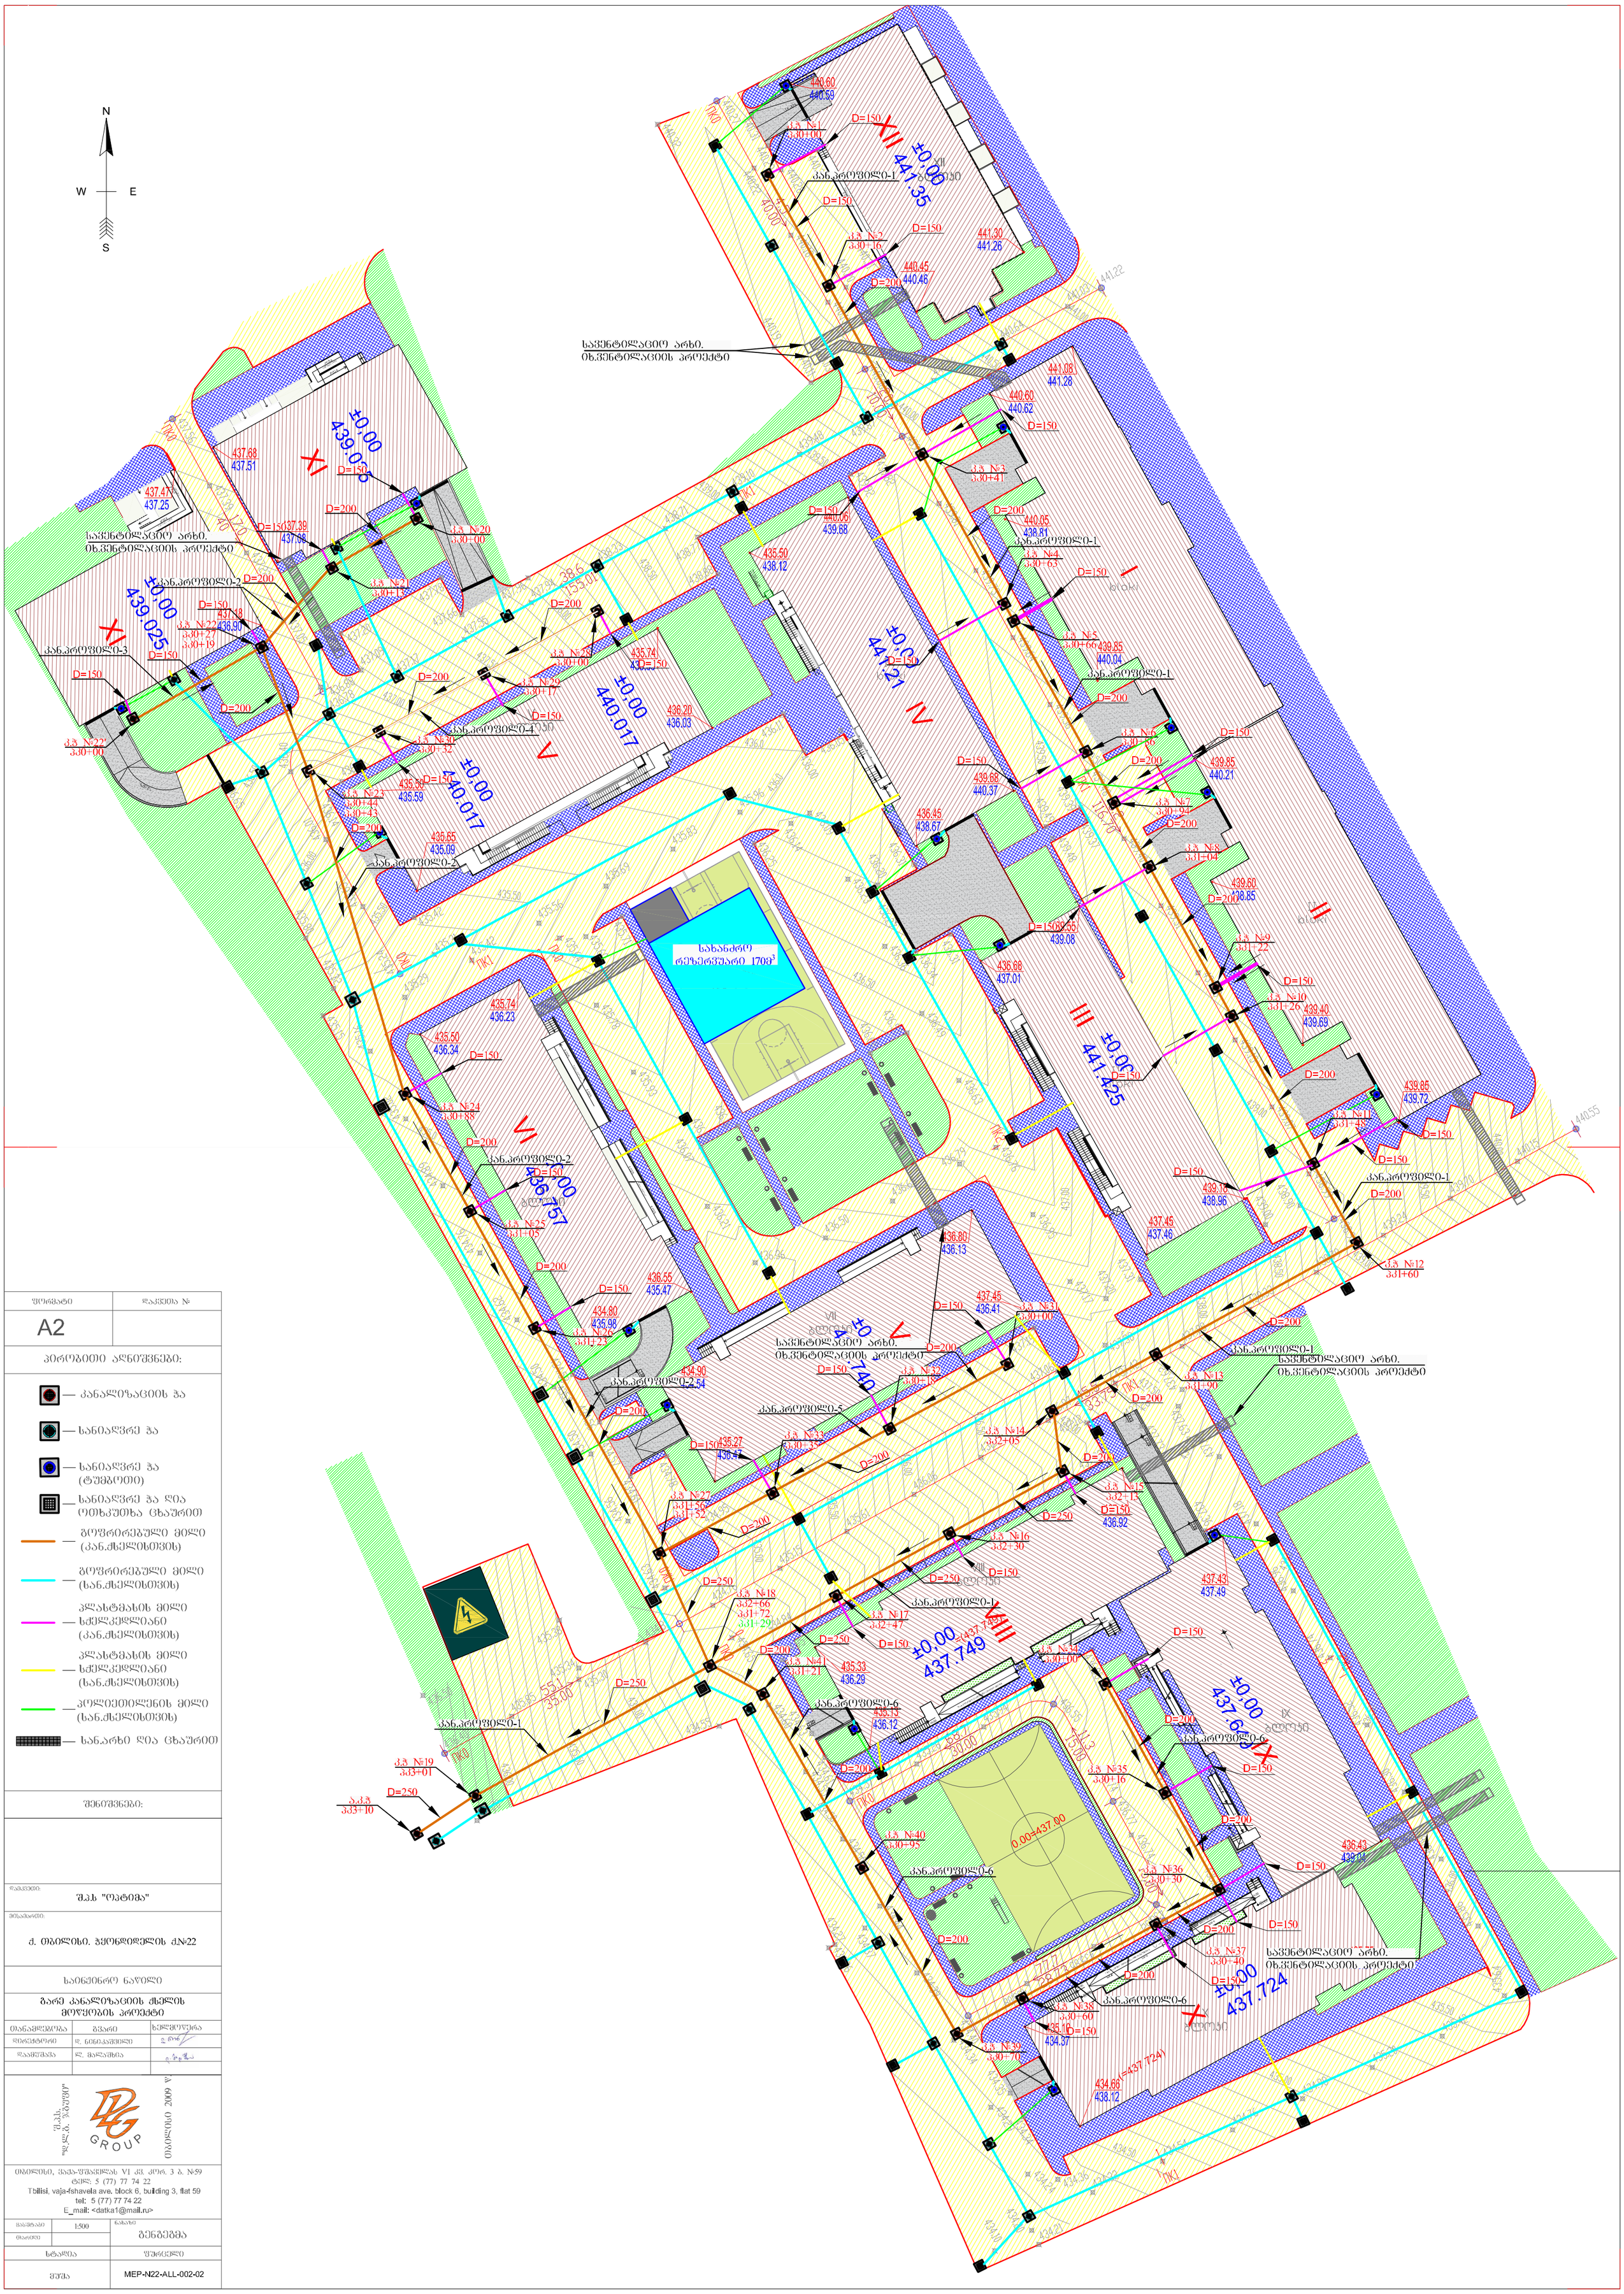

ფორმატი	დაკვეთა №
A2	

პირობითი აღნიშვნები:

- — კანალიზაციის ჭა
- — სანიაღვრე ჭა
- — სანიაღვრე ჭა (ტუმბოთი)
- — სანიაღვრე ჭა ღია ოთხკუთხა ცხაურით
- — გოფრირებული მილი (კან.ძსელისთვის)
- — გოფრირებული მილი (სან.ძსელისთვის)
- — პლასტმასის მილი ხძელკედლიანი (კან.ძსელისთვის)
- — პლასტმასის მილი ხძელკედლიანი (სან.ძსელისთვის)
- — პოლიეთილენის მილი (სან.ძსელისთვის)
- — სან.არხი ღია ცხაურით

შენიშვნები:

დამკვეთი: შ.პ.ს "ოპტიმა"

მისამართი: ქ. თბილისი. ჭყონდიდელის ქ№22

საინჟინრო ნაწილი

ᲒᲐᲠᲔ ᲙᲐᲜᲐᲚᲘᲖᲐᲪᲘᲘᲡ ᲥᲡᲔᲚᲘᲡ ᲛᲝᲬᲧᲝᲑᲘᲡ ᲞᲠᲝᲔᲥᲢᲘ

თანამდებობა	გვარი	ხელმოწერა
დირექტორი	დ. ნინოკაშვილი	
დაამუშავა	ლ. მალაქმია	

შ.პ.ს. "დ.ჯ. ჯგუფი"
DG GROUP
თბილისი 2009 წ.
თბილისი, ვაჟა-ფშაველას VI კვ. კორ. 3 ბ. №59
ტელ: 5 (77) 77 74 22
Tbilisi, vaja-fshavela ave. block 6, building 3, flat 59
tel: 5 (77) 77 74 22
E_mail: <datka1@mail.ru>

მასშტაბი	1:500	ნახაზი:
თარიღი		ᲒᲔᲜᲔᲠᲐᲚᲘ
სტადია		ფურცელი
ᲕᲐᲨᲐ		MEP-N22-ALL-002-02