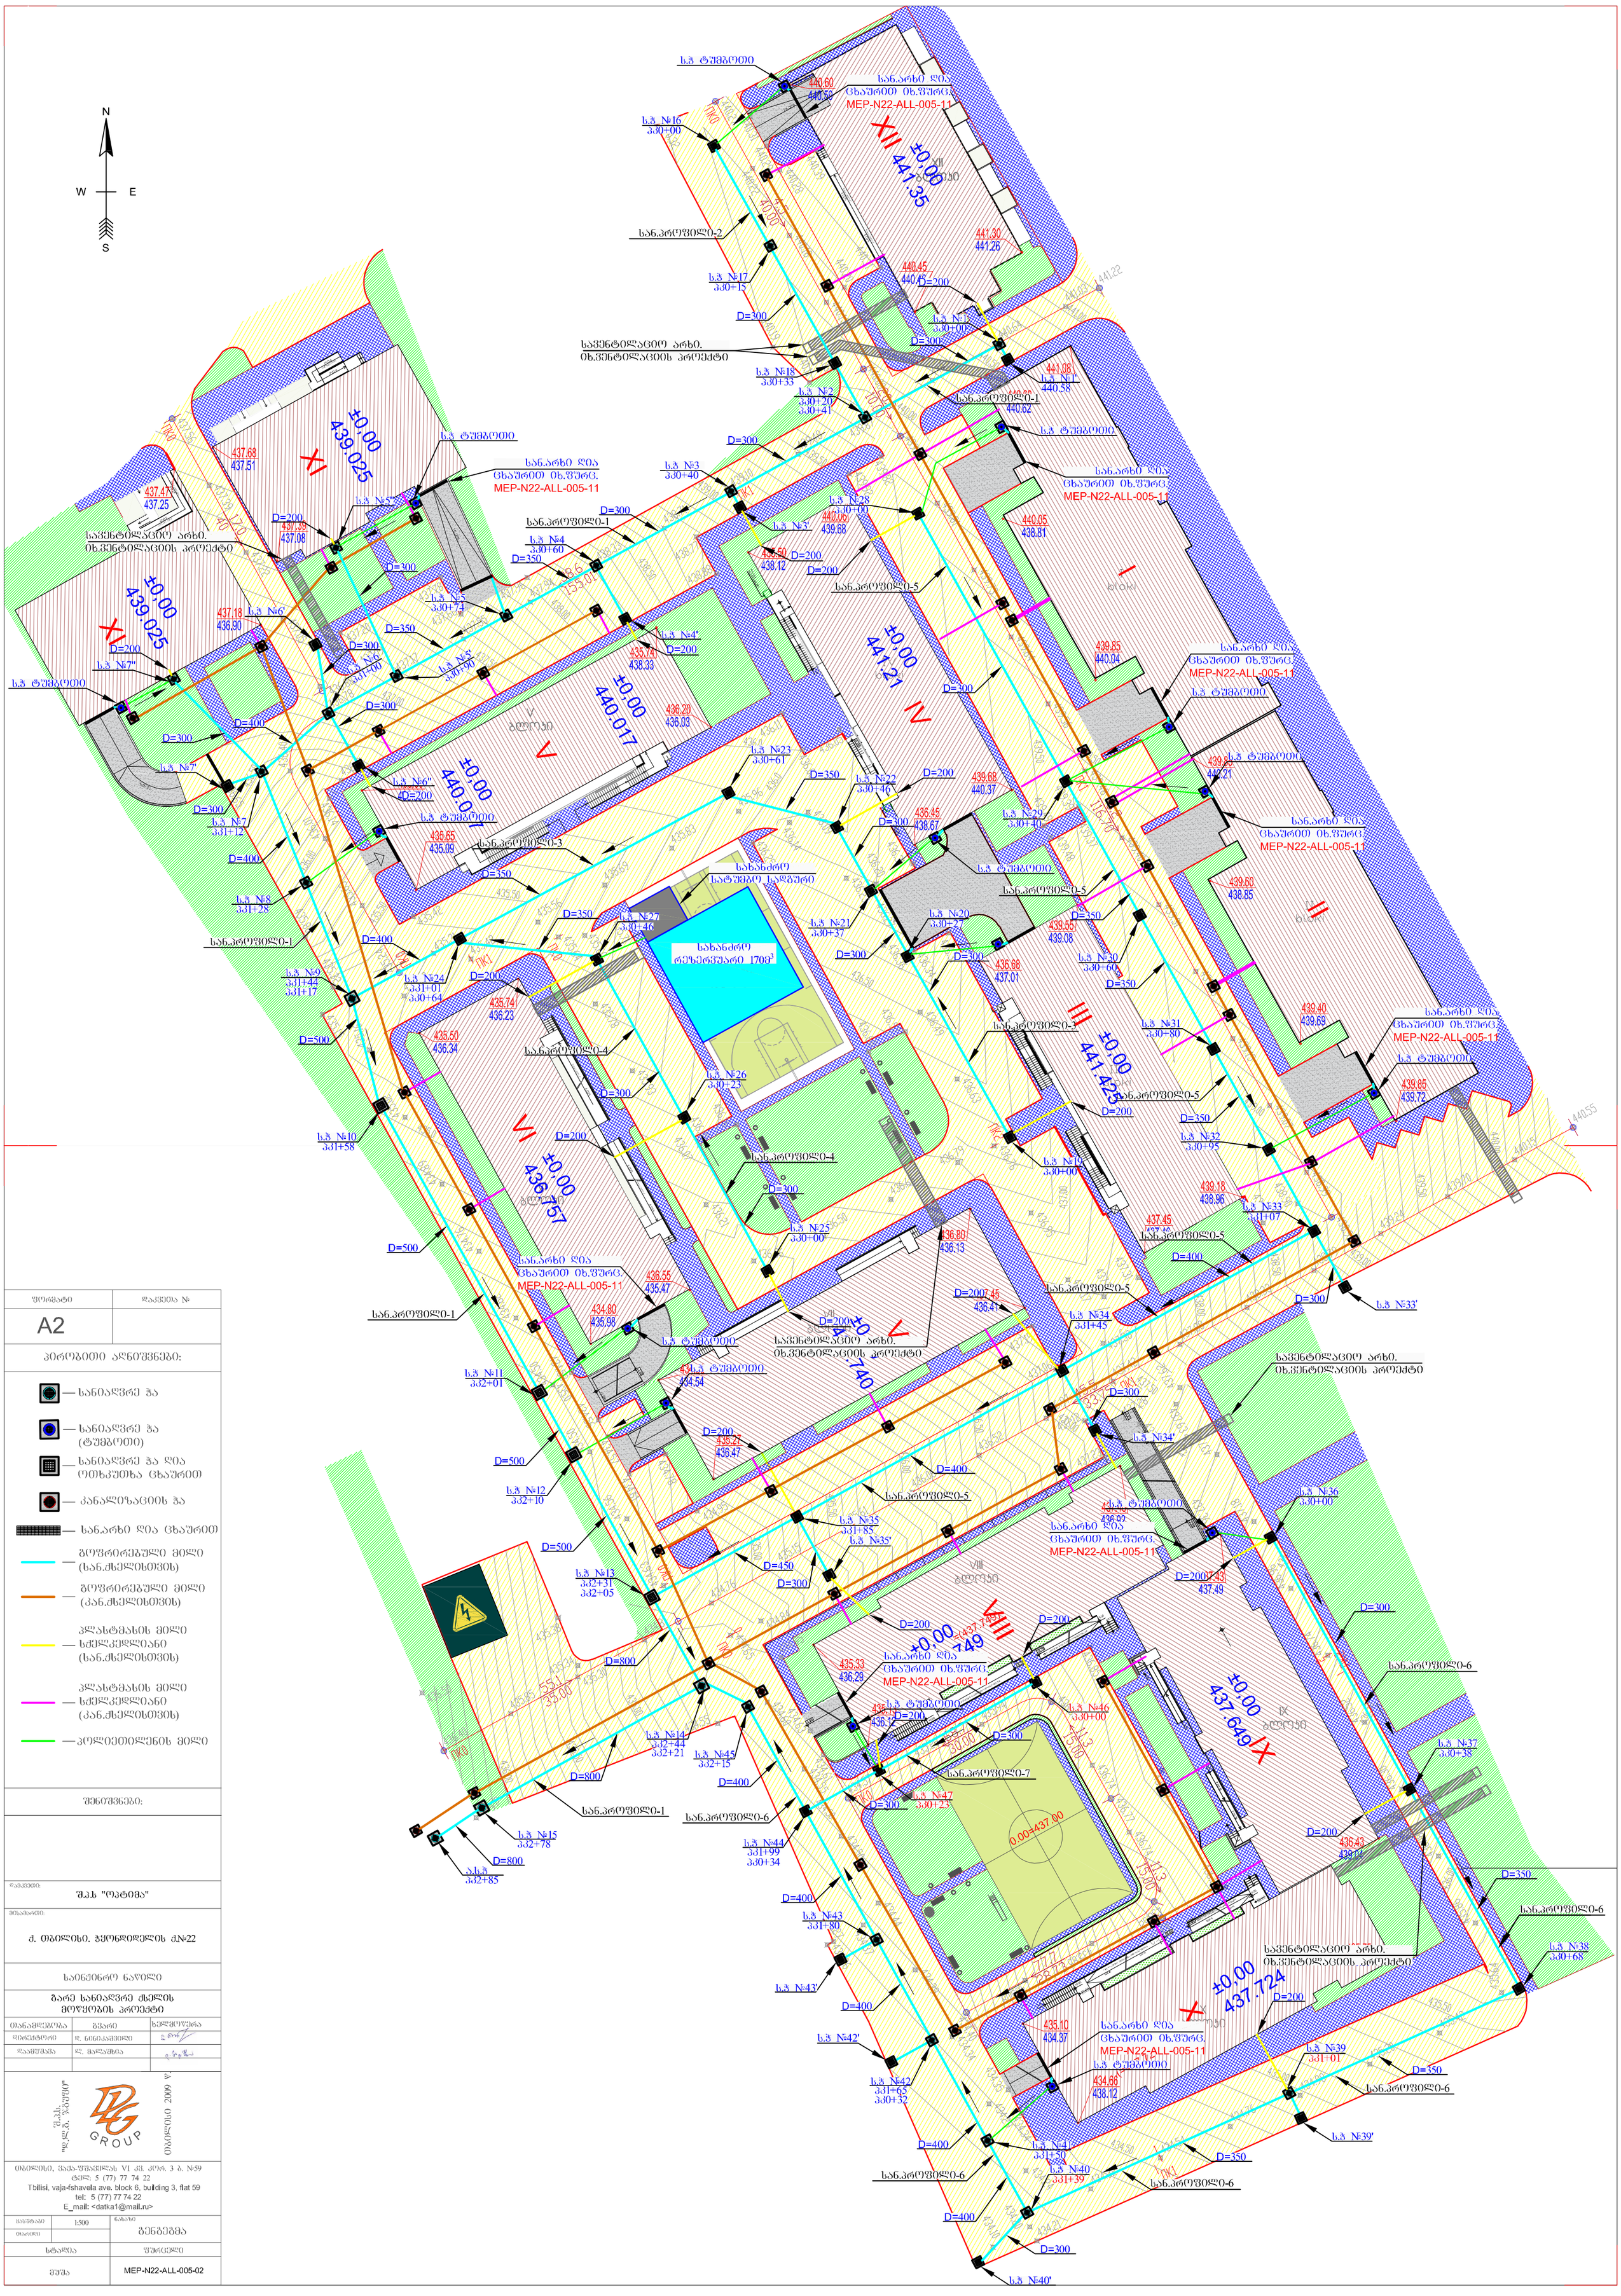

ფორმატი	დაკვეთა №
A2	

პირობითი აღნიშვნები:

- სანიაღვრე ჭა
- სანიაღვრე ჭა (ტუმბოთი)
- სანიაღვრე ჭა დია ეთხკუთხა ცხაურით
- კანალიზაციის ჭა
- სან.არხი დია ცხაურით
- გოფრირებული მილი (სან.ძსელისთვის)
- გოფრირებული მილი (კან.ძსელისთვის)
- პლასტმასის მილი ხქელკედლიანი (სან.ძსელისთვის)
- პლასტმასის მილი ხქელკედლიანი (კან.ძსელისთვის)
- პოლიეთილენის მილი

შენიშვნები:

დამკვეთი: შ.პ.ს "ოპტიმა"

მისამართი: ქ. თბილისი. ჯყონდიდელის ქ№22

საინჟინრო ნაწილი

გარე სანიაღვრე ქსელის მოწყობის პროექტი

თანამდებობა	გვარი	ხელმოწერა
დირექტორი	დ. ნინიკაშვილი	
დაამშვნა	ლ. მალაქია	

შ.პ.ს. "ფ.ლ.ბ. ჯგუფი" GROUP თბილისი 2009 წ.

თბილისი, ვაჟა-ფშაველას VI კვ. კრ. 3 ბ. №59
ტელ: 5 (77) 77 74 22
Tbilisi, vaja-fshavela ave. block 6, building 3, flat 59
tel: 5 (77) 77 74 22
E_mail: <datka1@mail.ru>

მასშტაბი	1:500	ნახაზი:
თარიღი		ბენბეშმა
სტადია		ფურცელი
მუშა		MEP-N22-ALL-005-02