ზუგდიდი 1-ლი სართული

დამატებითი შტეფსელების
განლაგების გეგმა

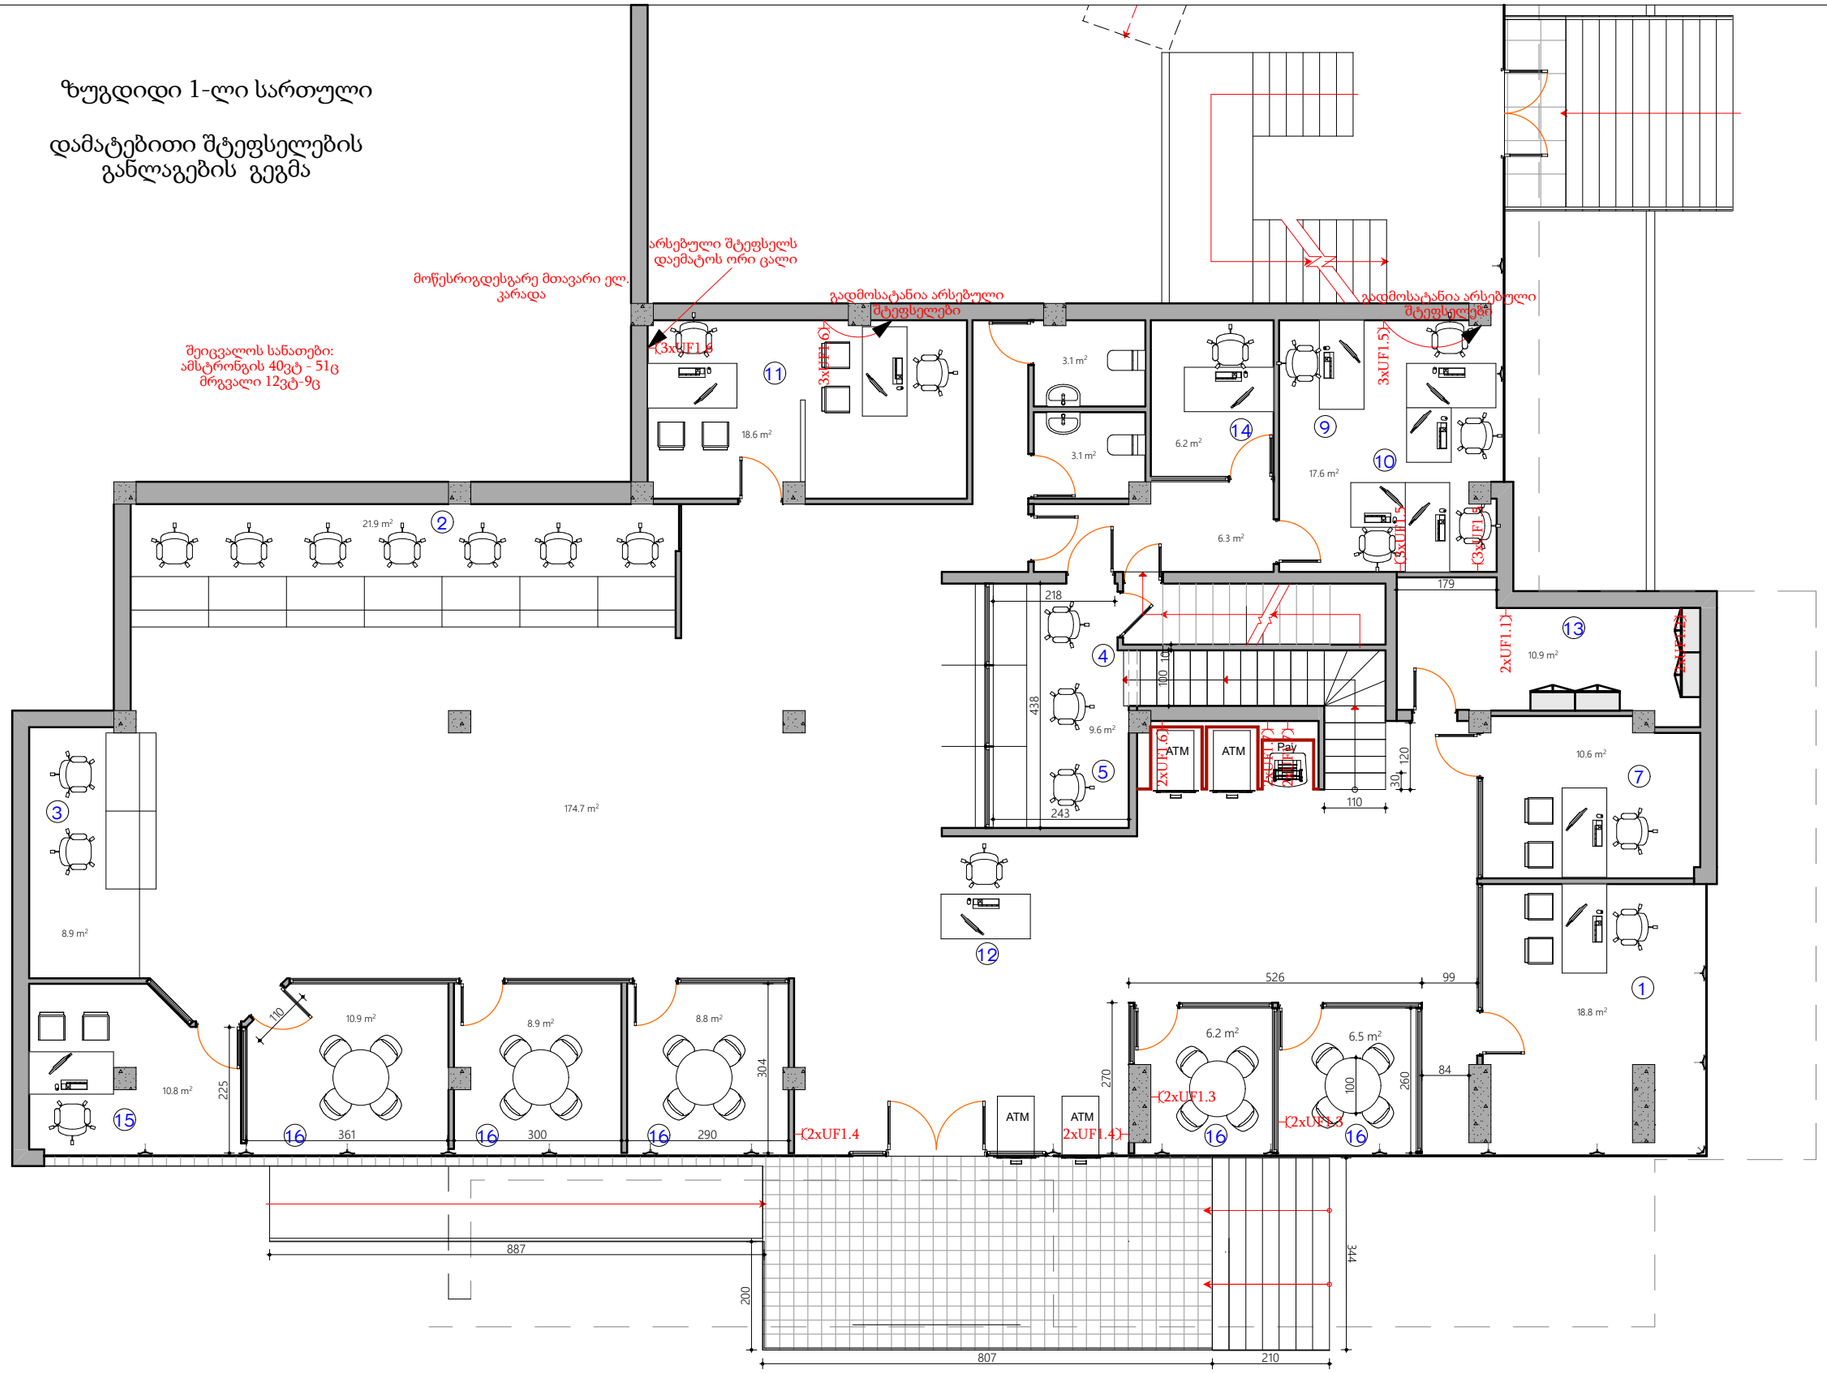

1. ფილიალის მართველი
2. მოლარე ოპერატორი
3. საოპერაციოს უფროსი
4. მოლარე
5. სალაროს გამგე
6. კორპ. მენეჯერი
7. სასესლო დაკრედიტების მენეკერი
8. საკრედიტო მენეჯერი
9. ბუღალტერი
10. IT
11. ლომბარდი
12. ოფის მენეჯერი
13. საკუჭნაო
14. სოც.პროგ.კორდინატორი
15. უსაფრთხოება
16. შეხვედრების ოთახი