


კომპიუტერული რობოტების
განლაგების გეგმა

9. სოფლის სახლი -1
10. ელიქსის კონტროლი -1

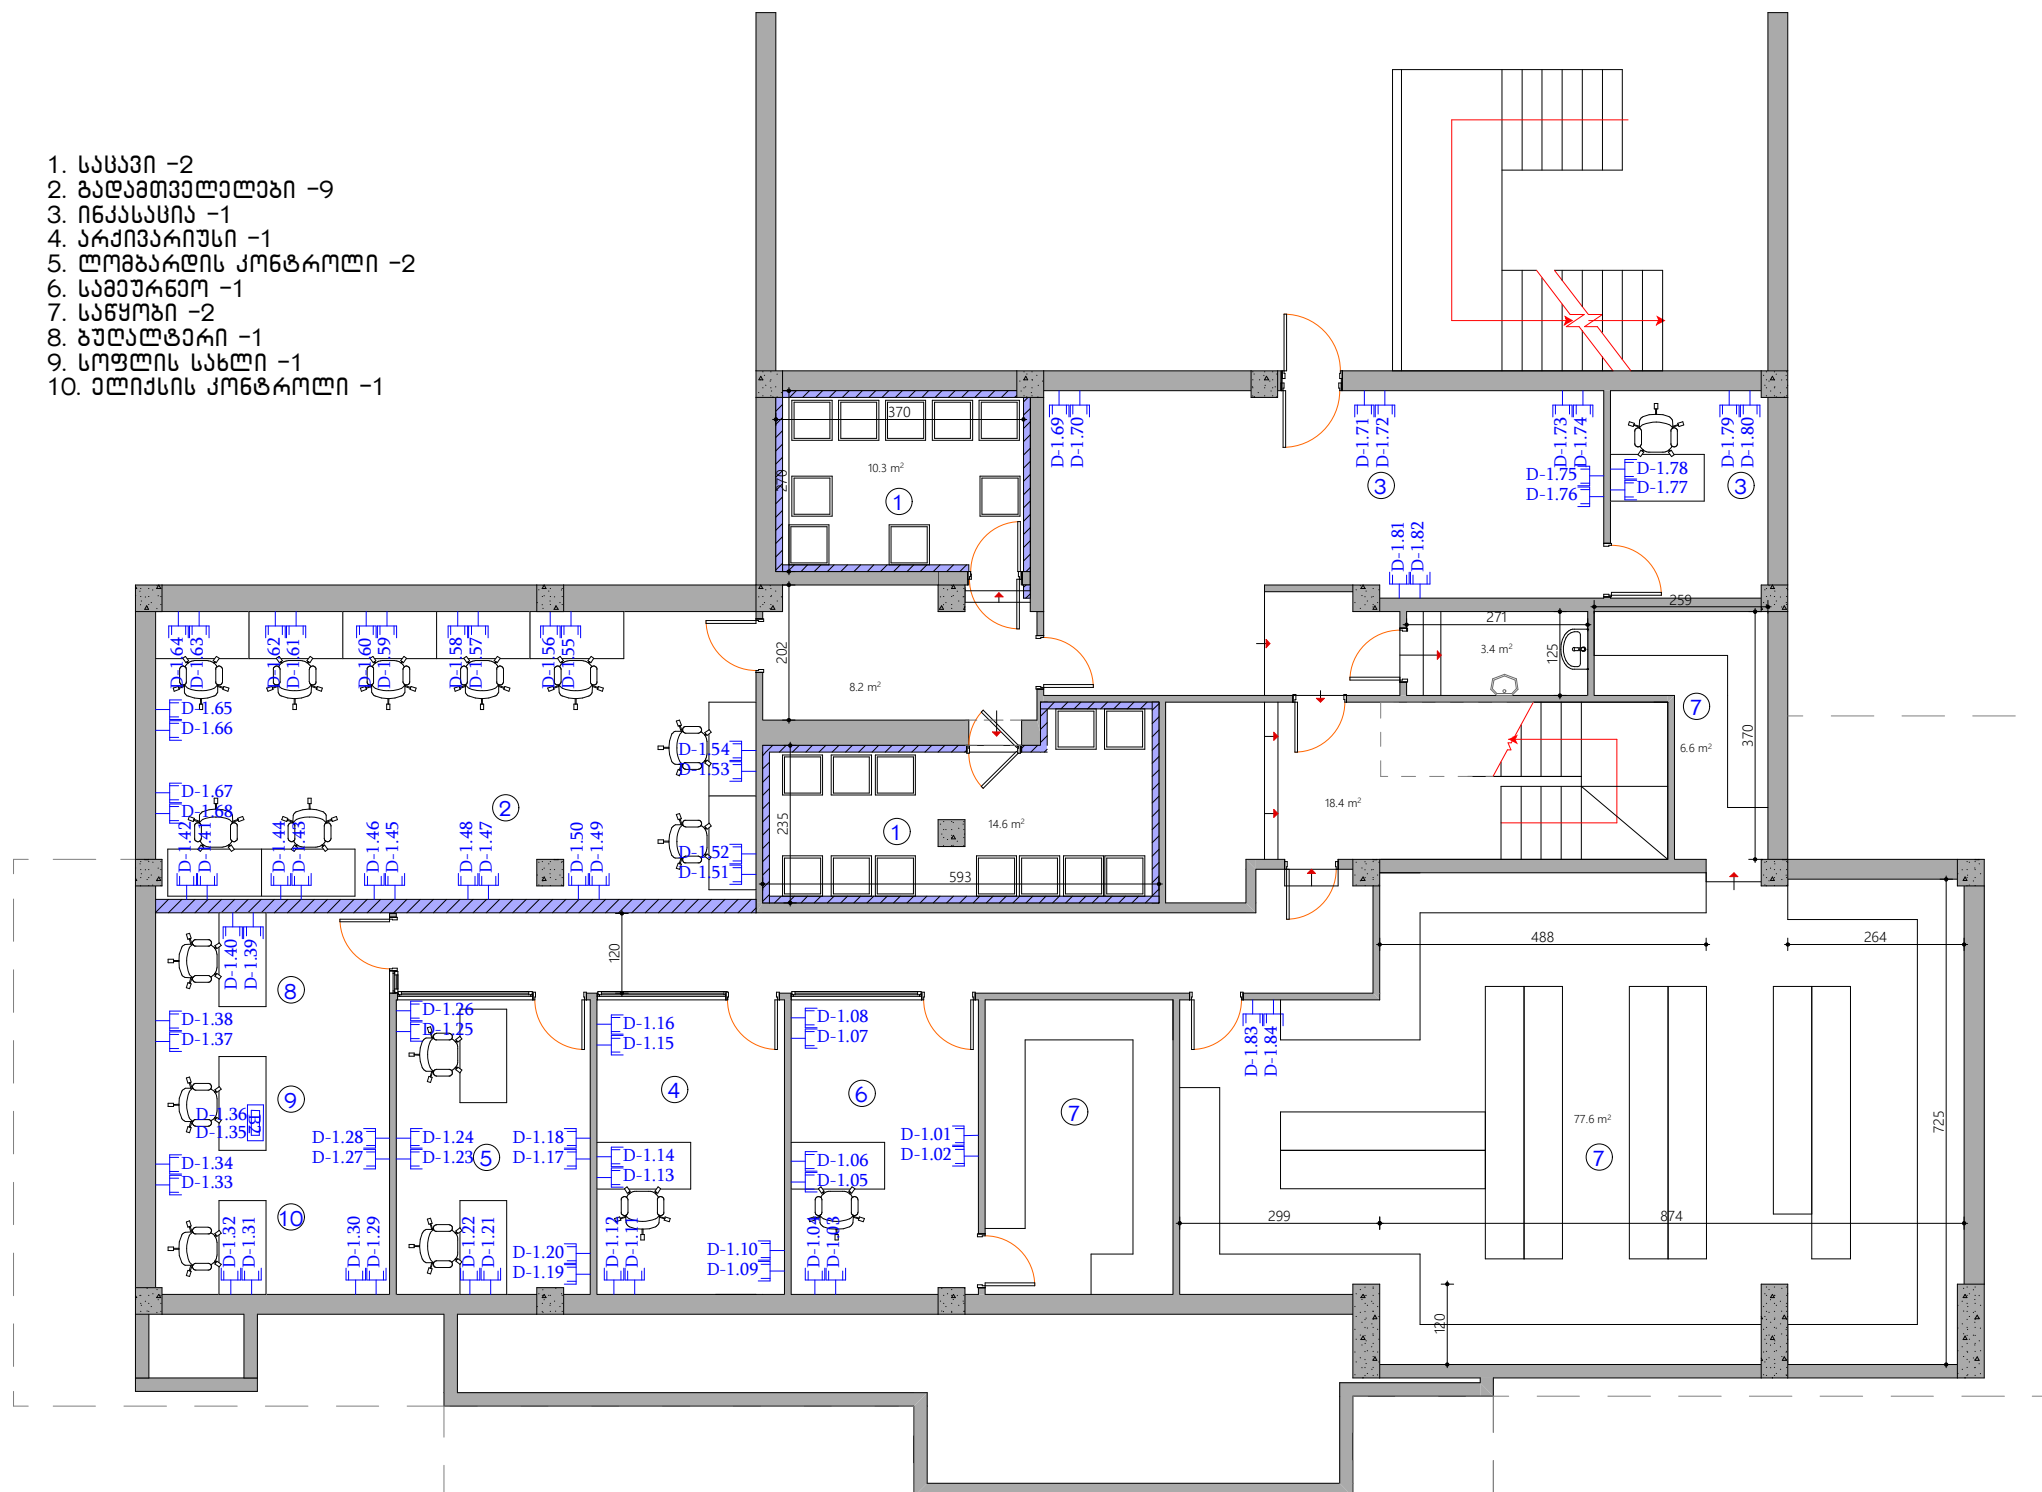

➤ **D** კომპიუტერული ქსელის როზეტი

AP ქსელის წერტილი (ვაიფაი)

K2  იატაკში სამონტაჟო
როზეტების კოლოფი

B2  სამუშაო მაგიდების
როზეტების კოლოფი

rec Rack 27U

DB მთავარი გამანაწილებელი
ელექტრო ფარი

პირობითი აღნიშვნები

შენიშვნები

1. ნახაზზე ზომები მოცემულია
სანტიმეტრებში;

მონაწირები:

პრ. ავტორი

დაამუშავა	
-----------	--

LIBERTY

არქიტექტურული ნაწილი


[illegible]

მუშა პროექტი

მაშტაბი

1:75