


2 სართულის საერთო ფართი: 385.3კვ.მ

ზუგდიდი მე-2 სართული

შტეფსელების განლაგების გეგმა

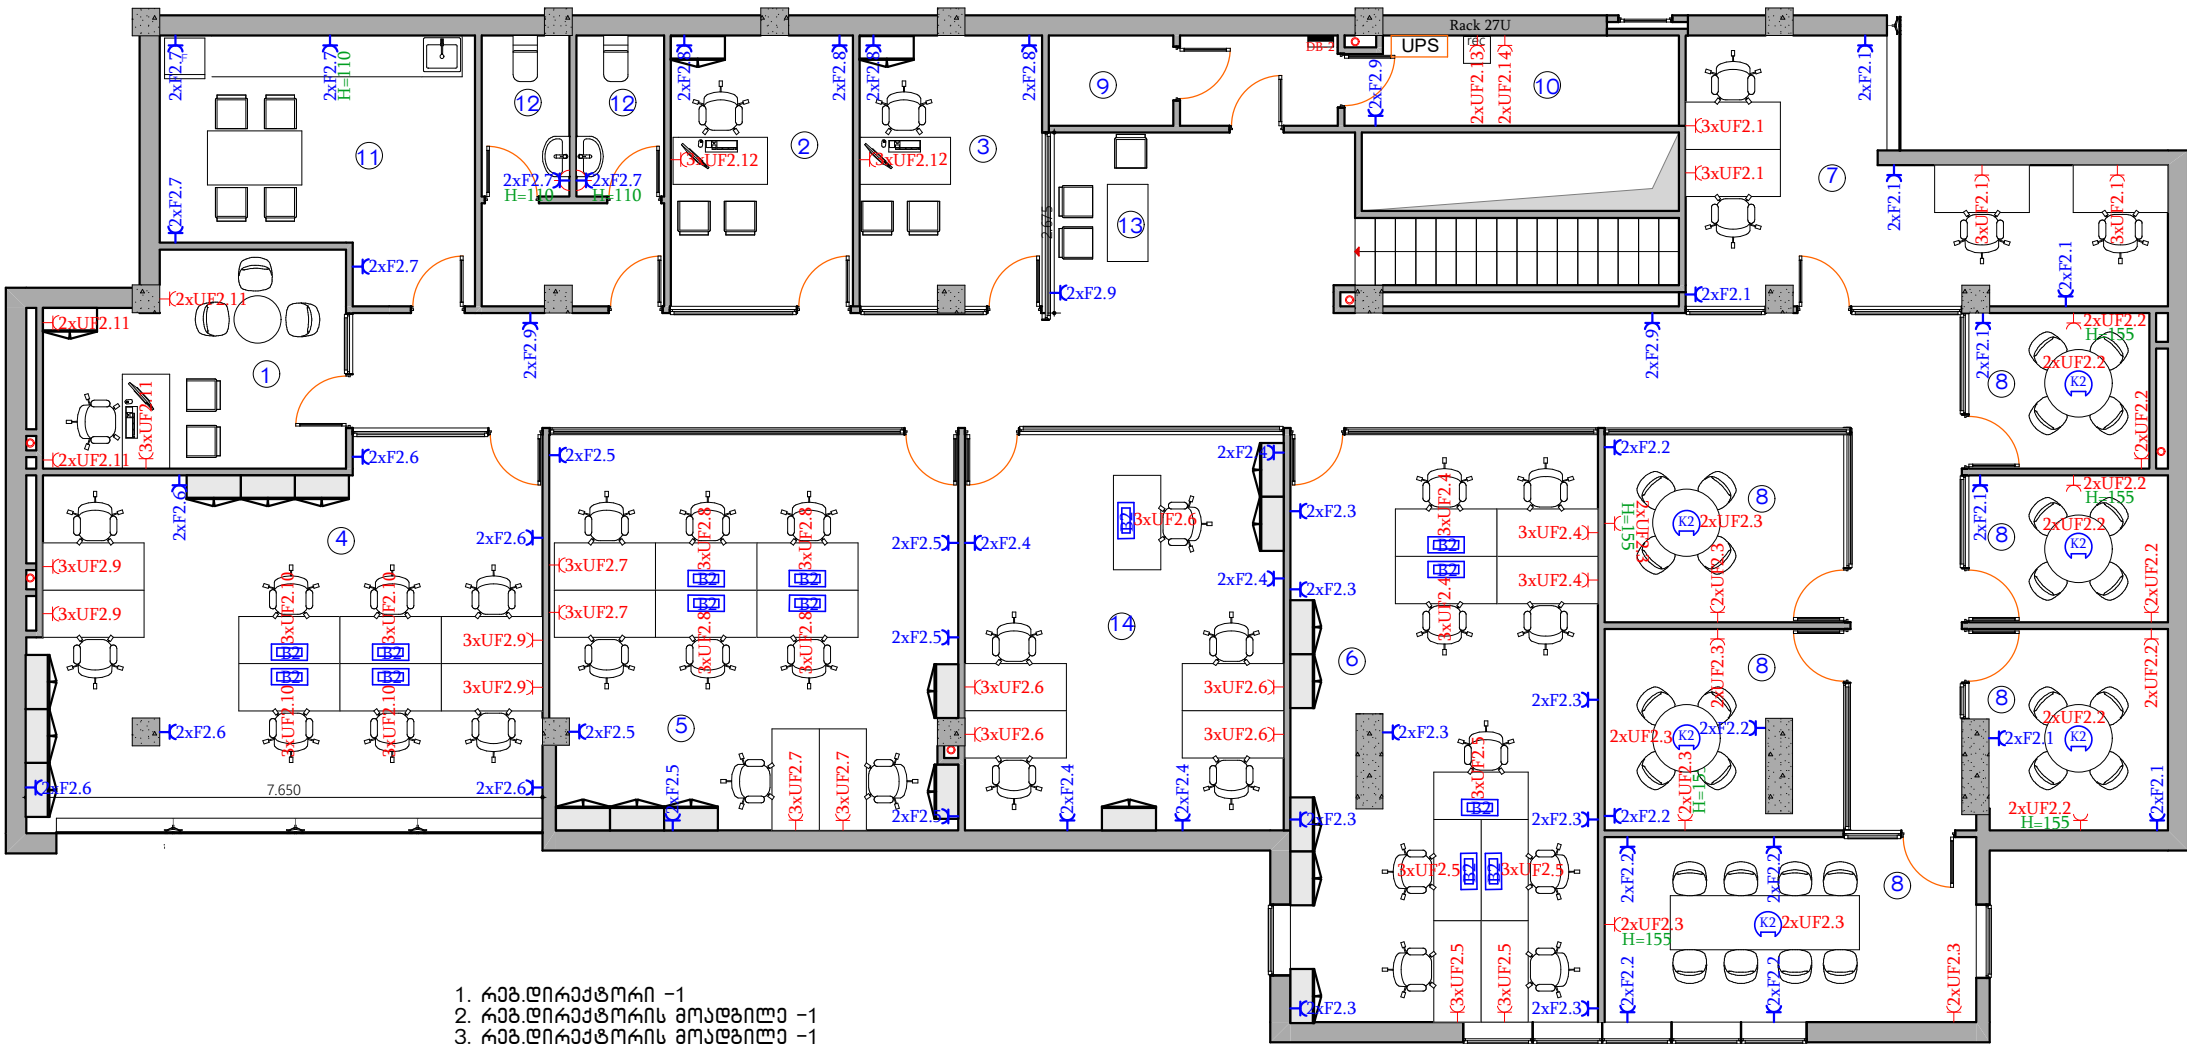


ფორმატი		ზუგდიდი 2022		
A 3				
შტეფსელი დამიწების კონტაქტით				
<div><div><div><div></div><div></div></div><div><div></div><div></div></div></div><div>იატაკში სამონტაჟო როზეტების კოლოფი</div></div>				
<div><div><div><div></div><div></div></div><div><div></div><div></div></div></div><div>სამუშაო მაგიდების როზეტების კოლოფი</div></div>				
<div><div><div></div><div></div></div><div>Rack 27U</div></div>				
<div><div><div></div><div></div></div><div>მთავარი გამანაწილებელი ელექტრო ფარი</div></div>				
პირობითი აღნიშვნები				
შენიშვნები				
1. ნახაზზე ზომები მოცემულია სანტიმეტრებში;				
შენიშვნები:				
პრ. ავტორი				
დამამუშავა				
LIBERTY				
არქიტექტურული ნახაზი				
ნახაზი				
სტადია	მასშტაბი			ფურც
შუბა პროექტი	1:75			