


კომპიუტერული რობოტების
განლაგების გეგმა

9. სოფლის სახლი -1
10. ელიქსის ქონტროლი -1

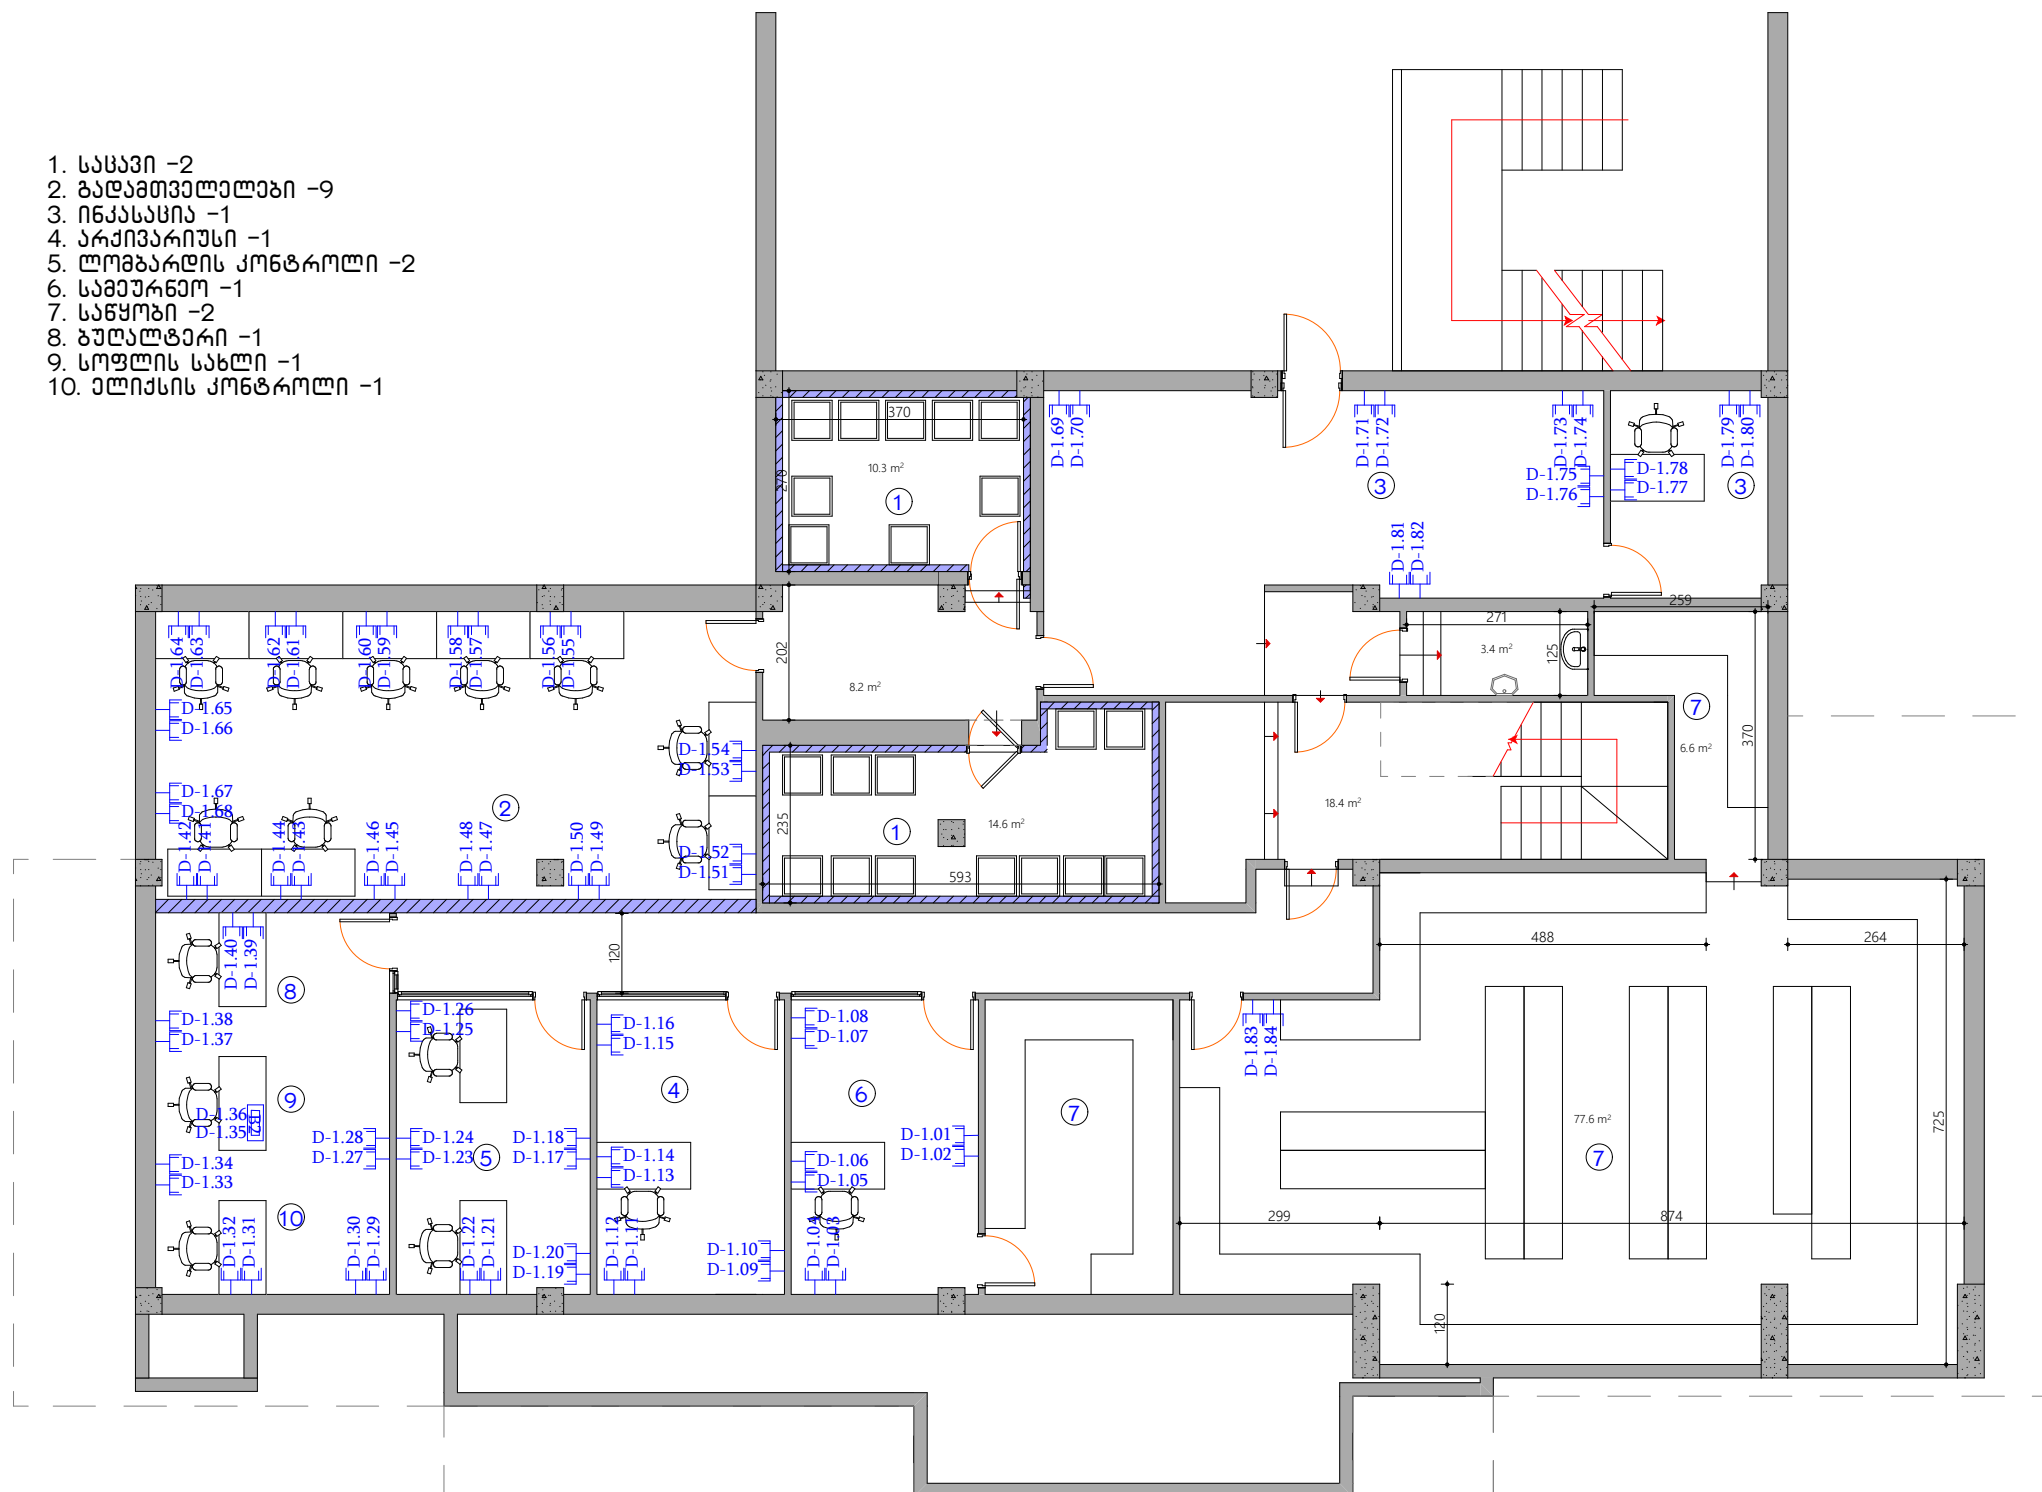

➤ **D** კომპიუტერული ქსელის როზეტი

AP ქსელის წერტილი (ვაიფაი)

K2  იატაკში სამონტაჟო
როზეტების კოლოფი

B2  სამუშაო მაგიდების
როზეტების კოლოფი

rec Rack 27U

DB	მთავარი გამანაწილებელი ელექტრო ფარი
----	--

პირობითი აღნიშვნები

შენიშვნა

1. ნახაზზე ზომები მოცემულია
სანტიმეტრებში;

მონაწირები:

პრ. ავტორი

დაამუშავა	
-----------	--

LIBERTY

არქიტექტურული ნახილი


	საგარეო
--	---------

მუშა პროექტი

მაშტაბი

1:75