


Wri i 2-2
m. 1:30

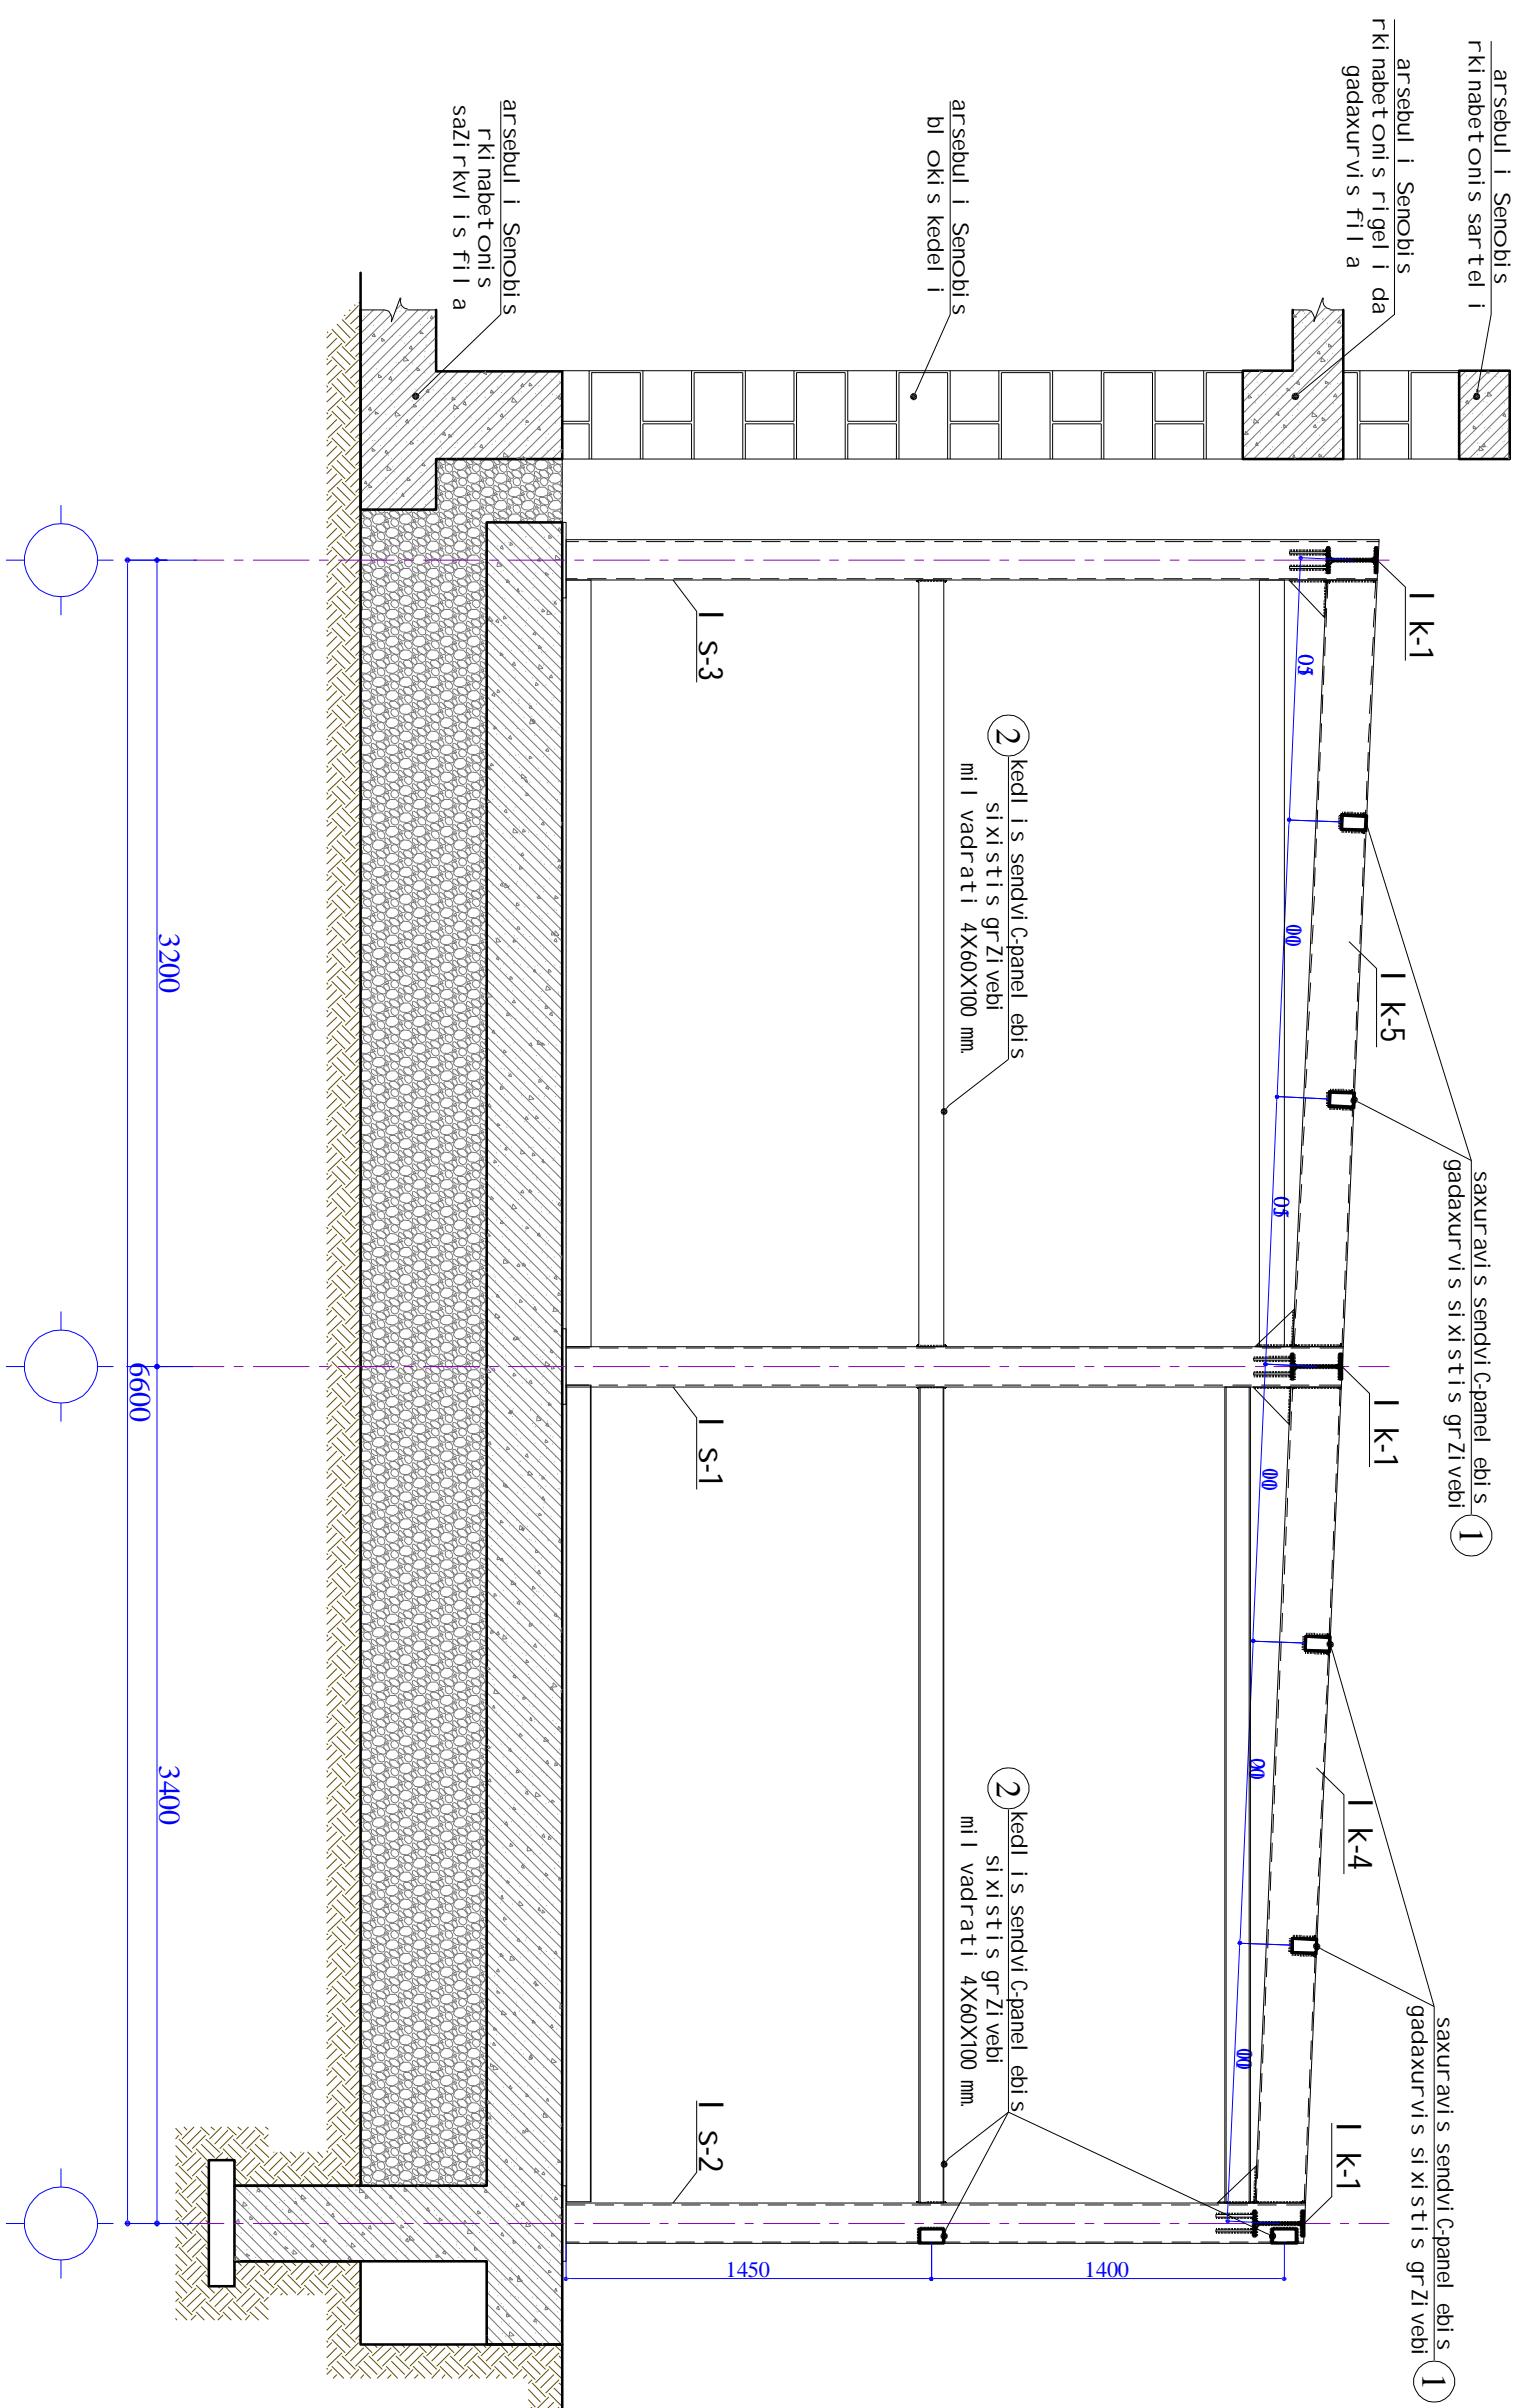


Wri i 2-2	stadia	masStabi	furcel i	formati
	m.p.	1:30	k-7	A-3

Wri i 2-2	stadia	masStabi	furcel i	formati
	m.p.	1:30	k-7	A-3