


აზომვითი ნახაზი

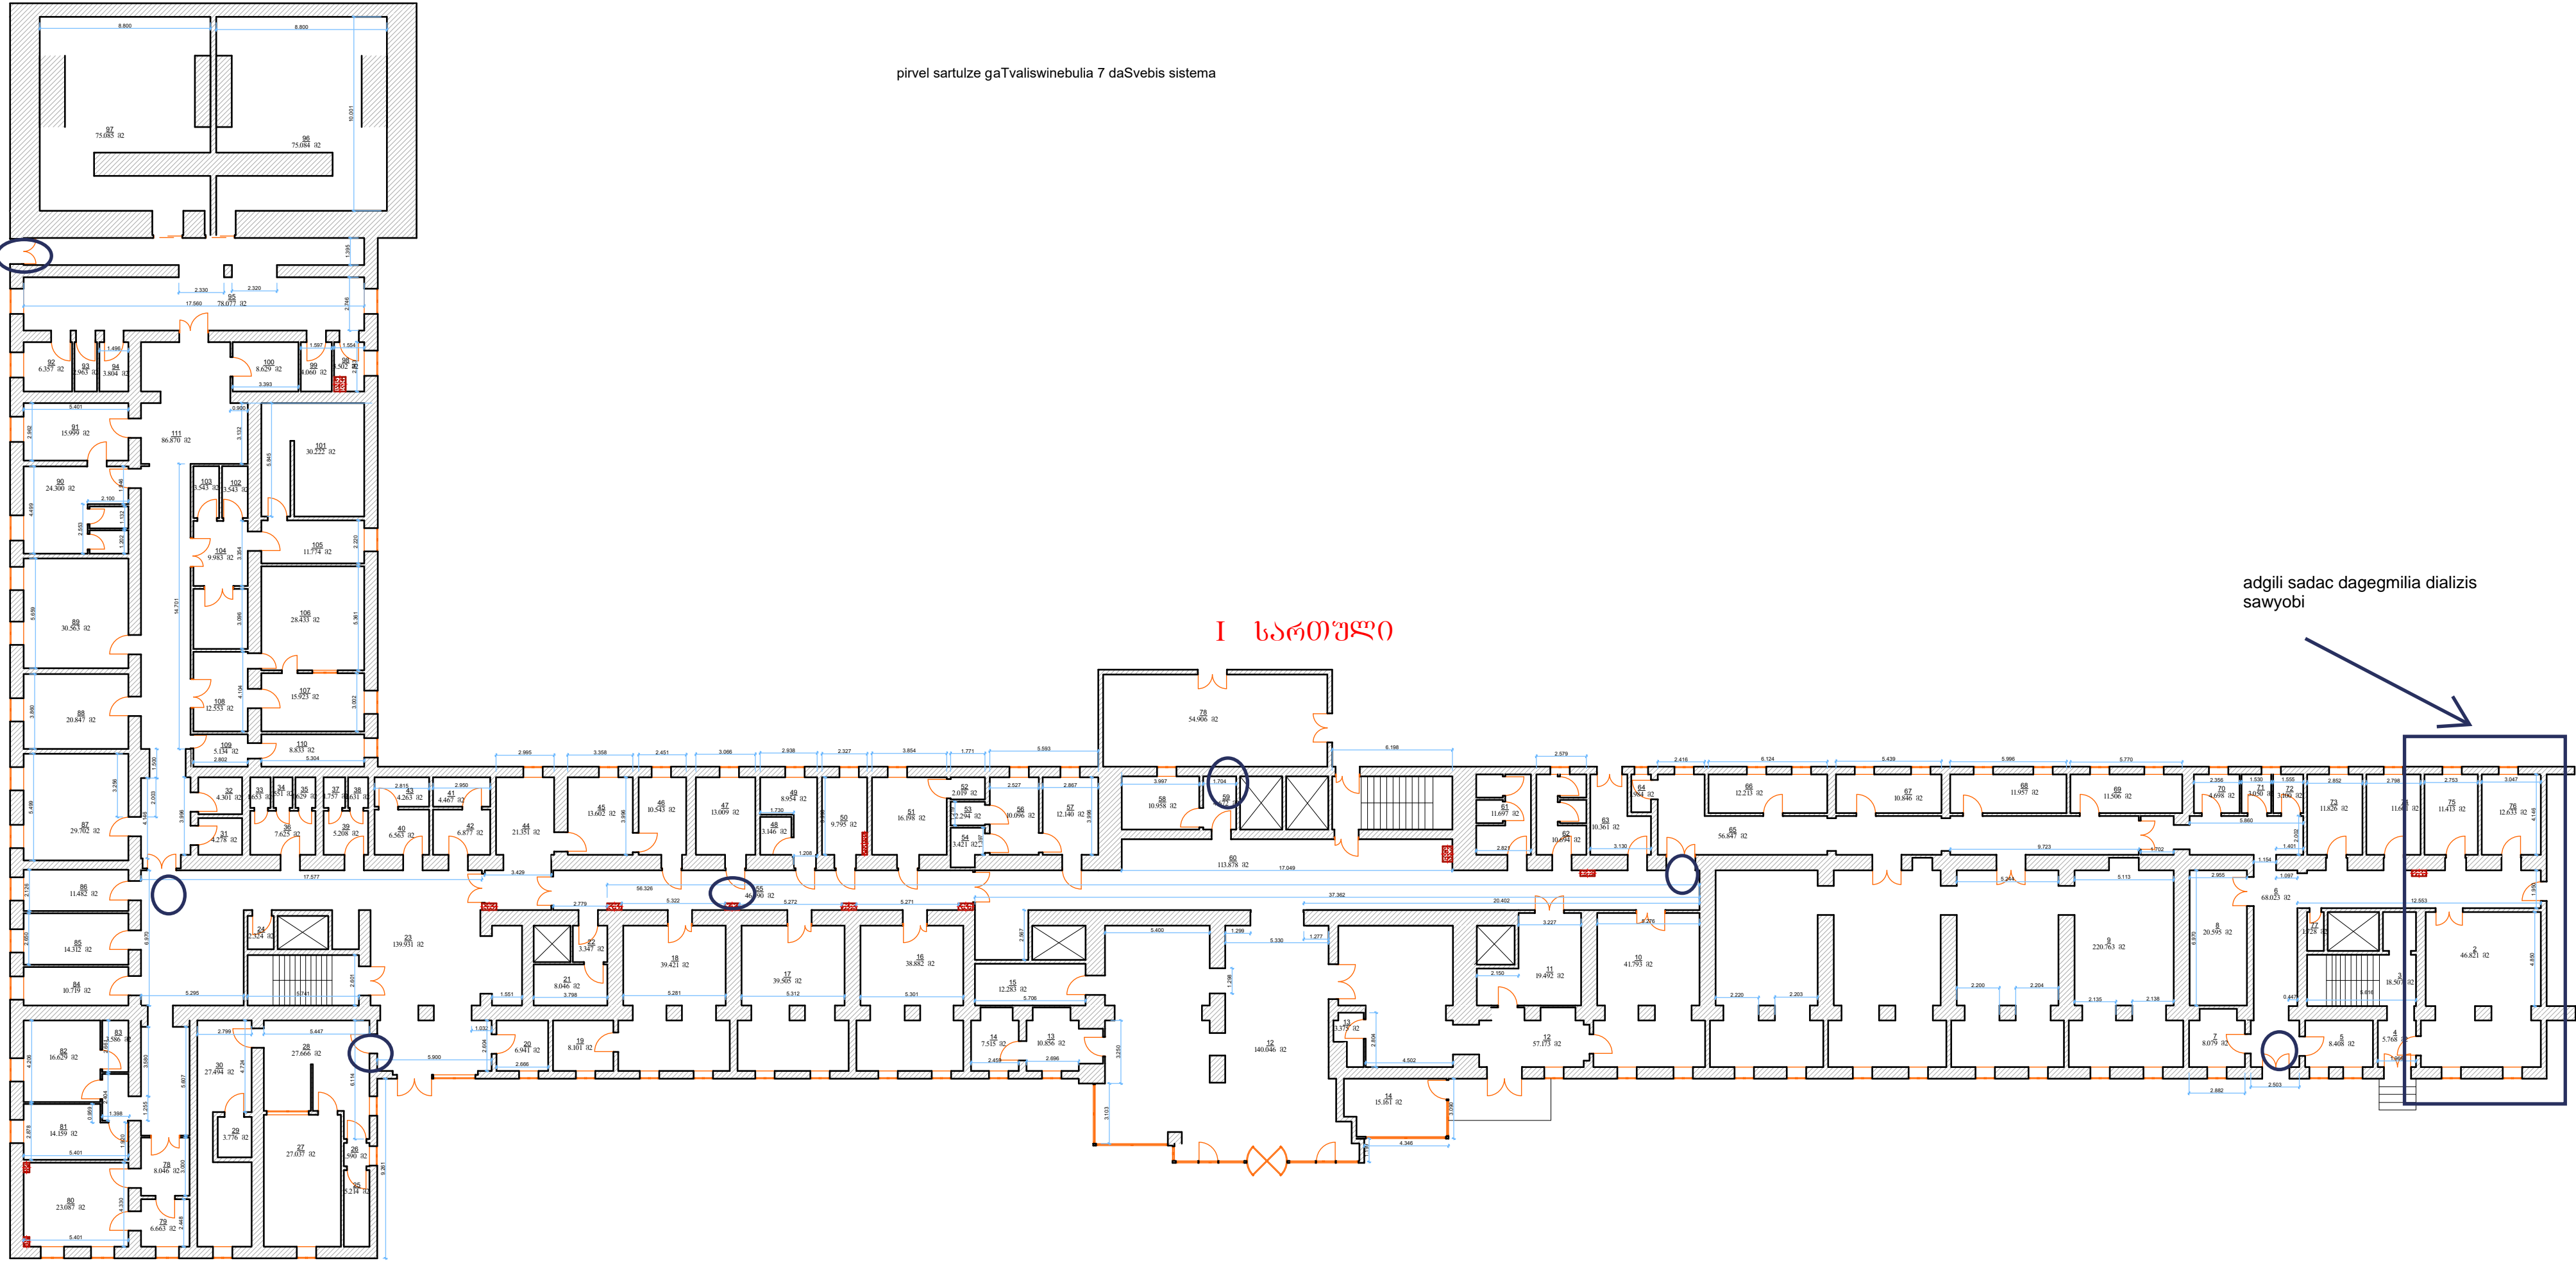

I სართული ფართი: 2395.93 კვ.მ.			ინდ. შეწარმე "დავითი გოგსაძე" ს.კ. 60001024687 ქ.ქუთაისი, ზეგელაშვილის ქ. 11; შიდა 551 42 41 11		
დამკვეთი	შპს "დასავლეთ საქართველოს სამედიცინო ცენტრი" ს.ნ. 212841424		კომპ. უზრუნველყოფა		დავითი გოგსაძე
მისამართი	ქ. ქუთაისი, ჯავახიშვილის ქ. N85 (ს.კ. 03.01.22.324)			მასშტაბი 1:250	ფურცელი 1 სულ 2
					თარიღი 27.08.2023