



8-1 ფასადი

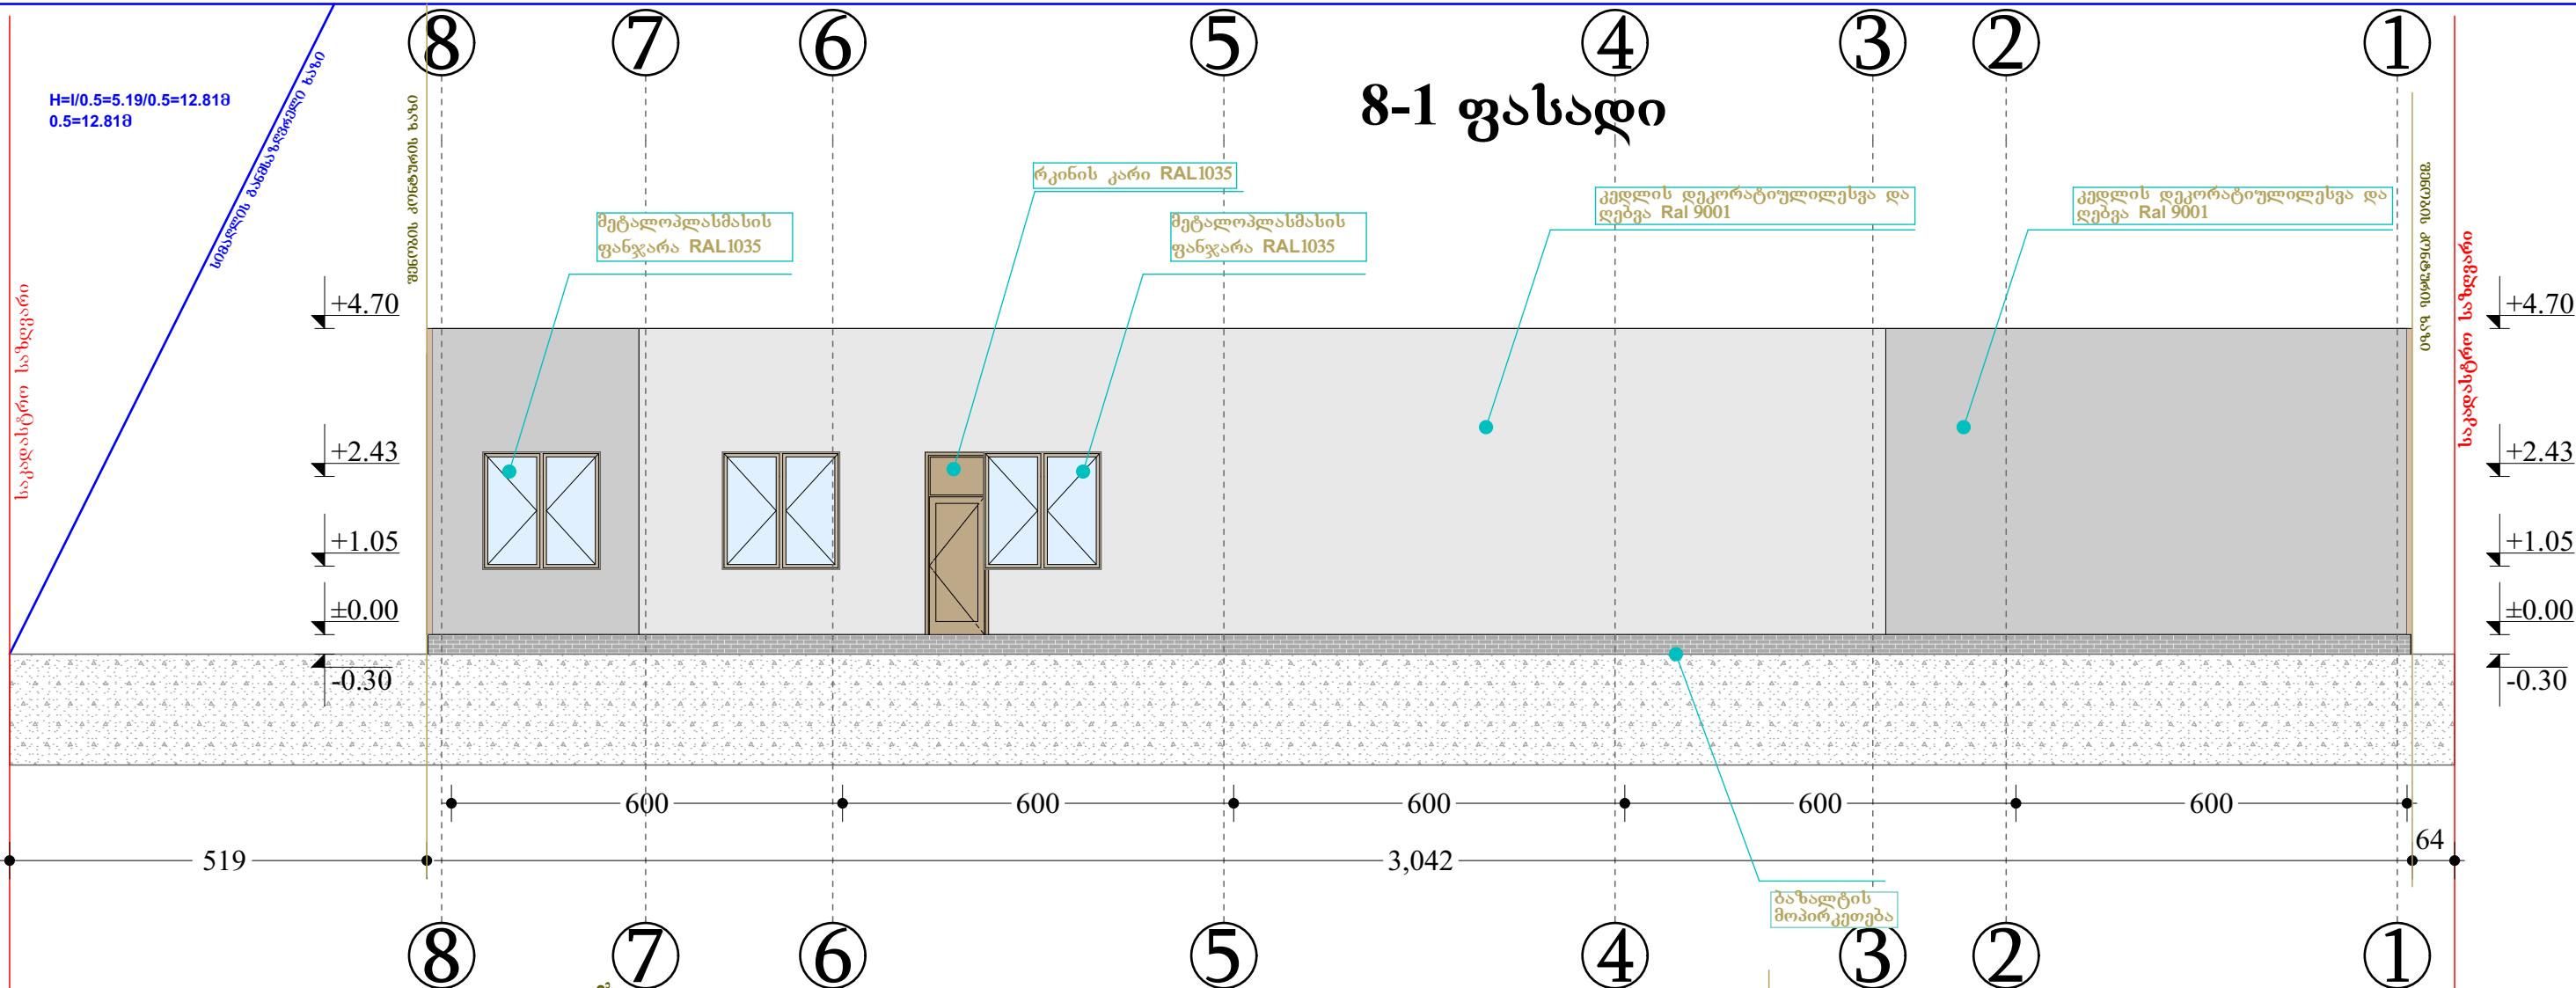

E-A ფასადი

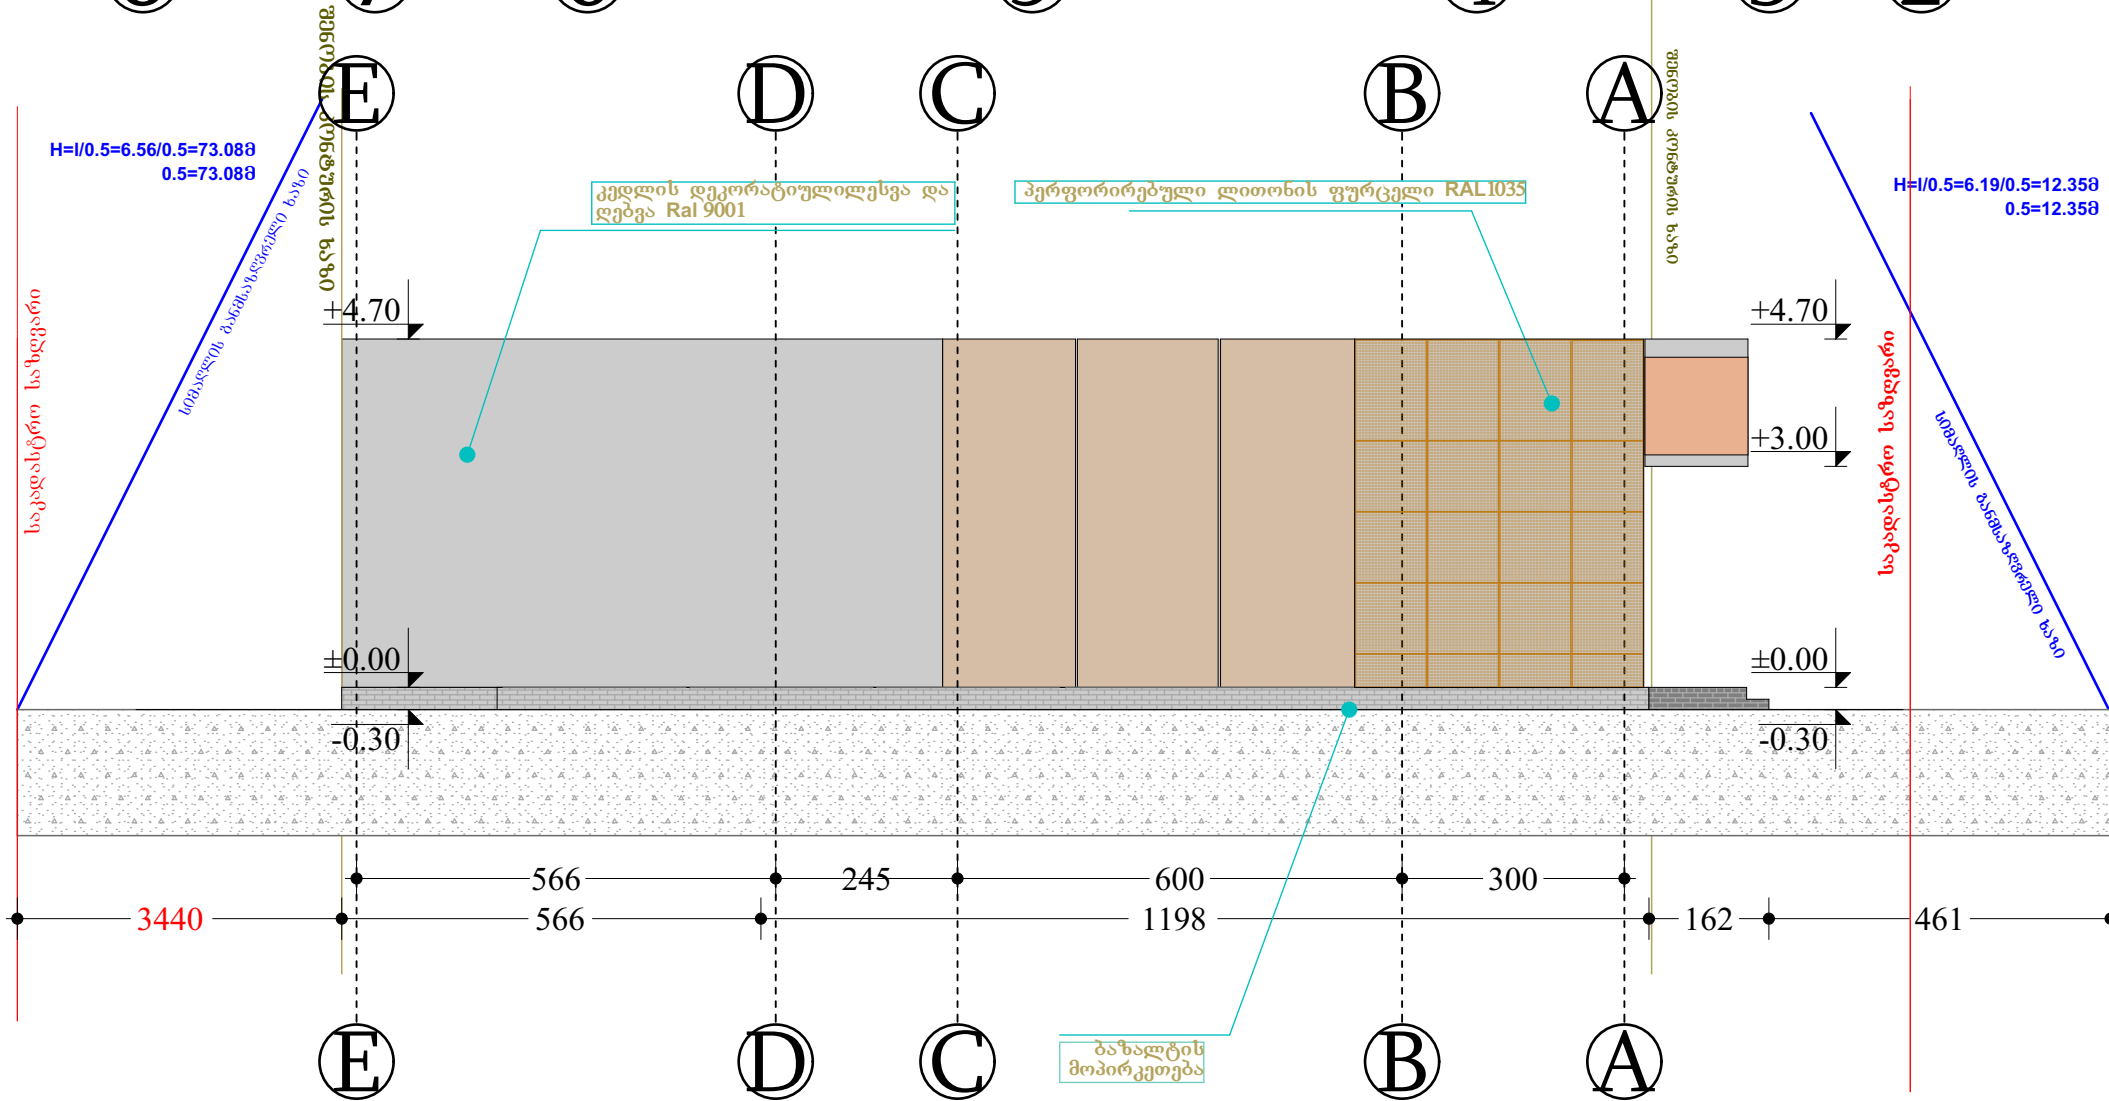

მასშტაბი	1:100
ფურცლის №	№1