


შენიშვნა: მაქსიმალური სიმაღლის განმეორებადი სქემა
ტოპოგრაფიულ რუკაზე დანახილი
საკროქეტო გეგმებზე
მასშტაბი 1 :500

საკავშირებო კოდი: 03.00.093
 ერიმდების ტიპი: ელემენტორბაღამენი ხაზი
 ერიმდების აღწერა: 6 კმ/ერეკტიანი
 ელემენტორბაღამენი ხაზი პანმტორმეტი
 ერიმდების სიგრძე: 256 მ.
 მისკაპოტორმეტი: შპს "მეორეტიპი XXI სკაპენ". ID
 60მეტი: 212709176

საკადასტრო კოდი: 03.00.095
 ობიექტის ტიპი: საკომუნიკაციო ნაგებობა
 ობიექტის აღწერა: სატელეფონო ხაზი
 მესაკუთრეები: სს "სილქნატი". ID ნომერი: 204566978

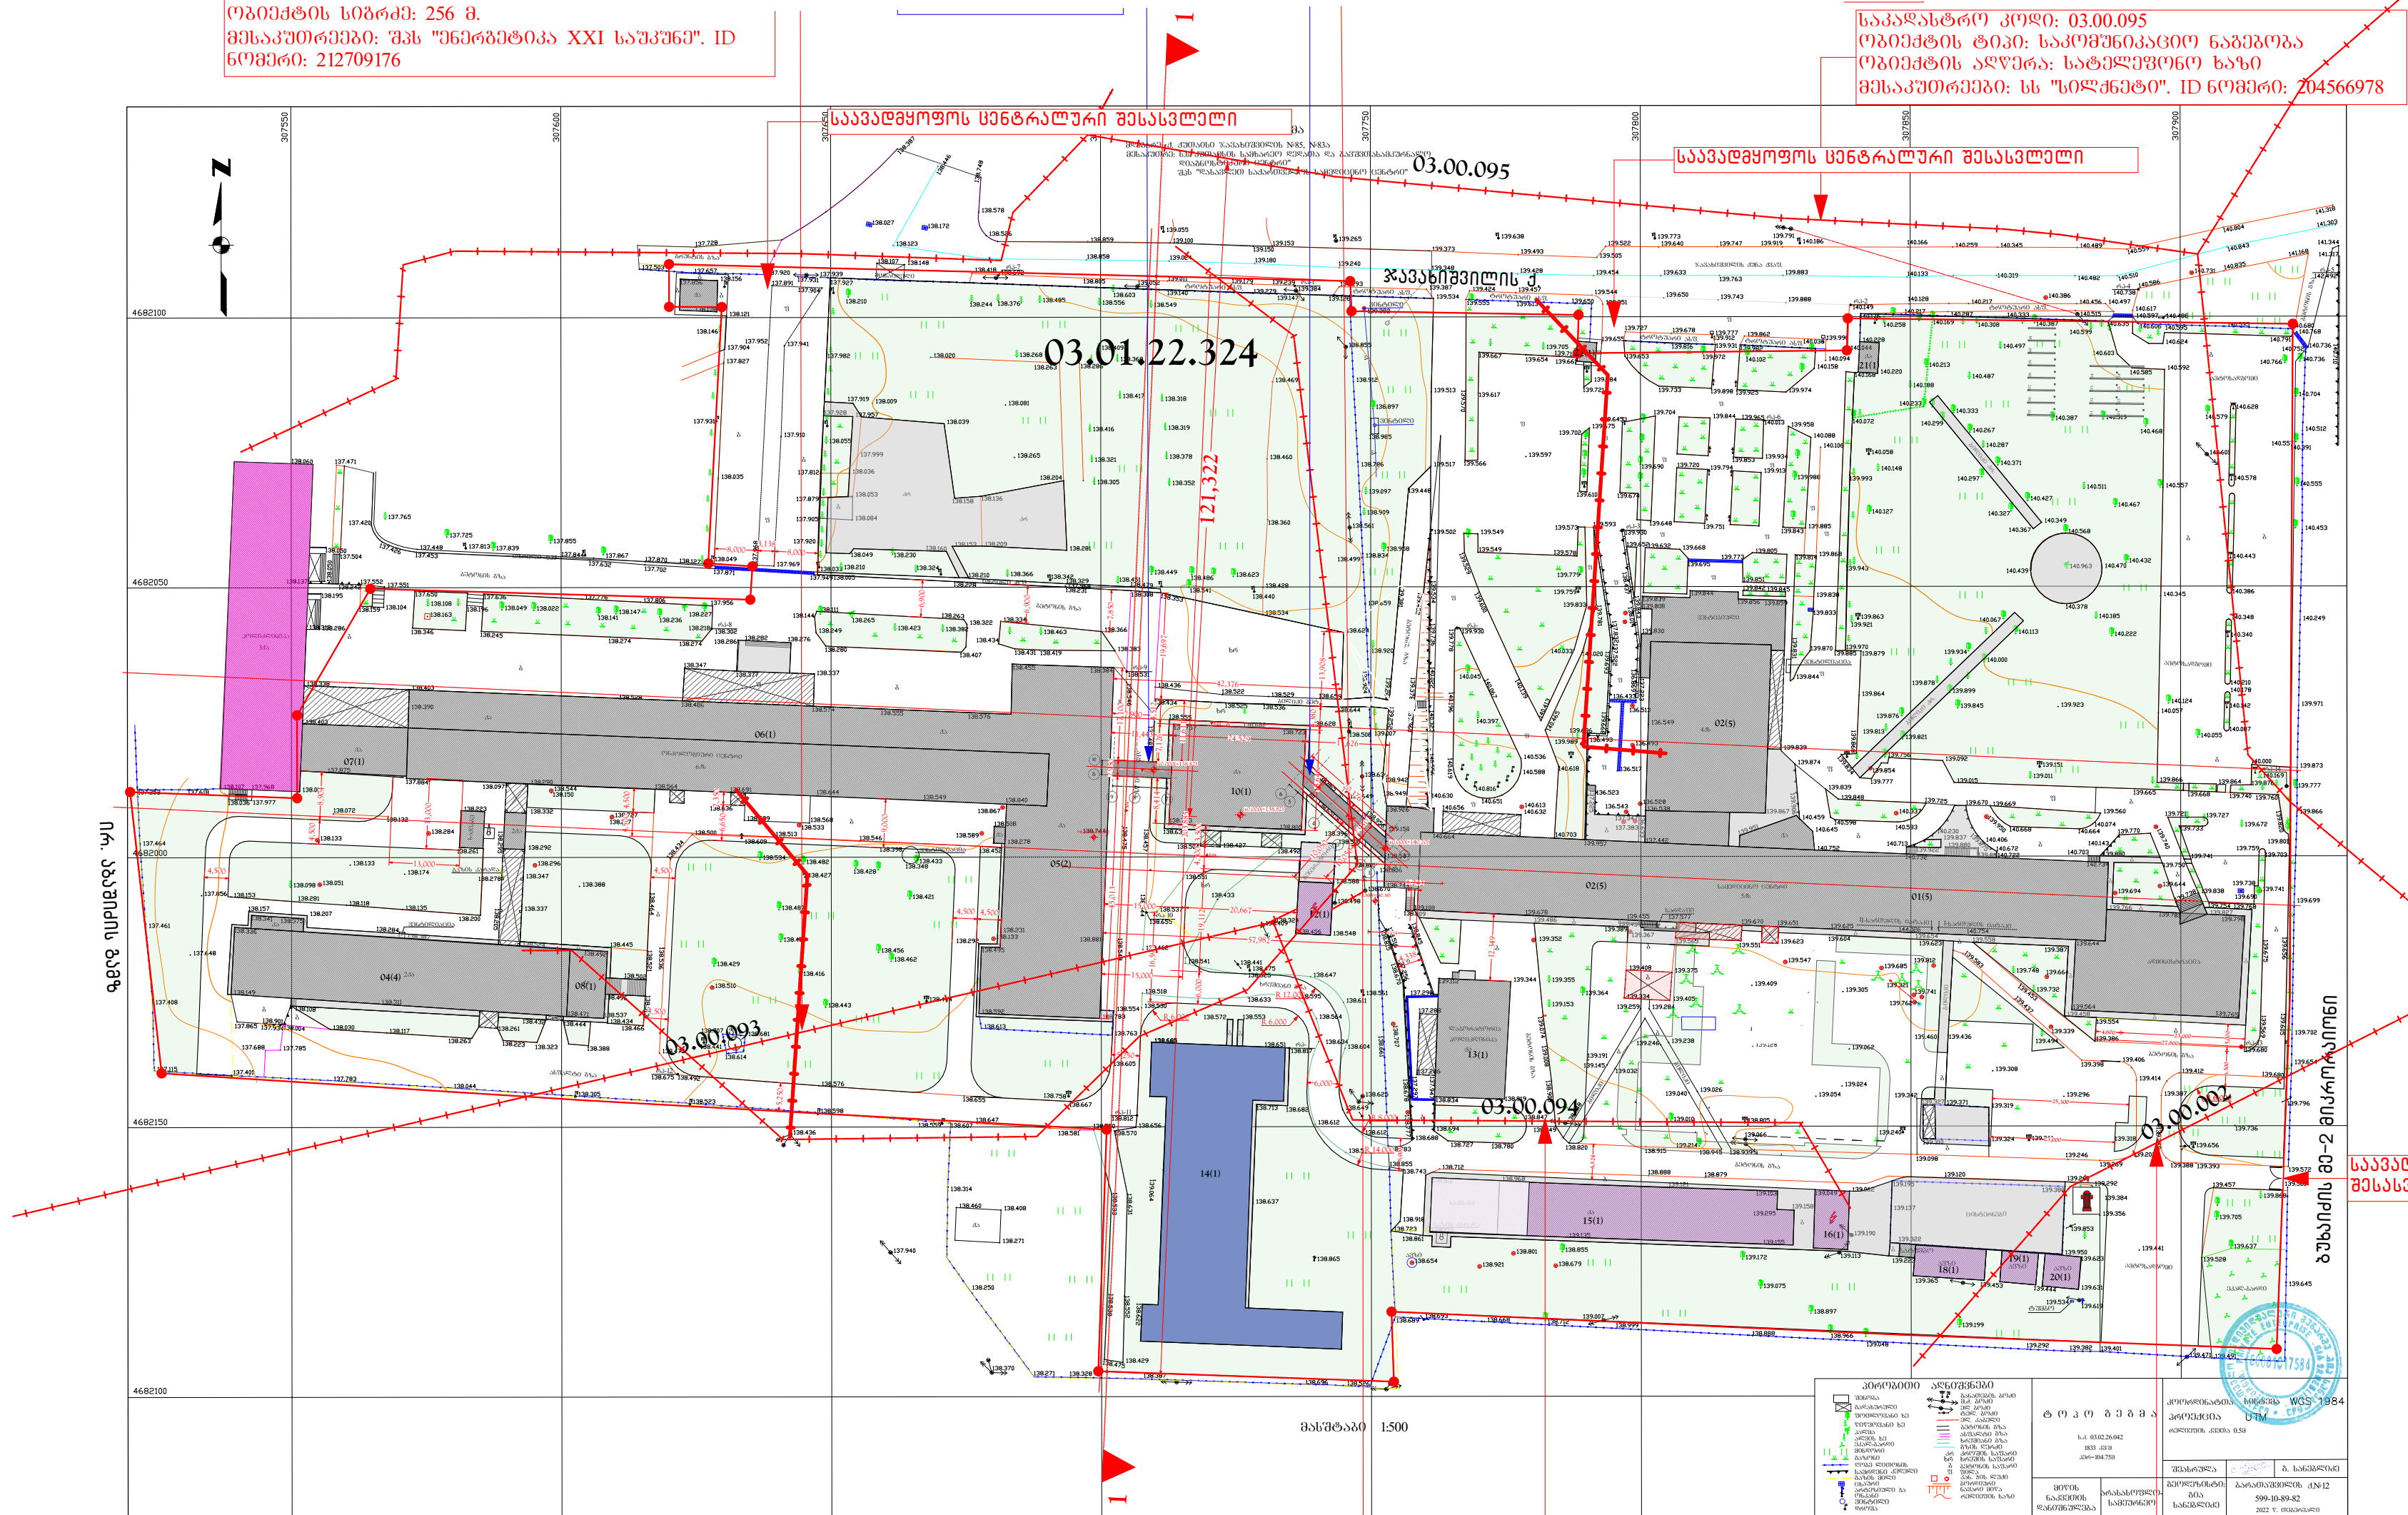

ფურცლის ზომა PAPER SIZE	დამკვეთის № CONTRACT №	პროექტის № PROJECT №	ფაილის სახელი FILE NAME
A2
პირობითი აღნიშვნები			LEGEND


ՅՈՒՆԵՍԿՈ	NOTES
----------	-------

ՆՈՇՆԱՅՈՒՄԻ ՆԺՅՆ
KEY PLAN

განცხადებით სსიპ-ისთვის საინფორმაციო უწყვეტად
სს "დ. ჯაფარიძის სახელობა რეალური და ბუნების მეცნიერებათა
რესურსების ცენტრი უწყვეტად".
ბილ.: 595 95 30 55
E-mail: m.gabelis@evex.ge
www.evexinfo.ge

პროექტი მას "დასავლეთ საქართველოს სამედიცინო ყინვარი"
PROJECT სს "ქ. ქუთაისის სამხარეო ღიათა და გავრცედა
სამედიცინო ღიათა და გავრცედა
სამედიცინო ღიათა და გავრცედა

	WEST GEORGIA MEDICAL CENTER
მისამართი ADDRESS	ქ. ქუთაისი, ქარა ჯავახიშვილი, №85. ქ. ქუთაისი, ქარა ჯავახიშვილი, №85 Kutaisi, Javakhishvili street, 85

მთავარი პოზიცია Position	სახელი, გვარი Name, Surname	ხელმოწერა Signature
დირექტორი Director	ნ. ალექსიძისძე N. Aleksidzis	
პროექტის მენეჯერი Chief Architect of the Project	ნ. ალექსიძისძე N. Aleksidzis	
კონსტრუქტორი Constructor	დ. უსეიბოვი D. Useibov	
მთავარი ტექნოლოგი Chief Technologist	თ. ჯიგარჯიძე T. Jigardzidze	
მუშაობის Performing work		
გამგზავნა Sending		

APEX
Studio 1

პროექტის სახელი			
ARCHITECTURE			
მასშ. SCALE	1:1000	თარიღი DATE OF ISSUE	27.02.2024
ნახაზი DRWG.		კორექტირება REVISIONS	
05050505		№	თარიღი DATE
		1	
		2	
		3	

სტადია	STAGE	ინდექსი	INDEX	ფურც.	PAGES
მუშა პროექტი	Working Draft	A.01.02		A -	