

სს "საქართველოს ბანკი"-ს
ლომბარდის რეკონსტრუქციის პროექტი

ქ. მარნეული
რუსთაველის ქ. №74

არქიტექტურული ნაწილი
მუშა პროექტი



საქართველოს ბანკი
BANK OF GEORGIA

დამკვეთი: სს "საქართველოს ბანკი"
ს.კ. 204378869



შემსრულებელი: შპს "აპექს სტუდიო 1"
ს.კ. 406177916

Nº	ფურცლის №	ნახაზის დასახელება	მასშტაბი
1	A-01.1	ფურცლების ჩამონათვალი	1: 50
2	A-01.2	გეგმა ავეჯის დატანით	1: 50
3	A-01.3	გეგმა ზომების ჩვენებით	1: 51
4	A-01.4	იატაკის მოწყობის გეგმა	1: 50
5	A-01.5	ჭერის გეგმა	1: 50
6	A-01.6	გეგმა როზეტების დატანით	1: 50
7	A-01.7	ექსპლიკაცია; იატაკის, კედლის და ჭერის მოსაპირკეთებელი მასალების სპეციფიკაციები; იატაკების მოწყობის დეტალები	
8	A-01.8	კარის და ფანჯრის ტიპების სპეციფიკაციები	1: 50
9	A-01.9	თაბაშირმუქაოს კედლის ტიპების მოწყობის სქემა; კედლის ტიპების სპეციფიკაცია	
10	A-01.10	კერამიკული ფილის კედლებზე მოწყობის განშლა	1: 50
11	A-01.11	გასაცურებელი მიწის კარის მოწყობის დეტალი	1:30

ფურცალი
PAPER SIZE

A3

დამკვეთი №
CONTRACT №

...

პროექტის №
PROJECT №

...

ფაილის სახელი
FILE NAME

...

პროექტის აღნიშვნები
LEGEND

შენიშვნები
NOTES

სიტუაციური სქემა
KEY PLAN

დამკვეთი
PROJECT

სს "საპარტოვლოს ზანკი"
ს.კ. 204378869

პროექტი
PROJECT

ლოგოტი
რეკონსტრუქციის პროექტი

მისამართი
ADDRESS

ქ. გარეული
რუსთაველის ქ. 74

თანამდებობა
Position

სახელი, გვარი
Name, Surname

ხელმოწერა
Signature

დირექტორი
Director

ი. ბარნაბიშვილი
I. Barnabishvili

დირექტორი
Director

ნ. ალექსიადისი
N. Aleksiadis

პრ. მთ. არქიტექტორი
Chief Architect of the Project

ნ. ალექსიადისი
N. Aleksiadis

კონსტრუქტორი
Constructor

მთ. ტექნოლოგი
Chief Technologist

შეასრულა
Performing work

შეამოწმა
Checked by

არქიტექტურული ნაწილი
ARCHITECTURE

მასშ.
SCALE

1:1

თარიღი
DATE OF ISSUE

01.08.2024

ნახაზი
DRWG.

ალბომის შემადგენლობა
გარე

კონსტრუქციის რევიზიები
REVISIONS

№

კონსტრ. REV.

თარიღი

DATE

1

2

3

სტადია
STAGE

ინდექსი
INDEX


ფურც.
PAGES

შუშა პროექტი
Working Draft

A.01.1


A - 3

გეგმა
მასშტაბი 1:50

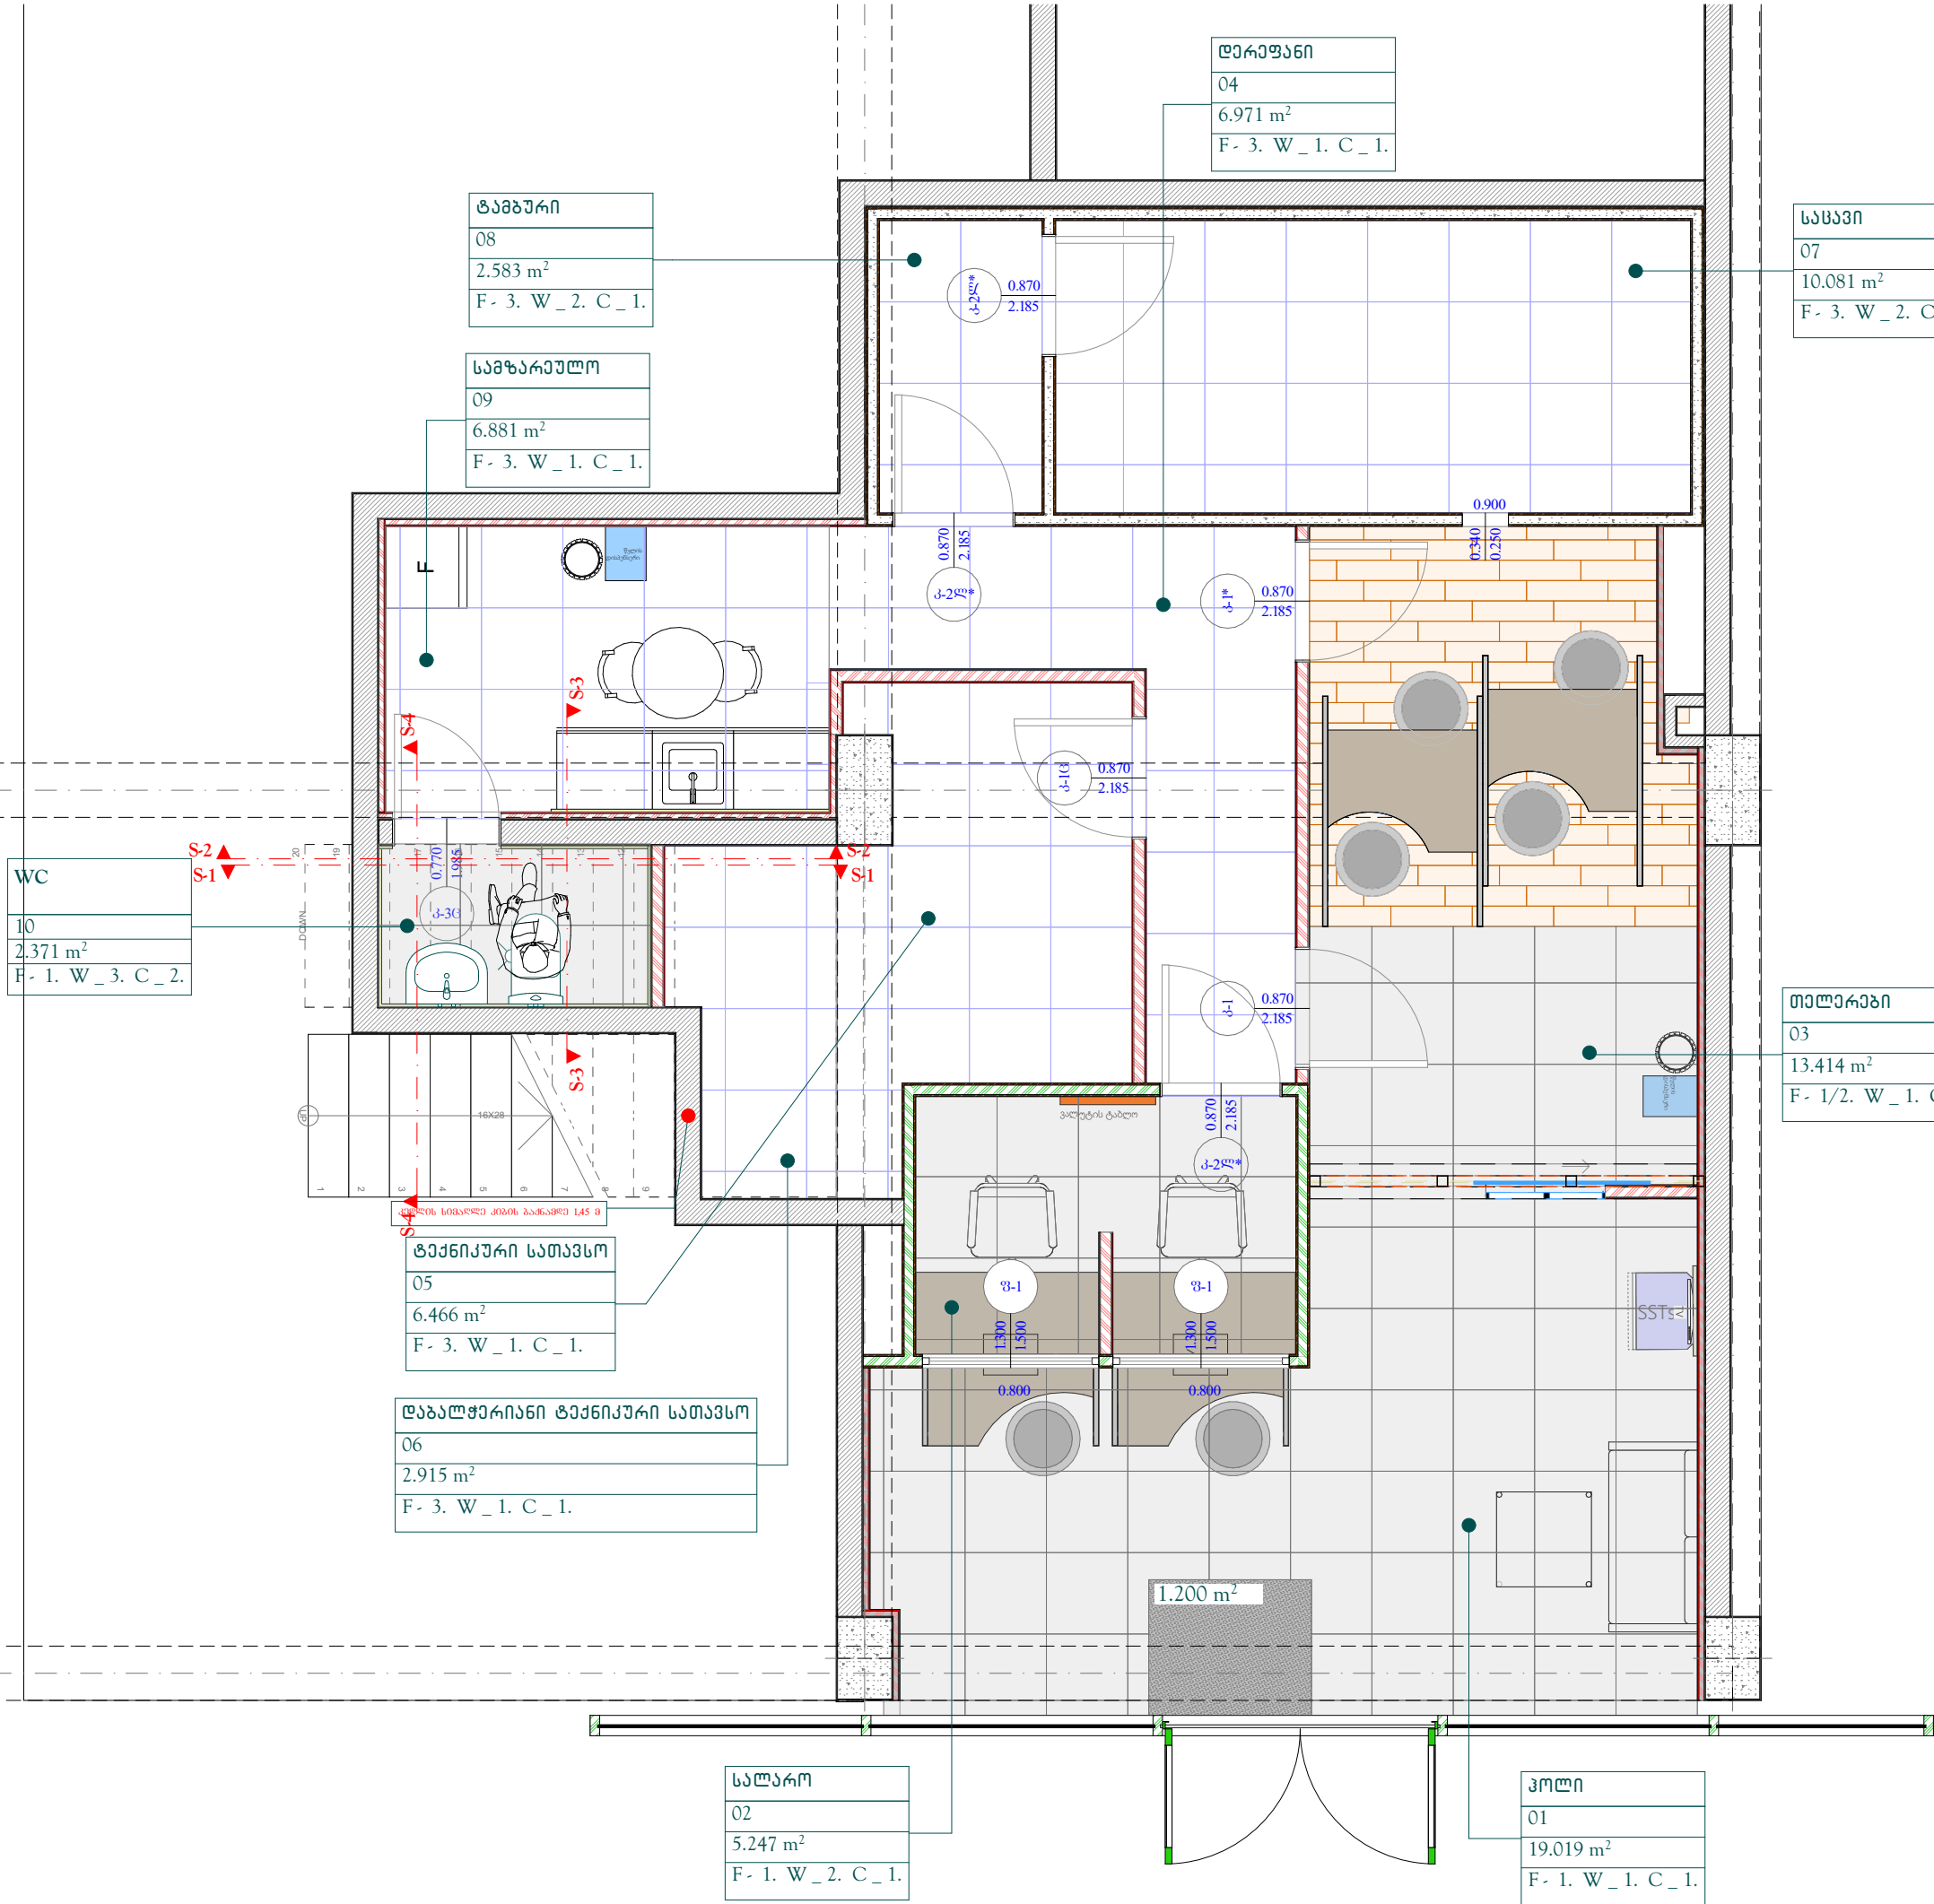

ფურცელი PAPER SIZE	დამკვეთი № CONTRACT №	პროექტის № PROJECT №	ფაილის სახელი FILE NAME
A3
პროექტით აღნიშვნები LEGEND			
შენიშვნები NOTES			
სიტუაციური სქემა KEY PLAN			
დამკვეთი PROJECT			
სს "საქართველოს ბანკი" ს.პ. 204378869			
პროექტი PROJECT			
ლომბარდი რეკონსტრუქციის პროექტი			
მისამართი ADDRESS			
ქ. გარეული რუსთაველის ქ. 74			
თანამდებობა Position	სახელი, გვარი Name, Surname	ხელმოწერა Signature	
დირექტორი Director	ი. ბარნაბიშვილი I. Barnabishvili		
დირექტორი Director	ნ. ალექსიადისი N. Aleksiadis		
პრ. მთ. არქიტექტორი Chief Architect of the Project	ნ. ალექსიადისი N. Aleksiadis		
პროექტორი Constructor			
მთ. ტექნოლოგი Chief Technologist			
შეასრულა Performing work			
შეამოწმა Checked by			
<div><div><div></div><div>APEX</div><div>Studio 1</div></div></div>			
არქიტექტურული ნაწილი ARCHITECTURE			
მასშ. SCALE	1:50, 1:1	თარიღი DATE OF ISSUE	01.08.2024
ნახაზი DRWG.	კორექტირება REVISIONS		
	№	კორექტ.	თარიღი
	1		
	2		
სტადია STAGE	ინდექსი INDEX		
	ფურც. PAGES		
შუშა პროექტი Working Draft	A.01.2		
შემა სპეციფიკაციები ფოტის ლომბარდი	A - 3		



გეგმა
მასშტაბი 1:50

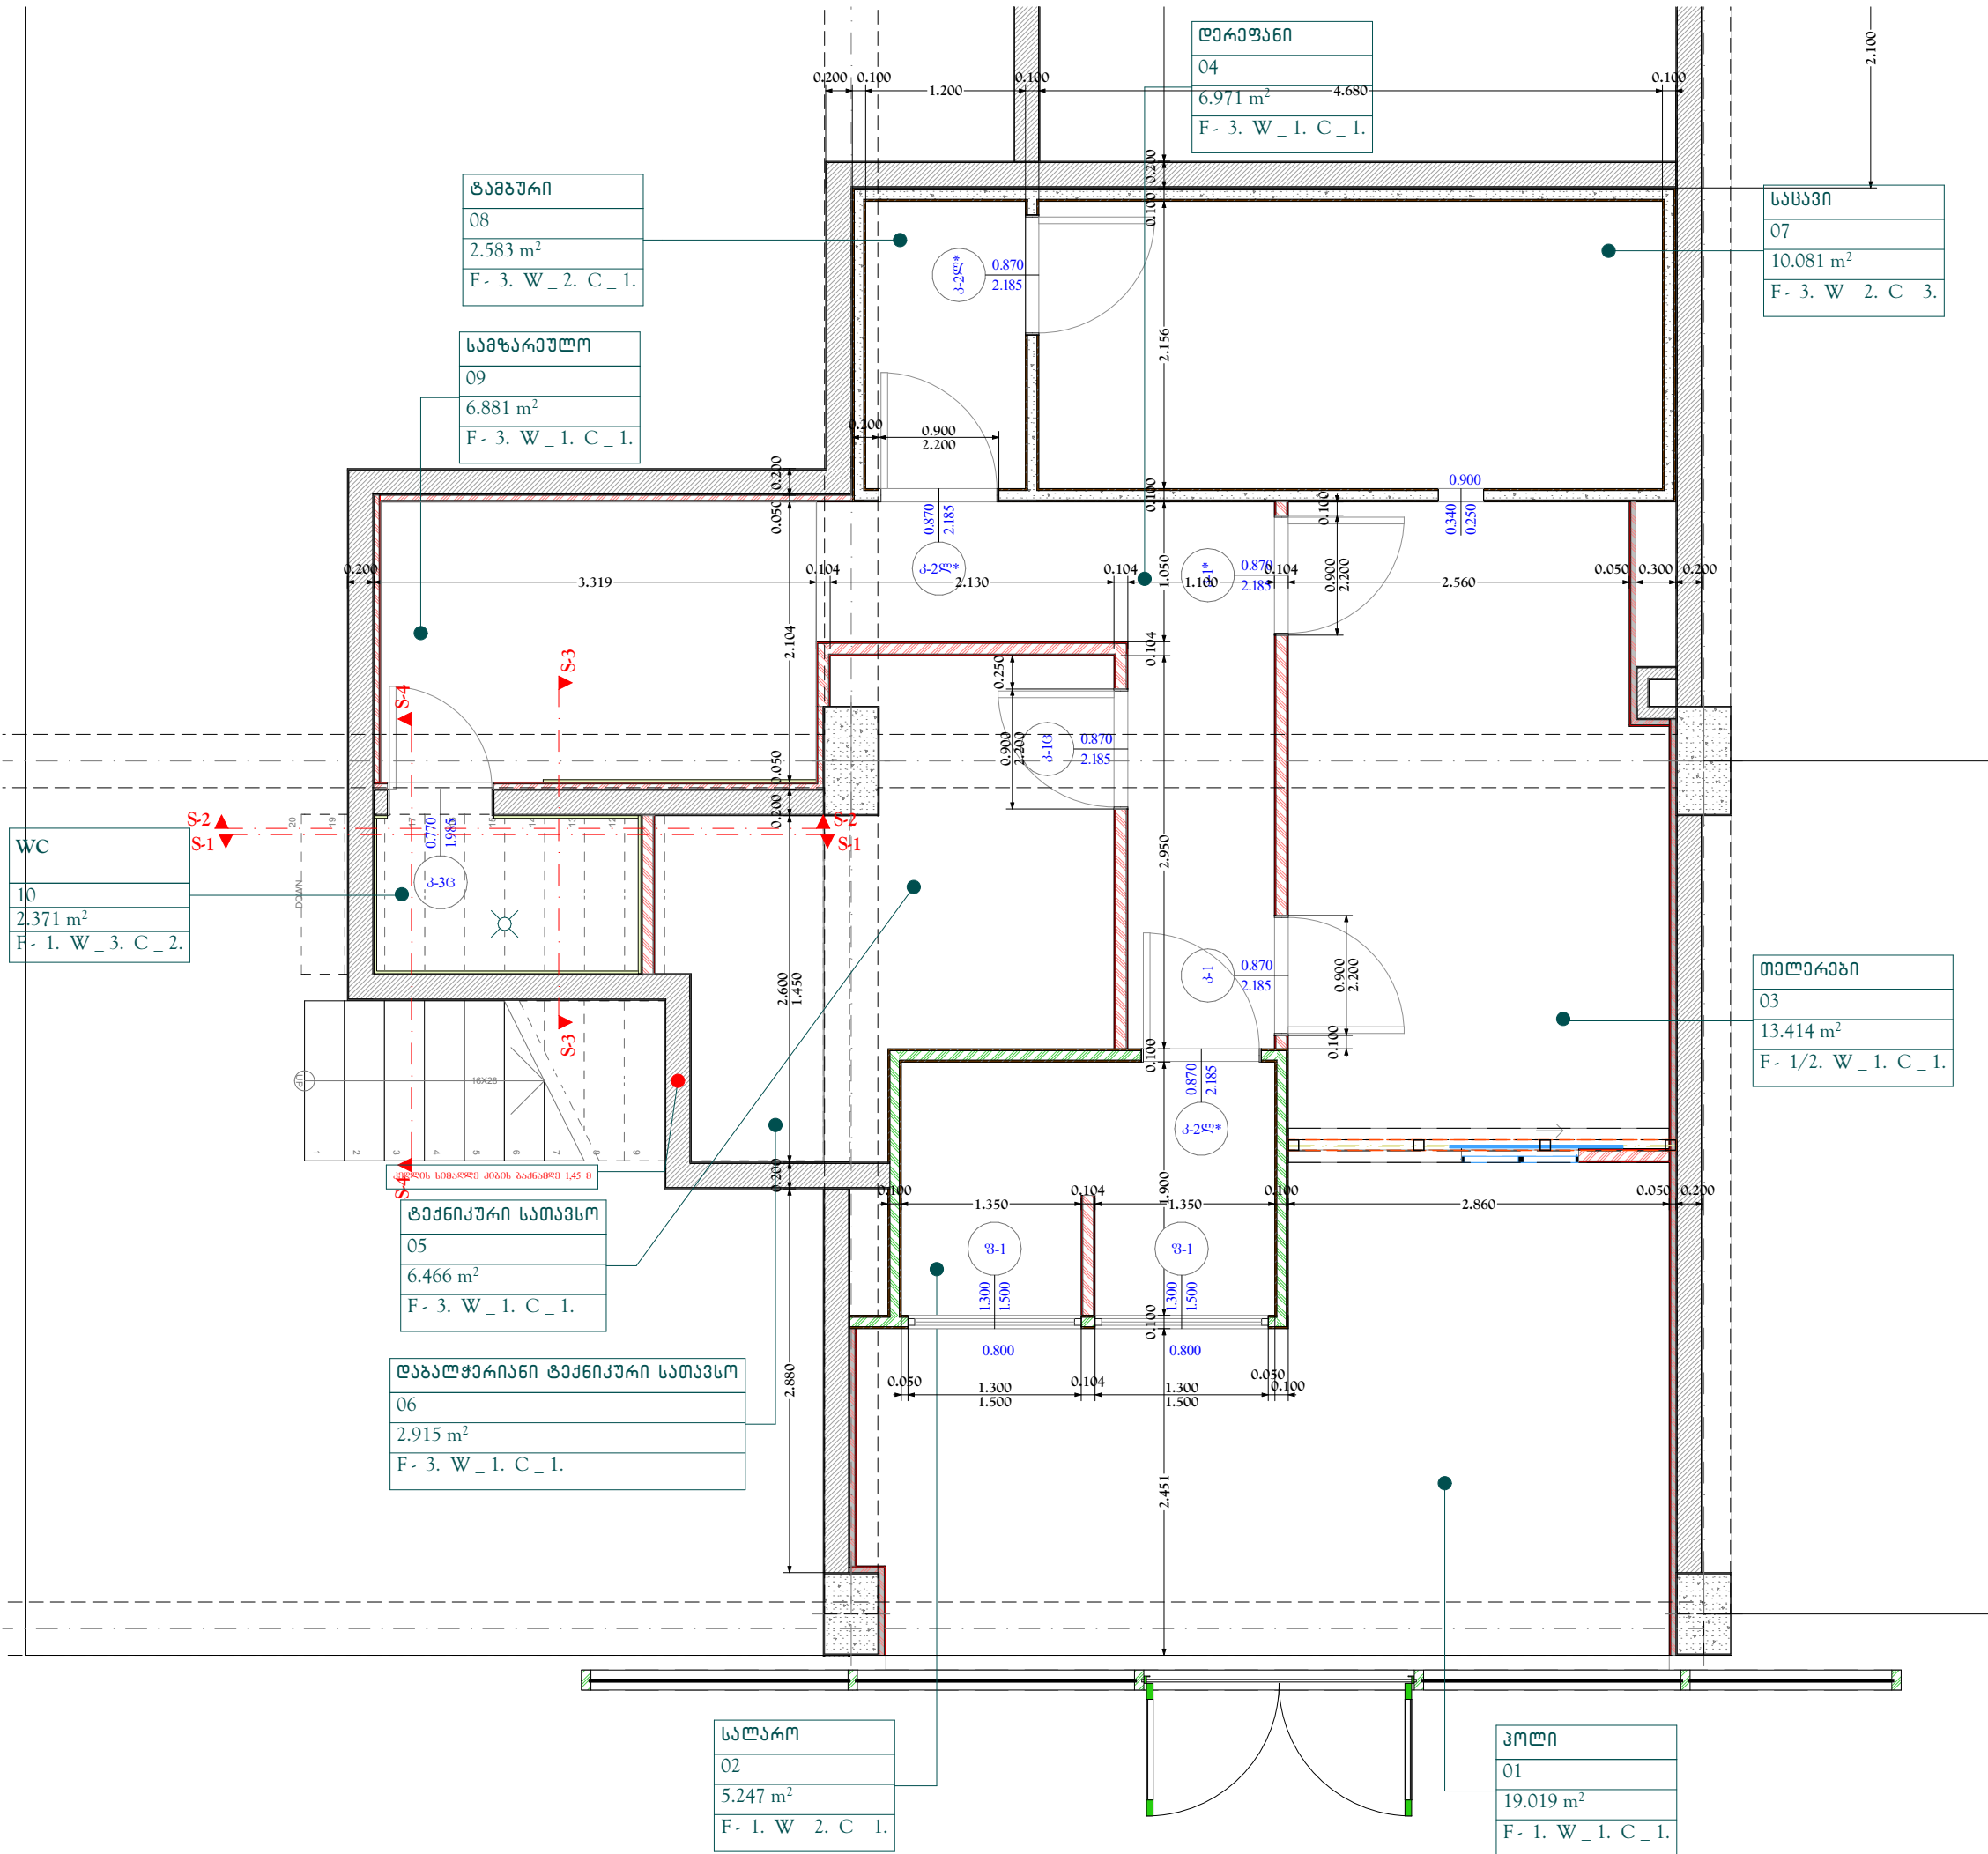

ფურცლის № PAPER SIZE	დამკვეთის № CONTRACT №	პროექტის № PROJECT №	ფაილის სახელი FILE NAME
A3
პროექტის აღნიშვნები LEGEND			
შენიშვნები NOTES			
სიტუაციური სურათი KEY PLAN			
დამკვეთი PROJECT			
სს "საქართველოს ბანკი" ს.პ. 204378869			
პროექტი PROJECT			
ლმგარდი რეკონსტრუქციის პროექტი			
მისამართი ADDRESS			
ქ. გარეული რუსთაველის ქ. 74			
თანამდებობა Position	სახელი, გვარი Name, Surname	ხელმოწერა Signature	
დირექტორი Director	ი. ბარნაბიშვილი I. Barnabishvili		
დირექტორი Director	ნ. ალექსიადისი N. Aleksiadis		
პრ. მთ. არქიტექტორი Chief Architect of the Project	ნ. ალექსიადისი N. Aleksiadis		
კონსტრუქტორი Constructor			
მთ. ტექნოლოგი Chief Technologist			
შეასრულა Performing work			
შეამოწმა Checked by			
APEX Studio 1			
არქიტექტურული ნაწილი ARCHITECTURE			
მასშ. SCALE	1:50	თარიღი DATE OF ISSUE	01.08.2024
ნახატი DRWG.	კონსტრუქციის რევიზიები REVISIONS		
	№	კონსტრ. REV.	თარიღი DATE
	1		
	2		
სტადია STAGE	ინდექსი INDEX		
	ფურც. PAGES		
	შუამ. Working Draft		
შუამ. პროექტი Working Draft		A.01.3	
		A-3	


ნიტაქის გეგმა
მასშტაბი 1:50

ფურცელი PAPER SIZE	დკვეთა № CONTRACT №	პროექტის № PROJECT №	ფაილის სახელი FILE NAME
A3
პროექტის აღნიშვნები			LEGEND
შენიშვნები			NOTES
სიტუაციური სწემა KEY PLAN			
დამკვეთი PROJECT			სს "საქართველოს ბანკი" ს.პ. 204378869

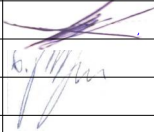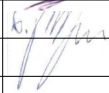
პროექტი PROJECT		ლოგო რეკონსტრუქციის პროექტი
მისამართი ADDRESS		
<div> <div> <p>ქ. ბარნაული</p> <p>რუსთაველის ქ. 74</p> </div> </div>		
თანამდებობა Position	სახელი, გვარი Name, Surname	ხელმოწერა Signature
დირექტორი Director	ნ. ბარნაიშვილი N. Barnabishvili	
დირექტორი Director	ნ. ალექსიადისი N. Aleksiadis	
პრ. მთ. პროექტორი Chief Architect of the Project	ნ. ალექსიადისი N. Aleksiadis	
მშენებელი Constructor		
მთ. ტექნოლოგი Chief Technologist		
შეასრულა Performing work		
შეამოწმა Checked by		



პროექტის სახელი ARCHITECTURE					
მასშ. SCALE	1:50	თარიღი DATE OF ISSUE		01.08.2024	
ნახაზი DRWG.		კონსტრუქციები REVISIONS			
		№	კონსტრ. REV.	თარიღი	DATE
		1			
		2			
		3			
სტადია	STAGE	ინდექსი	INDEX	ფურც.	PAGES
შუამავალი Working Draft		A.01.4		A - 3	

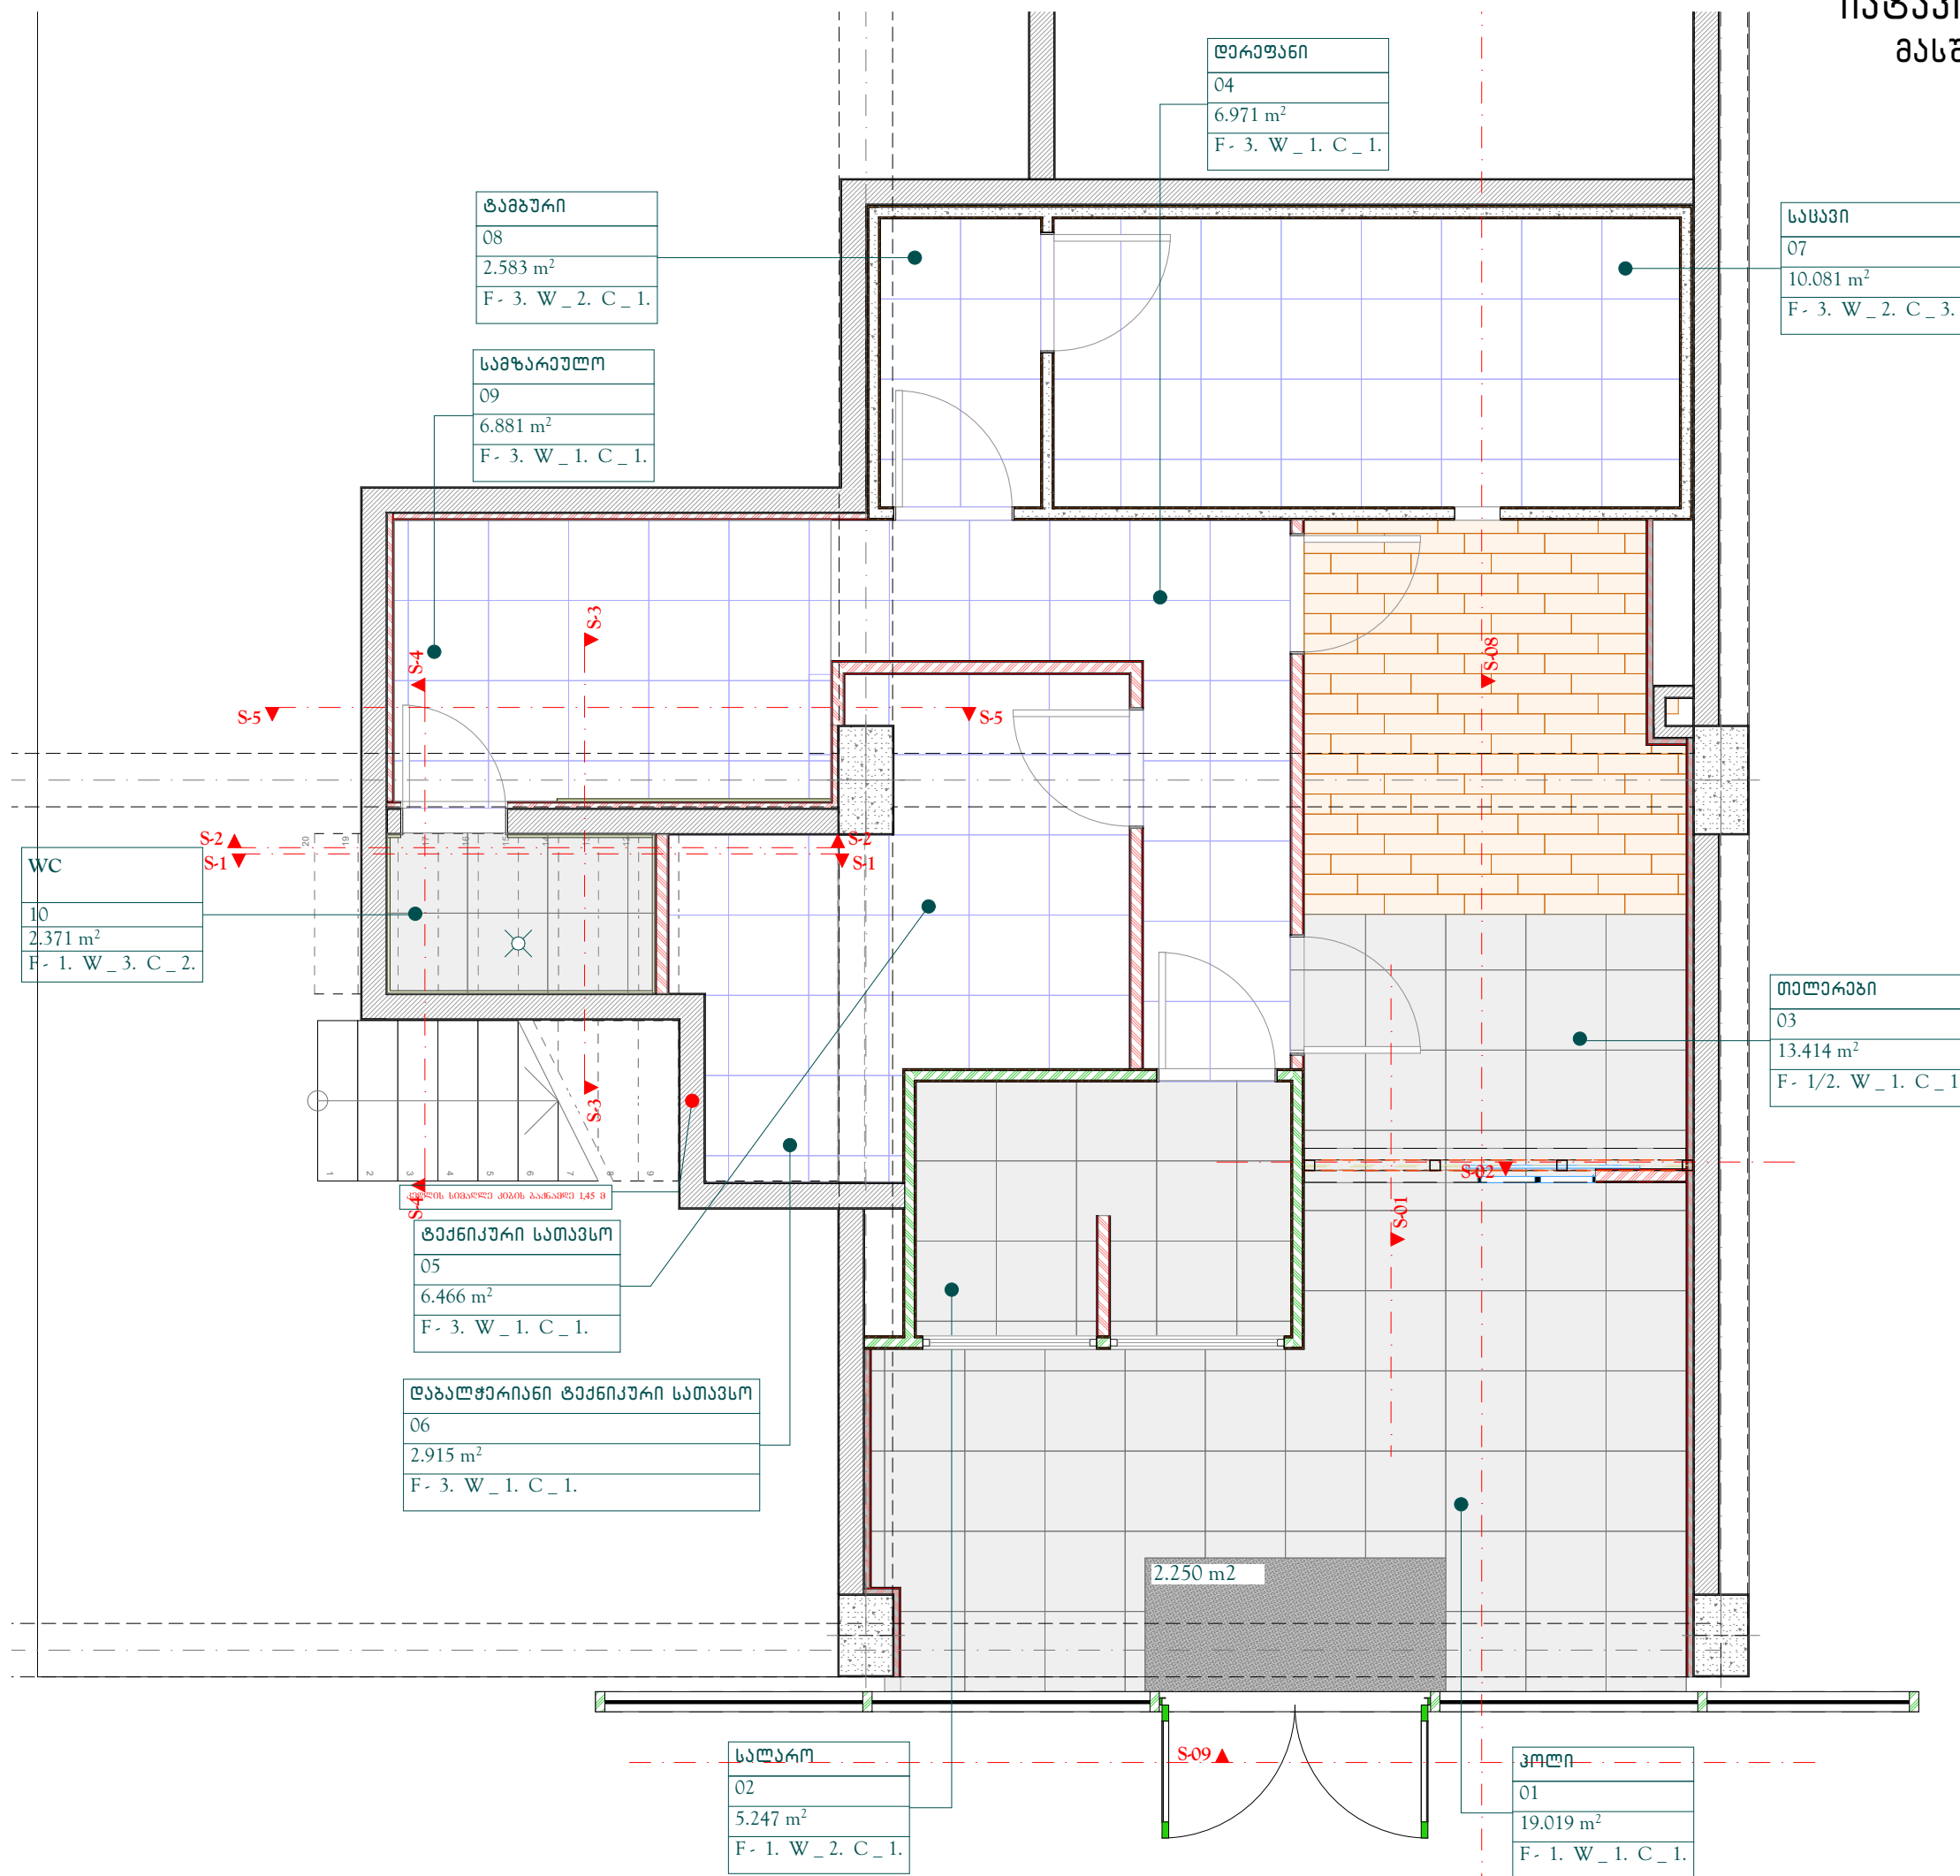


ჭირის გეგმა
მასშტაბი 1 :50

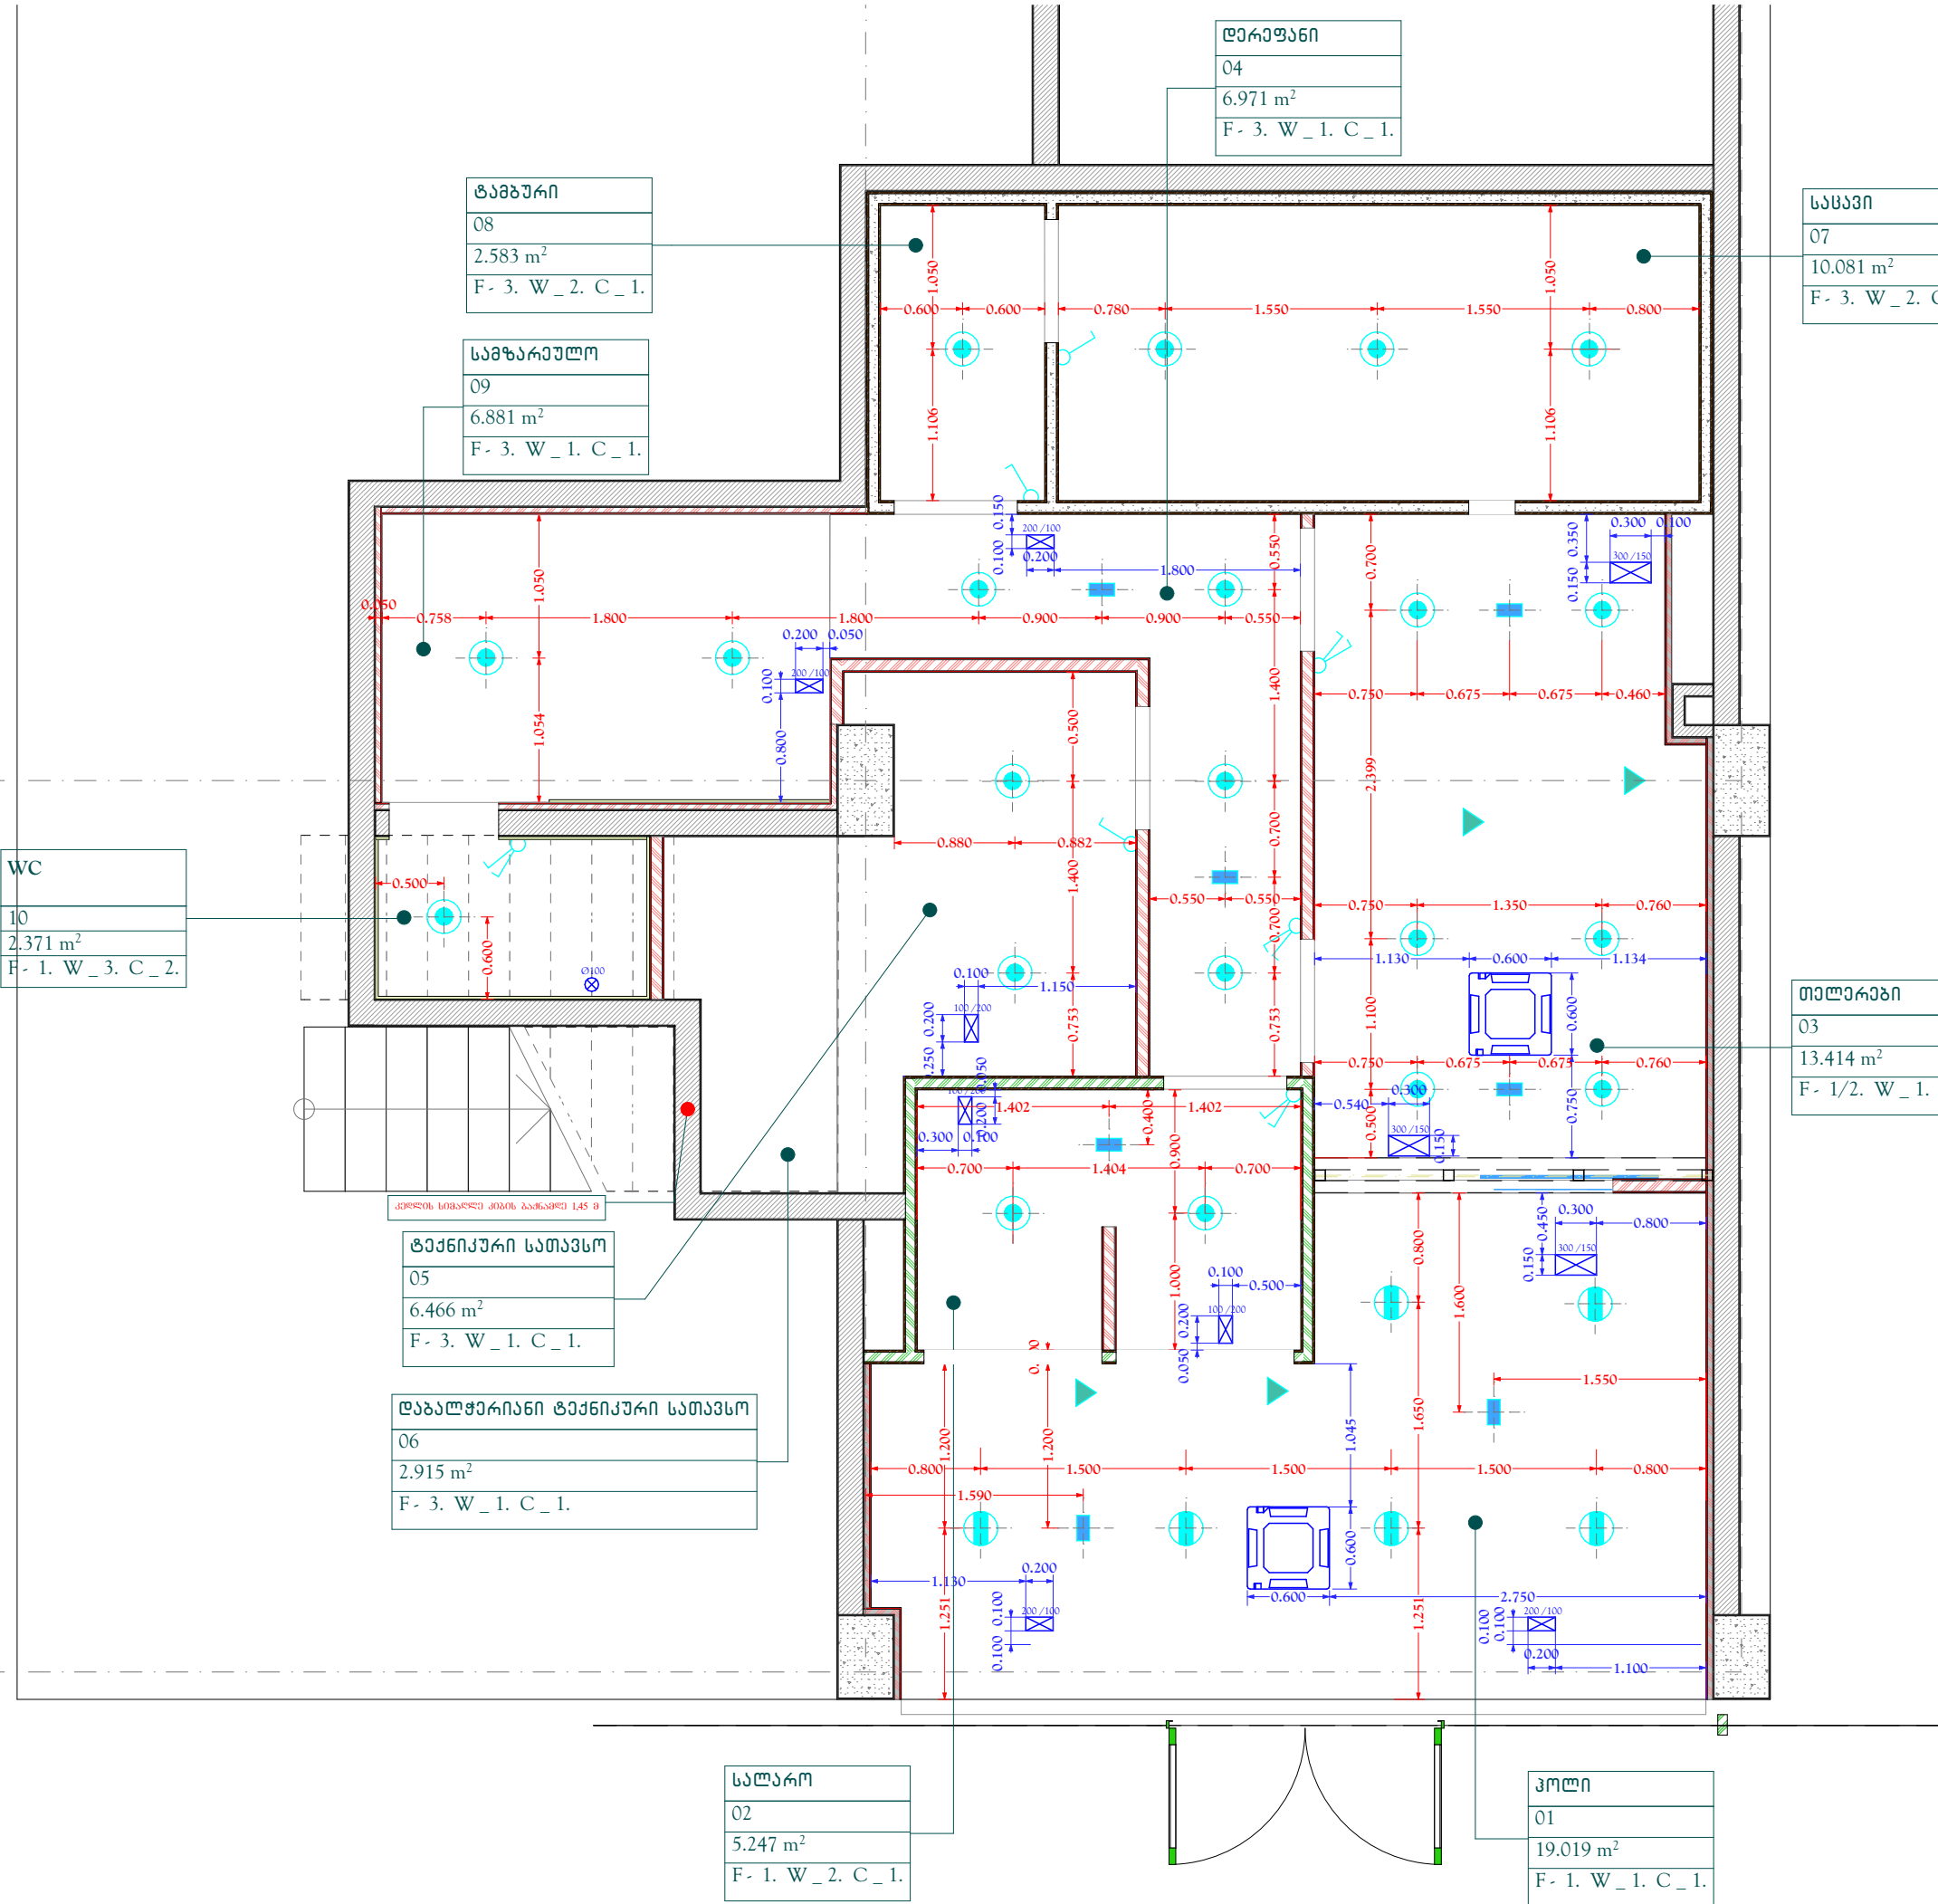
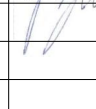


ფურცლის PAPER SIZE	დამკვეთის № CONTRACT №	პროექტის № PROJECT №	ფაილის სახელი FILE NAME
A3
პროექტის აღნიშვნები LEGEND			
შენიშვნები NOTES			
სიტუაციური სურათი KEY PLAN			
დამკვეთი PROJECT			
სს "საქართველოს ბანკი" ს.პ. 204378869			
პროექტი PROJECT			
ლოგოტი რეკონსტრუქციის პროექტი			
მისამართი ADDRESS			
ქ. გარეული რუსთაველის ქ. 74			
თანამდებობა Position	სახელი, გვარი Name, Surname	ხელმოწერა Signature	
დირექტორი Director	ი. ბარნაბიშვილი I. Barnabishvili		
დირექტორი Director	ნ. ალექსიადისი N. Aleksiadis		
პრ. მთ. არქიტექტორი Chief Architect of the Project	ნ. ალექსიადისი N. Aleksiadis		
პროექტორი Constructor			
მთ. ტექნოლოგი Chief Technologist			
შეასრულა Performing work			
შეამოწმა Checked by			
არქიტექტურული ნაწილი ARCHITECTURE			
მასშ. SCALE	1:50	თარიღი DATE OF ISSUE	01.08.2024
ნახატი DRWG.	შპს-ის ბანკი	კონსტრუქციის გეგმა REVISIONS	
		№	კონსტრ. REV. თარიღი DATE
		1	
		2	
		3	
სტადია STAGE	ინდექსი INDEX	ფურც. PAGES	
შუამ. პროექტი Working Draft	A.01.5	A - 3	

როზატივის განლაგების გეგმა

მასშტაბი 1:50

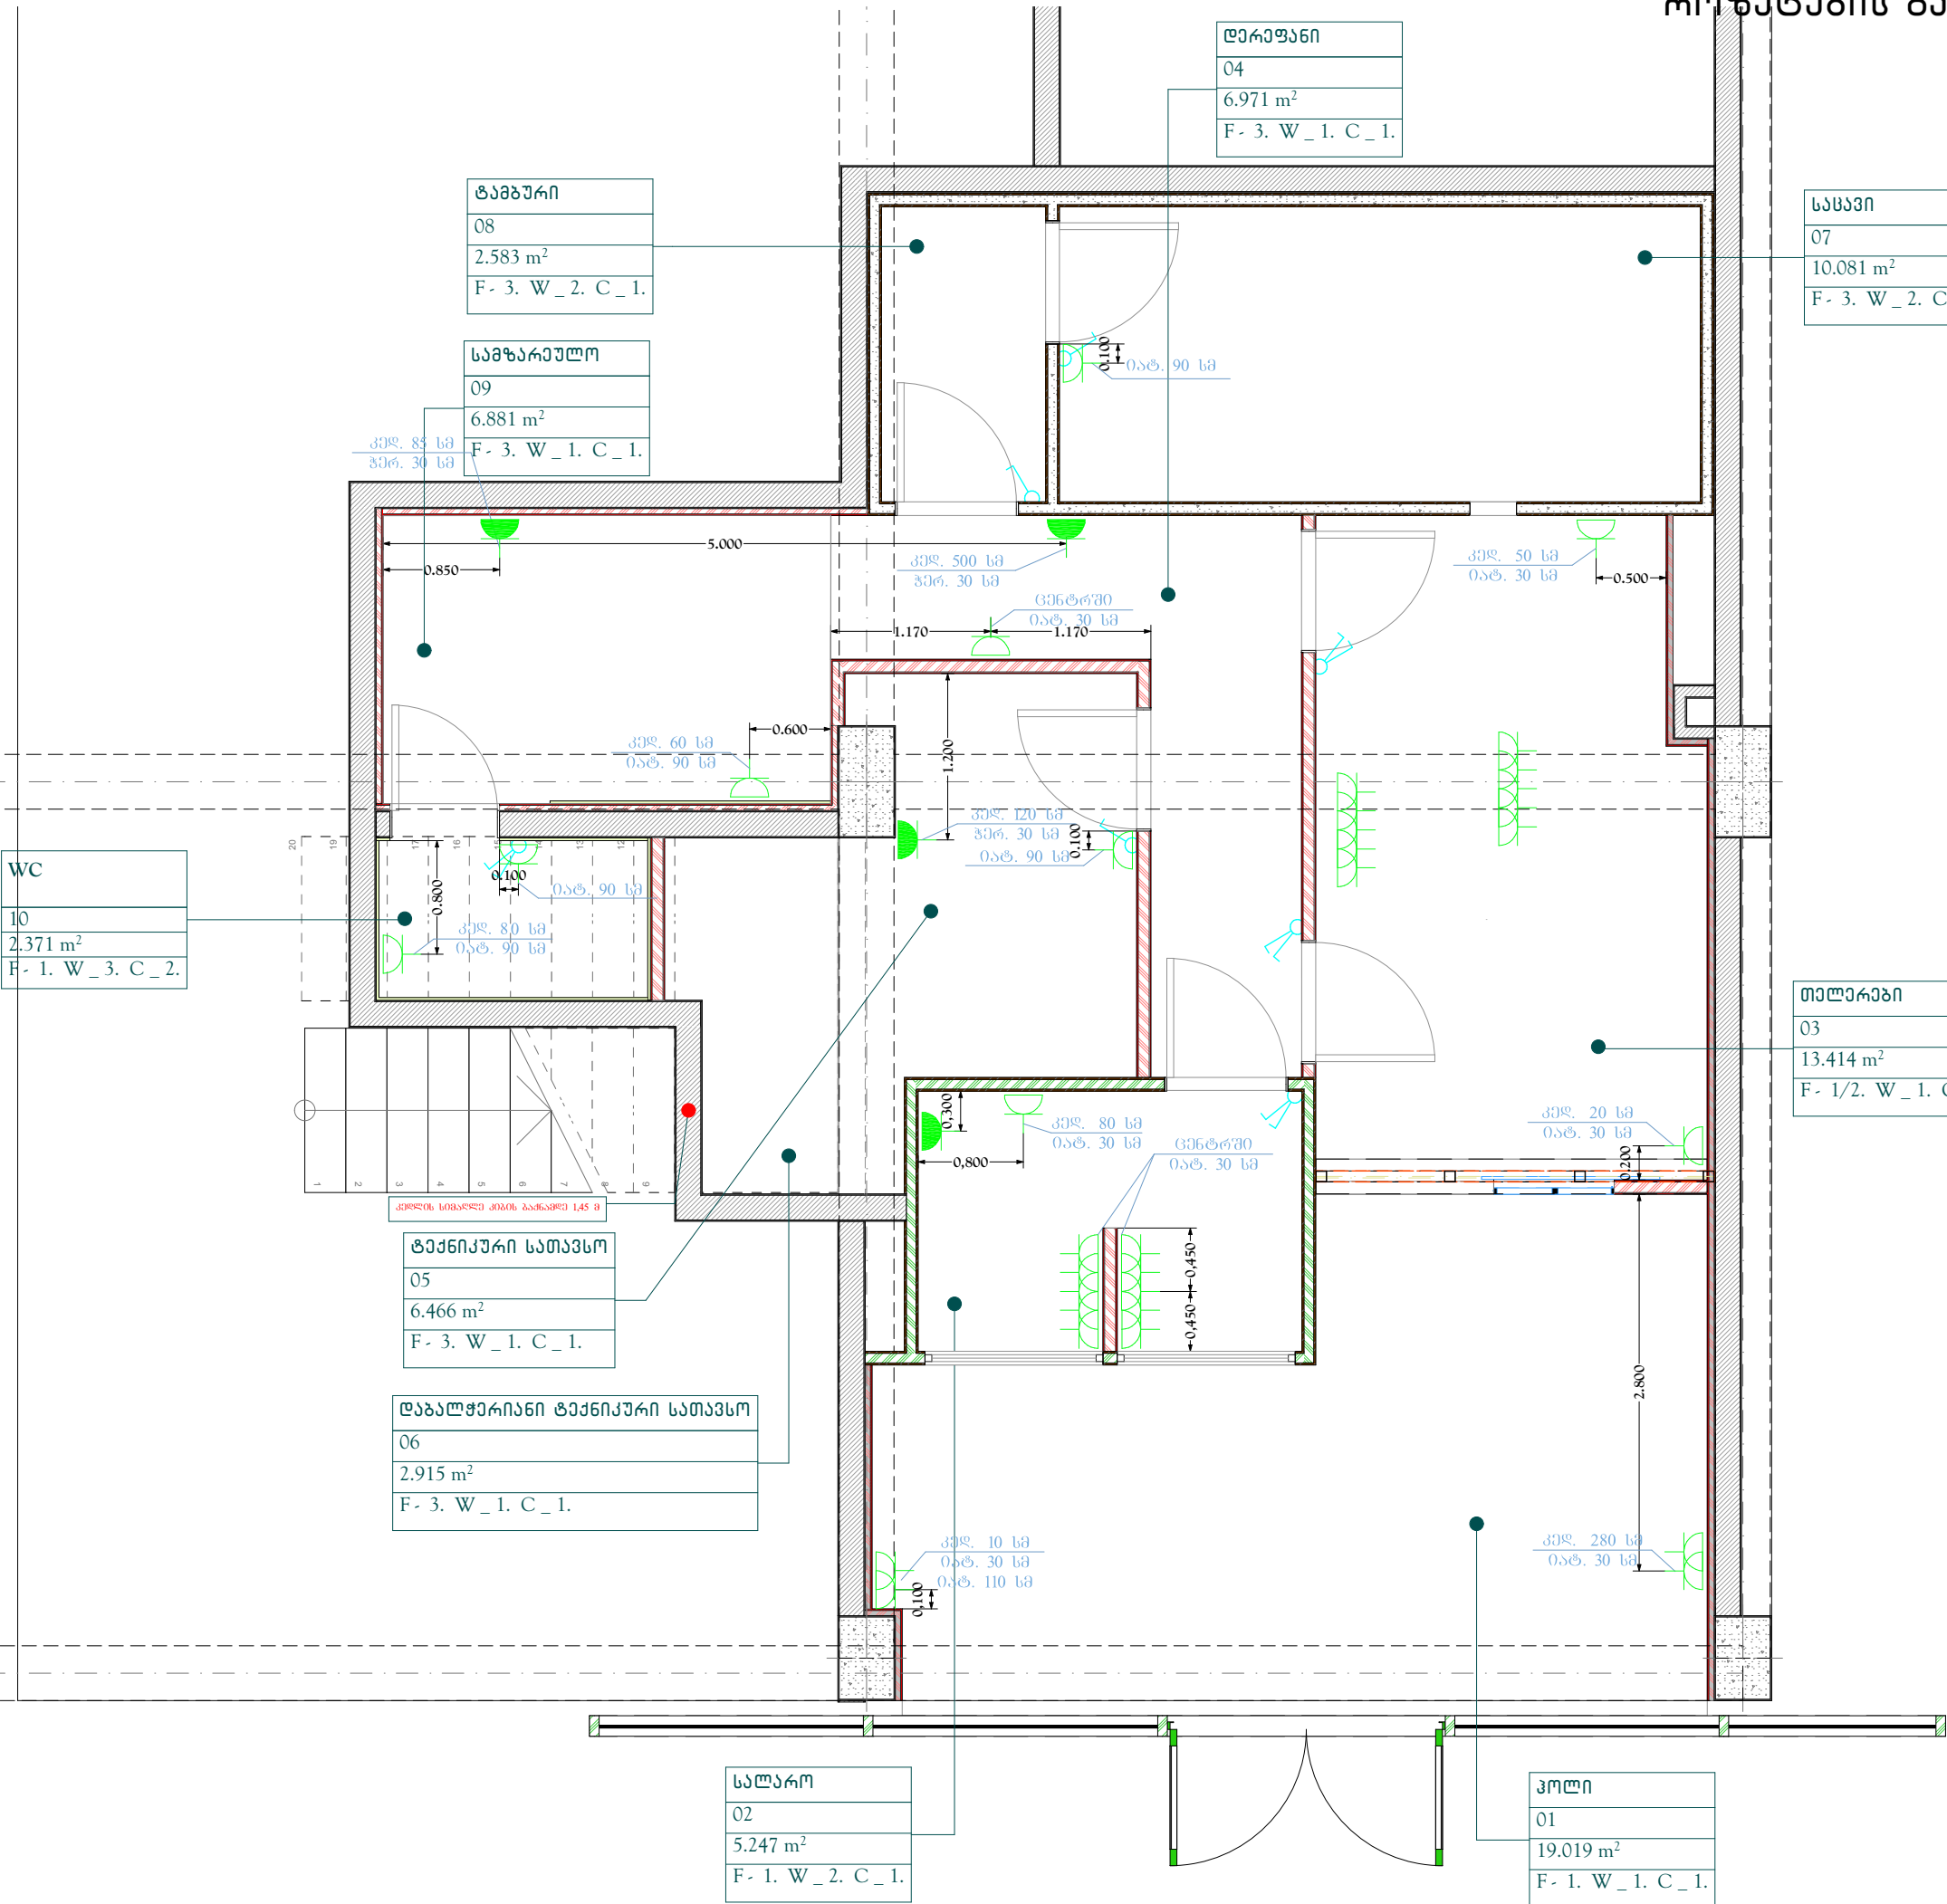

ფურცელი PAPER SIZE	დამკვეთი № CONTRACT №	პროექტის № PROJECT №	ფაილის სახელი FILE NAME
A3
პროექტის აღნიშვნები			LEGEND
როზატი დამინების ქონტაქტით			
როზატი Split შიდა ბლოკის			
შენიშვნები			NOTES
სიტუაციური სკემა KEY PLAN			
დამკვეთი PROJECT			სს "საქართველოს ბანკი" ს.კ. 204378869
პროექტი PROJECT			ლოგოტი რეკონსტრუქციის პროექტი
მისამართი ADDRESS			ქ. მარნეულის რუსთაველის ქ. 74
თანამდებობა Position	სახელი, გვარი Name, Surname	ხელმოწერა Signature	
დირექტორი Director	ი. ბარნაბიშვილი I. Barnabishvili		
დირექტორი Director	გ. ალექსიადისი N. Aleksiadis		
პრ. მთ. არქიტექტორი Chief Architect of the Project	გ. ალექსიადისი N. Aleksiadis		
პროექტორი Constructor			
მთ. ტექნოლოგი Chief Technologist			
შეასრულა Performing work			
შეამოწმა Checked by			
<div><div>APEX</div><div>Studio 1</div></div>			
არქიტექტურული ნაწილი ARCHITECTURE			
მასშ. SCALE	1:50	თარიღი DATE OF ISSUE	01.08.2024
ნახატი DRWG.	როზატივის განლაგების გეგმა	პროექტირება REVISIONS	
		№	კომპ. რ. თარიღი DATE
		1	
		2	
		3	
სტადია STAGE	ინდექსი INDEX	ფურც. PAGES	
შუამ. პროექტი Working Draft	A.01.6	A-3	

სათავსოს №	სათავსოს დასახელება	სათავსოს მ²	სათავსოს პერიმეტრი მ	სათავსოს სიმაღლე მ	სათავსოს კედლის ფართი მ²
1	2	3	4	5	6
01	კოლი	19.02	19.82	3	59.46
02	საღარო	5.25	11.22	3	33.66
03	თელერები	13.41	15.87	3	47.61
04	დერეფანი	6.97	15.08	3	45.24
05	ტექნიკური სათავსო	6.47	12.69	3	38.07
06	დაბალფერტიანი ტექნიკური სათავსო	2.92	7.75	3	23.25
07	საცავი	10.08	13.67	2.4	32.808
08	ტაბუკი	2.58	6.71	2.4	16.104
09	სამზარეულო	6.88	10.75	3	32.25
10	WC	2.37	6.37	2.7	17.199
	ჯამი	75.95	119.93		

იატაკის ტიპების სპეციფიკაცია მოსაპირკეთებელი მასალის ფართი მ2					
კერამიკის 60X60	კერამიკის კლ(ინტუსი) ბრ.მ	კერამიკის 15X60	კერამიკის კლ(ინტუსი) ბრ.მ	კერამიკის 60X60	კერამიკის კლ(ინტუსი) ბრ.მ
F - 1	F - 1p	F - 2	F - 2p	F - 3	F - 3p
7	8	9	10	11	12
19.02	19.82				
5.25	11.22				
5.484	7.114	7.926	8.756		
				6.97	15.08
				6.47	12.69
				2.92	7.75
				10.08	13.67
				2.58	6.71
				6.88	10.75
2.37					
32.124	38.154	7.926	8.756	35.9	66.65

კედლის ტიპების სპეციფიკაცია მოსაპირკეთებელი მასალის ფართი მ2		
კედლის ფენის მ2	კედლის ფენის მ2	კედლის ფენის მ2
W_1	W_2	W_3
14	15	16
59.46		
	33.66	
34.71	12.9	
45.24		
38.07		
23.25		
	32.808	
	16.104	
29.175		3.075
		17.199
229.905	95.472	20.274

ჯირის ტიპების სპეციფიკაცია მოსაპირკეთებელი მასალის ფართი მ2	
ჯირის ფენის მ2	ჯირის ფენის მ2
C-1	C-3
17	19
19.02	
5.25	
13.41	
6.97	
6.47	
2.92	
	10.08
	2.58
6.88	
2.37	
63.29	12.66

სტანდარტული შესასვლელთან მოედნობა რბილი იატაკი- ხალიჩა 2,25 მ²

F - 4

10
50
10
70

-ქარამიკული ფილა
-ნაბო სპეციალის ხსნარი
-პილარიზაციის მემბრანა
-ქვიშა სპეციალის ხსნარის მოჭიმვა

-1000 გ კოლითილენის მემბრანა
-ხისიზოლაციის 10 მმ

-ბადახურვის ფილა

F - 1; 2; 3

10
50
10
70

-ქარამიკული ფილა
-ნაბო სპეციალის ხსნარი
-პილარიზაციის მემბრანა
-ქვიშა სპეციალის ხსნარის მოჭიმვა
-1000 გ კოლითილენის მემბრანა
-ხისიზოლაციის 10 მმ

-ბადახურვის ფილა

ფურცლის
PAPER SIZE

A3

დოკუმენტი №
CONTRACT №

...

პროექტის №
PROJECT №

...

ფაილის სახელი
FILE NAME

...

პროექტის აღნიშვნები
LEGEND

შენიშვნები
NOTES

სტანდარტული სურათი
KEY PLAN

დოკუმენტი
PROJECT





რუსთაველის ქ. 74

თანამდებობა
Position

სახელი, გვარი
Name, Surname

ხელმოწერა
Signature

დირექტორი
Director

ი. ბარნაბიშვილი
I. Barnabishvili

დირექტორი
Director

გ. ალექსიადისი
G. Aleksiadisi

პრ. მთ. არქიტექტორი
Chief Architect of the Project

გ. ალექსიადისი
G. Aleksiadisi

კონსტრუქტორი
Constructor

მთ. ტექნოლოგი
Chief Technologist

შეასრულა
Performing work

შეამოწმა
Checked by

არქიტექტურული ნაწილი
ARCHITECTURE

მასშ.
SCALE

1:1

თარიღი
DATE OF ISSUE

01.08.2024

ნახაზი
DRWG.





REV.

თარიღი

DATE

1

2

3

სტადია
STAGE

ინდექსი
INDEX

ფურც.
PAGES




მუშა პროექტი
Working Draft

A.01.7

A - 3

კარის ტიპების სპეციფიკაცია

კარის ინდექსი	სიბანე მ	სიმაღლე მ	ერთეულის ფართობი მ2	რაოდენობა ც	კარის ტიპის ჯამური ფართობი მ2	ორიენტაცია	მასალა	დამატებითი მახასიათებელი
1	2	3	4	5	10	11	12	13
კ-1	0.9	2.2	1.98	1	1.98	მარჯვენა	MDF	
კ-1*	0.9	2.2	1.98	1	1.98	მარცხენა	MDF	
კ-1G	0.9	2.2	1.98	1	1.98	მარჯვენა	MDF	ტექ. სათავსოსთვის. (ცხაური)
კ-2ლ*	0.9	2.2	1.98	3	5.94	მარცხენა	ლითონის	საცავის
კ-3G*	0.8	2	1.6	1	1.6	მარცხენა	MDF	სანკვანძის ცხაური

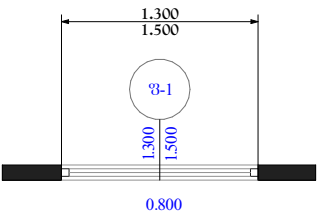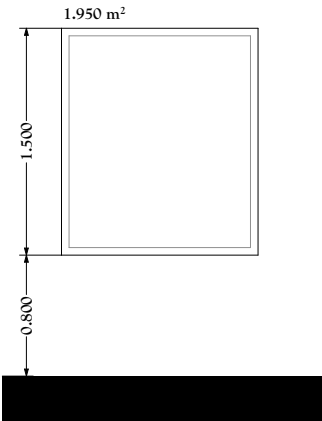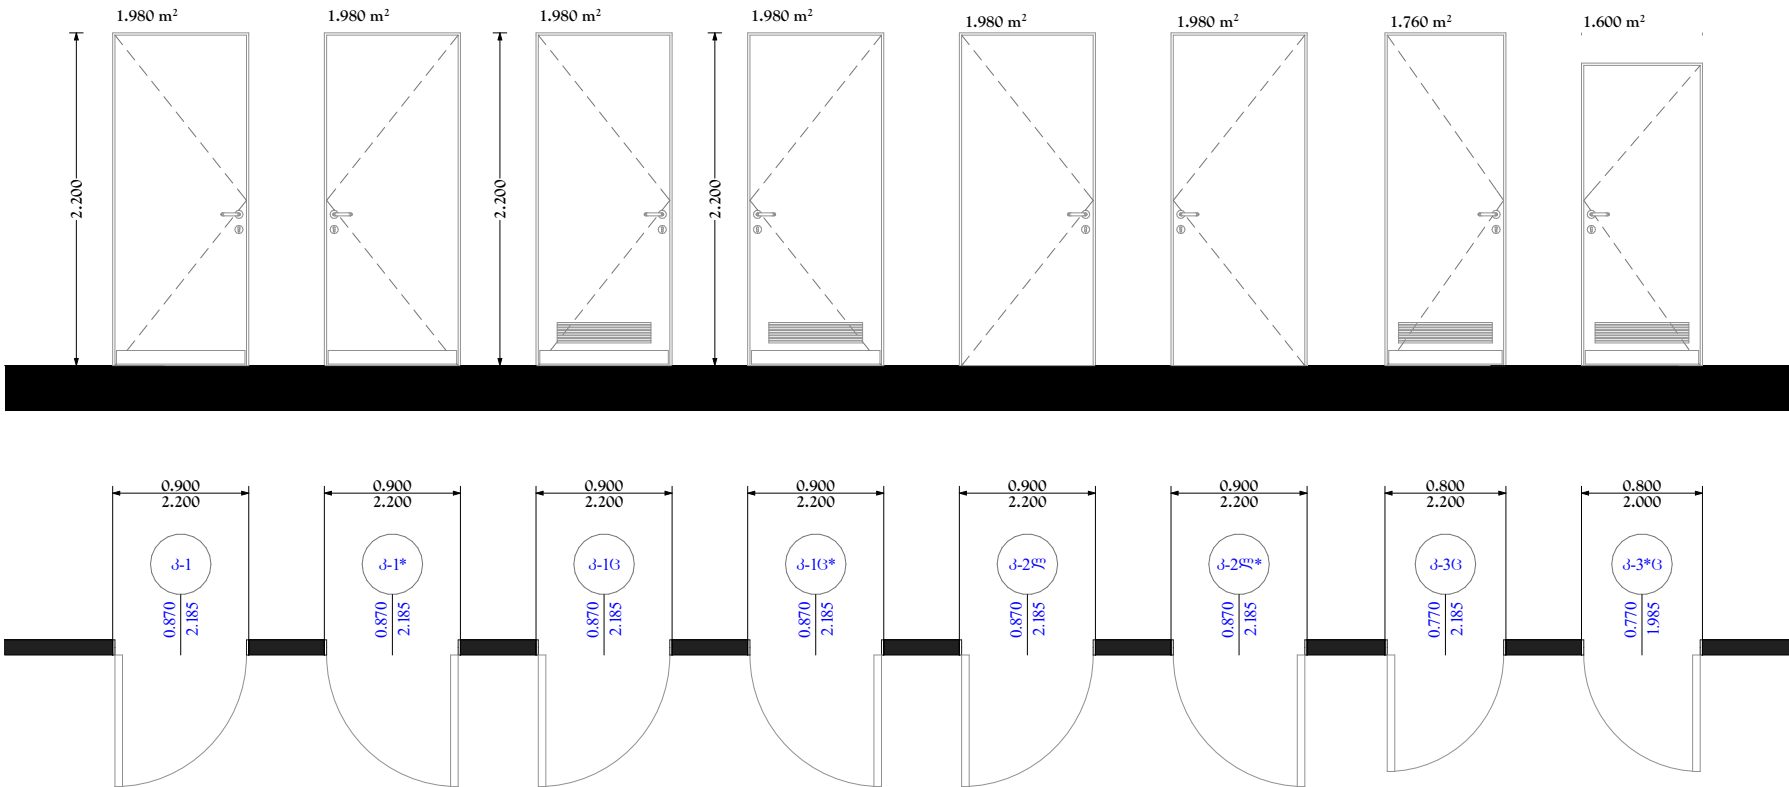

ფანჯრის ტიპების სპეციფიკაცია

ფანჯრის ინდექსი	სიბანე მ	სიმაღლე მ	ერთეულის ფართობი მ2	რაოდენობა ც	ფანჯრის ტიპის ჯამური ფართობი მ2	მასალა	დამატებითი მახასიათებელი
1	2	3	4	5	10	11	12
ფ-1	1.3	1.5	1.95	2	3.9	პრონტირებული მინა	სალაროს

ფურცელი
PAPER SIZE

A3

დოკუმენტი №
CONTRACT №

...

პროექტის №
PROJECT №

...

ფაილის სახელი
FILE NAME

...

პროექტის აღნიშვნები
LEGEND

შენიშვნები
NOTES

სიტუაციური სურათი
KEY PLAN

დამკვეთი
PROJECT

სს "საქართველოს ბანკი"
ს.პ. 204378869

პროექტი
PROJECT

ლოგოტი
რეკონსტრუქციის პროექტი

მისამართი
ADDRESS

ქ. მარნეულის
რუსთაველის ქ. 74

თანამდებობა
Position

დირექტორი
Director

დირექტორი
Director

პრ. მთ. არქიტექტორი
Chief Architect of the Project

კონსტრუქტორი
Constructor

მთ. ტექნოლოგი
Chief Technologist

შეასრულა
Performing work

შეამოწმა
Checked by

სახელი, გვარი
Name, Surname

ი. ბარნაბიშვილი
I. Barnabishvili

ნ. ალექსიადისი
N. Aleksiadis

ნ. ალექსიადისი
N. Aleksiadis

ხელმოწერა
Signature

არქიტექტურული ნაწილი
ARCHITECTURE

მასშ. SCALE

1:0.67,

ნახატი
DRAWG.

1:50, 1:1

თარიღი
DATE OF ISSUE

01.08.2024

კონსტრუქციის რევიზიები
REVISIONS

№	კონსტრუქციის რევიზიები	თარიღი	DATE
1			
2			
3			

სტადია
STAGE

ინდექსი
INDEX

ფურც. PAGES


მუშა პროექტი
Working Draft

A.01.8

A - 3

ჭრილი S-1


მასშტაბი 1 :50

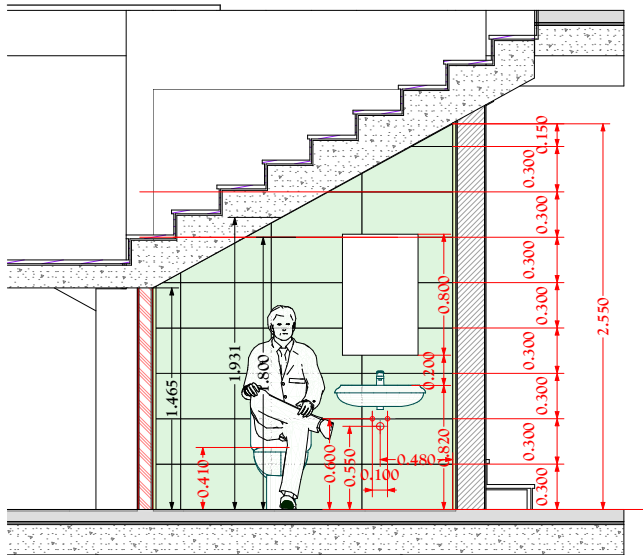

WC_10


ჭრილი S-5

მასშტაბი 1 :50

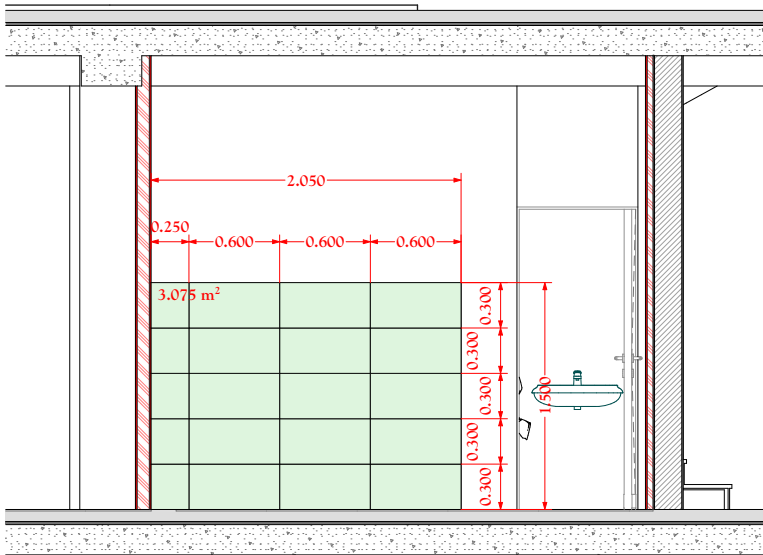


სამზარეულო_09

ჭრილი S-2

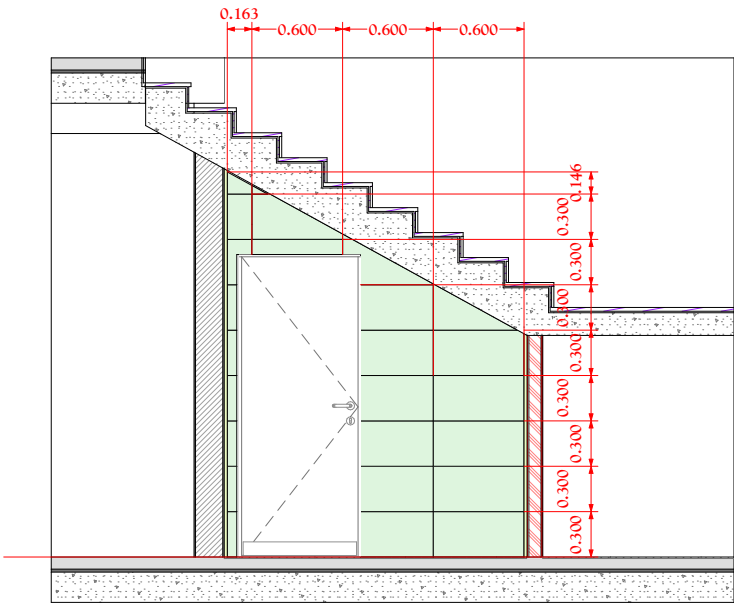


WC_10

ჭრილი S-3

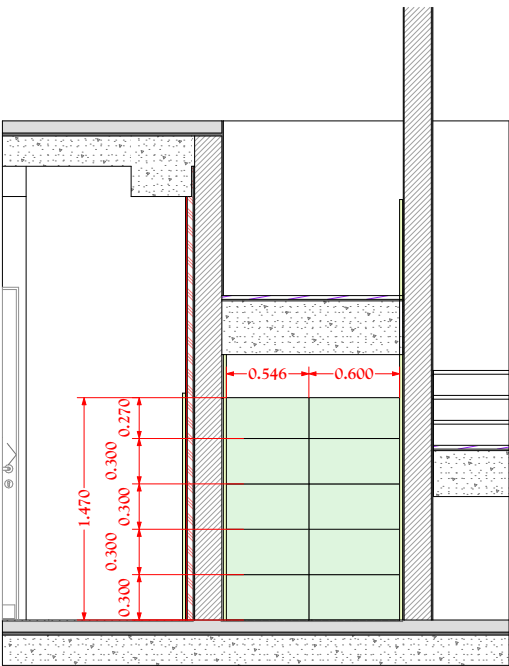

WC_10

ჭრილი S-4

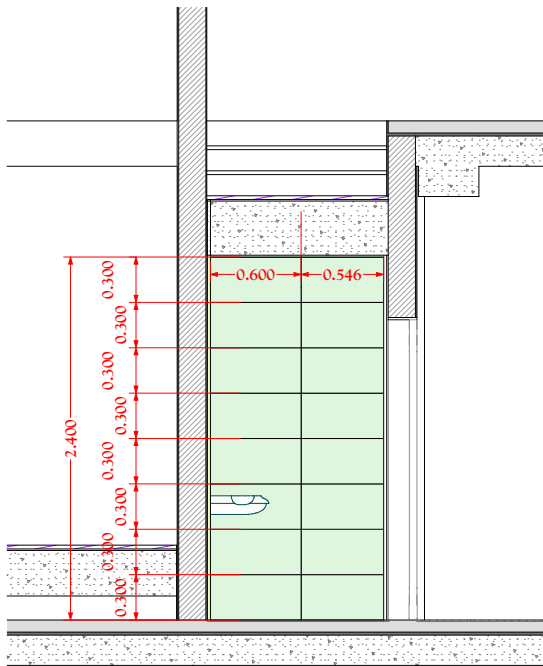

WC_10

ფურცელი PAPER SIZE	დამკვეთი № CONTRACT №	პროექტის № PROJECT №	ფაილის სახელი FILE NAME
A3
პროექტის აღნიშვნები			LEGEND
შენიშვნები			NOTES
სიტუაციური სკემა KEY PLAN			

