

სს "საქართველოს ბანკი"-ს
ლომბარდის რეკონსტრუქციის პროექტი

ქ. თბილისი, ილია ვეკუას ქ. 4
ბლდანი მარიაში მოლი
ს.პ. 01.11.12.016.030

არქიტექტურული ნაწილი
მუშა პროექტი



საქართველოს ბანკი
BANK OF GEORGIA

დამკვეთი: სს "საქართველოს ბანკი"
ს.პ. 204378869



შემსრულებელი: შპს "აპექს სტუდიო 1"
ს.პ. 406177916

№	ფურცლის №	ნახაზის დასახელება	მასშტაბი
1	A-01.1	ფურცლების ჩამონათვალი	1: 50
2	A-01.2	სადემონტაჟო გეგმა	1: 50
3	A-01.3	გეგმა ავეჯის დატანით	1: 50
4	A-01.4	გეგმა ზომების ჩვენებით	1: 51
5	A-01.5	იატაკის მოწყობის გეგმა	1: 50
6	A-01.6	ჭერის გეგმა	1: 50
7	A-01.7	გეგმა ორუბელების დატანით	1: 50
8	A-01.8	ექსპლიკაცია; იატაკის, კედლის და ჭერის მოსაპირკეთებელი მასალების სპეციფიკაციები; იატაკების მოწყობის დეტალები	
9	A-01.9	კარის და ფანჯრის ტიპების სპეციფიკაციები	1: 50
10	A-01.10	თაბამირმუქარს კედლის ტიპების მოწყობის სქემა; კედლის ტიპების სპეციფიკაცია	
11	A-01.11	კერამიკული ფილის კედლებზე მოწყობის განწყლა	1: 50
12	A-01.12	ბასეცუბეგელი მიწის კარის მოწყობის დეტალი	1: 30; 1: 20;
13	A-01.13	ფასადის ვიტრაჟის მოწყობის დეტალი	1: 50

ფურცალი
PAPER SIZE

A3

დკკეტა №
CONTRACT №

...

კრუბის №
PROJECT №

...

ფაილის სახელი
FILE NAME

...

პირბიტი ალბუმები
LEGEND

შენიშნები
NOTES

სიტუაციური სქემა
KEY PLAN

დკკეტი
PROJECT

სს "საბარდელის ბაიი"
ს.კ. 204378869

კრუბი
PROJECT

ლმბარდი
რეკონსტრუქციის კრუბი

მისბარტი
ADDRESS

ქ. თბილისი
ილია ვეკუს ქ. 4
ბლდანი ბარბი მილი
ს.კ. 01.11.12.016.030


თანდებობა
Position

სახელი, ბარი
Name, Surname

ხელმწერა
Signature


დირეკტორი
Director

ი. ბარბიშვილი
I. Barnabishvili




დირეკტორი
Director

ბ. ალექსიადისი
N. Aleksiadis

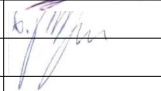

პრ. მთ. არქიტექტორი
Chief Architect of the Project

ბ. ალექსიადისი
N. Aleksiadis

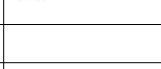


კონსტრუქტორი
Constructor

მთ. ტექნოლოგი
Chief Technologist

შეასრულა
Performing work

შეამოწმა
Checked by



არქიტექტურული ნაწილი
ARCHITECTURE

მასშ.
SCALE

1:1

თარიღი
DATE OF ISSUE

01.08.2024

ნახაზი
DRWG.

ალბომის საბარდელთა ფილი

კრუბი რევიზი
REVISIONS

№	კრუბი. REV.	თარიღი	DATE
1			
2			
3			

სტადია
STAGE

ინდექსი
INDEX


ფურს.
PAGES

მუშა კრუბი
Working Draft

A.01.1

A - 3

მასშტაბი 1:75

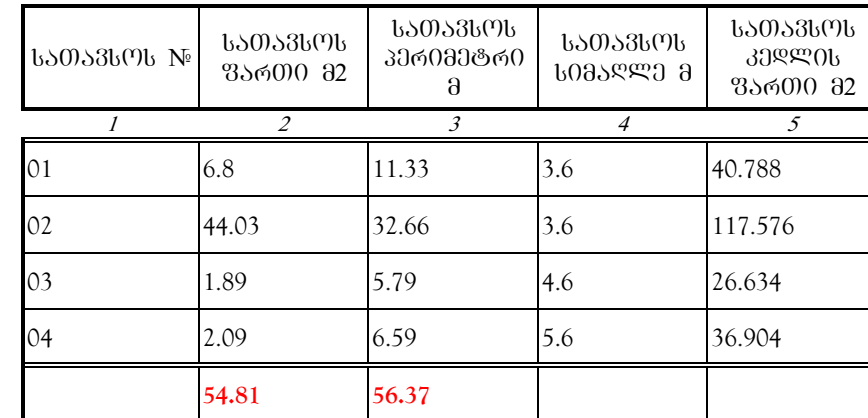


კედლის სიბრძნე ბრძნე.	7.12	13.93	5
კედლის ფართი ცალი მხრიდან მ²	25.632	50.148	17.5

ფურცლის ზომა PAPER SIZE	დოკუმენტის № CONTRACT №	პროექტის № PROJECT №	ფაილის სახელი FILE NAME
A3	***	***	***
პროექტის აღნიშვნები			LEGEND
შენიშვნები			NOTES
სიტუაციური სკეტი KEY PLAN			
თანამდებობა Position	სახელი, გვარი Name, Surname	ხელმოწერა Signature	
დირექტორი Director	ი. ბარნაბიშვილი I. Barnabishvili		
დირექტორი Director	ნ. ალექსიადისი N. Aleksiadis		
პრ. მთ. არქიტექტორი Chief Architect of the Project	ნ. ალექსიადისი N. Aleksiadis		
პროექტორი Constructor			
მთ. ტექნოლოგი Chief Technologist			
შეასრულა Performing work			
შეამოწმა Checked by			
არქიტექტურული ნახატი ARCHITECTURE			
მასშტაბი SCALE	1:50, 1:1,	თარიღი DATE OF ISSUE	01.08.2024
ნახატი DRAWG.	1:100	კორექტირება REVISIONS	
შენიშვნები		№	კორექტირება REV.
		თარიღი DATE	
		1	
		2	
		3	
სტადია STAGE	ინდექსი INDEX	ფურც.ი PAGES	
შუამდგომლობა Working Draft	A.01.2	A - 3	


გეგმა
მასშტაბი 1:75

ფურცლის ზომა PAPER SIZE	დოკუმენტის № CONTRACT №	პროექტის № PROJECT №	ფაილის სახელი FILE NAME
A3

პირობითი აღნიშვნები



შენიშვნები	NOTES

სიბუდე KEY PLAN


<p>ლაქსავეთი PROJECT</p>	<p>სს "საქართველოს ბანკი" ს.კ. 204378869</p>
------------------------------	--

პროექტი PROJECT	დოკუმენტი რეკონსტრუქციის პროექტი
--------------------	-------------------------------------


მისამართი
ADDRESS

საინჟინერო-პოლიტექნიკური Position	სახელი, გვარი Name, Surname	ხელმოწერა Signature
დირექტორი Director	ი. ბარნაბიშვილი I. Barnabishvili	
დირექტორი Director	6. ალექსიადისი N. Aleksiadis	
პრ. მთ. არქიტექტორი Chief Architect of the Project	6. ალექსიადისი N. Aleksiadis	
კონსტრუქტორი Constructor		
მთ. ტექნოლოგი Chief Technologist		
შეასრულა Performing work		
შეამოწმა Checked by		



<p align="center">არქიტექტურული ნახატი ARCHITECTURE</p>			
<p>მასშ. SCALE</p>	<p>1:50, 1:1</p>	<p>თარიღი DATE OF ISSUE</p>	<p align="center">01.08.2024</p>
<p>ნახატი DRWG.</p>		<p align="center">კორექტირება REVISIONS</p>	
		<p>1</p>	
		<p>2</p>	
		<p>3</p>	
<p>სტადია STAGE</p>	<p>ინდექსი INDEX</p>	<p>ფურც. PAGES</p>	
<p>მუშ. პროექტი Working Draft</p>	<p align="center">A.01.3</p>	<p align="center">A - 3</p>	

გეგმა
მასშტაბი 1:75

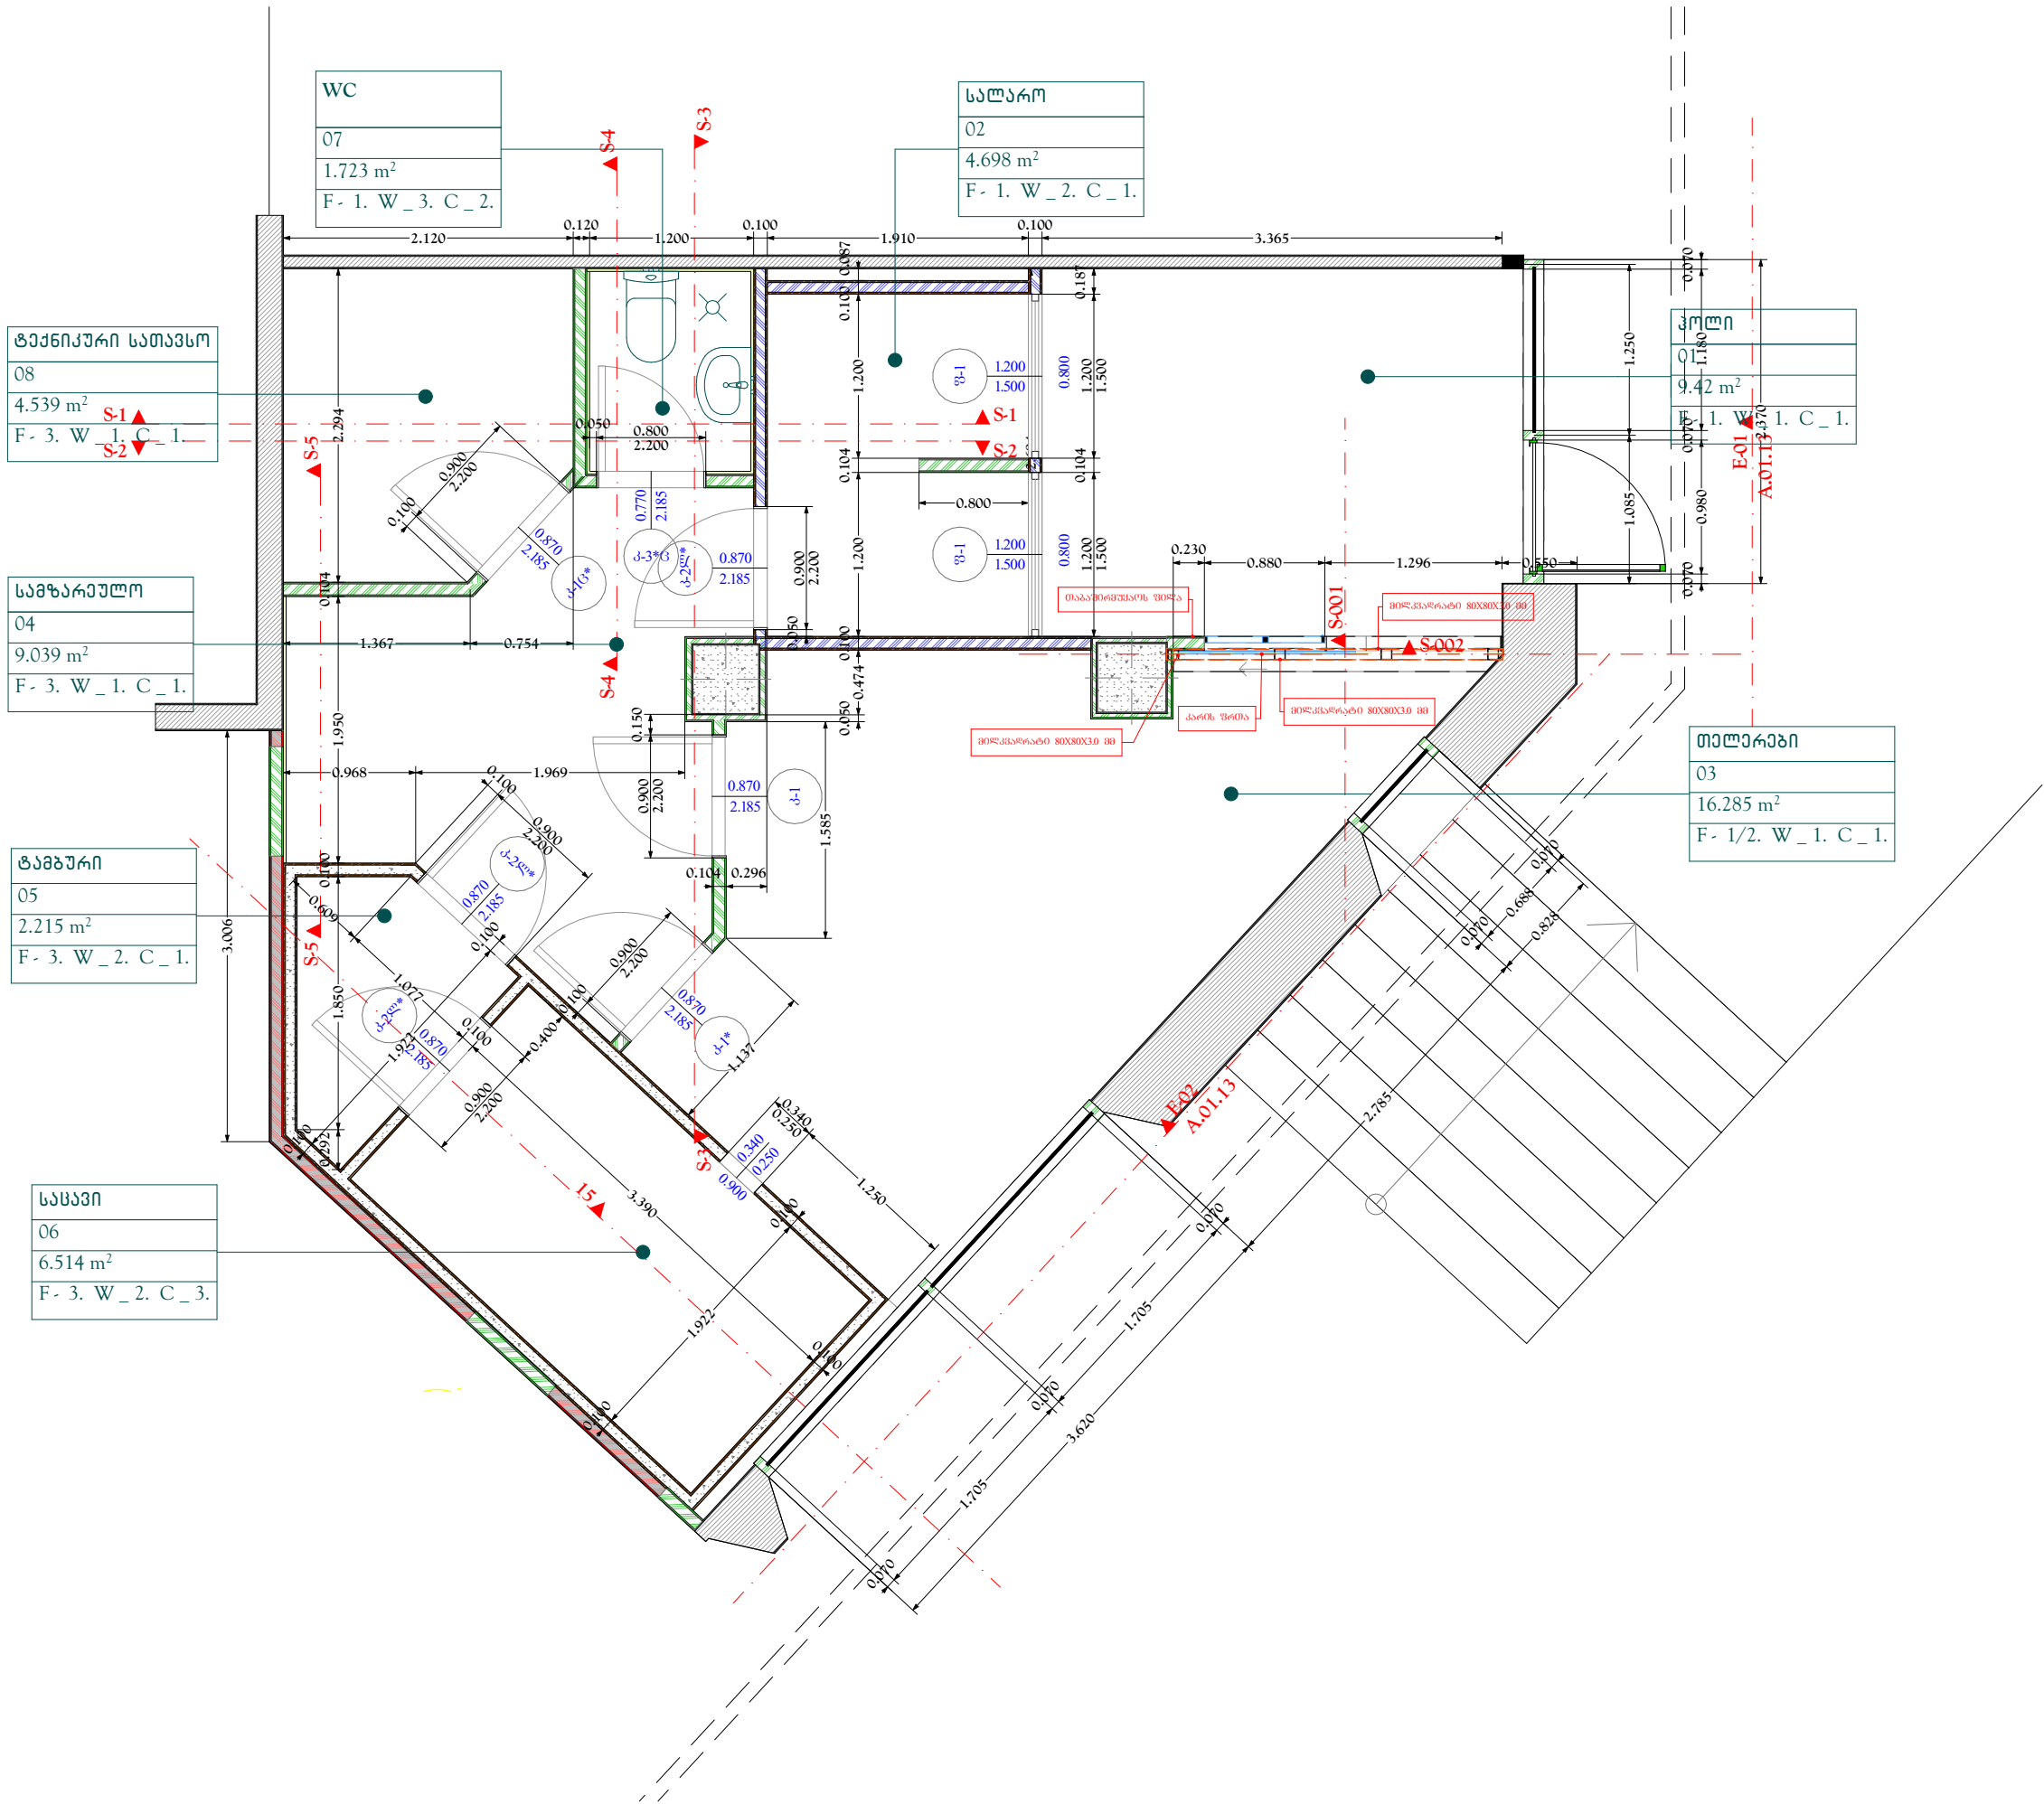

ფურცლის სახელი PAPER SIZE	დოკუმენტის № CONTRACT №	პროექტის № PROJECT №	ფაილის სახელი FILE NAME
A3
პროექტის აღწერა LEGEND			
შენიშვნები NOTES			
სტრუქტურული სქემა KEY PLAN			
დამკვეთი PROJECT			
პროექტი PROJECT			
მისამართი ADDRESS			
თანამდებობა Position			
დირექტორი Director			
დირექტორი Director			
პრ. მთ. არქიტექტორი Chief Architect of the Project			
პროექტის მენეჯერი Constructor			
მთ. ტექნოლოგი Chief Technologist			
შეასრულა Performing work			
შეამოწმა Checked by			
არქიტექტურული ნაწილი ARCHITECTURE			
მასშ. SCALE	1:50	თარიღი DATE OF ISSUE	01.08.2024
ნახაზი DRWG.	პროექტის რევიზიები REVISIONS		
	№	კომენტ. REV.	თარიღი DATE
	1		
	2		
სტადია STAGE		ინდექსი INDEX	ფურც. PAGES
შუამ. პროექტი Working Draft		A.01.4	A - 3

მასშტაბი 1:75



შენიშვნები	NOTES
------------	-------

სიჭურჭეო სქემა
KEY PLAN

<p>დაგეგვითი PROJECT</p>	<p>სს "საქართველოს ბანკი" ს.კ. 204378869</p>
------------------------------	--

პროექტი PROJECT	ლოგოტიპი რეკონსტრუქციის პროექტი
--------------------	------------------------------------

მისამართი ADDRESS	ქ. თბილისი ილია ჯეჯუას ქ. 4 ბლანტი მარინამი მოღი ს.ქ. 01.11.12.016.030
----------------------	---

თანადამფთხობა Position	სახელი, გვარი Name, Surname	ხელმოწერა Signature
დირექტორი Director	ი. ბარნაბიშვილი I. Barnabishvili	
დირექტორი Director	ა. ალექსიადისი N. Aleksiadis	
პრ. კო. არქიტექტორი Chief Architect of the Project	ა. ალექსიადისი N. Aleksiadis	
ქონსტრუქტორი Constructor		
მთ. ტექნოლოგი Chief Technologist		
შეასრულა Performing work		
შეამოწმა Checked by		

APEX
Studio 1

ა რ ქ ი ტ ე კ ტ უ რ უ ლ ი ნ ა ნ ი ლ ი
 ARCHITECTURE


შპს SCALE	1:50	თარიღი DATE OF ISSUE		01.08.2024
ნახაზი DRWG.	იხილეთ გვერდი	კონსტრუქცია		REVISIONS
		№	კონსტრ. REV.	თარიღი DATE
		1		
		2		
		3		
სტადია	STAGE	ინდექსი	INDEX	ფურც. PAGES
შუამავალი Working Draft		A.01.5		A - 3

მასშტაბი 1 :50

<p>დამკვეთი PROJECT</p>	<p>სს "საქართველოს ბანკი" ს.კ. 204378869</p>
<p>პროექტი PROJECT</p>	<p>ლომბარდი რეკონსტრუქციის პროექტი</p>
<p>მისამართი ADDRESS</p>	<p>ქ. თბილისი ილია ვეჟას ქ. 4 ბღალაძის ბარიაში მოქმ. ს.კ. 01.11.12.016.030</p>


APEX
Studios 1

პროექტის სახელი ARCHITECTURE					
მასშ. SCALE	1:50	თარიღი DATE OF ISSUE		01.08.2024	
ნახაზი DRWG.		კონსტრუქცია		REVISIONS	
ფურცლის ნომერი		N°	კონსტრ. REV.	თარიღი	DATE
		1			
		2			
		3			
სტადია		STAGE	ინდექსი	INDEX	ფურცლები
მუშის პროექტი Working Draft			A.01.6		A - 3

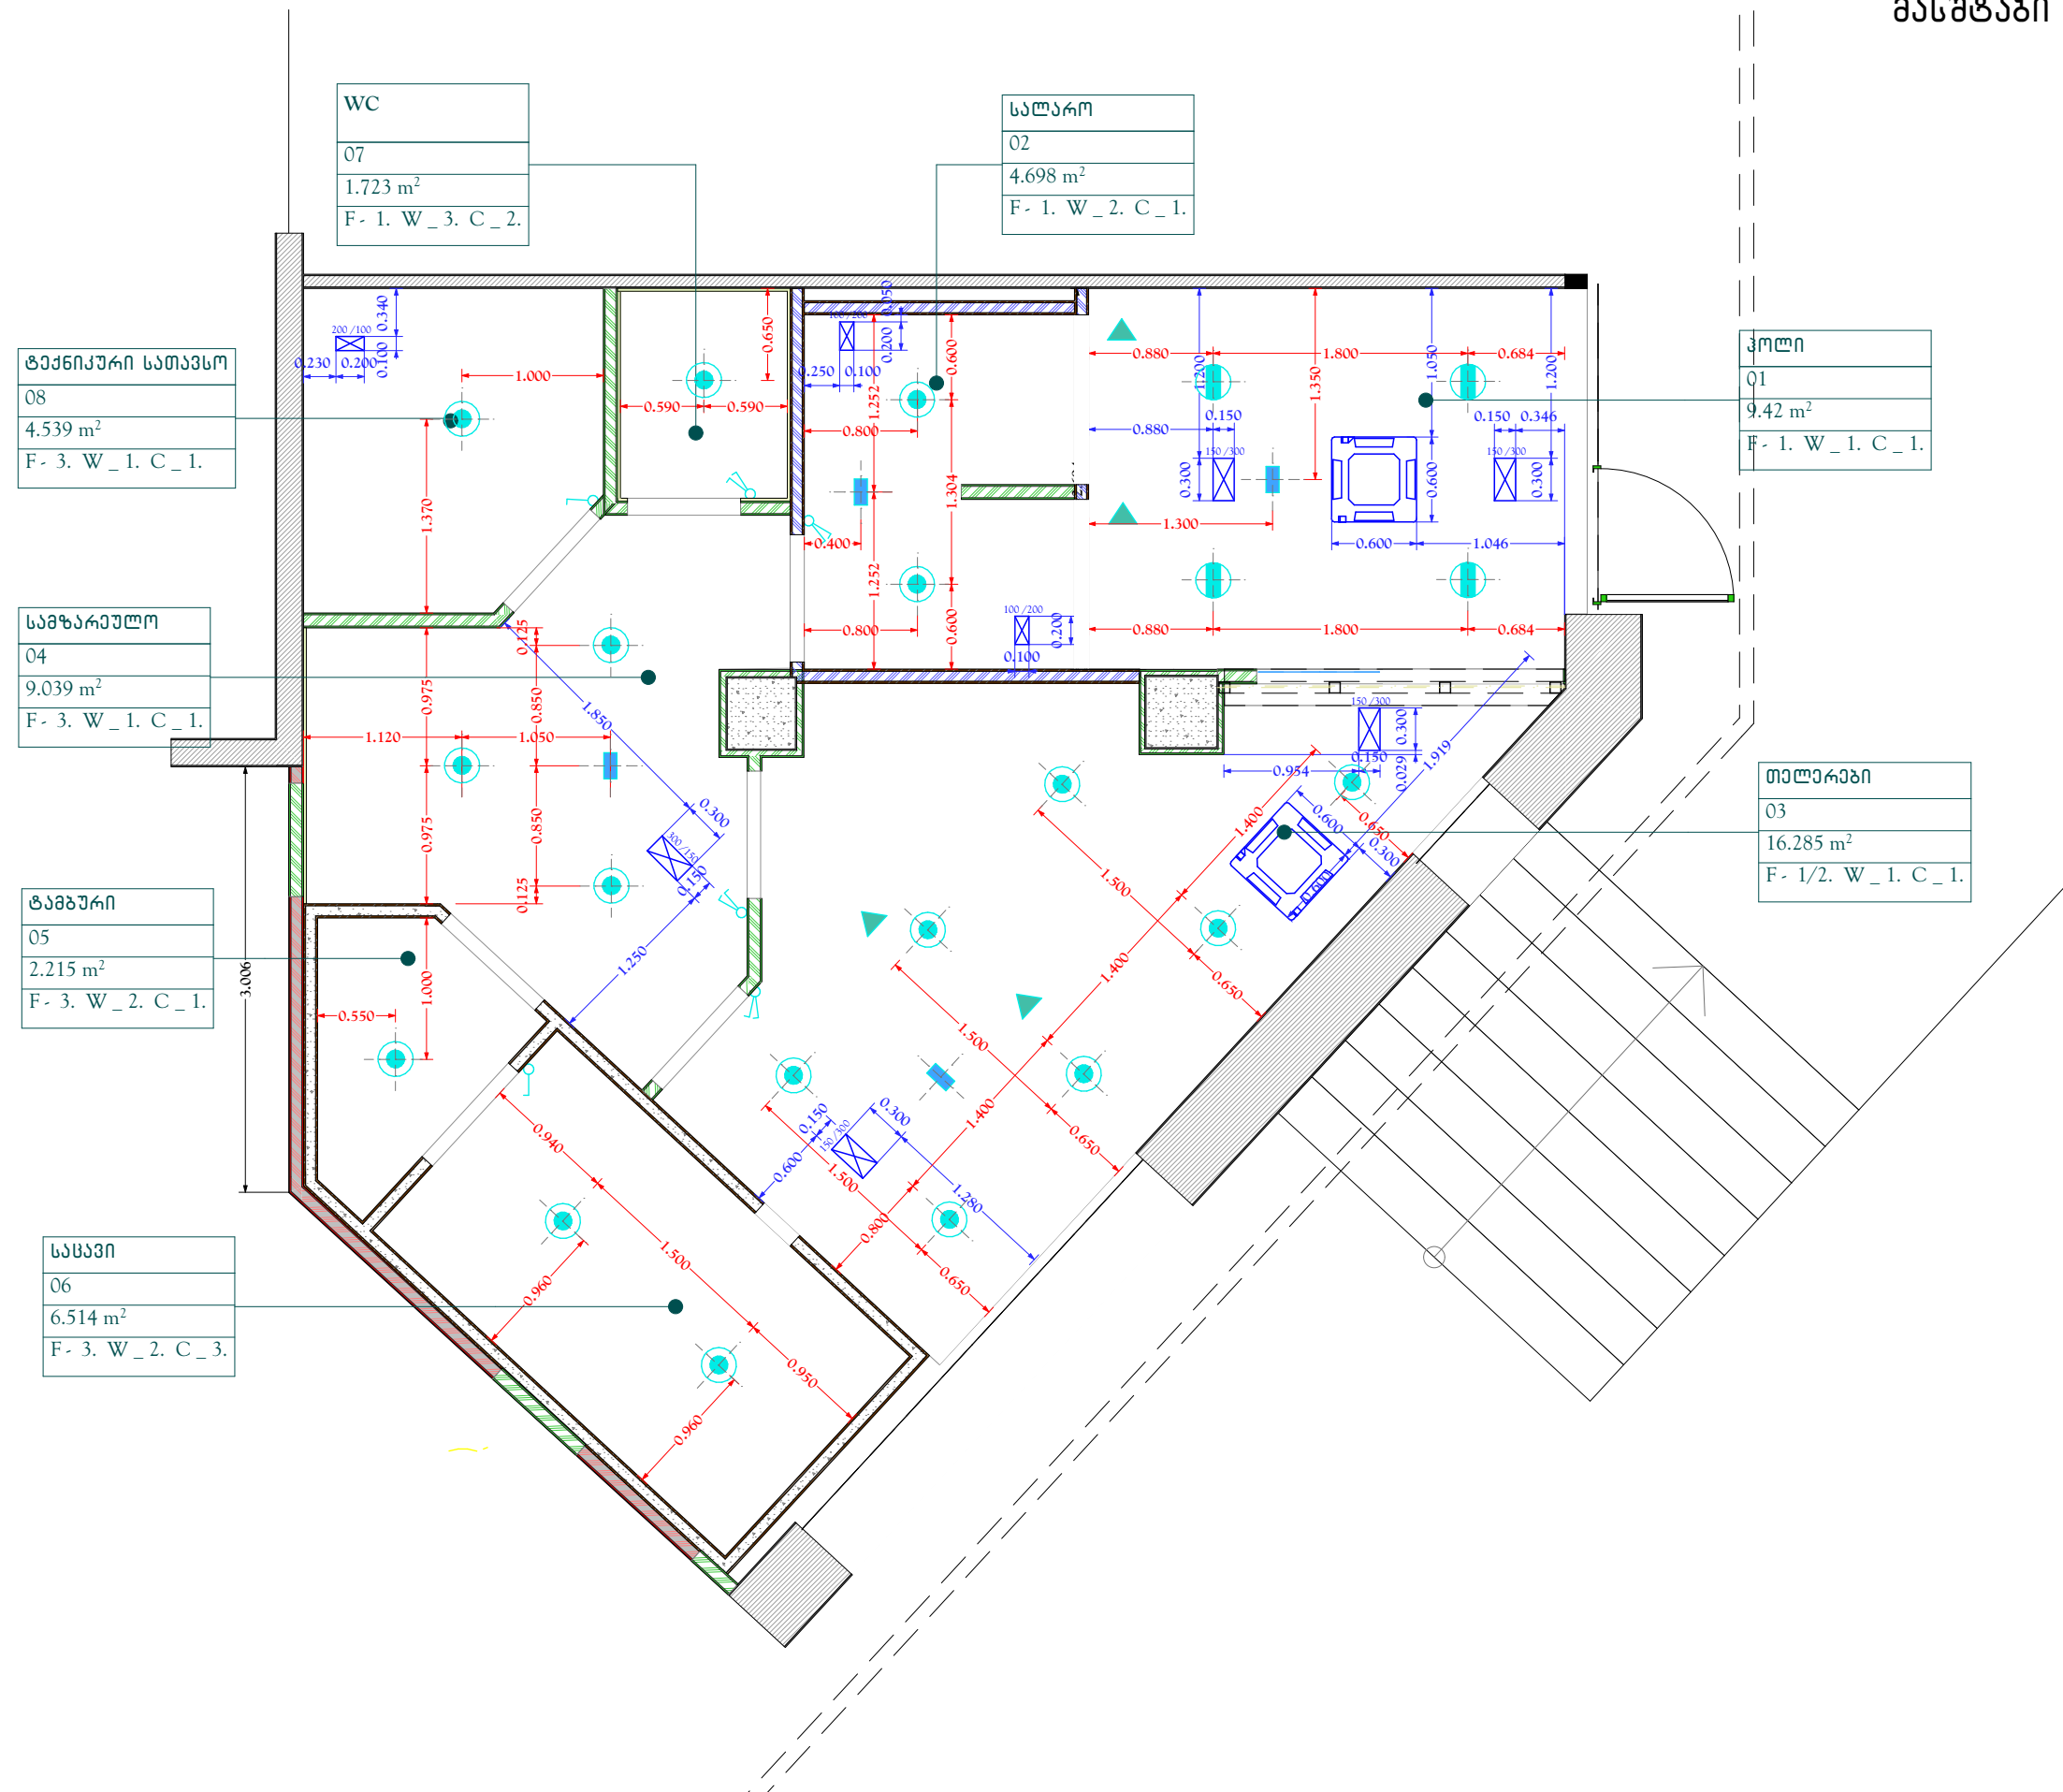

როზაბუკის განლაგების გეგმა

მასშტაბი 1:50

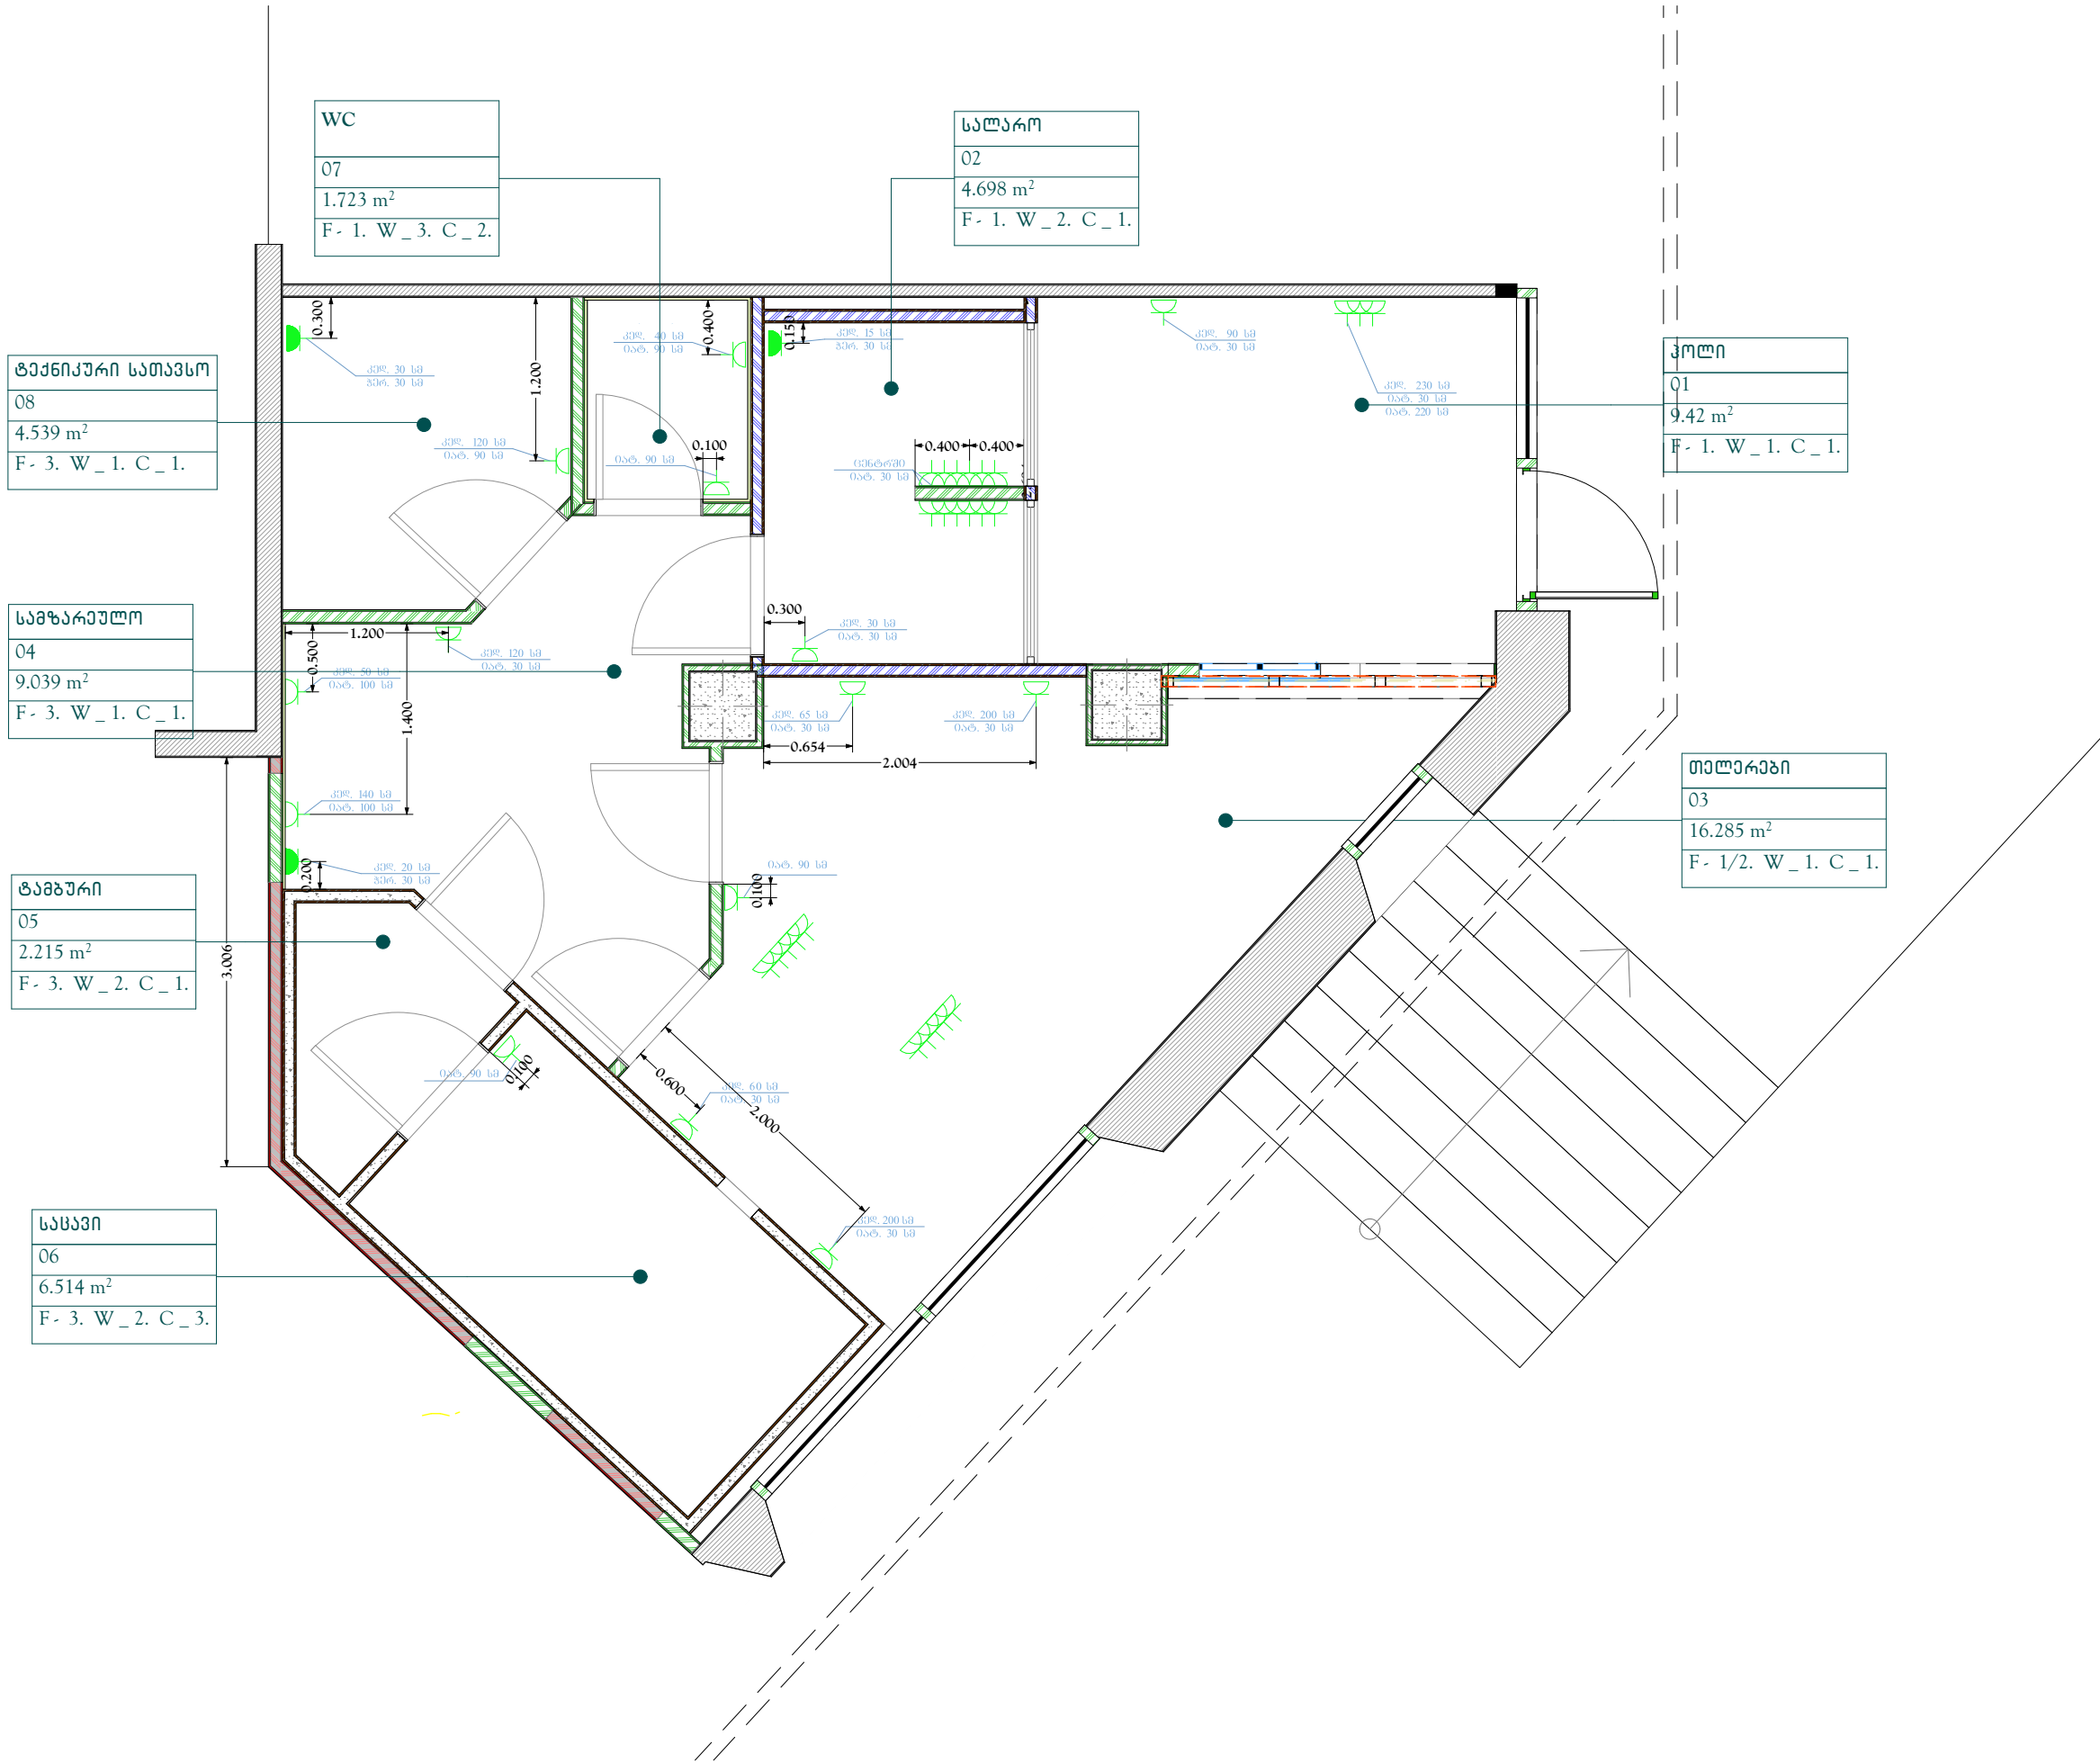

ფურცელი PAPER SIZE	დოკუმენტი № CONTRACT №	პროექტის № PROJECT №	ფაილის სახელი FILE NAME
A3
პროექტის აღნიშვნები LEGEND			
როზაბუკი დაინერგის ქონსტრუქციით			
როზაბუკი Split შიდა გზისთვის			
შენიშვნები NOTES			
სიტუაციური სურათი KEY PLAN			
დაგეგმვა PROJECT			
პროექტი PROJECT			
მისამართი ADDRESS			
თანამდებობა Position			
დირექტორი Director			
დირექტორი Director			
პრ. მთ. არქიტექტორი Chief Architect of the Project			
ქონსტრუქტორი Constructor			
მთ. ტექნოლოგი Chief Technologist			
შეასრულა Performing work			
შეამოწმა Checked by			
APEX Studio 1			
არქიტექტურული ნაწილი ARCHITECTURE			
მასშ. SCALE	1:50	თარიღი DATE OF ISSUE	01.08.2024
ნახაზი DRWG.		პროექტის რევიზიები REVISIONS	
როზაბუკის განლაგების გეგმა		№	კომენტ. REV. თარიღი DATE
		1	
		2	
		3	
სტადია STAGE	ინდექსი INDEX	ფურც. PAGES	
შუამ. პროექტი Working Draft	A.01.7	A - 3	

ნატაქის მოსაპირუქეთებელი მასალების ტიპების სპეციფიკაცია
კედლის მოსაპირუქეთებელი მასალების ტიპების სპეციფიკაცია
ჭერის მოსაპირუქეთებელი მასალების ტიპების სპეციფიკაცია


	₹80	54.43	87.55	
--	-----	-------	-------	--

22.4	34.015	9.72	9.475	22.31	38.78
------	--------	------	-------	-------	-------

187.396	84.575	18.381
---------	--------	--------

43.98	1.72	8.73
-------	------	------




ნატაქის ტიპების მოწყობა

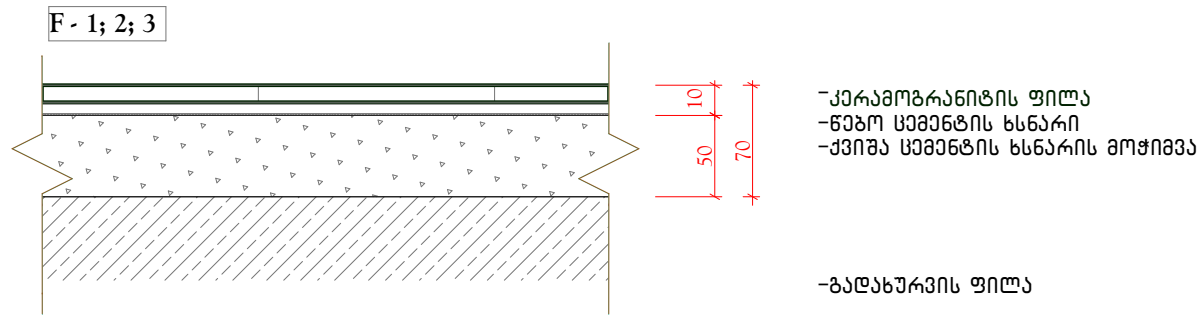

ფორმატი PAPER SIZE		დაკვეთა № CONTRACT №	პროექტის № PROJECT №	ფაილის სახელი FILE NAME
A3	
პროექტით აღნიშვნიები				LEGEND
შენიშვნები				
NOTES				
სიტუაციური სქემა KEY PLAN				
დაკვეთით PROJECT				
სს "სამართავლოს ბანკი" ბ.ჯ. 204378869				
პროექტი PROJECT				
ლმზარდი რემონტის პროექტი				
მისამართი ADDRESS				
ქ. თბილისი ილია ჯავახიძის ქ. 4 გლდანის მუნიციპალიტეტში ბ.ჯ. 01.11.12.016.030				
თანამდებობა Position	სახელი, გვარი Name, Surname	ხელმოწერა Signature		
დირექტორი Director	ი. ბარნაბიშვილი I. Barnabishvili			
დირექტორი Director	ნ. ალესიაძის N. Aleksiadis			
პრ. მო. არქიტექტორი Chief Architect of the Project	ნ. ალესიაძის N. Aleksiadis			
კონსტრუქტორი Constructor				
მთ. ტექნოლოგი Chief Technologist				
შეასრულა Performing work				
შეამოწმა Checked by				
არქიტექტურული ნაწილი ARCHITECTURE				
მასშ. SCALE	1:1.05	თარიღი DATE OF ISSUE	01.08.2024	
ნახაზი DRWG.		კომენტარები REVISIONS		
		1		
		2		
		3		
სტადია STAGE	ინდექსი INDEX	ფურც. PAGES		
შუამდგომლობა Working Draft	A.01.8	A - 3		

კარის ტიპების სპეციფიკაცია

კარის ინდექსი	სიბანე მ	სიმაღლე მ	ერთეულის ფართი მ2	რაოდენობა ც	კარის ტიპის ჯამური ფართი მ2	ორიენტაცია	მასალა	დამატებითი მახასიათებელი
1	2	3	4	5	10	11	12	13
კ-1	0.9	2.2	1.98	1	1.98	მარჯვენა	MDF	
კ-1*	0.9	2.2	1.98	1	1.98	მარცხენა	MDF	
კ-1ც*	0.9	2.2	1.98	1	1.98	მარჯვენა	MDF	ტმძ. სათავსოების. ცხაური
კ-2ლ*	0.9	2.2	1.98	3	5.94	მარჯვენა	ფიბრობიტ	საცავის/საღაროს
კ-3*ც	0.8	2.2	1.76	1	1.76	მარცხენა	MDF	სანკვანძის ცხაური

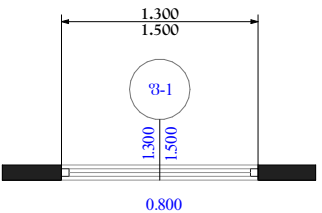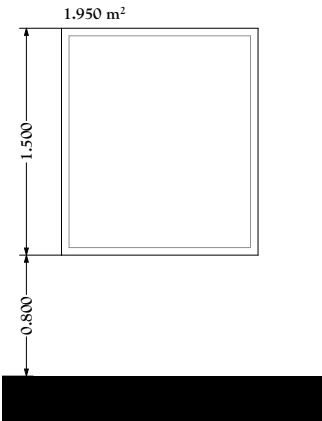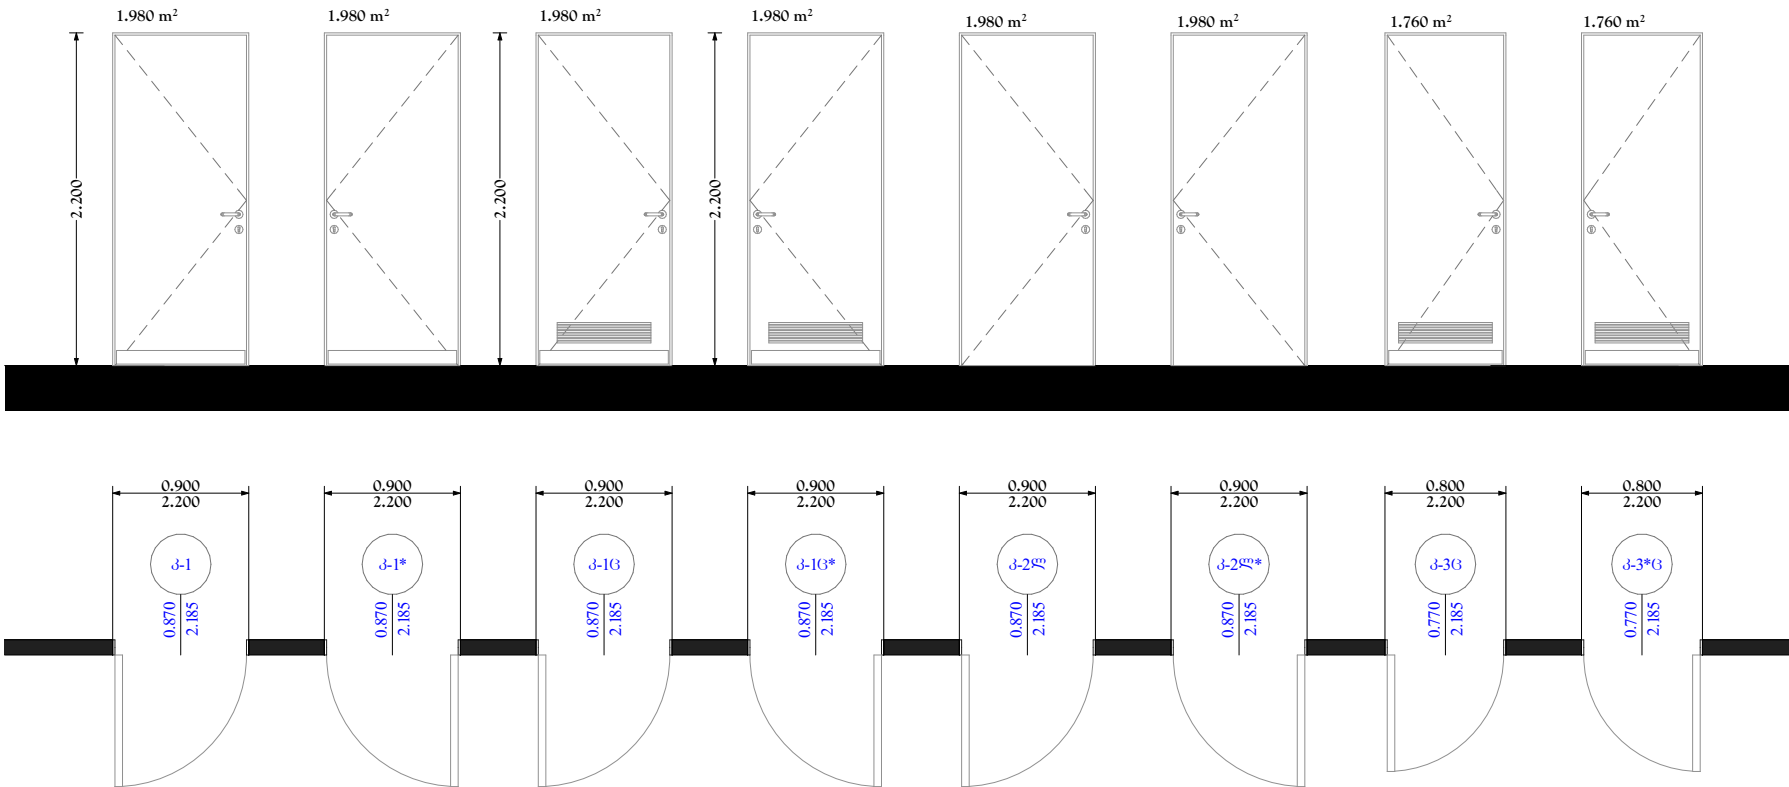

ფანჯრის ტიპების სპეციფიკაცია

ფანჯრის ინდექსი	სიბანე მ	სიმაღლე მ	ერთეულის ფართი მ2	რაოდენობა ც	ფანჯრის ტიპის ჯამური ფართი მ2	მასალა	დამატებითი მახასიათებელი
1	2	3	4	5	10	11	12
ფ-1	1.3	1.5	1.95	2	3.9	პრონირებული მინა	საღაროს

შუკვატი
PAPER SIZE

A3

დკვეთა №
CONTRACT №

...

პროექტის №
PROJECT №

...

ფაილის სახელი
FILE NAME

...

პროექტის აღნიშვნები
LEGEND

შენიშვნები
NOTES

სიტუაციური სემა
KEY PLAN

დამკვეთი
PROJECT

სს "საქართველოს ბანკი"
ს.კ. 204378869

პროექტი
PROJECT

ლოგოტიპი
რეკონსტრუქციის პროექტი

მისამართი
ADDRESS

ქ. თბილისი
ილია ვეჯას ქ. 4
ბლდანი მარინაი შოლი
ს.კ. 01.11.12.016.030

თანამდებობა
Position

დირექტორი
Director

დირექტორი
Director

პრ. მთ. არქიტექტორი
Chief Architect of the Project

კონსტრუქტორი
Constructor

მთ. ტექნოლოგი
Chief Technologist

შეასრულა
Performing work

შეამოწმა
Checked by

სახელი, გვარი
Name, Surname

ი. ბარნაბიშვილი
I. Barnabishvili

ნ. ალექსიადისი
N. Aleksiadis

ნ. ალექსიადისი
N. Aleksiadis

ხელმოწერა
Signature

არქიტექტურული ნაწილი
ARCHITECTURE

მასშ.
SCALE

1:0.67,

თარიღი
DATE OF ISSUE

01.08.2024

ნახატი
DRWG.

1:50, 1:1

კორექტ. რევიზიები
REV. REVISIONS

1

2

3

სტადია
STAGE

ინდექსი
INDEX





ფურც.
PAGES

შუგ პროექტი
Working Draft

A.01.9

A - 3

თაბაშირმუყაოს კედლის ტიპების მოწყობის სქემა

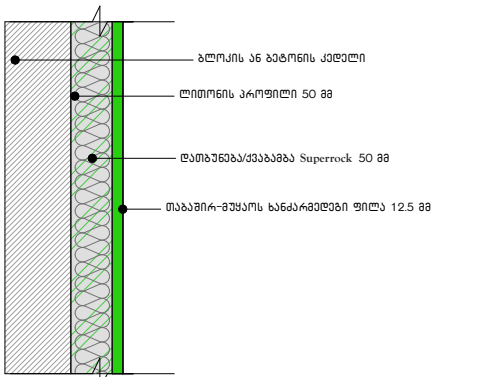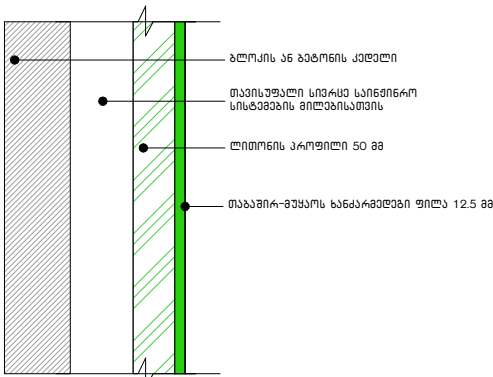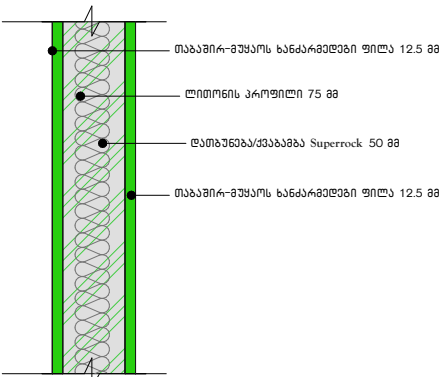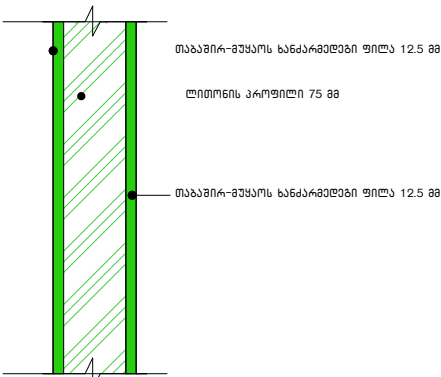

კედლის ტიპების სპეციფიკაცია

კედლის ტიპი	თაბაშირ მუყაოს კედლები ინტერიერის		ლითონის კედლები	
	თაბაშირ მუყაოს ტიხარი ნესტბამძლე H=3.6 m	თაბაშირ მუყაოს მოკირკეთება ნესტბამძლე H=3.6 m	პროფილზე მოწყობილი ლითონის კედელი H=3.6 მ	ლითონის კედელი ბეტონის ფუძეზე H=2,4 მ
1	2	3	4	5




კედლის სიგრძე ბრძმ.	14.79	10.08	9.76	16.12
კედლის ფართი ცალი მხრიდან მ²	53.244	36.288	35.136	38.688

ფურცელი PAPER SIZE	დოკუმენტი № CONTRACT №	პროექტის № PROJECT №	ფაილის სახელი FILE NAME
A3
პროექტის აღნიშვნები LEGEND			
შენიშვნები NOTES			
სიტუაციური სქემა KEY PLAN			
დოკუმენტი PROJECT		სს "საპარტეზოს საგანი" ს.პ. 204378869	
პროექტი PROJECT		ლოგოტიპი კონსტრუქციის პროექტი	
მისამართი ADDRESS		ქ. თბილისი ილია ვეკუას ქ. 4 ბლდანი გარეშე მშენი ს.პ. 01.11.12.016.030	
თანამდებობა Position	სახელი, გვარი Name, Surname	ხელმოწერა Signature	
დირექტორი Director	ი. ბარნაბიშვილი I. Barnabishvili		
დირექტორი Director	ნ. ალექსიადისი N. Aleksiadis		
პრ. მთ. არქიტექტორი Chief Architect of the Project	ნ. ალექსიადისი N. Aleksiadis		
კონსტრუქტორი Constructor			
მთ. ტექნოლოგი Chief Technologist			
შეასრულა Performing work			
შეამოწმა Checked by			
არქიტექტურული ნაწილი ARCHITECTURE			
მასშ. SCALE	1:1, 1:0.87	თარიღი DATE OF ISSUE	01.08.2024
ნახატი DRWG.	კონსტრუქცია REVISIONS		
კედლის ტიპის საპროექტო ნახატი	№	კონსტრუქცია REV.	თარიღი DATE
1			
2			
3			
სტადია STAGE	ინდექსი INDEX	ფურც. PAGES	
მუშა პროექტი Working Draft	A.01.10	A - 3	

კერამიკული ფილის კედლებზე მოწყობის განხლა

ჭრილი S-1


მასშტაბი 1:50

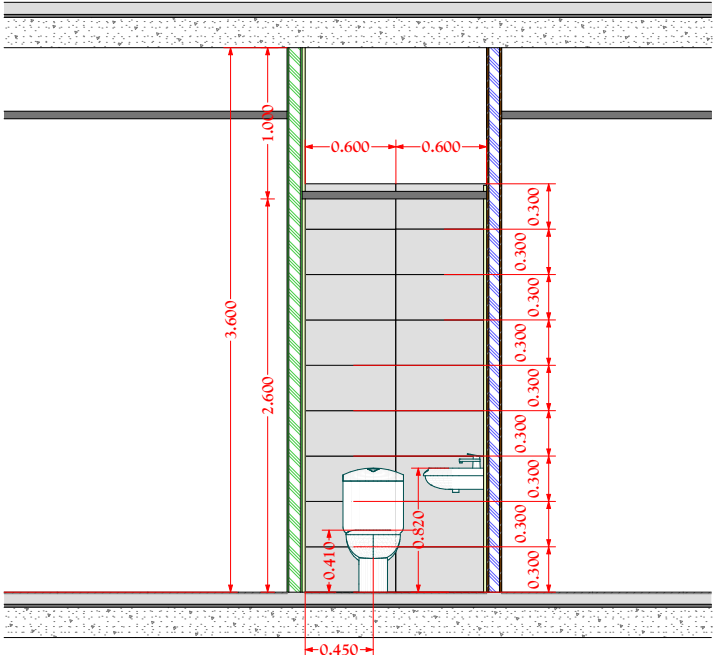

WC_07


ჭრილი S-5

მასშტაბი 1 :50

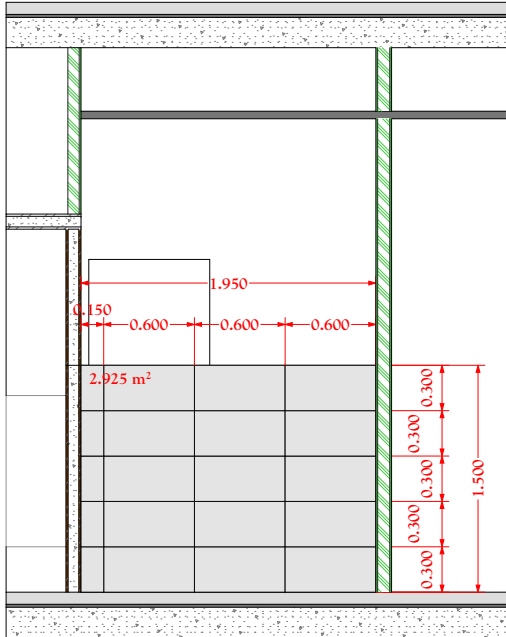


სამზარეულო_04

ჭრილი S-2

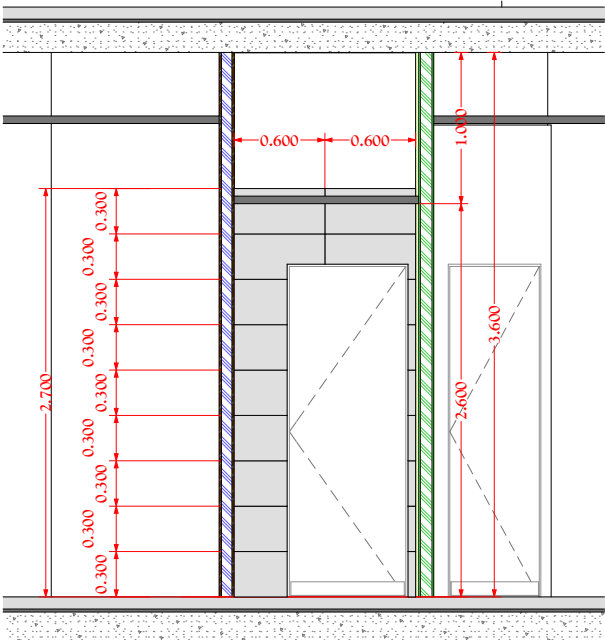


WC_07

ჭრილი S-3

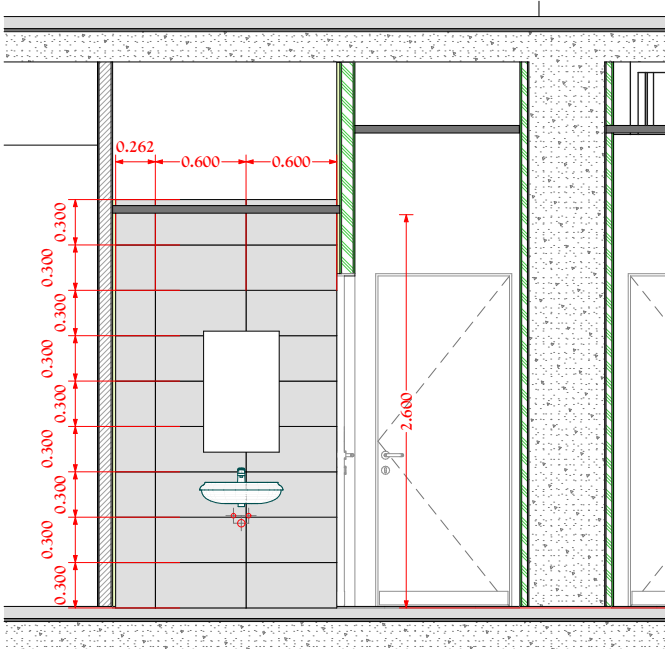
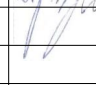



WC_07

ჭრილი S-4

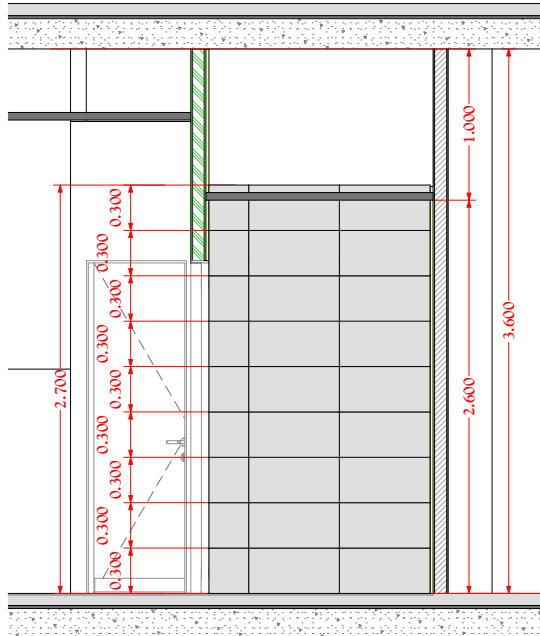


WC 07

ფორმატი PAPER SIZE	დოკუმენტი № CONTRACT №	პროექტის № PROJECT №	ფაილის სახელი FILE NAME
A3
პროგრამით აღნიშვნები			LEGEND
შენიშვნები			NOTES
სიტუაციური სემა KEY PLAN			
დოკუმენტი PROJECT		სს "საქართველოს ბანკი" ს.კ. 204378869	
პროექტი PROJECT		ლმზარდი რემონტის სამუშაოს პროექტი	
მისამართი ADDRESS		ქ. თბილისი ილია ვეჯას ქ. 4 გლდანის მუნიციპალიტეტში ს.კ. 01.11.12.016.030	
თანამდებობა Position	სახელი, გვარი Name, Surname	ხელმოწერა Signature	
დირექტორი Director	ი. ბარნაბიშვილი I. Barnabishvili		
დირექტორი Director	6. ალექსიადის N. Aleksiadis		
პრ. მთ. არქიტექტორი Chief Architect of the Project	6. ალექსიადის N. Aleksiadis		
კონსტრუქტორი Constructor			
მთ. ტექნოლოგი Chief Technologist			
შეასრულა Performing work			
შეამოწმა Checked by			
			
არქიტექტურული ნახატი ARCHITECTURE			
მასშ. SCALE	1:50	თარიღი DATE OF ISSUE 01.08.2024	
შესანიშნავი DRWG.	პროექტის რევიზიები REVISIONS		
პროექტის რევიზიები პროექტის რევიზიები	№	კომენტ. REV.	თარიღი DATE
	1		
	2		
	3		
სტადია STAGE	ინდექსი INDEX	ფურც. PAGES	
მუშა პროექტი Working Draft	A.01.11	A - 3	


ბასაყრეხელი მიწის კარის მოწყობის
დეტალი

გეგმა
მასშტაბი 1:30

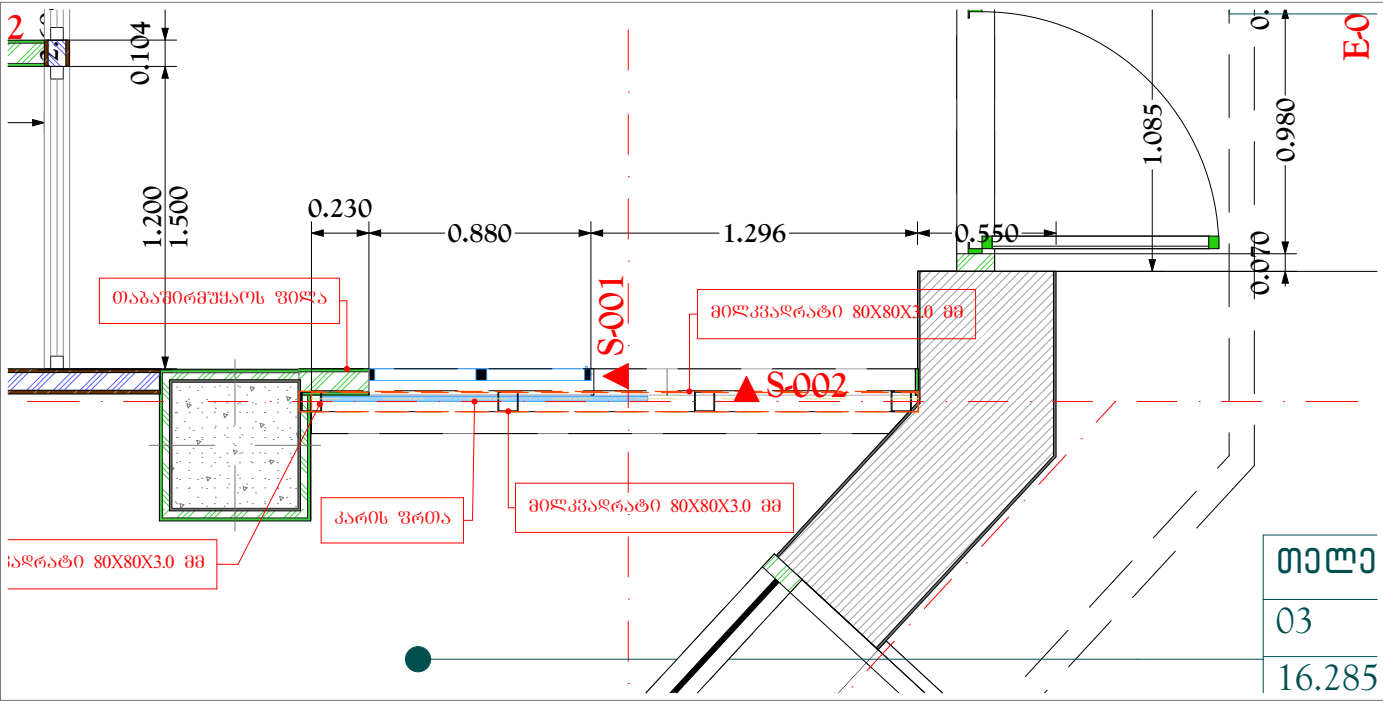

ჭრილი S-002


მასშტაბი 1:30

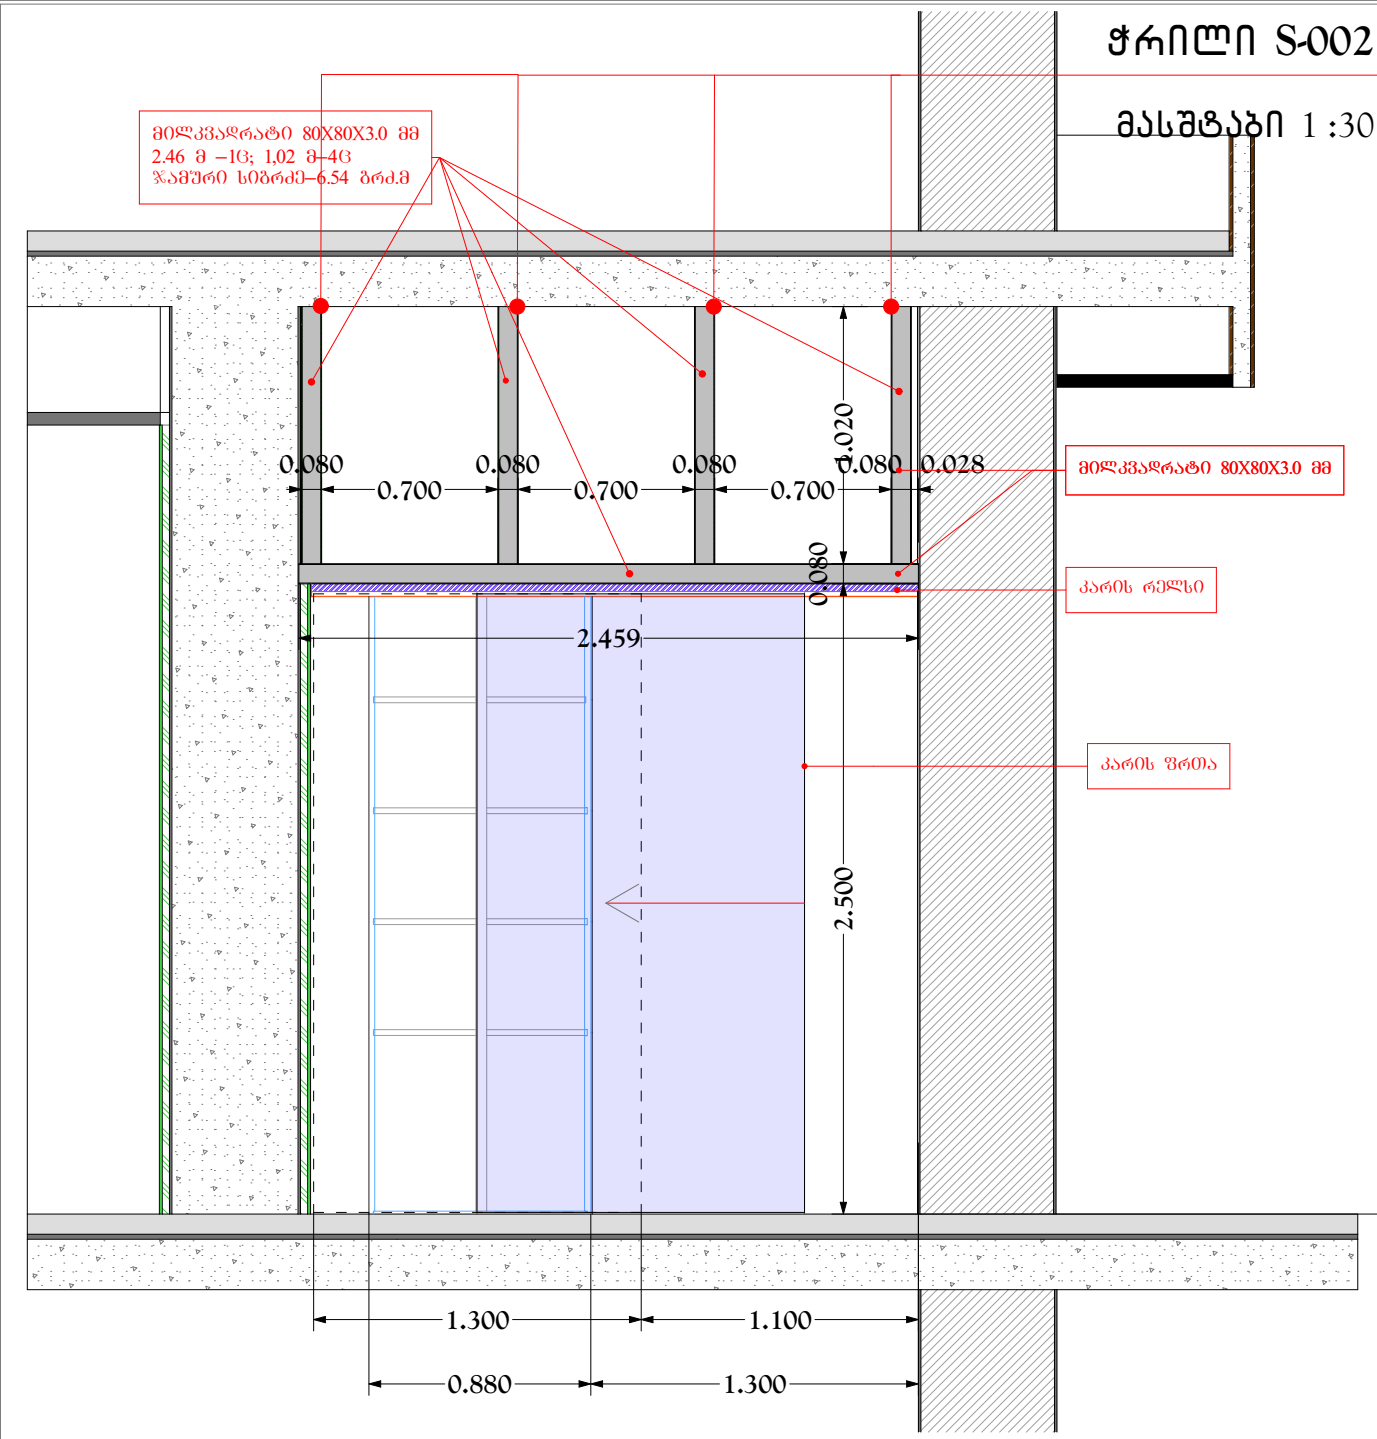

მილკვარატი 80X80X3.0 მმ
ჩანაწერებს რკინაბეტონის ფილაში

ჭრილი S-001

მასშტაბი 1:30

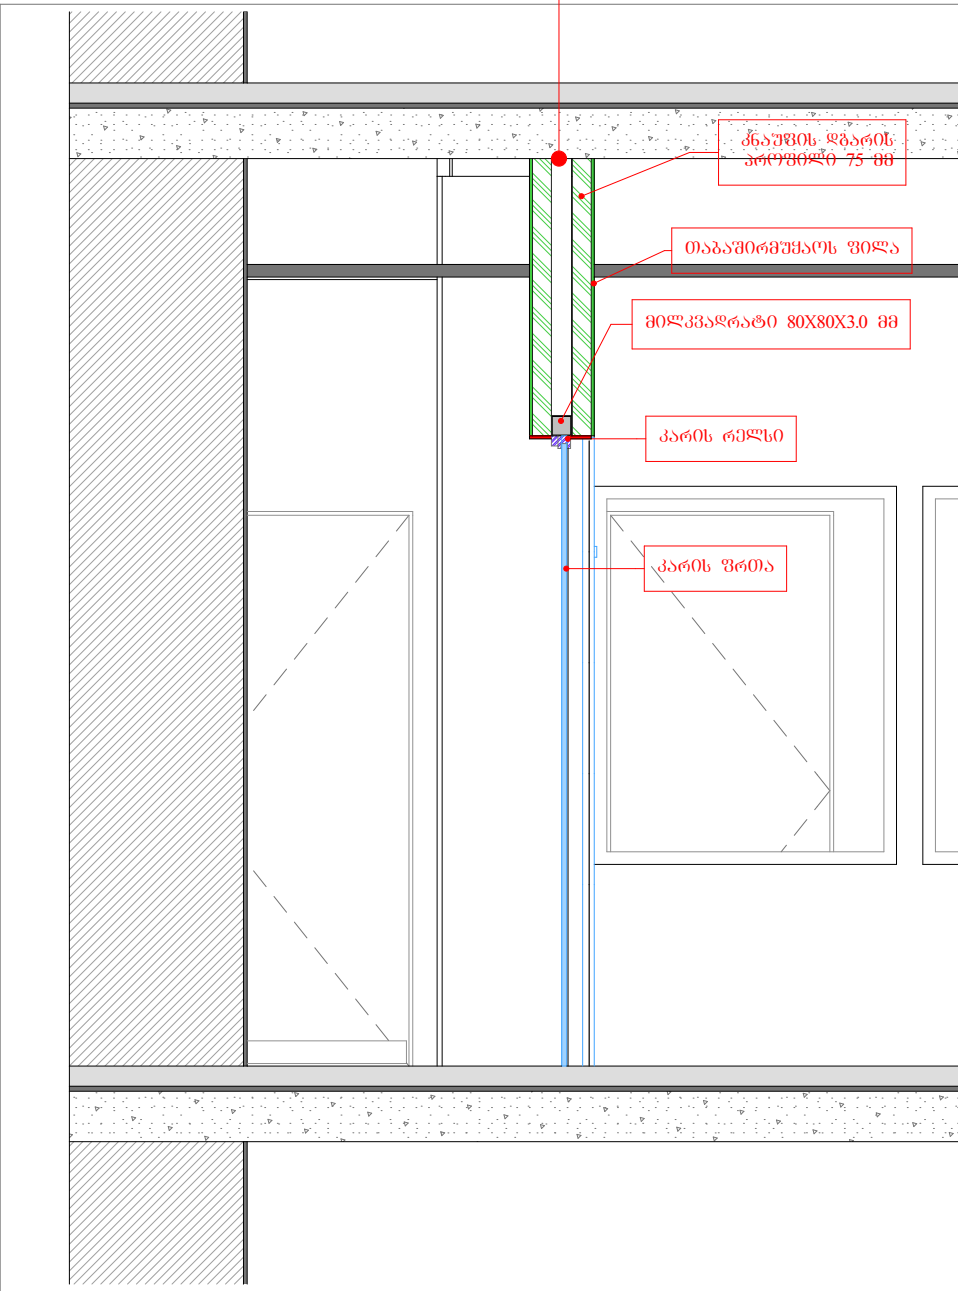


ფურცლის PAPER SIZE	დამკვეთის № CONTRACT №	პროექტის № PROJECT №	ფაილის სახელი FILE NAME
A3
პროექტის აღნიშვნები LEGEND			
შენიშვნები NOTES			
სიტუაციური სურათი KEY PLAN			
დამკვეთი PROJECT			
პროექტი PROJECT			
მისამართი ADDRESS			
თანამდებობა Position	სახელი, გვარი Name, Surname	ხელმოწერა Signature	
დირექტორი Director	ი. ბარნაბიშვილი I. Barnabishvili		
დირექტორი Director	ნ. ალექსიადისი N. Aleksiadis		
პრ. მთ. არქიტექტორი Chief Architect of the Project	ნ. ალექსიადისი N. Aleksiadis		
კონსტრუქტორი Constructor			
მთ. ტექნოლოგი Chief Technologist			
შეასრულა Performing work			
შეამოწმა Checked by			
არქიტექტურული ნაწილი ARCHITECTURE			
მასშ. SCALE	1:30	თარიღი DATE OF ISSUE	01.08.2024
ნახატი DRWG.	კონსტრუქტორი CONSTRUCTOR	რევიზიები REVISIONS	
შეამოწმა Checked by		კონსტრუქტორი CONSTRUCTOR	
სტადია STAGE		ინდექსი INDEX	ფურც. PAGES
შუამ. პროექტი Working Draft		A.01.12	A - 3

ფასადის ვიზრაჟი



ფასადი E-01

მასშტაბი 1 :50

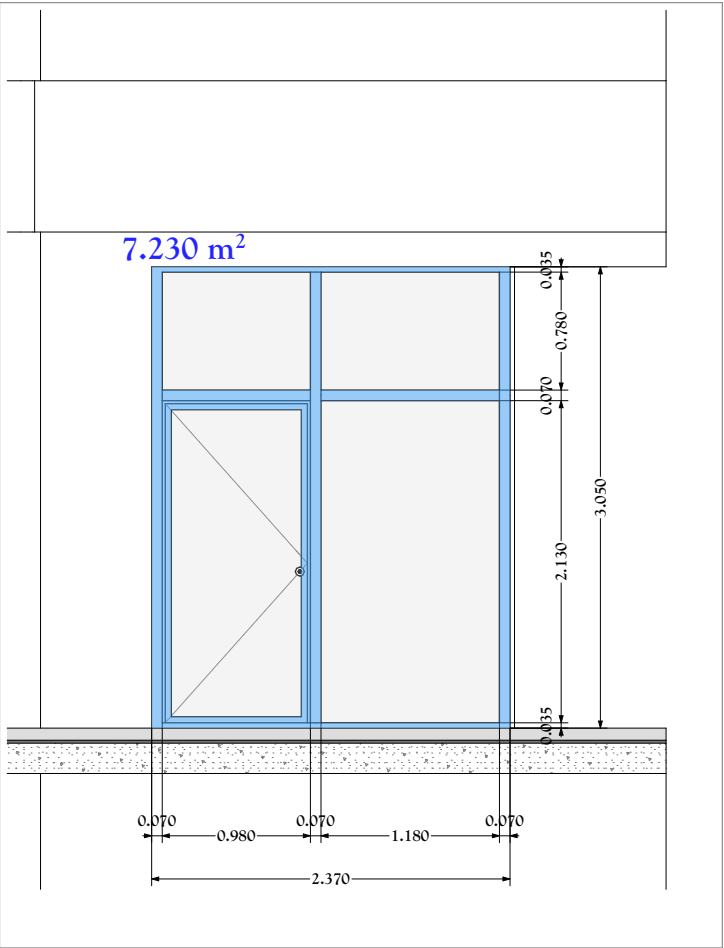

ფასადი E-02

მასშტაბი 1 :50

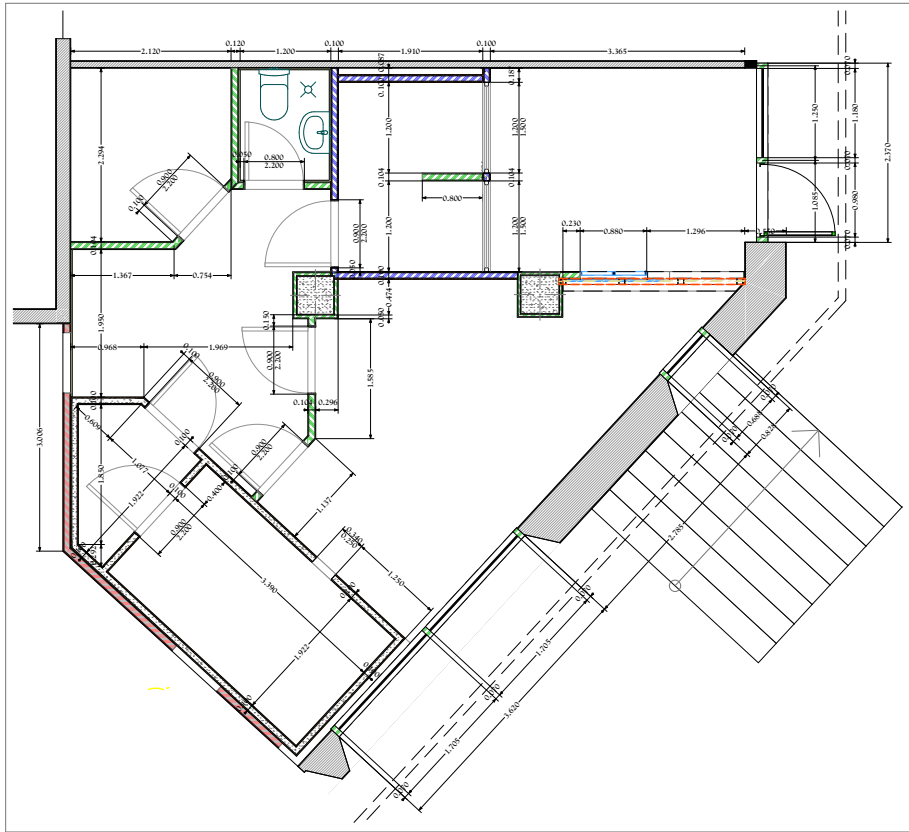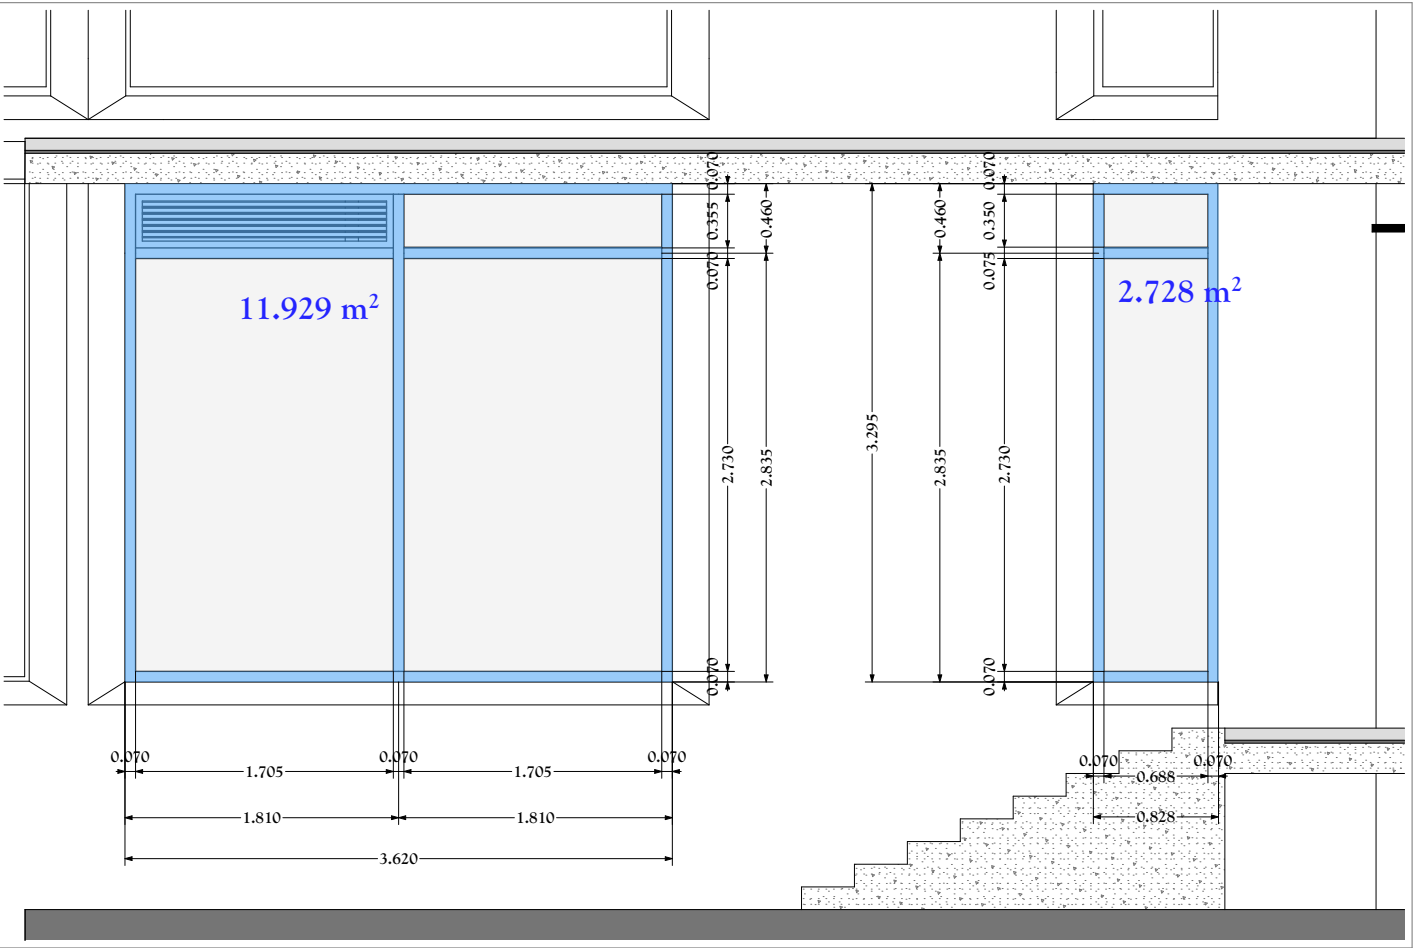

ფასადის ვიზრაჟების ჯამური ფართი შეადგენს 21.9 მ²

გეგმა
მასშტაბი 1 :100

ფურცლის ზომა PAPER SIZE	დამკვეთის № CONTRACT №	პროექტის № PROJECT №	ფაილის სახელი FILE NAME
A3
პროექტის აღწერა			LEGEND
შენიშვნები			
NOTES			
სიტუაციური სურათი KEY PLAN			