


	ცხელი წყლის მილი
	ცივი წყლის მილი
	კანალიზაციის მილი
	არყო ვანტილი
	ბოროთულა ვანტილი

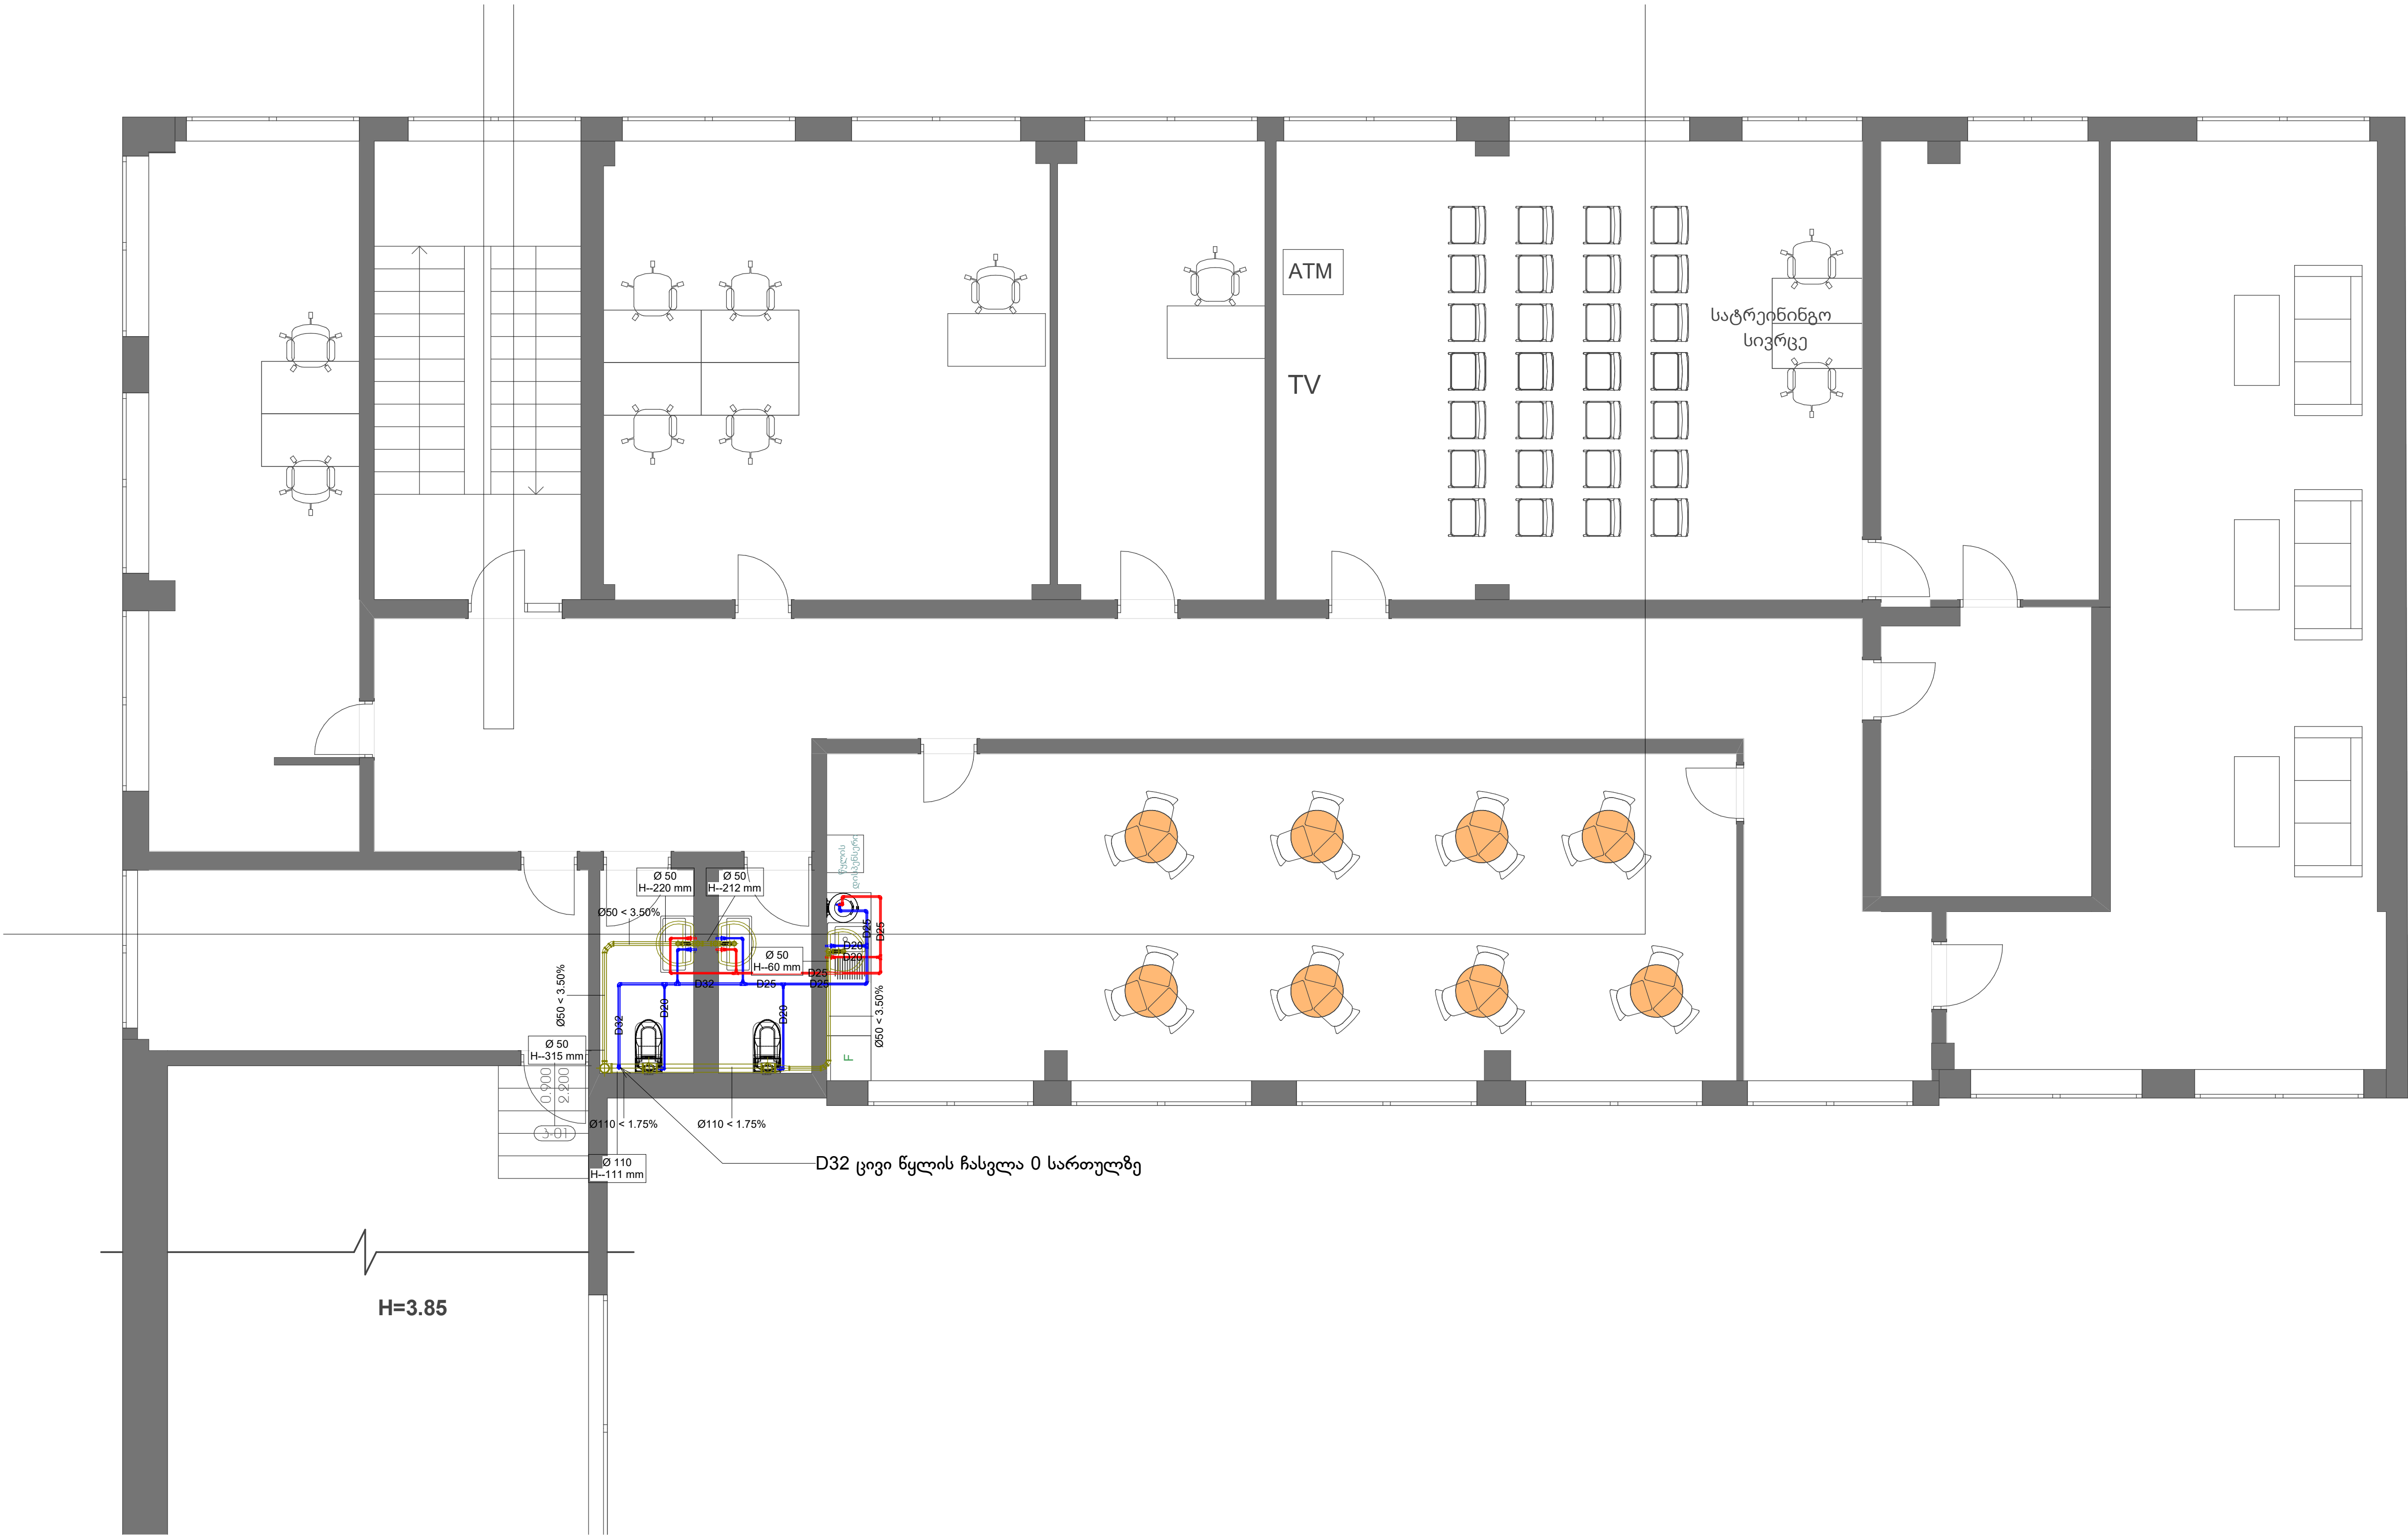

ნახაზების სია	
ფურცლის ნომერი	ფურცლის დასახელება
001	თავფურცელი
101	0 სართული კვანძოვანი
102	1 სართული კვანძოვანი
103	კვანძოვანის აქსონომეტრია
104	0 სართული გათბობა-გაცივება
105	1 სართული გათბობა-გაცივება
106	VRF სისტემის სქემატური ნახაზი
300	თავფურცელი
301	0 სართული კვანძოვანი კანალიზაცია კონფიგურაცია
302	1 სართული კვანძოვანი კანალიზაცია კონფიგურაცია
303	წყალ-კანალიზაციის სისტემის აქსონომეტრია

რევიზიების ცხრილი

ნომერი	აღწერა	თარიღი

ქ. თბილისში ქსნის ქუჩა N1-ში მდებარე
მდებარე სატრეინინგო ბანკის
ფილიალის HVAC და
წყალმომარაგება-კანალიზაციის
სისტემების პროექტი

კლიენტი
შ.პ.ს "გრინ სტუდიო"

მისამართი
ქ. თბილისი ქსნის ქუჩა N1

პროექტი
სახელი/გვარი

ერატი
თარიღი
2024/08/12

ფორმის ოპერატორი
1 სართული კვანძოვანი
კანალიზაცია კონფიგურაცია

ფურცლის ნომერი
302