


	ცხელი წყლის მილი
	ცივი წყლის მილი
	კანალიზაციის მილი
	არკო ვენტილი
	ბურთულა ვენტილი

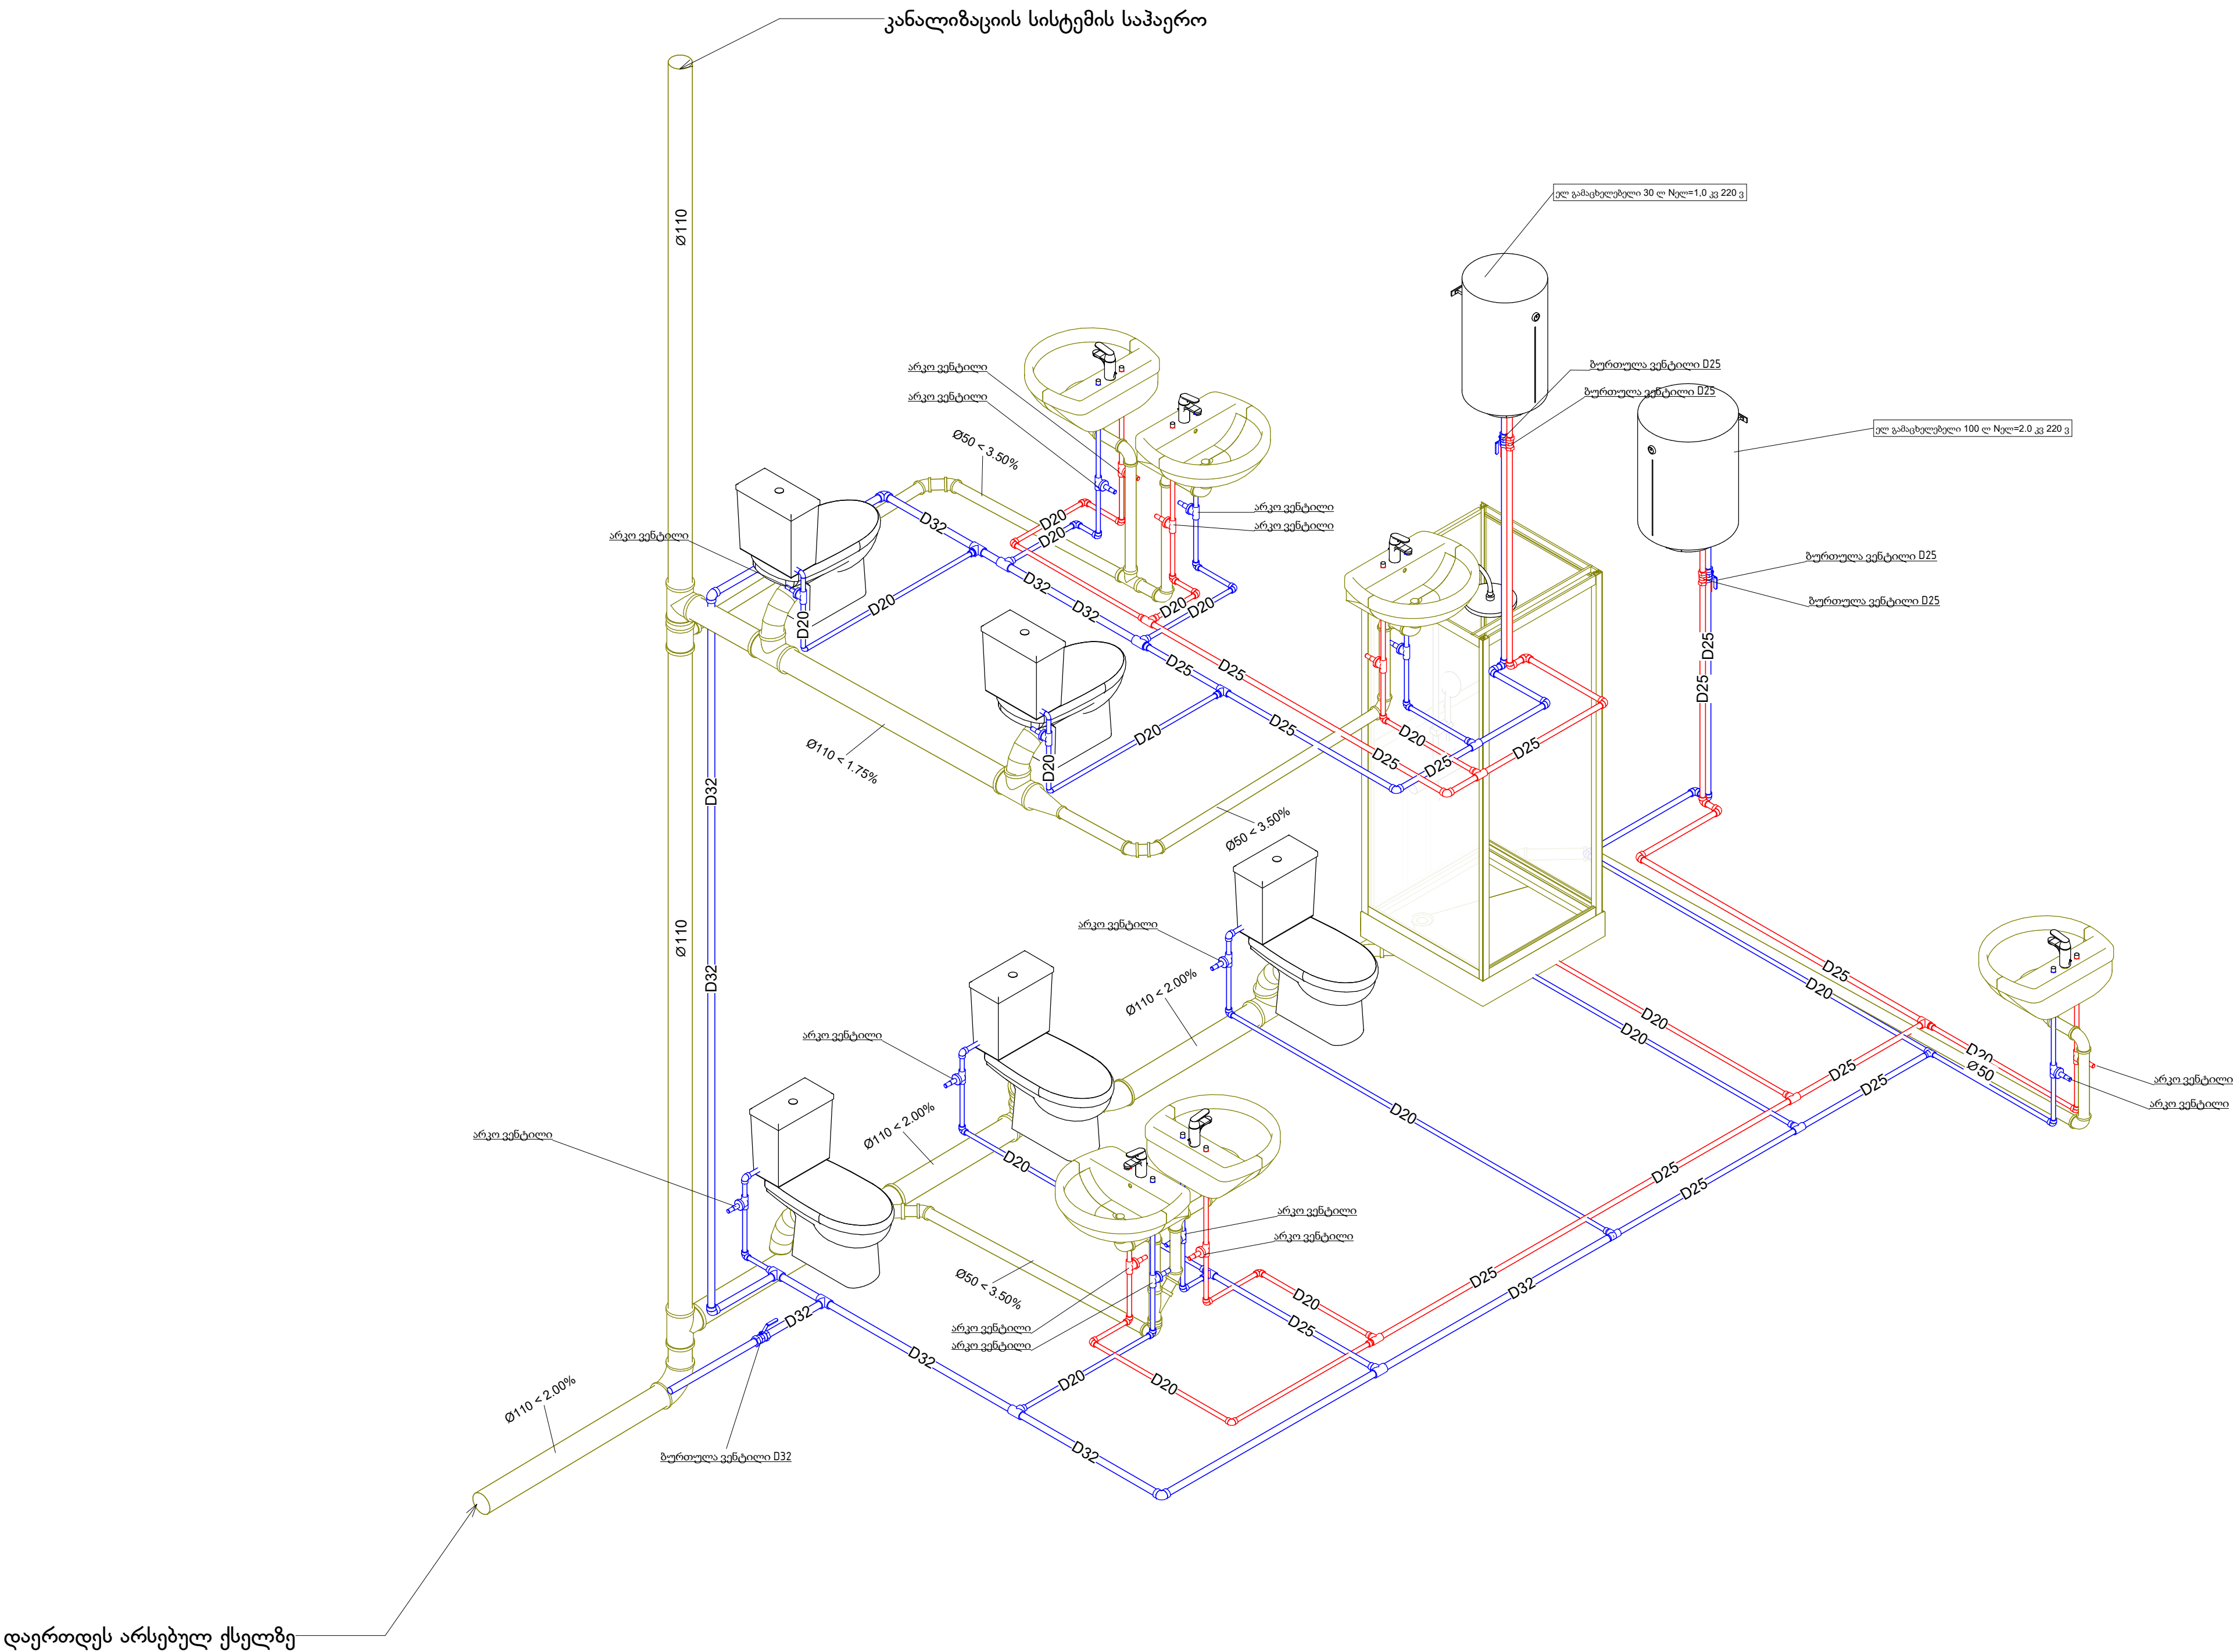

რევიზიების ცხრილი

ნომერი	აღწერა	თარიღი

ქ. თბილისში ქსნის ქუჩა N1-ში მდებარე მდებარე საქართველოს ბანკის ფილიალის HVAC დაჯგუფებული წყალმომარაგება-კანალიზაციის სისტემების პროექტი

კლიენტი  
შ.პ.ს "გრინ სტუდოი"

მისამართი  
ქ. თბილისი ქსნის ქუჩა N1

პოზიცია  
სახელი/გვარი

ერატი  
თარიღი  
2024/08/12

გორიშვილის ოქსანა  
წყალ-კანალიზაციის სისტემის  
ექსპერტიზა

ფურცლის ნომერი  
303

ნახაზების სია	
ფურცლის ნომერი	ფურცლის დასახელება
001	თავფურცელი
101	0 სართული კვანძოვანი
102	1 სართული კვანძოვანი
103	კვანძოვანი სართული
104	0 სართული გათბობა-გაცივება
105	1 სართული გათბობა-გაცივება
106	VRF სისტემის სქემატური ნახაზი
300	თავფურცელი
301	0 სართული წყალმომარაგება-კანალიზაცია კონცეფცია
302	1სართ წყალმომარაგება-კანალიზაცია კონცეფცია
303	წყალ-კანალიზაციის სისტემის აქსონომეტრია