

სს "საქართველოს ბანკი"-ს
ლომბარდის რეკონსტრუქციის პროექტი

ქ. სამტრედია,
ჯავახიშვილი ქუჩა №10

არქიტექტურული ნაწილი
მუშა პროექტი



საქართველოს ბანკი
BANK OF GEORGIA

დამკვეთი: სს "საქართველოს ბანკი"
ს.კ. 204378869



შემსრულებელი: შპს "აპექს სტუდიო 1"
ს.კ. 406177916

Nº	ფურცლის N°	ნახაზის დასახელება	მასშტაბი
1	A-01.1	ფურცლების ჩამონათვალი	1: 50
2	A-01.2	სადემონტაჟო გეგმა	1: 50
3	A-01.3	გეგმა ავეჯის დატანით	1: 50
4	A-01.4	გეგმა ზომების ჩვენებით	1: 51
5	A-01.5	იატაკის მოწყობის გეგმა	1: 50
6	A-01.6	ჭერის გეგმა	1: 50
7	A-01.7	გეგმა როზეტების დატანით	1: 50
8	A-01.8	ექსკლიპაცია; იატაკის, კედლის და ჭერის მოსაპირკეთებელი მასალების სპეციფიკაციები; იატაკების მოწყობის დეტალები	
9	A-01.9	კარის და ფანჯრის ტიპების სპეციფიკაციები	1: 50
10	A-01.10	თაბაშირმუყაოს კედლის ტიპების მოწყობის სქემა; კედლის ტიპების სპეციფიკაცია	
11	A-01.11	კერამიკული ფილის კედლებზე მოწყობის განშლა	1: 50

ფურცალი
PAPER SIZE

A3

დკვეთა №
CONTRACT №

...

პროექტის №
PROJECT №

...

ფაილის სახელი
FILE NAME

...

პრობითი აღნიშვნები

LEGEND

შენიშვნები

NOTES

სიტუაციური სქემა
KEY PLAN

დამკვეთი
PROJECT

სს "საპარტველოს ზანკი"
ს.კ. 204378869

პროექტი
PROJECT

ლოგოარდი
რეკონსტრუქციის პროექტი

მისამართი
ADDRESS

ჯავახიშვილის ქუჩა №10

თანამდებობა
Position

სახელი, გვარი
Name, Surname

ხელმოწერა
Signature

დირექტორი
Director

ი. ბარნაბიშვილი
I. Barnabishvili

დირექტორი
Director

ნ. ალექსიადისი
N. Aleksiadis

პრ. მთ. არქიტექტორი
Chief Architect of the Project

ნ. ალექსიადისი
N. Aleksiadis

კონსტრუქტორი
Constructor

მთ. ტექნოლოგი
Chief Technologist

შეასრულა
Performing work

შეამოწმა
Checked by

არქიტექტურული ნაწილი
ARCHITECTURE

მასშ.
SCALE

1:0,87

თარიღი
DATE OF ISSUE

25.03.2024

ნახაზი
DRWG.

ალბომის საშუალოდგენლობა
კვლე

კორექტირება
REVISIONS

№

კორექტ.
REV.

თარიღი
DATE

1

2

3

სტადია
STAGE

ინდექსი
INDEX

ფურც.
PAGES

მუშა პროექტი
Working Draft

A.01.1

A - 11


სადემონტაჟო გეგმა

მასშტაბი 1:50

ფურცლის № PAPER SIZE	დოკუმენტის № CONTRACT №	პროექტის № PROJECT №	ფაილის სახელი FILE NAME
A3

I აღნიშვნები

LEGEND

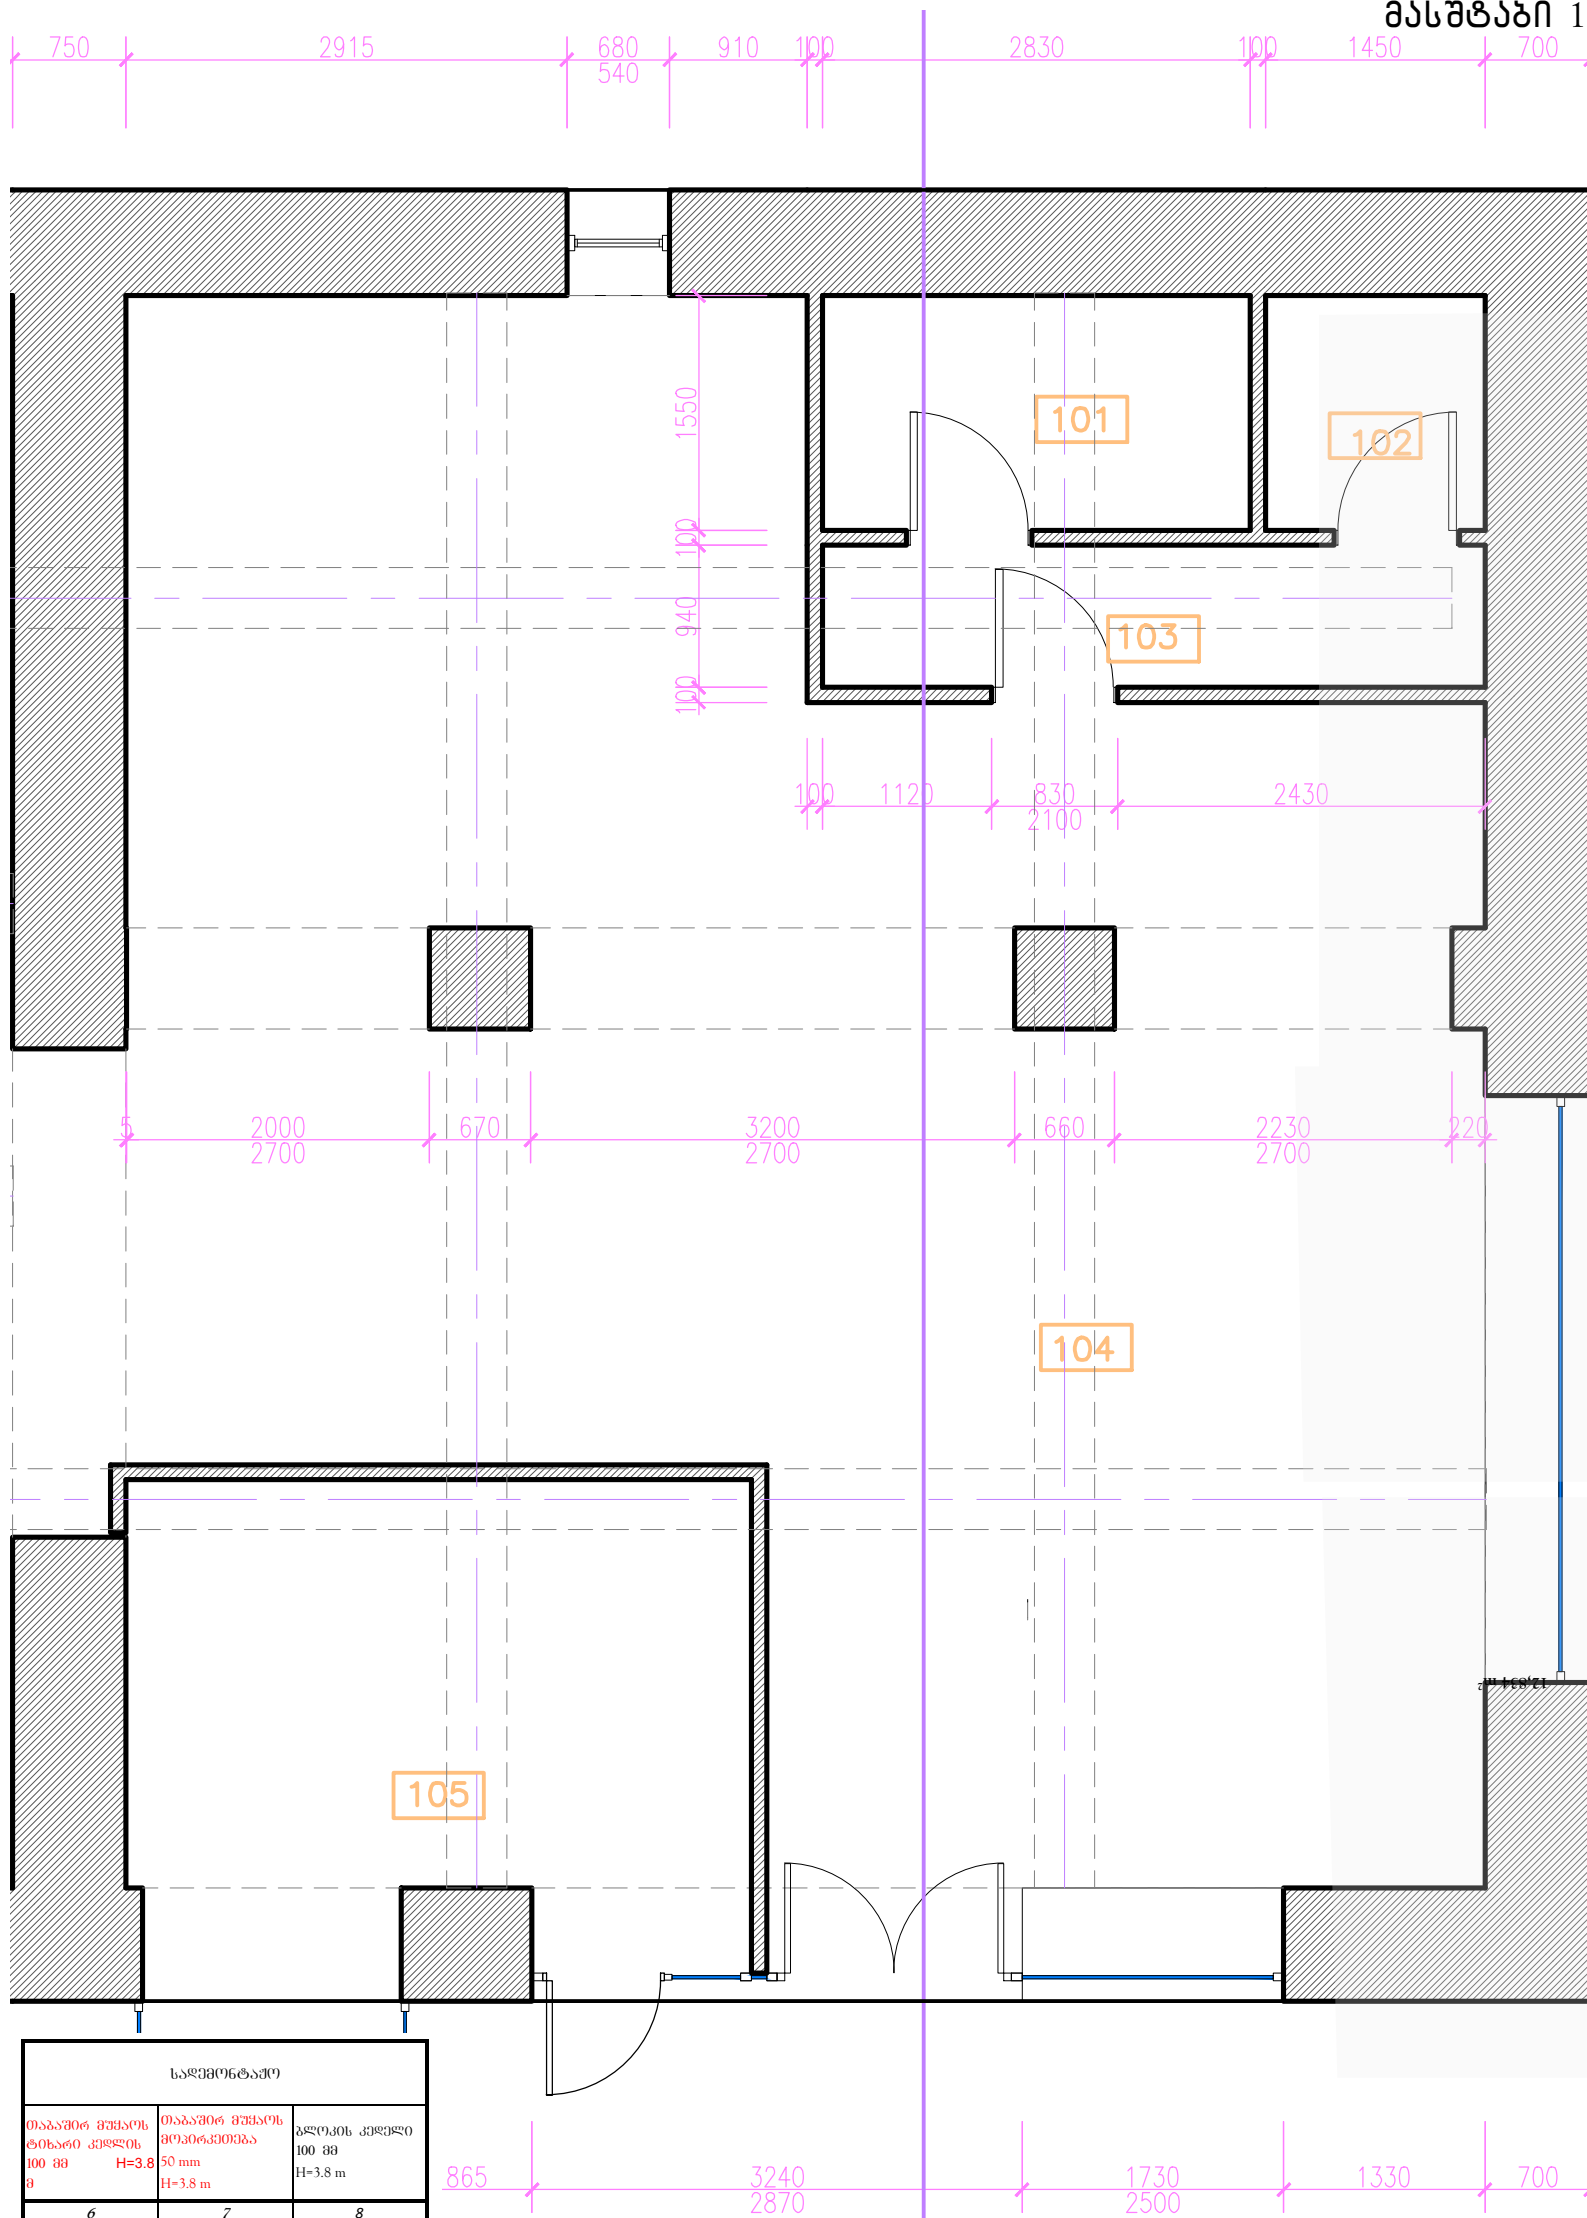

სადემონტაჟო		
6	7	8

31.31		
93.93	0	0

სადემონტაჟო კედლის
ტიპების სპეციფიკაცია

სადემონტაჟო ვიტრაჟი 24მ

სათავეს №	სათავეს დასახელება	სათავეს ფართობი მ2	სათავეს პერიმეტრი მ	სათავეს სიმაღლე მ	სათავეს კედლის ფართობი მ2
1	2	3	4	5	6
101	საპროექტო სივრცე	4.423	8.8	3	26.4
102	საპროექტო სივრცე	2.256	6	3	18
103	საპროექტო სივრცე	4	10.5	3	31.5
104	საპროექტო სივრცე	70.923	39	3	117
105	საპროექტო სივრცე	12.834	17	3	51
	ჯამი	155.44	133.79		243.9

ი

NOTES

რი სქემა

სს "საქართველოს ბანკი"
ს.კ. 204378869ლ.გ.გ.გ.გ.გ.
რეკონსტრუქციის პროექტი

ი

ქ. სამტრედიის
ჯავახიშვილის ქუჩა №10

თანამდებობა Position	სახელი, გვარი Name, Surname	ხელმოწერა Signature
დირექტორი Director	ი. ბარნაბიშვილი I. Barnabishvili	
დირექტორი Director	ნ. ალექსიადისი N. Aleksiadis	
პრ. მთ. არქიტექტორი Chief Architect of the Project	ნ. ალექსიადისი N. Aleksiadis	
ქონსტრუქტორი Constructor		
მთ. ტექნოლოგი Chief Technologist		
შეასრულა Performing work		
შეამოწმა Checked by		

APEX Studio 1			
არქიტექტურული ნაწილი ARCHITECTURE			
მასშ. SCALE	1:50, 1:1,	თარიღი DATE OF ISSUE	25.03.2024
ნახაზი DRWG.	1:1,68	ქონსტრუქტორი CONSTRUCTOR	რევიზიები REVISIONS
რევიზია REV.	1	მთ. ტექნოლოგი CHIEF TECHNOLOGIST	თარიღი DATE
სტადია STAGE	ინდექსი INDEX	ფურც. PAGES	
შუბა პროექტი Working Draft	A.01.2	A - 11	

თელერები
03
17,834 m ²
20 m
F- 1/2. W _ 1. C _ 1.

ლიოზის ფლუდარის ანევა 20სმ-ით

საპროექტო
10
5,789 m ²
11 m
F- 3. W _ 1. C _ 2.

06
10,436 m ²
14 m
F- 3. W _ 2. C _ 1.

საღარი
02
5,32 m ²
9 m
F - 1. W _ 2. C _ 2.

სამზარეულო
04
16,987 m ²
21 m
F - 3. W _ 1. C _ 2.

საპროექტო
09
2,88 მ ²
7 მ
F - 3. W - 1. C - 2.

WC
07
2,56 m ²
6 m
F - 4. W _ 3. C _ 3.

ტამბური
05
1,561 m ²
5 m
F - 3. W _ 2. C _ 1.



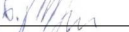
08
8,658 m ²
14 m
F- 3. W _ 1. C _ 4.

NOTES

<p>დამკვეთი PROJECT</p>	<p>სს "საქართველოს ბანკი" ს.კ. 204378869</p>
-----------------------------	--

პროექტი PROJECT	ლოგოტიპი რეკონსტრუქციის პროექტი
--------------------	------------------------------------

მისამართი ADDRESS	ქ. სამტრედიია, ჯავახიშვილის ქუჩა №10
----------------------	---

 თავანებებია Position	სახელი, გვარი Name, Surname	ხელმოწერა Signature
დირექტორი Director	ი. ბარნაბიშვილი I. Barnabishvili	
დირექტორი Director	გ. ალექსიადისი G. Aleksiadis	
პრ. მთ. არქიტექტორი Chief Architect of the Project	გ. ალექსიადისი G. Aleksiadis	
ქონსტრუქტორი Constructor		
მთ. ტექნოლოგი Chief Technologist		
შეასრულა Performing work		
შამოწმდა Checked by		



საქართვებარქიტექტურის ნაწილი ARCHITECTURE			
მაშშ. SCALE	1:50	თარიღი DATE OF ISSUE	25.03.2024
ნახაზი DRWG. კომპლ. ფოლკო (11)		კორექტირება REVISIONS	
		№	კორექტ. REV. თარიღი DATE
		1	
		2	
		3	
სტადია STAGE		ინდექსი INDEX	ფურც. PAGES
მუშა პროექტი Working Draft		A.01.3	A - 11

S-04

გეგმა
მასშტაბი 1:50

ლიზის ზღუდარის აწევა 20სმ-ით

კარის მონტაჟისთვის გასამაგრებელი
დეტალი დამუშავდეს კონსტრუქტორის
მიერ და სამუშაოები შესრულდეს მისი
ზედამხედველობით.

ზღუდარი მოეწვოს
კონსტრუქციული
ნახაზის მიხედვით

კოლი
01
17,504 m ²
17 m
F- 1. W_ 1. C_ 2.

თელარები
03
17,834 m ²
20 m
F- 1/2. W_ 1. C_ 1.

სალარო
02
5,32 m ²
9 m
F- 1. W_ 2. C_ 2.

სამზარეულო
04
16,987 m ²
21 m
F- 3. W_ 1. C_ 2.

საქუჩანო
09
2,88 m ²
7 m
F- 3. W_ 1. C_ 2.

WC
07
2,56 m ²
6 m
F- 4. W_ 3. C_ 3.

ტაბუკი
05
1,561 m ²
5 m
F- 3. W_ 2. C_ 1.

ტექნიკური სათავსო
08
8,658 m ²
14 m
F- 3. W_ 1. C_ 4.

საქუჩანო
10
5,789 m ²
11 m
F- 3. W_ 1. C_ 2.

საბავი
06
10,436 m ²
14 m
F- 3. W_ 2. C_ 1.

NOTES

S-01

S-02

S-03

მისამართი
ADDRESS

ქ. სამტრედია,
ჯავახიშვილის ქუჩა №10

თანამდებობა Position	სახელი, გვარი Name, Surname	ხელმოწერა Signature
დირექტორი Director	ი. ბარნაბიშვილი I. Barnabishvili	
დირექტორი Director	ნ. ალექსიადისი N. Aleksiadis	
პრ. მთ. არქიტექტორი Chief Architect of the Project	ნ. ალექსიადისი N. Aleksiadis	
კონსტრუქტორი Constructor		
მთ. ტექნოლოგი Chief Technologist		
შეასრულა Performing work		
შეამოწმა Checked by		

APEX
Studio 1

არქიტექტურული ნაწილი
ARCHITECTURE

მასშ. SCALE	1:50	თარიღი DATE OF ISSUE	25.03.2024
ნახაზი DRWG.	კონსტრუქტორი	რევიზიები REVISIONS	
რევიზია REV.	№	კომენტარი COMMENTS	DATE
1			
2			
3			
სტადია STAGE	ინდექსი INDEX	ფურც. PAGES	
შუამ. პროექტი Working Draft	A.01.4	A - 11	

ინტეკის გეგმა
მასშტაბი 1:50

ფურცლის № PAPER SIZE	დამკვეთის № CONTRACT №	პროექტის № PROJECT №	ფაილის სახელი FILE NAME
A3
პროექტის აღნიშვნები			LEGEND

კოლი
01
17,504 m ²
17 m
F- 1. W_ 1. C_ 2.

თელარები
03
17,834 m ²
20 m
F- 1/2. W_ 1. C_ 1.


საქმის
10
5,789 m ²
11 m
F- 3. W_ 1. C_ 2.

საბაზის
06
10,436 m ²
14 m
F- 3. W_ 2. C_ 1.

საბარო
02
5,32 m ²
9 m
F- 1. W_ 2. C_ 2.

სამზარეულო
04
16,987 m ²
21 m
F- 3. W_ 1. C_ 2.

საქმის
09
2,88 m ²
7 m
F- 3. W_ 1. C_ 2.

WC
07
2,56 m ²
6 m
F- 4. W_ 3. C_ 3.

ტაბლეტი
05
1,561 m ²
5 m
F- 3. W_ 2. C_ 1.

ტექნიკური სათავსო
08
8,658 m ²
14 m
F- 3. W_ 1. C_ 4.

შენიშვნები

სიტუაციური
KEY PLAN

დამკვეთი
PROJECT

პროექტი
PROJECT

მისამართი
ADDRESS

NOTES

სს "საქართველოს ბანკი"
ს.ქ. 204378869


ქ. სამტრედიის

თანამდებობა Position	სახელი, გვარი Name, Surname	ხელმოწერა Signature
დირექტორი Director	ნ. ალექსიადისი N. Aleksiadis	
პრ. მთ. არქიტექტორი Chief Architect of the Project	ნ. ალექსიადისი N. Aleksiadis	
კონსტრუქტორი Constructor		
მთ. ტექნოლოგი Chief Technologist		
შეასრულა Performing work		
შეამოწმა Checked by		

APEX
Studio 1

არქიტექტურული ნაწილი ARCHITECTURE			
მასშ. SCALE	1:50	თარიღი DATE OF ISSUE	25.03.2024
ნახაზი DRWG.	კონსტრუქცია (13)	კონსტრუქცია REVISIONS	
	№	კონსტრუქცია REV.	თარიღი DATE
	1		
	2		
	3		
სტადია STAGE	ინდექსი INDEX	ფურც. PAGES	
შუამ. პროექტი Working Draft	A.01.5	A - 11	

კოლი
01
17,504 m ²
17 m
F- 1. W_ 1. C_ 2.

თელერები
03
17,834 m ²
20 m
F- 1/2. W_ 1. C_ 1.

ჭირის გეგმა

მასშტაბი 1:50


ფურცლის სახელი PAPER SIZE	დამკვეთის № CONTRACT №	პროექტის № PROJECT №	ფაილის სახელი FILE NAME
A3

პროექტის აღნიშვნები
LEGEND

საქუჩა
10
5,789 m ²
11 m
F- 3. W_ 1. C_ 2.

საყვანი
06
10,436 m ²
14 m
F- 3. W_ 2. C_ 1.

საბარო
02
5,32 m ²
9 m
F- 1. W_ 2. C_ 2.


სამზარეულო
04
16,987 m ²
21 m
F- 3. W_ 1. C_ 2.

საქუჩა
09
2,88 m ²
7 m
F- 3. W_ 1. C_ 2.

WC
07
2,56 m ²
6 m
F- 4. W_ 3. C_ 3.

ბამბური
05
1,561 m ²
5 m
F- 3. W_ 2. C_ 1.

ბაქტერიული სათავსო
08
8,658 m ²
14 m
F- 3. W_ 1. C_ 4.

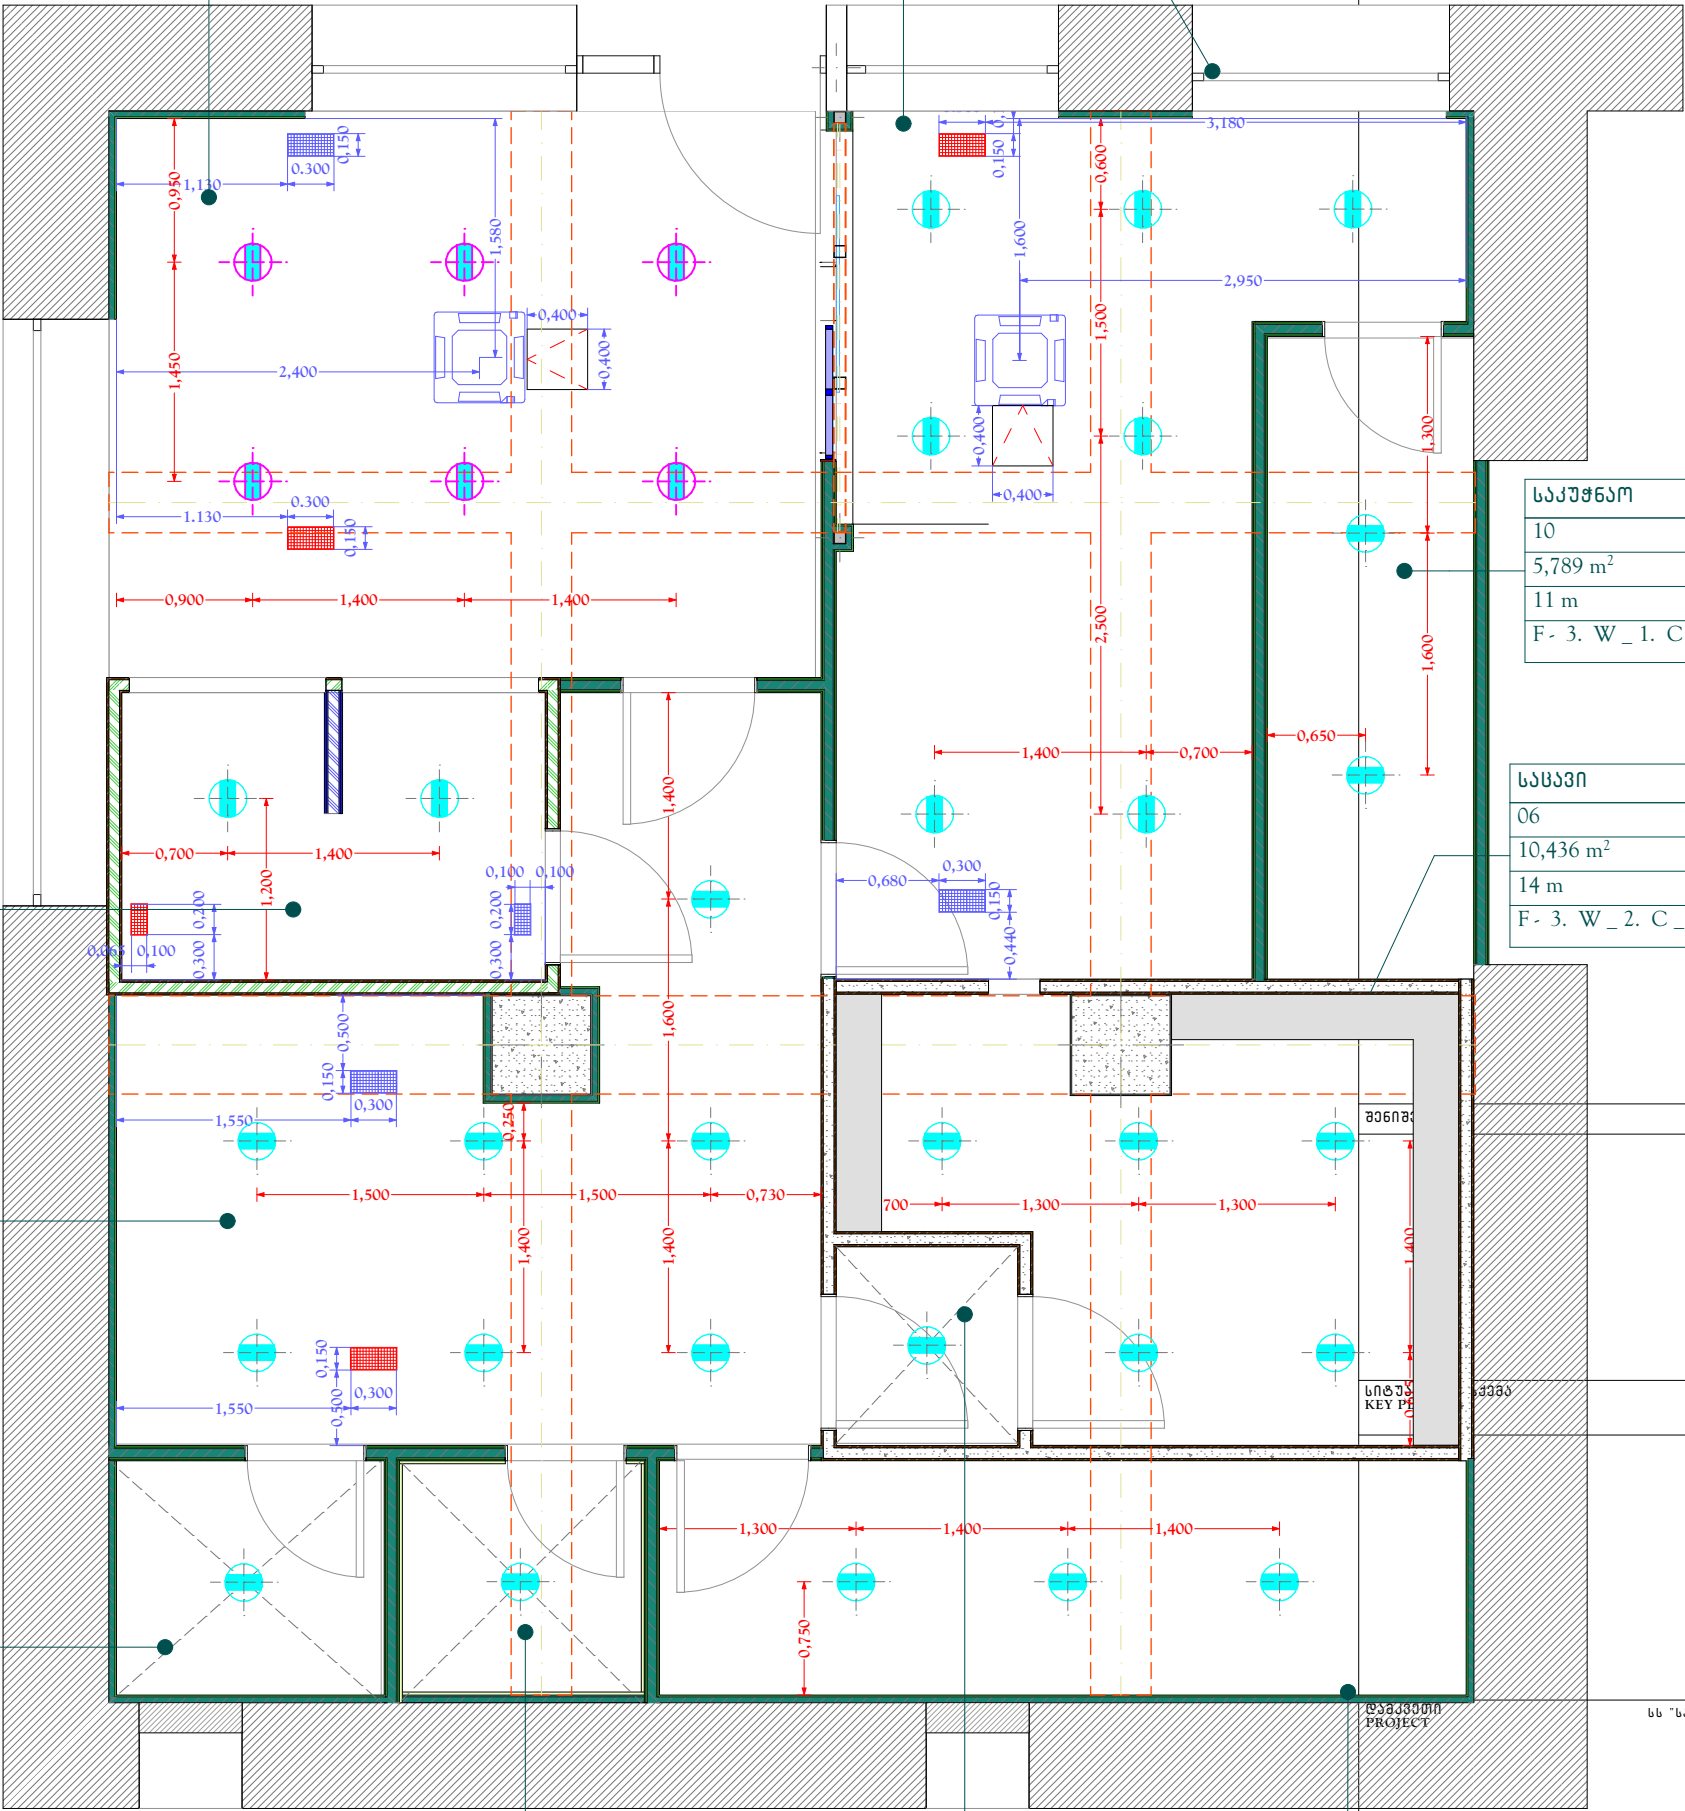

NOTES

სს "საქართველოს ბანკი"
ს.კ. 204378869

პროექტი
PROJECT

მისამართი
ADDRESS

თანამდებობა Position	სახელი, გვარი Name, Surname	ხელმოწერა Signature
დირექტორი Director	ი. ბარნაბიშვილი I. Barnabishvili	
დირექტორი Director	ნ. ალექსიადისი N. Aleksiadis	
პრ. მთ. არქიტექტორი Chief Architect of the Project	ნ. ალექსიადისი N. Aleksiadis	
კონსტრუქტორი Constructor		
მთ. ტექნოლოგი Chief Technologist		
შეასრულა Performing work		
შეამოწმა Checked by		



არქიტექტურული ნაწილი
ARCHITECTURE

მასშ. SCALE	1:50	თარიღი DATE OF ISSUE	25.03.2024
ნახაზი DRWG.	კონსტრუქცია CONSTRUCTION	რევიზიები REVISIONS	
რევიზია REV.	თარიღი DATE		
1			
2			
3			

სტადია STAGE	ინდექსი INDEX	ფურც. PAGES
შუამ. პროექტი Working Draft	A.01.6	A - 11

ექსკლიკაცია
იატაკის მოსაპირკეთებელი მასალების ტიპების სპეციფიკაცია
კედლის მოსაპირკეთებელი მასალების ტიპების სპეციფიკაცია
ჯირის მოსაპირკეთებელი მასალების ტიპების სპეციფიკაცია



სათავსოს №	სათავსოს დასახელება	სათავსოს ფ	სათავსოს პერიმეტრი მ	სათავსოს სიმაღლე მ	სათავსოს კედლის ფართობი მ²
1	2	3	4	5	6
01	კოლი	17.5	17	3	51
02	საღარო	5.32	9	3	27
03	თელერები	17.834	20	3	60
04	სამზარეულო	16.987	21	3	63
05	ტამბური	1.561	5	3	15
06	საცავი	10.436	14	2.4	33.6
07	WC	2.56	6	2.6	15.6
08	ტექნიკური სათავსო	8.658	14	3	42
09	საპუზნაო	2.88	7	3	21
10	საპუზნაო	5.789	11	3	33
	ჯამი	80.856	106		

იატაკის ტიპების სპეციფიკაცია მოსაპირკეთებელი მასალის ფართობი მ2						
კერამიკანატი 82 სერი 60X60	კერამიკანატი 82 სერი 15X60	კერამიკანატი 82 სერი 60X60	კერამიკანატი 82 სერი 30X30	კერამიკანატი 82 სერი 60X60	კერამიკანატი 82 სერი 30X30	კერამიკანატი 82 სერი 60X60
F - 1	F - 1p	F - 2	F - 2p	F - 3	F - 3p	F - 4
7	8	9	10	11	12	13
17.5	17					
5.32	9					
9.752	12.05	8.082	7.95			
				16.987	21	
				1.561	5	
				10.436	14	
						2.56
				8.658	14	
				2.88	7	
				5.789	11	
32.572	38.05	8.082	7.95	46.311	72	2.56

კედლის ტიპების სპეციფიკაცია მოსაპირკეთებელი მასალის ფართობი მ2		
ფერადი კერამიკა 82	ფერადი კერამიკა 82	ფერადი კერამიკა 82
W_1	W_2	W_3
14	15	16
51		
	27	
60		
63		4.35
	15	
	33.6	
		15.6
42		
21		
33		
270	75.6	19.95

ჯირის ტიპების სპეციფიკაცია მოსაპირკეთებელი მასალის ფართობი მ2		
ფერადი კერამიკა 82	ფერადი კერამიკა 82	ფერადი კერამიკა 82
C-1	C-2	C-3
17	18	19
17.5		
5.32		
17.834		
16.987		
1.561		1.561
10.436		10.436
2.56	2.56	
8.658		
2.88		
5.789		
89.525	2.56	11.997

იატაკების მოწყობის დეტალები

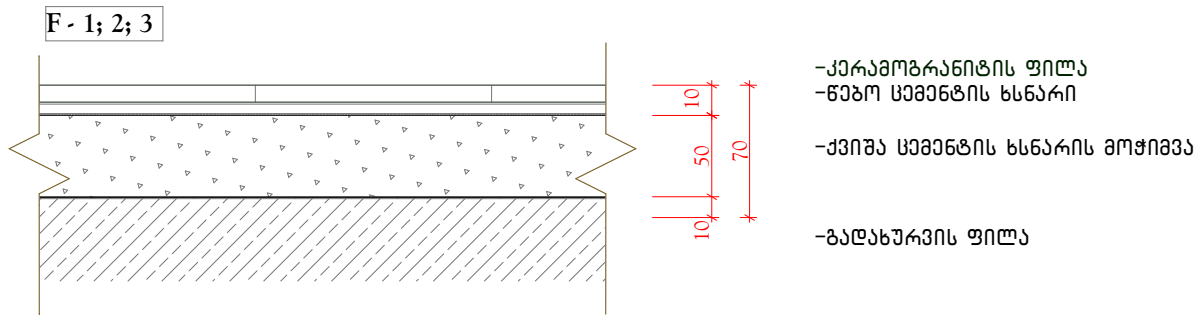
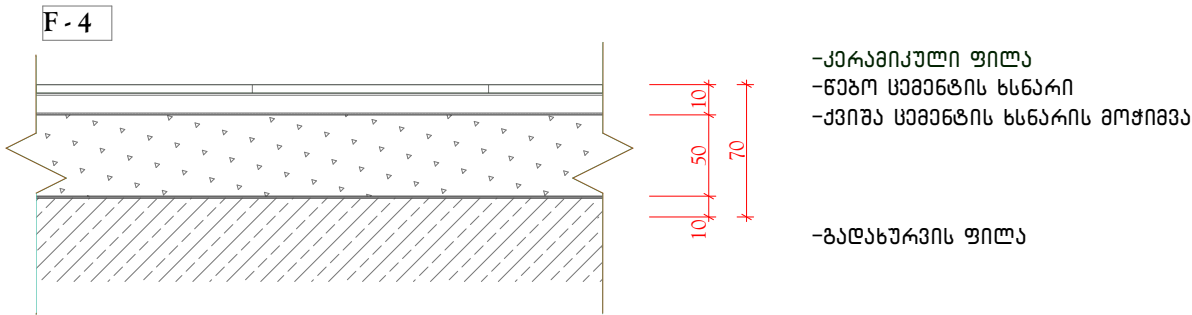


ფურცლის № PAPER SIZE	დოკუმენტის № CONTRACT №	პროექტის № PROJECT №	ფაილის სახელი FILE NAME
A3
პროექტის აღნიშვნები LEGEND			
შენიშვნები NOTES			
სიტუაციური სურათი KEY PLAN			
დამკვეთი PROJECT			
პროექტი PROJECT			
მისამართი ADDRESS			
თანამდებობა Position	სახელი, გვარი Name, Surname	ხელმოწერა Signature	
დირექტორი Director	ი. ბარნაბიშვილი I. Barnabishvili		
დირექტორი Director	ნ. ალექსიადისი N. Aleksiadis		
პრ. მთ. არქიტექტორი Chief Architect of the Project	ნ. ალექსიადისი N. Aleksiadis		
კონსტრუქტორი Constructor			
მთ. ტექნოლოგი Chief Technologist			
შეასრულა Performing work			
შეამოწმა Checked by			
არქიტექტურული ნაწილი ARCHITECTURE			
მასშ. SCALE	1:1,11	თარიღი DATE OF ISSUE	25.03.2024
ნახაზი DRWG.	კონსტრუქცია CONSTRUCTION	რევიზიები REVISIONS	
საპროექტო საპროექტო	1	კონსტრუქცია CONSTRUCTION	2
საპროექტო საპროექტო	2	კონსტრუქცია CONSTRUCTION	3
სტადია STAGE	ინდექსი INDEX	ფურც. PAGES	
მუშა პროექტი Working Draft	A.01.7	A - 11	

კარის ინდექსი	სიგანე მ	სიმაღლე მ	ერთეულის ფართი მ2	რაოდენობა ც	კარის ტიპის ჯამური ფართი მ2	მასალა	დამატებითი მახასიათებელი
1	2	3	4	5	10	12	13
კ-1	0.9	2.2	1.98	2	3.96	MDF	
კ-1*	0.9	2.2	1.98		0	MDF	
კ-1G	0.9	2.2	1.98	1	1.98	MDF	ტექ. სთავსოვნების ცხაურით
კ-2ლ	0.9	2.2	1.98	2	3.96	ლითონის	საცავის
კ-2ლ*	0.9	2.2	1.98	1	1.98	ლითონის	საცავის
კ-3	0.8	2.2	1.76		0	MDF	სანკვედის
კ-3*	0.8	2.2	1.76	3	5.28	MDF	სანკვედის

9


ფანჯრის ინდექსი	სიგანე მ	სიმაღლე მ	ერთეულის ფართი მ2	რაოდენობა ც	ფანჯრის ტიპის ჯამური ფართი მ2	მასალა	დამატებითი მახასიათებელი
1	2	3	4	5	10	12	13
ფ-1	1.3	1.5	1.95	2	3.9	ბრინირებული მინა	სალაროს

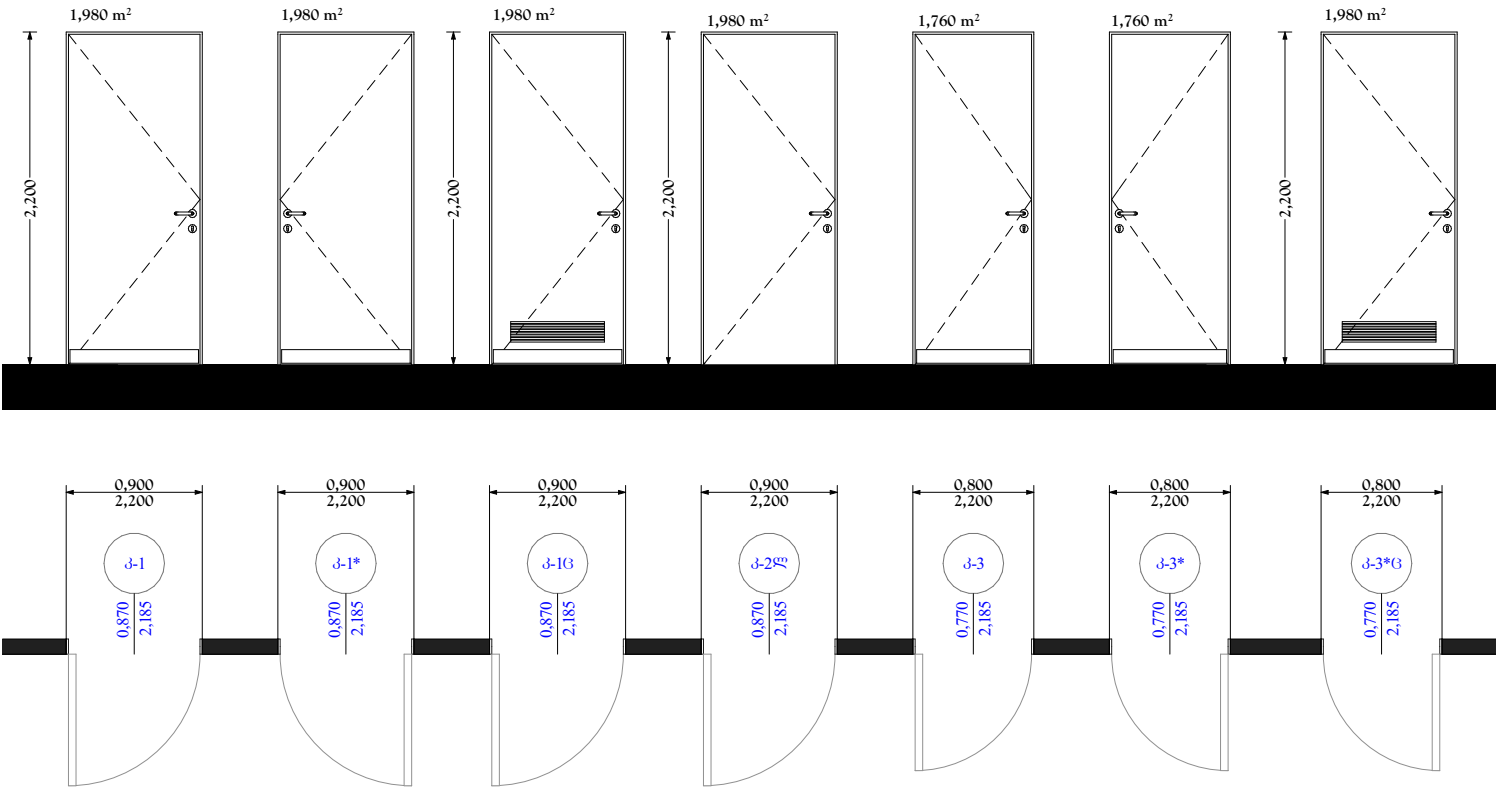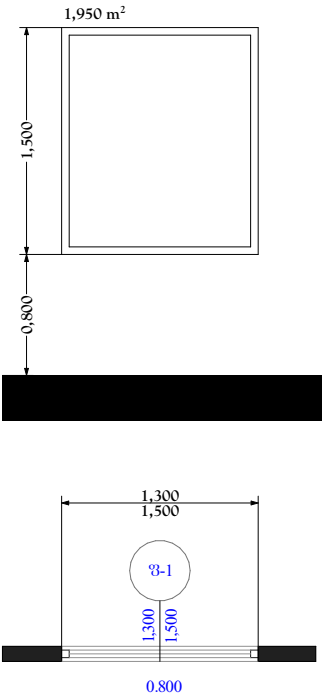


ფანჯრის ტიპების სპეციფიკაცია


ფანჯრის ინდექსი	სიგანე მ	სიმაღლე მ	ერთეულის ფართი მ2	რაოდენობა ც	ფანჯრის ტიპის ჯამური ფართი მ2	მასალა	დამატებითი მახასიათებელი
1	2	3	4	5	10	12	13
ფ-1	1.3	1.5	1.95	2	3.9	ბრინირებული მინა	სალაროს

კარის ტიპების სპეციფიკაცია

ფურცელი PAPER SIZE	დამკვეთი № CONTRACT №	პროექტის № PROJECT №	ფაილის სახელი FILE NAME
A3
პროექტის აღნიშვნები LEGEND			
შენიშვნები NOTES			
სიტუაციური სქემა KEY PLAN			
დამკვეთი PROJECT		სს "საქართველოს ბანკი" ს.კ. 204378869	
პროექტი PROJECT		ლითონის რეკონსტრუქციის პროექტი	
მისამართი ADDRESS		ქ. თბილისი, ჯავახიშვილის ქუჩა №10	
თანამდებობა Position	სახელი, გვარი Name, Surname	ხელმოწერა Signature	
დირექტორი Director	ი. ბარნაბიშვილი I. Barnabishvili		
დირექტორი Director	ნ. ალექსიადისი N. Aleksiadis		
პრ. მთ. არქიტექტორი Chief Architect of the Project	ნ. ალექსიადისი N. Aleksiadis		
კონსტრუქტორი Constructor			
მთ. ტექნოლოგი Chief Technologist			
შეასრულა Performing work			
შეამოწმა Checked by			
<div><div>APEX</div><div>Studios 1</div></div>			
არქიტექტურული ნაწილი ARCHITECTURE			
მასშ. SCALE	1:50,	თარიღი DATE OF ISSUE	25.03.2024
ნახატი DRWG.	1:0,69,	კომენტარები REVISIONS	
		2	
		3	
სტადია STAGE	ინდექსი INDEX	ფურც. PAGES	
შუშა პროექტი Working Draft	A.01.8	A - 11	

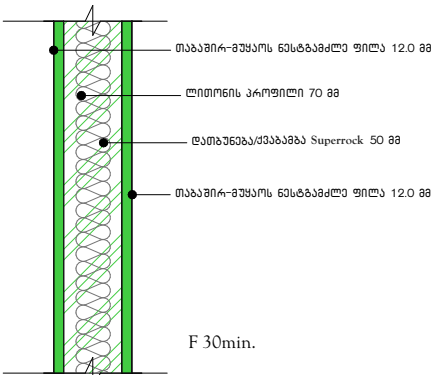

ნესტამძლე თაბაშირმუყაოს ტიხარი 2+2
თაბაშირმუყაოს ტიხარი ღუმელი
კომენტარი: სველ წერტილებში. მაღალი
ტენიანობის სივრცეებში

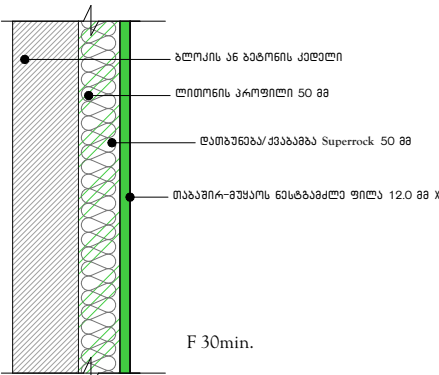

ნესტამძლე თაბაშირმუყაოს მოპირკეთება ორმაგი
თაბაშირმუყაოს ტიხარი ღუმელი
კომენტარი: სველ წერტილებში. მაღალი ტენიანობის
სივრცეებში

კედლის ტიპების სპეციფიკაცია

კედლის ტიპი	თაბაშირ მუყაოს კედლები ინტერიერის		ლითონის კედლები		ღობის შევსება ბლოკის კედლები სისქე 200mm
	თაბაშირ მუყაოს ტიხარი ნესტამძლე H=3.0m	თაბაშირ მუყაოს მოპირკეთება ნესტამძლე H=3.0 m	პროფილზე მოწყობილი ლითონის კედელი H=2,4 მ	ლითონის კედელი ბეტონის შეფუთვით კედლის H=2,4 მ	
1	2	3	4	5	5



კედლის სიგრძე ბრძ.მ.	23,2	26,4	9,6	18	
კედლის ფართი ცალი მხრიდან მ²	69,6	79,2	23,04	43,2	1,2

ფურცელი PAPER SIZE	დოკუმენტი № CONTRACT №	პროექტის № PROJECT №	ფაილის სახელი FILE NAME
A3

პირბრუნვის აღნიშვნები	LEGEND
-----------------------	--------

შენიშვნები	NOTES
------------	-------

სიტუაციური სქემა KEY PLAN

დამკვეთი PROJECT	სს "საქართველოს ბანკი" ს.კ. 204378869
---------------------	--

პროექტი PROJECT	ლოგოტი რეკონსტრუქციის პროექტი
--------------------	----------------------------------

მისამართი ADDRESS	ქ. თბილისი, ჯავახიშვილის ქუჩა №10
----------------------	--------------------------------------

თანამდებობა Position	სახელი, გვარი Name, Surname	ხელმოწერა Signature
დირექტორი Director	ი. ბარნაბიშვილი I. Barnabishvili	
დირექტორი Director	ნ. ალექსიადისი N. Aleksiadis	
პრ. მთ. არქიტექტორი Chief Architect of the Project	ნ. ალექსიადისი N. Aleksiadis	
კონსტრუქტორი Constructor		
მთ. ტექნოლოგი Chief Technologist		
შეასრულა Performing work		
შეამოწმა Checked by		



არქიტექტურული ნაწილი ARCHITECTURE		
--------------------------------------	--	--


მასშ. SCALE	1:1	თარიღი DATE OF ISSUE	25.03.2024
ნახაზი DRWG.	კორექტირება REVISIONS		
	№	კომენტ.	თარიღი
	1	REV.	DATE
	2		
სპეციფიკაციები საბრუნავი 10	3		

სტადია STAGE	ინდექსი INDEX	ფურც. PAGES
შუშა პროექტი Working Draft	A.01.9	A - 11


ქერამიკული ფილის კედლებზე მოწყობის განშტა

ჭრილი S-1

მასშტაბი 1 :50

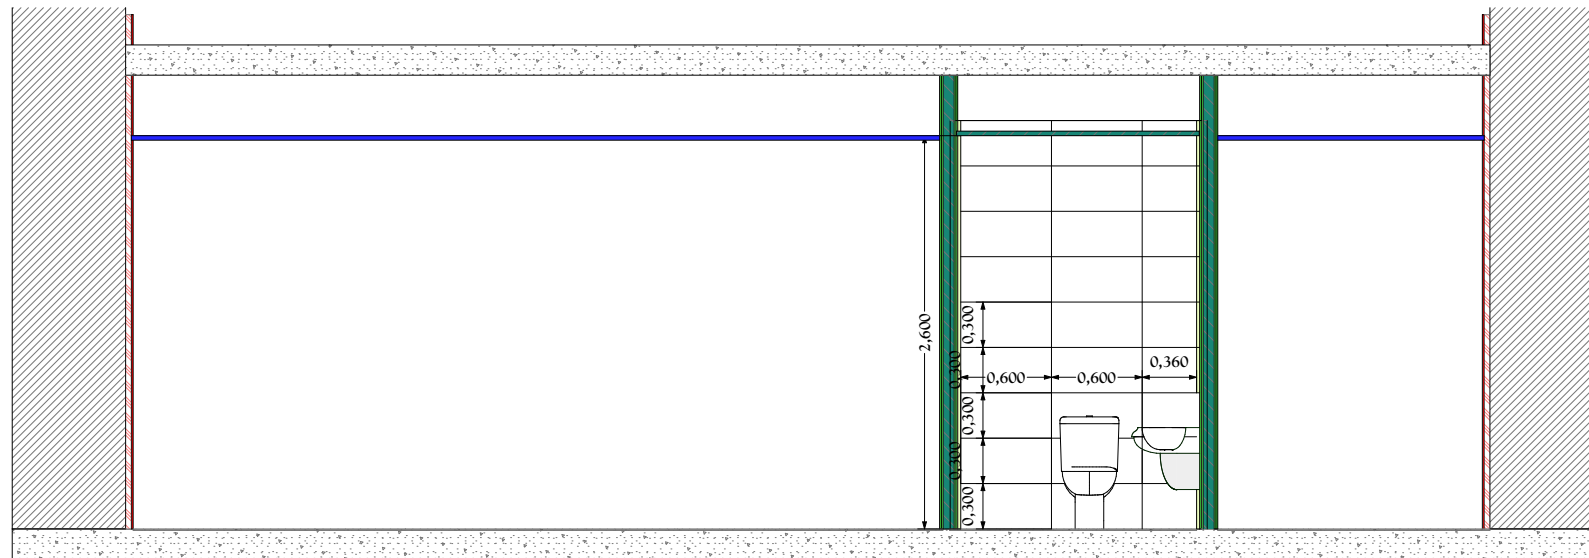


ჭრილი S-2

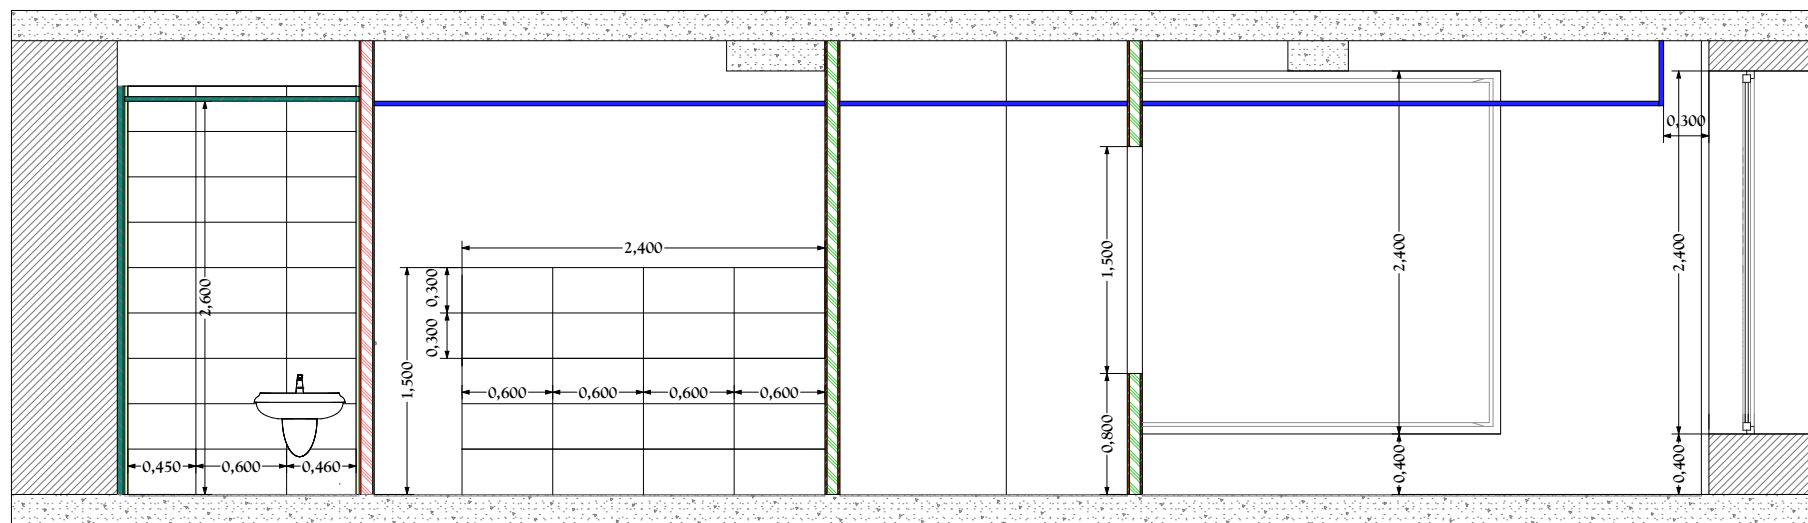

ფურცლის ზოგადი PAPER SIZE	დამკვეთის № CONTRACT №	პროექტის № PROJECT №	ფაილის სახელი FILE NAME
A3	***	***	***
პროექტის აღნიშვნები			LEGEND
შენიშვნები			NOTES
სიტუაციური სკეტი KEY PLAN			
დამკვეთი PROJECT		სს "საქართველოს ბანკი" ს.პ. 204378869	
მისამართი ADDRESS		ქ. თბილისი, ჯავახიშვილის ქუჩა №10	
მანქანის Position	სახელი, გვარი Name, Surname	ხელმოწერა Signature	
დირექტორი Director	ი. ბარნაბიშვილი I. Barnabishvili		
დირექტორი Director	გ. ალექსიადისი N. Aleksiadis		
პრ. მთ. არქიტექტორი Chief Architect of the Project	გ. ალექსიადისი N. Aleksiadis		
კონსტრუქტორი Constructor			
მთ. ტექნოლოგი Chief Technologist			
შეასრულა Performing work			
შეამოწმა Checked by			
APEX Studios 1			
არქიტექტურული ნახატი ARCHITECTURE			
მასშ. SCALE	1:50	თარიღი DATE OF ISSUE	25.03.2024
სტადია STAGE	ინდექსი INDEX	ფურც. PAGES	
შუამ. პროექტი Working Draft	A.01.10		A - 11


ჭრილი S-3
მასშტაბი 1-50

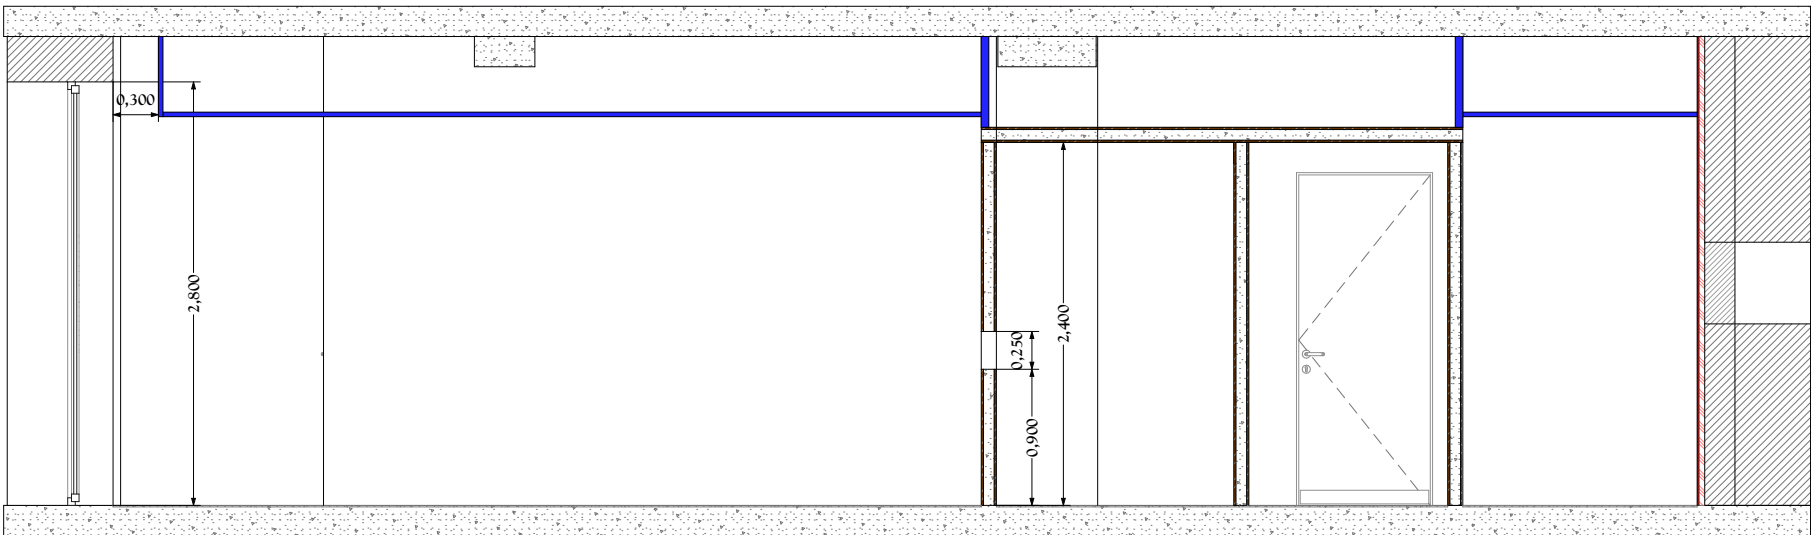

ფურცელი PAPER SIZE	დოკუმენტი № CONTRACT №	პროექტის № PROJECT №	ფაილის სახელი FILE NAME
A3
პირბრუნვის აღნიშვნები LEGEND			
შენიშვნები NOTES			
სიტუაციური სკემა KEY PLAN			
დამკვეთი PROJECT			
სს "საქართველოს ბანკი" ს.კ. 204378869			
პროექტი PROJECT			
ლ. მგალობლიძე არქიტექტურის პროექტი			
მისამართი ADDRESS			
ქ. თბილისი, ჯავახიშვილის ქ. №10			
თანამდებობა Position	სახელი, გვარი Name, Surname	ხელმოწერა Signature	
დირექტორი Director	ი. ბარნაბიშვილი I. Barnabishvili		
დირექტორი Director	ნ. ალექსიადისი N. Aleksiadis		
პრ. მთ. არქიტექტორი Chief Architect of the Project	ნ. ალექსიადისი N. Aleksiadis		
კონსტრუქტორი Constructor			
მთ. ტექნოლოგი Chief Technologist			
შეასრულა Performing work			
შეამოწმა Checked by			
APEX Studio 1			
არქიტექტურული ნაწილი ARCHITECTURE			
მასშ. SCALE	1:50	თარიღი DATE OF ISSUE	25.03.2024
ნახაზი DRWG.	კორექტირება REVISIONS		
	№	კორექტ. REV.	თარიღი DATE
	1		
	2		
3			
სტადია STAGE	ინდექსი INDEX	ფურც. PAGES	
შუშა პროექტი Working Draft	A.01.11	A - 11	

ფასადის ალუმიინის ვიტრაჟი
ფერი RAL 5009
მასშტაბი 1-25

საერთო ფართი 17.88m²

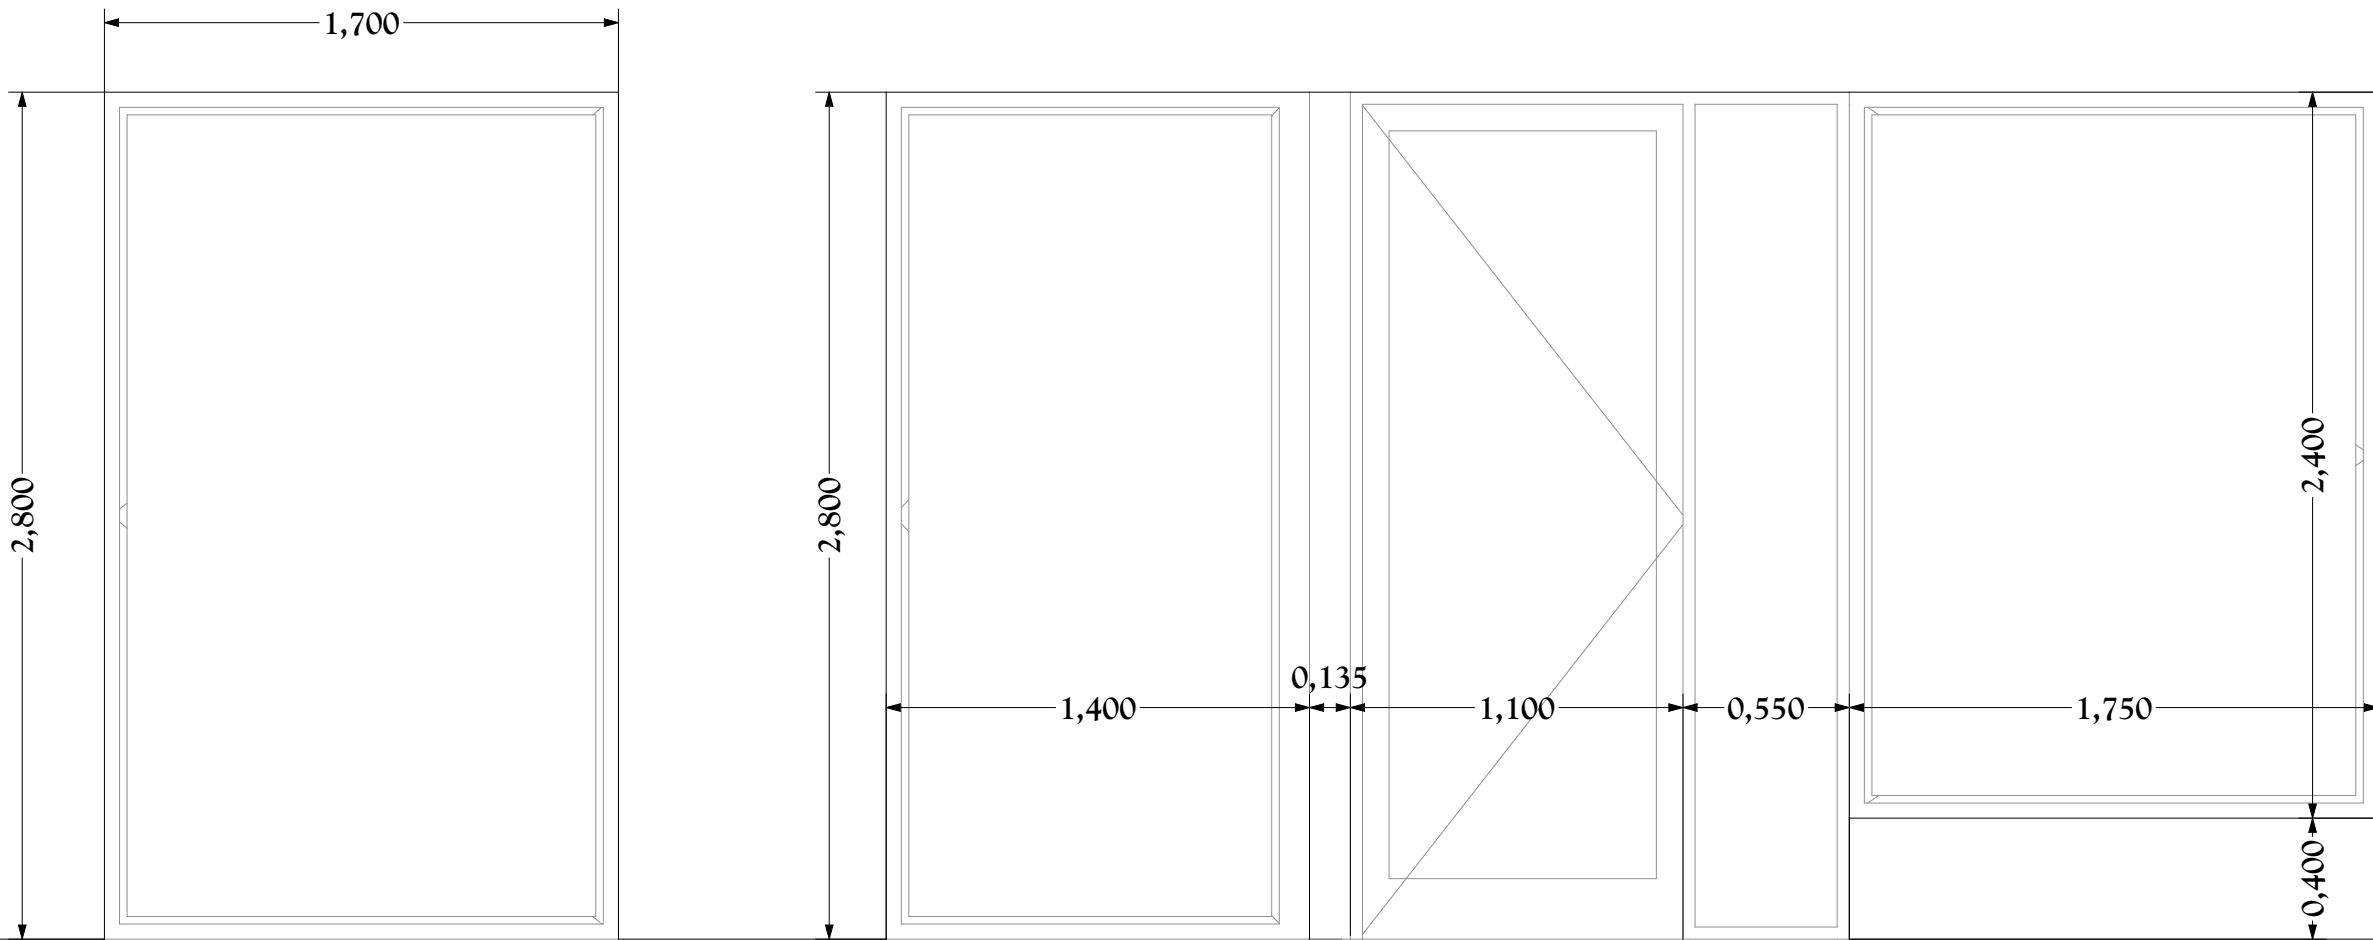


შენიშვნა: ღირებულება გადამოწმდეს ადგილზე

ფურცლის სახელი PAPER SIZE	დამკვეთის № CONTRACT №	პროექტის № PROJECT №	ფაილის სახელი FILE NAME
A3
პროექტის აღნიშვნები LEGEND			
შენიშვნები NOTES			
სიტუაციური სკემა KEY PLAN			
დამკვეთი PROJECT		სს "საქართველოს ბანკი" ს.კ. 204378869	
პროექტი PROJECT		ლ. მამუკაშვილი არქიტექტურის პროექტი	
მისამართი ADDRESS		ქ. თბილისი, ჯავახიშვილის ქ. №10	
თანამდებობა Position	სახელი, გვარი Name, Surname	ხელმოწერა Signature	
დირექტორი Director	ი. ბარნაბიშვილი I. Barnabishvili		
დირექტორი Director	ნ. ალექსიადისი N. Aleksiadis		
პრ. მთ. არქიტექტორი Chief Architect of the Project	ნ. ალექსიადისი N. Aleksiadis		
კონსტრუქტორი Constructor			
მთ. ტექნოლოგი Chief Technologist			
შეასრულა Performing work			
შეამოწმა Checked by			
<div><div></div><div>APEX</div><div>Studios 1</div></div>			
არქიტექტურული ნაწილი ARCHITECTURE			
მასშ. SCALE	1:25	თარიღი DATE OF ISSUE	25.03.2024
ნახაზი DRWG. კონსტრუქტორი (17)		კორექტირება REVISIONS	
		№	კორექტ. REV. თარიღი DATE
		1	
		2	
		3	
სტადია STAGE	ინდექსი INDEX	ფურც. PAGES	
შუშა პროექტი Working Draft	A.01.12	A - 11	

ჭრილი S-06

მასშტაბი 1 :25

მილკვარატი 80X80X3.0 მმ
2.5 მ -1G; 0.5მ-2G,
ჯამური სიგრძე-3.5 ბრძ.მ

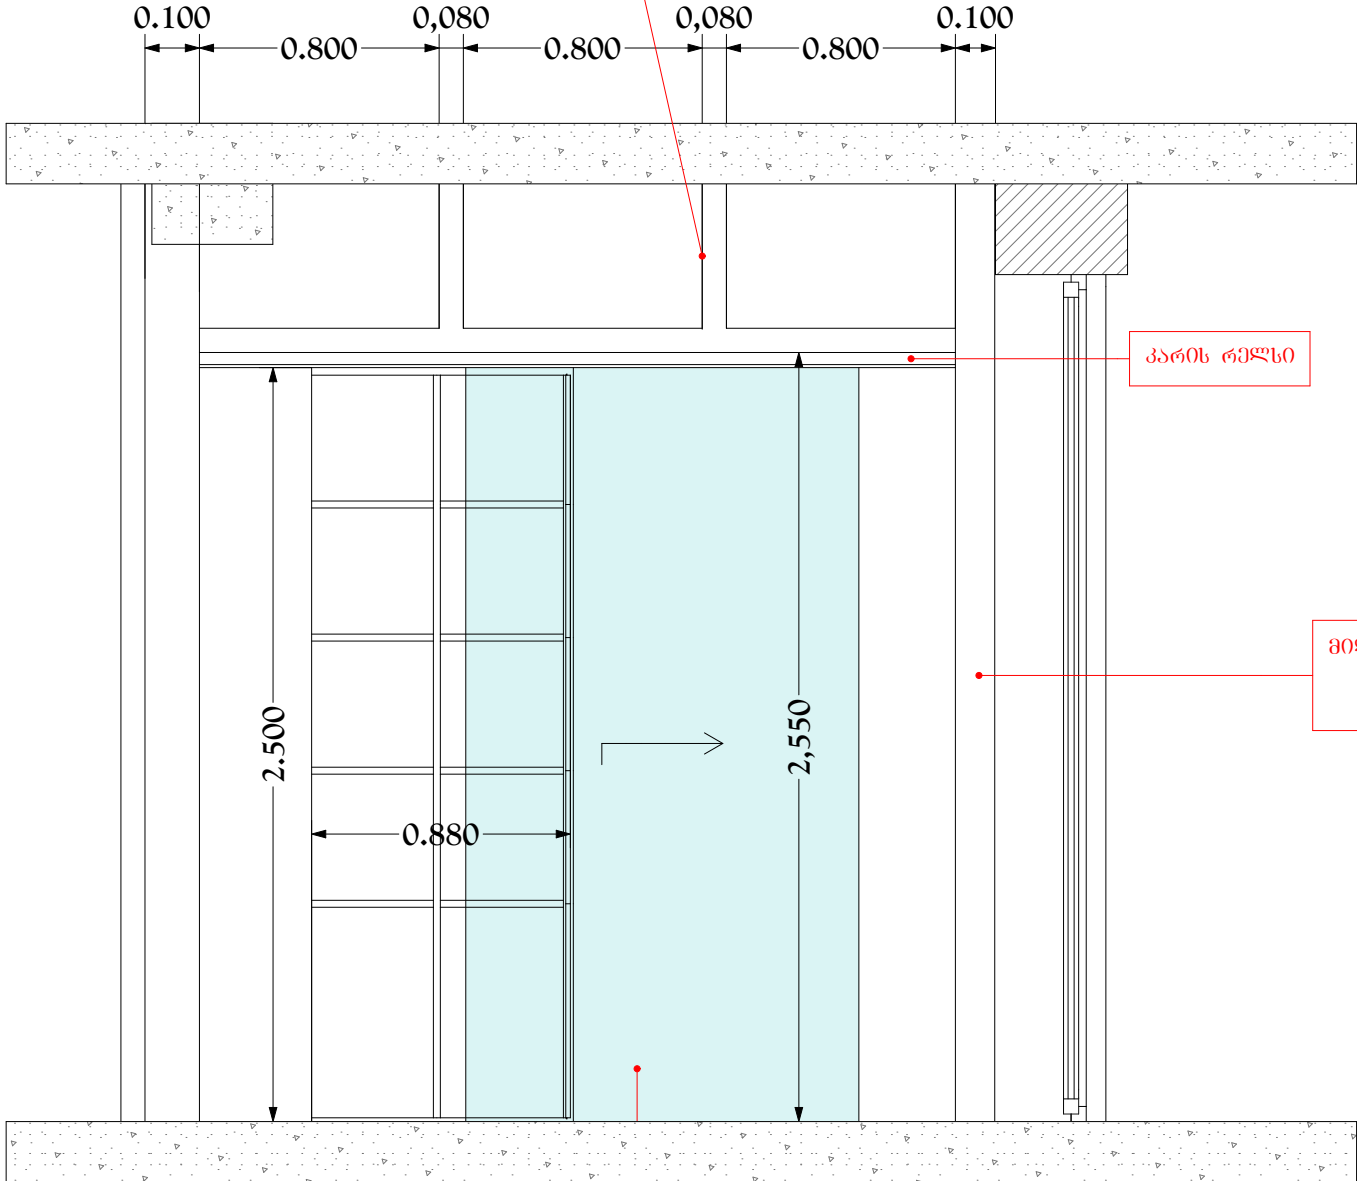


ჭრილი S-05

მასშტაბი 1 :25

მილკვარატი 80X80X3.0 მმ
2.5 მ -1G; 0.5მ-2G,
ჯამური სიგრძე-3.5 ბრძ.მ


თაბაშირმუშაოს ფილა

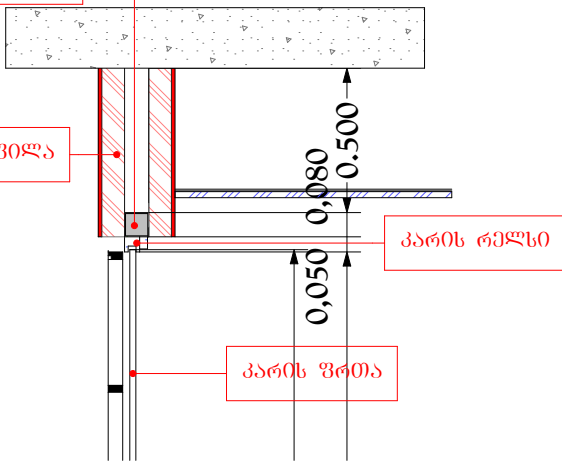


გასასურებელი მინის კარის მოწყობის
დეტალი

გეგმა

მასშტაბი 1 :25

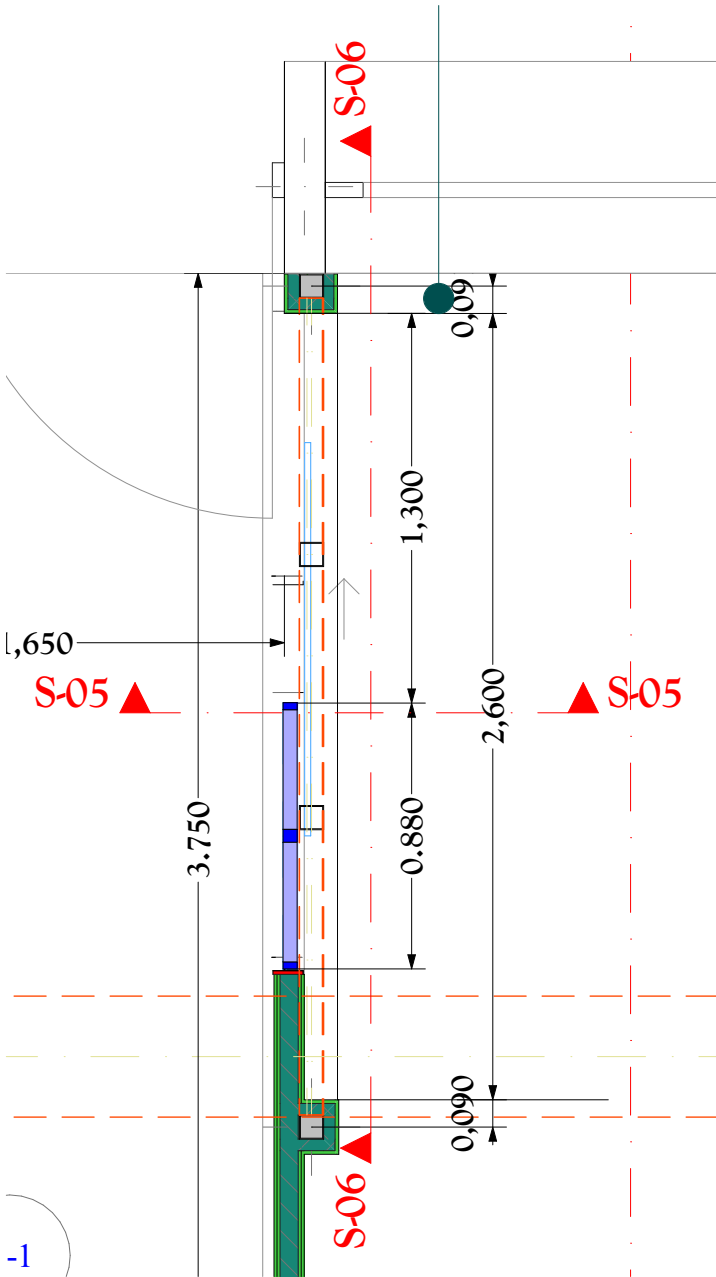

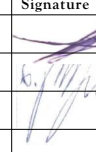ფურცელი PAPER SIZE	დამკვეთი № CONTRACT №	პროექტის № PROJECT №	ფაილის სახელი FILE NAME
A3
პროექტის აღნიშვნები LEGEND			
შენიშვნები NOTES			
კარის მონტაჟისათვის გასამაგრებელი დეტალი დამუშავდეს კონსტრუქტორის მიერ და სამუშაოები შესრულდეს მისი ზედამხედველობით.			
სიტუაციური სკემა KEY PLAN			
დამკვეთი PROJECT			
სს "საქართველოს ბანკი" ს.კ. 204378869			
პროექტი PROJECT			
ლ. მგალობლიძე არქიტექტურის პროექტი			
მისამართი ADDRESS			
ქ. თბილისი, ჯავახიშვილის ქუჩა №10			
თანამდებობა Position	სახელი, გვარი Name, Surname	ხელმოწერა Signature	
დირექტორი Director	ი. ბარნაბიშვილი I. Barnabishvili		
დირექტორი Director	ნ. ალექსიადისი N. Aleksiadis		
პრ. მთ. არქიტექტორი Chief Architect of the Project	ნ. ალექსიადისი N. Aleksiadis		
კონსტრუქტორი Constructor			
მთ. ტექნოლოგი Chief Technologist			
შეასრულა Performing work			
შეამოწმა Checked by			
<div><div>APEX</div><div>Studios 1</div></div>			
არქიტექტურული ნაწილი ARCHITECTURE			
მასშ. SCALE	1:25	თარიღი DATE OF ISSUE	25.03.2024
ნახაზი DRWG.		კორექტირება REVISIONS	
პროექტი (18), კონსტრუქტორი (19)		№ კორექტ. REV.	თარიღი DATE
		1	
		2	
		3	
სტადია STAGE	ინდექსი INDEX	ფურც. PAGES	
შუშა პროექტი Working Draft	A.01.13	A - 11	