ტიპი	NYM 3X2.5mm²	NYM 3X2.5mm²	NYM 3X2.5mm²	NYM 3X2.5mm²	NYM 3X2.5mm²	NYM 3X2.5mm²	NYM 3X2.5mm²	NYM 3X2.5mm²	NYM 3X1.5mm²	NYM 3X1.5mm²	NYM 3X1.5mm²	NYM 3X1.5mm²		
სიგრძე მ.პრ	0.80	0.60	0.60	1.00	0.60	0.60	0.60	1.00			0.704	0.736		
დენი A	3.48	2.61	2.61	4.34	2.61	2.61	2.61	4.34			1.522	1.026		
დანიშნულება	მანათობელი ფარი სათვალთვალო ტერიტორიის განათებისთვის	ოთახის განათების წრედი	სველი ჰაერის ტუალეტის განათების წრედი	ტროტუარის განათების წრედი ავტომატური ჩართვა/გამორთვით	ჰიდროფორის ტუმბოს ელექტროძრავის წრედი	ჰიდროფორის ტუმბოს ელექტროძრავის წრედი	ჰიდროფორის ტუმბოს ელექტროძრავის წრედი	რისკისპირა წრედების წრედი	მანათობელი ფარი ავტომატური ჩართვა/გამორთვით	მანათობელი ფარი ავტომატური ჩართვა/გამორთვით	მანათობელი ფარი ავტომატური ჩართვა/გამორთვით	რეზერვი		

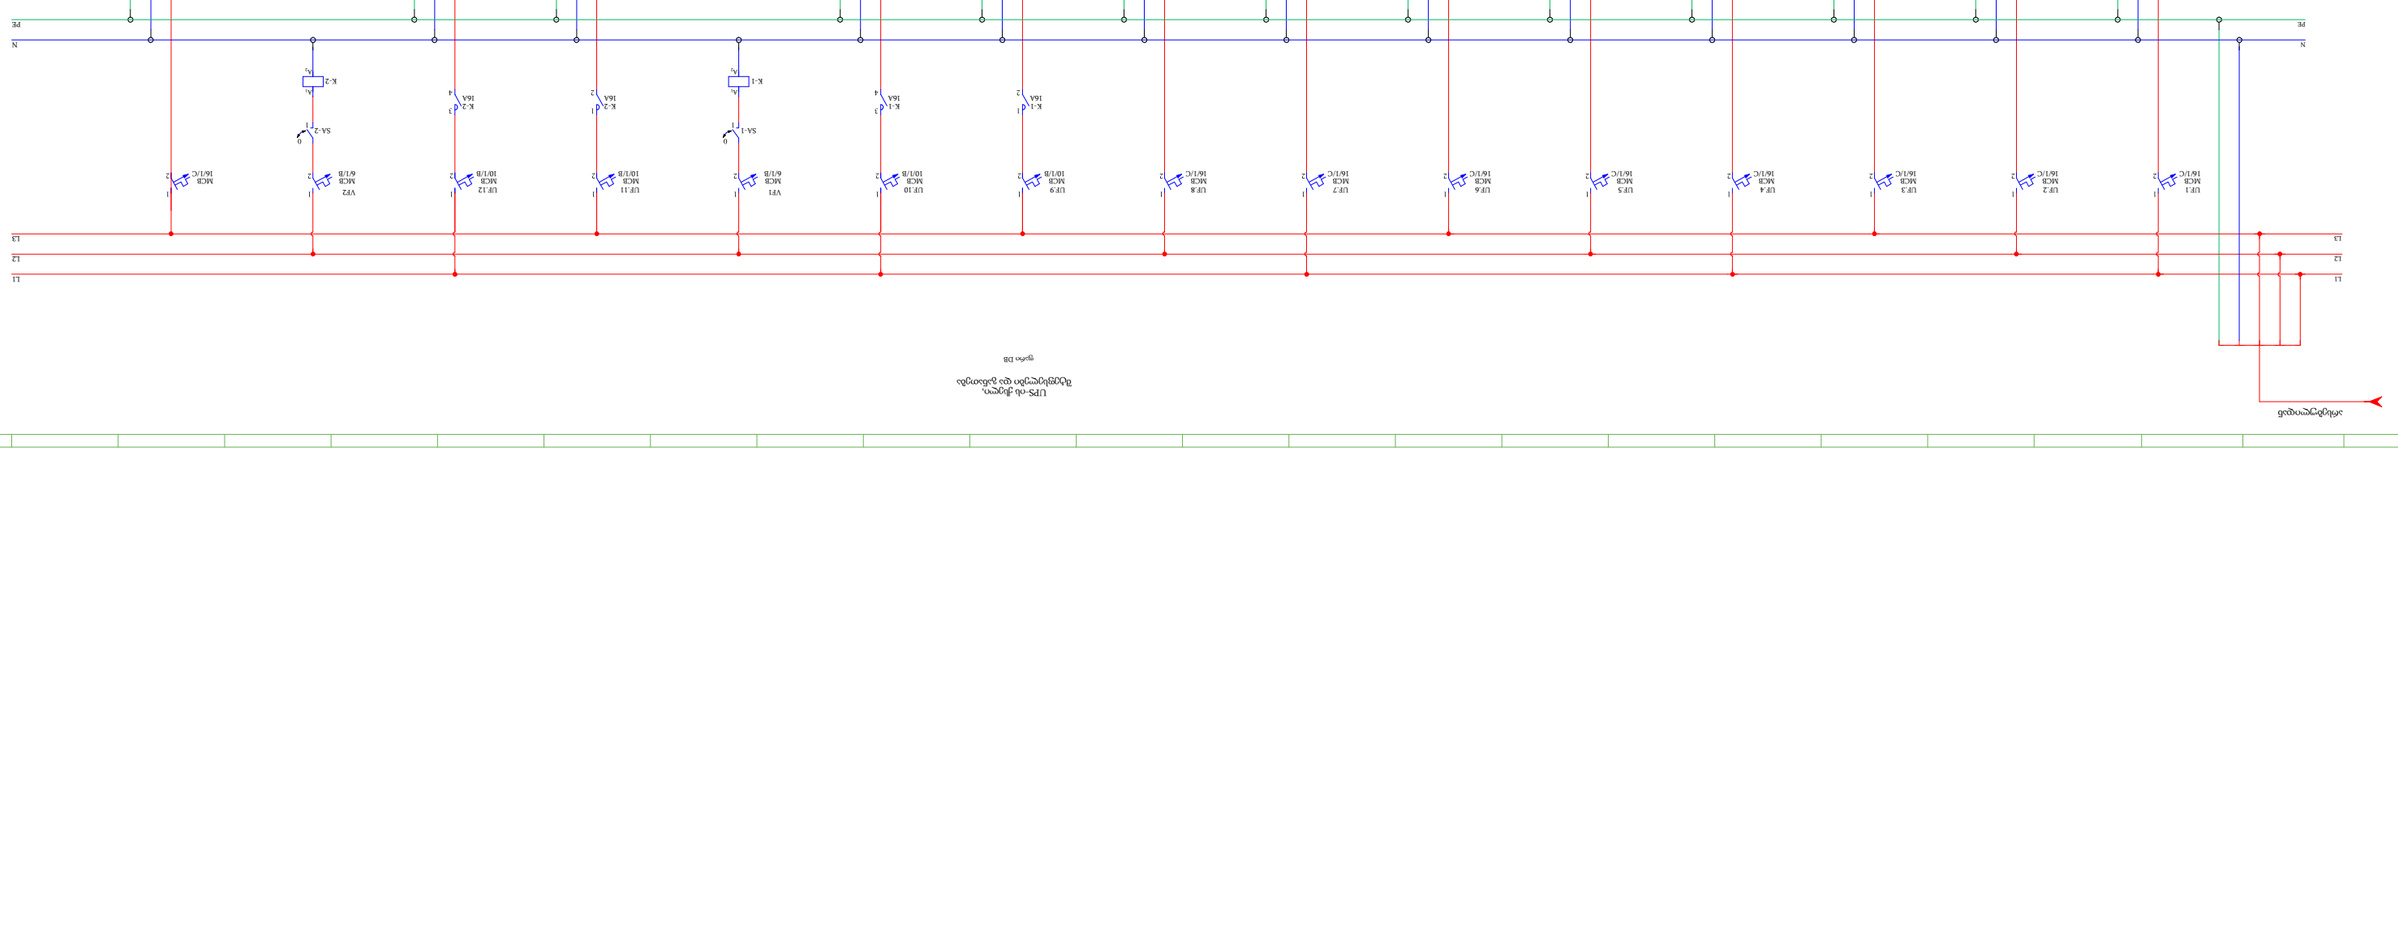


ზედაპირული და ჩასაფრებული
ტიპის DB