



შპს "გოდოლი"

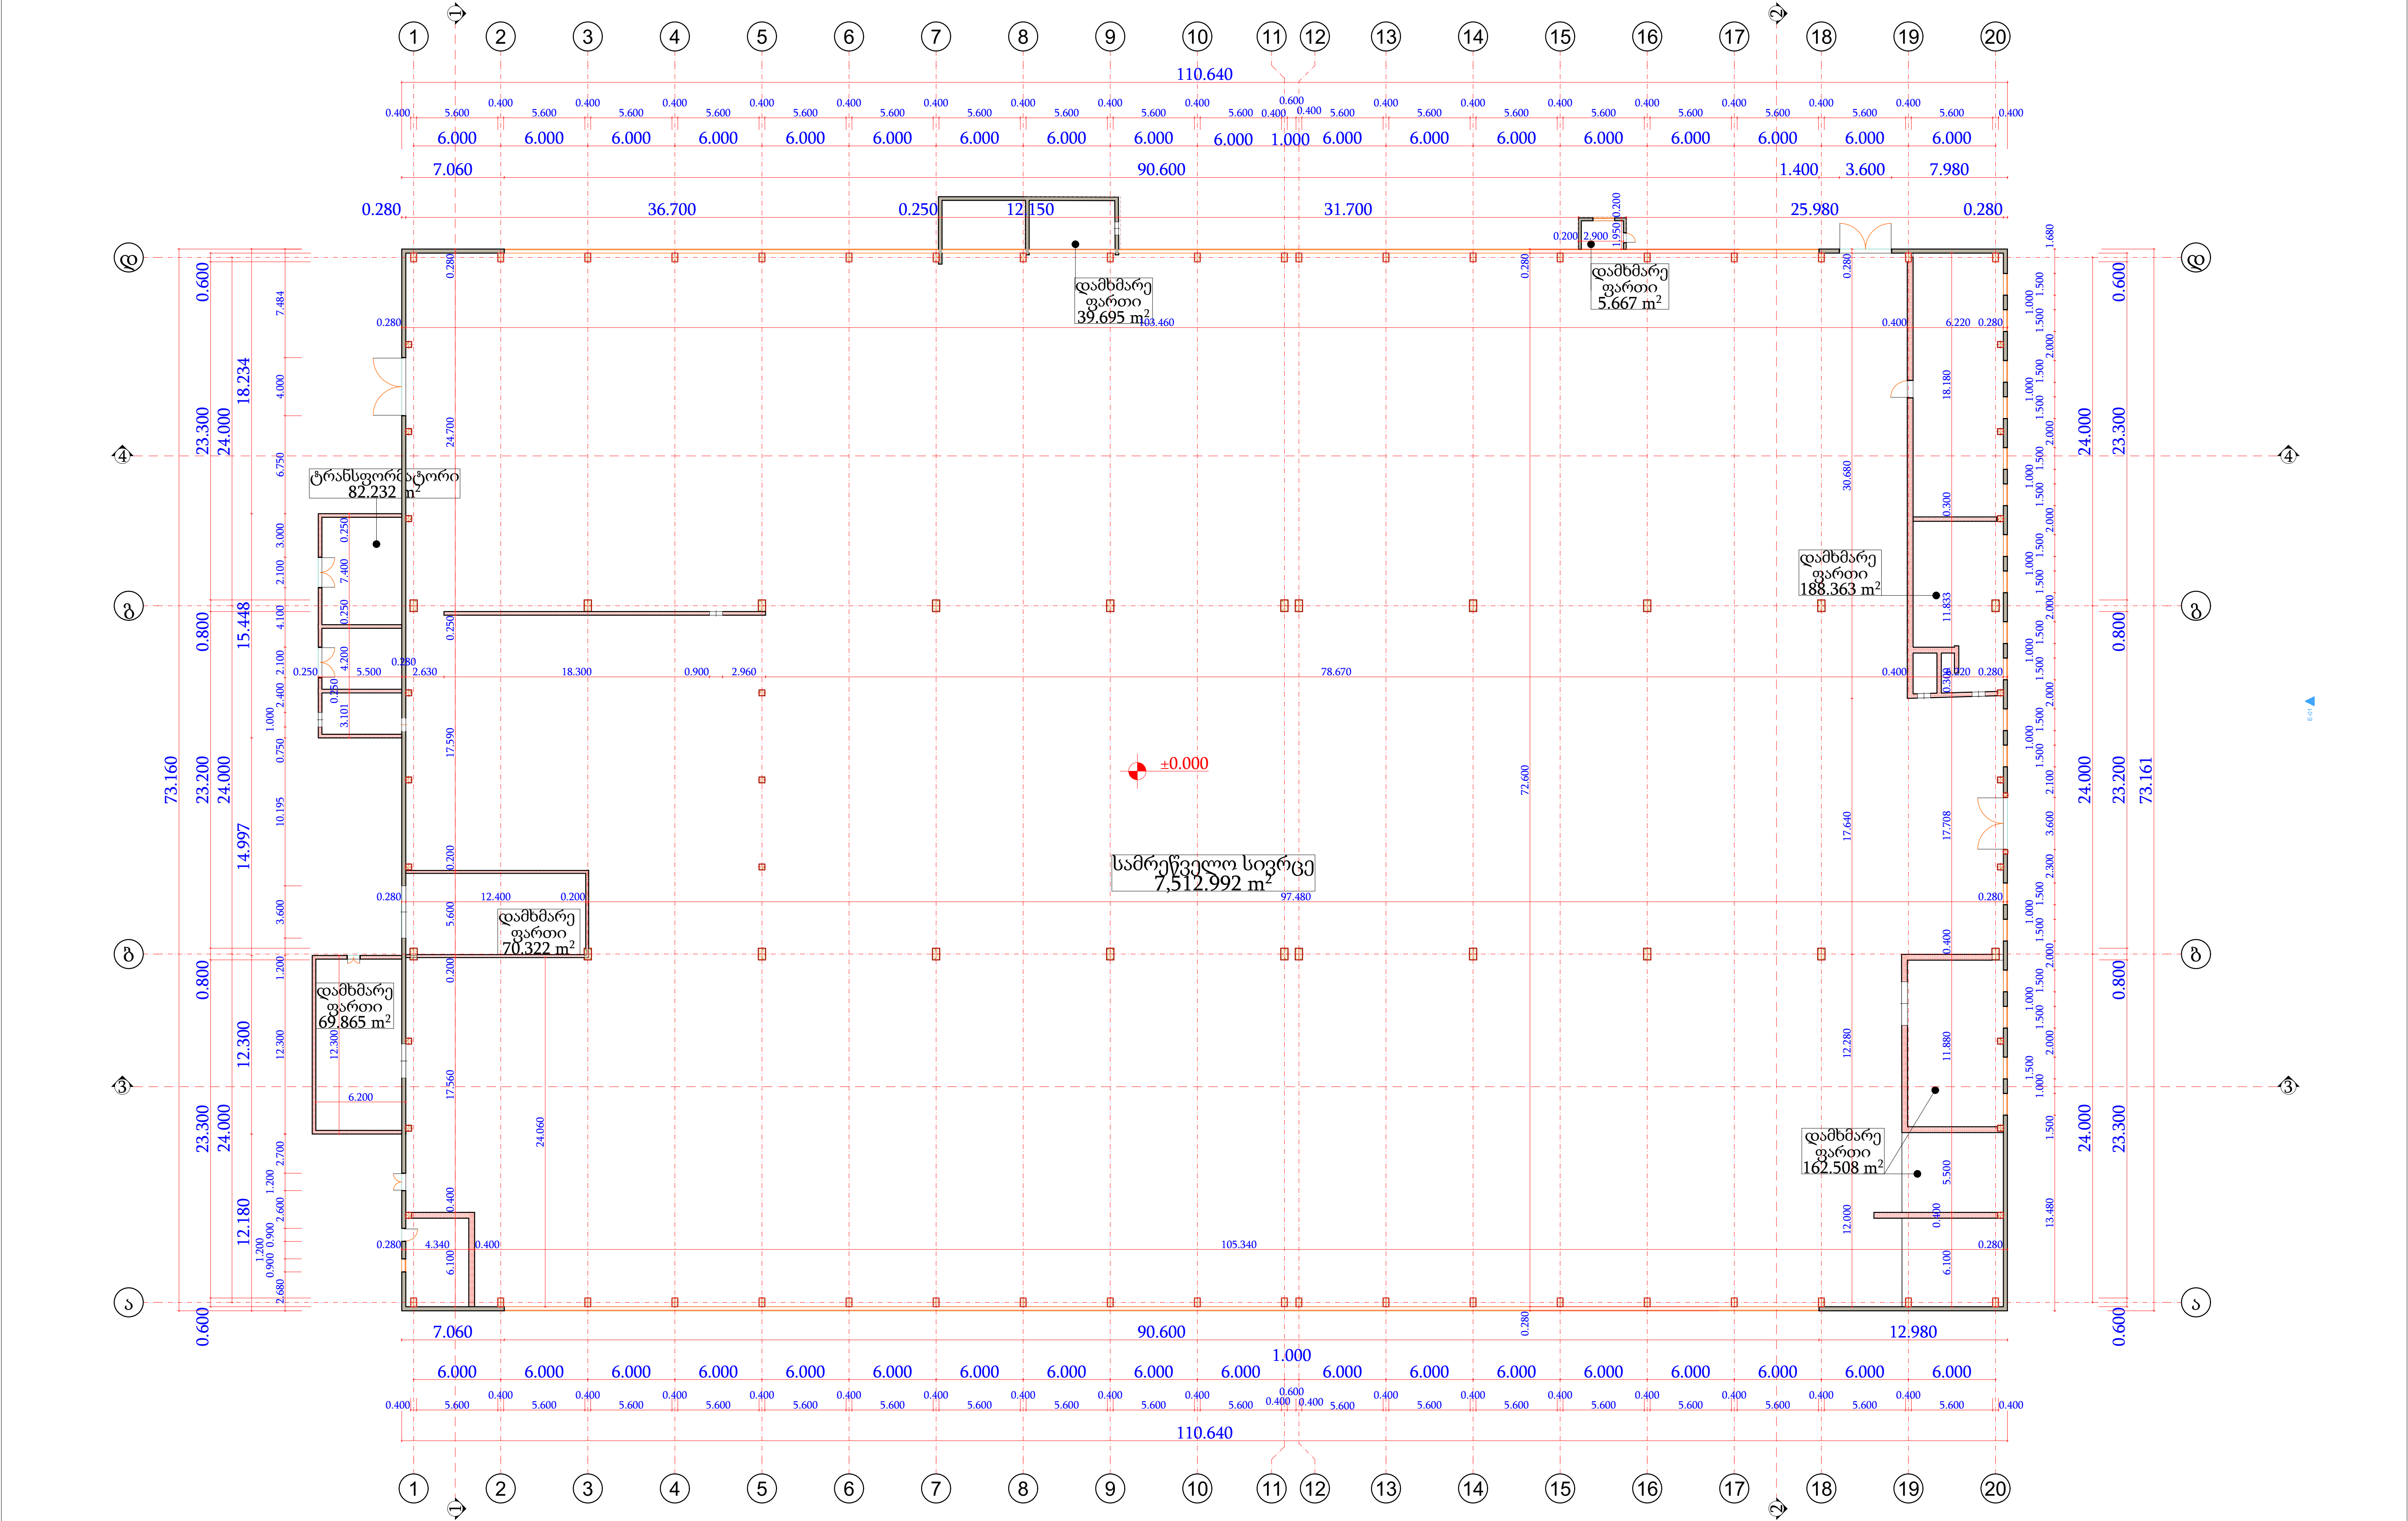


სამრეწველო შენობის აზომვითი ნახაზი
მშვიდობის 24, რუსთავი
02.07.01.443,02.07.01.015




| | | | | | |
|---------------|--------------------------------|--|---------------------|--|-------------|
| შემსრულებელი: | დამკვეთი: | | ფურცლის დასახელება: | | მასშტაბი: |
| | შპს "თეგეტა მოტორსი" 202177205 | სამრეწველო შენობის აზომვითი ნახაზი მშვიდობის 24, რუსთავი 02.07.01.443,02.07.01.015 | გეგმა 0.00 ნიშნულზე | | 1:200 |
| | | | | | ფორმატი: A1 |
| | | | | | ფურცელი: 3 |

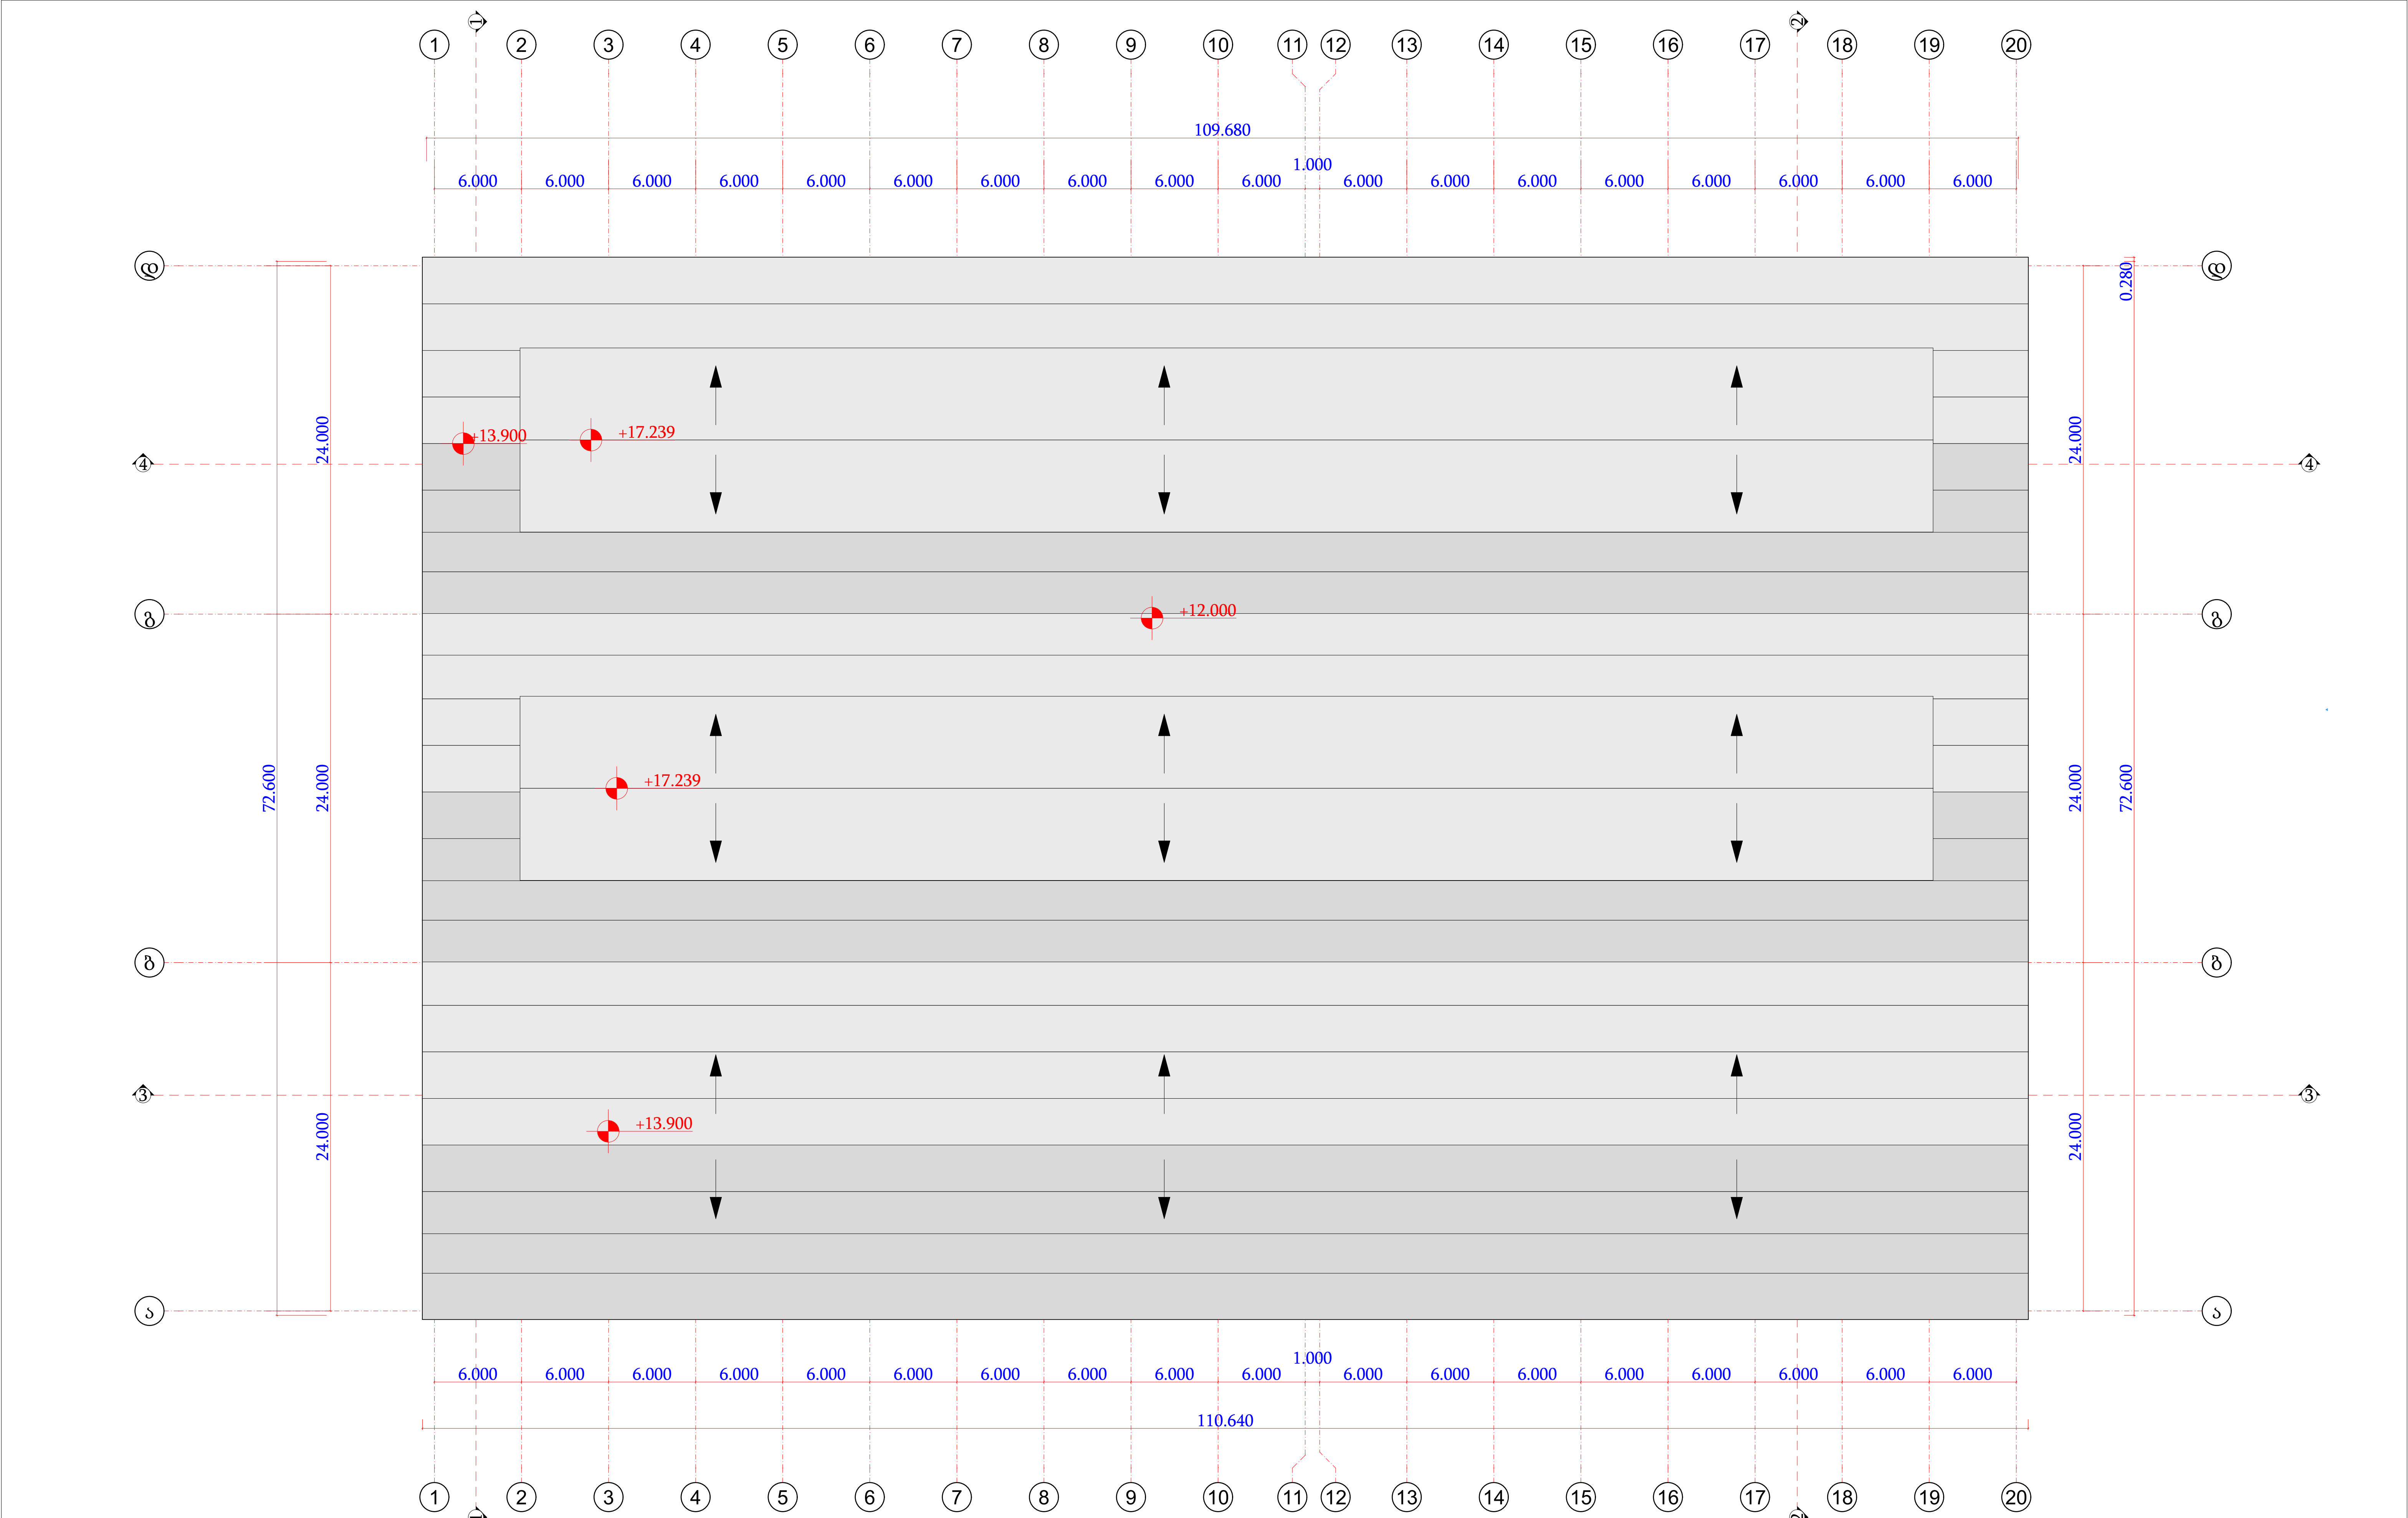


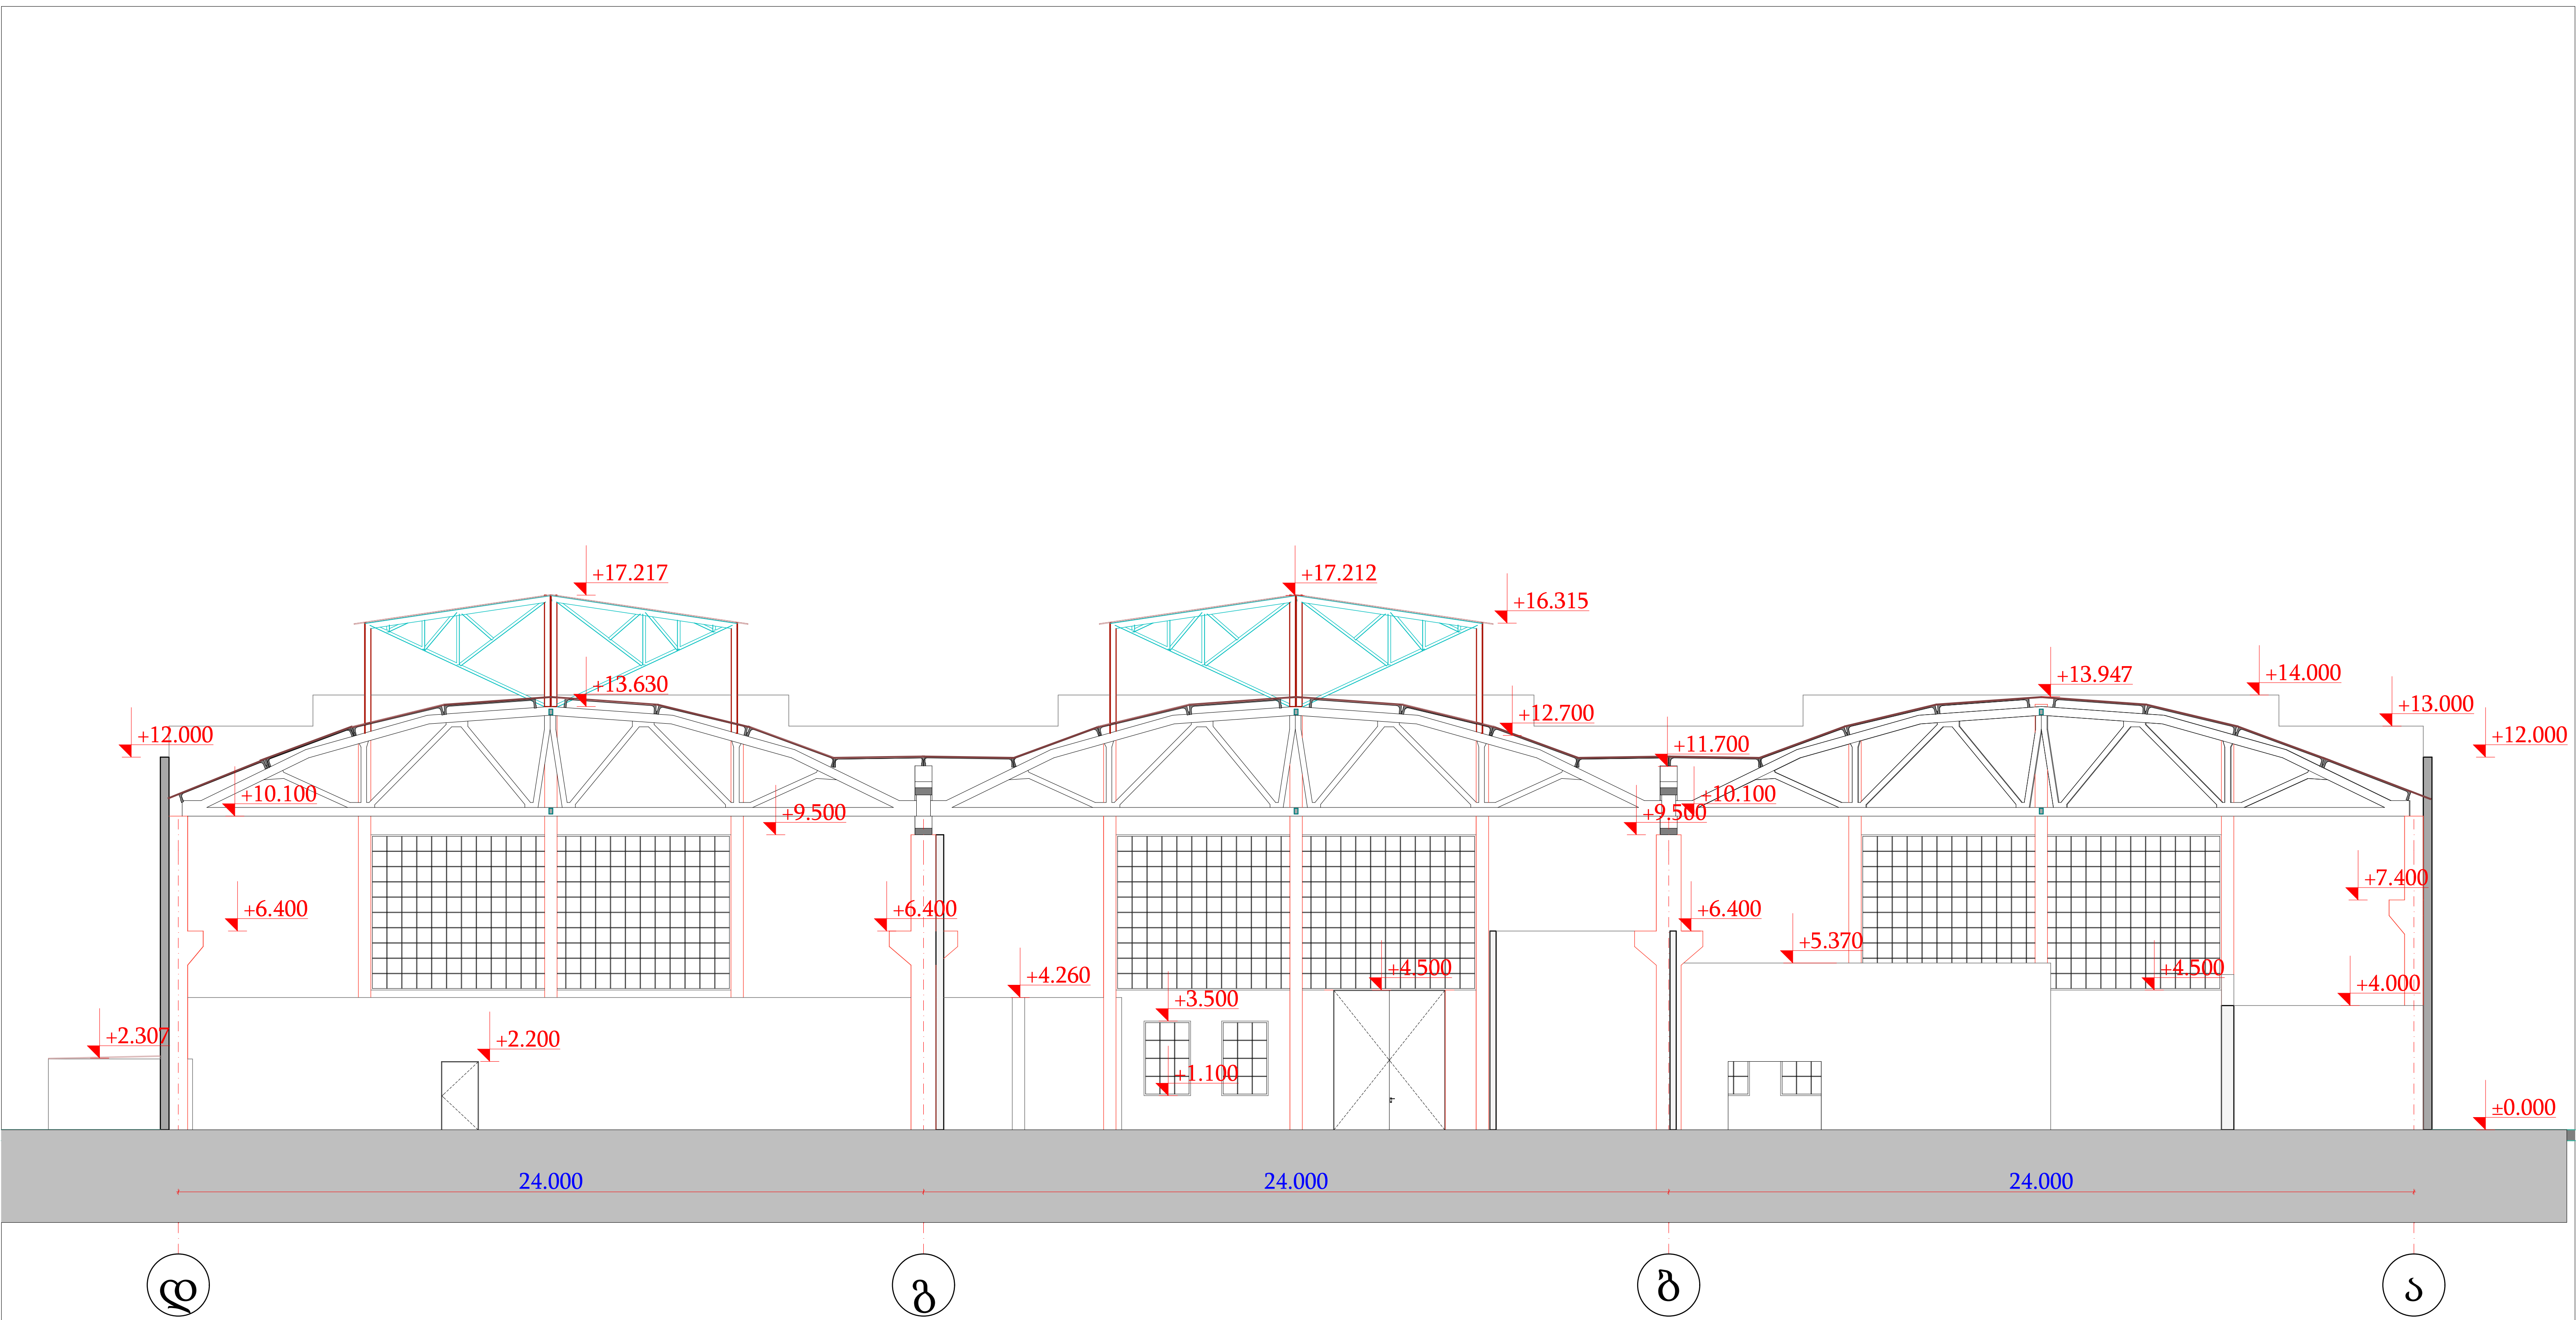



| | | | | | |
|--|--|---|--|-----------------|--|
| <div>შპს "გოდოლი"</div> <div>205215747</div> | <div>შპს "თეგეტა მოტორსი"</div> <div>202177205</div> | <div>სამრეწველო შენობის აზომვითი ნახაზი</div> <div>მშვიდლობის 24, რუსთავი</div> <div>02.07.01.443, 02.07.01.015</div> | <div>ფურცლის დასახელება:</div> <div>პირილი 1-1</div> | მასშტაბი: 1:100 | |
| | | | | ფორმატი: A1 | |
| | | | | ფურცელი: 5 | |

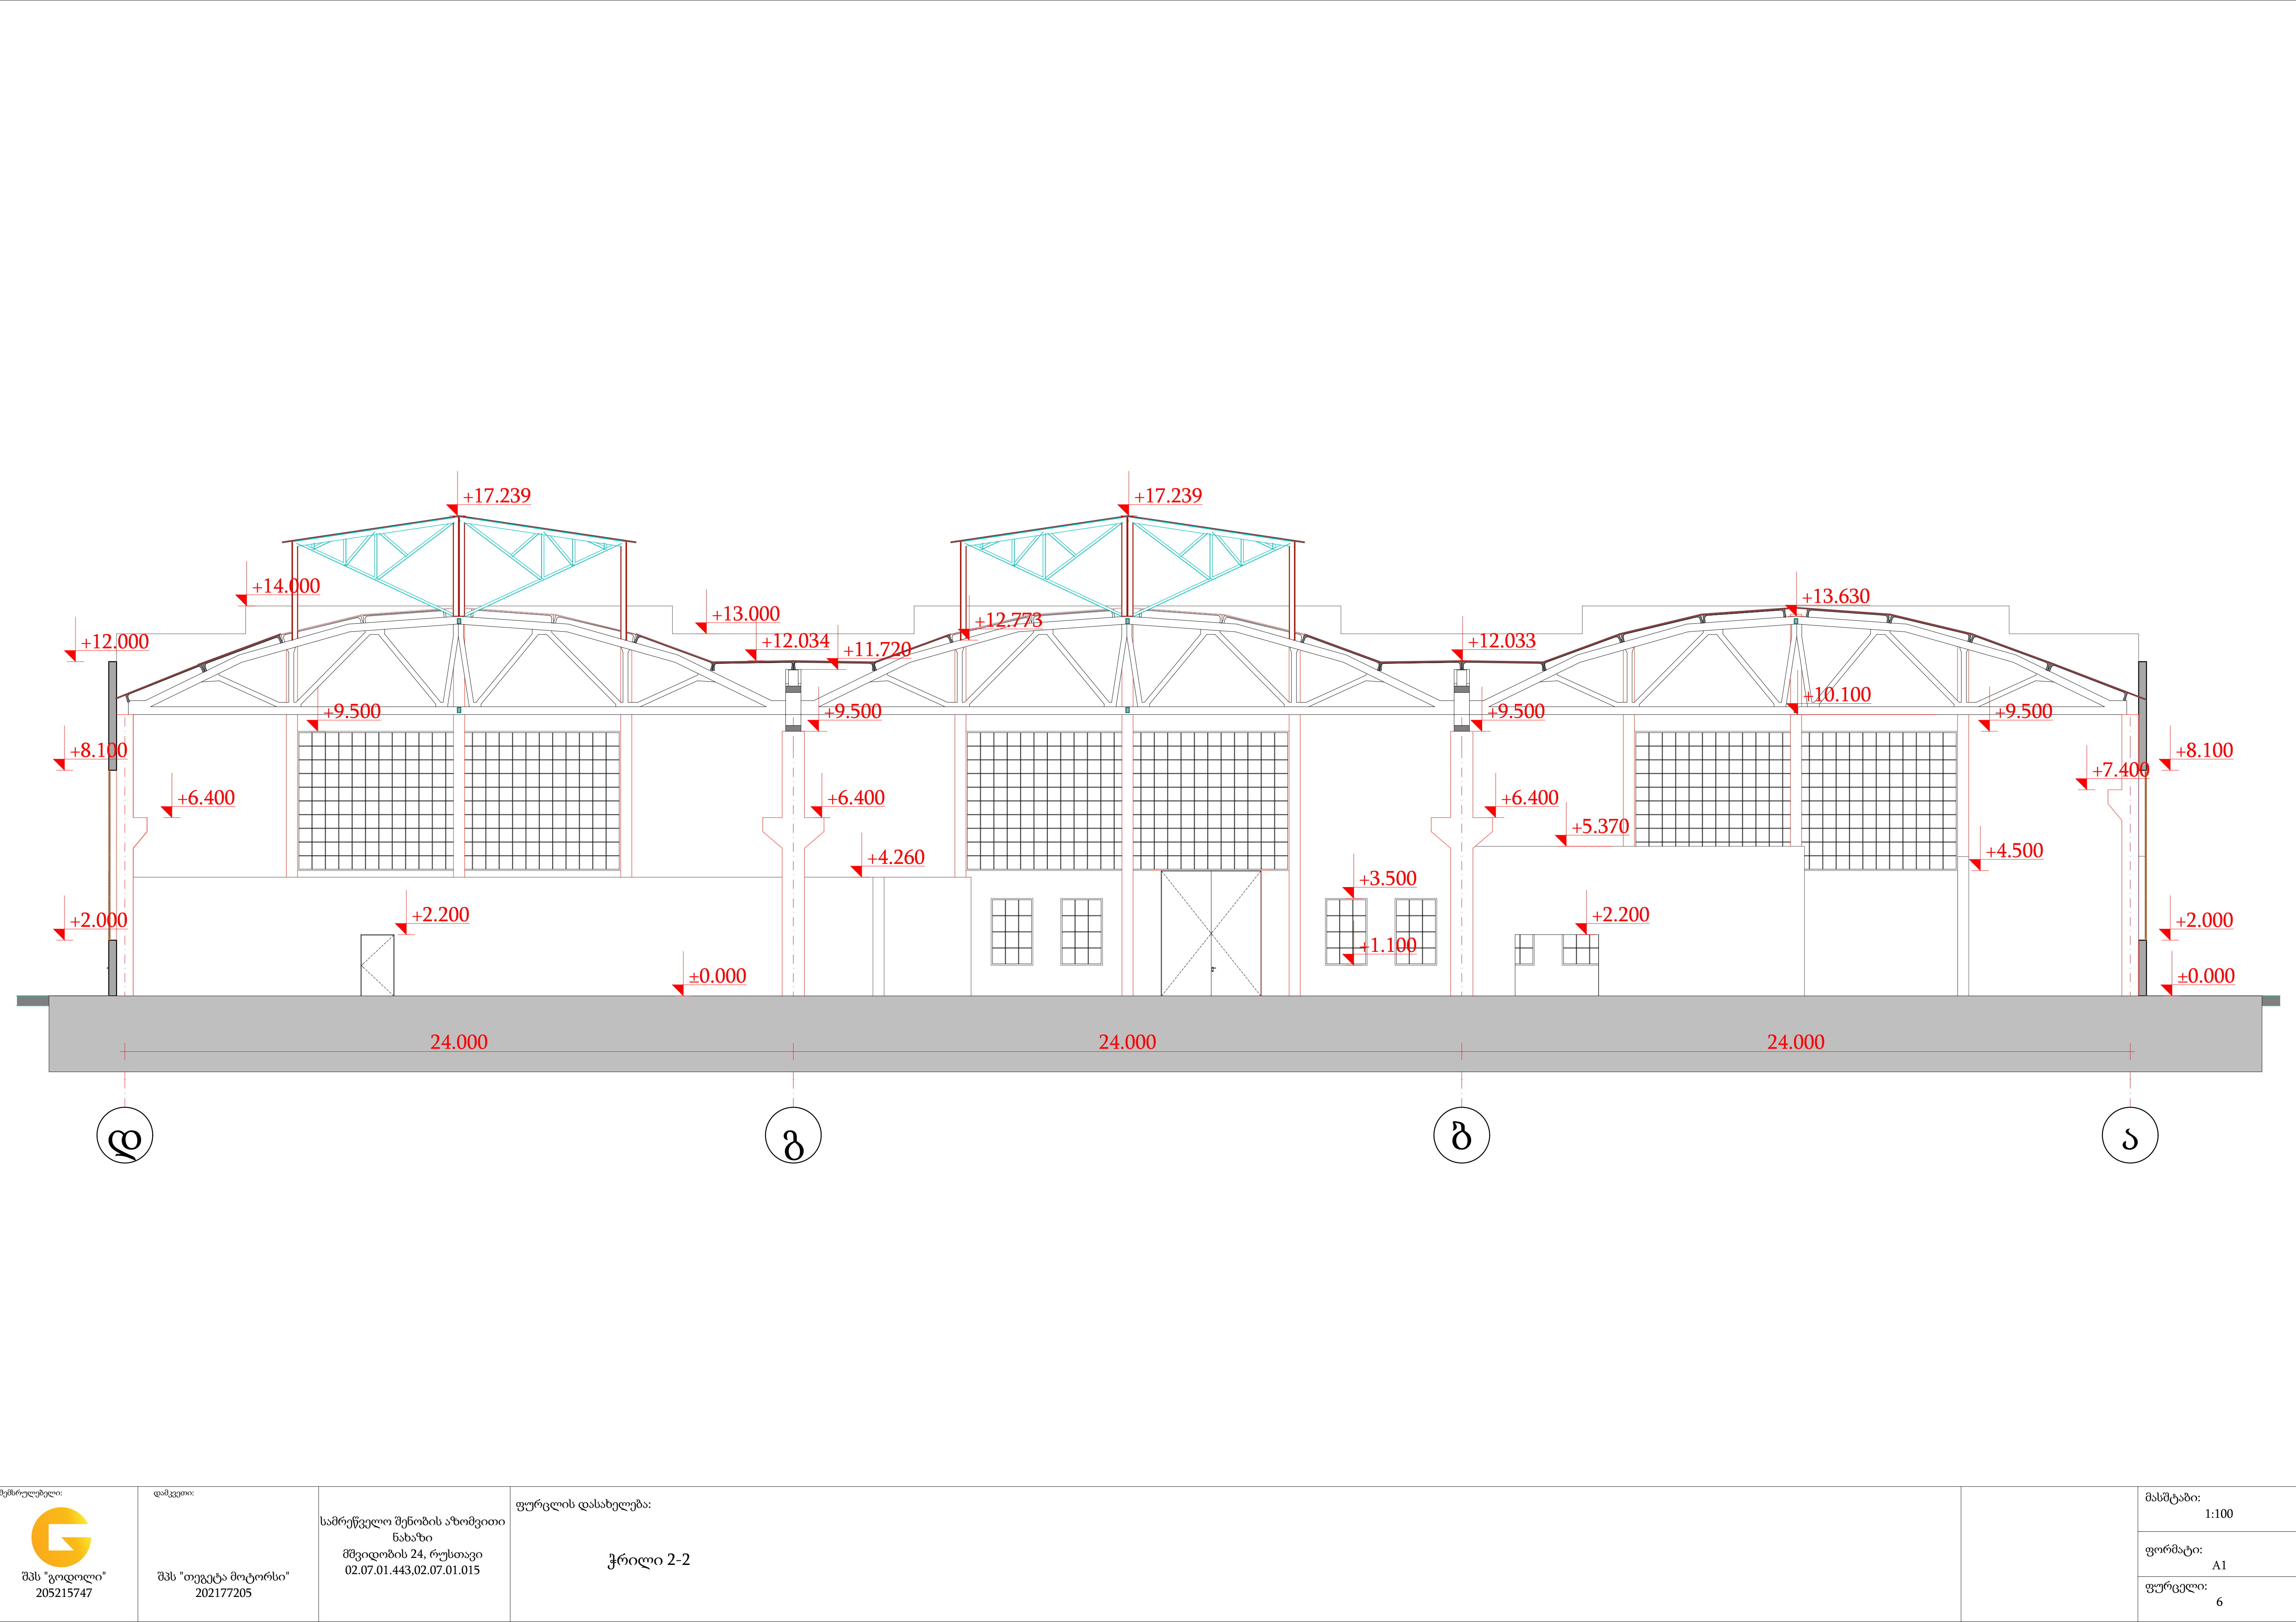


| | | | | | | |
|--|--|--|---|-----------|--|-------|
| <div>შპს "გოდილი"</div> <div>205215747</div> | <div>შპს "თეგეტა მოტორსი"</div> <div>202177205</div> | <div>სამრეწველო შენობის აზომვითი ნახაზი</div> <div>მშვიდლობის 24, რუსთავი</div> <div>02.07.01.443,02.07.01.015</div> | <div>ფურცლის დასახელება:</div> <div>ჭრილი 2-2</div> | მასშტაბი: | | 1:100 |
| | | | | ფორმატი: | | A1 |
| | | | | ფურცელი: | | 6 |

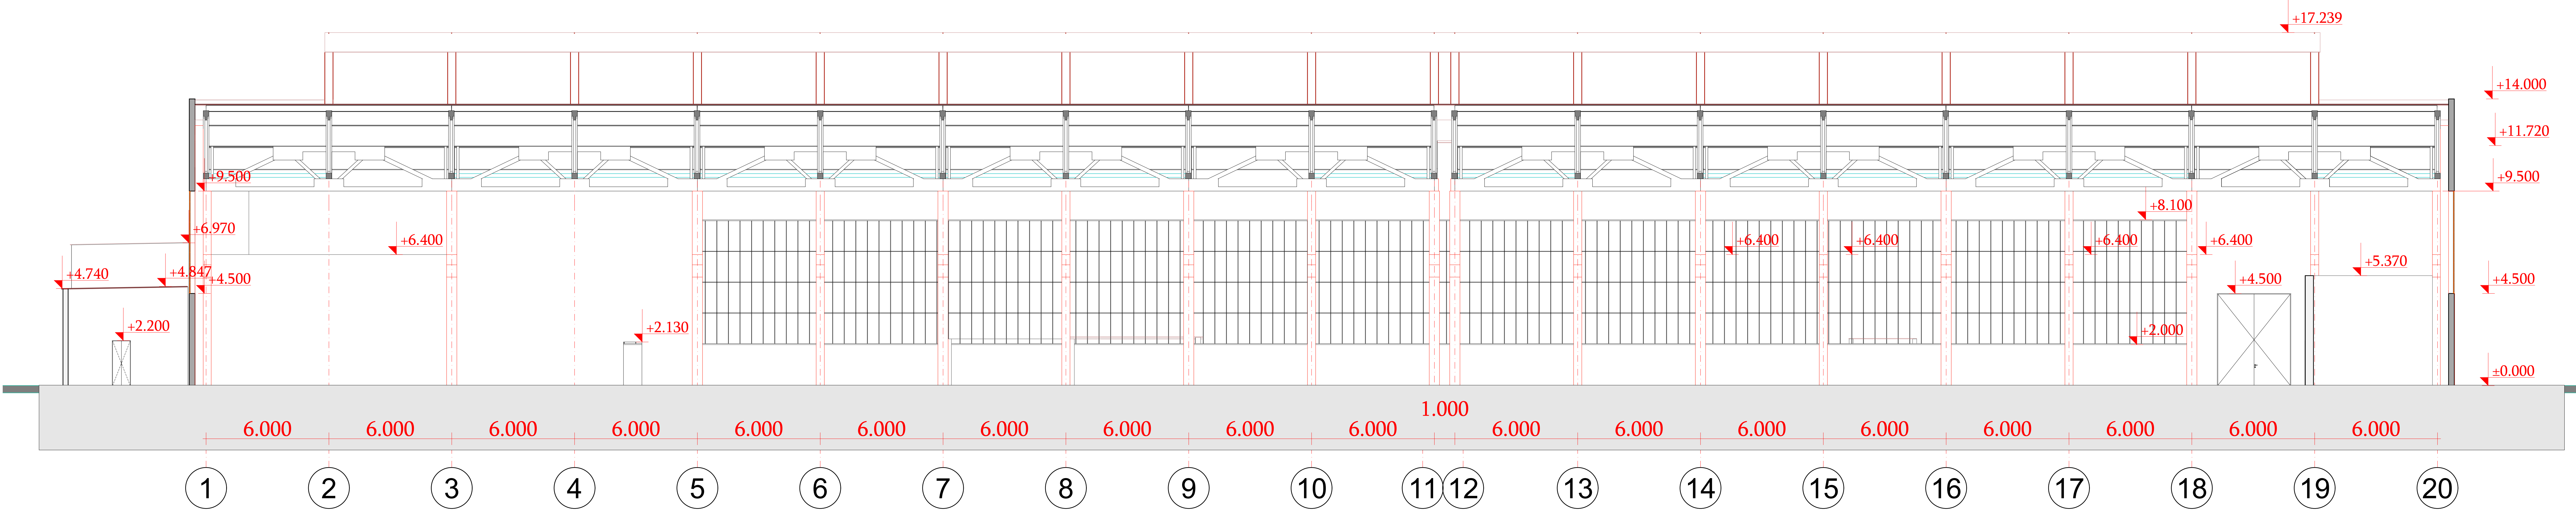

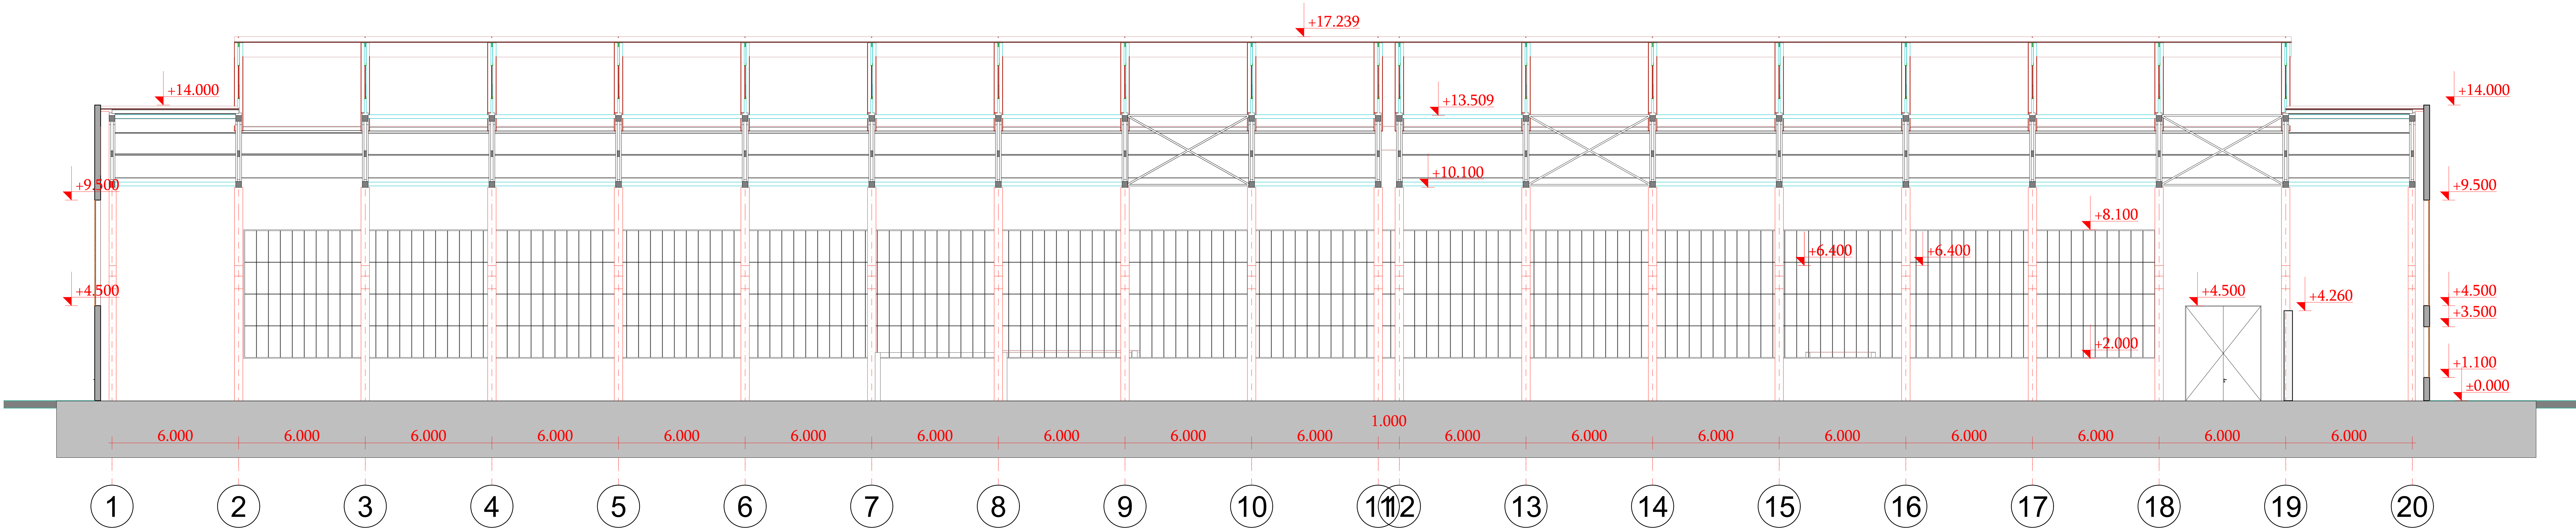


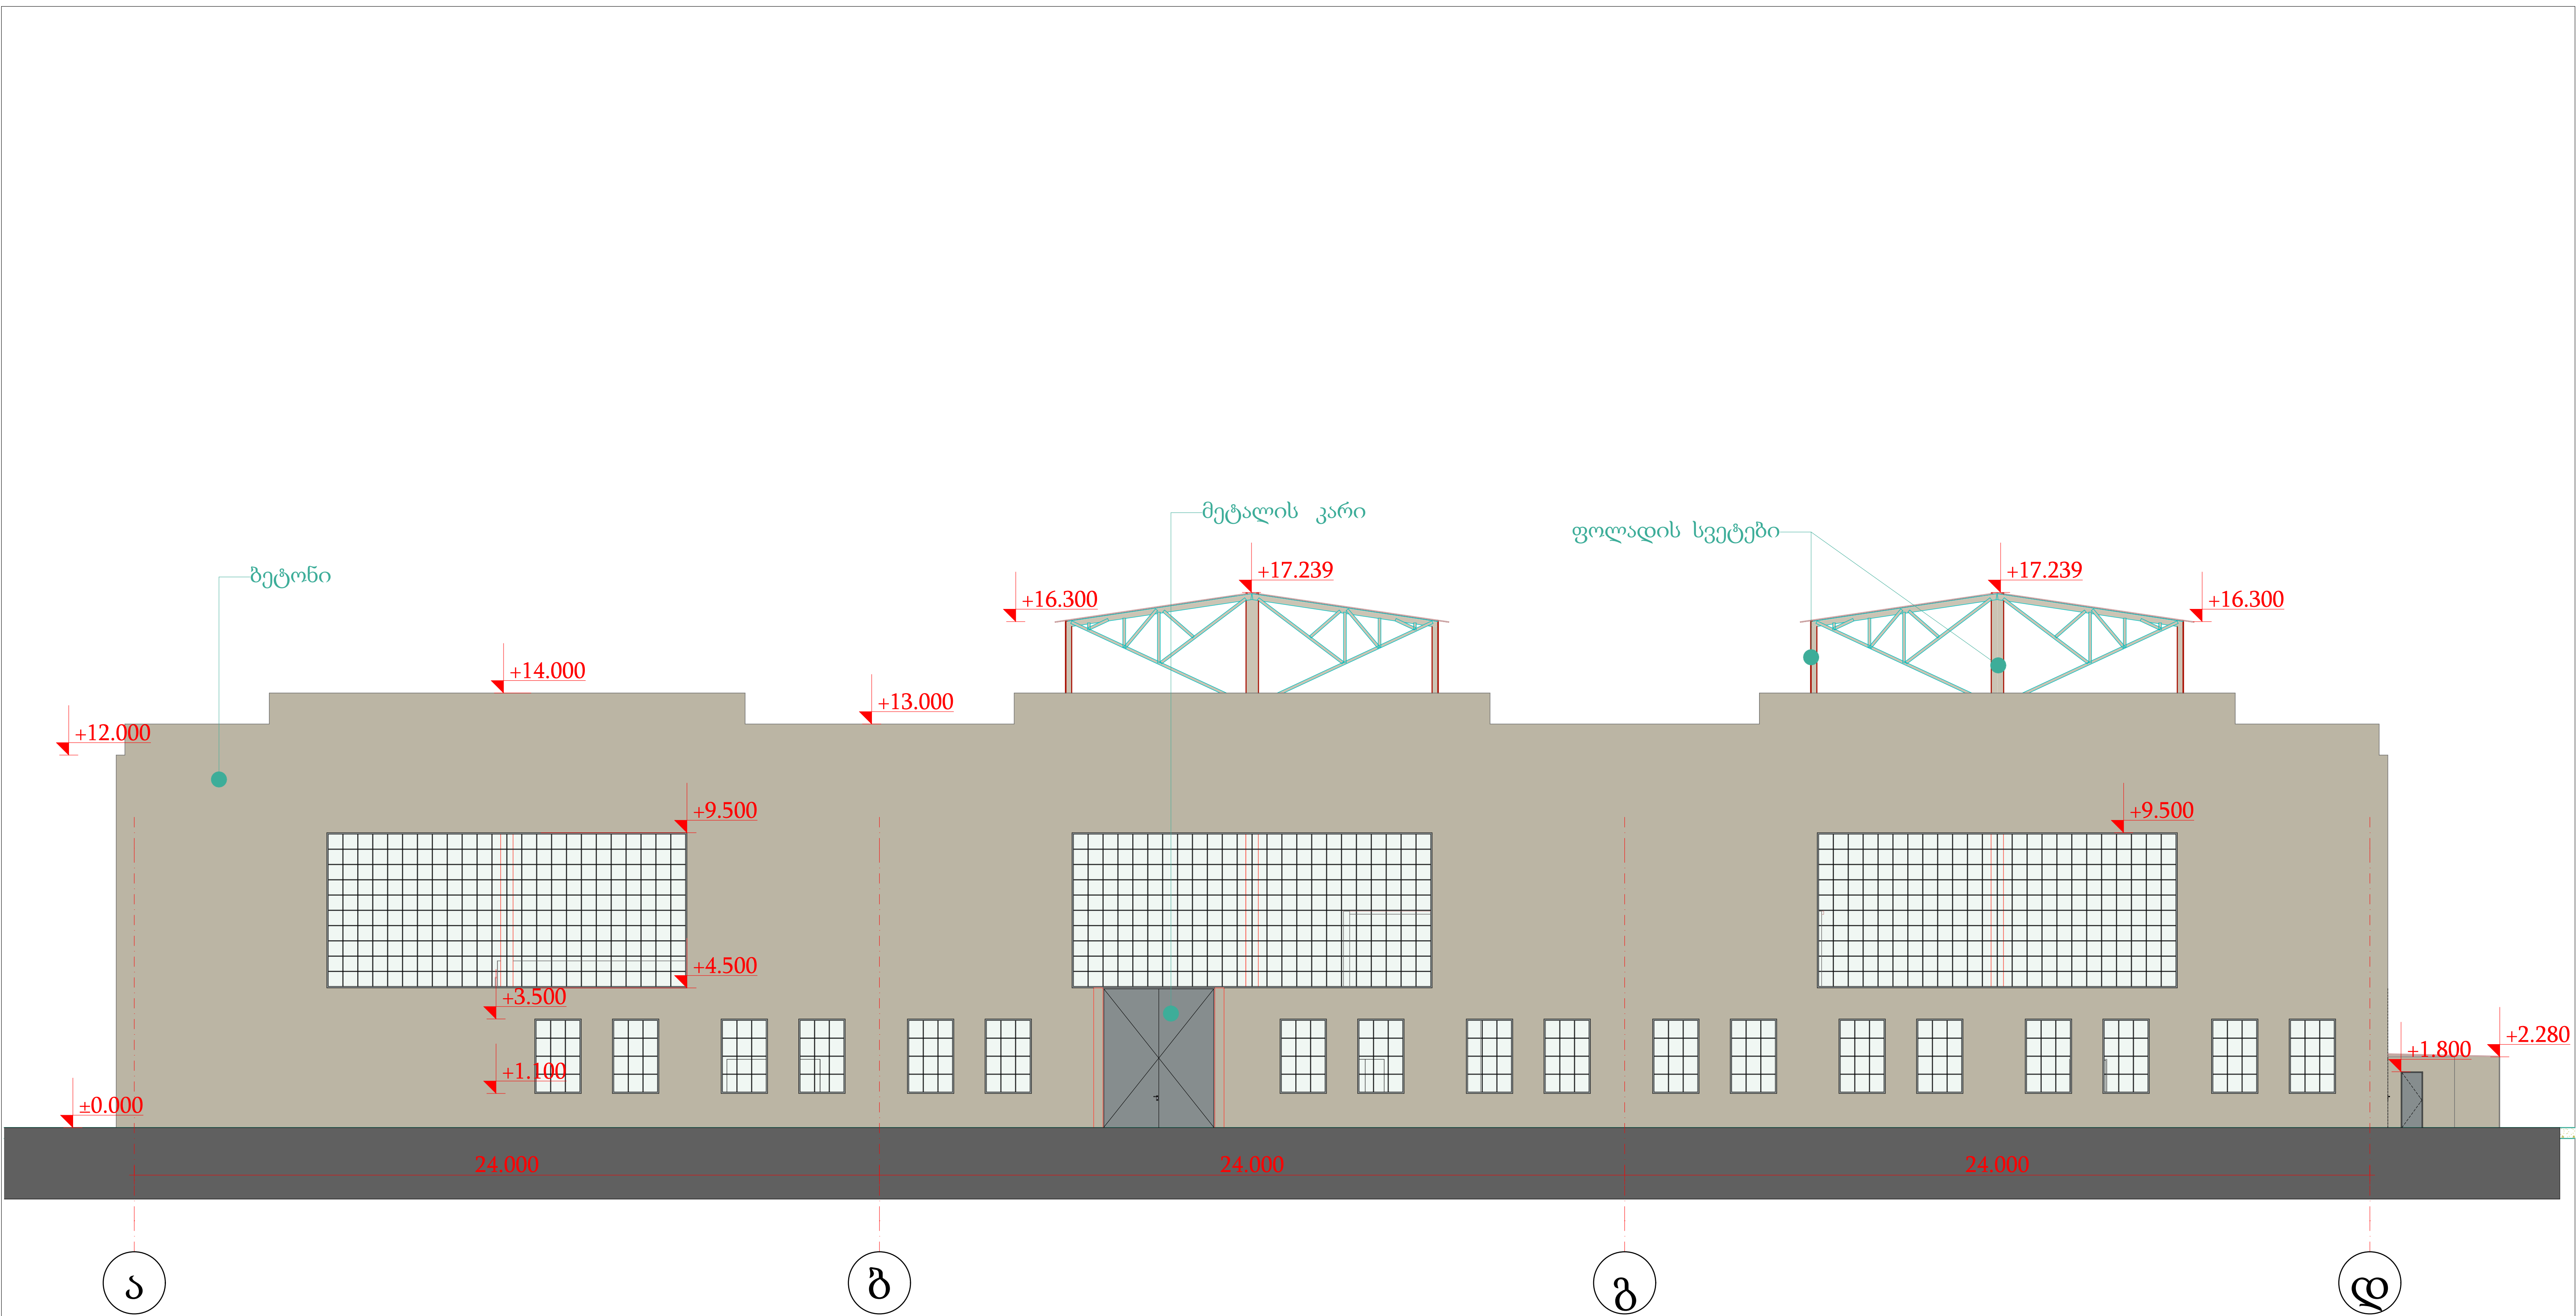



| | | | | |
|---|--|---|---|---|
| <p>შემსრულებელი:</p>  <p>შპს "გოდოლი" 205215747</p> | <p>დამკვეთი:</p> <p>შპს "თეგეტა მოტორსი" 202177205</p> | <p>სამრეწველო შენობის აზომვითი ნახაზი მშვიდლობის 24, რუსთავი 02.07.01.443, 02.07.01.015</p> | <p>ფურცლის დასახელება:</p> <p>ფასადი ა-დ ლერძებში</p> | <p>მასშტაბი: 1:100</p> <p>ფორმატი: A1</p> <p>ფურცელი: 9</p> |
|---|--|---|---|---|

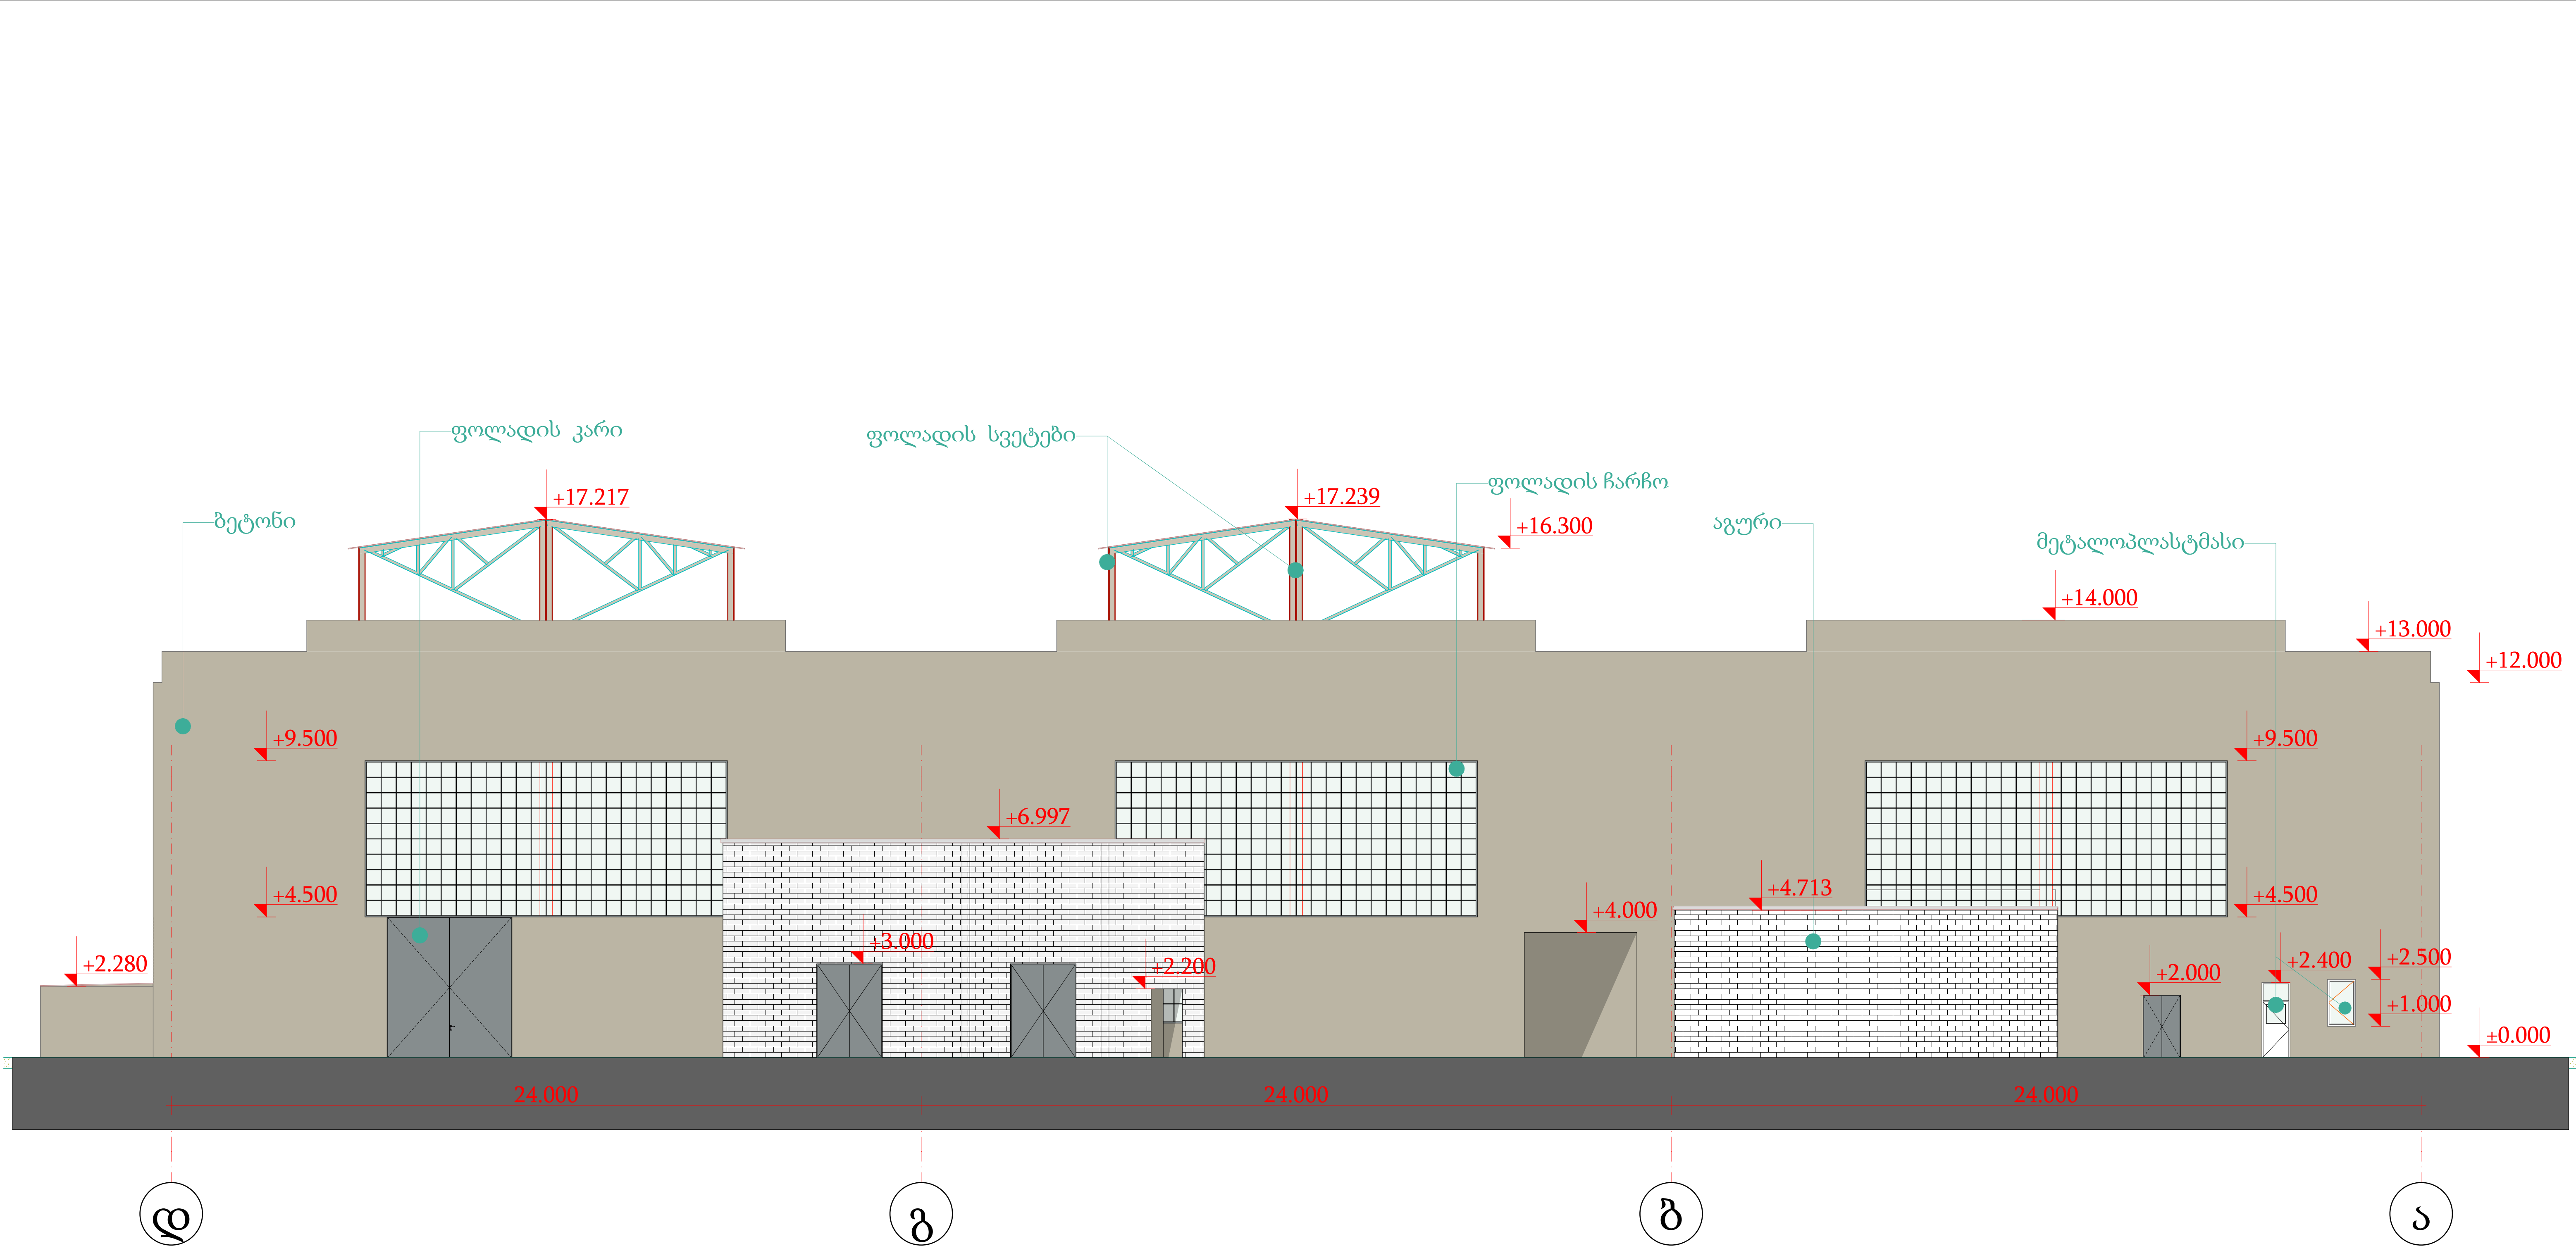

| | | | | | | |
|--|--|---|---|-----------|--|-------|
| <div>შპს "გოდოლი"</div> <div>205215747</div> | <div>შპს "თეგეტა მოტორსი"</div> <div>202177205</div> | <div>სამრეწველო შენობის აზომვითი ნახაზი</div> <div>მშვიდობის 24, რუსთავი</div> <div>02.07.01.443,02.07.01.015</div> | <div>ფურცლის დასახელება:</div> <div>ფასადი დ-ა ლერძებში</div> | მასშტაბი: | | 1:100 |
| | | | | ფორმატი: | | A1 |
| | | | | ფურცელი: | | 10 |

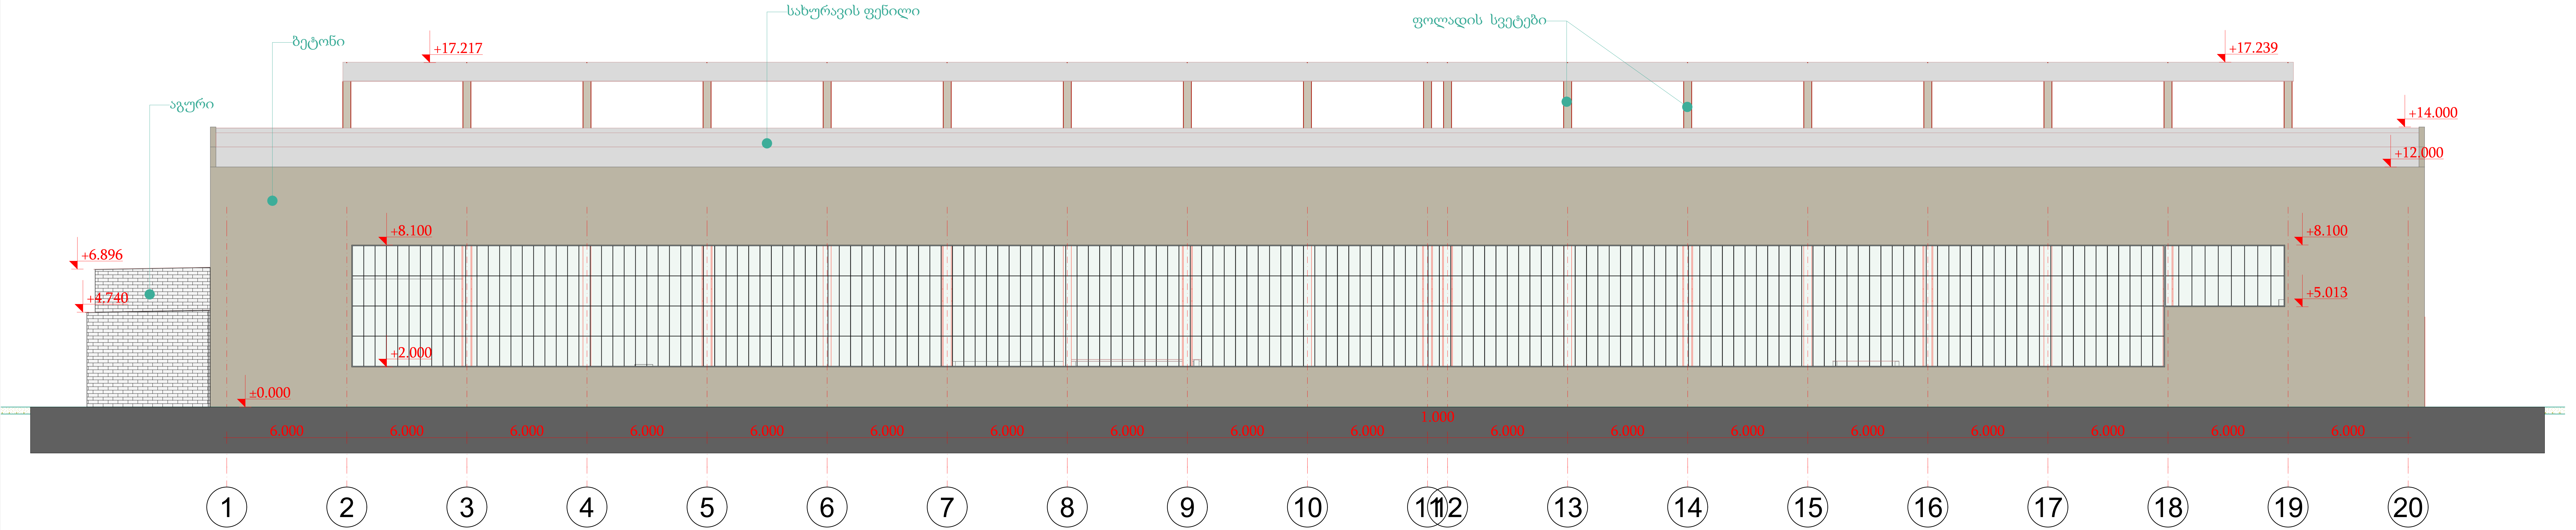

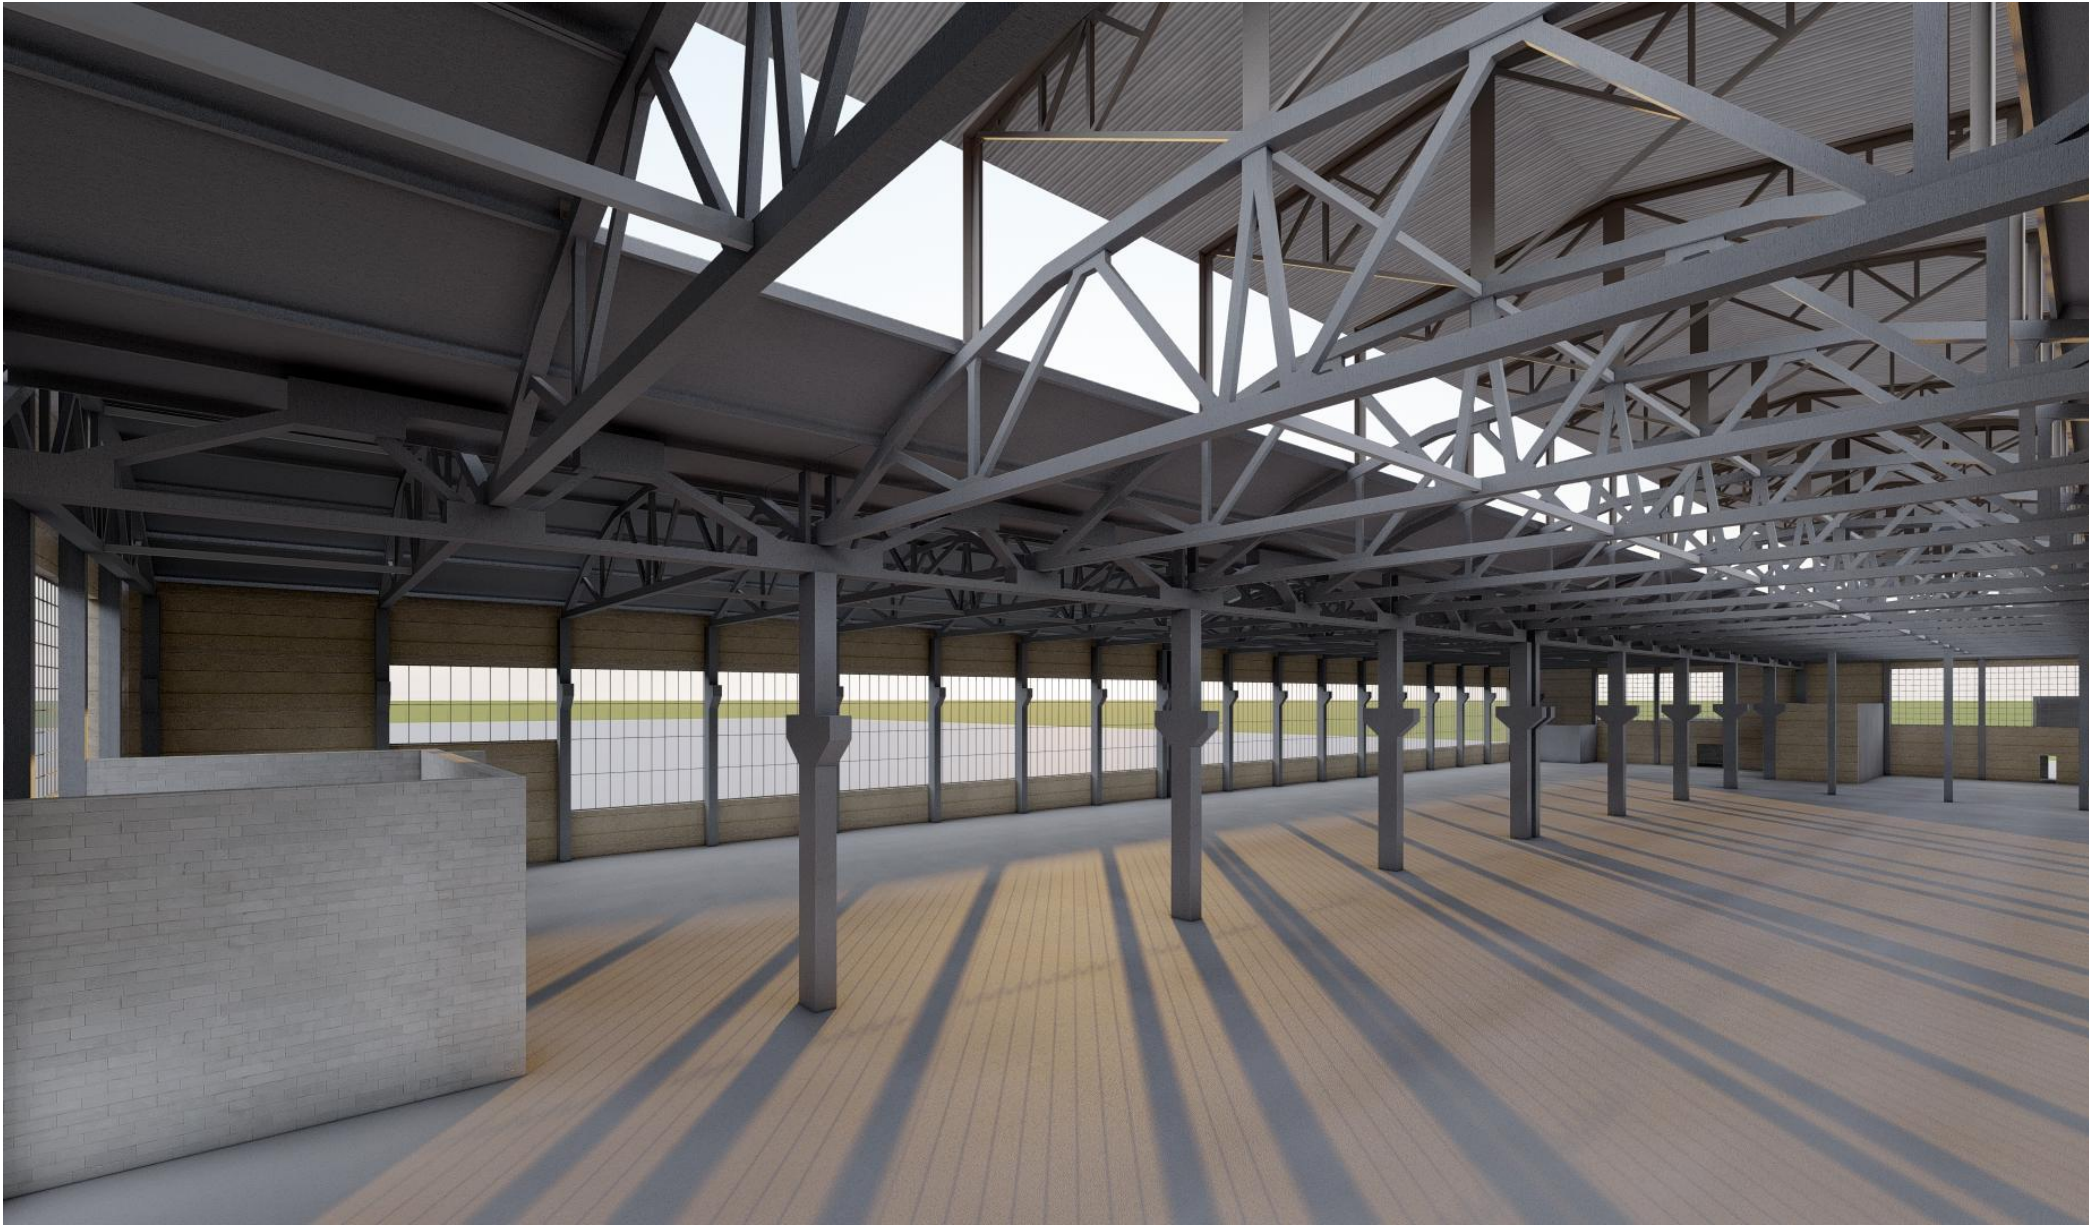

| | | | | | |
|---|---|---|--|----------------------|----|
| <div>შემსრულებელი:</div> <div></div> <div>შპს "გოდოლი"</div> <div>205215747</div> | <div>დამკვეთი:</div> <div>შპს "თეგეტა მოტორსი"</div> <div>202177205</div> | <div>სამრეწველო შენობის აზომვითი ნახაზი</div> <div>მშვიდობის 24, რუსთავი</div> <div>02.07.01.443,02.07.01.015</div> | <div>ფურცლის დასახელება:</div> <div>ვიზუალიზაცია</div> | <div>მასშტაბი:</div> | |
| | | | | <div>ფორმატი:</div> | A2 |
| | | | | <div>ფურცელი:</div> | 13 |