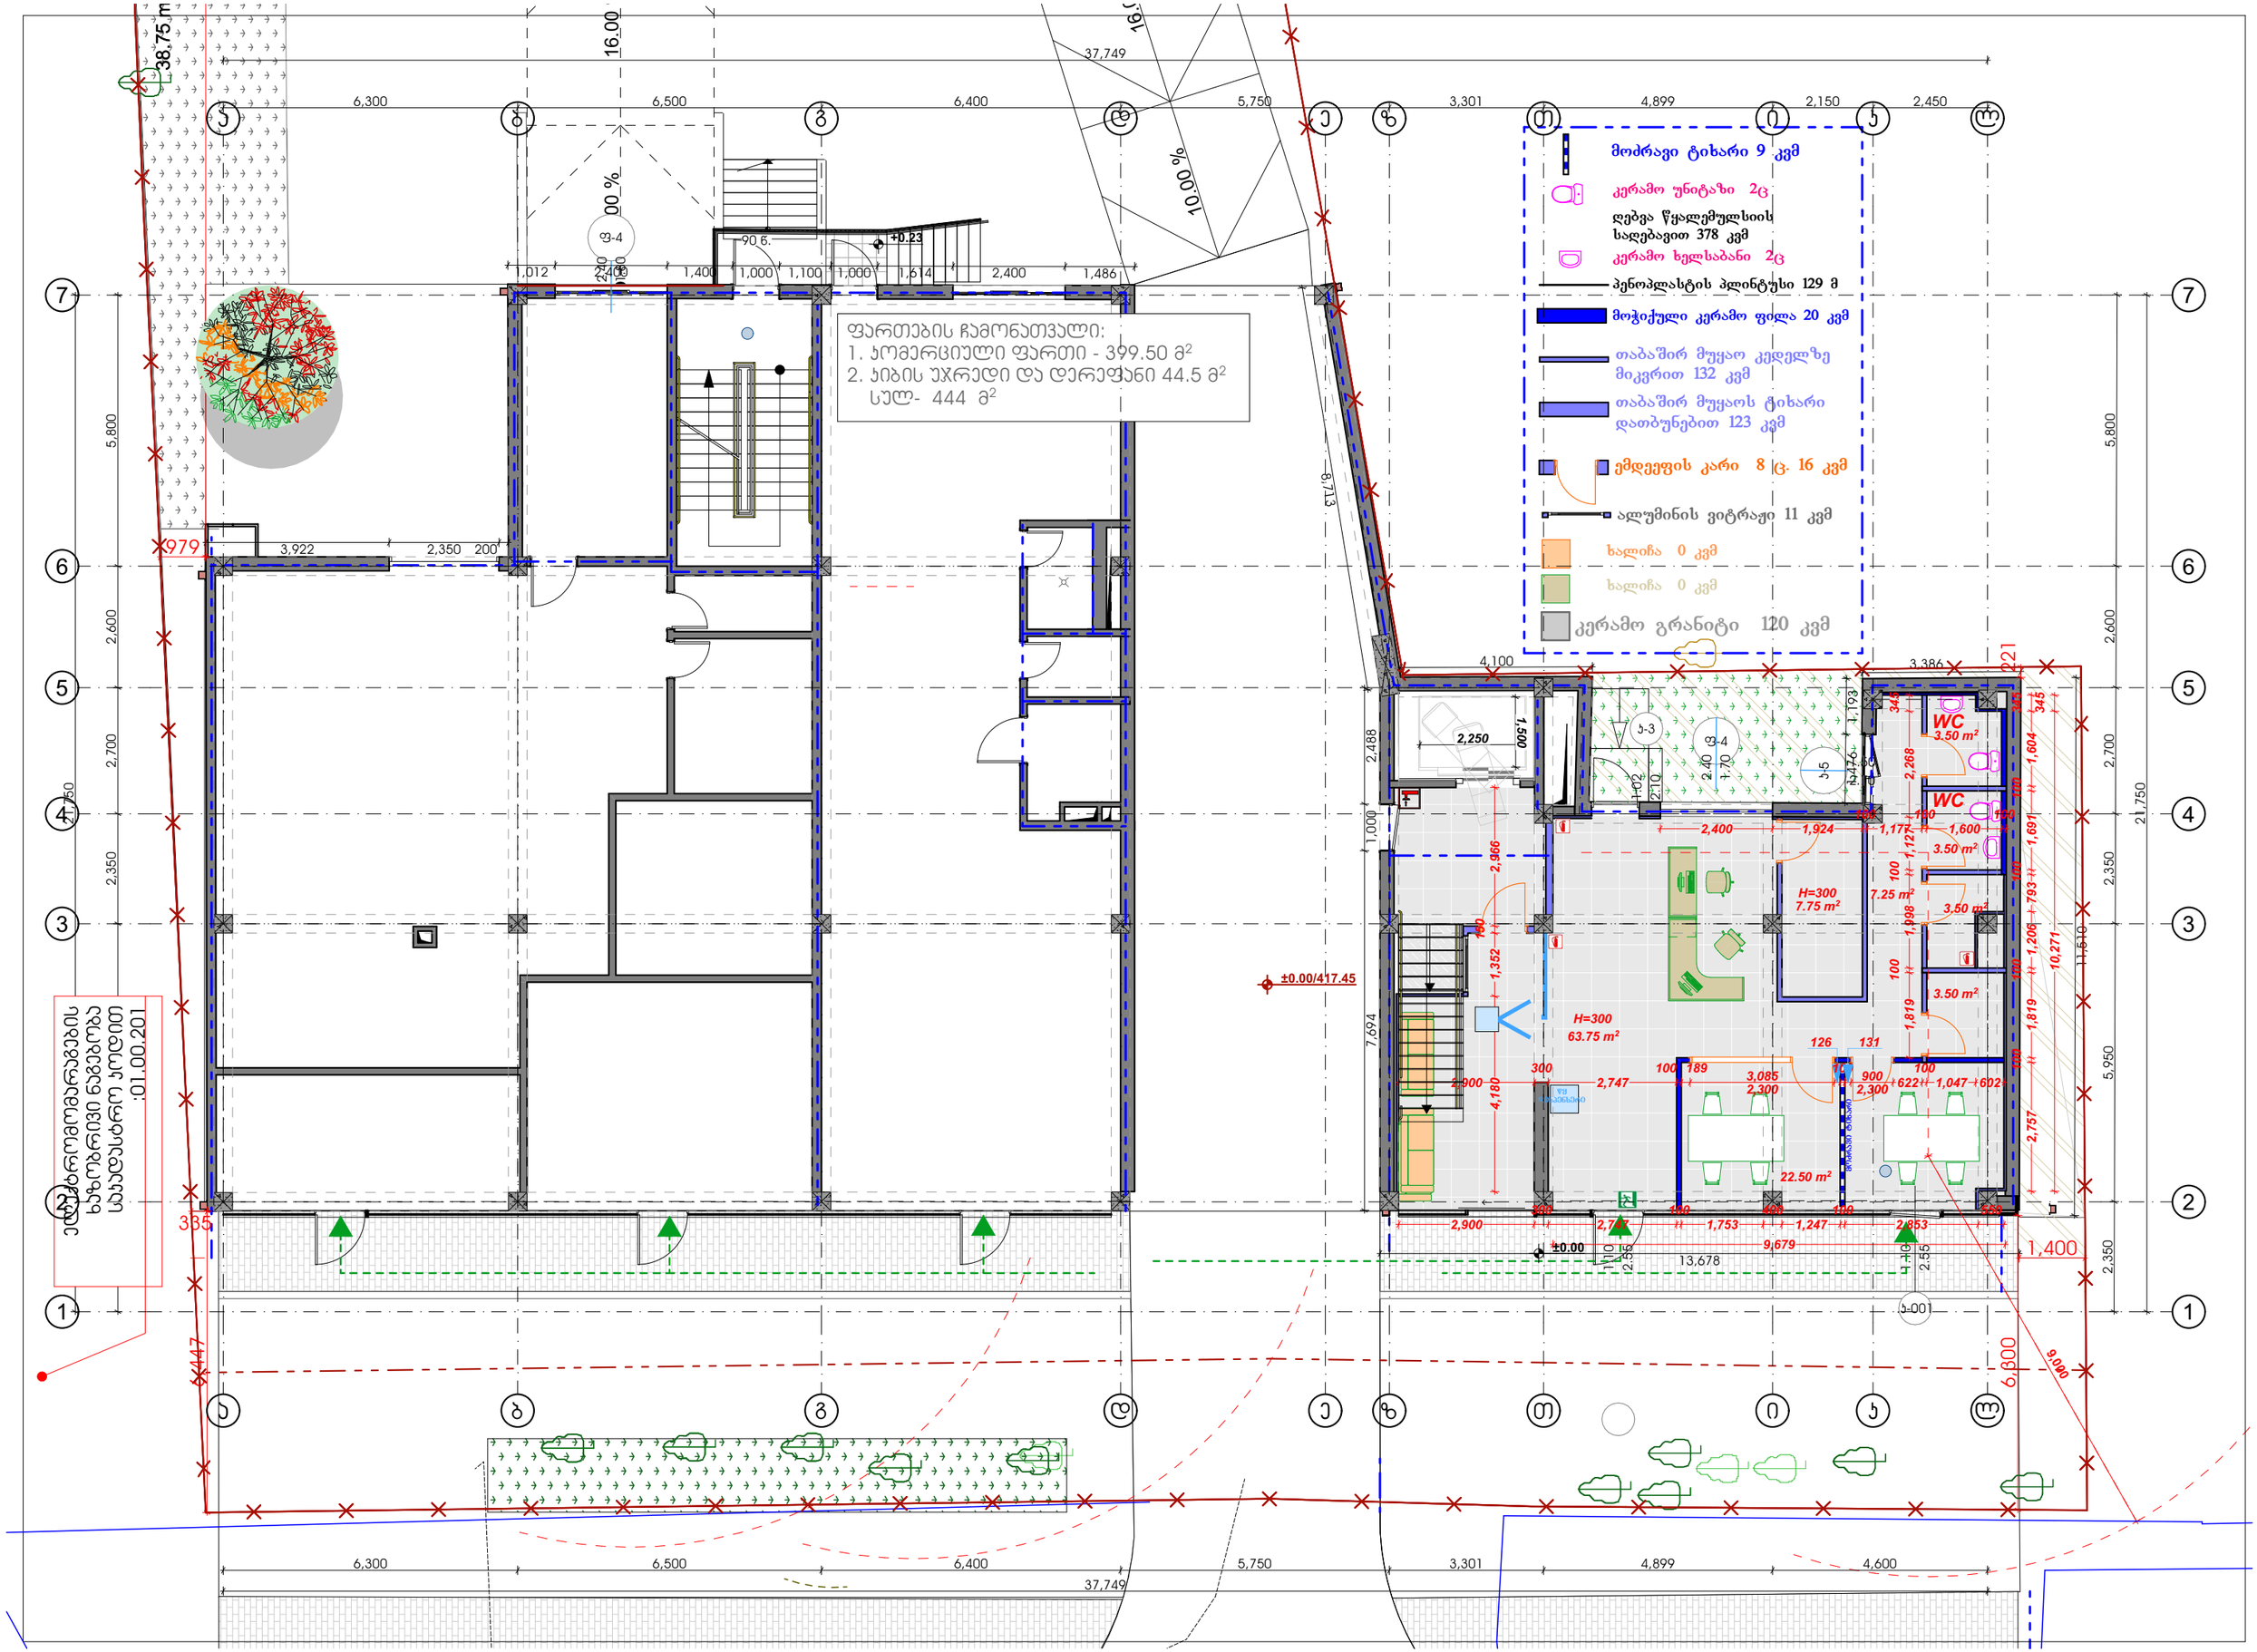
ფართების ჩამონათვალი:
1. კომერციული ფართი - 399.50 მ²
2. პიბის უჯრედი და დერეფანი 44.5 მ²
სულ- 444 მ²
მოძრავი ტიხარი 9 კვმ
კერამო უნიტაზი 2ც
ღებვა წყალემულსიის საღებავით 378 კვმ
კერამო ხელსაბანი 2ც
პენოპლასტის პლინტუსი 129 მ
მოჭიქული კერამო ფილა 20 კვმ
თაბაშირ მუყაო კედელზე მიკვრით 132 კვმ
თაბაშირ მუყაოს ტიხარი დათბუნებით 123 კვმ
ემდეფის კარი 8 ც. 16 კვმ
ალუმინის ვიტრაჟი 11 კვმ
ხალიჩა 0 კვმ
ხალიჩა 0 კვმ
კერამო გრანიტი 120 კვმ
WC 3.50 m²
H=300 7.75 m²
H=300 63.75 m²
22.50 m²
±0.00/417.45
±0.00