

ჩონჯაბაძე
დუბაჟის №14 ს.კ.28.01.21.006
სს "საქართველოს ბანკი"
რეკონსტრუქციის პროექტი
სუსტი ღენების პროექტი

2024წ.

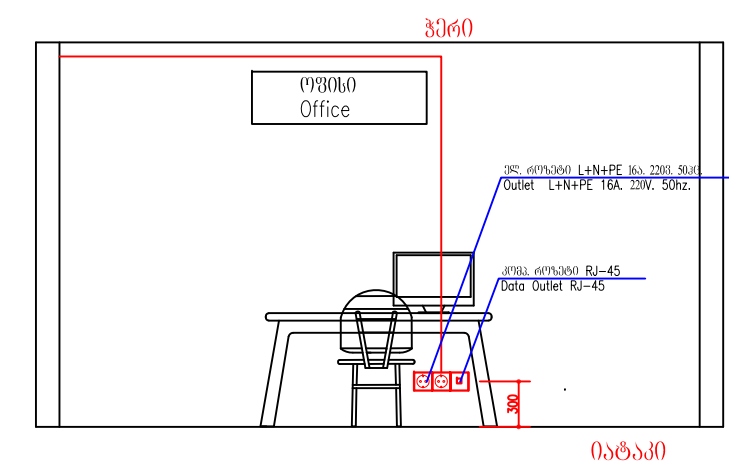
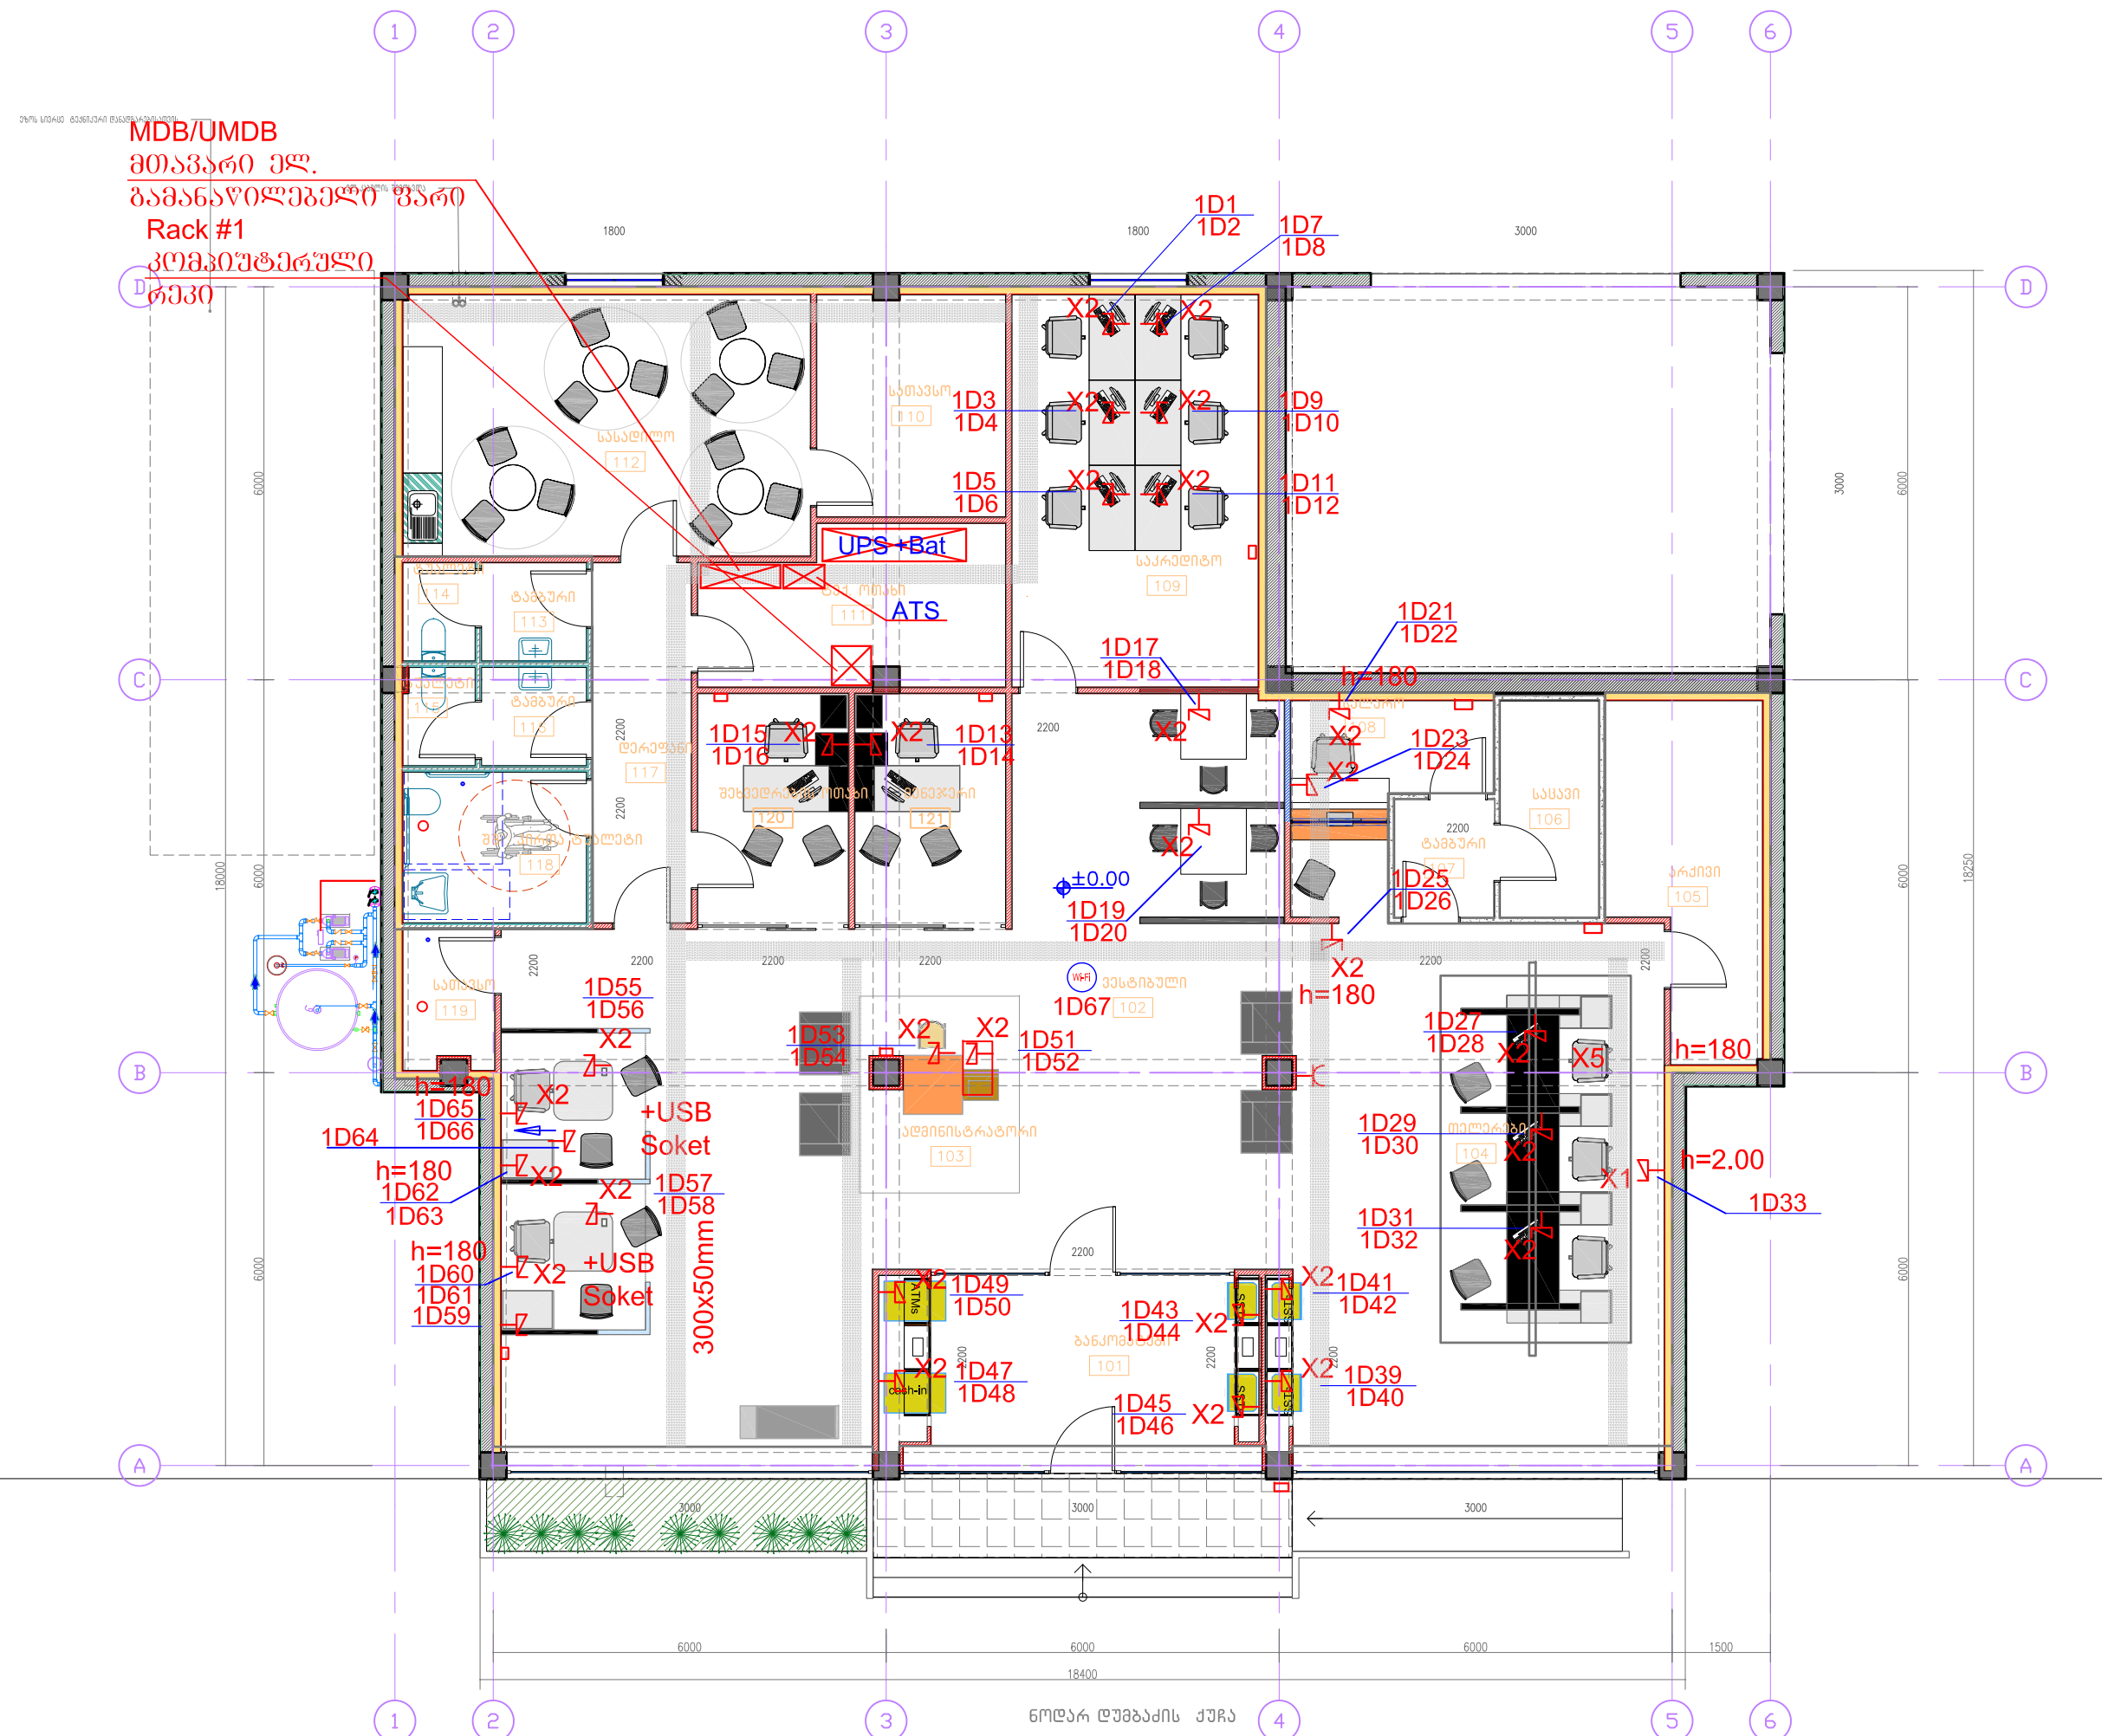
სუსტი ღენების სპეციფიკაცია

№	დასახელება	რაოდ.	განზ.
1	2	3	4
	კომპიუტერული ქსელის სპეციფიკაცია.		
1	კომპიუტერული ქსელური როზეტი ორმაგი 2x RJ-45, სამონტაჟო კოლოფით	29	ც
	კომპიუტერული ქსელური როზეტი ორმაგი RJ-45, სამონტაჟო კოლოფით	3	ც
2	კომპიუტერული სვიჩი 24 პორტიანი. 24 10/100 Mbps RJ45 Ports, 4 10/100/1000Mbps	3	კომპ.
3	კომპიუტერული 19inch. კარადაში, სამონტაჟო ელ. გამანაწილებელი PDU, ზომით 1U	2	კომპ.
4	კომპიუტერული 19inch. კარადაში, სამონტაჟო საგენტილაციო მოწყობილობა 220ვ.	1	კომპ.
5	კომპიუტერული კაბელი FTP CAT-5E	1300	მ
6	კომპიუტერული პაჩპანელი CAT-5 24 პორტიანი	4	კომპ.
7	კომპიუტერული კარადა რეკი 19inch. 24U, ზომით 600X600მმ, როგორც წინა კარის ასევე გვერდითა კარის მოხსნის საშუალებით, საკეტით, ყველა საჭირო დეტალით	1	კომპ.
8	გოფრირებული მილი 20მმ	600	მ
9	პაჩ-კორდი FTP CAT-5 0,5მ	67	ც
10	პაჩ-კორდი FTP CAT-5 1,0მ	10	ც
11	უსადენო დაერთების წერტილი (wireless Access point WAP)	1	კომპ
12	USB როზეტი	2	ც

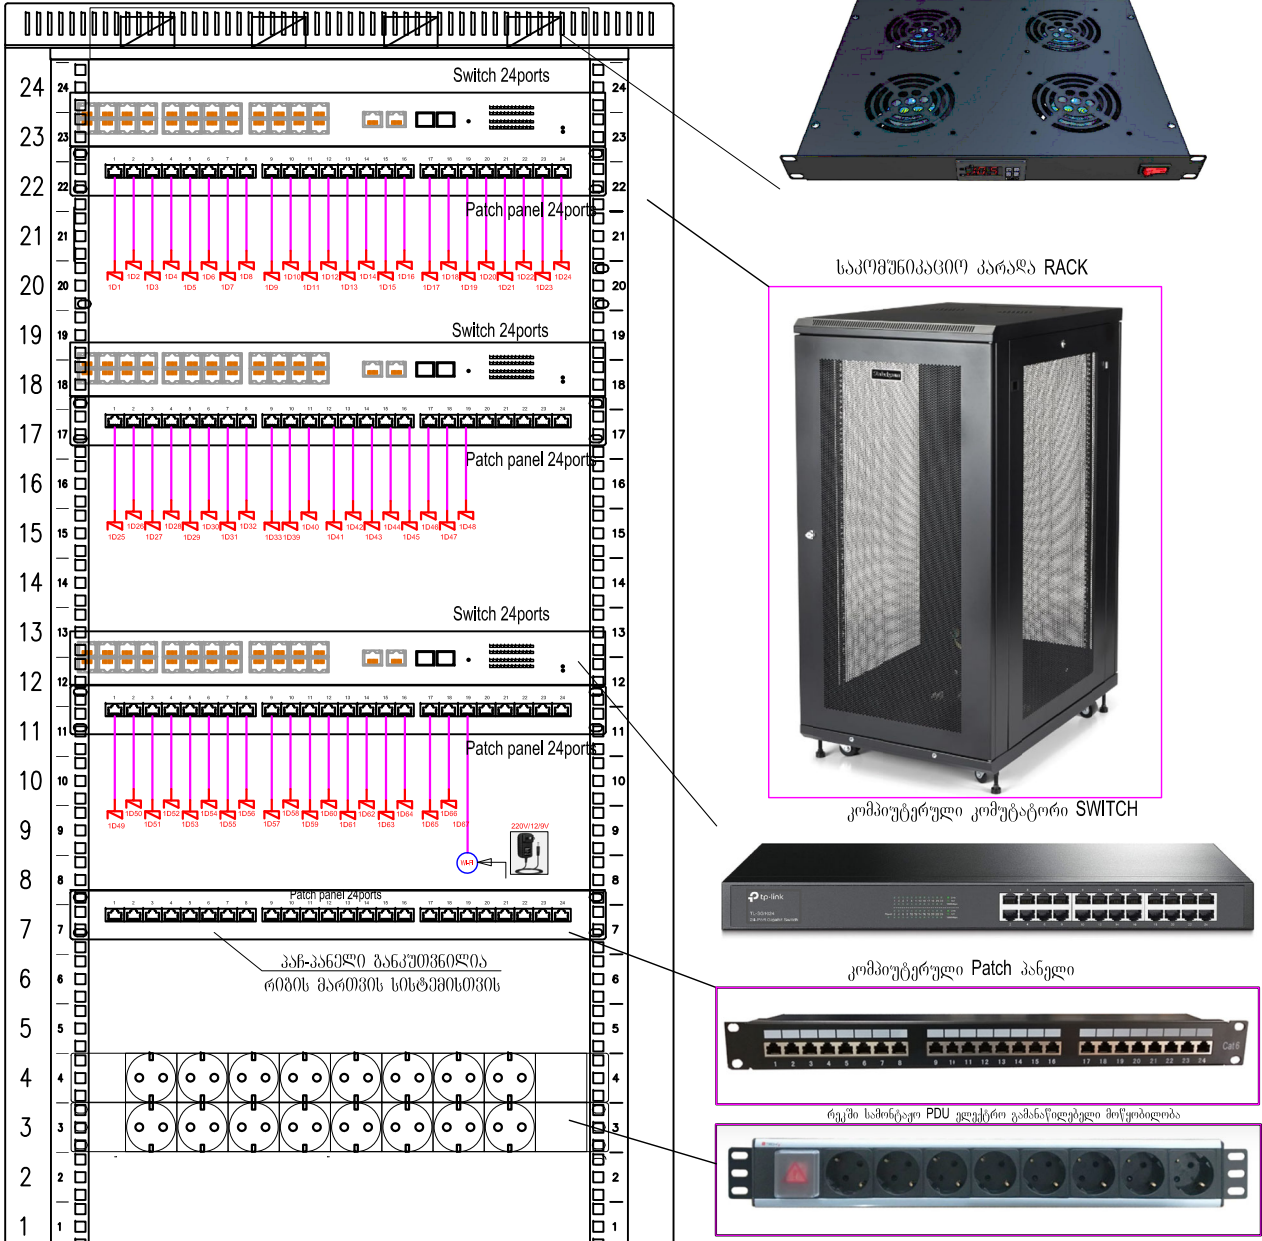
ფურცელი PAPER SIZE	დამკვეთი № CONTRACT №	პროექტის № PROJECT №	ფაილის სახელი FILE NAME
A3
პირობითი აღნიშვნები LEGEND			
შენიშვნები NOTES			
სიტუაციური სქემა KEY PLAN			
დამკვეთი PROJECT		სს "საპარტოვლოს ბანკი" ს.კ. 204378869	
პროექტი PROJECT		სს "საპარტოვლოს ბანკი" რეკონსტრუქციის პროექტი	
მისამართი ADDRESS			
ჩოხატაური დუშაპის №14 ს.კ.28.01.21.006			
თანამდებობა Position	სახელი, გვარი Name, Surname	ხელმოწერა Signature	
დირექტორი Director	ი. ბარნაბიშვილი I. Barnabishvili		
დირექტორი Director	ნ. ალექსიადისი N. Aleksiadis		
პრ. მთ. არქიტექტორი Chief Architect of the Project	ნ. ალექსიადისი N. Aleksiadis		
მთ. ინჟინერი Chief Engineer	გ. მარშანიშვილი G. Marshanishvili		
შეასრულა Performing work	გ. მარშანიშვილი G. Marshanishvili		
შამოწმდა Checked by			

სუსტი ღენების სისტემების პროექტი.					
მასშ. SCALE	1:100	თარიღი DATE OF ISSUE			
საშუაშუაშუა	კორექტირება REVISIONS				
	№	კორექტ.	REV.	თარიღი	DATE
	1				
	2				
3					
სტადია	STAGE	ინდექსი	INDEX	ფურც.	PAGES
მუშა პროექტი	Working Draft			ს.ლ.-02	

სართულის სუსტი ღენების გეგმა

[illegible]

კომპიუტერული ქსელის უპერტების სქემა



შენიშვნა: ჩვენი იკვებება ობიექტის UPS -იდან

ფურცლის ზოგი PAPER SIZE	კონტრაქტის № CONTRACT N°	პროექტის № PROJECT N°	ფაილის სახელი FILE NAME
A3
შიგრილობითი აღნიშვნები			LEGEND
შენიშვნები			NOTES
სიტუაციური სემა KEY PLAN			
დამკვეთი PROJECT		სს "საპარტევლოს ბანკი" ს.კ. 204378869	
პროექტი PROJECT		სს "საპარტევლოს ბანკი" რეკონსტრუქციის პროექტი	
მისამართი ADDRESS			
ჩოხატაური ბუზაძის №14 ს.კ.28.01.21.006			
თანამდებობა Position	სახელი, გვარი Name, Surname	წელმოწერა Signature	
დირექტორი Director	ი. ბარნაბიშვილი I. Barnabishvili		
დირექტორი Director	გ. ალექსიადისი G. Aleksiadis		
პრ. მთ. არქიტექტორი Chief Architect of the Project	გ. ალექსიადისი G. Aleksiadis		
მთ. ინჟინერი Chief Engineer	გ. მარშანიშვილი G. Marshanishvili	2 2h	
შეასრულა Performing work	გ. მარშანიშვილი G. Marshanishvili	2 2h	
შეამოწმა Checked by			
<div><div>APEX</div><div>Studios</div></div>			
სახლი ღვინების სისტემების პროექტი.			
მასშ. SCALE	1:100	თარიღი DATE OF ISSUE	
პროექტატორული ქსელის სემა		პროექტირება REVISIONS	
		№	კომენტ. REV.
		თარიღი DATE	
		1	
2			
3			
სტადია STAGE	ინდექსი INDEX	ფურც. PAGES	
შუა პროექტი			ს.გ.-04