



ქ.ჩოხატაური,დუმბაძის ქ №14 ს/კ 28.01.21.006
შ.პ.ს. "საქართველოს ბანკის"-ს სერვის ცენტრის
რეკონსტრუქციის პროექტი.
წყალმომარაგება კანალიზაციის სისტემების პროექტი.

№	ნახაზების უწყისი	ინდექსი	ფორმატი
I	II	III	IV
დოკუმენტაცია (დანართის სახით)			
1	განმარტებითი ბარათი,ანგარიშები, სპეციფიკაცია.		A3
ნახაზები			
1	პირველი სართულის წყალმომარაგების სისტემის გეგმა.	103	A3
2	წყალმომარაგების სიტემის აქსონომეტრიული სქემა.	104	A3
3	პირველი სართულის საკანალიზაციო სისტემის გეგმა.	105	A3
4	საკანალიზაციო სისტემის აქსონომეტრიული სქემა.	106	A3


თბილისი. 2024წ.

ფურცლის ზომა PAPER SIZE	კონტრაქტის № CONTRACT №	პროექტის № PROJECT №	ფაილის სახელი FILE NAME
A3
პროექტის აღწერა			LEGEND
<div></div>			
შენიშვნები			NOTES
<div></div>			
სტრუქტურული სკეჩი KEY PLAN			
<div></div>			
დაგეგმვა PROJECT			საპროექტო ბანკი № 204378869
მისამართი ADDRESS			ქ. თბილისი, მ. №14 ს/კ 28.01.21.006
მდებარეობა Position	სახელი, გვარი Name, Surname	ხელმოწერა Signature	
დირექტორი Director	ი. ბარნაბიშვილი I. Barnabishvili		
დირექტორი Director	ნ. ალექსიადისი N. Aleksiadisi		
პრ. მთ. არქიტექტორი Chief Architect of the Project	ნ. მაგრაძე N. Magradze		
მთ. ინჟინერი Chief Engineer	მ. მესტირისი M. Mestvirishvili		
შენიშვნა Performing work	მ. მესტირისი M. Mestvirishvili		
შეამოწმა Checked by			
<div><div>APEX</div><div>Studio 1</div></div>			
შპს "აპექს სტუდო 1" საპროექტო, თბილისი 0194, ანუ ბანკი შესაძლებელია №1 ტელ: (+995 97) 77 55 70 E-mail: apexstudio.ge@gmail.com			
შპს SCALE DRWG.	თარიღი DATE OF ISSUE	02.08.2024	
პროექტის პროექტი.	შეამოწმების REVISIONS		
	№	შეამოწმების REV.	თარიღი DATE
	1		
	2		
3			
სტადია STAGE	ინდექსი INDEX	ფურც. № PAGES	
შეამოწმებული Working Draft	შპს	101	


წყალმომარაგების-სპეციფიკაცია.				
#	დასახელება	ზომა	რაოდენობა	განზომილება
1	პლასტმასის მილი PPR SDR 8, PN16	20	58	მეტრი
2	პლასტმასის მილი PPR SDR 8, PN16	25	18	მეტრი
3	იზოლაცია 20..60	20	58	მეტრი
4	იზოლაცია 20..60	25	18	მეტრი
5	მუხლი-90	20	40	ცალი
6	მუხლი-90	25	18	ცალი
7	სამკაპი-90	20/20	5	ცალი
8	სამკაპი-90	25/25	2	ცალი
9	სამკაპი-90	20/20/25	1	ცალი
10	სამკაპი-90	25/25/20	3	ცალი
11	გადამყვანი	25/20	2	ცალი
12	შემრევი (ხელსაბანი)		3	ცალი
13	შემრევი (ნიჰარა)		1	ცალი
14	ონკანი	20	14	ცალი
15	ონკანი	25	4	ცალი
16	მრიცხველი	25	1	ცალი
17	უკუსარქველი	25	1	ცალი
18	ფილტრი	25	1	ცალი
19	წყალმომარაგების ჰიდროფორიანი სატუმბო სადგური . ორი მუშა და ერთი რეზერვით, უნდა იყოს ქარქნული წამოების, გააჩნდეს მშრალი სვლის საწინააღმდეგო მექანიზმი,ასე აღჭურევული იყოს შესაბამისი ურდულებით, ჰაერგამშვებებით, უკუსარქველებით, საფართოებელი ავზით და მართვის პანელით.	N=0.5L/S H=15	1	ცალი
20	სასმელი წყლის რეზერვუარი (გალვანიზირებული)	V=500LT	1	ცალი
21	წყალგამაცხელებელი ავზი. (ღენზე მომუშავე). კმდელზე სამონტაჟო.	V=80LT	1	ცალი
სამაგრები ,საკიდები მილგაყვანილობის ღირებულების 20%				

კანალიზაცია - სპეციფიკაცია				
#	დასახელება	ზომა	რაოდენობა	განზ.
1	კანალზიაციის მილი PVC SN8	50	15	მეტრი
2	კანალზიაციის მილი PVC SN8	110	10	მეტრი
3	კანალზიაციის მილი (გოფირებული) SN8	110	5	მეტრი
4	მუხლი-45	50	4	ცალი
5	მუხლი-45	110	3	ცალი
6	მუხლი-90	50	8	ცალი
7	მუხლი-90	110	2	ცალი
8	სამკაპი -45	110/110	2	ცალი
9	სამკაპი -90	50/50	1	ცალი
10	სამკაპი -90	110/110/50	3	ცალი
11	სამკაპი -90	110/110	4	ცალი
12	გადამყვანი	110/50	3	ცალი
13	ტრაპი	50	3	ცალი
14	ნიჰარა		1	ცალი
15	ხელსაბანი		3	ცალი
16	უნიტაზი		2	ცალი
17	სარეზივიო ხუვო	110	2	ცალი
18	საჭაერო ქუდი	110	1	ცალი
სამაგრები ,საკიდები მილგაყვანილობის ღირებულების 20%				


ფურცალი PAPER SIZE	დოკუმენტი № CONTRACT №	პროექტის № PROJECT №	ფაილის სახელი FILE NAME		
A3		
პირობითი აღნიშვნები LEGEND					
შენიშვნები NOTES					
სიტუაციური სკემა KEY PLAN					
დოკუმენტი PROJECT		"საპროექტო სახლი" ს/პ 204378869			
პროექტი PROJECT					
საპროექტო სახლი რეკონსტრუქციის პროექტი					
თანამდებობა Position	სახელი, გვარი Name, Surname	ხელმოწერა Signature			
დირექტორი Director	ი. ბარნაბიშვილი I. Barnabishvili				
დირექტორი Director	გ. ალექსიადისი G. Aleksiadis				
პრ. მთ. არქიტექტორი Chief Architect of the Project	გ. მაგრაძე G. Magradze				
მთ. ინჟინერი Chief Engineer	მ. მესტირეშვილი M. Mestvirishvili				
შეასრულა Performing work	მ. მესტირეშვილი M. Mestvirishvili				
შეამოწმა Checked by					
<div>APEX Studio 1</div>					
შპს. "აპექს სტუდიო 1" საპროექტო, თბილისი 0194, ქ.ს. ბაის შესახვევი №1 ტელ.: (+995 97) 77 55 70 E-mail: apexstudio.ge@gmail.com					
წყალმომარაგების-სპეციფიკაცია					
მასშ. SCALE	თარიღი DATE OF ISSUE 02.08.2024				
ნახაზი DRWG.	პროექტირება REVISIONS				
საპროექტო სახლი	№	კორექტ.	REV.	თარიღი	DATE
	1				
	2				
	3				
სტადია STAGE	ინდექსი INDEX	ფურც. PAGES			
შუამ პროექტი Working Draft	გვ.:	102			

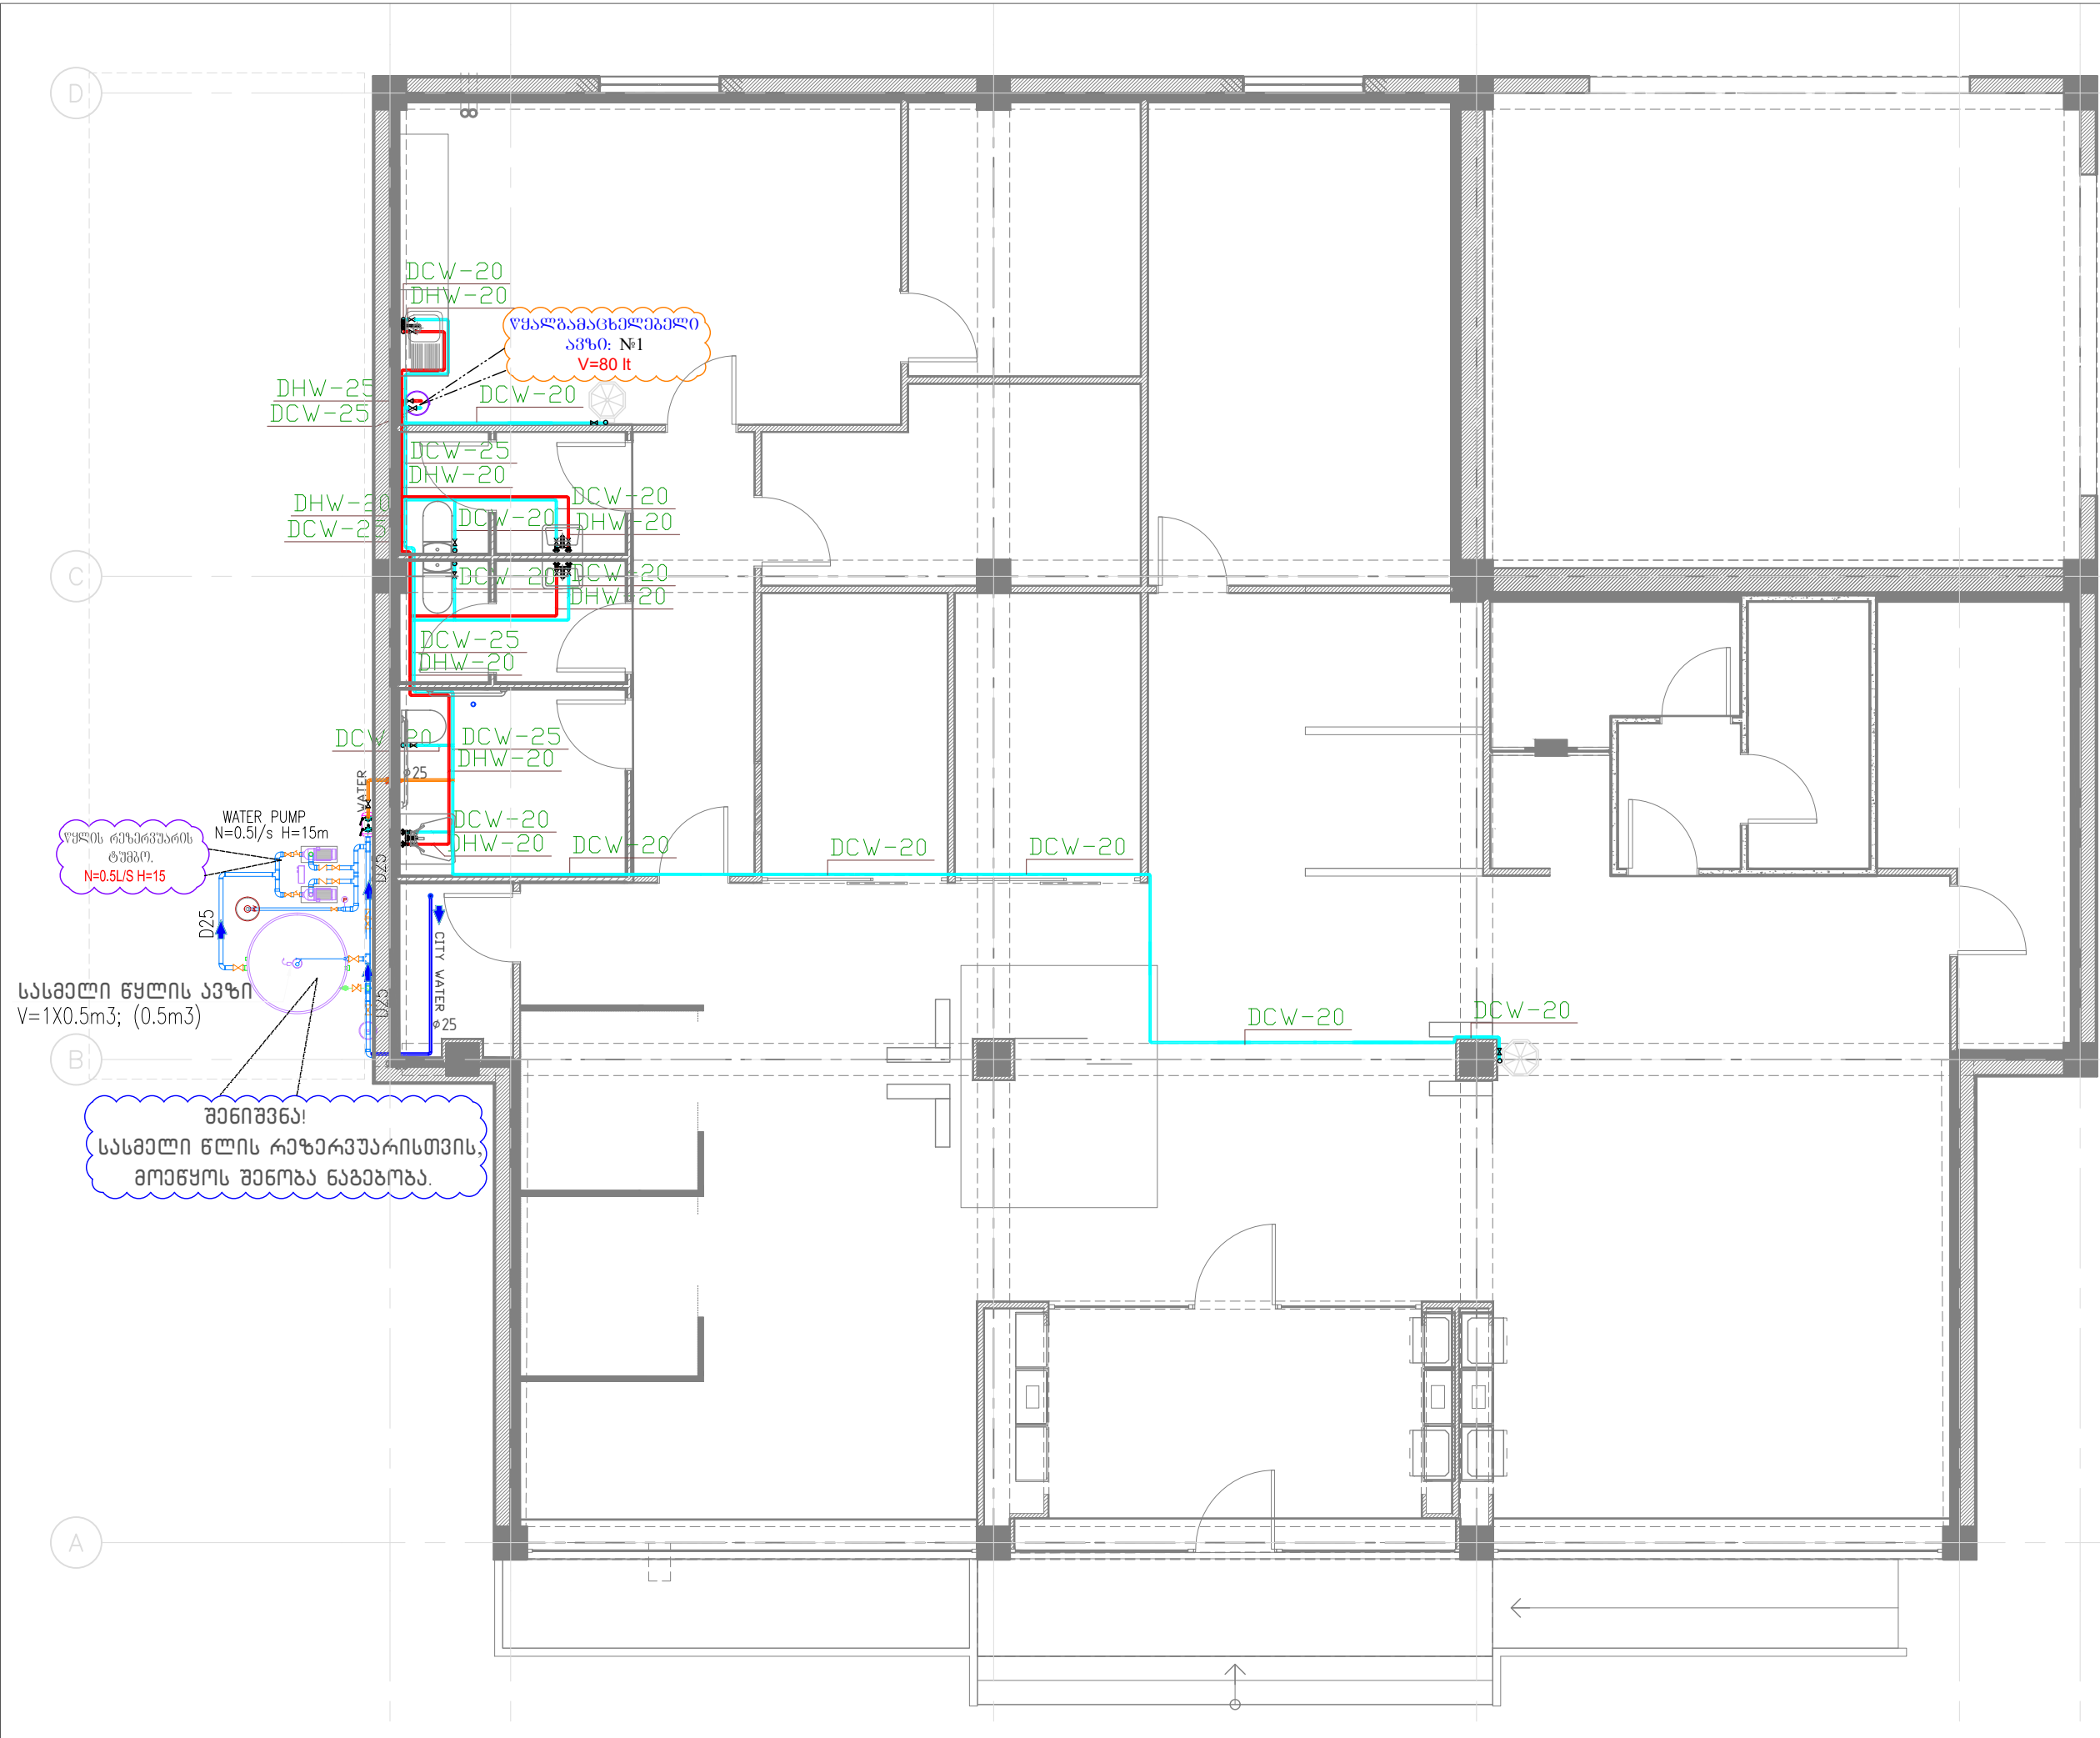

ფურცლის ზომა PAPER SIZE	დაკვეთის № CONTRACT №	პროექტის № PROJECT №	ფაილის სახელი FILE NAME
A3	***	***	***
პროექტის სახელი PROJECT NAME			LEGEND
შენიშვნები NOTES			
სიტუაციური სურათი KEY PLAN			
დაკვეთის PROJECT			
საპროექტო სახლი ს/პ 204378869			
პროექტი PROJECT			
მისამართი ADDRESS			
ქ. თბილისი, დ. მ. 14 ს/პ 28.01.21.006			
თანამდებობა Position	სახელი, გვარი Name, Surname	ხელმოწერა Signature	
დირექტორი Director	ი. ბარნაბიშვილი I. Barnabishvili		
დირექტორი Director	ნ. ალექსიძე N. Aleksiadze		
პრ. მთ. არქიტექტორი Chief Architect of the Project	ნ. მაგრაძე N. Magradze		
მთ. ინჟინერი Chief Engineer	მ. მესტირისვილი E. Mestvirishvili		
შეასრულა Performing work	მ. მესტირისვილი E. Mestvirishvili		
შეამოწმა Checked by			
მასშ. SCALE	თარიღი DATE OF ISSUE	02.08.2024	
ნახაზი DRWG.	კორექტირება	REVISIONS	
	1		
	2		
	3		
სტადია STAGE	ინდექსი INDEX	ფურც. PAGES	
შუამ. პროექტი Working Draft	გვ. 1:100	103	

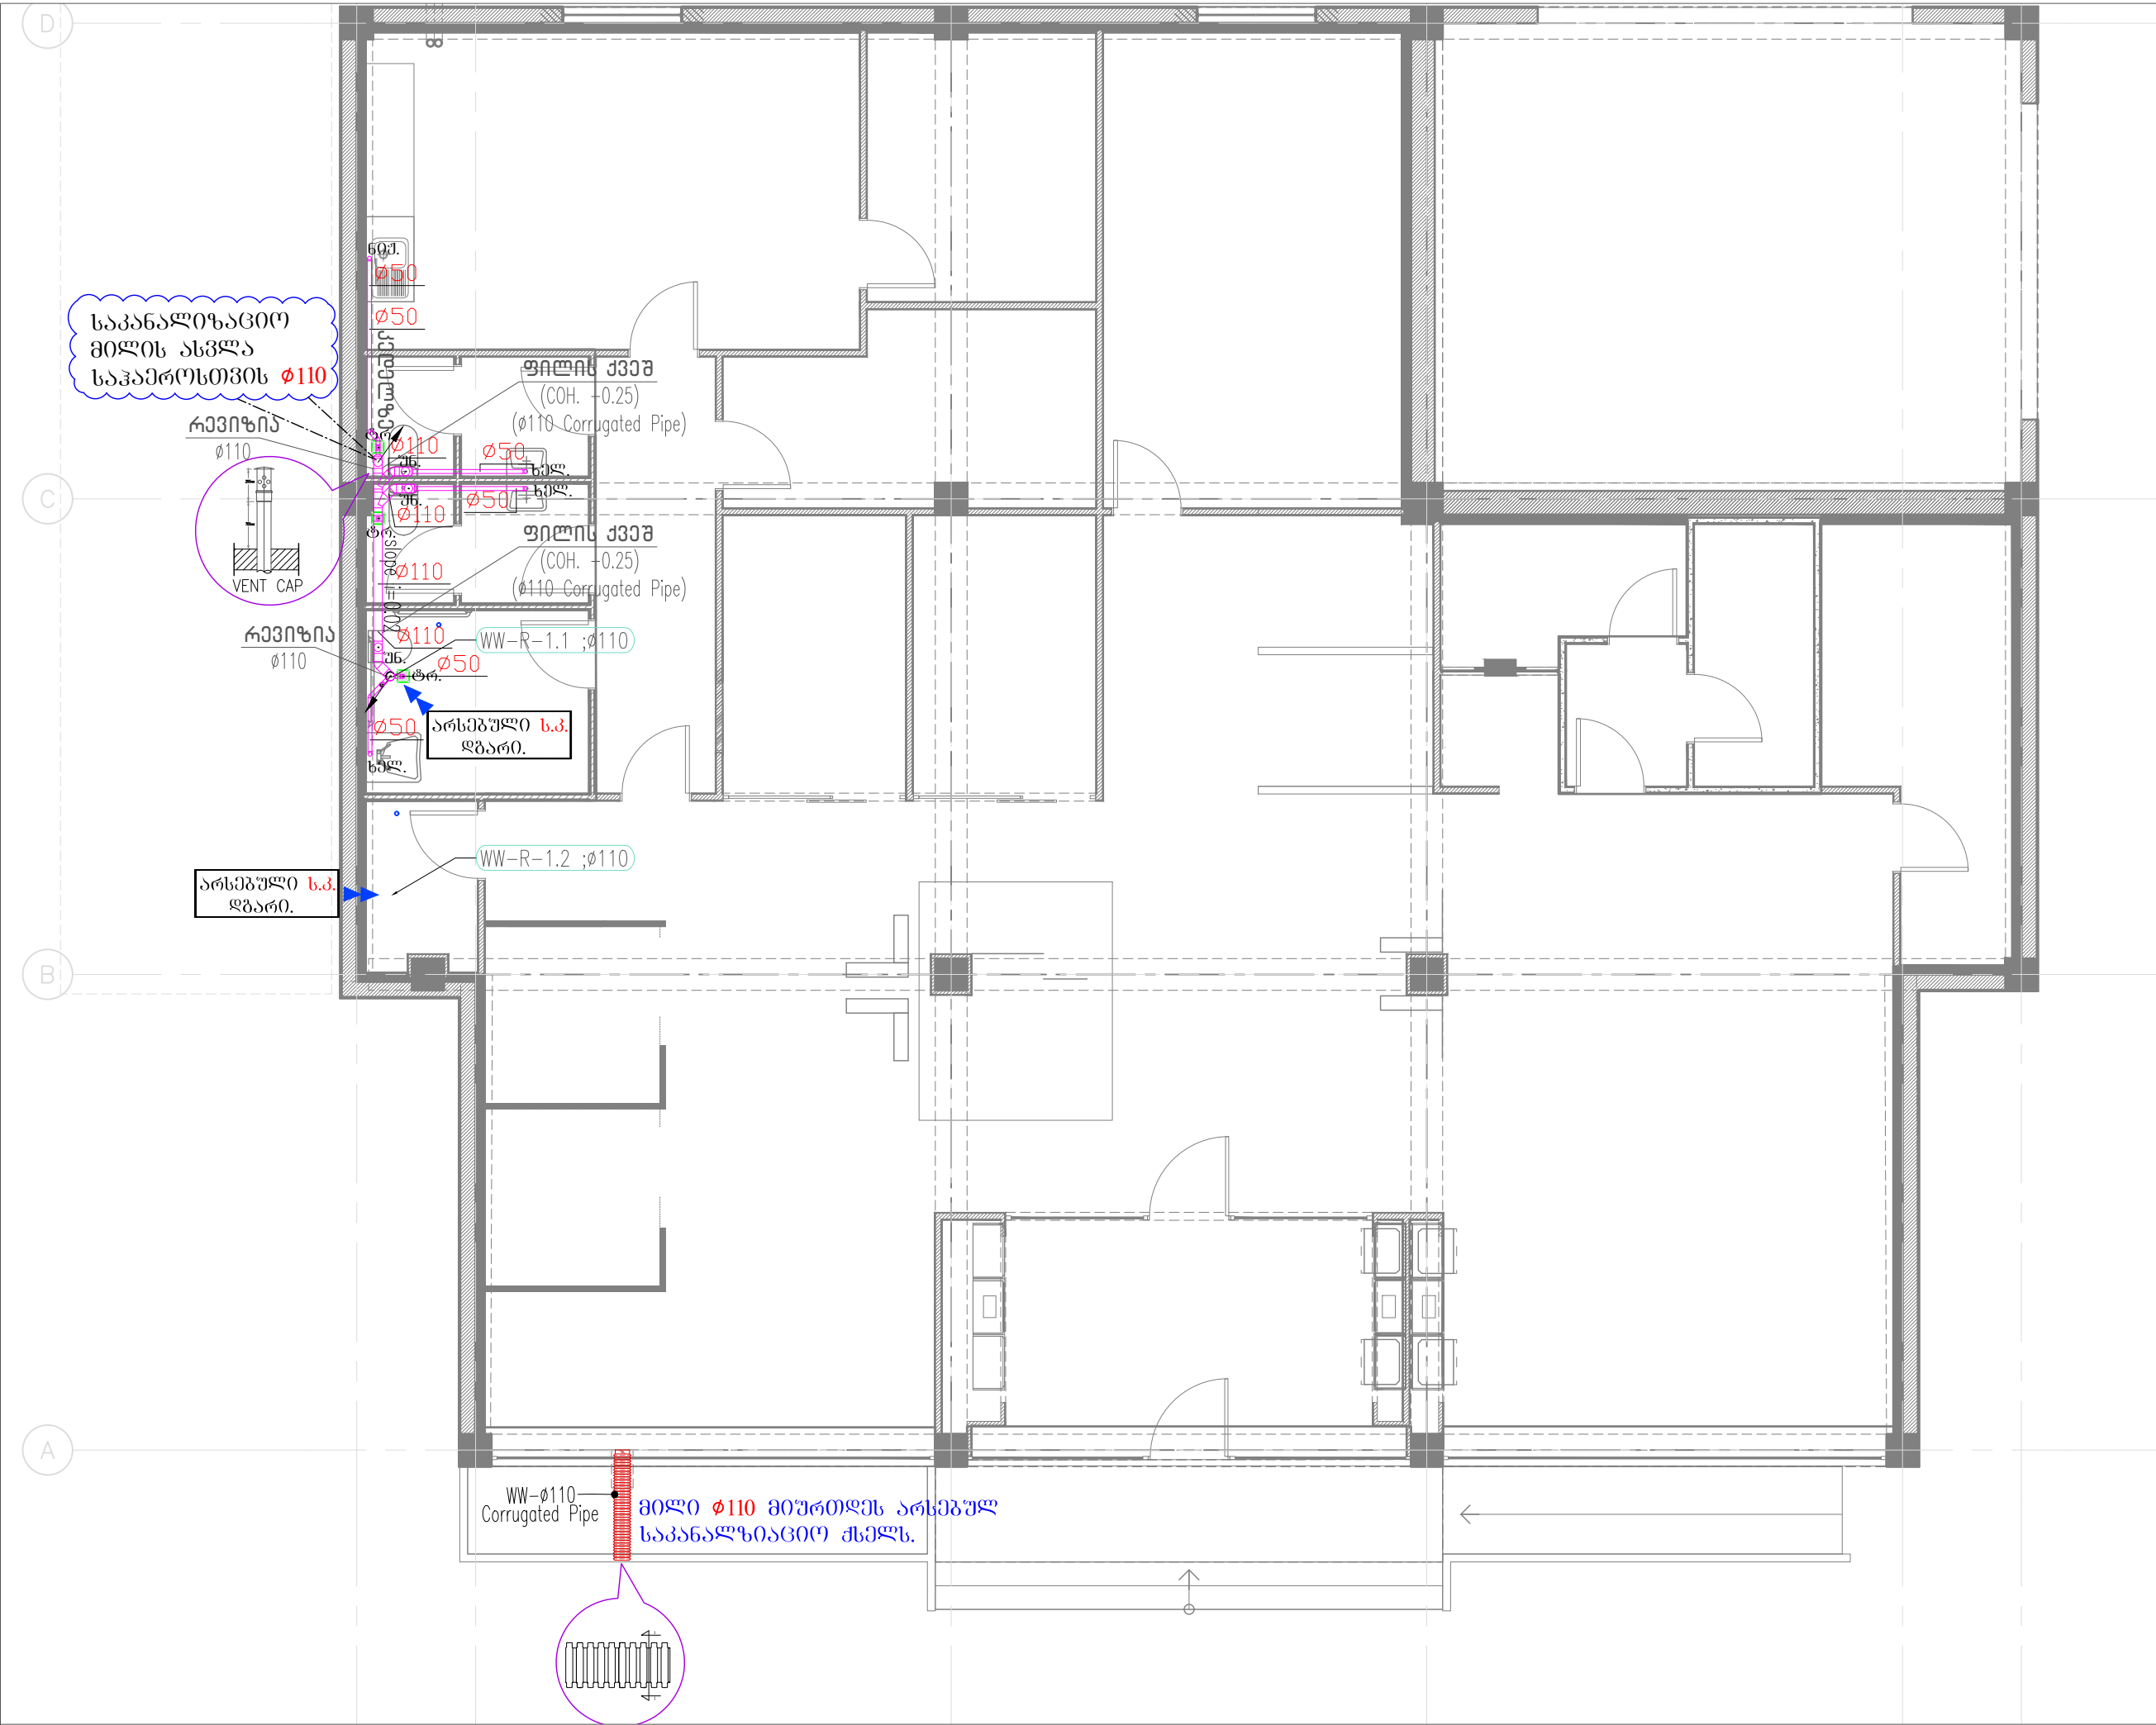

ფურცლის ზომა PAPER SIZE	დოკუმენტის № CONTRACT №	პროექტის № PROJECT №	ფაილის სახელი FILE NAME
A3
პროექტის აღწერა LEGEND			
შენიშვნები NOTES			
სიტუაციური სურათი KEY PLAN			
დამკვეთი PROJECT			
"საპროექტო ბაზა" ს/პ 204378869			
პროექტი PROJECT			
საპროექტო ბაზა რეკონსტრუქციის პროექტი			
მისამართი ADDRESS			
ქ. თბილისი, ლავრაძის ქ. №14 ს/პ 28.01.21.006			
თანამდებობა Position	სახელი, გვარი Name, Surname	ხელმოწერა Signature	
დირექტორი Director	ი. ბარნაბიშვილი I. Barnabishvili		
დირექტორი Director	ნ. ალექსიძე N. Aleksidze		
პრ. მთ. არქიტექტორი Chief Architect of the Project	ნ. მაგრაძე N. Magradze		
მთ. ინჟინერი Chief Engineer	მ. მესტირისვილი E. Mestvirishvili		
შესრულებული Performing work	მ. მესტირისვილი E. Mestvirishvili		
შეამოწმა Checked by			
APEX Studio 1			
შპს "საპროექტო 1" საპროექტო, თბილისი 0194, ქს. ბაის შოსეზე №1 ტელ.: (+995 97) 77 55 70 E-mail: apexstudio.ge@gmail.com			
მასშ. შკალა SCALE	თარიღი DATE OF ISSUE	02.08.2024	
ნახაზი DRWG.	პროექტირება REVISIONS		
	1	REV.	DATE
	2		
	3		
სტადია STAGE	ინდექსი INDEX	ფურც. PAGES	
შუამ. პროექტი Working Draft	მ. 1:100	105	

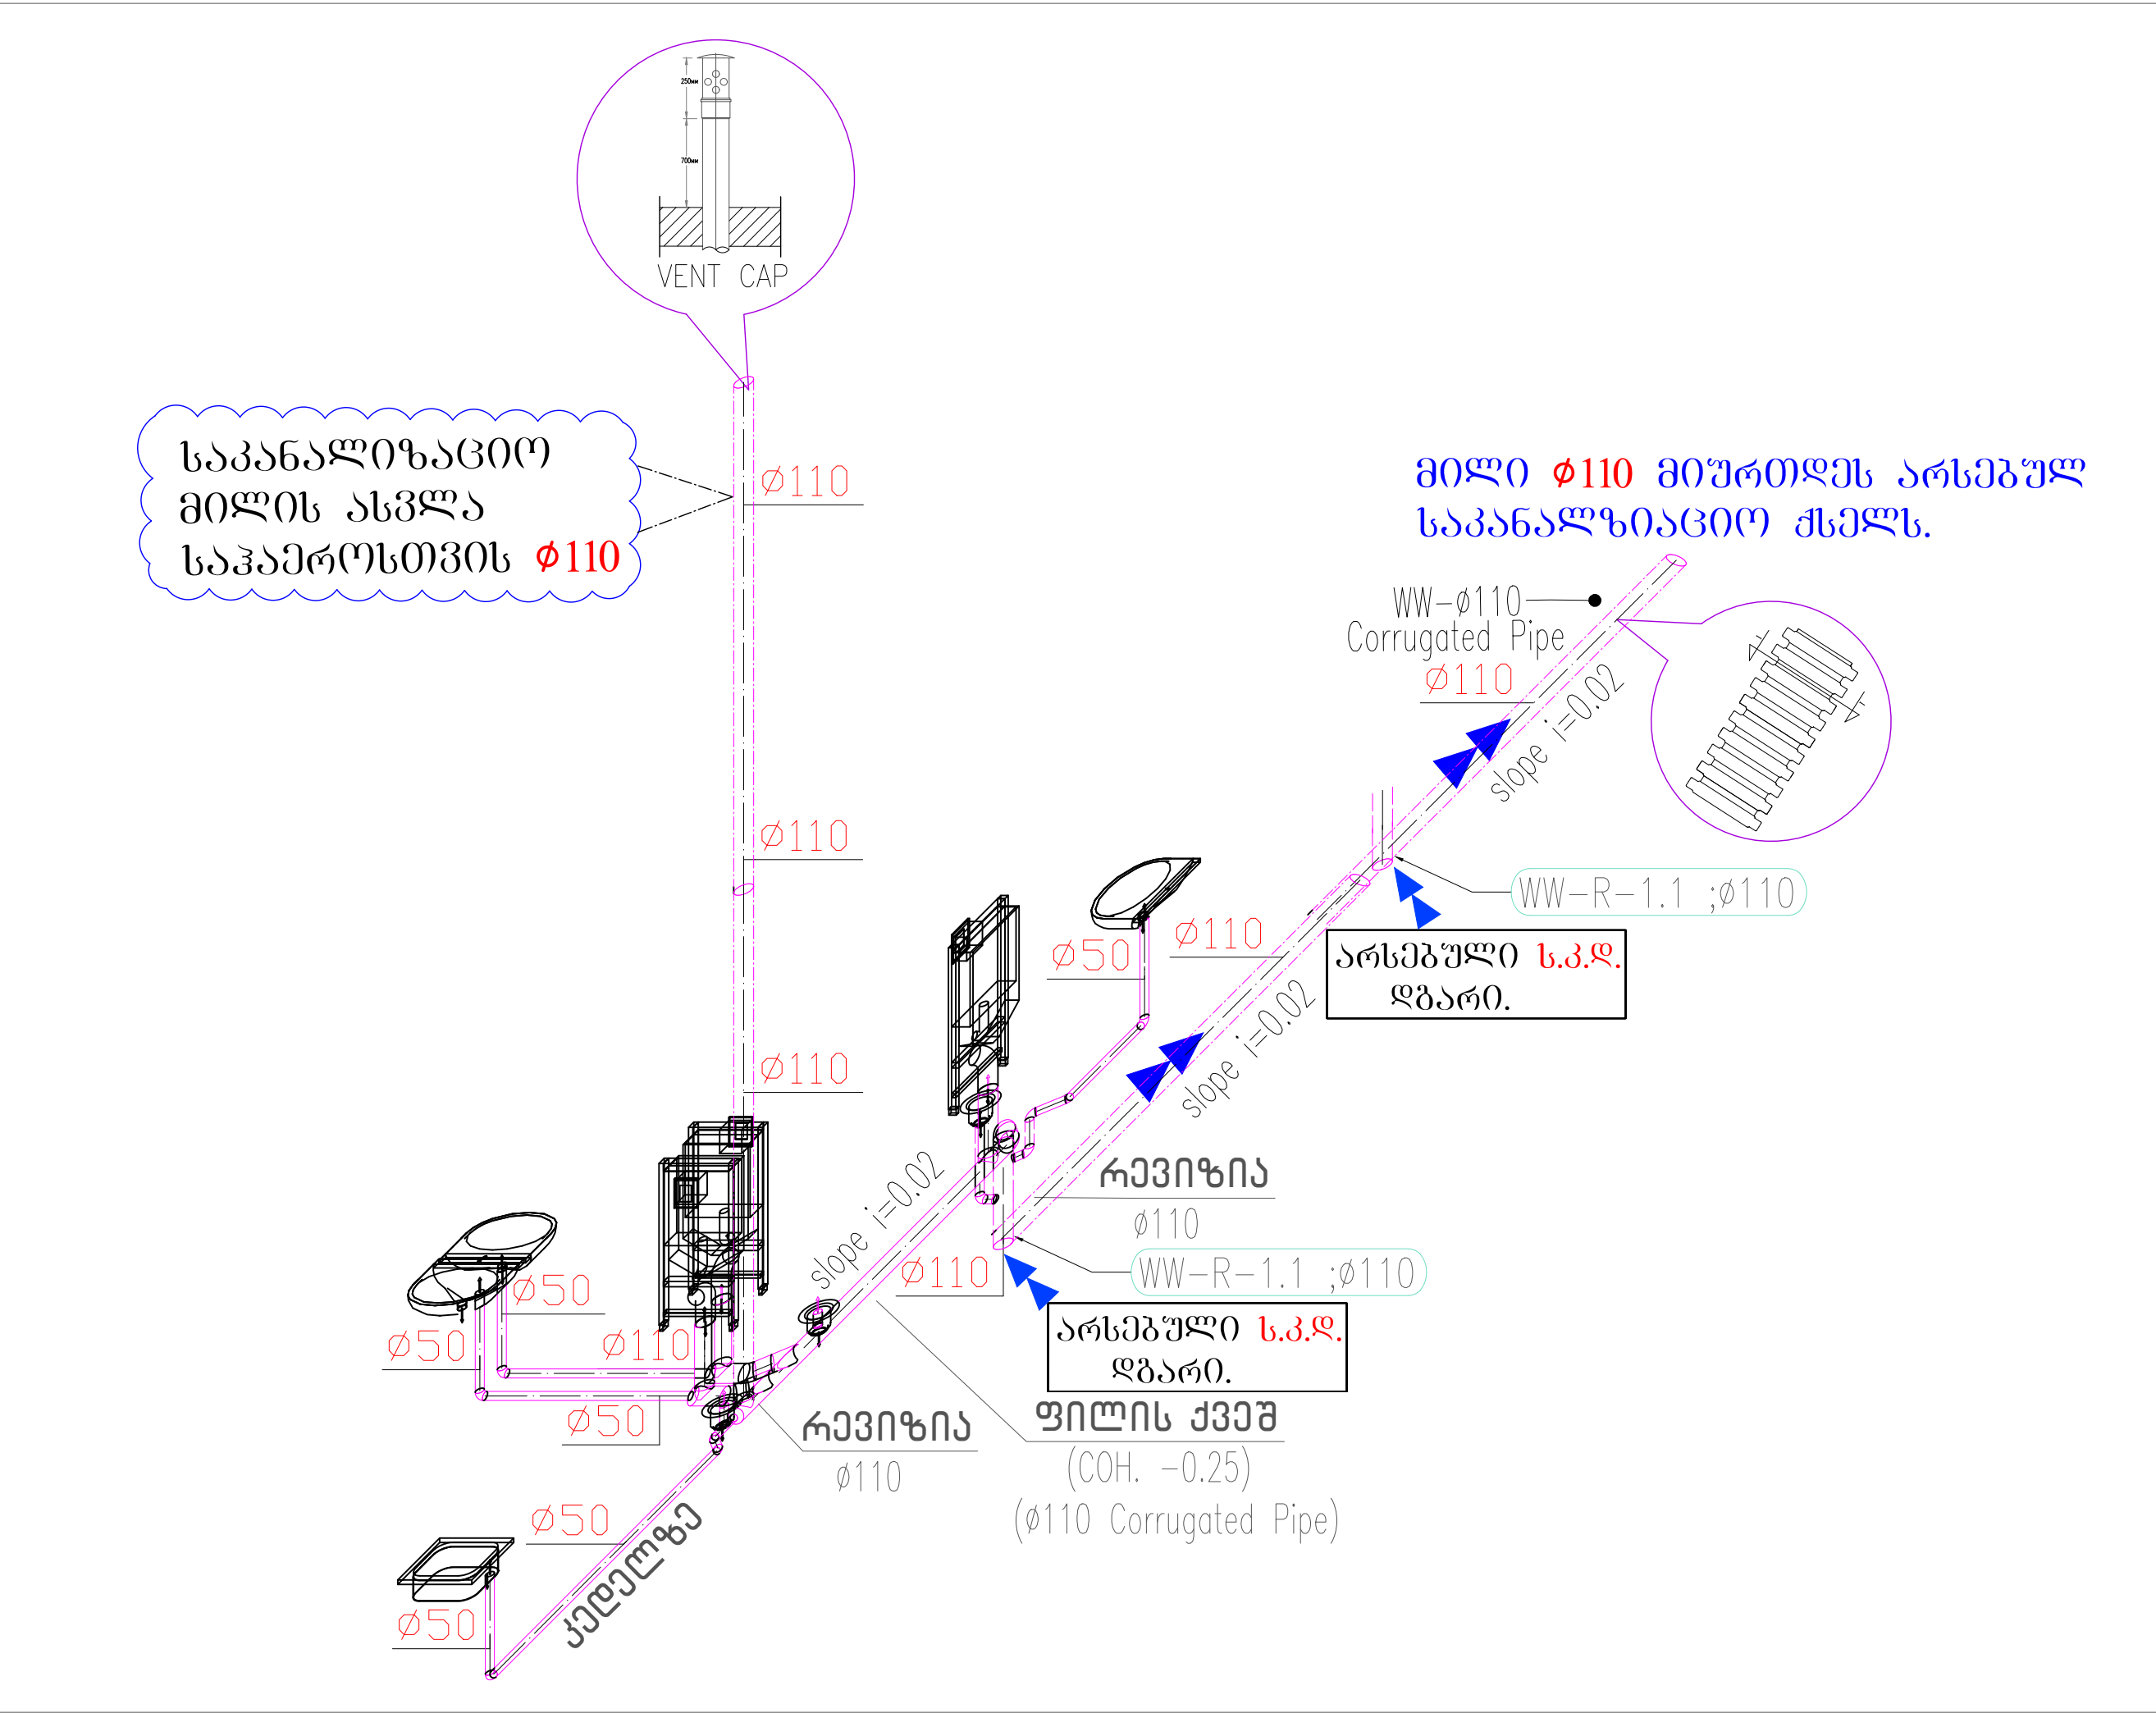

ფურცელი PAPER SIZE	დაკვეთა № CONTRACT №	პროექტის № PROJECT №	ფაილის სახელი FILE NAME
A3
პირობითი აღნიშვნები LEGEND			
შენიშვნები NOTES			
სიტუაციური სკემა KEY PLAN			
დაგეგმვა PROJECT			
პროექტი PROJECT			
მისამართი ADDRESS			
თანამდებობა Position			
დირექტორი Director			
პრ. მთ. არქიტექტორი Chief Architect of the Project			
მთ. ინჟინერი Chief Engineer			
შესრულება Performing work			
შეამოწმა Checked by			
APEX Studio 1			
შპს. "აპექს სტუდიო 1" საპროექტო, თბილისი 0194, ქ.ს. ბაის შესახვევი №1 ტელ.: (+995 97) 77 55 70 E-mail: apexstudio.ge@gmail.com			
შპს-ის მფლობელები საპროექტო კომპანია			
მასშ. 1:100 DATE OF ISSUE 02.08.2024			
შეცვლის REVISIONS			
საპროექტო კომპანია საპროექტო კომპანია			
სტადია STAGE			
შუამ. პროექტი Working Draft			