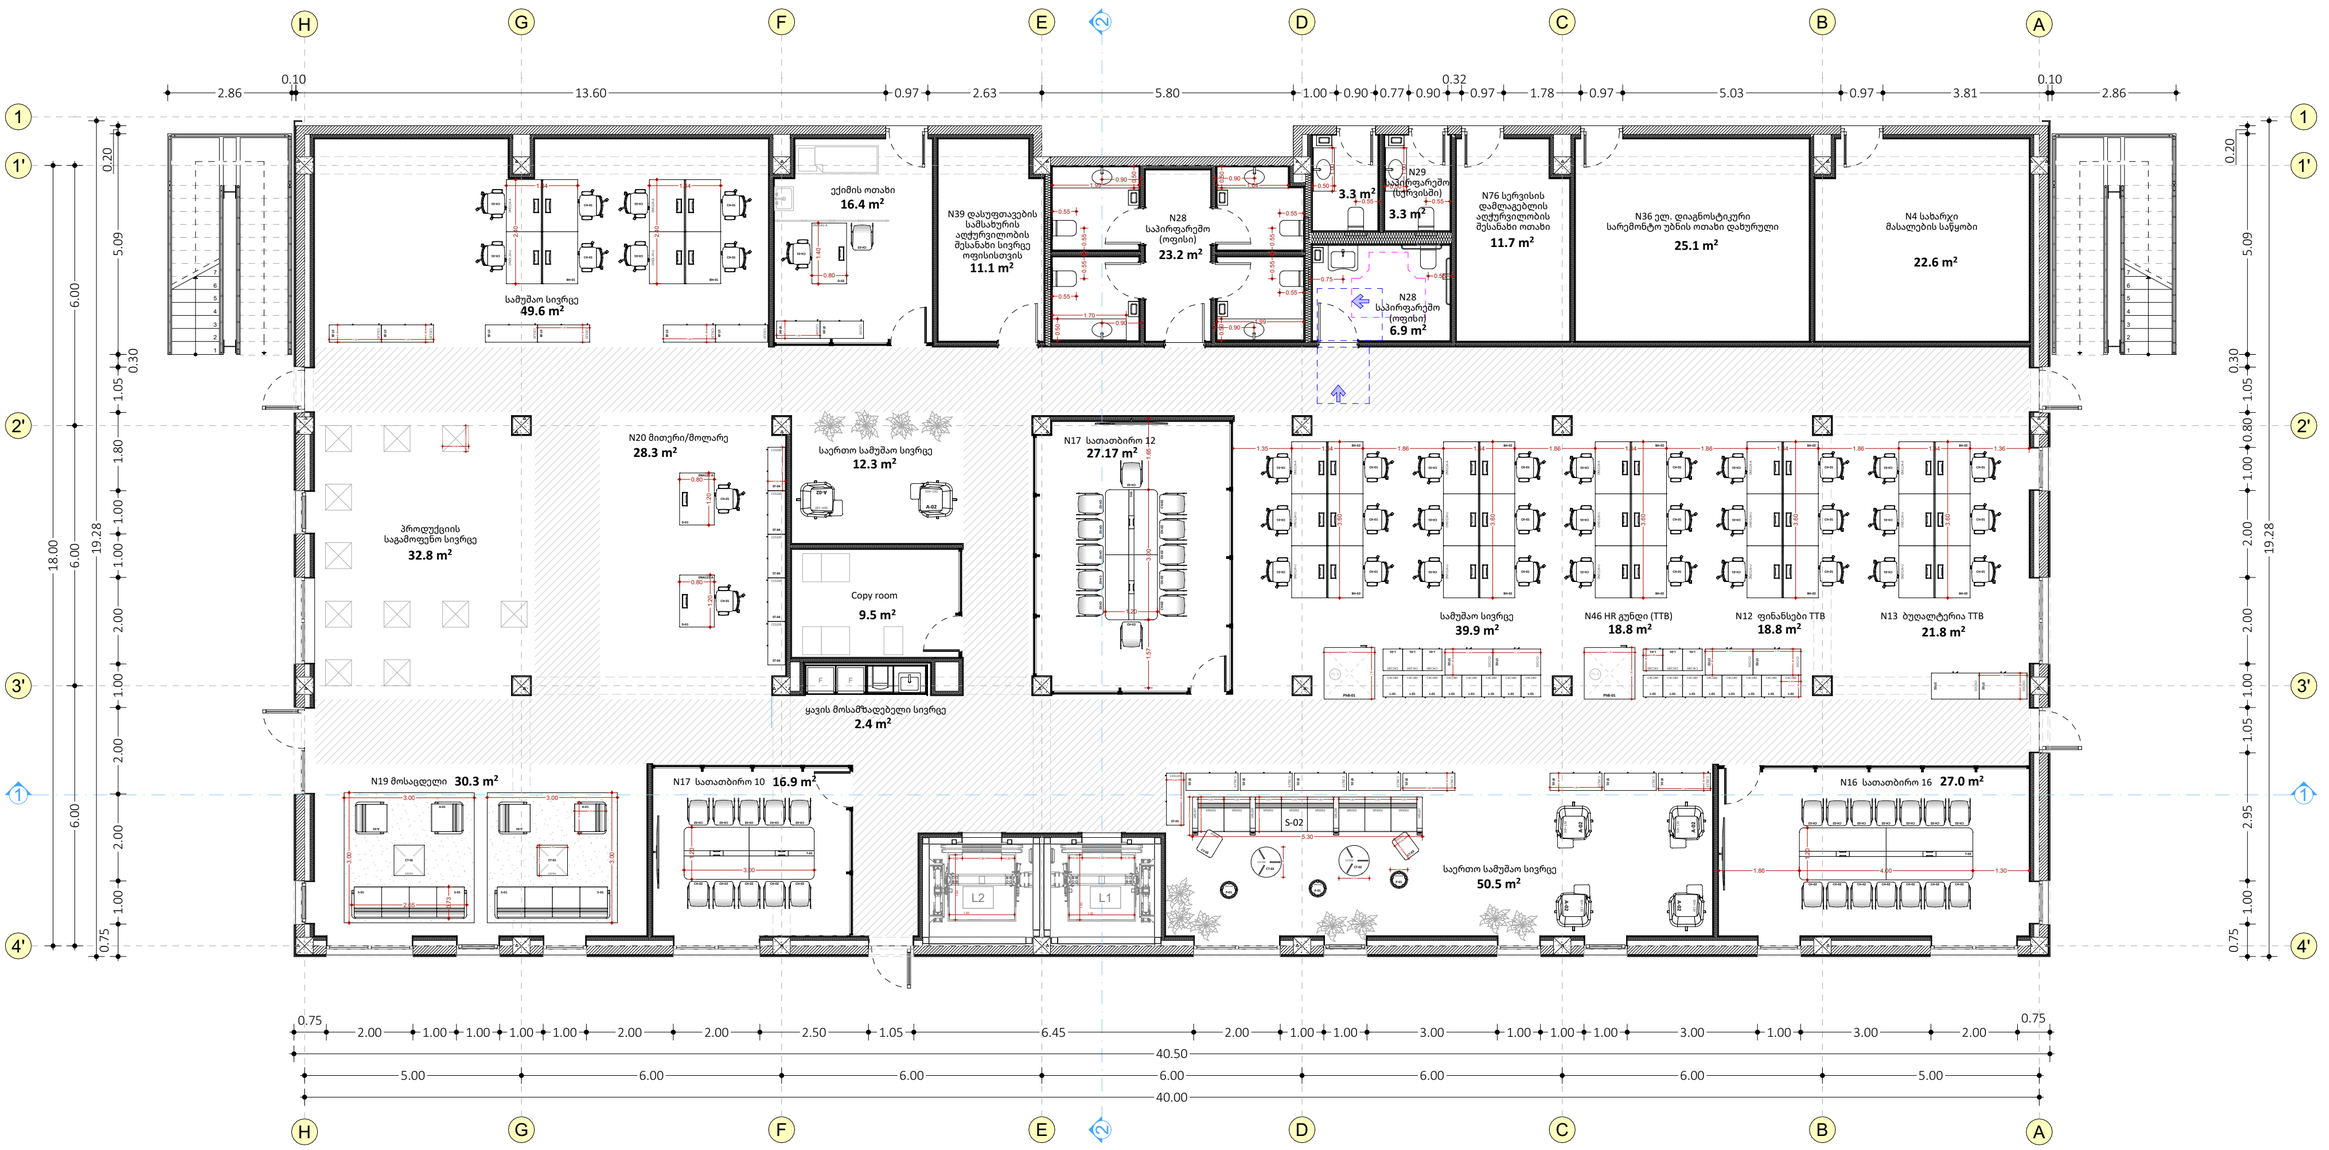

პირობითი აღნიშვნები

- ღერძის ხაზი
- ქრილის ხაზი
- არქ. ნიშნული ±0.00
- აბსოლუტური ნიშული ±0.00
- ჩრდილოეთის ნიშანი

შენიშვნები

აბსოლუტური ნიშული +536.00

± 0.00 = +536.00

ცვლილებების ისტორია

N	ცვლილების დასაბეჭდება	თარიღი

TEGETA HOLDING

პროექტის დასახელება

საოფისე ბლოკი
(C ბლოკი)

პროექტის სტატუსი

პროექტის დამუშავების სტადია

ადგილმდებარეობა

გარდაბანი, სოფ. მარტყოფი
ს.კ: 81.10.39.545 / 81.10.27.794
81.10.39.648 / 81.10.39.645

დაამუშავა

პოზიცია	გვარი	ხელმოწერა
მთ.არქ.	რ.ესართია	
არქ.	ა.პეტროვ	

დააკორექტირა	თარიღი
	7/31/2024
შეამოწმა	თარიღი
	7/31/2024

ნახაზი

C Block

პირველი სართულის ავეჯი

მასშტაბი

ფორმატი A2

გვერდი 5 71