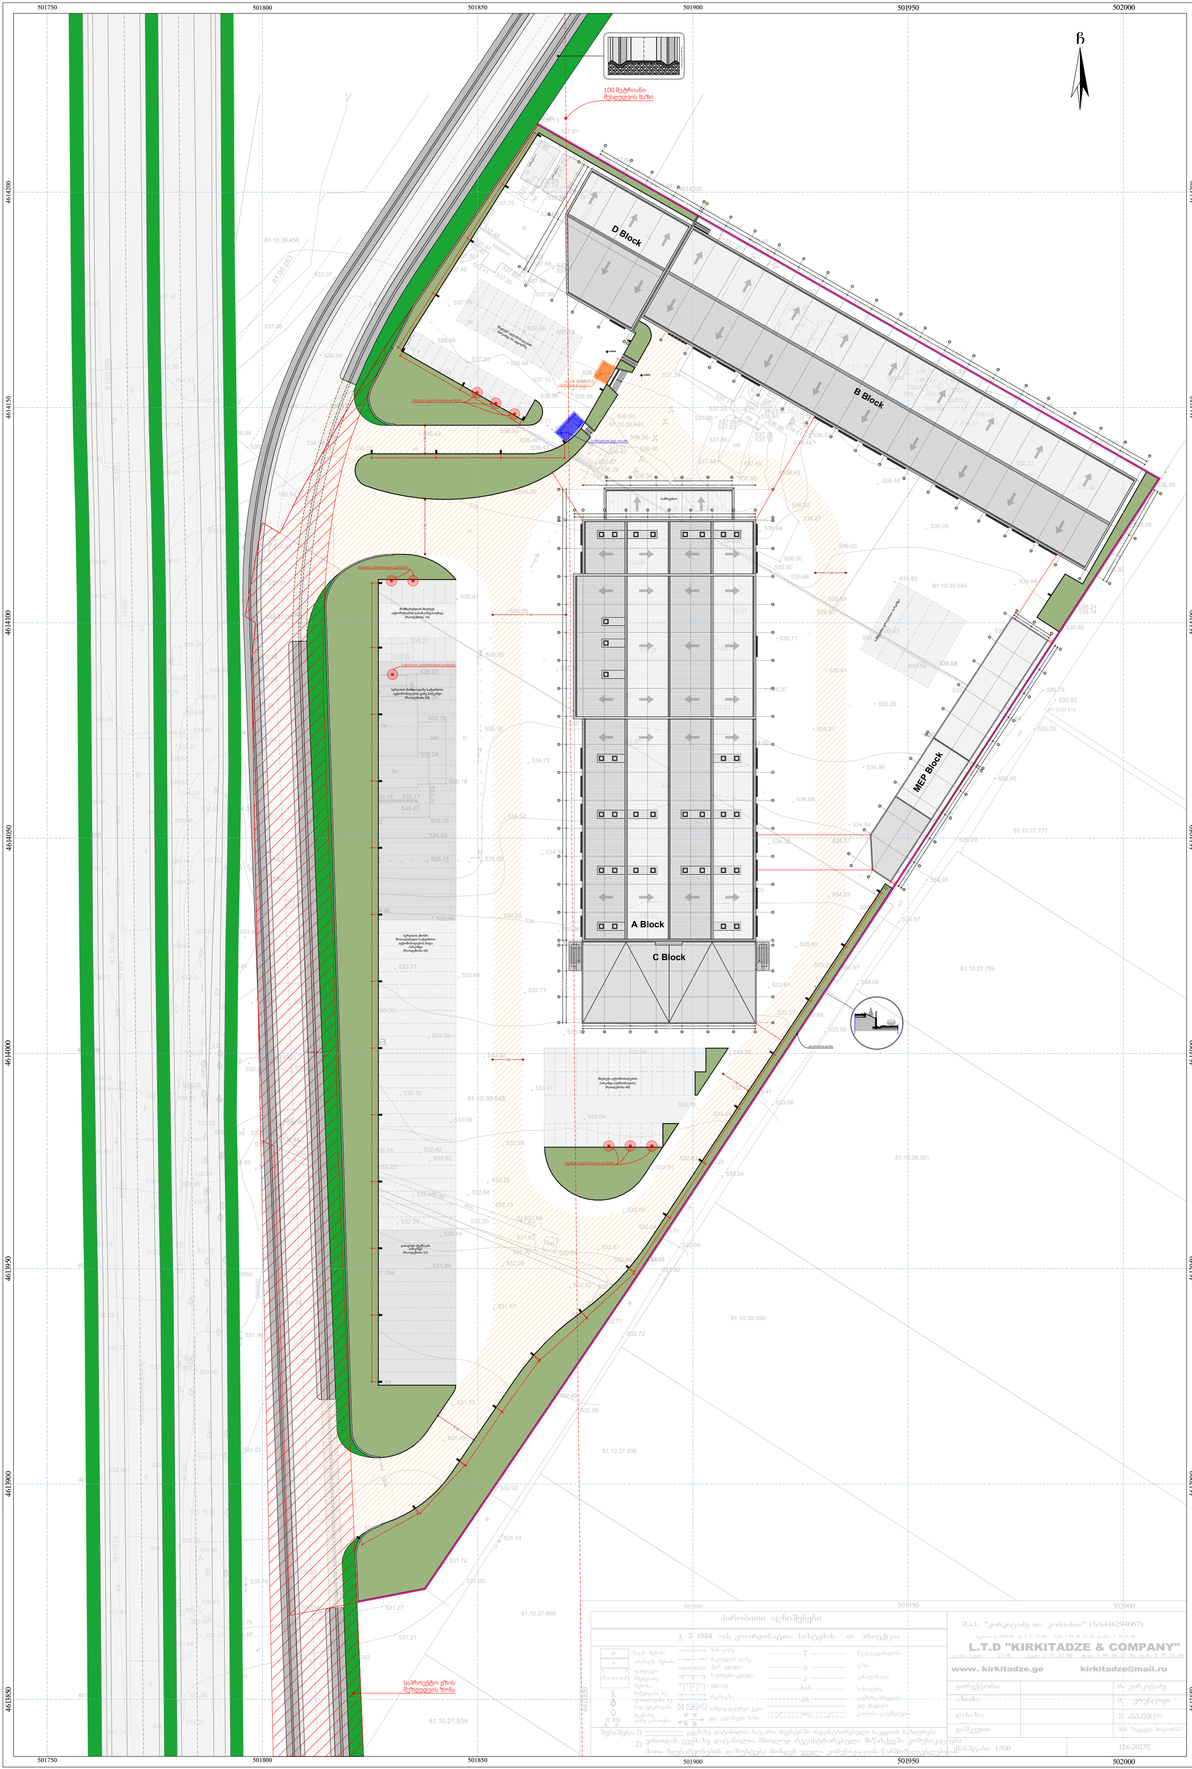

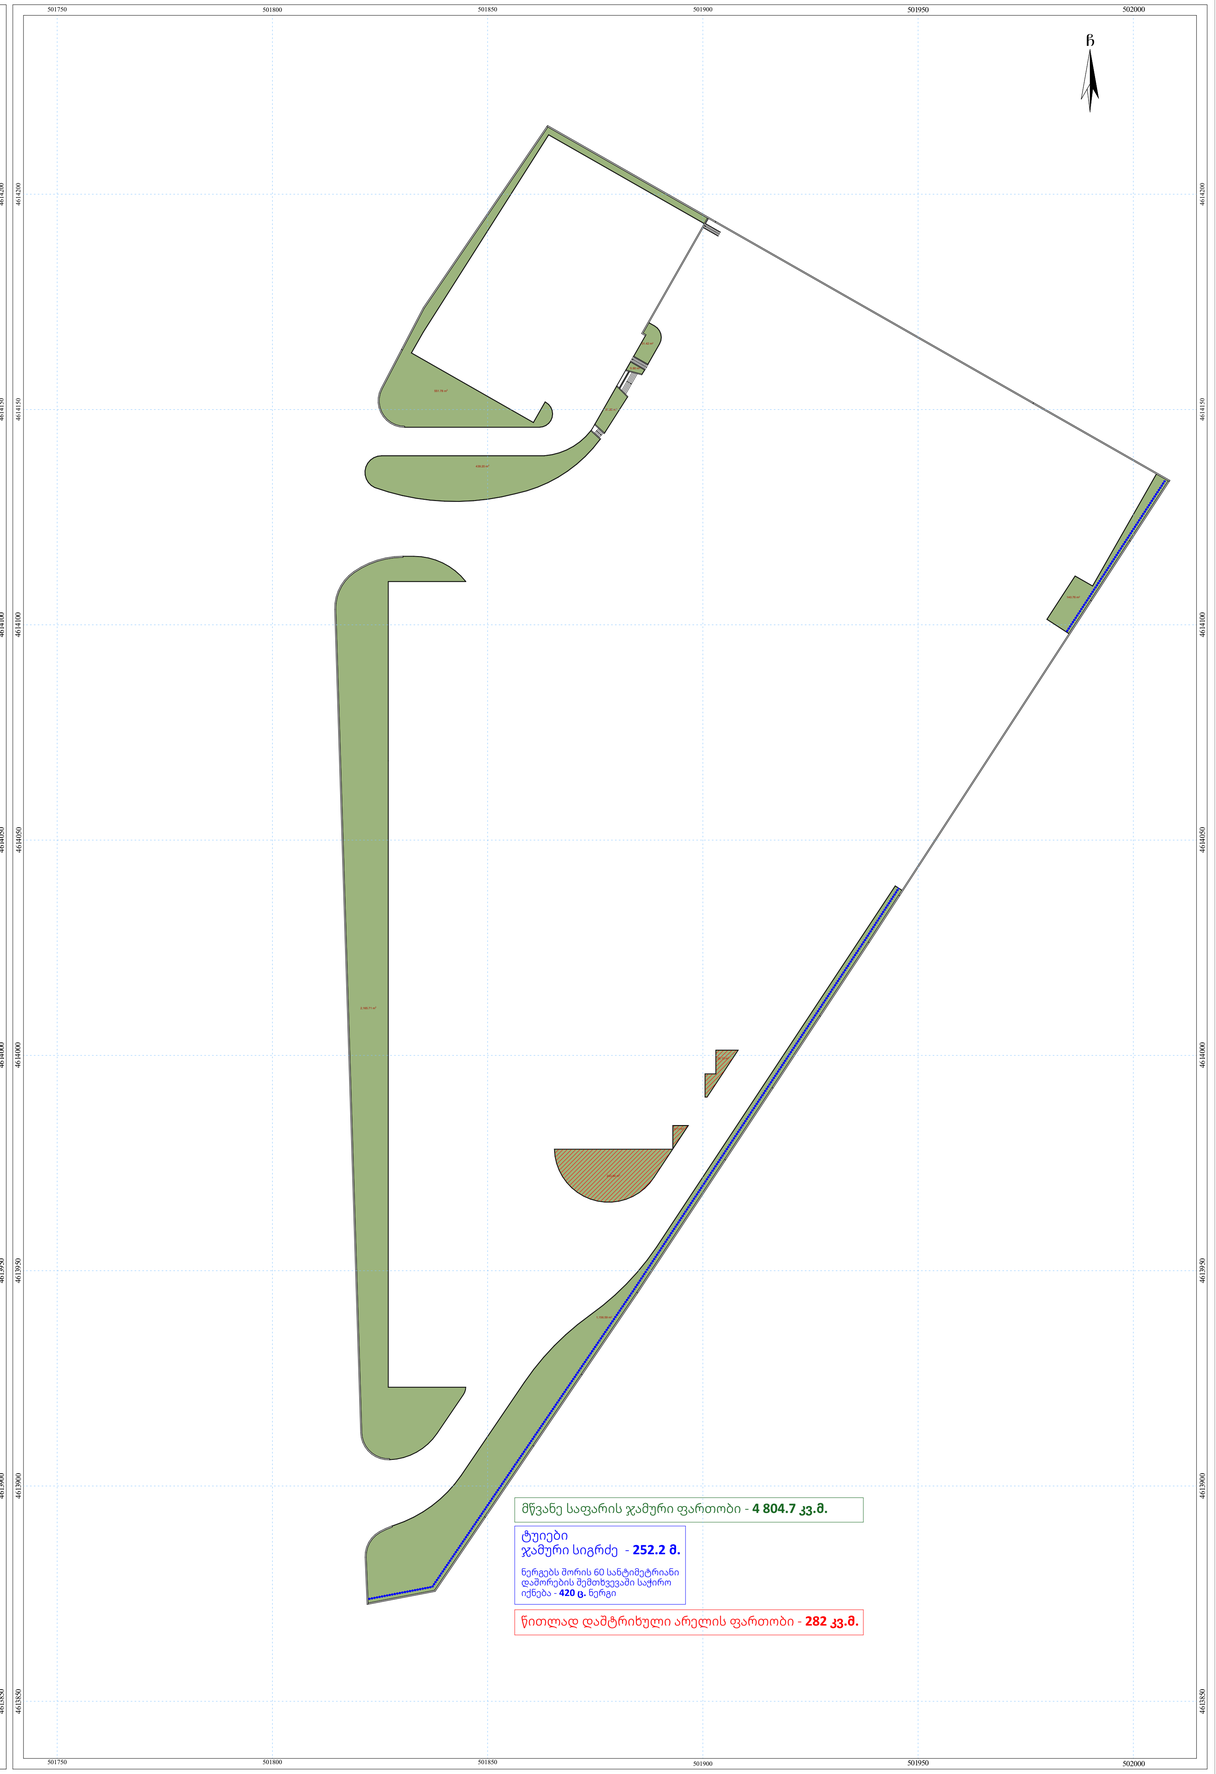

პირობითი აღნიშვნები

- ღერძის ბაზი
- ჭრილის ბაზი
- ±0.00 აწყ. ნიშნული
- ±0.00 აბსოლუტური ნიშნული
- ჩრდილოეთის ნიშანი

შენიშვნები

აბსოლუტური ნიშნული +536.00

± 0.00 = +536.00

ცვლილებების ისტორია

N	ცვლილების დასახელება	თარიღი

TEGETA HOLDING

პროექტის დასახელება	სატვირთო ავტომობილების სერვისი (A ბლოკი)
პროექტის სტატუსი	პროექტის დამუშავების სტადია
ადგილმდებარეობა	გარეგანი, სოფ.ბარბალო ს.კ 81.10.39.545 / 81.10.27.794 81.10.39.648 / 81.10.39.645

დაამუშავა		
პოზიცია	გვარი	ხელმოწერა
მთ.არქ.	რ.ცანავია	
არქ.	ა.პეტროვ	

დააკორექტირა	თარიღი
	11/7/2024
შეამოწმა	თარიღი
	11/7/2024

ნახაზი: A ბლოკი ტერიტორიული გეგმა

მასშტაბი	ფორმატი A1
გვერდი 4 / 164	