

ქ.თბილისი, ქუჩა ფაღიაშვილი, №11,
(ნაკვეთი №009/023)
ს.კ. 01.14.11.009.023

დასაშლელი სამუშაოთა
პროექტი

შემსრულებელი



გ. მაისაშვილი

ქ.თბილისი 2024წ.

ქ.თბილისი, ქუჩა ვალიაშვილი, №11,
(ნაკვეთი №009/023) ს.პ. 01.14.11.009.023
დემონტაჟის სამუშაოთა ორგანიზაციის პროექტი

სამუშაოთა ორგანიზაციის პროექტის შედგენას საფუძვლად დაედო საკადასტრო გეგმა, ამონაწერი საჯარო რეესტრიდან, ტერიტორიის დათვალიერება და შესწავლა. დასაშლელია სამ (3) სართულიანი შენობა, შენობის საერთო ფართობი 1714.2 კვ.მ. და მოცულობით 5656.8 კუბ.მ. შენობა-ნაგებობა ქალაქ თბილისი ცენტრალურ განაშენიანებაში მდებარეობს. რომელიც მოცემულ საკადასტრო გეგმაზე 01/3; სადემონტაჟო შენობის ტერიტორიასთან მისასვლელი სამანქანო გზა არსებობს, რაც წარმოდგენილია დემონტაჟის პროექტის გენგეგმაზე. დასაშლელ სამუშაოთა წარმართვა სასურველია ძირითადად ხელით და სწვადასხვა სამშენებლო ხელსაწყოებით, რაც არ გამოიწვევს მომიჯნავეთ განთავსებულ შენობებზე კონსტრუქციული დაზიანებას. დემონტაჟის პროექტი დამუშავებულია დამოუკიდებლად და სამშენებლო გრაფიკში ასახულია ობიექტის სადემონტაჟო ქმედებები.

დემონტაჟის სამუშაოების ეტაპები

1. ტერიტორიის შემოღობვა
2. შენობის სახურავის დაშლა
3. შენობის კარ-ფანჯრების მოხსნა
4. შენობის მესამე სართულის ტიხრების, კედლების და სართულშუა გადახურვის დაშლა
5. შენობის მეორე სართულის ტიხრების, კედლების და სართულშუა გადახურვის დაშლა
6. შენობის პირველი სართულის ტიხრების, კედლების და სართულშუა გადახურვის დაშლა
7. შენობის სარდაფის და საძირკვლების დაშლა
8. ტერიტორიის დასუფთავება

დაშლილი სამშენებლო მასალებისა და ნაგვის დასატვირთად გამოყენებულ იქნას თვითმცლელ ავტოტრანსპორტი. უბანი ხასიათდება შემდეგი კლიმატური და სეისმური ფაქტორებით: ქარის დაწოლა - 85კგმ^2 ; თოვლის საფარის წონა - 50კგმ^2 , დასაშლელი სამუშაოების წარმოების პერიოდში დროებითი ღობის ფარგლებში უნდა მოხდეს გადარჩეული მასალა-ნაკეთობების (მეტალის, აგურის, ხის და სხვა მასალის) დაშტაბელება. სამშენებლო ნარჩენებისა და ნაგვის გატანა ნაყარში გათვალისწინებულია თვითმცლელი ავტოტრანსპორტით. მათი ნუსხა მოყვანილია ცხრილში მომდევნო ფურცელზე. სამუშაოთა წარმოების დროს აუცილებელია შრომის უსაფრთხოების წესების დაცვა, აგრეთვე შენობის დაშლის დროს სელიტებურ ზონაში მტვრის გაფანტვისაგან დამცავი ღონისძიებების უზრუნველყოფა. შენობის დაშლის სამუშაოები აუცილებელია წარიმართოს შრომის ტექნიკური უსაფრთხოების ინჟინრის მეთვალყურეობის ქვეშ. სამშენებლო მოედანზე შექმნილი უნდა იქნას შრომის უსაფრთხოების ჟურნალი. სადემონტაჟო სამუშაოებზე დამკვეთის მიერ დადგენილია გეგმიური ხანგრძლივობა 12 თვის პერიოდში.

შენიშვნის დასაშვალ სამუშაოთა წარმოების პროექტის
შესაღბენი ნორმატივები

- საქართველოს ორგანული კანონი “ შრომის უსაფრთხოების შესახებ”.
- საქართველოს ორგანული კანონი “ შრომის კოდექსი“
- ტექნიკური რეგლამენტი 477. “შიდადღეზე მუშების უსაფრთხოების მოთხოვნების შესახებ“.
- საქართველოს მთავრობის 27.05.2014წ. დადგენილება 361 “ტექნიკური რეგლამენტი მშენებლობის უსაფრთხოების შესახებ“.
- ტექნიკური რეგლამენტი“ შენობა-ნაგებობის უსაფრთხოების წესები“ დამტკიცებულია საქართველოს მთავრობის 20.01.2016წ.41 დადგენილება.
- საქართველოს ოკუპირებული ტერიტორიებიდან დევნილთა შრომის, ჯამრთელობისა და სოციალური დაცვის მინისტრის ბრძანება “სამუშაო დროის აღრიცხვის ფორმისა და მისი წარმოების წესის დამტკიცების თაობაზე“. (ქ. თბილისი).
- საქართველოს ოკუპირებული ტერიტორიებიდან დევნილთა შრომის, ჯამრთელობის და სოციალური დაცვის მინისტრის №01-15/6 ბრძანება “სამუშაო სივრცეში რისკის შეფასების წესის დამტკიცების თაობაზე“. (ქ.თბილისი. ცვლილება 01-21/6).
- საქართველოს მთავრობის №429 დადგენილება ტექნიკური რეგლამენტი “ამწე მოწყობილობების მოწყობისა და უსაფრთხო ექსპლუატაციის შესახებ ტექნიკური რეგლამენტის დამტკიცების თაობაზე“.
- საქართველოს შრომის, ჯამრთელობისა და სოციალური დაცვის მინისტრის ბრძანება №127/6 (2003 წლის 6 ივნისი ქ.თბილისი). “საქართველოს ტერიტორიის სანიტარული დაცვის წესების დამტკიცების შესახებ“.
- საქართველოს მთავრობის №370 დადგენილება (2015წლის 23 ივლისი ქ.თბილისი). “სახანძრო უსაფრთხოების წესებისა და პირობების შესახებ ტექნიკური რეგლამენტის დამტკიცების თაობაზე“.
- საქართველოს მთავრობის დადგენილება №17 “გარემოს დაცვითი ტექნიკური რეგლამენტი დამტკიცების თაობაზე“.

- საქართველოს მთავრობის №457 დადგენილება (2022 წლის 16 სექტემბერი ქ.თბილისი). “სამუშაო სივრცეში უსაფრთხოების ან/და ჯამრთელობის დაცვასთან დაკავშირებული ნიშნების განთავსების მინიმალური მოთხოვნები“. (დადგენილების ამოქმედების ვადა- 2023 წლის 1 იანვარი).
- საქართველოს მთავრობის №590 დადგენილება (2022 წლის 23 დეკემბერი ქ.თბილისი). “ტექნიკური რეგლამენტის – სამუშაო სივრცეში ინდივიდუალური დაცვის საშუალებების გამოყენებისას უსაფრთხოებისა და ჯამრთელობის დაცვასთან დაკავშირებული მინიმალური მოთხოვნების დამტკიცების თაობაზე“.

დასაშლელი ობიექტის ღახასიათება

სადემონტაჟო შენობა სამ სართულიანია. არსებული შენობის კედლები: ტუფის ქვით, აგურით და საამშენებლო ბლოკით არის შევსებული. შენობა 01/3-ის წარმოადგენს სამს სართულიან შენობას, საძირკველი კომბინირებული, გადახურვა ქანობიანი, ხის კონსტრუქციის, დაფარული თუნუქით.

მიმოიხილეთ სამუშაოთა წარმოების თაობაზე

როგორც აღინიშნა დასაშლელი სამუშაოების წარმართვა უნდა მოხდეს ძირითადად ხელით და სხვადასხვა ტიპის სამშენებლო ხელსაწყოების გამოყენებით.

სამუშაოები იწყება სახურავის მოხსნით. მოხსნილი მასალები გასუფთავდეს, გაიწმინდოს, დახარისხდეს და შტაბელებად დაეწყოს დროებითი ღობის ფარგლებში.

დაშლის ხანგრძლივობის შესახებ

შენობა-ნაგებობის დაშლა დამკვეთის მიერ განსაზღვრულია 12 თვის ვადაში.

გეგმიურად დადგენილი ხანგრძლივობის დაცვა შენობის დაშლაზე 12 თვის პერიოდში შესაძლებელია უწყვეტი ფინანსირების პერიოდში, რასაც ხელი უნდა შეუწყოს ქალაქ თბილისი ზომიერმა კლიმატურმა პირობებმაც.

სამუშაოთა შესრულების ვადების დაცვა უწყვეტ ფინანსირებაზეა დამოკიდებული, რაც უნდა გაითვალისწინოს დამკვეთმა.

სამშენებლო მანქანა-მექანიზმების, ლანაღბარებისა და ინსტრუმენტების ჩამონათვალი

№	დასახელება	მარკა	რაოდენ. ცალი
1	2	3	4
1	თვითმცლელი ძარიანი და სპეც- დანიშნულების ავტოტრანსპორტი სამშენებლო ტვირთის გადასატანად	სხვადასხვა	3
2	გადასატანი კომპრესორი	სო-48	3
3	ელექტროშესადულებელი საჭრელი აგრეგატი	კომპ.	3
4	ავტოკენური შედულების და ჭრის აპარატი	კომპ. პკუ-35	3
5	ლითონის სახარაჩო სექციები 100 მ ² ფართობისათვის და სიმაღლით 7მ.	კომპ.	3
6	ხელის ელექტრო პნეუმატური ჩაქუჩი	კომპ.	4

მომუშავეთა შორის უსაფრთხოების წესების დაცვის თაობაზე

სადემონტაჟო სამუშაოების დაწყებამდე შრომის სერტიფიცირებული უსაფრთხოების სპეციალისტის მიერ მონდეს საფრთხეების იდენტიფიცირება, რისკების შეფასება და პრევენციული ზომების შემუშავება.

მომუშავეთა შრომის უსაფრთხოების პირობების დაცვა შენობათა სამშენებო ცალკეულ ეტაპებზე აუცილებელია სნ და წ III-4-80* “უსაფრთხოების ტექნიკა მშენებლობაზე” და სხვა ნორმატულ-საკანონმდებლო დოკუმენტების შესაბამისობით. მათგან ყურადღებას გამახვილებთ შემდეგზე:

სამუშაო ადგილები მუშაობის პირობებისა და ტექნოლოგიურობის გათვალისწინებით უზრუნველყოფილი უნდა იყოს კოლექტიური დაცვისა და სიგნალიზაციის საშუალებით.

ელექტრო უსაფრთხოების წესები ჩამოყალიბებულია სახელმწიფო სტანდარტში 12.013-88 ელექტრო კარადა ყოველთვის უნდა იყოს ჩაკეტილ მდგომარეობაში, ელექტრო კაბელები, ელექტრო სადენები და ელექტრო მოწყობილობები კი უნდა იმყოფებოდეს იზოლირებულ მდგომარეობაში. “გაშიშვლებული სადენების გამოყენება აკრძალულია სამუშაო გარემოში“.

ღამის პერიოდში აუცილებლად უნდა განთავსდეს უსაფრთხოების ზონის აღმნიშვნელი ფირნიშები და განათდეს.

სამუშაოთა უწყვეტობისა და ტექნოლოგიურობის, აგრეთვე შრომის უსაფრთხოების უზრუნველყოფად აუცილებელია სადემონტაჟო ცნრილში მოცემული და ჩვენს მიერ რეკომენდირებული მანქანა-მექანიზმებით, ინსტრუმენტებითა და დანადგარ-სამარჯვეებით აღჭურვა. ცნადია შესაძლებელია მათი შეცვლაც უფრო თანამედროვეთი.

სამუშაო ოპერაციების განმანორციელებელი მუშაკები/დასაქმებულები არჭურვილნი უნდა იყვნენ ინდივიდუალური დაცვის საშუალებებით (ჩაფხუტები, დამცავი ქაშრები, სპეც ფეხსაცმელი, დამცავი სათვალეები, სამშენებლო რესპერატორები, სმაურდამწშობი საყურეები, დამცავი ხელთათმანები) საქართველოს მთავრობის №590 დადგენილების შესაბამისად.

დაუშვებელია მანქანების, ხელსაწყოებისა და მოწყობილობების დატოვება ჩართულ მდგომარეობაში ზედამხედველობის გარეშე. ცნადია მათი ტექნიკური მომსახურებაც უნდა მოხდეს ძრავის გამორთვის შემდეგ. ლითონის ელემენტების ჩაჭრას ელექტრო ან აიროვანი აპარატებით 5 მეტრის რადიუსში ფართობები უნდა გაგანთავისუფლოთ წვადი მასალებისაგან, ხოლო 10 მეტრის რადიუსში ასაფეთქებელი (მაგალითად ჟანგბადის ბალონები) მასალებისაგან სამშენებლო სამუშაოებზე დასაქმებულია ყველა მუშაკმა (როგორც მუშამ, ასევე მოსამსახურემ) უნდა შეისწავლოს შრომის უსაფრთხოების წესები, გაიაროს ინსტრუქტაჟი, ჩააბაროს გამოცდა სპეციალურ ჟურნალში

ხელმოწერის დაფიქსირებით.

ბუნების დაცვითი და ჰაერის დაბინძურების
საწინააღმდეგო ღონისძიებები

შენობა-ნაგებობა მდებარეობს ქ.თბილისის ცენტრალურ განაშენიანებაში. აღნიშნულის გამო აუცილებელია შენობის დაშლის პერიოდში შემდეგი ღონისძიებების დაცვა:

გარემოს დაცვის სამსახურის ნებართვის გარეშე იკრძალება მრავალწლიანი ხეებისა და ნარგავების მოჭრა, ამოძირკვა ან განადგურება.

არსებული კედლების, ტიხრების და იატაკის დაშლის პროცესში მოსალოდნელია მტვრის გაფანტვა გარე სივრცეში, რის გამოც შენობას უნდა ჩამოეფაროს დროებითი დამცავი ფარდა და დაინამოს.


დაუშვებელია არსებული საკანალიზაციო ქსელის დანაგვიანება სამშენებლო ნარჩენებით. ასევე დაუშვებელია ამოსახაზი ორმოების მოწყობა. სამშენებლო ნაგვის ტრანსპორტირება ფხვიერ მდგომარეობაში აკრძალულია. ავტომანქანების ძარებში სამშენებლო ნარჩენების ჩატვირთვის შემდეგ მათი ზედაბირი უნდა დაინამოს, გადაეფაროს დამცავი ბადე და მოხდეს გატანა ნაგავსაყრელზე დამკვეთის მიერ მითითებულ ადგილზე, შესაბამისი სამსახურებთან შეთანხმების შემდეგ.



საჯარო რეგისტრის ეროვნული სააგენტო

საქართველოს იუსტიციის მინისტრო
საჯარო რეგისტრის ეროვნული სააგენტო
საკადასტრო გეგმა

მიწის ნაკვეთის საკადასტრო კოდი: 01/14/11/009/023
განცხადების რეგისტრაციის ნომერი: 882010453032
მიწის ნაკვეთის ფართობი: 710 კვ.მ.
დანიშნულება: არასასოფლო-სამეურნეო
მომზადების თარიღი: 26.01.10

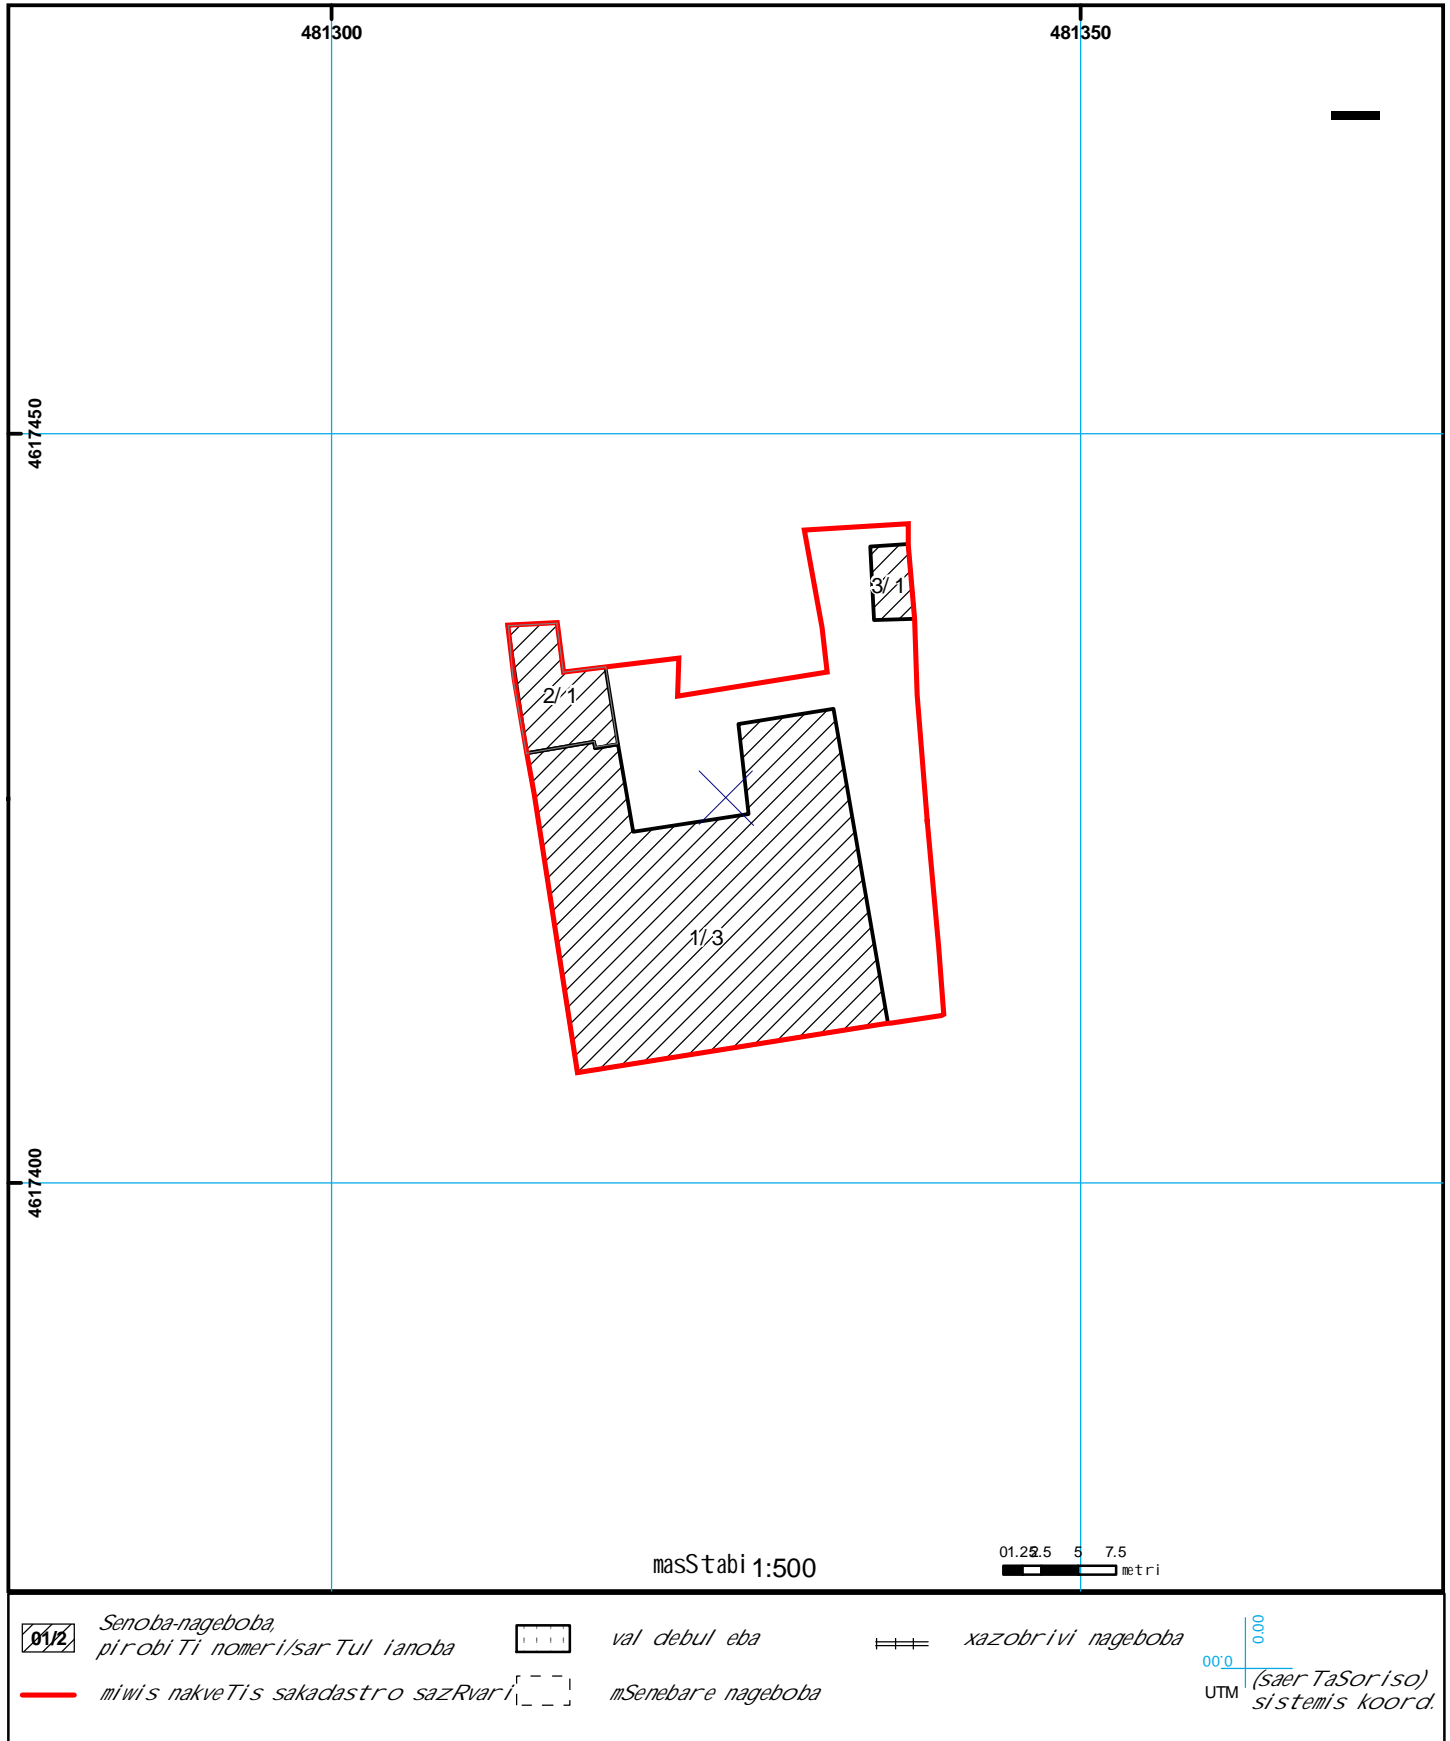



მიწის (უძრავი ქონების) საკადასტრო კოდი **N 01.14.11.009.023**

ამონაწერი საჯარო რეესტრიდან

განცხადების რეგისტრაცია **N 892024686549 - 04/11/2024 20:25:22** მომზადების თარიღი **05/11/2024 09:51:14**

საკუთრების განყოფილება

ზონა **01** სექტორი **14** კვარტალი **11** ნაკვეთი **009/023**
თბილისი ვაკე
ნაკვეთის საკუთრების ტიპი: თანასაკუთრება
ნაკვეთის დანიშნულება: არასასოფლო
სამეურნეო
დაზუსტებული ფართობი: 710.00 კვ.მ.
ნაკვეთის წინა
ნომერი: **009/022;01.14.11.009.022;**
შენობა-ნაგებობის ჩამონათვალი: N1,
N2, N3

მესაკუთრეები:

ბ.მ. ამხანაგობა "ფალიაშვილი 11"
შპს "ფალიაშვილი 11", ID ნომერი: 404646111

01.14.11.009.023.01.002

შპს "ფალიაშვილი 11" საკუთრება ფართი ბინა **N2**, 141.62 კვ.მ.

• უძრავი ნივთის ნასყიდობის ხელშეკრულება N241076847, დამოწმების
თარიღი: 20/08/2024, ნოტარიუსი ი. შარვაძე

01.14.11.009.023.01.003

შპს "ფალიაშვილი 11" საკუთრება ფართი **სადარბაზო 1, სართული 3, ბინა N3**, 164.18 კვ.მ.

• უძრავი ნივთის ნასყიდობის ხელშეკრულება N241077034, გაფორმების
თარიღი: 20/08/2024, ნოტარიუსი ი. შარვაძე

01.14.11.009.023.01.004

შპს "ფალიაშვილი 11" თანასაკუთრება კომერციული ფართი 25.15 კვ.მ.

• უძრავი ნივთის ნასყიდობის ხელშეკრულება N241077352, გაფორმების
თარიღი: 20/08/2024, ნოტარიუსი ი. შარვაძე

01.14.11.009.023.01.005

შპს "ფალიაშვილი 11" საკუთრება ფართი **სართული 1, ბინა N5**, 17.50 კვ.მ.

<ul style="list-style-type: none"> ხელშეკრულება უძრავი ნივთის ნასყიდობის შესახებ , დამოწმების თარიღი 26/09/2023, საქართველოს იუსტიციის სამინისტროს საჯარო რეესტრის ეროვნული სააგენტო 				
01.14.11.009.023.01.006	შპს "ფალიაშვილი 11"	თანასაკუთრება	ფართი ბინა N6,	98.40 კვ.მ.
<ul style="list-style-type: none"> პრივატიზაციის ხელშეკრულება N2-277 , გაფორმების თარიღი:30/03/1998 ,ნოტარიუსი ც.ბერიძე გადაწყვეტილება NM14001414 , გაფორმების თარიღი:05/03/2014 , საქართველოს იუსტიციის სამინისტროს საჯარო რეესტრის ეროვნული სააგენტო უძრავი ნივთის ნასყიდობის ხელშეკრულება , დამოწმების თარიღი:29/10/2024 ,სსიპ საქართველოს იუსტიციის სამინისტრო საჯარო რეესტრის ეროვნული სააგენტო ნასყიდობის ხელშეკრულება N241070327 , გაფორმების თარიღი:19/08/2024 ,ნოტარიუსი მაია ნიკლაური უძრავი ნივთის ნასყიდობის ხელშეკრულება N221709128 , გაფორმების თარიღი:15/12/2022 ,ნოტარიუსი მ. ფარჯიკია 				
01.14.11.009.023.01.007	შპს "ფალიაშვილი 11"	საკუთრება	ფართი ბინა N7,	65.00 კვ.მ.
<ul style="list-style-type: none"> უძრავი ნივთის ნასყიდობის ხელშეკრულება N241061123 , გაფორმების თარიღი:16/08/2024 ,ნოტარიუსი ბაჩანა შენგელია 				
01.14.11.009.023.01.008	შპს "ფალიაშვილი 11"	საკუთრება	ფართი ბინა N8,	37.00 კვ.მ.
<ul style="list-style-type: none"> ნასყიდობის ხელშეკრულება N241266415 , გაფორმების თარიღი:20/09/2024 ,ნოტარიუსი ბაჩანა შენგელია 				
01.14.11.009.023.01.009	შპს "ფალიაშვილი 11"	საკუთრება	ფართი სართული3,ბინა N9,	129.22 კვ.მ.
<ul style="list-style-type: none"> უძრავი ნივთის ნასყიდობის ხელშეკრულება N240668988 , დამოწმების თარიღი:31/05/2024 ,ნოტარიუსი ბ.შენგელია უძრავი ნივთის ნასყიდობის ხელშეკრულება N240663061 , გაფორმების თარიღი:30/05/2024 ,ნოტარიუსი ბ.შენგელია 				
01.14.11.009.023.01.011	შპს "ფალიაშვილი 11"	საკუთრება	ფართი ბინა N11,სარდაფის სართული	38.66 კვ.მ.
<ul style="list-style-type: none"> უძრავი ნივთის ნასყიდობის ხელშეკრულება , გაფორმების თარიღი:27/09/2024 , საქართველოს იუსტიციის სამინისტროს საჯარო რეესტრის ეროვნული სააგენტო 				
01.14.11.009.023.01.504	შპს "ფალიაშვილი 11"	საკუთრება	შუშაბანდი სართული1,	12.00 კვ.მ.

<ul style="list-style-type: none">ხელშეკრულება უძრავი ნივთის ნასყიდობის შესახებ , დამოწმების თარიღი 26/09/2023, საქართველოს იუსტიციის სამინისტროს საჯარო რეესტრის ეროვნული სააგენტო				
01.14.11.009.023.01.512				
შპს "ფალიაშვილი 11"	საკუთრება	კომერციული ფართი N7-8 (სარდაფსართული)	74.39 კვ.მ.	
<ul style="list-style-type: none">უძრავი ნივთის ნასყიდობის ხელშეკრულება N241077352 , დამოწმების თარიღი:20/08/2024 ,ნოტარიუსი ირმა შარვაძე,				
01.14.11.009.023.01.519				
შპს "ფალიაშვილი 11"	საკუთრება	სარდაფი	10.00 კვ.მ.	
<ul style="list-style-type: none">უძრავი ნივთის ნასყიდობის ხელშეკრულება N241070327 , დამოწმების თარიღი:19/08/2024 ,ნოტარიუსი ი.შარვაძე				
01.14.11.009.023.01.521				
შპს "ფალიაშვილი 11"	საკუთრება	სარდაფი	4.00 კვ.მ.	
<ul style="list-style-type: none">ნასყიდობის ხელშეკრულება N241077034 , გაფორმების თარიღი:20/08/2024 ,ნოტარიუსი ირმა შარვაძე				
01.14.11.009.023.01.522				
შპს "ფალიაშვილი 11"	საკუთრება	ნახევარსარდაფი სადარბაზო1,	15.21 კვ.მ.	
<ul style="list-style-type: none">უძრავი ნივთის ნასყიდობის ხელშეკრულება , გაფორმების თარიღი:03/10/2024 , საქართველოს იუსტიციის სამინისტროს საჯარო რეესტრის ეროვნული სააგენტო				
01.14.11.009.023.01.523				
შპს "ფალიაშვილი 11"	საკუთრება	ფართი ბინა N1,	66.35 კვ.მ.	
<ul style="list-style-type: none">უძრავი ნივთის ნასყიდობის ხელშეკრულება რეესტრი N241086673, დამოწმების თარიღი 22.08.2024 წელი, ნოტარიუსი ირმა შარვაძე				
01.14.11.009.023.01.524				
შპს "ფალიაშვილი 11"	საკუთრება	ნახევარსარდაფი	36.94 კვ.მ.	
<ul style="list-style-type: none">უძრავი ნივთის ნასყიდობის ხელშეკრულება N241092689 , გაფორმების თარიღი:23/08/2024 ,ნოტარიუსი ი.შარვაძე				
01.14.11.009.023.01.525				
შპს "ფალიაშვილი 11"	საკუთრება	ფართი	57.00 კვ.მ.	

<ul style="list-style-type: none"> უძრავი ნივთის ნასყიდობის ხელშეკრულება N240725132 , გაფორმების თარიღი:12/06/2024 ,ნოტარიუსი ბ. შენგელია 			
01.14.11.009.023.01.526			
შპს "ფალიაშვილი 11"	საკუთრება	ნახევარსარდაფი	2.75 კვ.მ.
<ul style="list-style-type: none"> უძრავი ნივთის ნასყიდობის ხელშეკრულება N241077034 , გაფორმების თარიღი:20/08/2024 ,ნოტარიუსი ი.შარვაძე 			
01.14.11.009.023.01.527			
შპს "ფალიაშვილი 11"	საკუთრება	ნახევარსარდაფი	12.08 კვ.მ.
<ul style="list-style-type: none"> უძრავი ნივთის ნასყიდობის ხელშეკრულება N241077034 , გაფორმების თარიღი:20/08/2024 ,ნოტარიუსი ი.შარვაძე 			
01.14.11.009.023.01.528			
შპს "ფალიაშვილი 11"	საკუთრება	სარდაფი	18.34 კვ.მ.
<ul style="list-style-type: none"> უძრავი ნივთის ნასყიდობის ხელშეკრულება N241076847 , გაფორმების თარიღი:20/08/2024 ,ნოტარიუსი ი.შარვაძე 			
01.14.11.009.023.01.529			
შპს "ფალიაშვილი 11"	საკუთრება	ფართი	70.00 კვ.მ.
<ul style="list-style-type: none"> ხელშეკრულება უძრავი ნივთის ნასყიდობის შესახებ , გაფორმების თარიღი:18/09/2023 , საქართველოს იუსტიციის სამინისტროს საჯარო რეესტრის ეროვნული სააგენტო 			
01.14.11.009.023.01.530			
შპს "ფალიაშვილი 11"	საკუთრება	ფართი	34.93 კვ.მ.
<ul style="list-style-type: none"> უძრავი ნივთის ნასყიდობის ხელშეკრულება N241092689 , დამოწმების თარიღი:23/08/2024 ,ნოტარიუსი ირმა შარვაძე 			
01.14.11.009.023.01.531			
შპს "ფალიაშვილი 11"	საკუთრება	ნახევარსარდაფი	12.41 კვ.მ.
<ul style="list-style-type: none"> უძრავი ნივთის ნასყიდობის ხელშეკრულება , გაფორმების თარიღი:03/10/2024 , საქართველოს იუსტიციის სამინისტროს საჯარო რეესტრის ეროვნული სააგენტო 			
01.14.11.009.023.03.500			
შპს "ფალიაშვილი 11"	საკუთრება	ავტოფარეხი შენობა N3	12.18 კვ.მ.
<ul style="list-style-type: none"> ნასყიდობის ხელშეკრულება N241077034 , გაფორმების თარიღი:20/08/2024 ,ნოტარიუსი ირმა შარვაძე 			

იპოთეკა

საგადასახადო გირავნობა:

რეგისტრირებული არ არის

ვალდებულება

ყადაღა/აკრძალვა:

რეგისტრირებული არ არის

მოვალეთა რეესტრი:

რეგისტრირებული არ არის

მოცემული ამონაწერი არ ასახავს მონაცემებს დამოუკიდებელ უფლების ობიექტზე/ობიექტებზე რეგისტრირებული უფლებების (გარდა საკუთრების უფლებისა), ვალდებულებების და საჯაროსამართლებრივი შემადგენის შესახებ


- ფიზიკური პირის მიერ არასამეწარმეო საქმიანობის ფარგლებში 2 წლამდე ვადით საკუთრებაში არსებული ქონების/აქტივის მიწოდებით ნამეტი შემოსავლის მიღების შემთხვევაში ფიზიკური პირი ვალდებულია არაუგვიანეს საანგარიშო თვის მომდევნო თვის 15 რიცხვისა საგადასახადო ორგანოს წარუდგინოს დეკლარაცია საშემოსავლო გადასახადის შესახებ და ამავე ვადაში გადაიხადოს კუთვნილი საშემოსავლო გადასახადი.
- საგადასახადო წლის განმავლობაში გადახდის წყაროსთან დაუკავებლად 1000 ლარის ან მეტი ღირებულების ქონების საჩუქრად მიღებისას საშემოსავლო გადასახადი გადახდას ექვემდებარება საანგარიშო წლის მომდევნო წლის 1 აპრილამდე, რის შესახებაც აღნიშნული ფიზიკური პირი იმავე ვადაში წარუდგენს დეკლარაციას საგადასახადო ორგანოს.
- აღნიშნული ვალდებულების შეუსრულებლობა წარმოადგენს საგადასახადო სამართალდარღვევას, რაც იწვევს პასუხისმგებლობას საგადასახადო კოდექსის XL თავის მიხედვით.
- დოკუმენტის ნამდვილობის გადამოწმება შესაძლებელია საჯარო რეესტრის ეროვნული სააგენტოს ოფიციალურ ვებ-გვერდზე www.napr.gov.ge;
- ამონაწერის მიღება შესაძლებელია ვებ-გვერდზე www.napr.gov.ge, ნებისმიერ ტერიტორიულ სარეგისტრაციო სამსახურში, იუსტიციის სახლებსა და სააგენტოს ავტორიზებულ პირებთან;
- ამონაწერში ტექნიკური ხარვეზის აღმოჩენის შემთხვევაში დაგვიკავშირდით: 2 405405 ან პირადად შეავსეთ განაცხადი ვებ-გვერდზე;
- კონსულტაციის მიღება შესაძლებელია იუსტიციის სახლის ცხელ ხაზზე 2 405405;
- საჯარო რეესტრის თანამშრომელთა მხრიდან უკანონო ქმედების შემთხვევაში დაგვიკავშირდით ცხელ ხაზზე: 2 405405
- თქვენთვის საინტერესო ნებისმიერ საკითხთან დაკავშირებით მოგვწერეთ ელ-ფოსტით: info@napr.gov.ge



მიწის ნაკვეთის ტოპოგრაფიული

გეგმა

მისამართი:	ქ. თბილისი, ქუჩა ვაჟა-ფშაველას, №11, (ნაკვეთი 009/023); №11ბ; (ნაკვეთი 9/21); (ნაკვეთი 009/024)
ფართობი:	41 კვ.მ. / 100 კვ.მ. / 710 კვ.მ. / 80 კვ.მ.
დანიშნულება:	არასასოფლო-სამეურნეო
საკადასტრო კოდი:	01.14.11.009.016 / 01.14.11.009.021 / 01.14.11.009.023 / 01.14.11.009.024

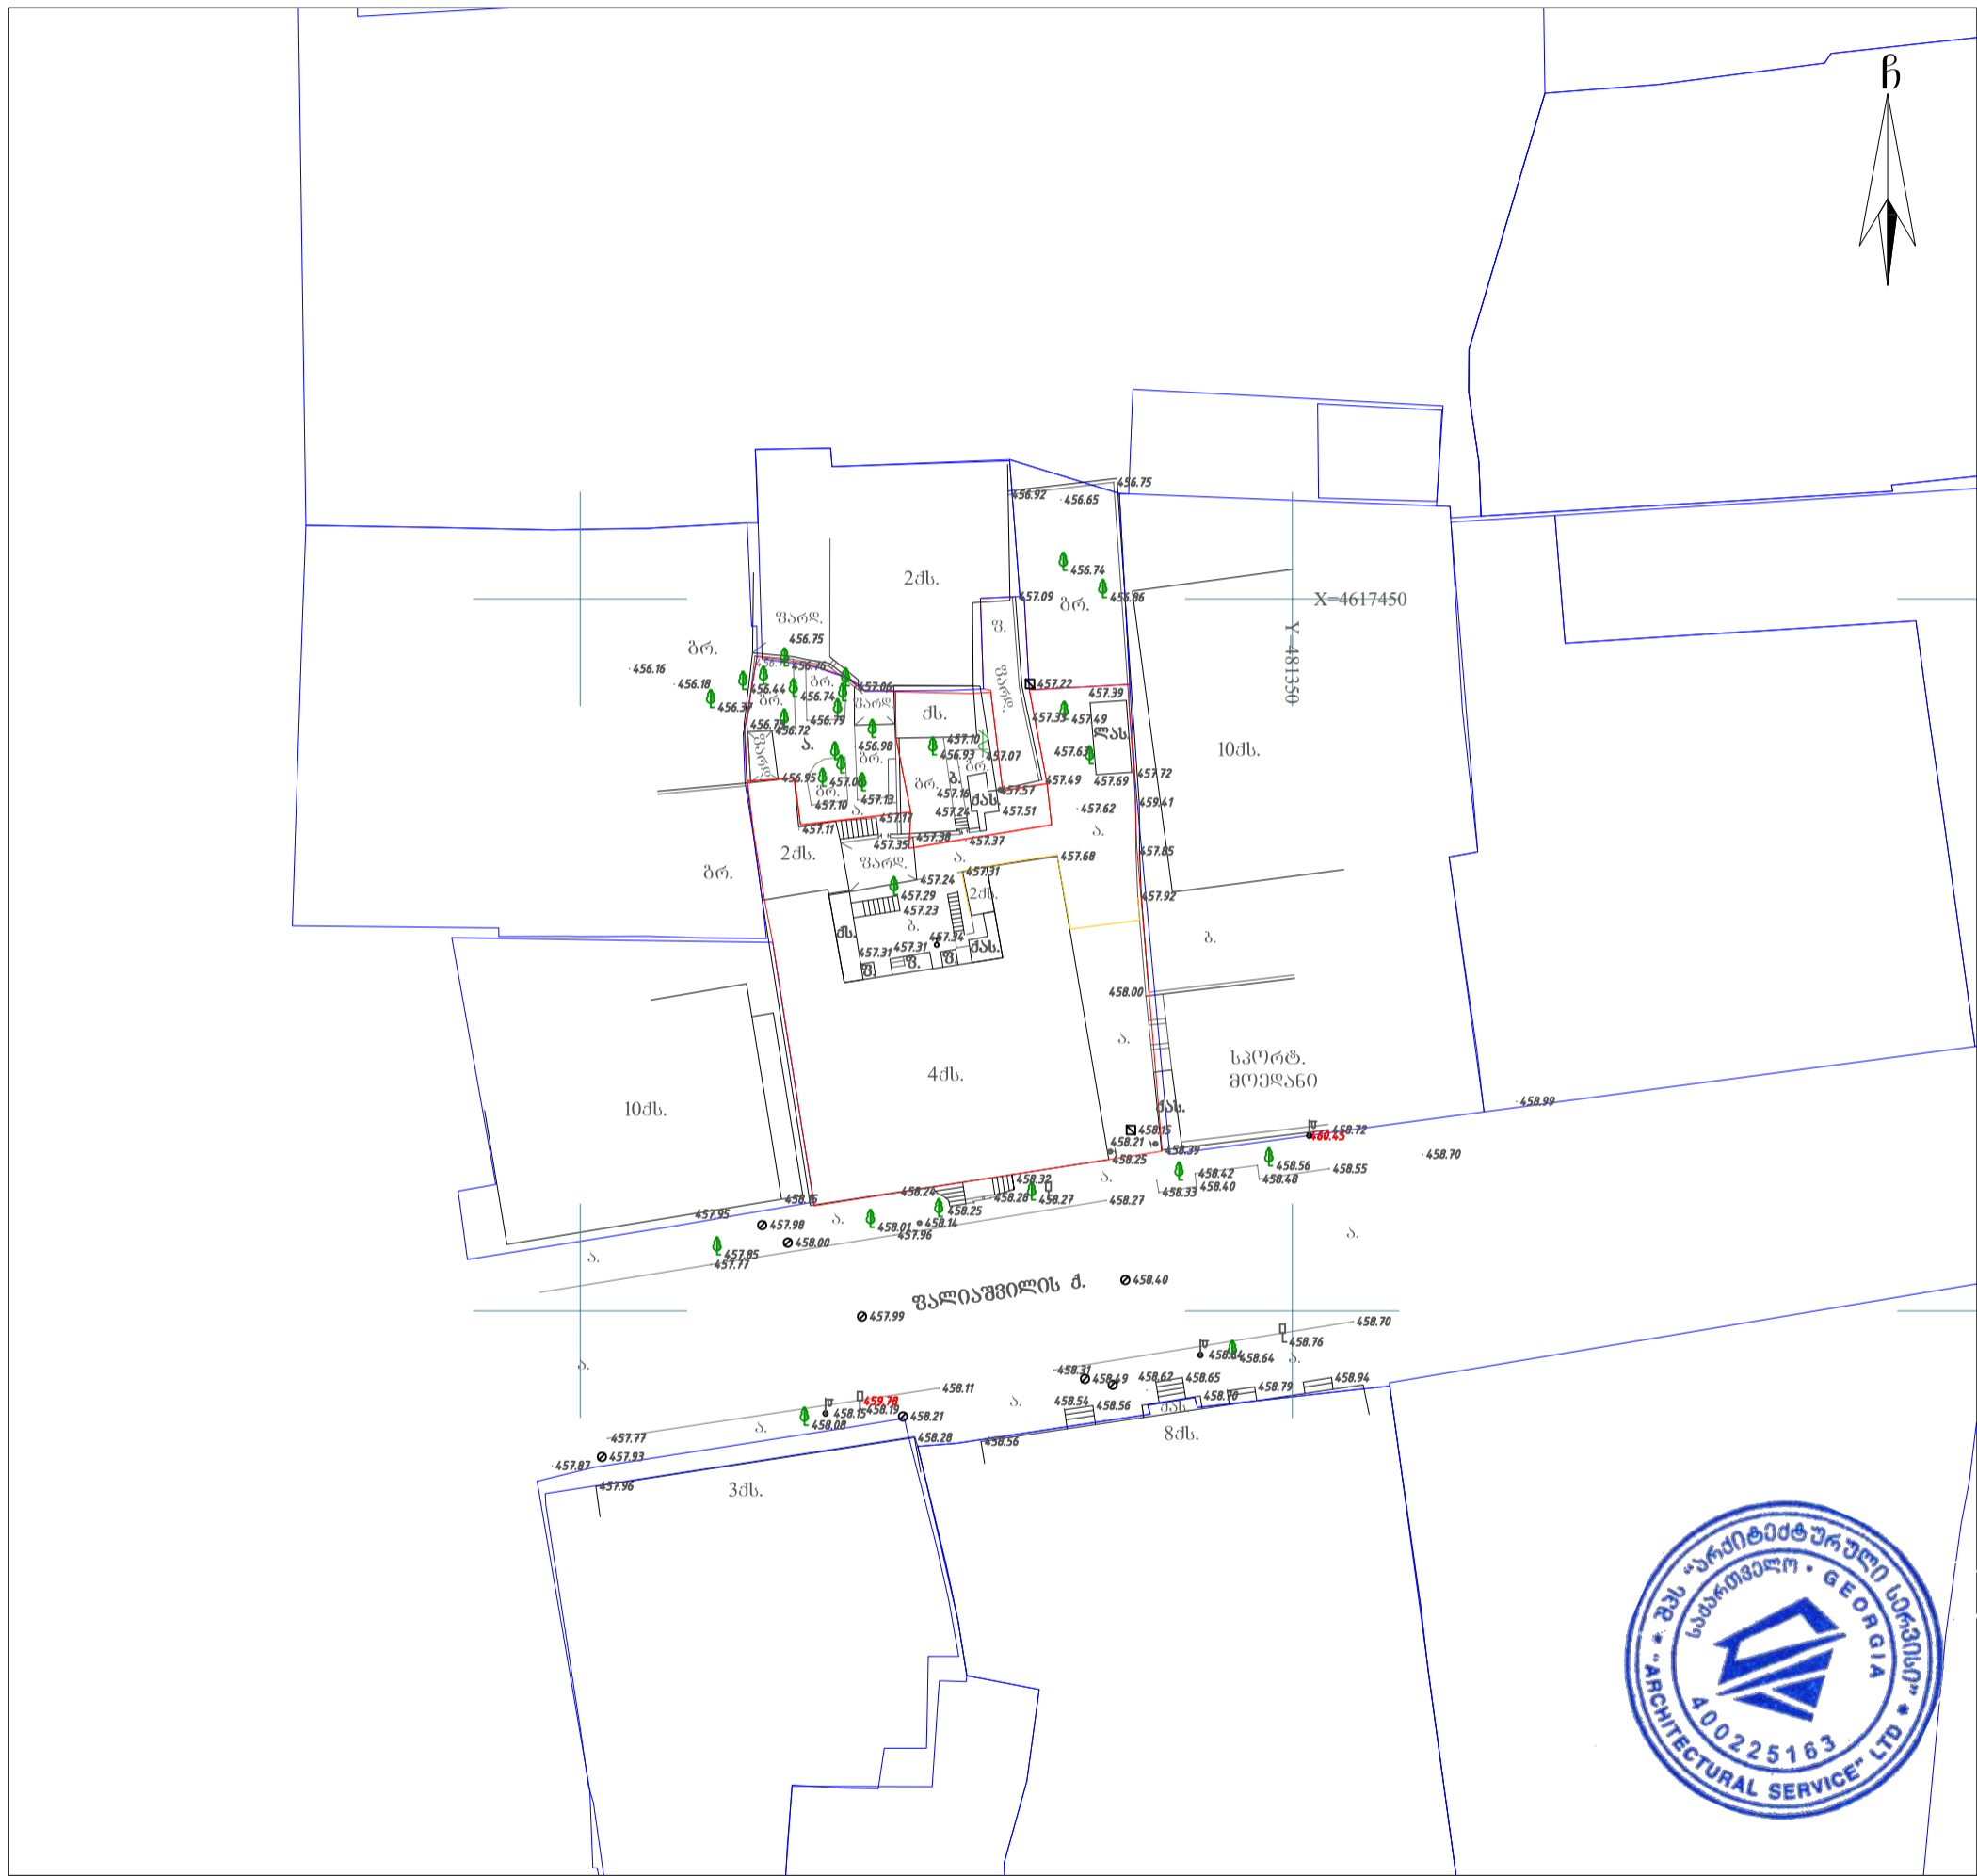

პირობითი აღნიშვნები

WGS 1984 -ის კოორდინატთა სისტემის UTM პროექცია

მს	საცხ. შენობა	ბორცვი	ჭიშკარი
და	არასაცხ. შენობა	ხის ღობე	ბეტონი
	ფარდული	ქვის კედელი	წყალგაყვანილობა
	მშენებარე შენობა	კედელი	გაზი
	სატრანსფორ. ჯიხური	ფლატე	კანალიზაცია
	ხეები	რკინიგზა	სანიაღვრე
	გარე განათება	სამეთვალყურეო ტიპი	კავშირგაბმულობა
		ელ. გადასვლა ხაზი	ელ. ქსელები
			გათობა

შენიშვნა: რეგისტრირებული მიწის ნაკვეთის საკადასტრო საზღვარი
მომზადებული რეგისტრირებული მიწის ნაკვეთის საკადასტრო საზღვარი
მიწის საშუალოების შესრულებისას შეატყობინეთ კომუნიკაციის წარმომადგენლებს






შპს „არქიტექტურული სერვისი“
საქართველო, თბილისი, მტკვრის ქუჩა №6
მობ: +995 579 79 55 22

LTD "ARCHITECTURAL SERVICE"
6 Mtkvari St. Tbilisi, Georgia

დირექტორი:		ა. სამაკაშვილი
აზომი:		ა. სამაკაშვილი
დახაზა:		ა. სამაკაშვილი
დამკვეთი:		ბ. ურუშაძე


მაშტაბი: 1:500






24.10.2022 წ.

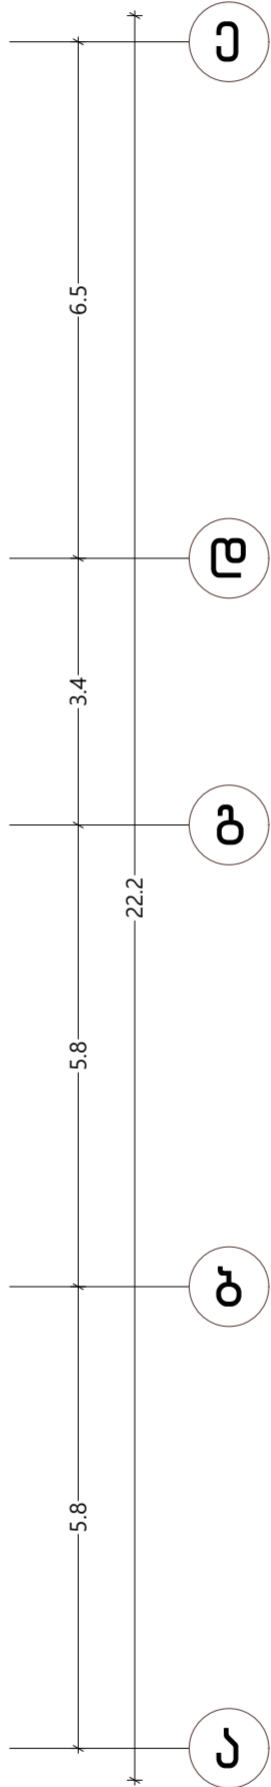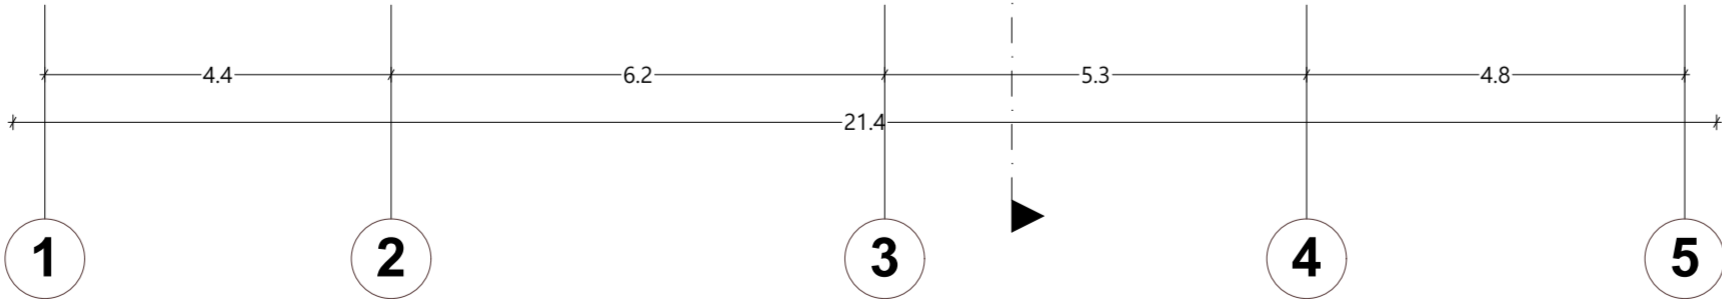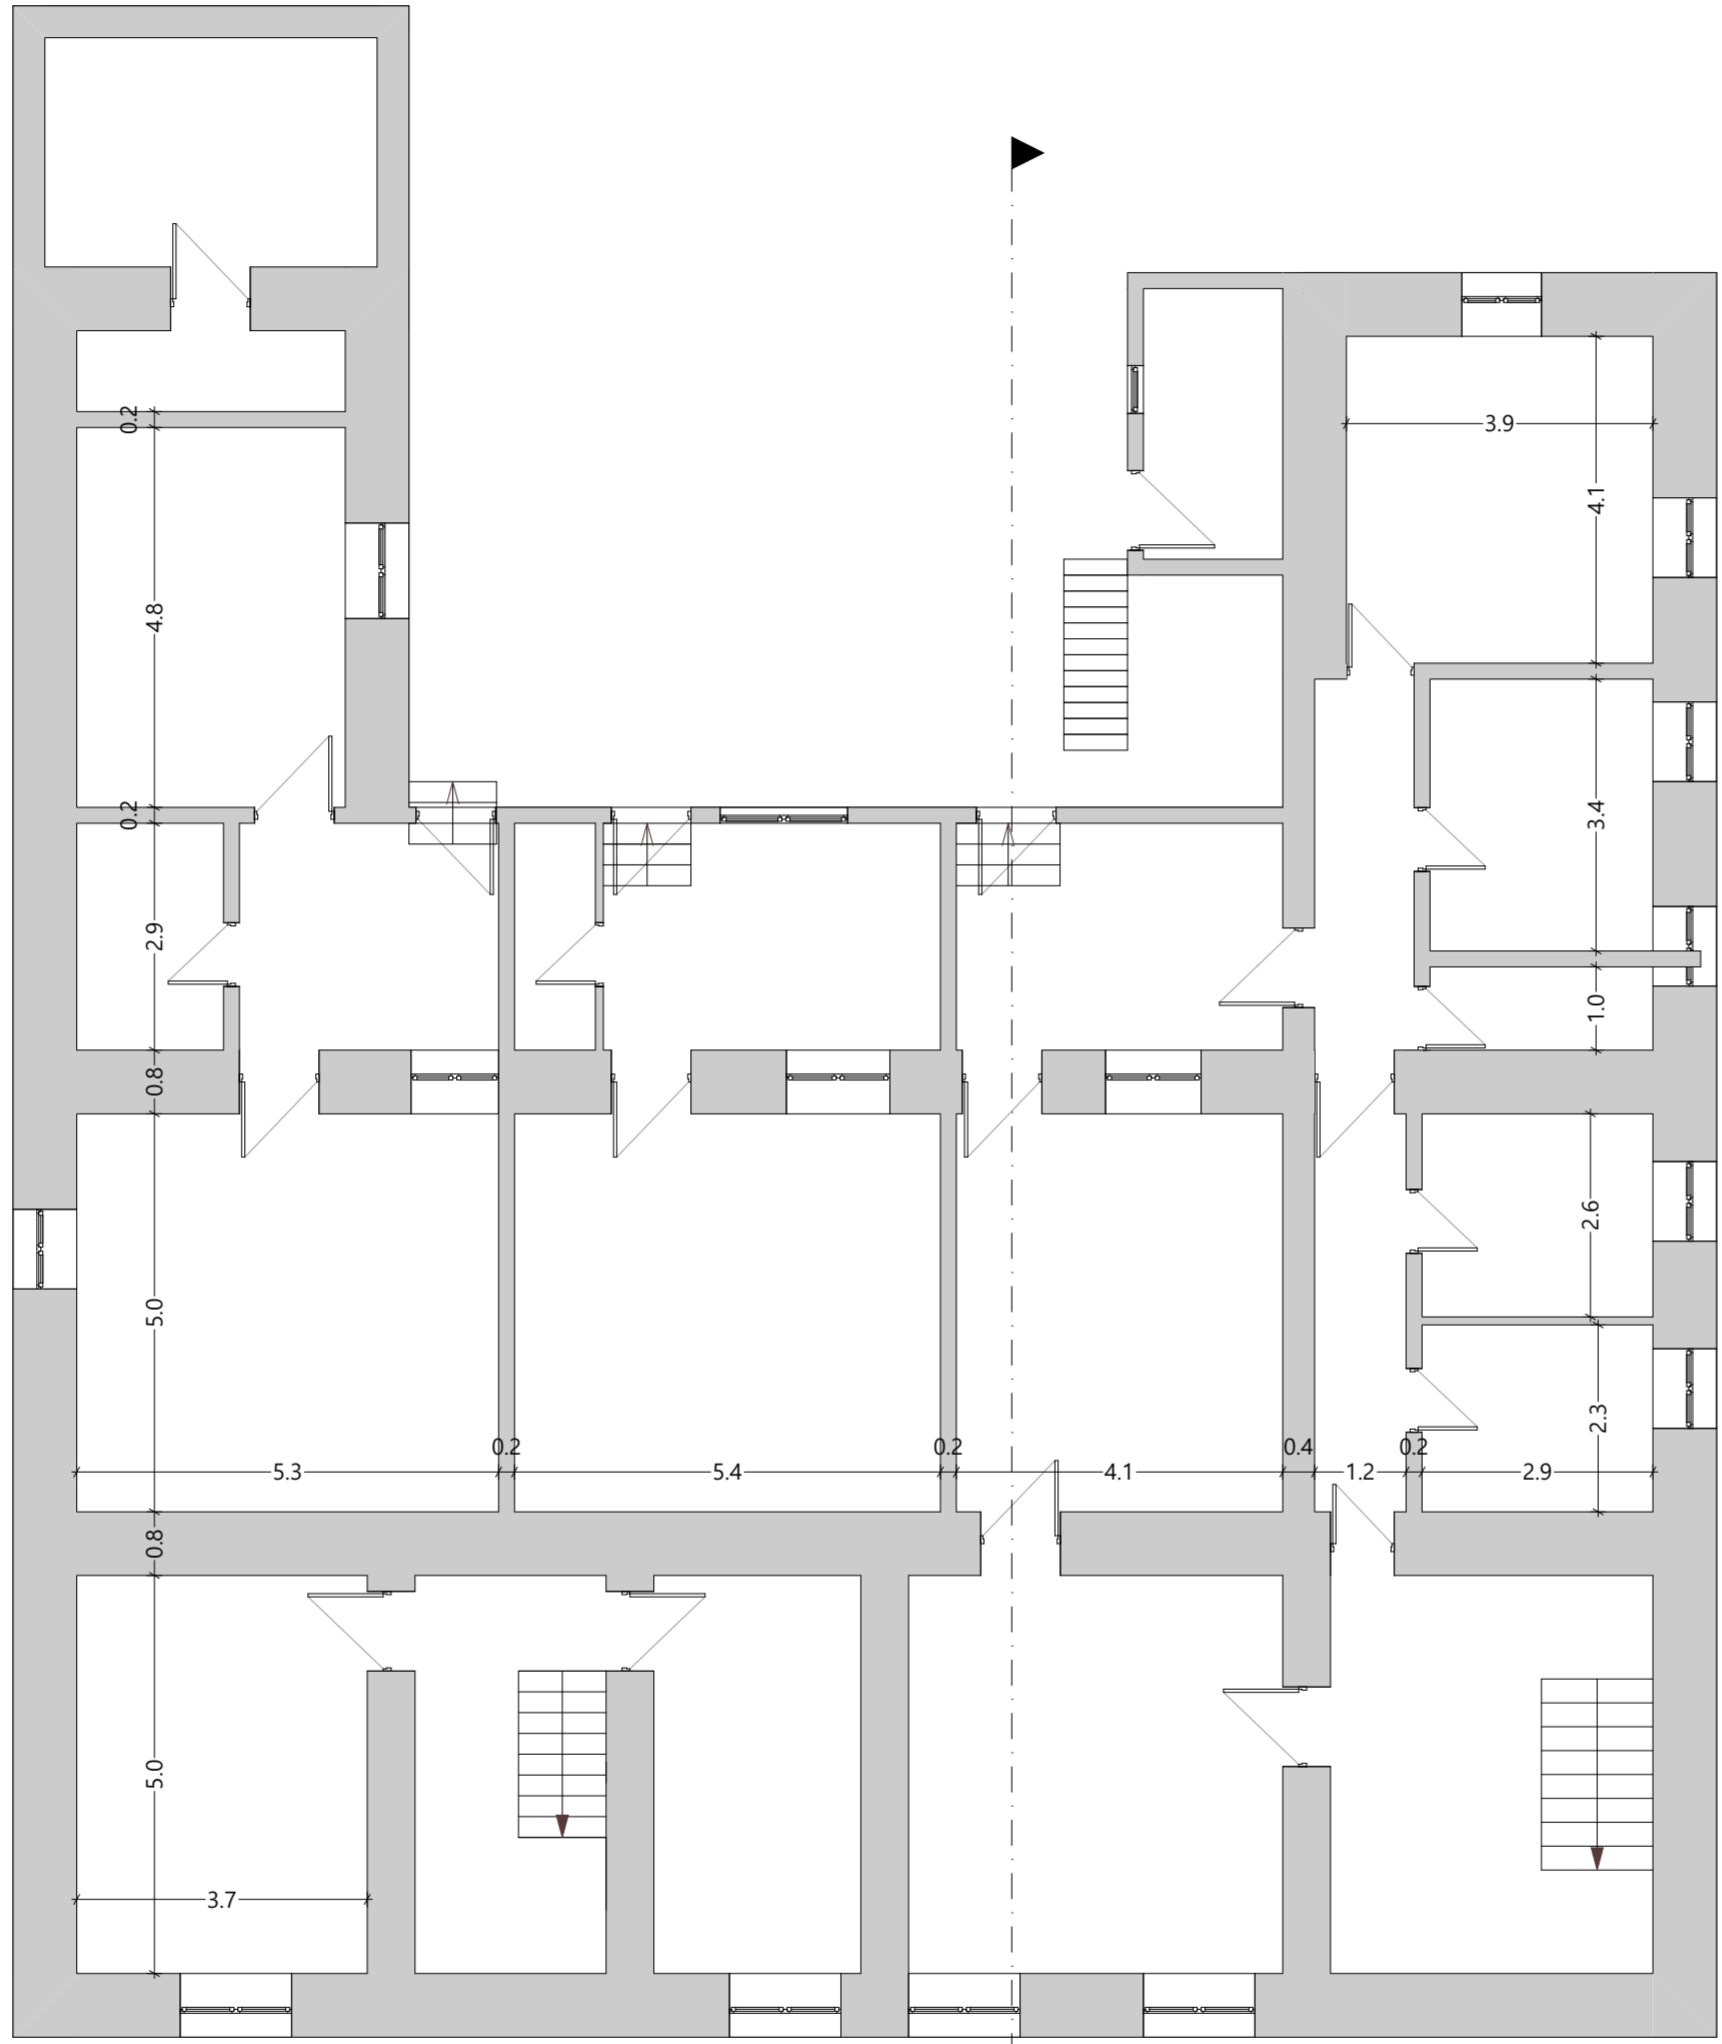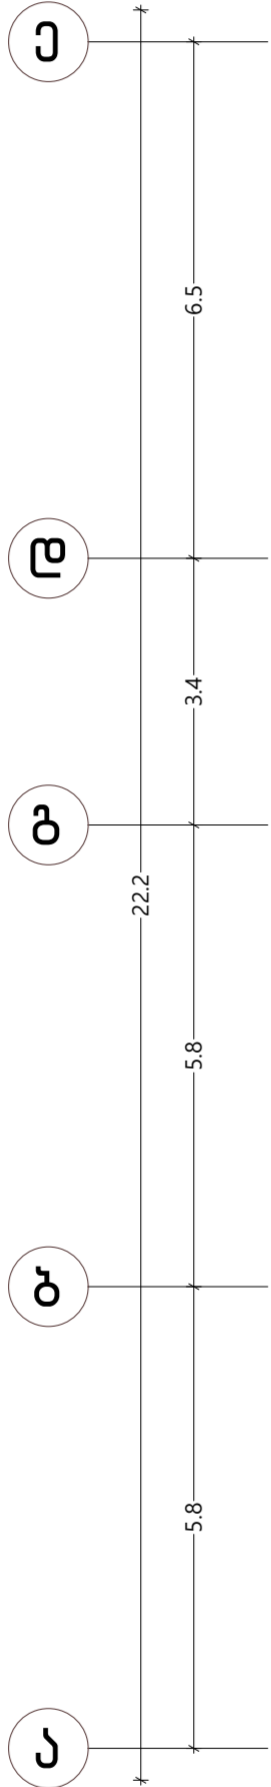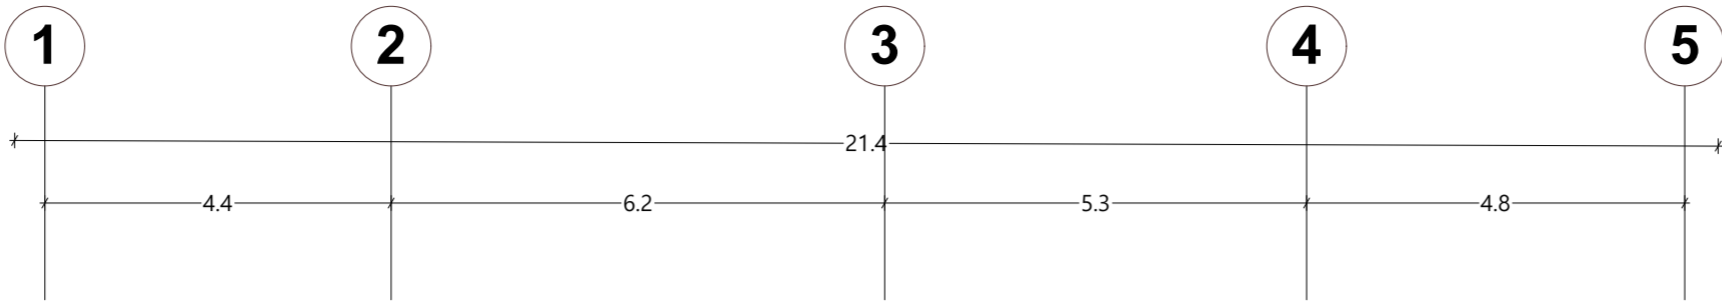

A-3

პროექტი ნომერი





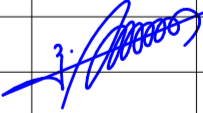
დირექტორი		
შეასრულა		პ. მაისაშვილი
ქობულაძის, ქუჩა ვაჟა-ფშაველას, №11, (ნაკვეთი №009/023) ს.პ. 01.14.11.009.023		2024წ.
დამონტაჟის ორგანიზაციის პროექტი	სტადია	ფურ-ლი
	მ.ო.	სულ
შენიშვნა 1/3		

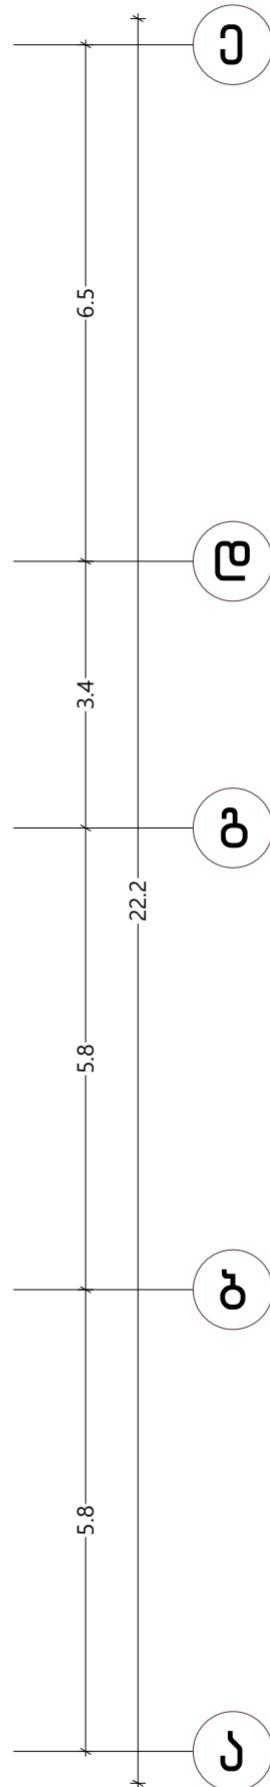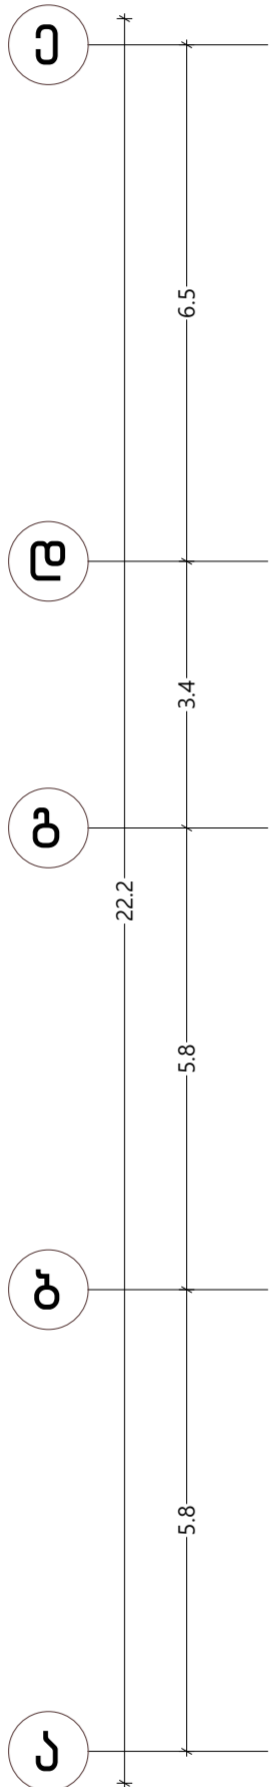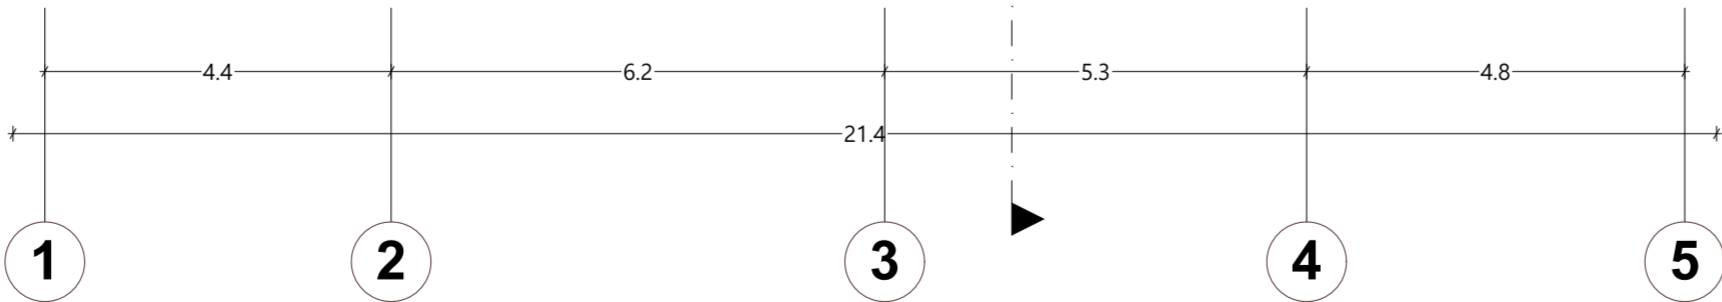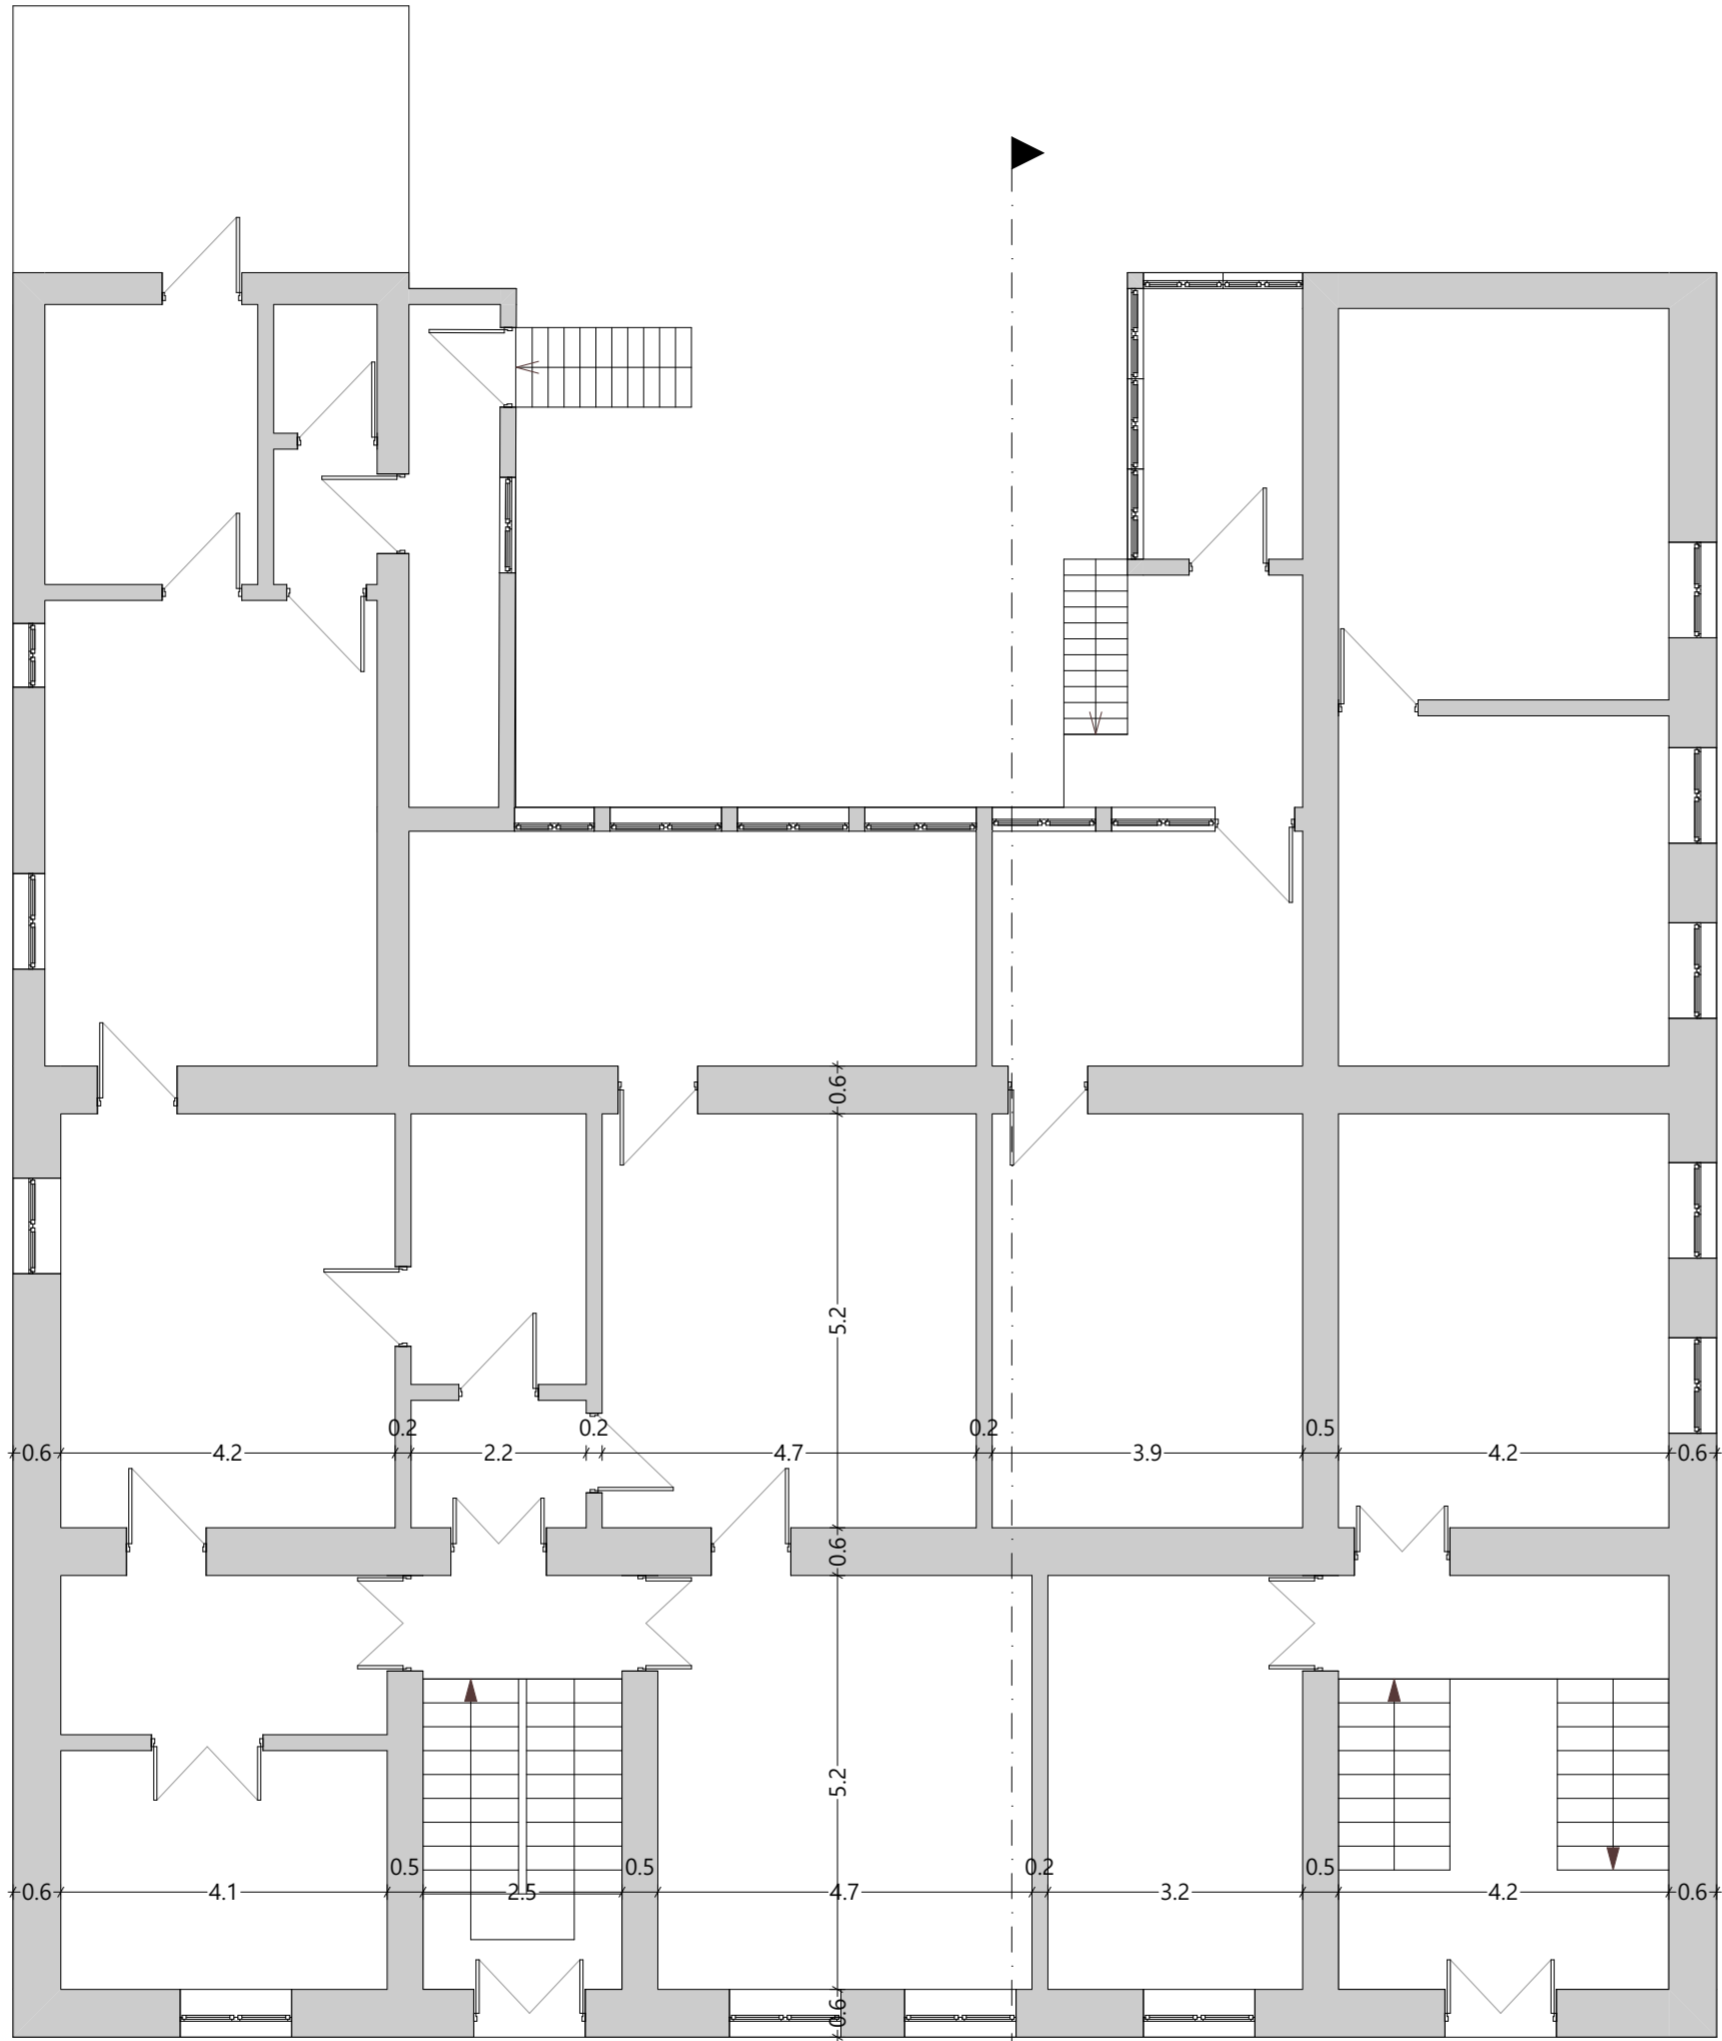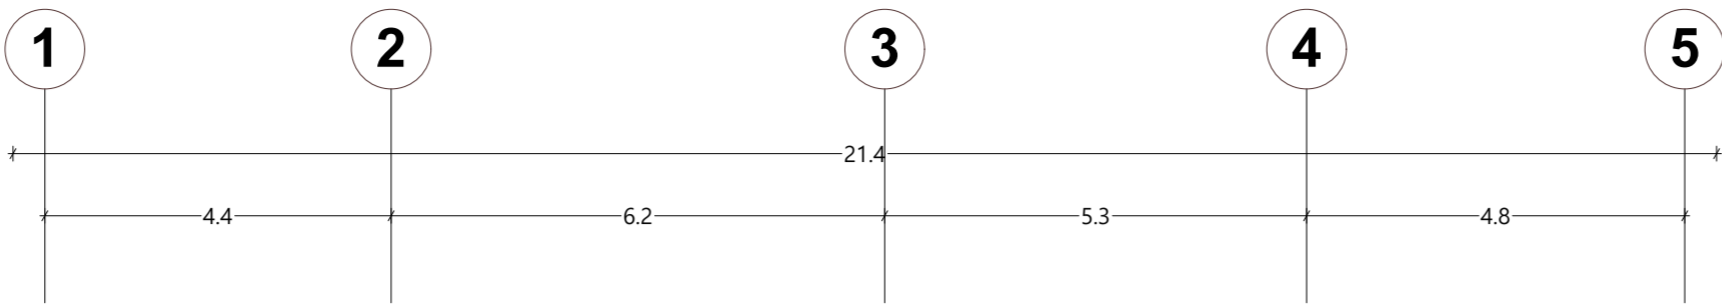

A-3


პროექტი 608623






დირექტორი		
შეასრულა		პ. მაისაშვილი
ქ. თბილისი, ქუჩა ვაჟა-ფშაველას, №11, (ნაკვეთი №009/023) ს.პ. 01.14.11.009.023		2024წ.
დამონტაჟის ორგანიზაციის პროექტი	სტადია	ფურ-ლი
	მ.ო.	სულ
შენიშვნა 1/3		

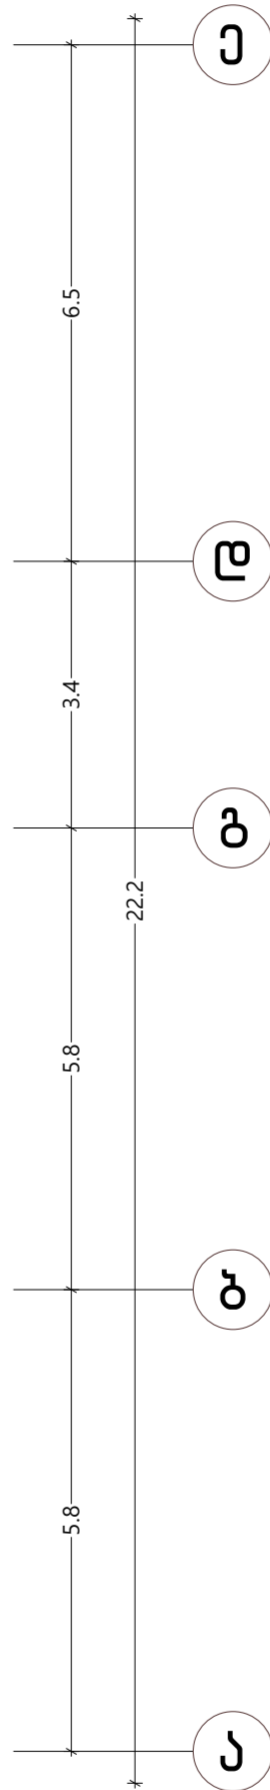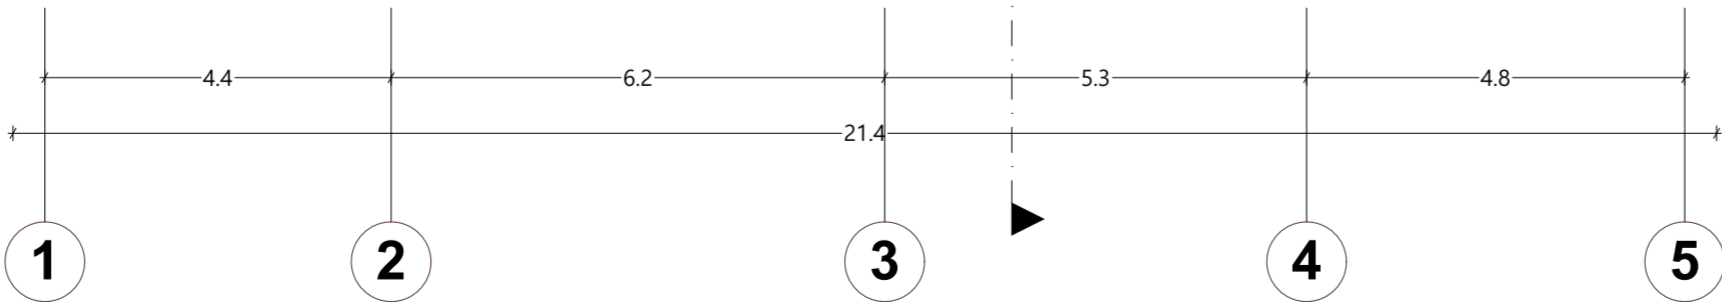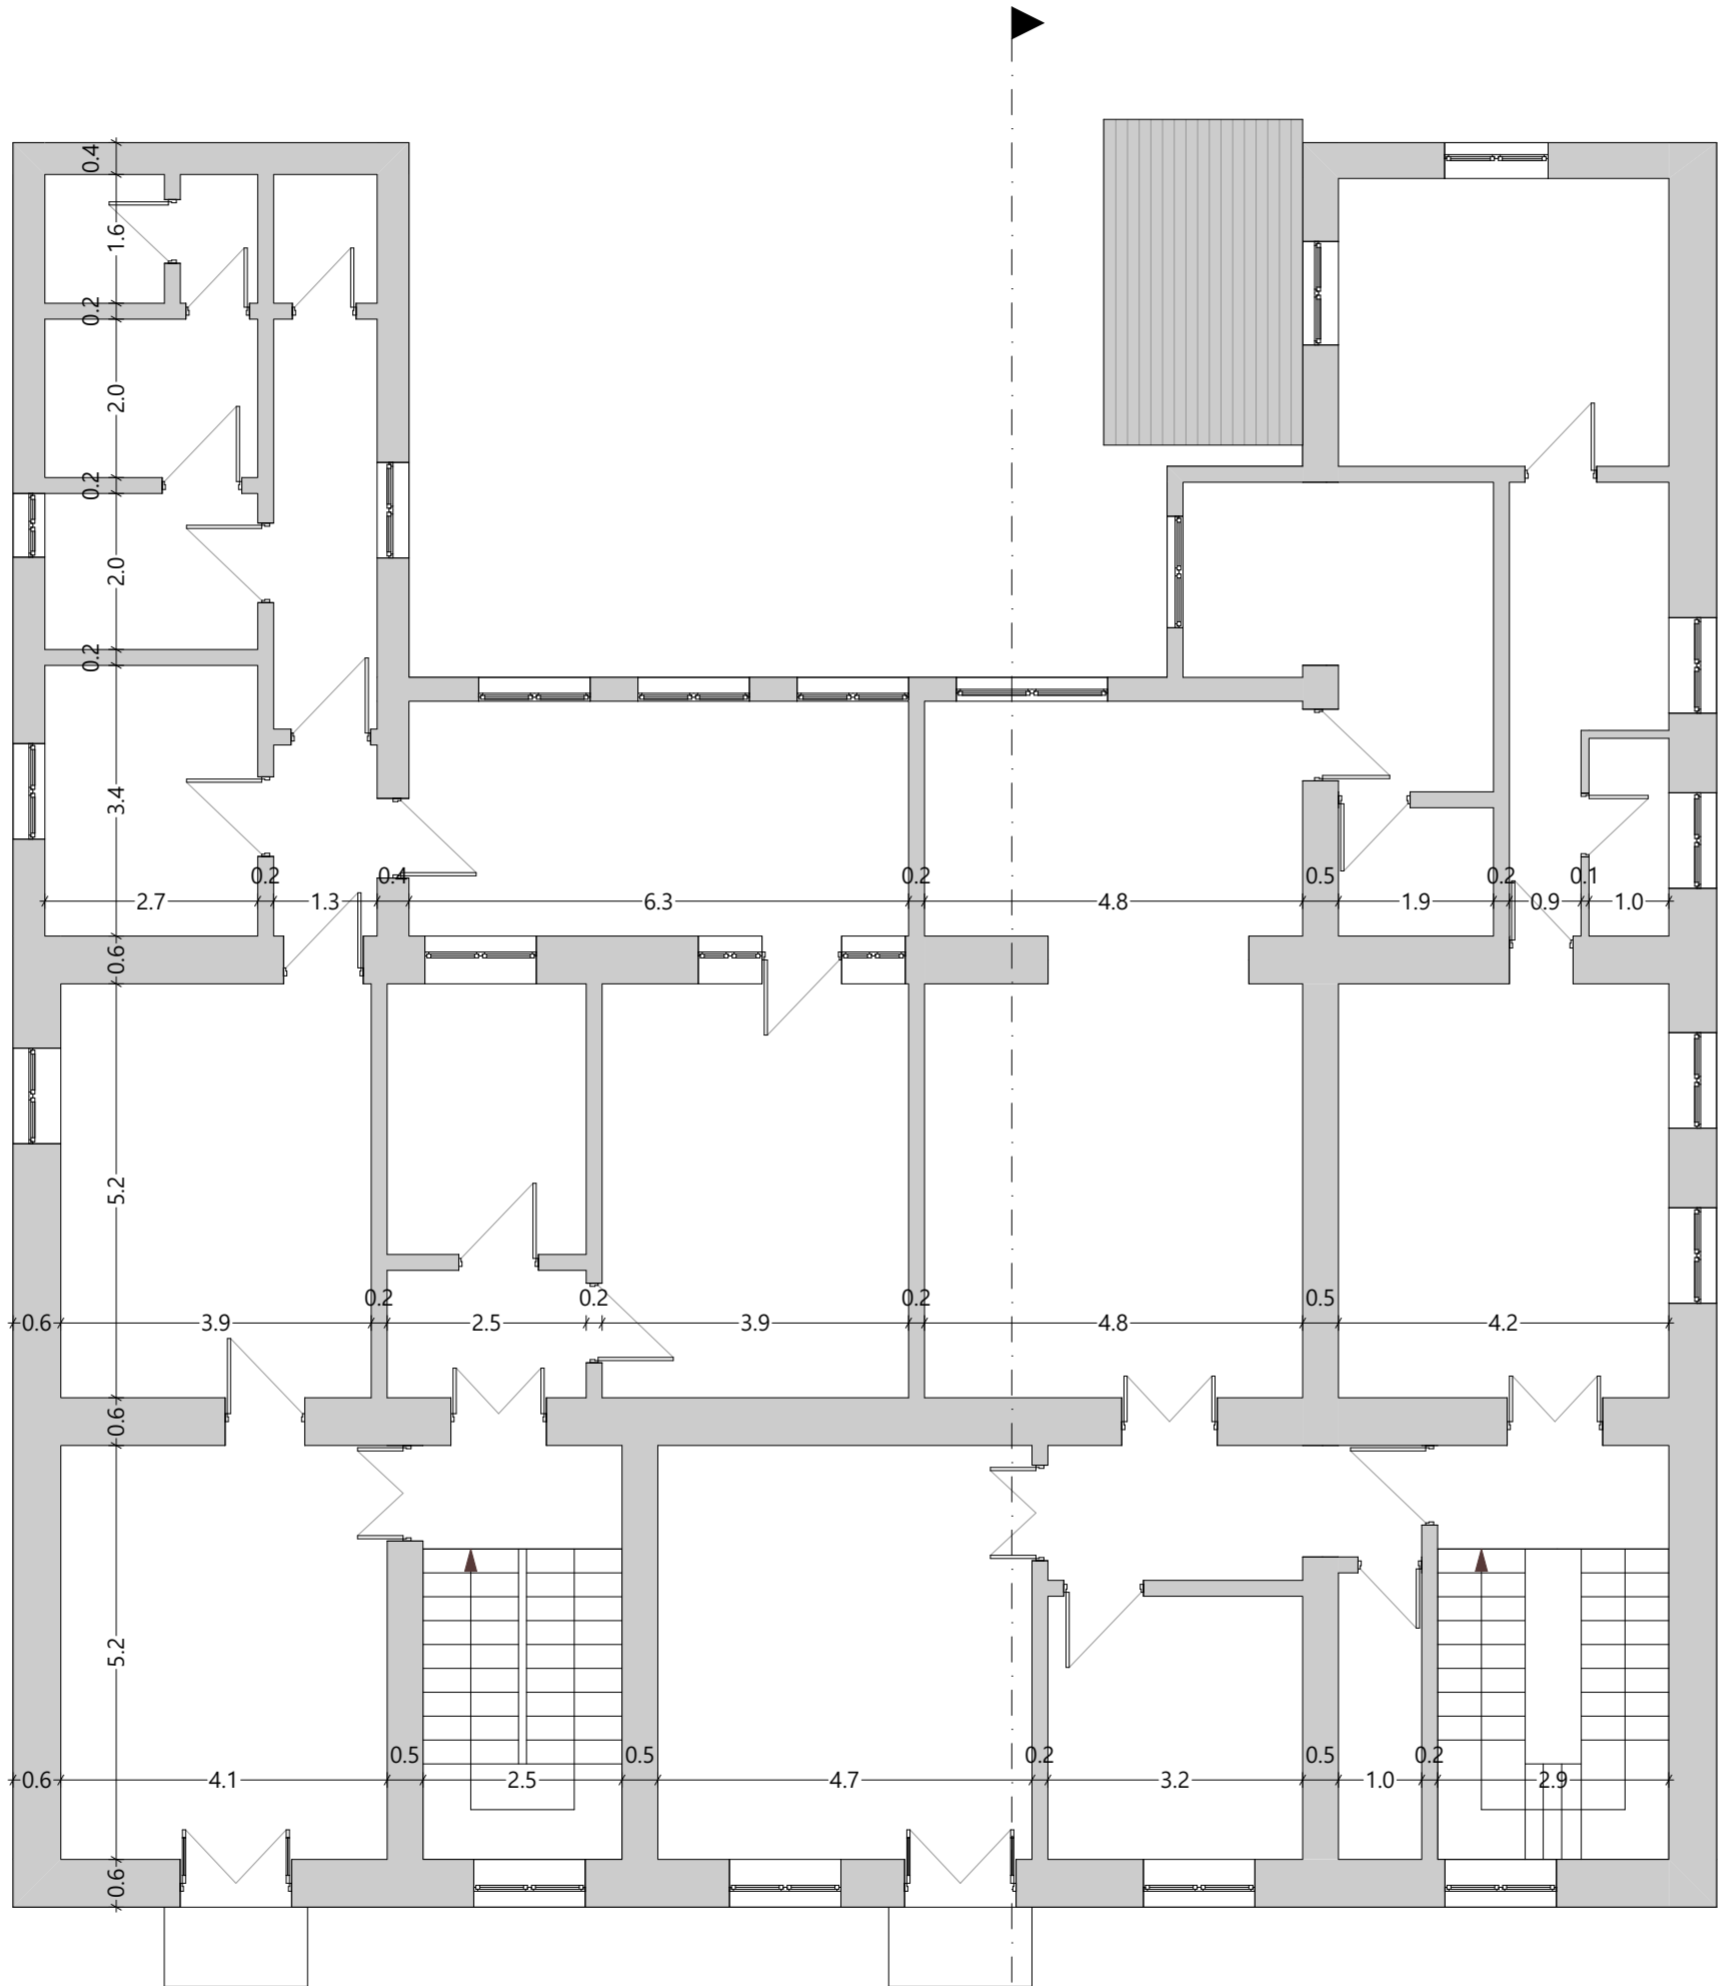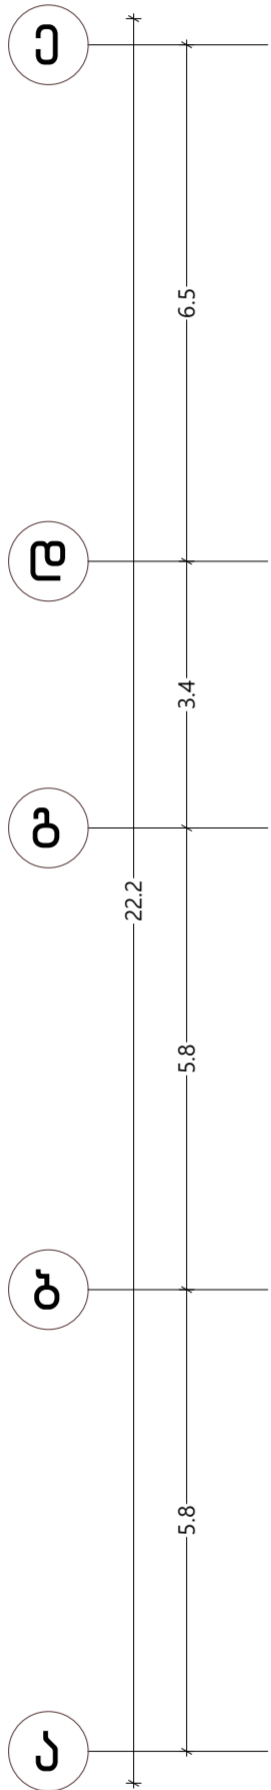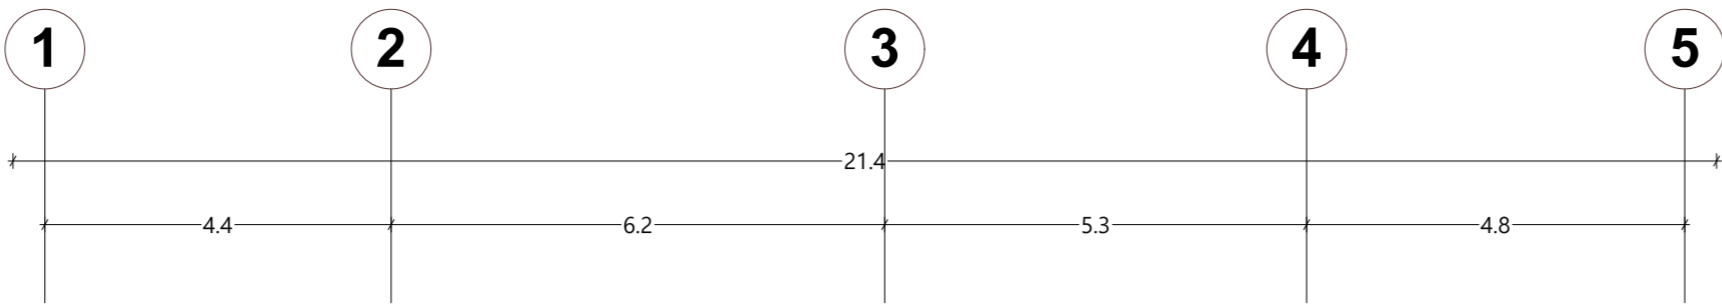

A-3


პროექტი 608620

დირექტორი		
შეასრულა		პ. მაისაშვილი
დამონტაჟის ორგანიზაციის პროექტი	სტადია	ფურ-ლი
	მ.ო.	სულ
შენიშვნა 1/3		

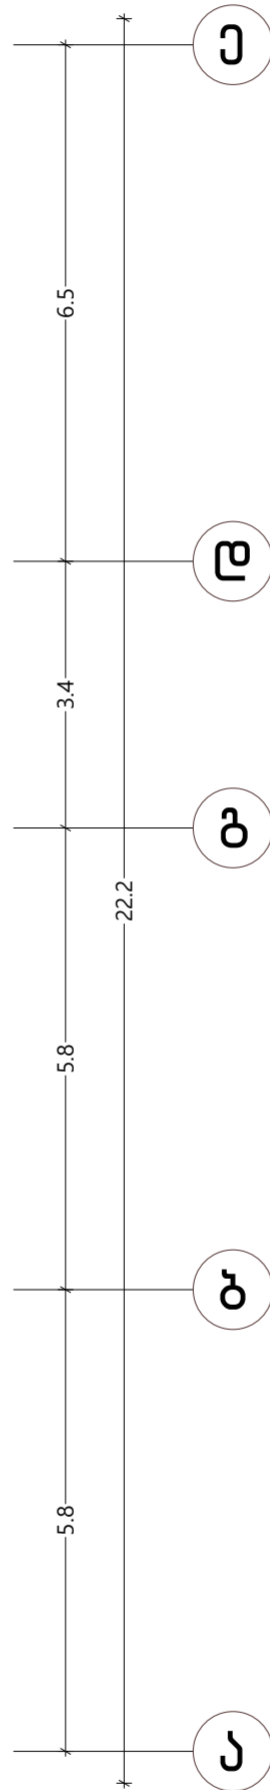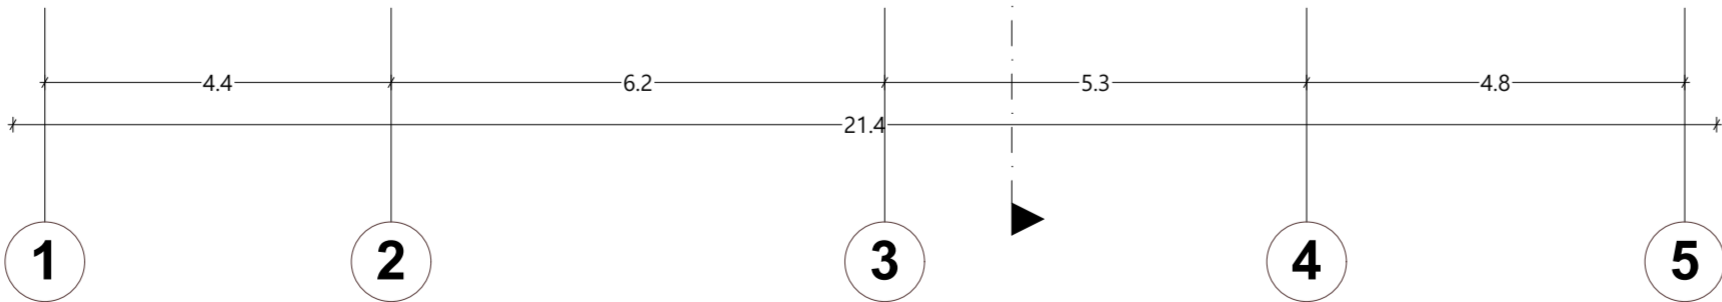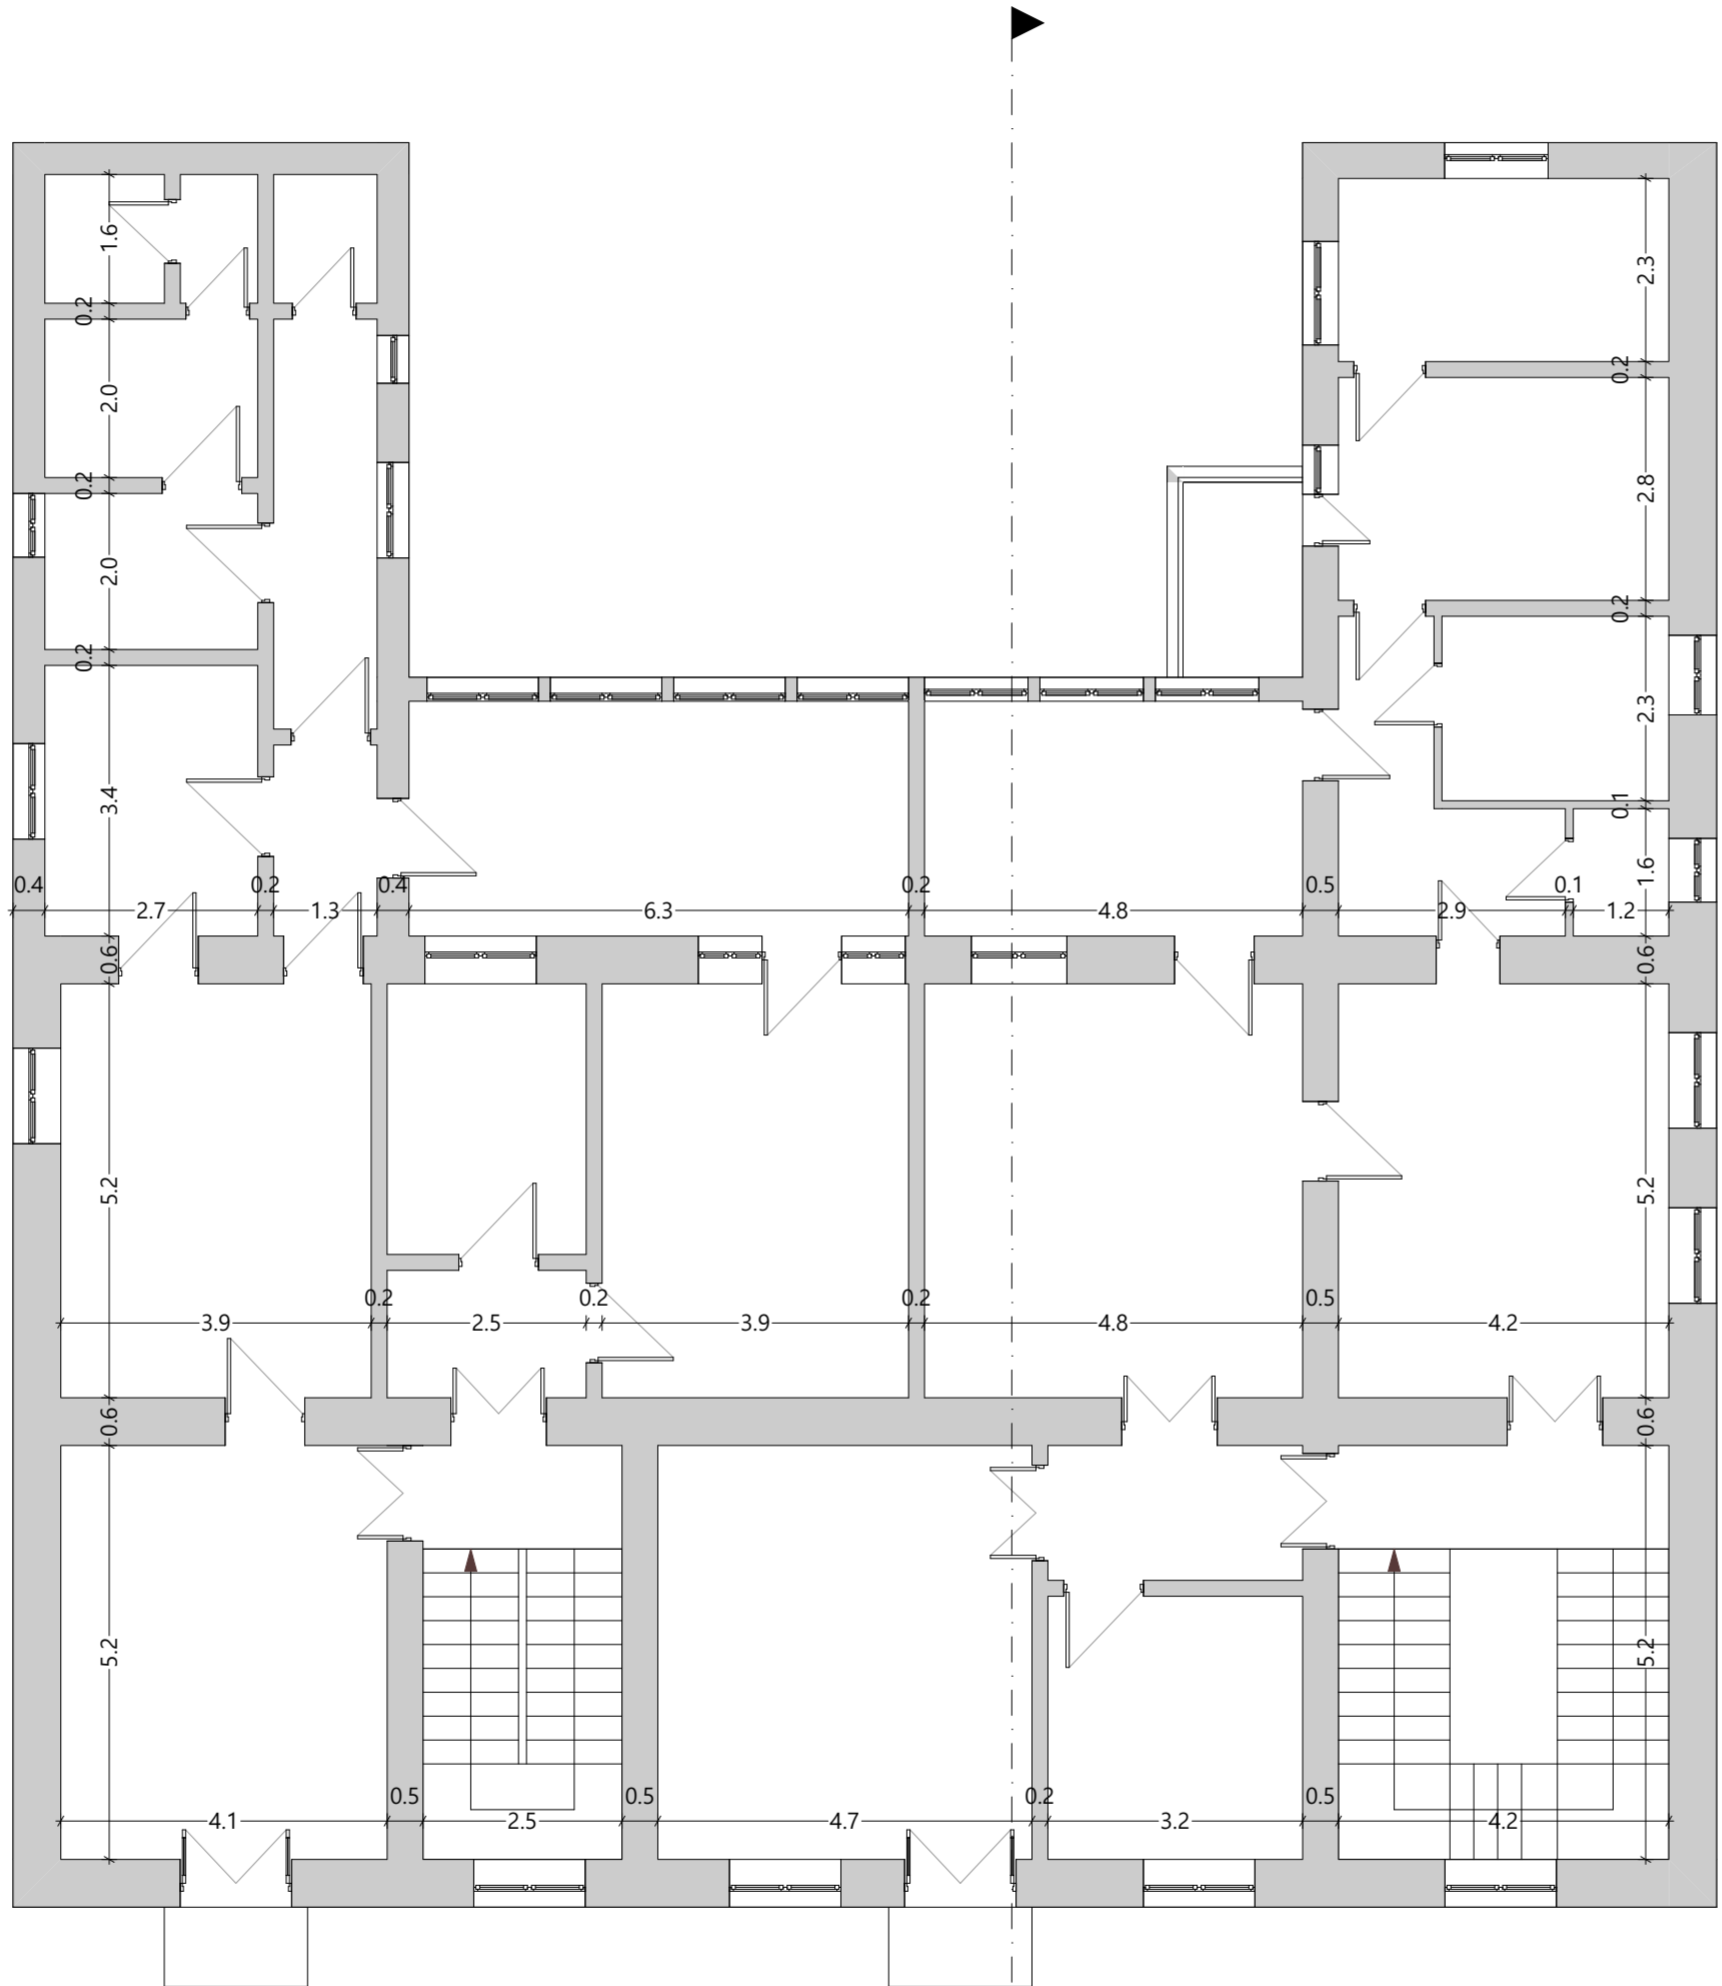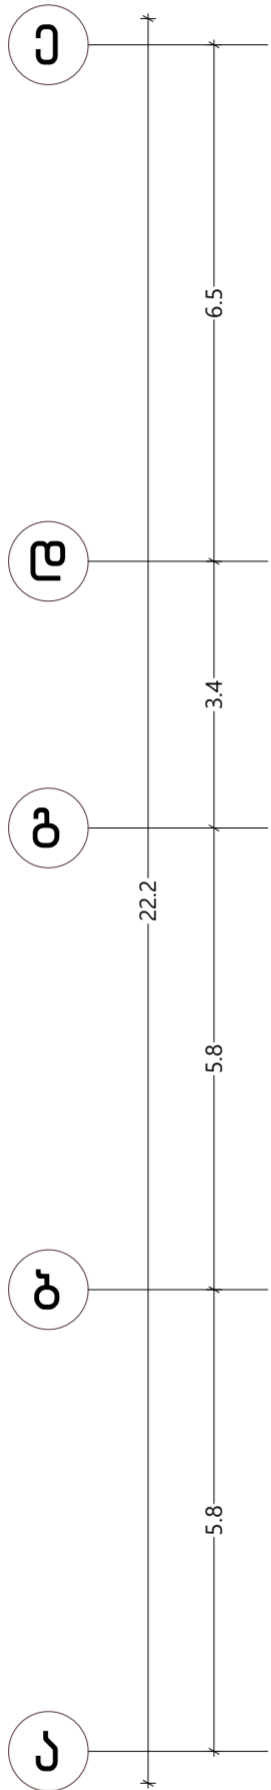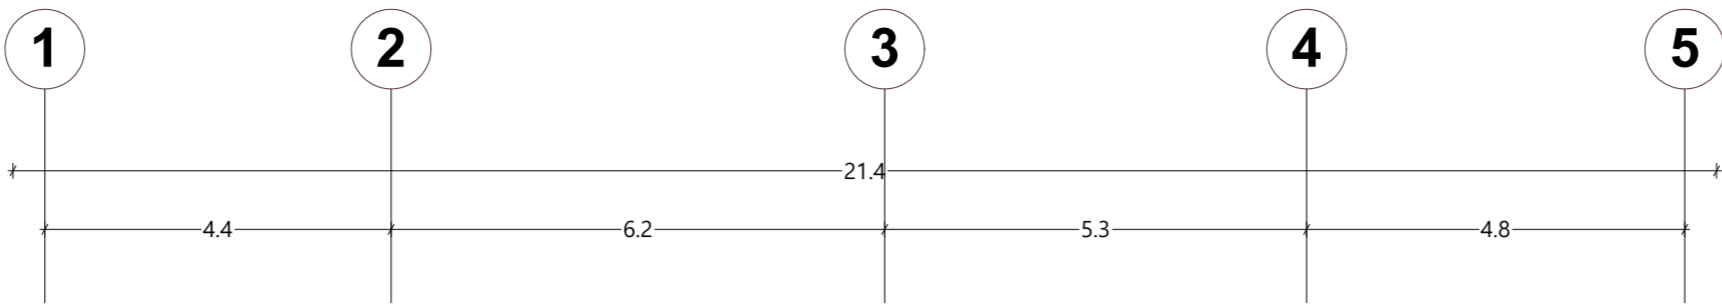


A-3

პროექტის ნომერი

დირექტორი			
შეასრულა		პ. მაისაშვილი	
დამონტაჟის ორგანიზაციის პროექტი	სტადია	ფურ-ლი	სულ
	მ.ო.		
შენიშვნა 1/3			

A-3

პირმოცემი ნაწილი

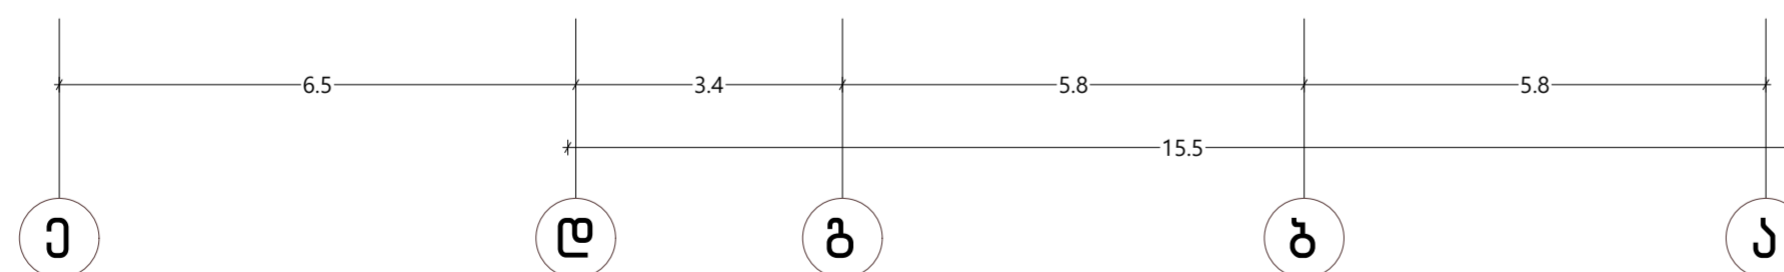

დირექტორი		
-----------	--	--

შეასრულა	3. 	3. მაისაშვილი
----------	--	---------------

[illegible]

<p>ქ.თბილისი, ქუჩა ვაჟა-ფშაველას, №11, (ნაკვეთი №009/023) ს.კ. 01.14.11.009.023</p>	<p>2024წ.</p>
---	---------------


დემონტაჟის ორგანიზაციის პროექტი	სტადია	ფურ-ლი	სულ
	მ.ო.		

შენიშვნა 1/3			
--------------	--	--	--



A-3

პირობითი ნომერი


დირექტორი		
შეასრულა		3. მამასაშვილი

ქობილისი, ქუჩა ვაჟა-ფშაველას, №11, (ნაკვეთი №009/023) ს.პ. 01.14.11.009.023		2024წ.	
დამონტაჟის ორგანიზაციის პროექტი		სტადია მ.ო.	შუბ-ლი სულ
შენიშვნა 1/3			




A-3


პირმოკითხი ნომერი

დირექტორი			
შეასრულა		3. მაისაშვილი	
დემონტაჟის ორგანიზაციის პრეზენტ		სტადია	ფურ-ლი
		მ.ო.	სულ
შენიშვნა 1/3			

პირობითი ნომერი







დირექტორი			
შეასრულა		გ. მამისაშვილი	
დამონტაჟის ორგანიზაციის პროექტი		სტადია მ.ო.	ფურ-ლი სულ
შენიშვნა 1/3			

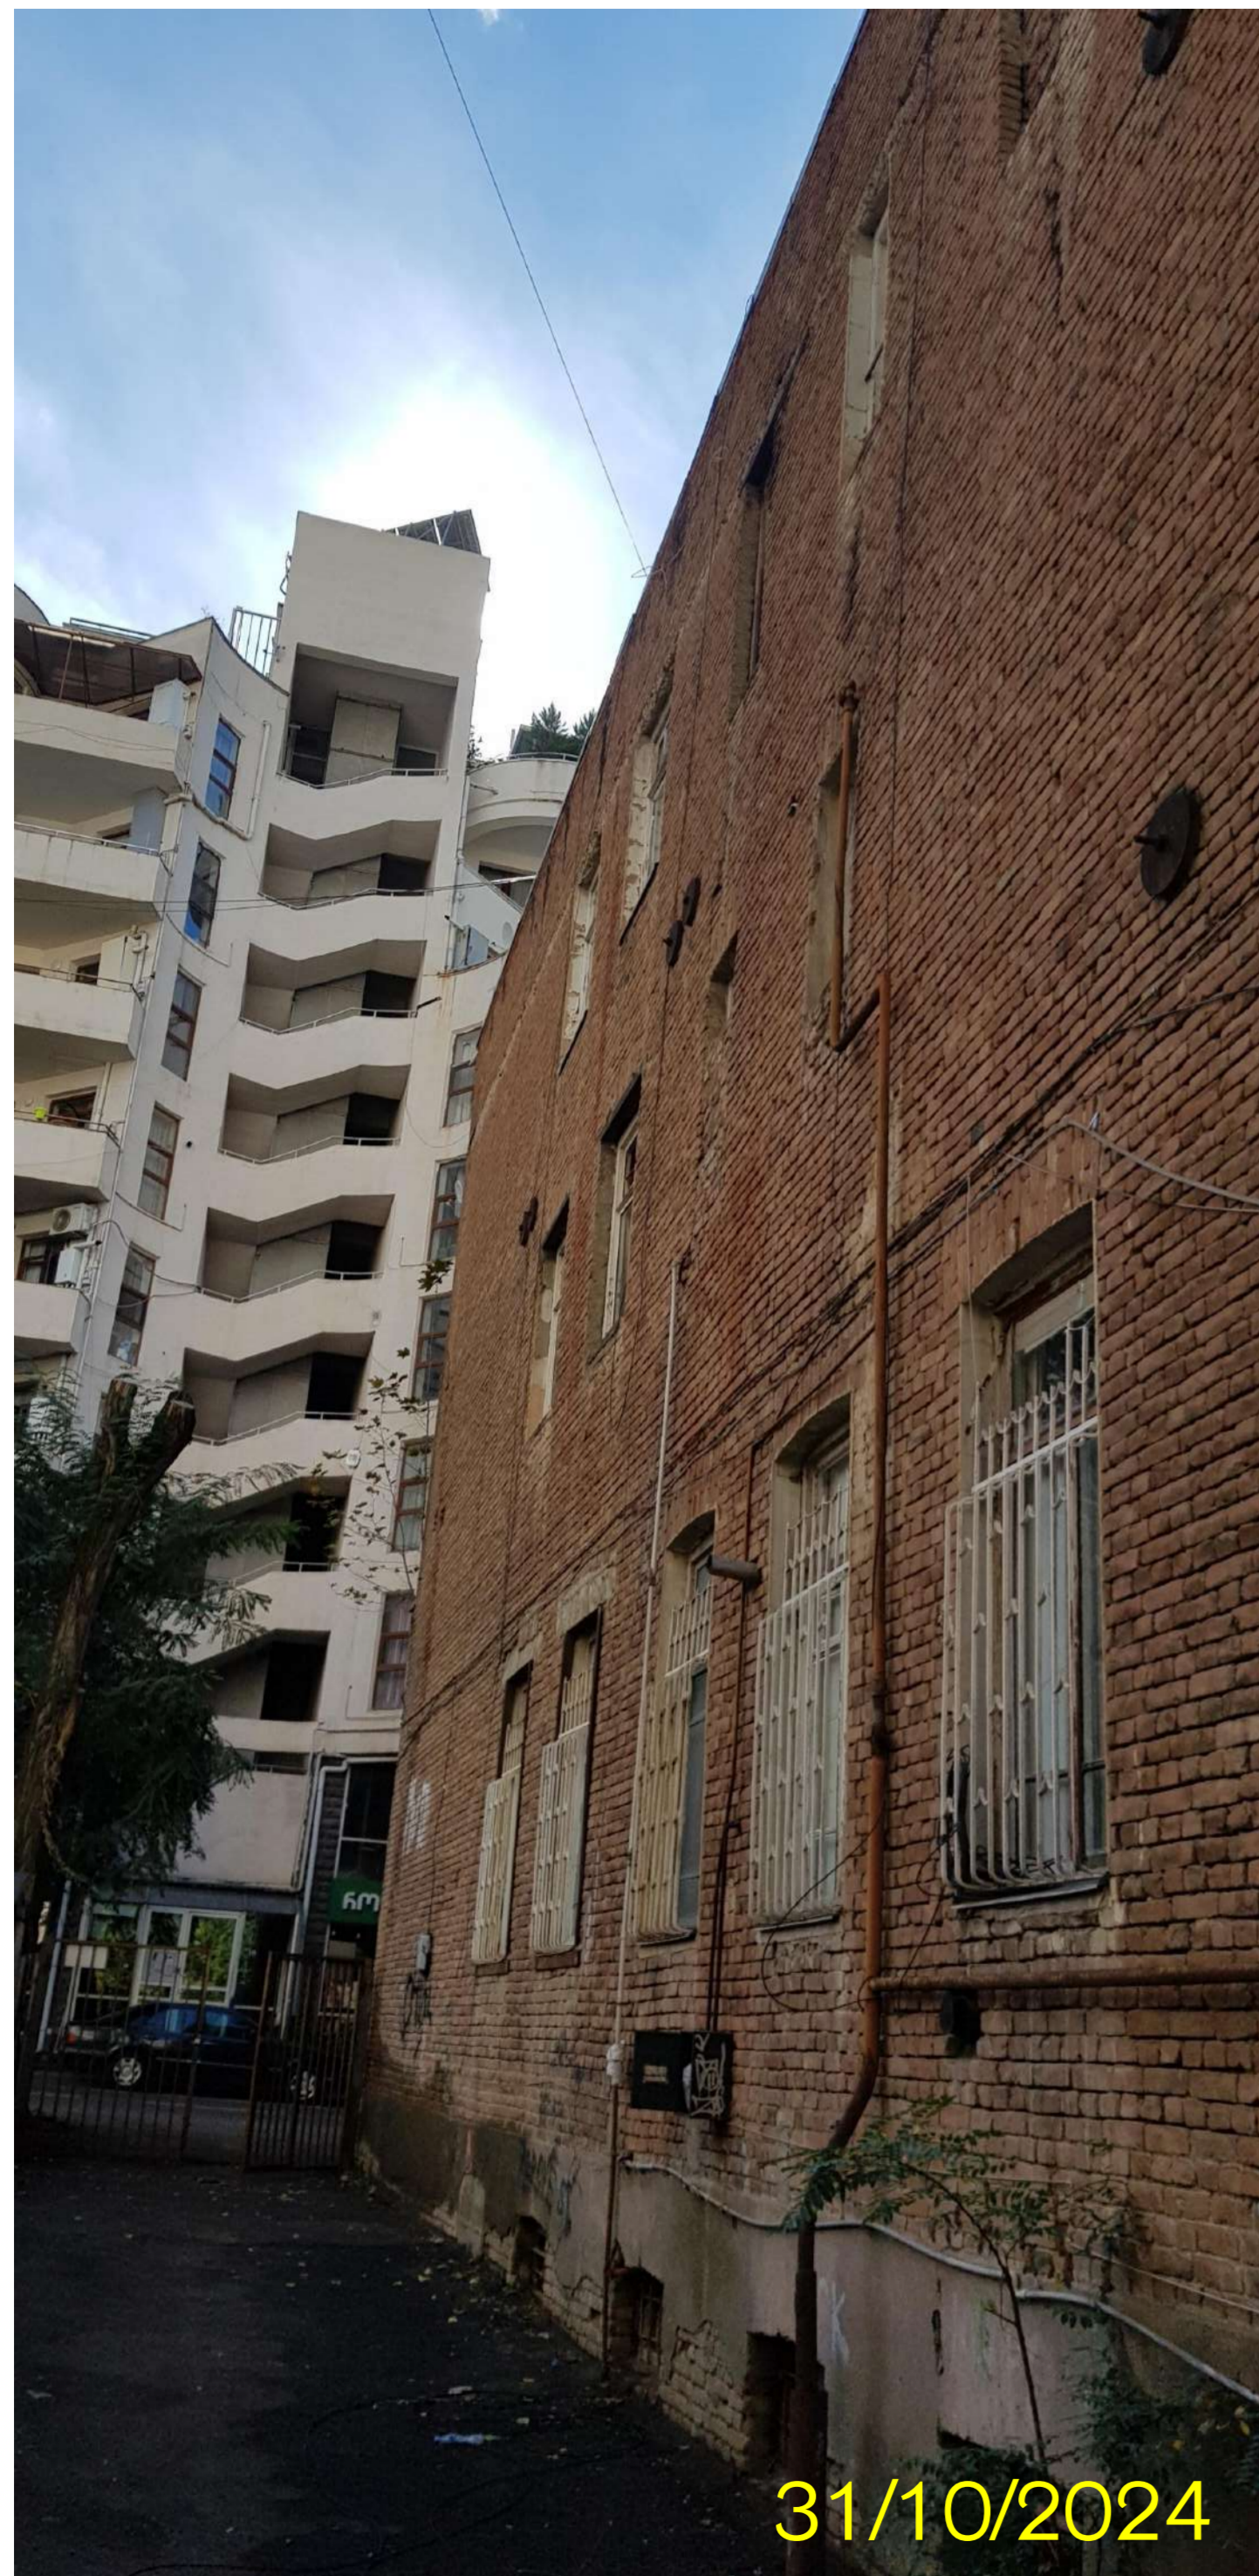

A-3

პირმოკითხი ნიშნები

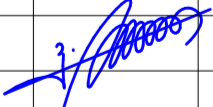დირექტორი			
შეასრულა	3. 	3. მაისაშვილი	
ძ.თბილისი, ქუჩა ვაჟა-ფშაველას, №11, (ნაკვეთი №009/023) ს.კ. 01.14.11.009.023		2024წ.	
დემონტაჟის ორგანიზაციის პრეზენტ	სტადიი	ფურ-ლი	სულ
	მ.ო.		
შენიშვნა 1/3			

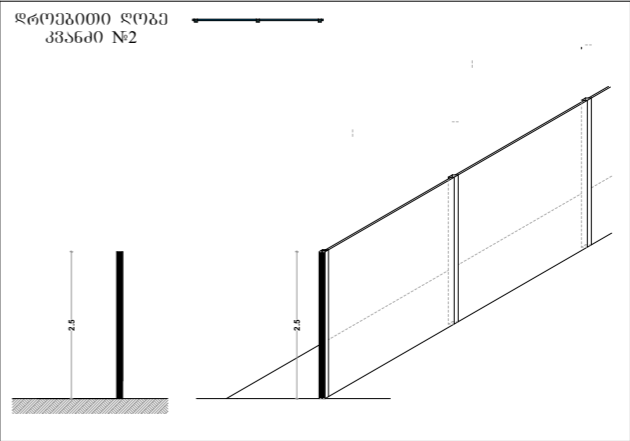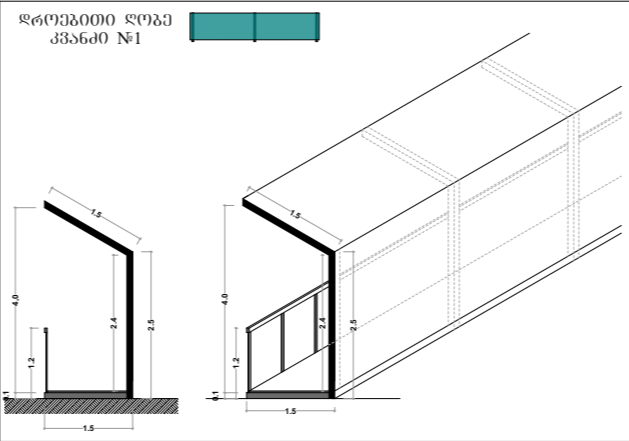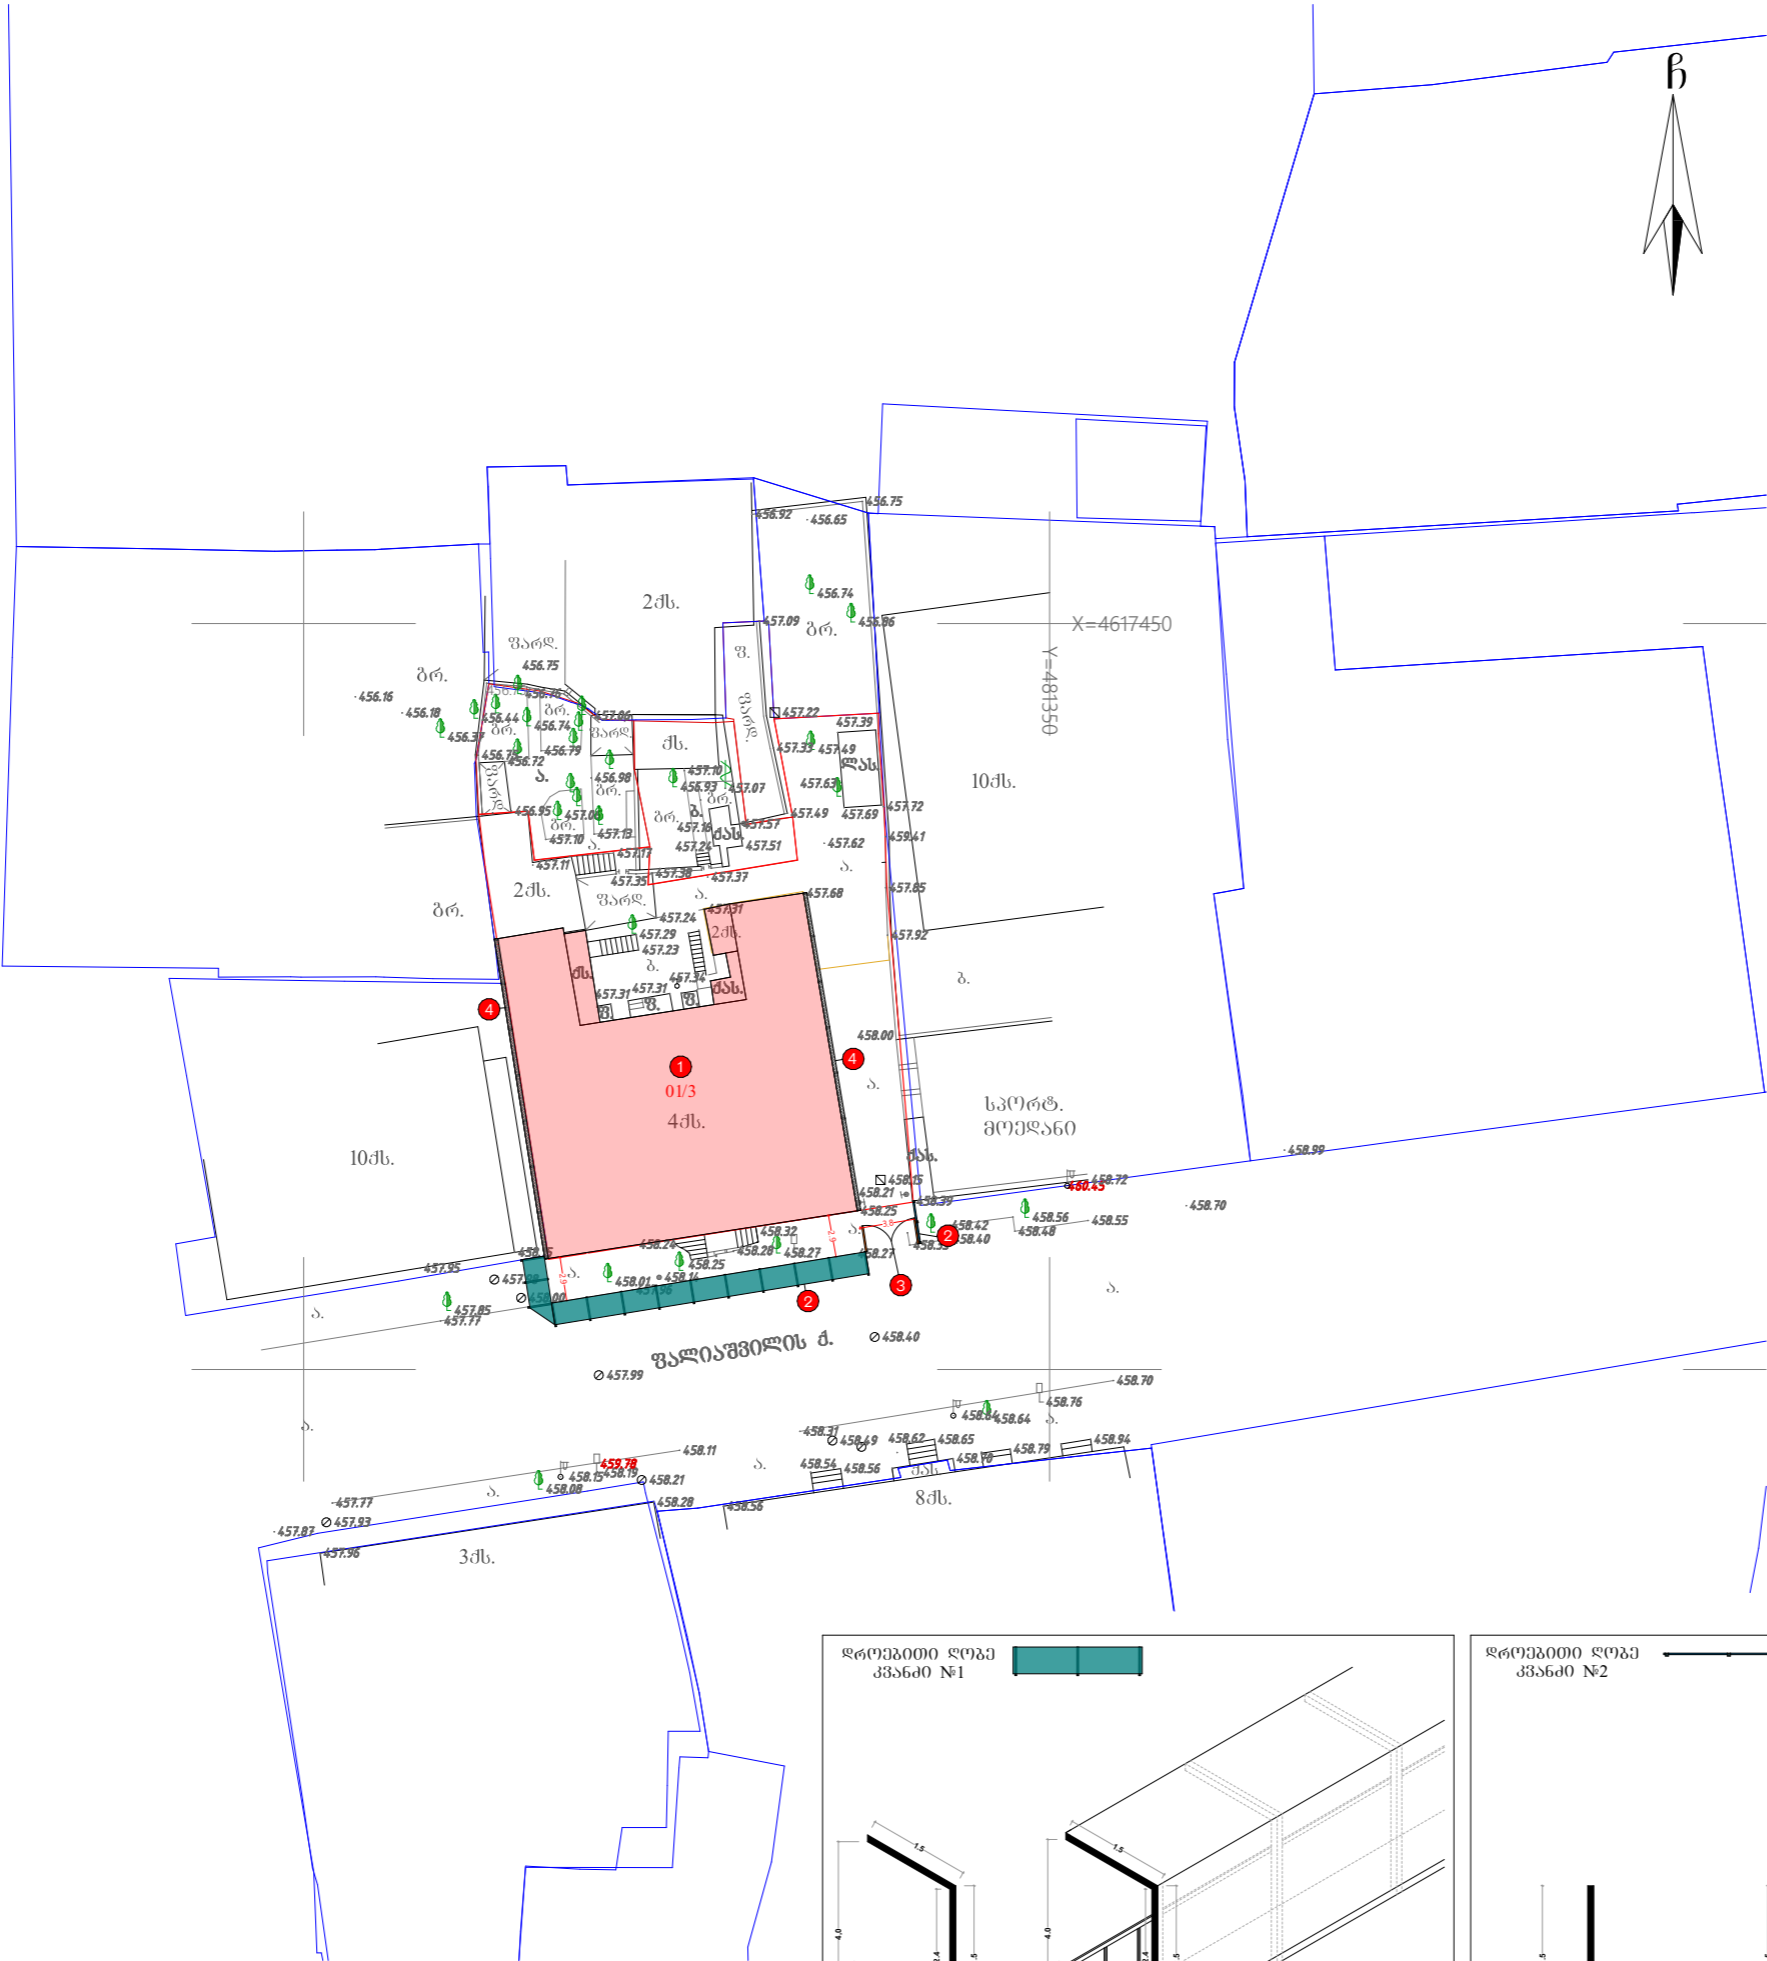

A-3

ემსპლიკაცია

- დასაშლელი შენობა
- ღობე
- ჭიშკარი
- დროებითი ღამცავი ბაღე


პირობითი ნიშნები

- არსებული შენობა
- დასაშლელი ნაგებობა
- დროებითი ღობე
კვანძი №1
- დროებითი ღობე
კვანძი №2
- დროებითი ღამცავი
ბაღე
- ჭიშკარი

დირექტორი		
შეასრულა		ვ. მაისაშვილი
დამონტაჟის ორგანიზაციის პროექტი	სტადია	ფურ-ლი
	მ.ო.	სულ
საღმონტაჟო შენობის ტერიტორია		


[illegible]


გვერდითი ღობე
პლან №1

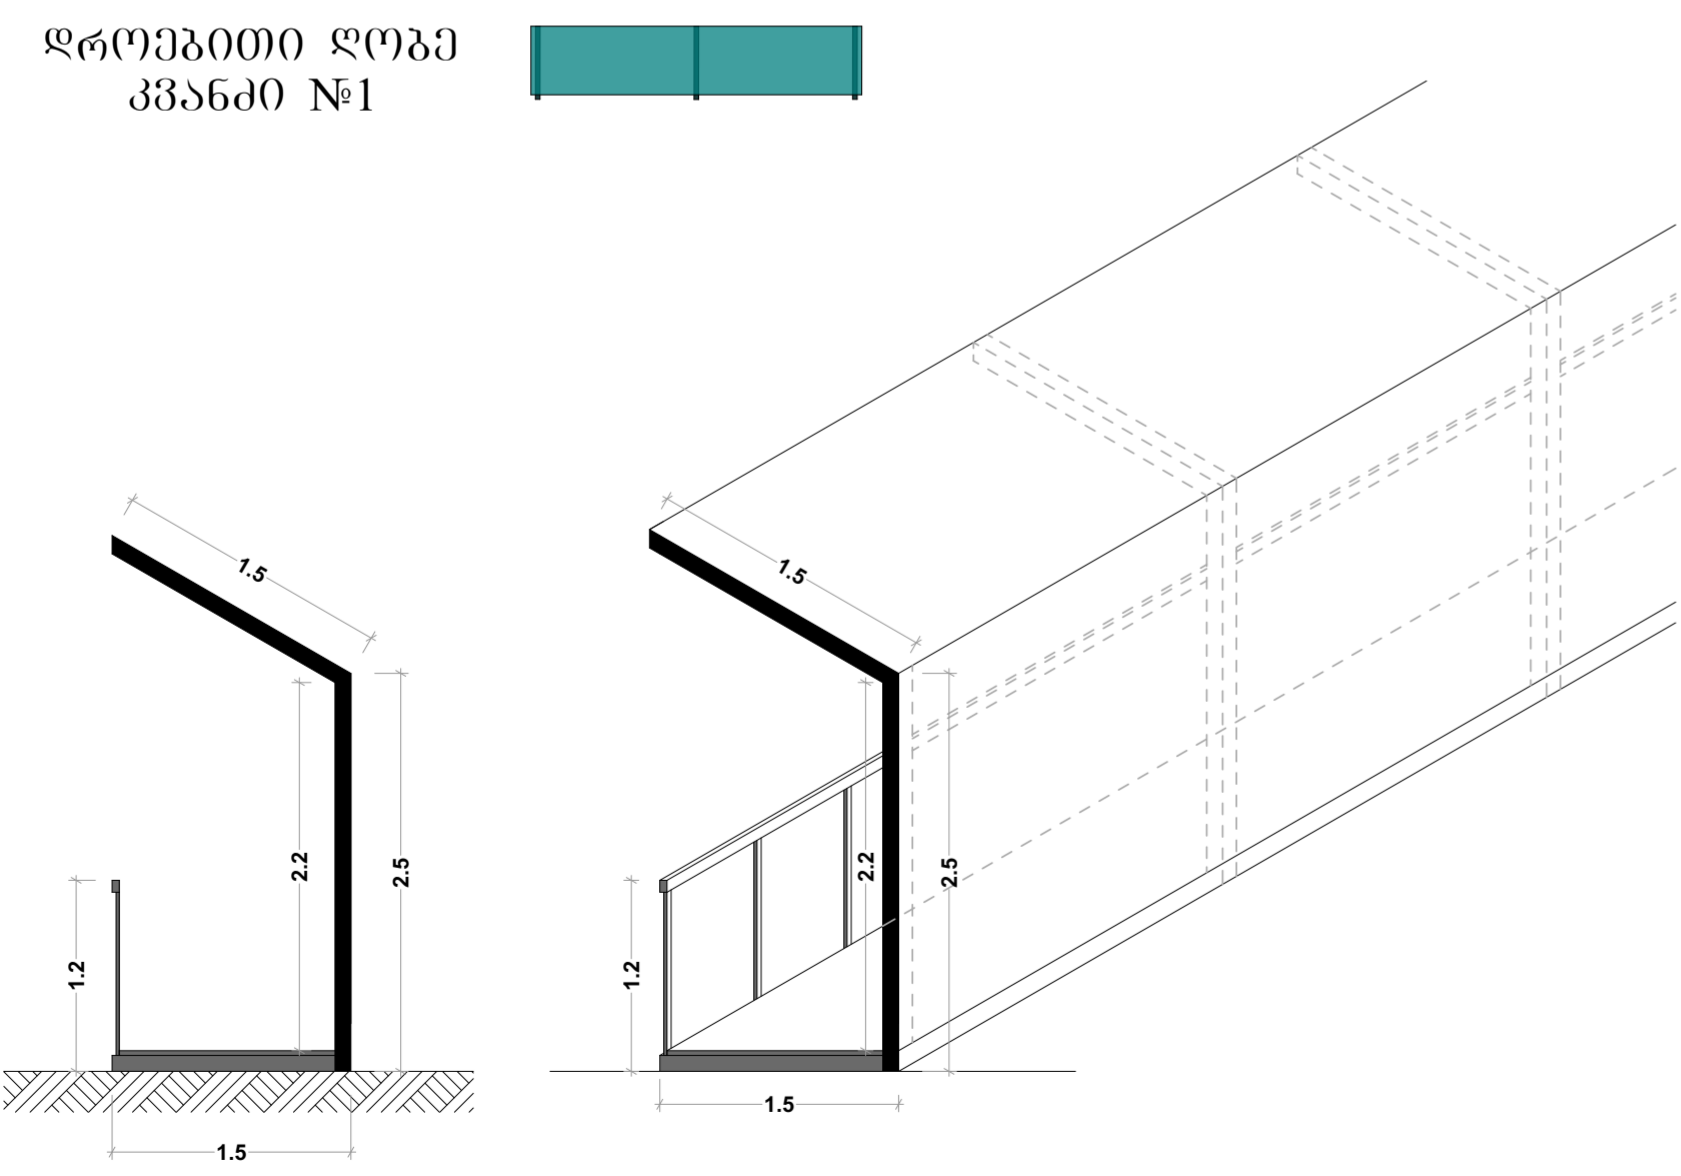

შენიშვნა: ღრმადობა 2.5 მ

პროექტი №2

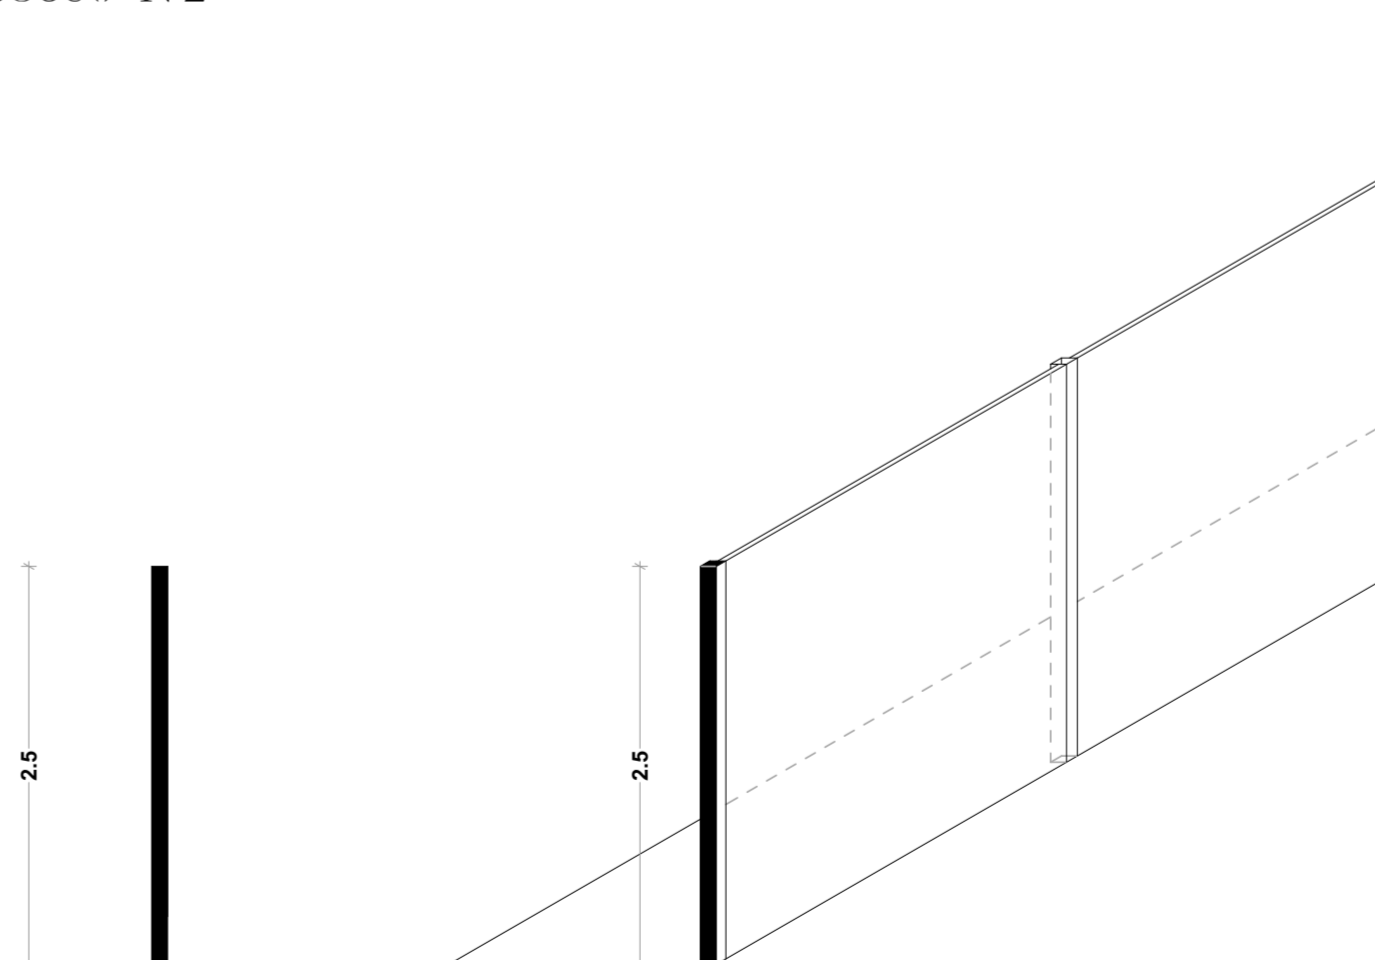

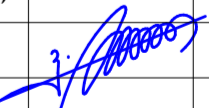დირექტორი			
შეასრულა	3. 	3. მაისაშვილი	
ქობულისი, ქუჩა ვაღიანაშვილი, №11, (ნაკვეთი №009/023) ს.კ. 01.14.11.009.023		2024წ.	
დეკონტაქტის ორგანიზაციის პროექტში	ხტალია	ფურ-ლი	სულ
	მ.ო.		
დეკონტაქტის გრაფიკი			

პროექტში მოცემულია ჩასატარებელი სამუშაოების კალენდარული გრაფიკი, რაც თორმეტ თვეს შეადგენს. ჩვენი თვალსაზრისით, აღნიშნული ვადა სავსებით აკმაყოფილებს.

დასკვნა

ქ. თბილისში, ფალიაშვილის ქ. #11-ში (ს.კ. 01.14.11.009.023) განთავსებული შენობის სადემონტაჟო სამუშაოების პროექტი დამუშავებულია დამაკმაყოფილებლად და მას რეკომენდაცია ეძლევა, აღნიშნულ ტერიტორიაზე ჩატარდეს სადემონტაჟო სამუშაოები.

ექსპერტ-ინჟინერი



/ა. მაისაშვილი/



შ.პ.ს. საპროექტო,
არქიტექტურულ-დიზაინერული სტუდია
„BAZISI XXI“ (ID 202235296)

საქართველო, თბილისი.
დავით აღმაშენებლის გამზ. №63-ა
ტელ. (+995 595) 27 21 27
e-mail: bazisi_xxi@yahoo.com

L.T.D. projecting,
architect-design studio
„BAZISI XXI“ (ID
202235296)
63a Agmashenebeli av.
Tbilisi, Georgia
mob. (+995 595) 27 21 27
e-mail: bazisi_xxi@yahoo.com

ქ. თბილისი, ფალიაშვილის ქ. #11, ნაკვეთი (009/023) ს.კ. 01.14.11.009.023

არსებული შენობის დემონტაჟის პროექტის

საექსპერტო შეფასება

შემსრულებელი:

ვალერიან მაისაშვილი

ექსპერტი:

ა. მაისაშვილი

ექსპერტიზაზე წარმოდგენილ იქნა დამუშავებული ქ. თბილისში, ფალიაშვილის #11 ს.კ. 01.14.11.009.023 არსებული შენობის დემონტაჟის პროექტი. წარმოდგენილ პროექტში განხილულია ტერიტორიაზე, რომლის საკადასტრო ამონაწერის # 01.14.11.009.023 სადემონტაჟო შენობა. აღნიშნული შენობა საკადასტრო გეგმაზე 01/3 ნომრითაა აღნიშნული. ტერიტორიის ფართი 710 კვ. მ-ს შეადგენს. შენობის მაქსიმალური მალეbs შორის მანძილი 6.5 მ-ია. შენობის მაქსიმალური სიმაღლე 16.0 მ-ია. სადემონტაჟო შენობის ფართი 1639,9 კვ.მ-ს შეადგენს. აქედან გამომდინარე შენობა III კლასს განეკუთვნება.

არსებული სადემონტაჟო შენობა, რომელიც საკადასტრო გეგმაზე 01/3 ნომრითაა აღნიშნული, მდგრადია. შენობა სამსართულიანია სარდაფით. შენობა ტუფის ბლოკებით და აგურითაა ამოყვანილი, საძირკველი შერეული ტიპისაა, სახურავი ხის ნივნივური სისტემით, გადახურვა თუნუქის საფარით.

როგორც აღვნიშნეთ, სადემონტაჟო შენობის ფართი 1633,9 კვ. მ-ია. სადემონტაჟო სამუშაოების ჩასატარებლად პროექტში გათვალისწინებულია ხელით და სხვადასხვა სამშენებლო მექანიზმები.

აღნიშნული მექანიზმების მუშაობის პროცესი დატანილია სადემონტაჟო გეგმაზე. აგრეთვე პროექტში მოცემულია მექანიზმების ჩამონათვალი. პროექტში გათვალისწინებულია შრომის უსაფრთხოების წესები, რომლებიც უნდა იქნას დაცული მუშაობის პროცესში.





ამონაწერი მეწარმეთა და
არასამეწარმეთ (არაკომერციული)
იურიდიული პირების რეესტრიდან

განაცხადის ნომერი: 115518
განაცხადის რეგისტრაციის ნომერი: B10105547
ამონაწერის მომზადების თარიღი: 03/09/2010 15:40:23

სუბიექტი

საფირმო სახელწოდება: შპს ბაზისი XXI
იურიდიული მისამართი: საქართველო, ქველი თბილისის რაიონში, აღმაშენებლის
გამზირი 63ა
საიდენტიფიკაციო კოდი: 202235296
სამართლებრივი ფორმა: შეზღუდული პასუხისმგებლობის საზოგადოება
სახელმწიფო რეგისტრაციის
თარიღი: 12/12/2003
სახელმწიფო რეგისტრაციის
ნომერი: 2/4-3679
მარეგისტრირებელი ორგანო: დიდუბე-ჩუღურეთის სასამართლო
საგადასახადო ინსპექცია: თბილისის რეგ.ცენტრი ქველი თბილისის გ-ბა

ხელმძღვანელობაზე/წარმომადგენლობაზე უფლებამოსილი პირები

- 01001003423, იოსებ ცერცვაძე,
გენერალური დირექტორი, .
- 01005021796, ვახტანგ ჯაფარიძე,
... აღმასრულებელი დირექტორი

პარტნიორები

ნილი	ანგარიშის ნომერი
01001003423, იოსებ ცერცვაძე,	100.000000000% 202235296-SH-00001

ვადალა/აკრძალვა:

რეგისტრირებული არ არის.

საგადასახადო გირავნობა/იპოთეკის უფლება:

რეგისტრირებული არ არის

შემოთავაზებული სპეციალისტის ბიოგრაფიული მონაცემები

შემოთავაზებული თანამდებობა	ინჟინერ-მშენებელი
ფირმის დასახელება	შ.პ.ს. "ბაზისი - XXI"
სახელი და გვარი	ავთანდილ მაისაშვილი
დაბადების თარიღი	1951 წლის 21 ოქტომბერი
პროფესია	ინჟინერ-მშენებელი
საპროექტო ორგანიზაციაში მუშაობის სტაჟი	44 წელი
ეროვნება	ქართველი
მოვალეობის დეტალური აღწერა	სამრეწველო და ინდივიდუალური მშენებლობის ორგანიზაციის პროექტირება
განათლება 1968 - 1983 წწ.	უმაღლესი, საქართველოს პოლიტექნიკური ინსტიტუტი - სამშენებლო ფაკულტეტი
წითელი არმიაში სამსახური 1972-1974 წწ.	რიგითი
ძირითადი კვალიფიკაციები 1974 წ. - დღემდე	ს.ი. "კომუნმშენპროექტი. ქ. თბილისის მერიის მთავარი არქიტექტურული სამმართველოს განყოფილების შ.პ.ს. "ბაზისი - XXI"-ის ინჟინერ-ესპერტი
დაპროექტებული ობიექტები 1974 - 2018 წწ. - დღემდე	მრავალ ინდივიდუალური და სამრეწველო ობიექტების წყალმომარაგება-კანალიზაციისა და მშენებლობის ორგანიზაციის პროექტები
ენები	ქართული, რუსული

დადასტურება:

მე, ქვემოთ ხელისმომწერი ვადასტურებ, რომ წარმოდგენილი მონაცემები ზუსტად აღწერს პიროვნებას, გამოცდილებას და კვალიფიკაციას.

სპეციალისტი:



ა. მაისაშვილი

ინფორმაცია საპროექტო და საექსპერტო სამუშაოების შესახებ

მე, ავთანდილ ვალერიანის ძე მაისაშვილი 1977 წლიდან ვეწევი საპროექტო საქმიანობას ს.ი. „საქსასკომუნმშენპროექტი“ - ვთანამშრომლობ შპს „კოლხა-07“-თან, სადაც ვასრულებ საპროექტო და საექსპერტო სამუშაოებს: ასევე მიწვევით ვთანამშრომლობ სხვადასხვა საპროექტო და საექსპერტო ორგანიზაციებთან.

2004 წლიდან ვარ შპს „კოლხა-07“ მთავარი ინჟინერი. ჩემი უშუალო ხელმძღვანელობით დამუშავდა შემდეგი საპროექტო დოკუმენტაციები.

- ნუცუბიძე N211 არსებული შენობის დემონტაჟის პროექტი;
- ქ.ვალეში არსებული ბაგა-ბაღის რეკონსტრუქციის პროექტი;
- ქ. თბილისში, ბაგებში არსებული შენობის დემონტაჟის პროექტი;
- ქ.ბორჯომში, არსებული სანატორიუმის დემონტაჟის პროექტი;
- ქ.თბილისი, ამბროლაურის ქ. ყოფილი სასტუმროს დემონტაჟის პროექტი;
- ქ. თბილისი, კრწანისი, სამთავრობო რეზიდენციის დასასვენებელი კოტეჯების დემონტაჟის პროექტი;
- ქ.რუსთავი, მშვიდობის ქ. N24 არსებული შენობის დემონტაჟის პროექტი;

ბოლო 5 წლის განმავლობაში ჩატარებული საექსპერტო სამუშაოები

- ქ.თბილისი, ავჭალა, ყოფილი შუშის ქარხნის საამქროების დემონტაჟი;
- ქ.ჭიათურა, მარგანეცის გამამდიდრებელი ფაბრიკის შენობის დემონტაჟი;
- ქ.თბილისი, ვაჟა-ფშაველას 25-ში სასტუმრო „აფხაზეთი“-ს დემონტაჟი;
- ქ.თბილისი, თამარაშვილის ქ. ამიერკავკასიის ჯარების შტაბის შენობის დემონტაჟი;
- ქ.თბილისი, კოსტავას ქ. ყოფილი „ЧАЙ ГРУЗИЯ“-ს შენობის დემონტაჟი;
- ქ.თბილისში, ორთაქალა, მრგვალი ავტოგარაჟის შენობის დემონტაჟი;
- ქ.თბილისი, რკინიგზის სადგურის მიმდებარედ შენობების დემონტაჟი;

„ბაზისის -XXI“-ს
გენ. დირექტორი:



/ი.ცერცვაძე/

საქართველო













მოქმედების ვადა უცაღი

თანამდებობის პირის ხელმოწერა


МБ № 25/1102




სახელმწიფო უმაღლესი კომისიის 1983 წ.
გ. 1. დეკემბრის ბადაშვიტობით
პ. ვ. შამოსკინად მიენიჭა ინჟინერ-
მშენებლის რანგები


[illegible]

8. 2.


ДИПЛОМ

МБ № 254102








