საკადასტროგეგმითი / ტოპოგრაფიული ნახაზი

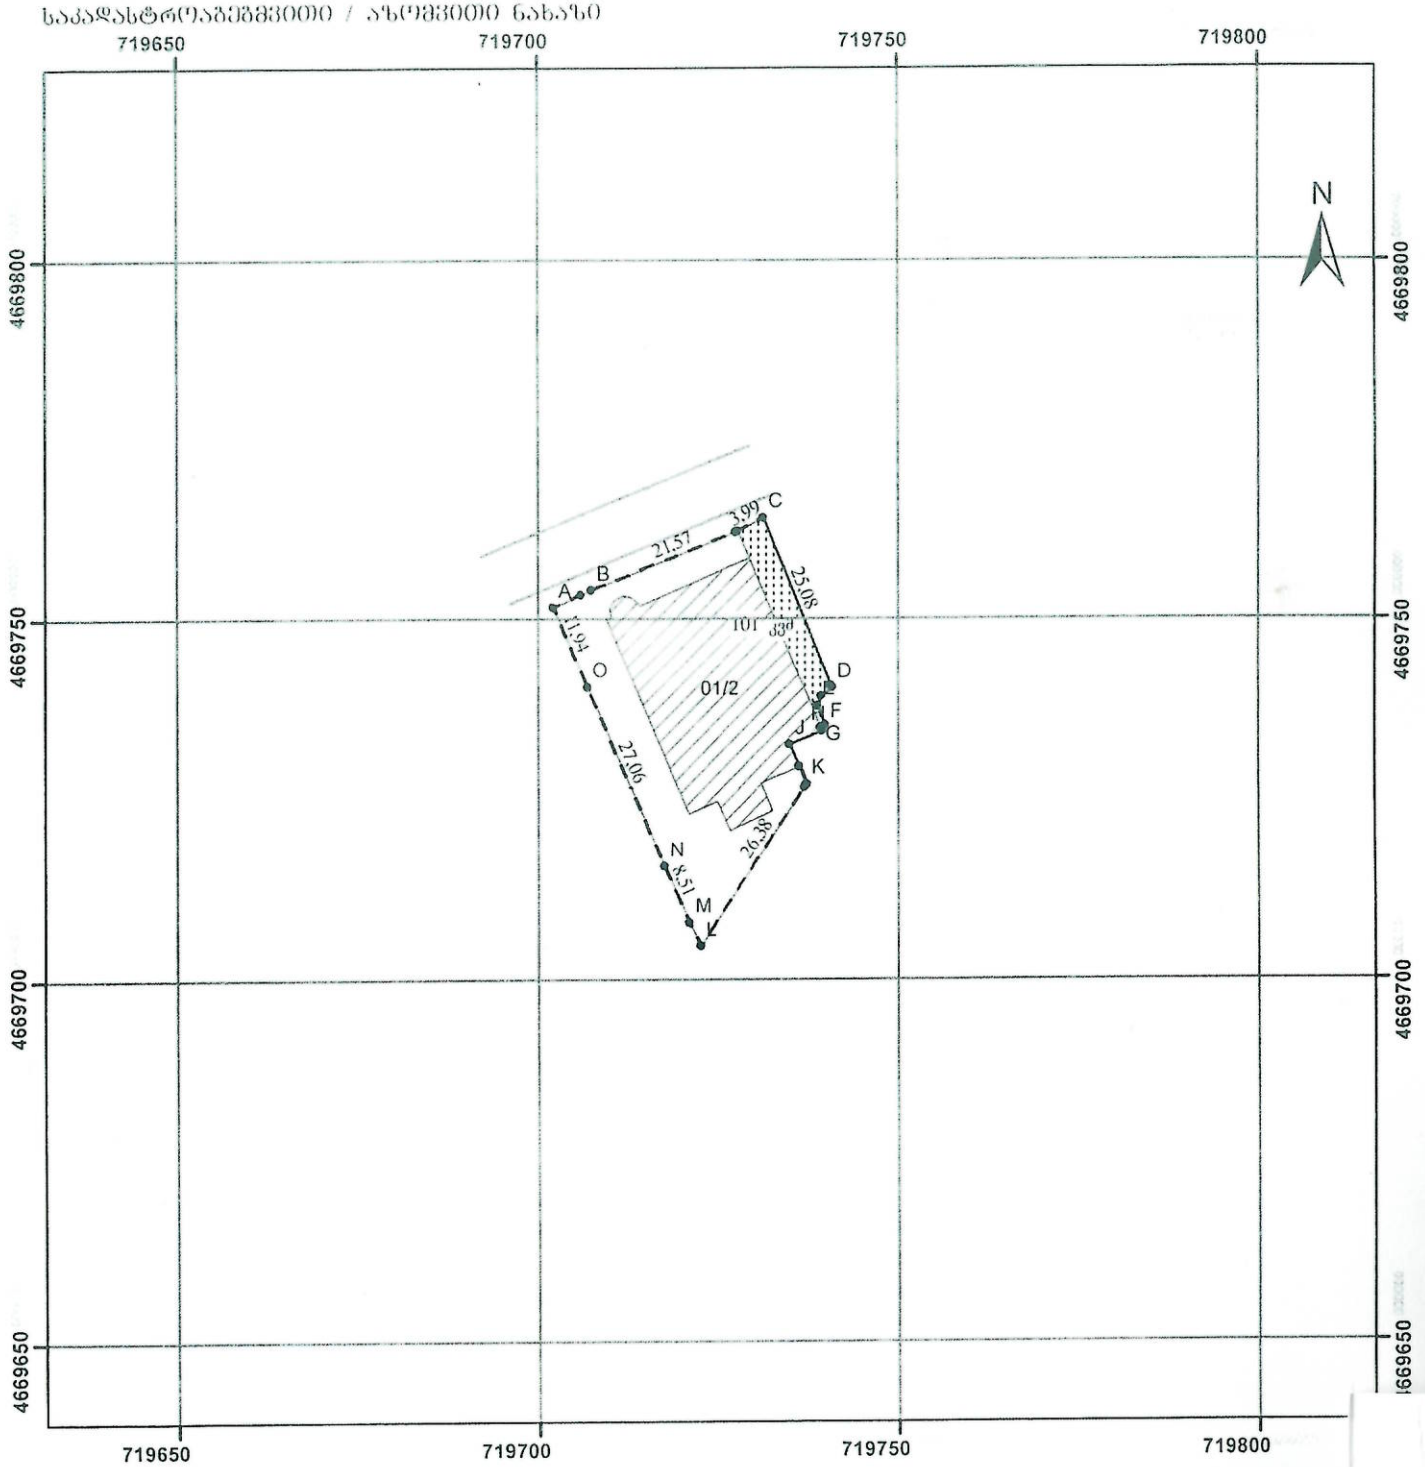

მასშტაბი 1:1 000

0 5 10 20 30 მეტრი

სახელმწიფო გეოდეზიური კოორდინატთა სისტემა WGS 84 / UTM zon

მისამართი	ქ. ფოთი, მეფეთ აბაშიძის ქუჩა 3	ნაკვეთის ფართობი	WGS 84 / UTM zone 37N კოორდინატთა სისტემაში 12 WGS 84 / UTM zone 38N კოორდინატთა სისტემაში 12
დანიშნულება	არასასოფლო-სამეურნეო		

პირობითი აღნიშვნები

- ნაკვეთის სახლვარი - ფიქსირებული
- ნაკვეთის სახლვარი - არაფიქსირებული
- ყალდებულება
- 01/2 აშენებული შენობა-ნაგებობა (შენობის ნომერი/სართულიანობა)
- მშენებარე შენობა-ნაგებობა
- დანგრეული შენობა-ნაგებობა
- მიწისქვეშა შენობა-ნაგებობა
- წერტილი
- სახიბრიკი ნაგებობა
- სახიბრიკი ნაგებობის თანმდევი წერტილოვანი ობიექტი