




ოზურბეთი საკასო

საერთო ფართი; 220.0 მ2
I სართულის ფართი; 110.0 მ2
II სართულის ფართი; 110.0 მ2

I სართული

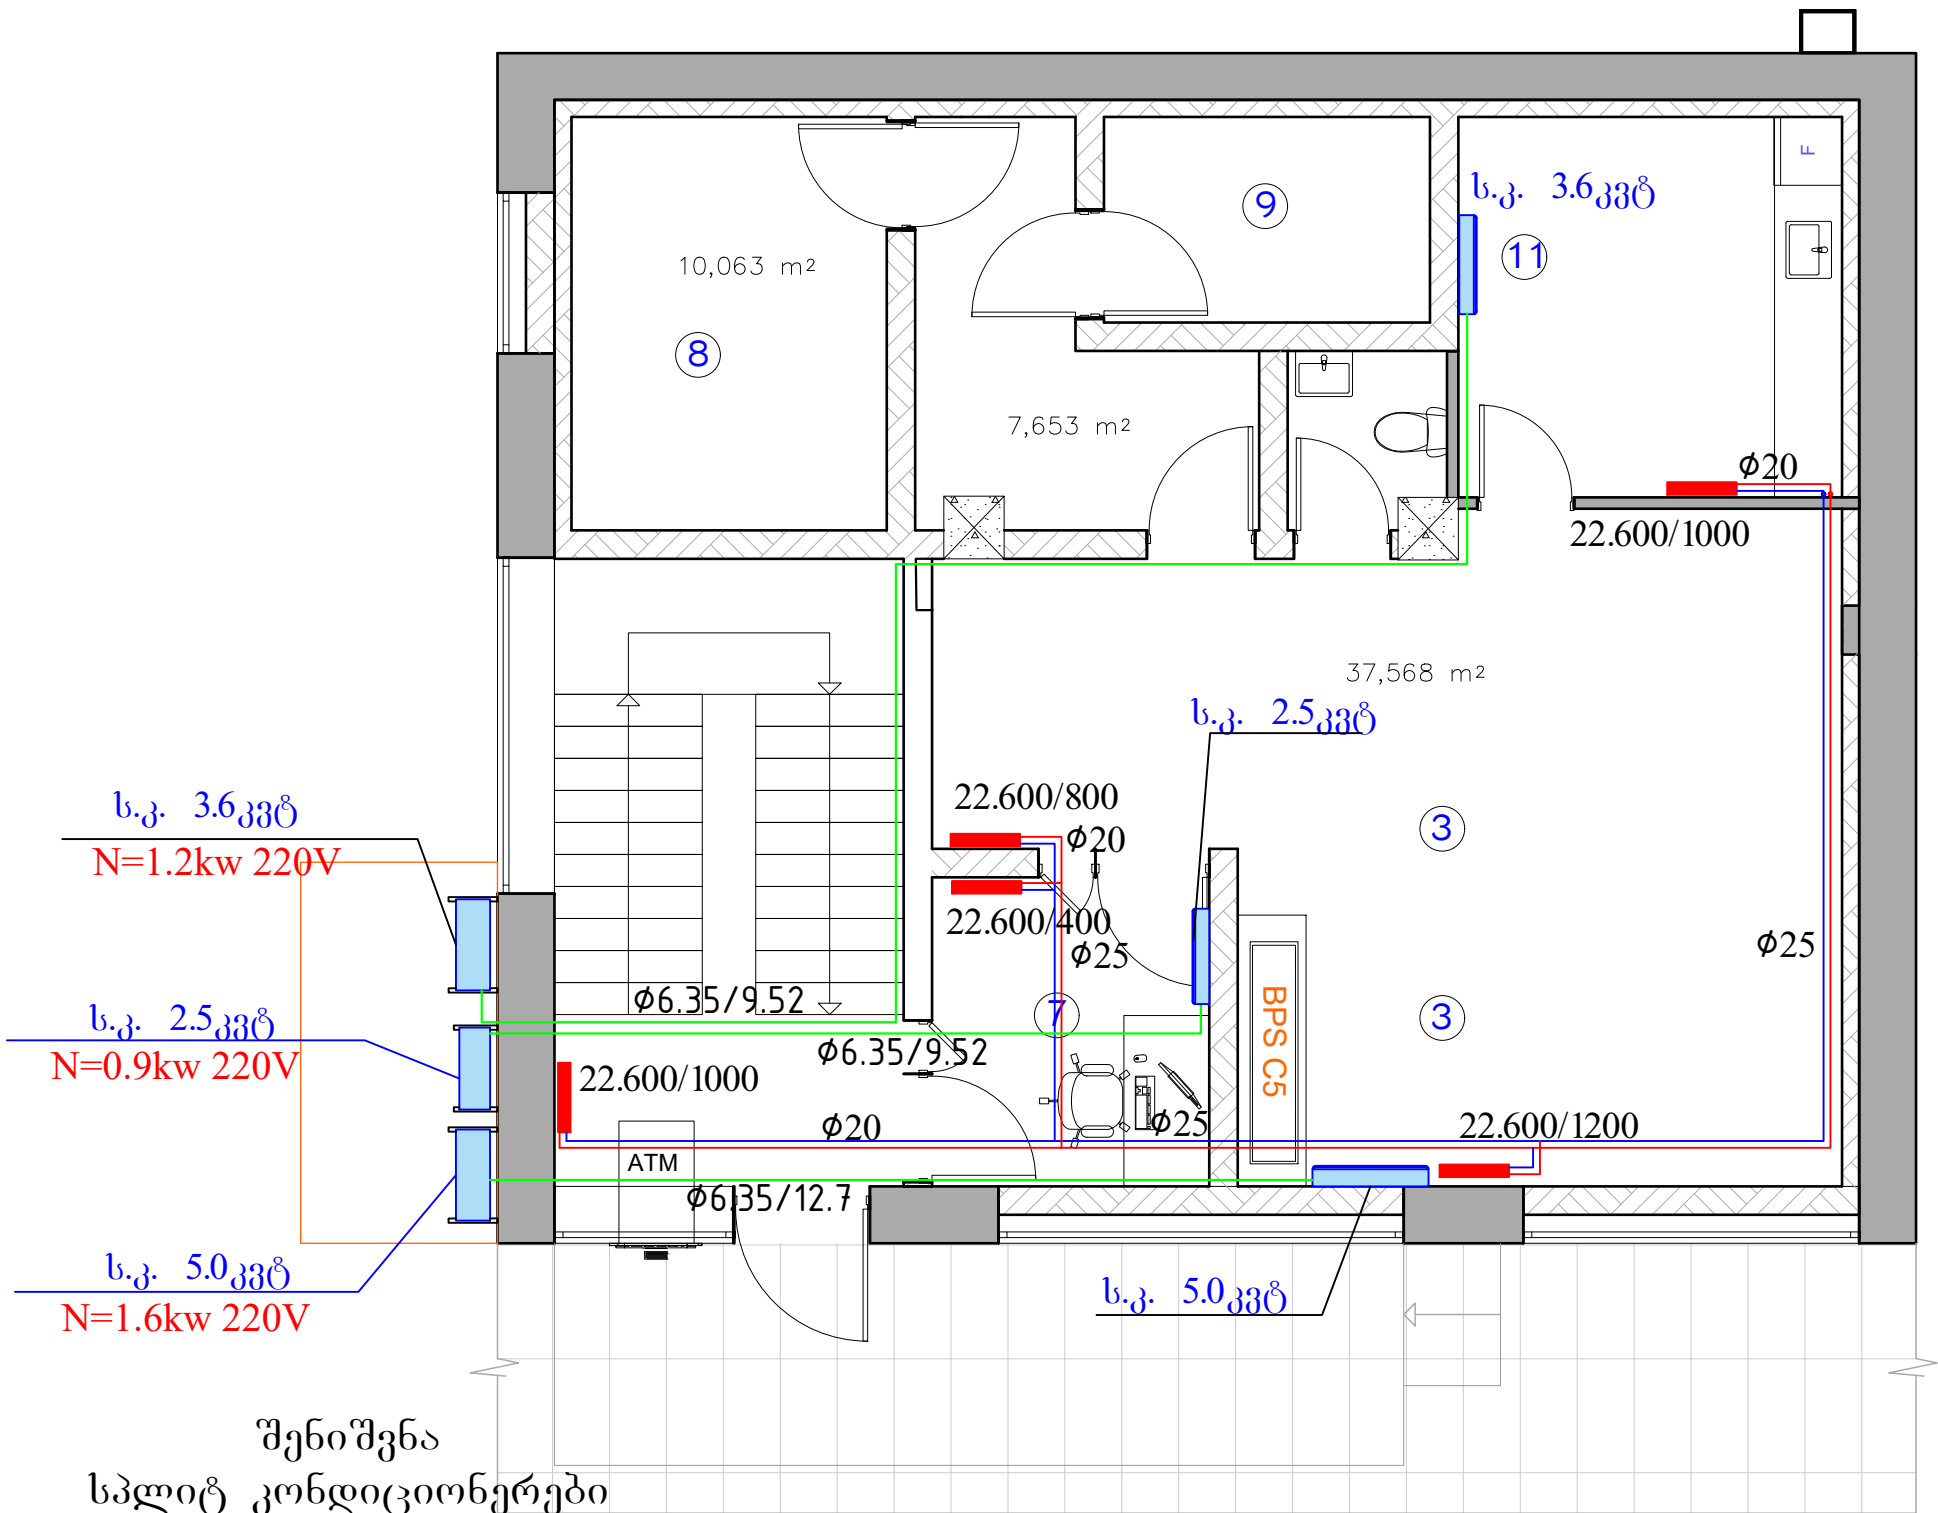


შენიშვნა
სპლიტ კონდიციონერები
ინვენტორული შესრულებისაა

ფორმატი		ოზურბეთი 2025	
A 3		09.02.25	
პროექტით აღნიშნული			
შენიშვნები			
შესრულებული			
შპს "თერმოვენტი"			
პროექტი კაპიტალური №4			
დირექტორი	დამამუშავებელი		
დამამუშავებელი	გამგებელი		
<div>LIBERTY</div>			
ნახაზი: გათვლილი-გამგებელი გეგმა 1 სართული			
სტადია	მასშტაბი	ფურცელი	
მუშა პროექტი	1:100		

ოზურბეთი საკანსო



საერთო ფართი; 220.0 მ2
I სართულის ფართი; 110.0 მ2
II სართულის ფართი; 110.0 მ2

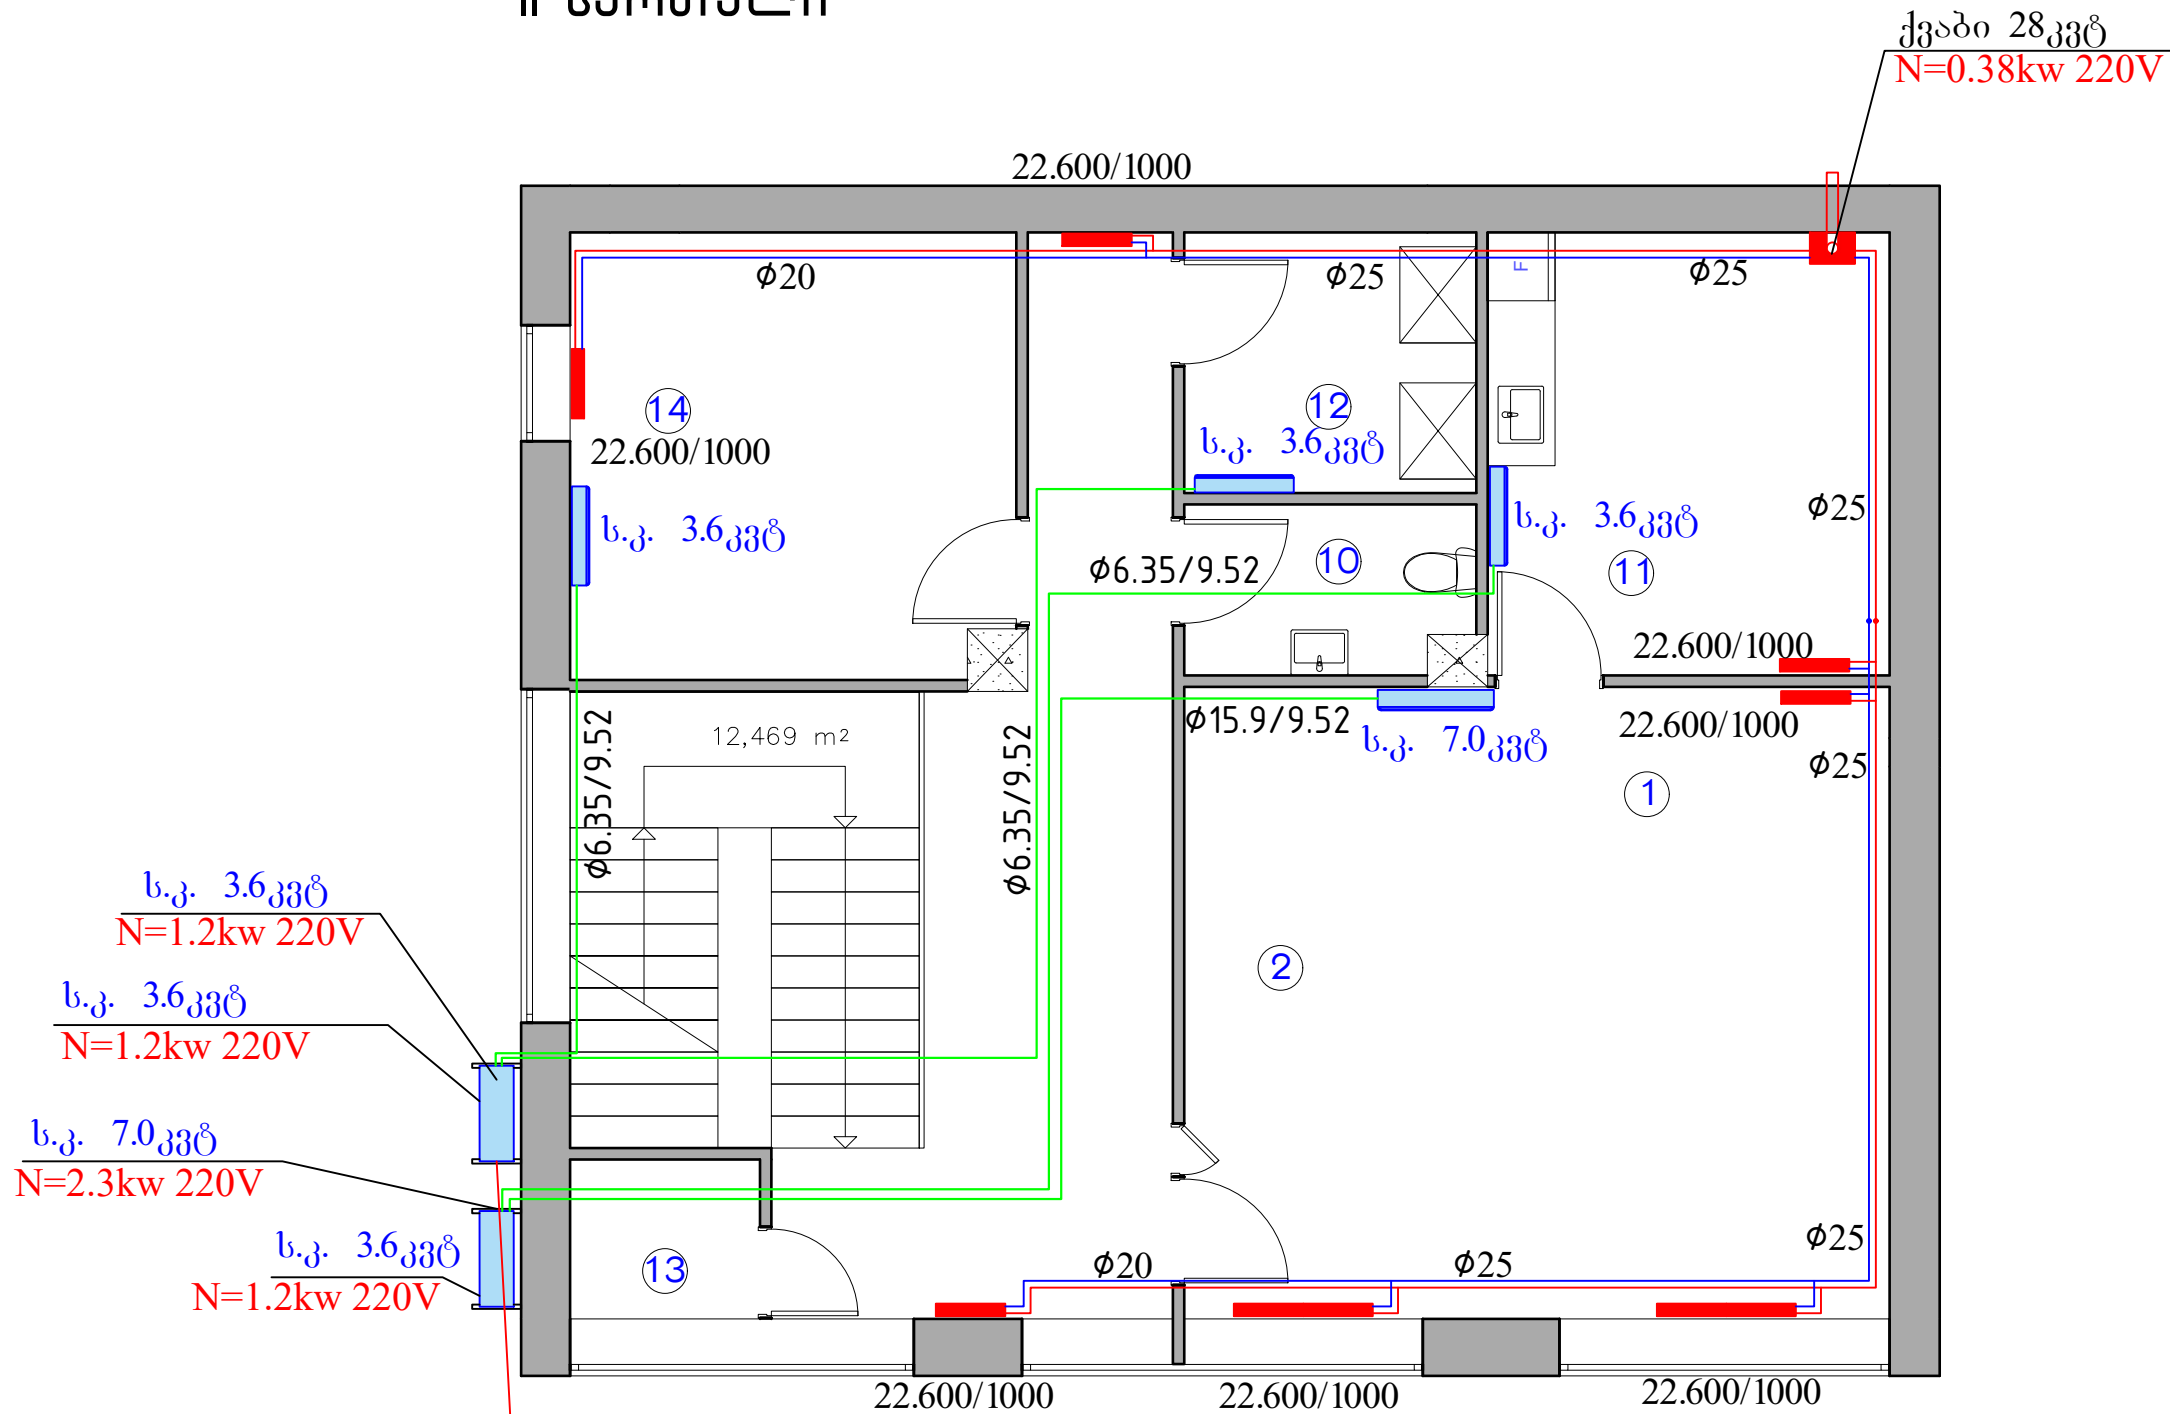II სართული




გარე ბლოკები ერთმანეთის თავზე,
სულ 4 ცალი

შენიშვნა
სპლიტ კონდიციონერები
ინვენტორული შესრულებისაა

ფურცელი		ოზურბეთი 2025	
A 3		09.02.25	
პროექტის აღნიშვნები			
შენიშვნები			
შემსრულებელი			
შპს "თერმოვენტი"			
პროექტის გამომცემის №4			
დირექტორი	დამამუშავებელი		
დამამუშავებელი	გამამუშავებელი		
<div>LIBERTY</div>			
გათვლილი-გამამუშავებელი გეგმა 2 სართული			
სტადია	მასშტაბი	ფურცელი	
მუშა პროექტი	1:100		

ოზურბეთი საკანსო

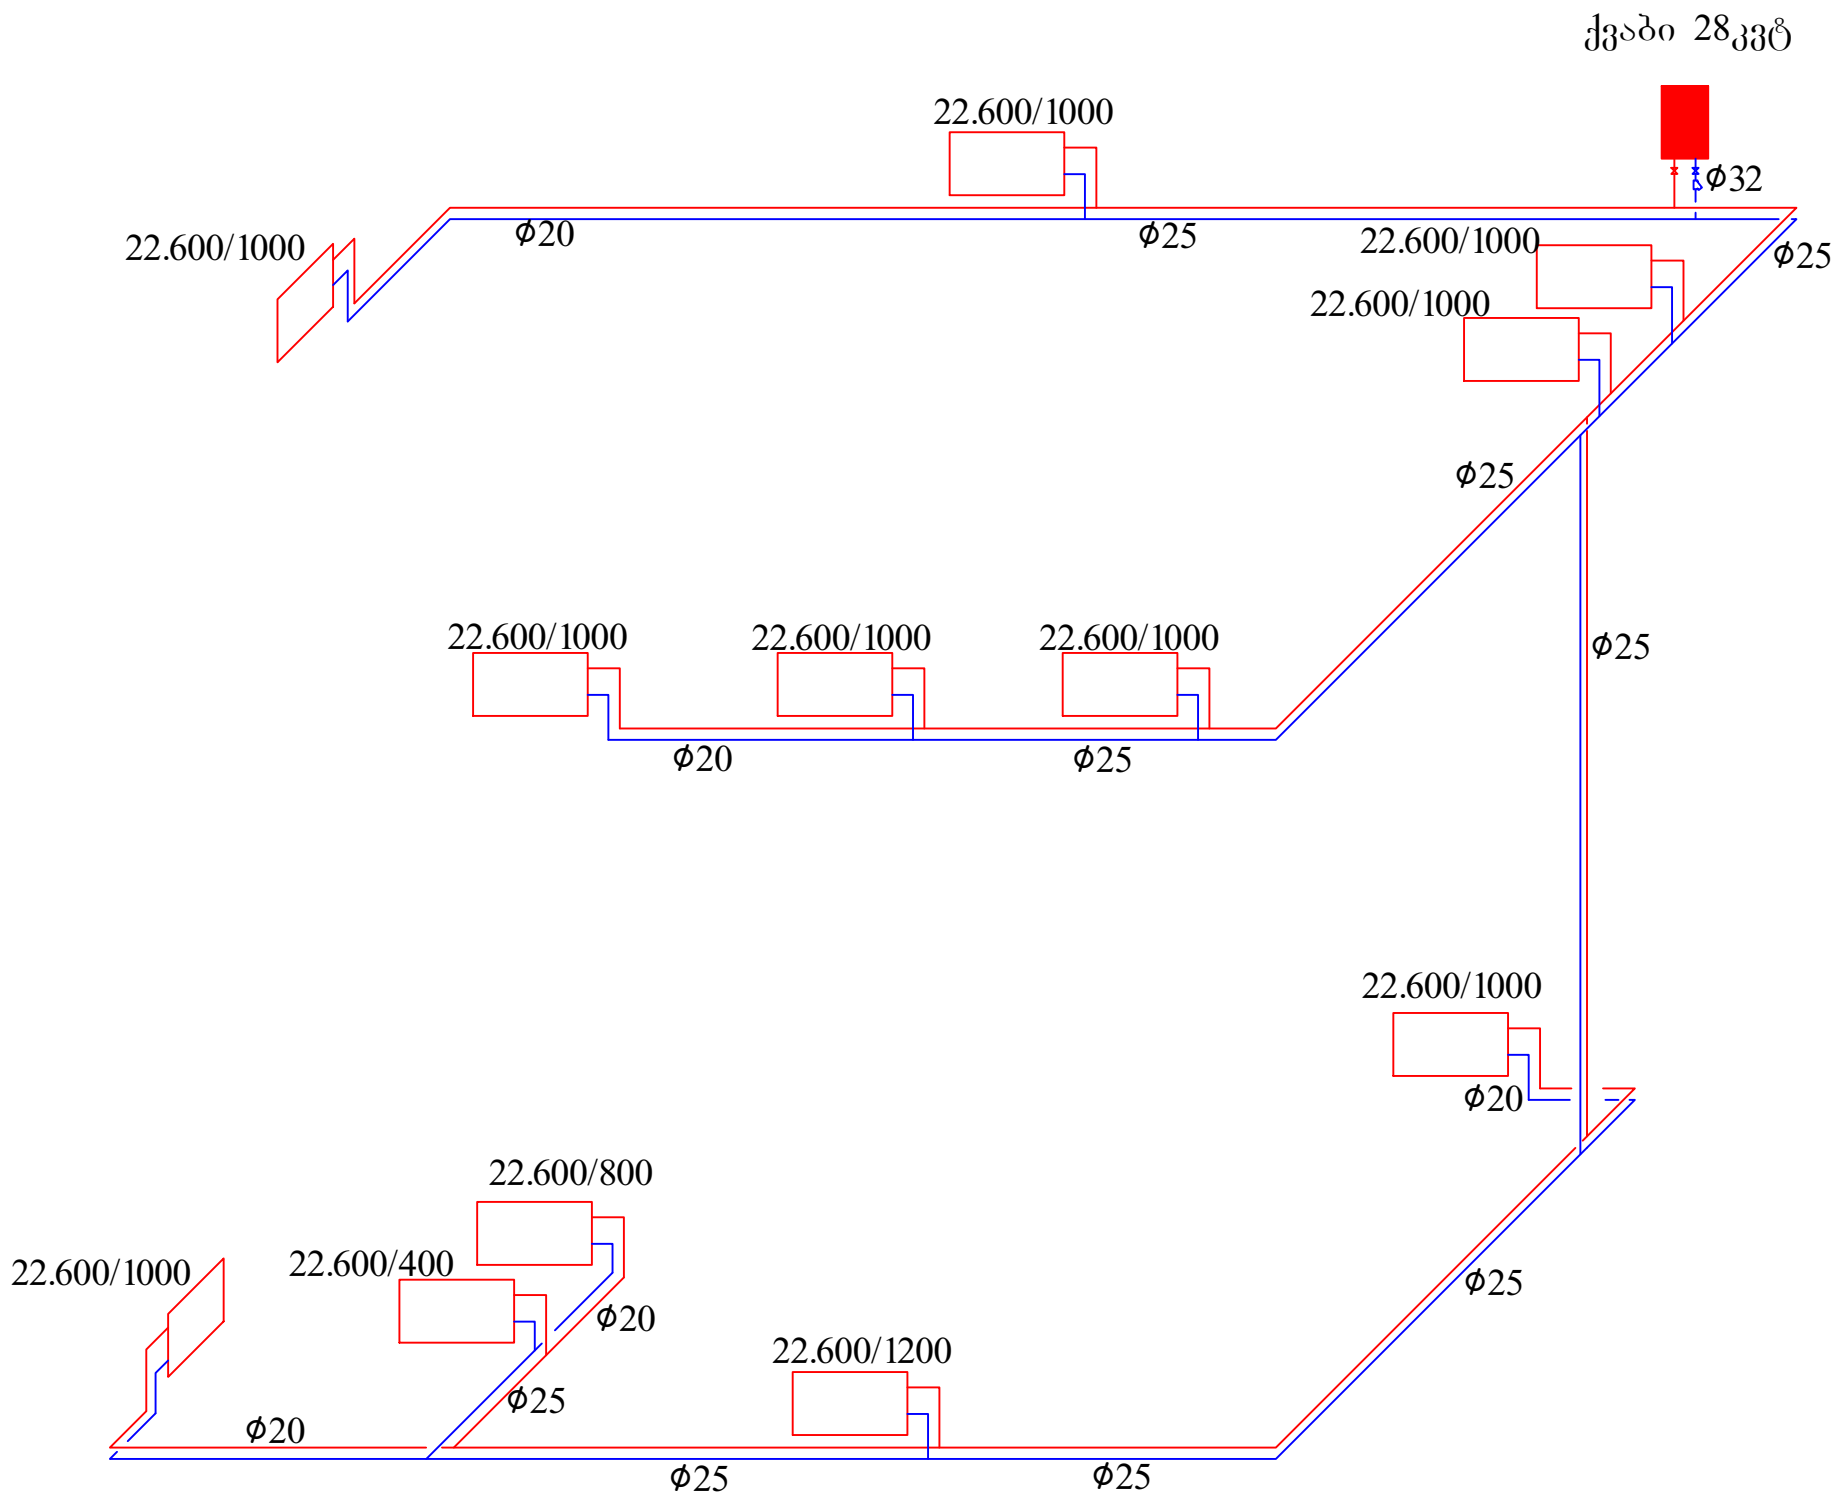

ფორმატი		ოზურბეთი 2025	
A 3		09.02.25	
პროექტით აღნიშნული			
შენიშვნები			
<div><div></div><div></div></div>			
შემსრულებელი			
შპს "თერმოვენტი"			
შენიშვნები:			
კომპლექტი გეგმისკომპლექსი №4			
დირექტორი	დამამუშავებელი	<div><div></div><div></div></div>	
დაამუშავა	გამგებელი	<div><div></div><div></div></div>	
<div><div>LIBERTY</div></div>			
ნახაზი:			
გათვლილი სქემა			
სტადია	გამგებელი	ფურცელი	
მუშა პროექტი			