




ZERONE

დამკვეთი: შ.პ.ს. ტენიო

პროექტის ნაწილი
გათვობა-გაგრძელება

ოპიქტის დასახელება
კერძო სახლი ტაბახმელაში

12/16/24

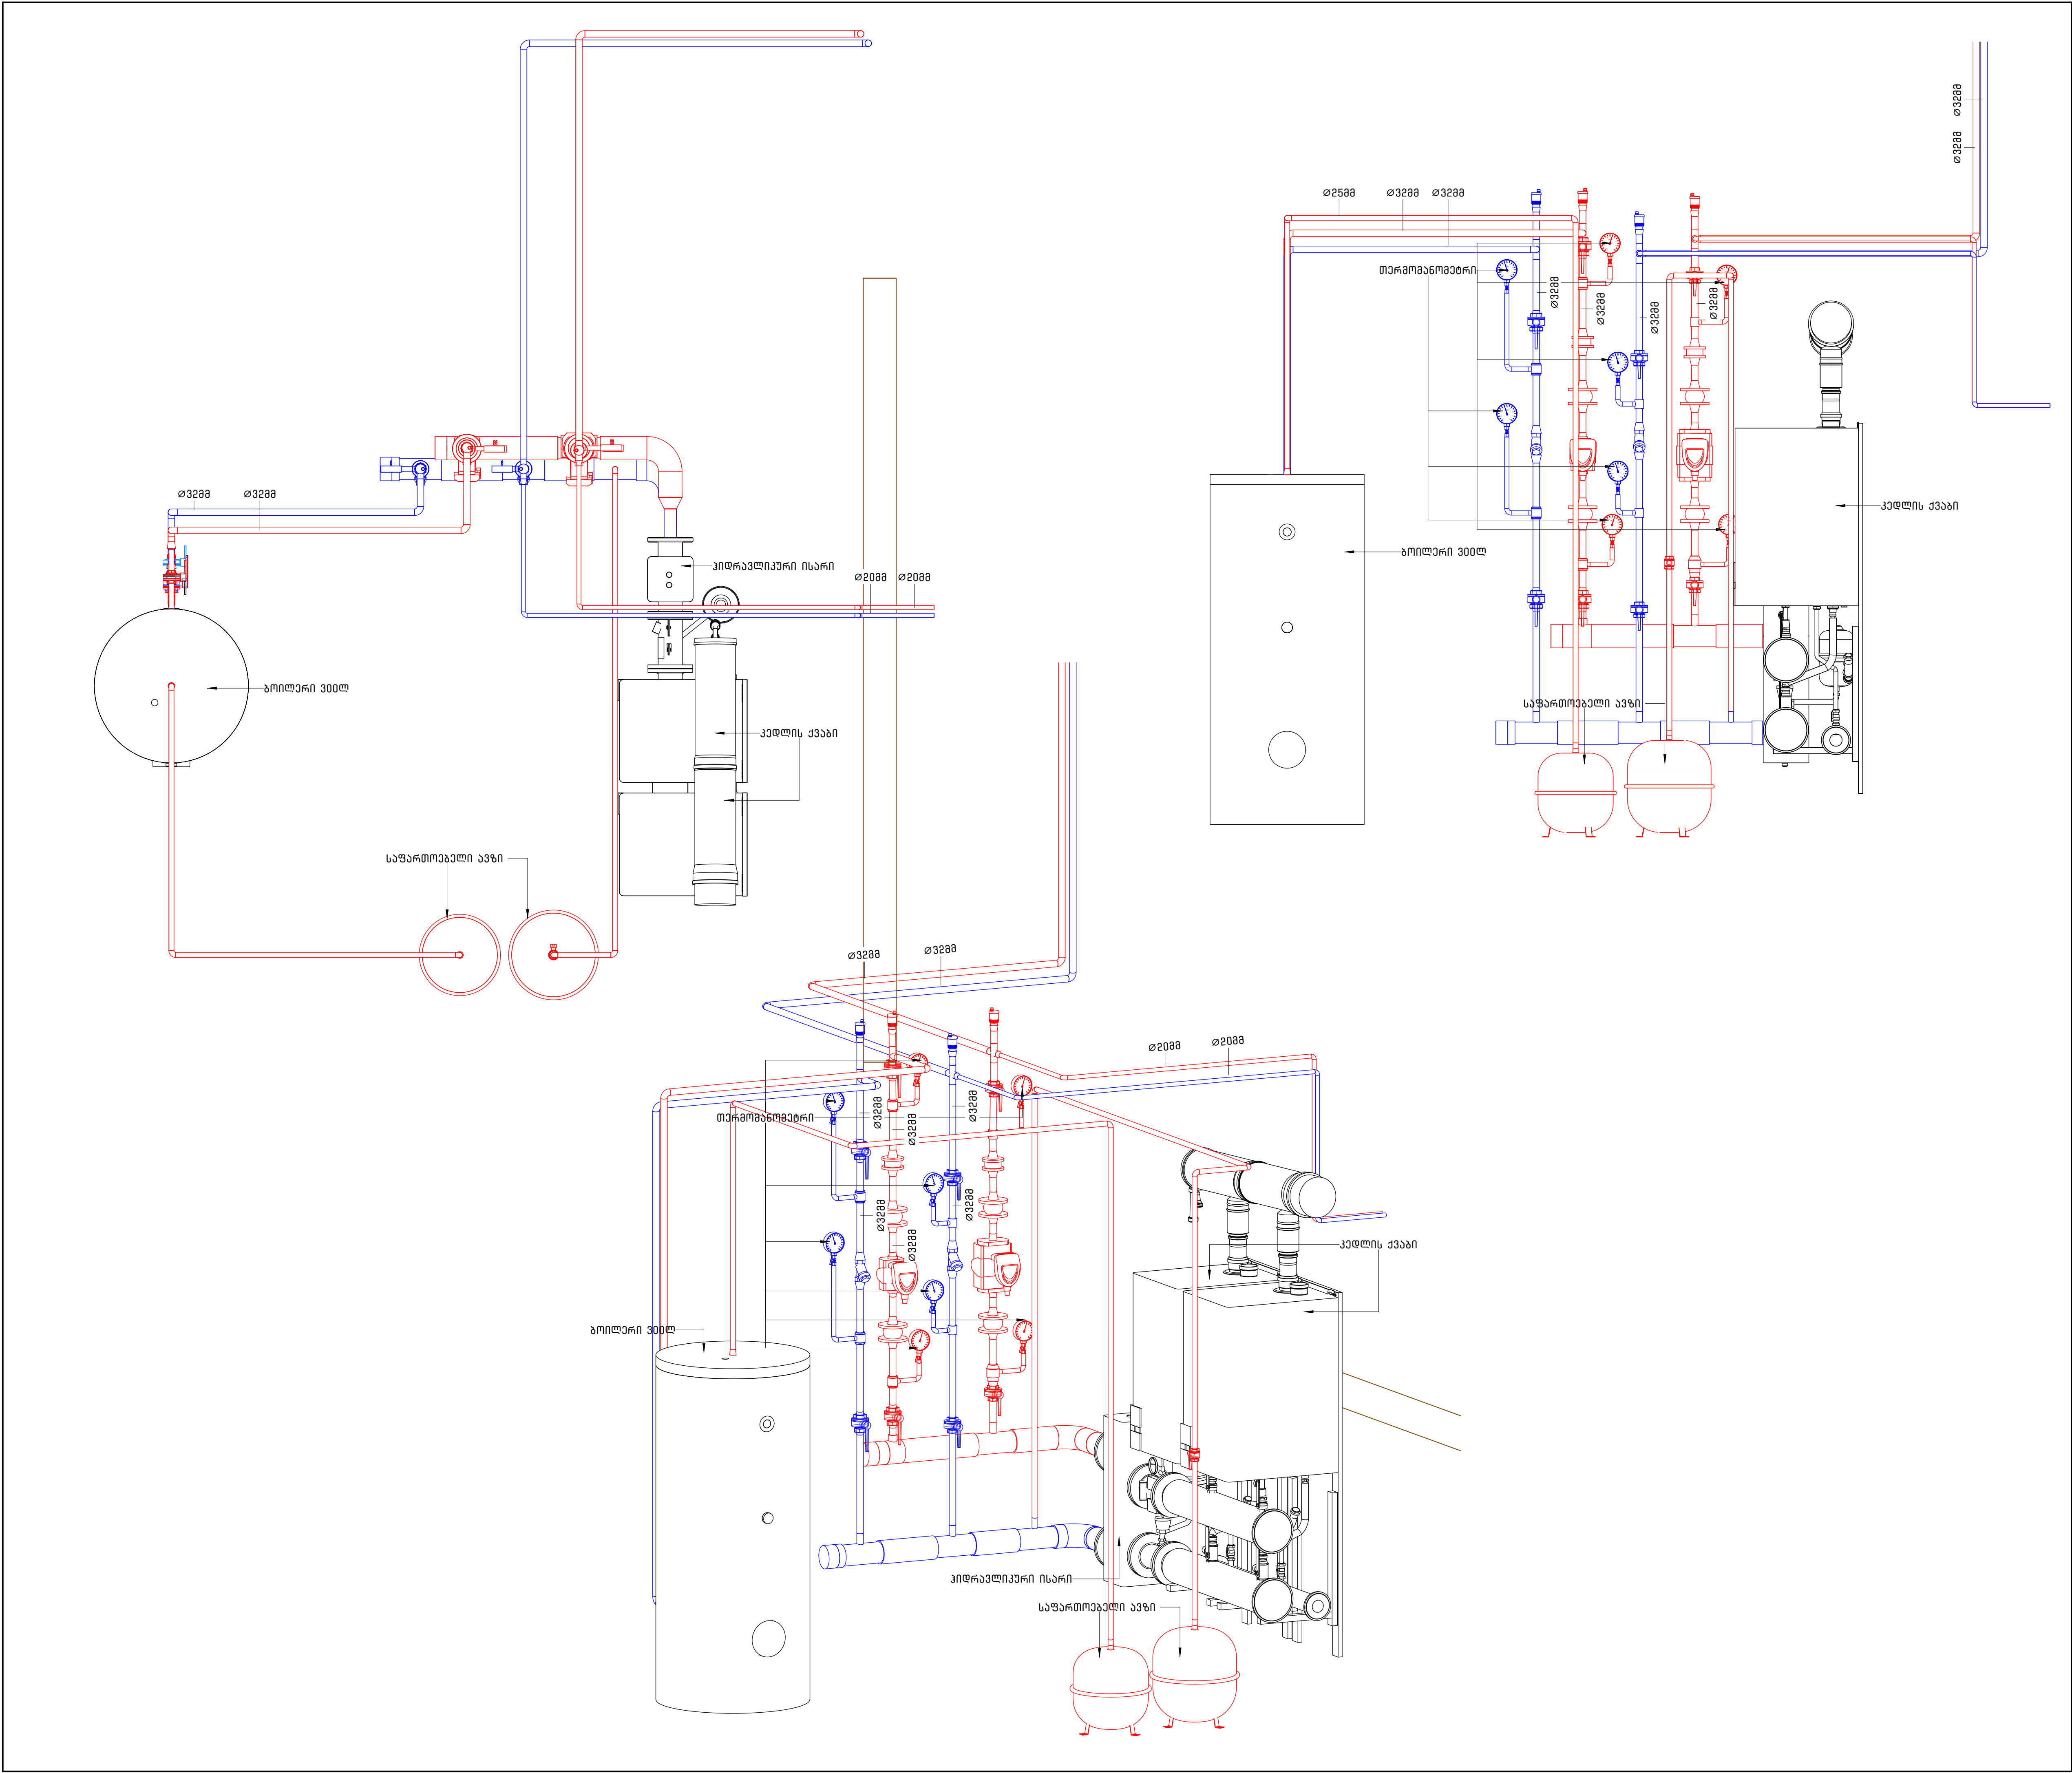

LEGEND:
ქვესაღიშები:

NOTES:
შენიშვნები:

CLIENT:
დაამუშავეთ:

შ.პ.ს. ბასილი

DESIGN COMPANY:
დაამუშავებელი კომპანია:

COMPANY: LLC "ZERONE"
ქვესაღიშები: შ.პ.ს. "ზერონი"
IDENTIFICATION CODE:
საიდენტიფიკაციო კოდი: 405696467
COMPANY NUMBER:
კომპანიის მისამართი: +995 511 22 33 00
COMPANY ADDRESS:
GEORGIA, TBILISI, GODERDZI CHOKHELI STR. 17
E-MAIL: INFO@ZERONE.GE
WEBSITE: ZERONE.GE
კომპანიის მისამართი:
საბურთალოს რაიონის, გოდერძი ჩოქელი ქ. 17

CHIEF EXECUTIVE OFFICER:
დირექტორი:
G. DEVDARIANI / გ. დავდარიანი

CHIEF TECHNICAL OFFICER:
ტექნიკური დირექტორი:
N. JACOBSON / ნ. ჯაკობსონი

DISCIPLINE HEAD ENGINEER:
მთავარი ინჟინერი:
G. DEVIDZE / გ. დავიძე

PROJECT CHECKED BY:
პროექტი შეამოწმა:
I. KAPANADZE / ი. კაპანაძე

PROJECT DRAWN BY:
პროექტი დახატა:
N. KENTCHADZE / ნ. კენტჩაძე

PROJECT:
პროექტის დასახელება:

პროექტის სახელი დასახელება

HVAC DOCUMENTATION
გათვლით-გამრიცხვა, კონსტრუქციის
დოკუმენტაცია


CONTENT:
საჩვენებელი:

საქვება

PLAN SCALE AND SHEET SIZE:
განმარტების და ფურცლის ზომა:

A1, 1:15

PROJECT პროექტი	AUTHOR ავტორი	DISCIPLINE დისციპლინა	ELEV/SCH ნიმუშა	CODE კოდი	REVISION რევიზია
PROJECT NUMBER	ZRN	HVAC	-	2102	R00

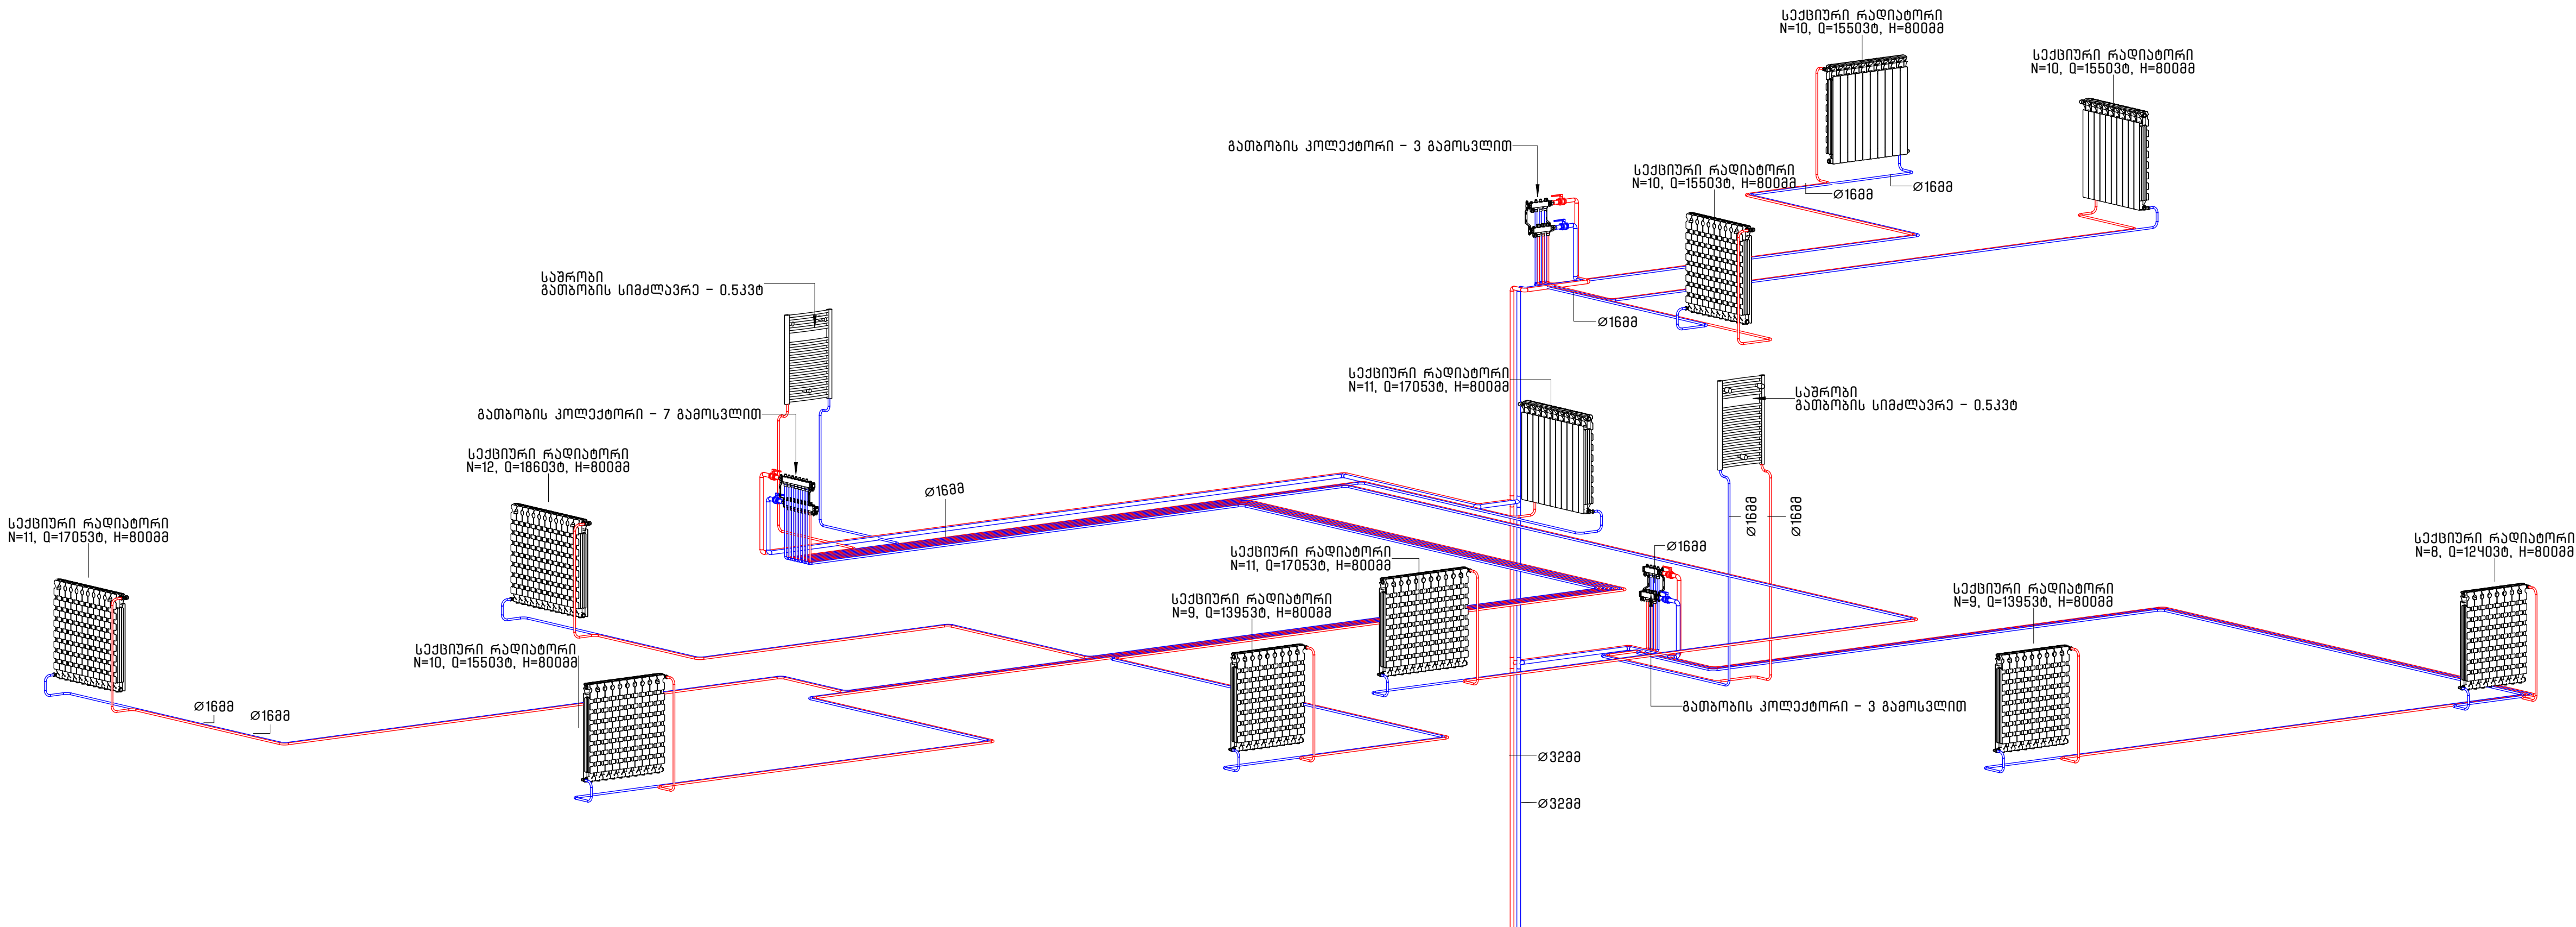

- LEGEND:
შესატყობიანება:
- გათბობის მიწი, PPR, D-32MM
 - გათბობის მიწი, PEX, D-32MM
 - კონტრინანი გათბობის კოლექტორი
 - ბურთულა ვენტილი, 32MM
 - გათბობის რადიატორი
 - საშრობი

NOTES:
შენიშვნები:

CLIENT:
დაგმვათი:

DESIGN COMPANY:
დაგმარეობის კომპანია:



E-MAIL: INFO@ZERONE.GE
WEBSITE: ZERONE.GE

COMPANY: LTD "ZERONE"
კომპანია ზს. "ჯერონი"

IDENTIFICATION CODE:
საიდენტიფიკაციო კოდი:
405696467

COMPANY NUMBER:
კომპანიის მისამართი:
+995 511 22 33 00

COMPANY ADDRESS:
GEORGIA, TBILISI, GODERDZI
CHOKHELI STR. 17

კომპანიის მისამართი:
საბურთალოს რაიონის,
გოდერძი ჩოქელი 17

CHIEF EXECUTIVE OFFICER:
დირექტორი:
G. DEVDARIANI / გ. დავდარიანი

CHIEF TECHNICAL OFFICER:
ტექნიკური დირექტორი:
N. JACOBSON / ნ. ჯაკობსონი

გ. დავდარიანი
ნ. ჯაკობსონი

DISCIPLINE HEAD ENGINEER:
მინისტრი. სპეციალისტი:
G. DEVIDZE / გ. დავიძე

PROJECT CHECKED BY:
პროექტი შეამოწმა:
I. KAPANADZE / ი. კაპანაძე

PROJECT DRAWN BY:
პროექტი დახატა:
N.KENTCHADZE / ნ.კენტჩაძე

PROJECT:
პროექტის დასახელება:

პროექტის სახელი დასახელება

HVAC DOCUMENTATION
გათბობა-გამგრილება, ვენტილაციის
დოკუმენტაცია


CONTENT:
საჩვენებელი:

გათბობა - 3D

PLAN SCALE AND SHEET SIZE:
განმარტების და ფურცლის ზომა:

A1, 1:35

PROJECT კომპანია	AUTHOR ავტორი	DISCIPLINE დისციპლინა	ELEV/SCH ნიშნავა	CODE კოდი	REVISION რევიზია
PROJECT კომპანია	ZRN	HVAC	SCH	2103	R00

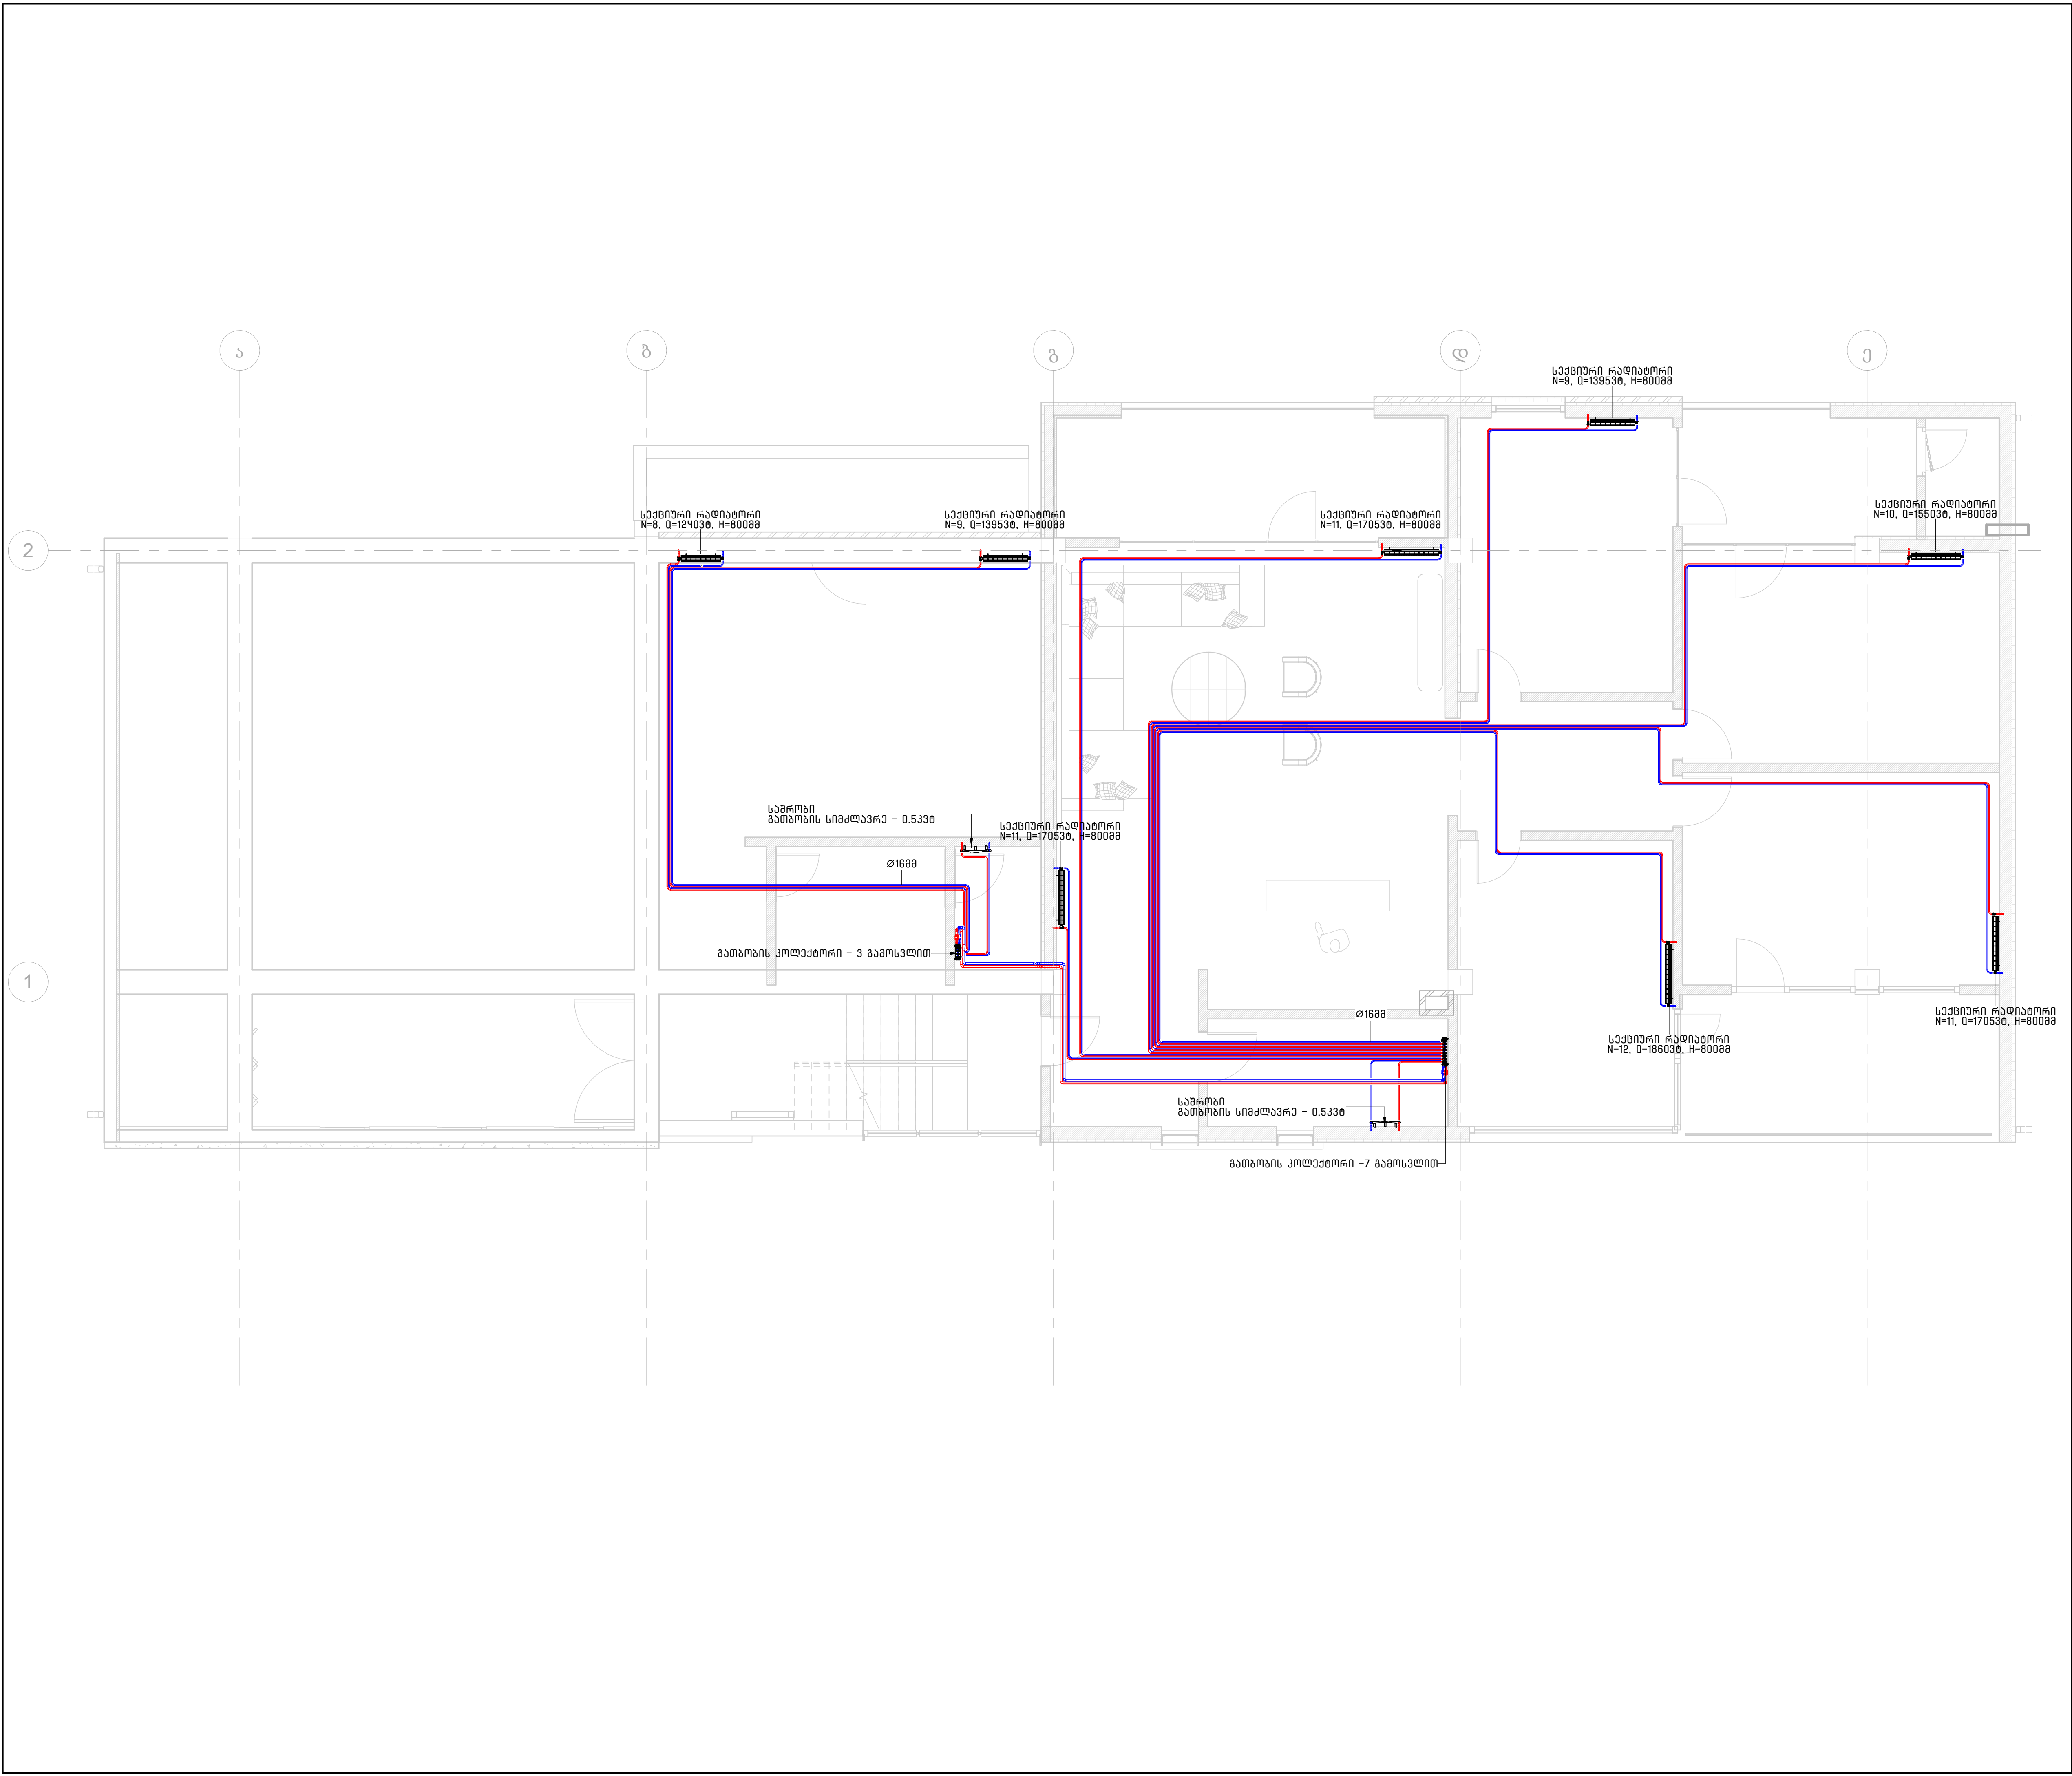

LEGEND:

ქვემოთაშენი:

- ბათბორის მილი, PPR, D=32MM
- ბათბორის მილი, PEX, D=32MM
- პონტორიანი ბათბორის კოლექტორი
- ბურთულა ვანტილი, 32MM
- ბათბორის რადიატორი
- საშრობი

NOTES:

შენიშვნები:

CLIENT:

დასახელება:

შ.პ.ს. ბანკი

DESIGN COMPANY:

დაპროექტირების კომპანია:

COMPANY: LTD "ZERONE"
ქვემოთაშენი: შ.პ.ს. "ზერონი"
IDENTIFICATION CODE:
საიდენტიფიკაციო კოდი: 405696457
COMPANY NUMBER:
კომპანიის მისამართი: +995 511 22 33 00
COMPANY ADDRESS:
GEORGIA, TBILISI, GODERDZI CHOKHELI STR. 17
E-MAIL: INFO@ZERONE.GE
WEBSITE: ZERONE.GE

CHIEF EXECUTIVE OFFICER:

დირექტორი:

G. DEVDARIANI / გ. დავარიანი

CHIEF TECHNICAL OFFICER:

ტექნიკური დირექტორი:

N. JACOBSON / ნ. ჯაკობსონი

DISCIPLINE HEAD ENGINEER:

მინერტი. ხელმძღვანელი:

G. DEVIDZE / გ. დავიძე

PROJECT CHECKED BY:

პროექტი შეამოწმა:

I. KAPANADZE / ი. კაპანაძე

PROJECT DRAWN BY:

პროექტი დახატა:

N.KENTCHADZE / ნ.კენტჩაძე

PROJECT:

პროექტის დასახელება:

პროექტი სახლი ბაზისებულში

HVAC DOCUMENTATION

ბათბორა-გამრილება. ვანტილაციის დოკუმენტაცია

CONTENT:

საჩვენებელი:


ბათბორა - +3.850/+5.250

PLAN SCALE AND SHEET SIZE:

გეგმის მასშტაბი და ფურცლის ზომა:

A1, 1:50

PROJECT	AUTHOR	DISCIPLINE	ELEV/SCH	CODE	REVISION
პროექტი	ავტორი	დისციპლინა	ნიმუშა/სკეტი	კოდი	რევიზია
PROJECT	ZRN	HVAC	F02/F03	2105	R00
NUMBER					

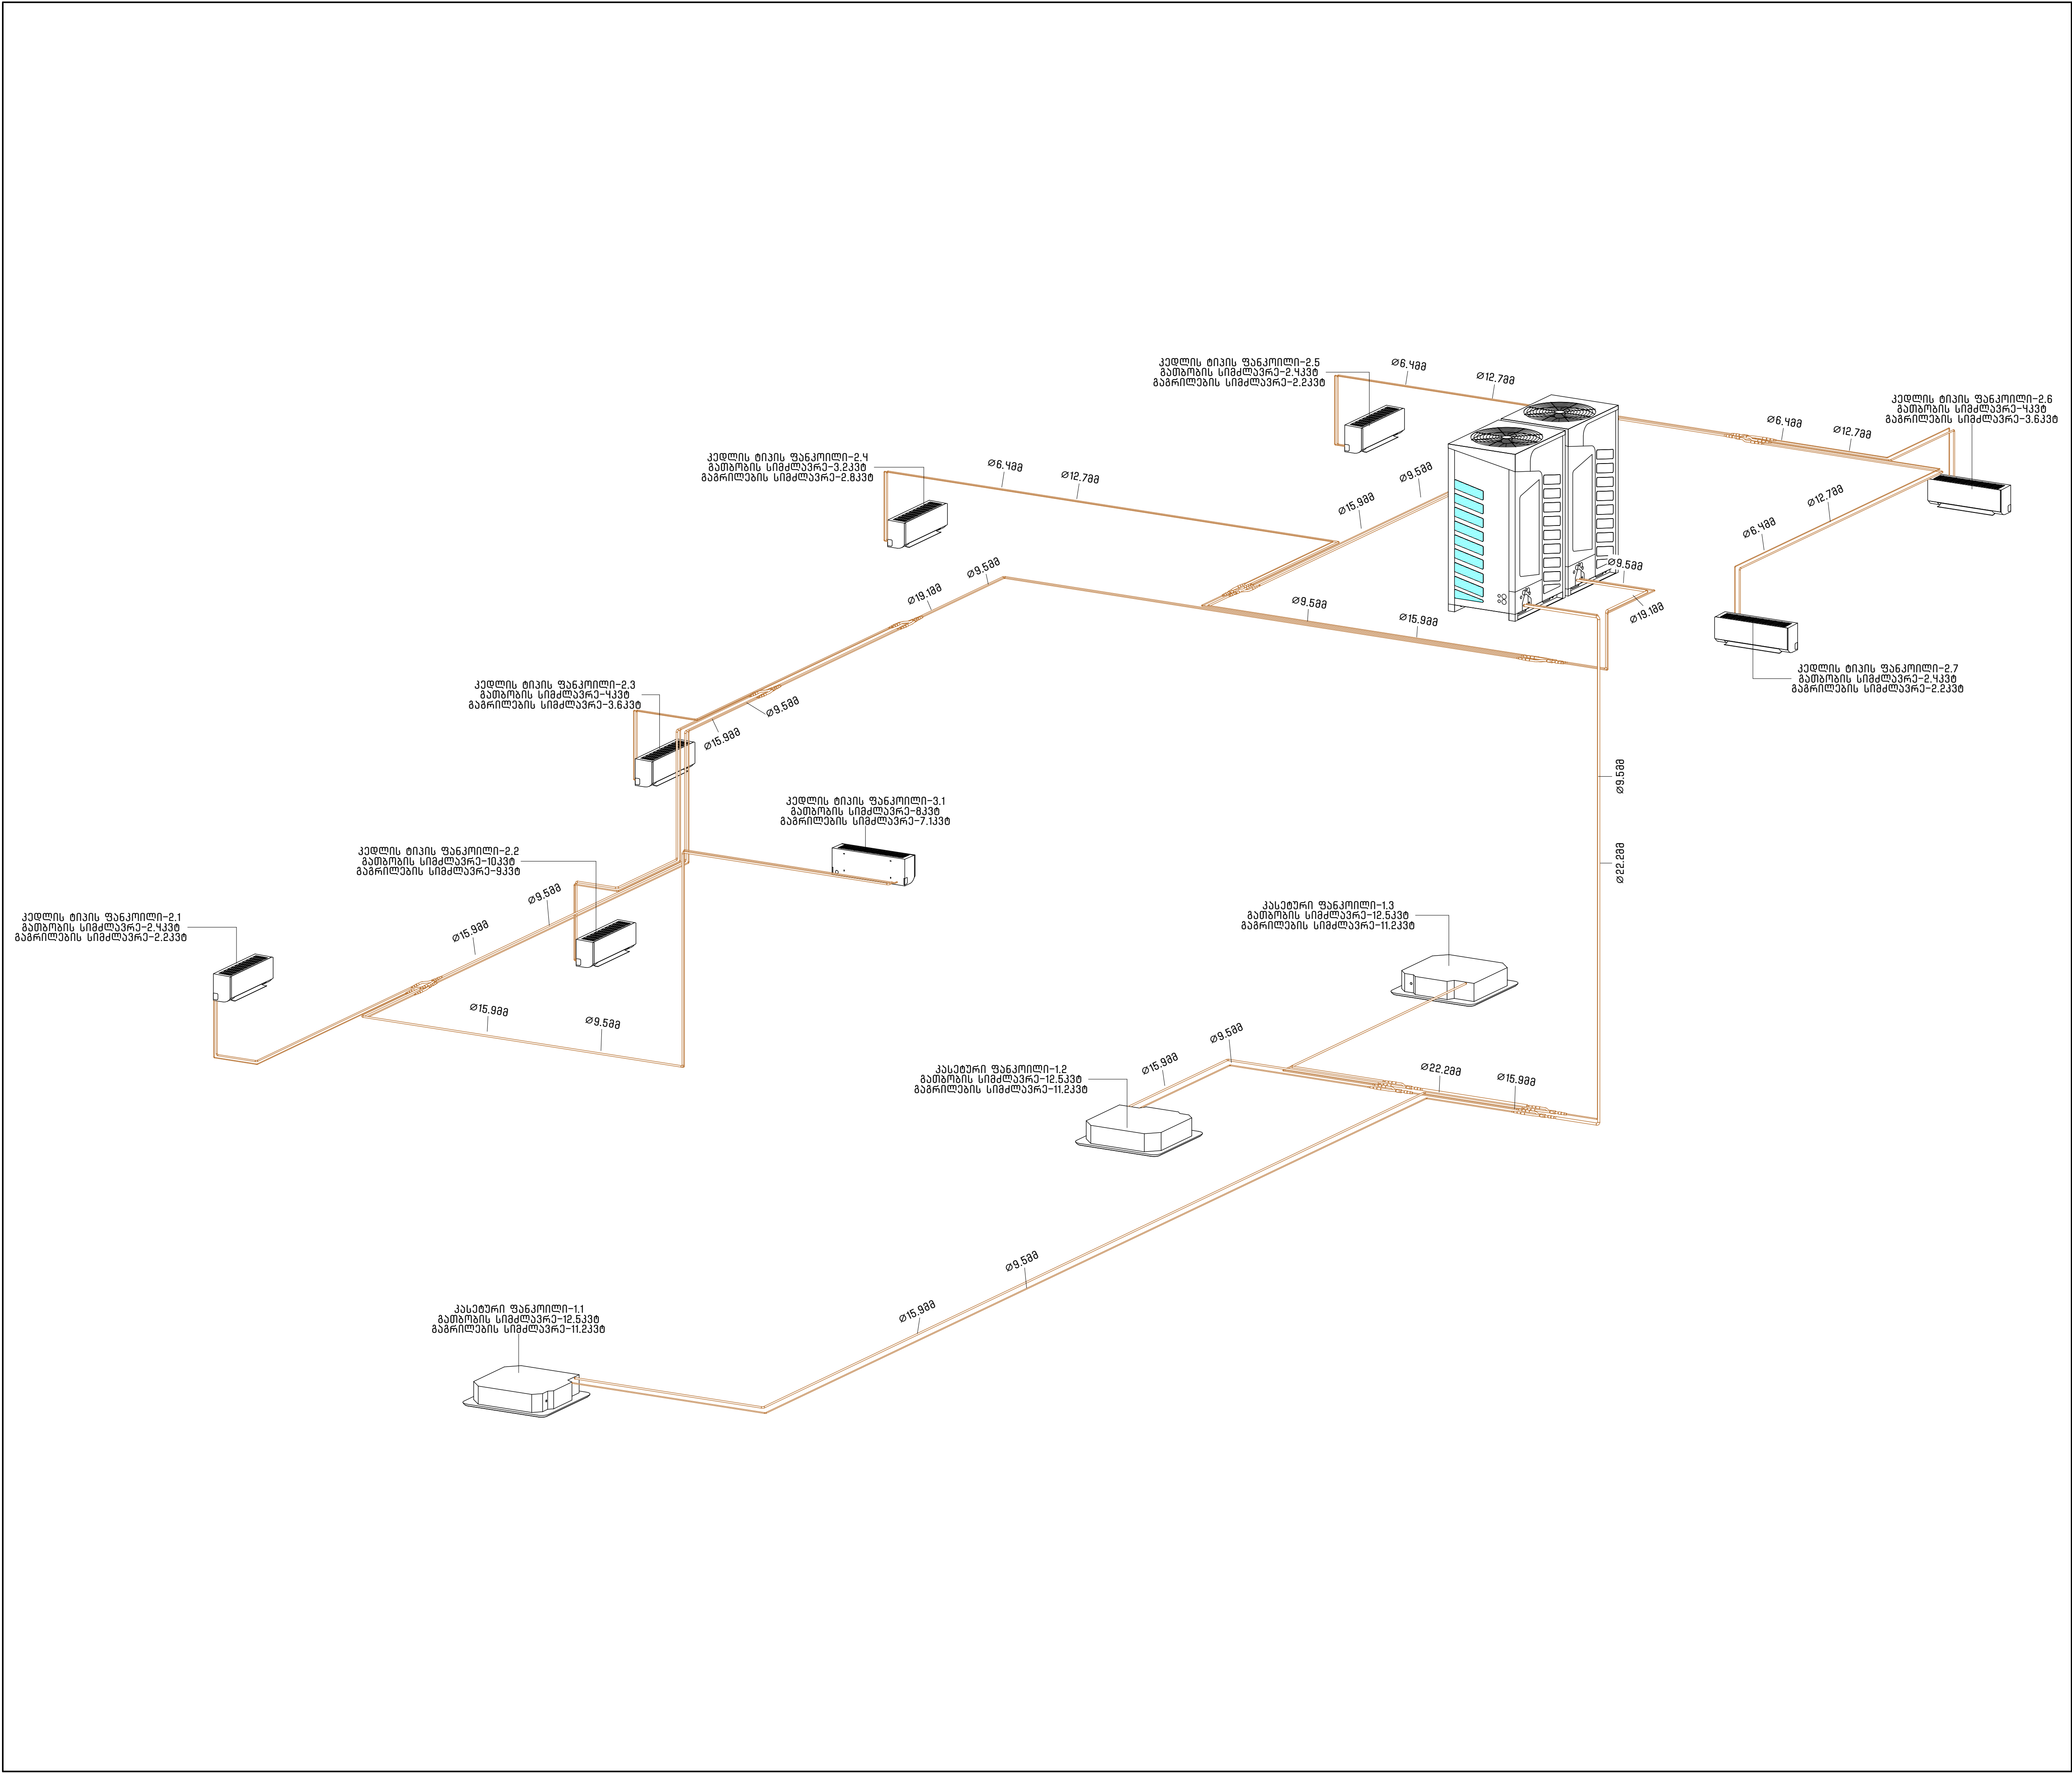

LEGEND:

ქვესაღიშები:

სკილენდის მილი

კასეტური ფანქოილი

კედლის ტიპის ფანქოილი

NOTES:

შენიშვნები:

CLIENT:

დავკავთი:

DESIGN COMPANY:

დავკავთი-საპროექტო კომპანია:

E-MAIL: info@zerone.ge

WEBSITE: zerone.ge

COMPANY: LTD "ZERONE"

საქართველო, თბილისი, ვაკე, "ზაფხული"

IDENTIFICATION CODE: საიდენტიფიკაციო კოდი: 405696467

COMPANY NUMBER: კომპანიის მისამართი: +995 511 22 33 00

COMPANY ADDRESS: GEORGIA, TBILISI, GODERDI CHOKHELI STR. 17

E-MAIL: info@zerone.ge

WEBSITE: zerone.ge

CHIEF EXECUTIVE OFFICER:

დირექტორი:

G. DEVDARIANI / გ. დავდარიანი

CHIEF TECHNICAL OFFICER:

ტექნიკური დირექტორი:

N. JACOBIDZE / ნ. ჯაკობიძე

DISCIPLINE HEAD ENGINEER:

მნიშვნ. ხელმძღვანელი:

G. DEVIDZE / გ. დავიძე

PROJECT CHECKED BY:

პროექტი შეამოწმა:

I. KAPANADZE / ი. კაპანაძე

PROJECT DRAWN BY:

პროექტი დახატა:

AUTHOR

PROJECT:

პროექტის დასახელება:

პროექტის სახელი და სახელწოდება

HVAC DOCUMENTATION

გამოშვების დოკუმენტაცია

კონტენტი:

საინჟინრო:


გამოშვების დოკუმენტაცია - 3D

PLAN SCALE AND SHEET SIZE:

გამოშვების დოკუმენტაცია ზომა:

A1, 1:35

PROJECT	AUTHOR	DISCIPLINE	ELEV./SCH	CODE	REVISION
NUMBER	ZRN	HVAC	SCH	2107	R00

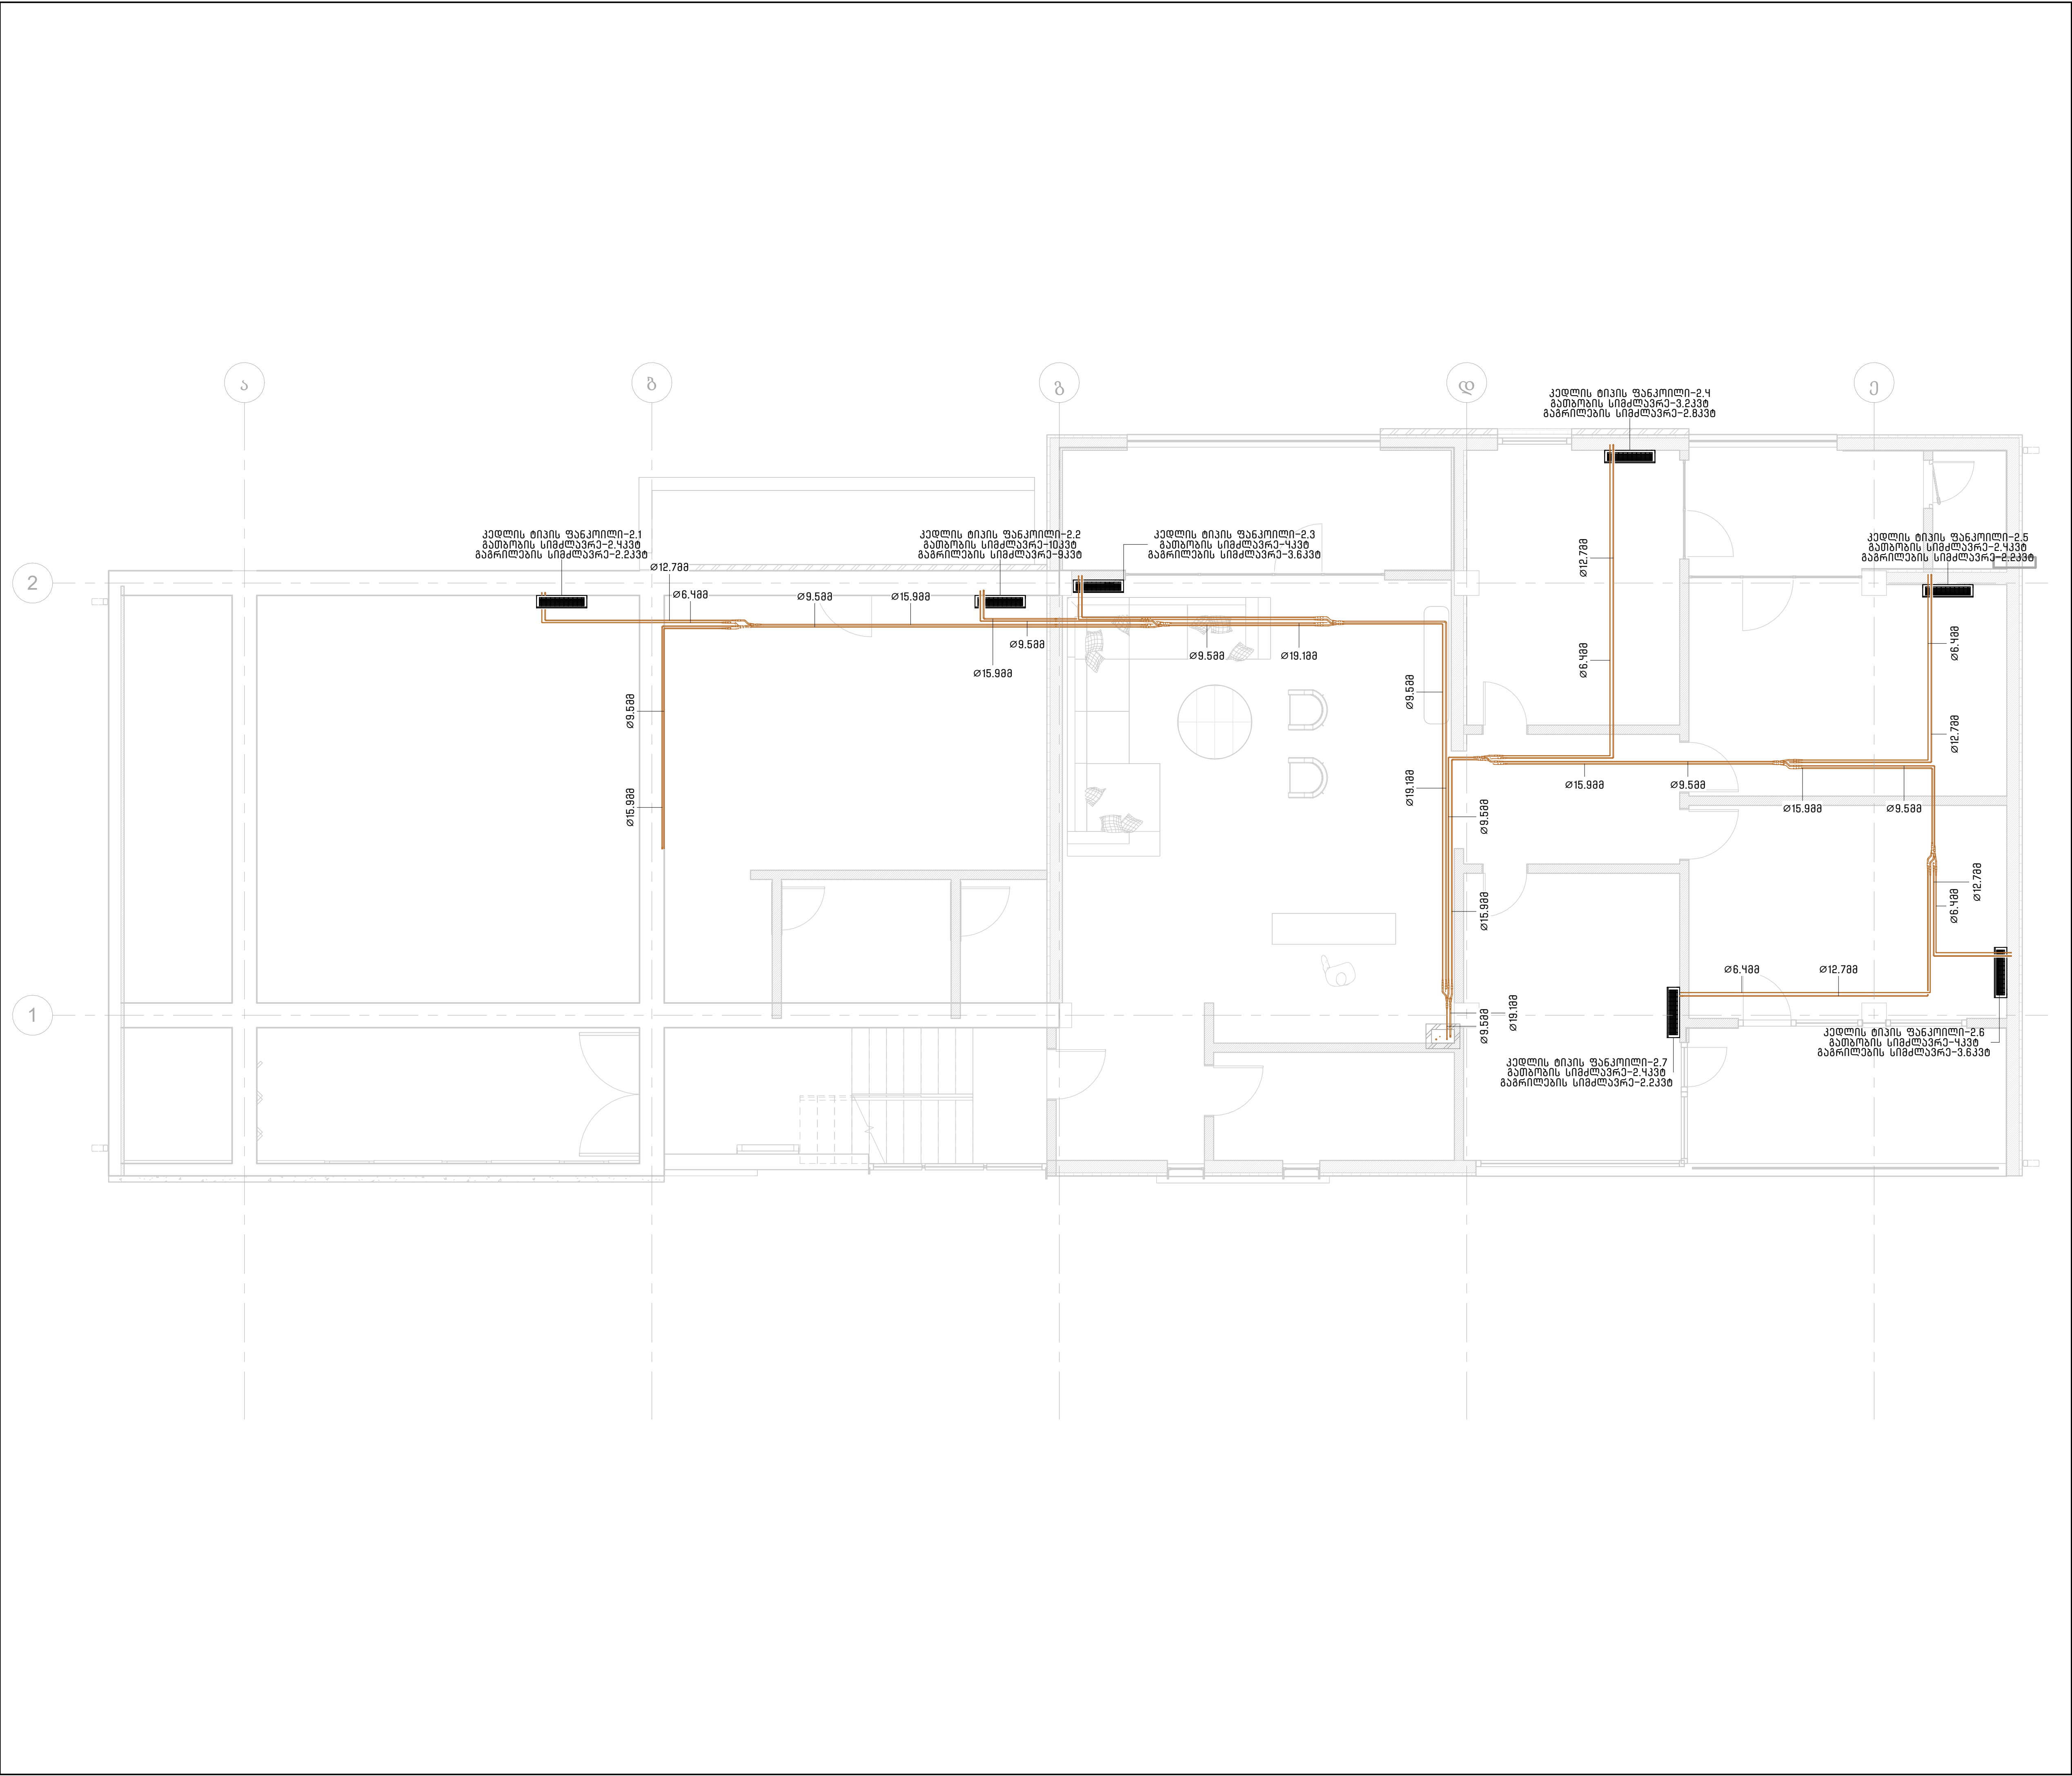

LEGEND:

პასალიკა:

საილანდის მილი

კასეტური ფანქარილი

კედლის ტიპის ფანქარილი

NOTES:

შენიშვნები:

CLIENT:

დავამუშავე:

შ.პ.ს. ბასილი

DESIGN COMPANY:

დავამუშავე:

შ.პ.ს. ბასილი

COMPANY: LTD "ZERONE"

კომპანია: შ.პ.ს. "ზერონი"

IDENTIFICATION CODE:

საიდენტიფიკაციო კოდი:

405696457

COMPANY NUMBER:

კომპანიის მისამართი:

+995 511 22 33 00

COMPANY ADDRESS:

GEORGIA, TBILISI, GODERDZI

CHOKHELI STR. 17

E-MAIL: INFO@ZERONE.GE

WEBSITE: ZERONE.GE

CHIEF EXECUTIVE OFFICER:

დირექტორი:

G. DEVDARIANI / გ. დავდარიანი

CHIEF TECHNICAL OFFICER:

ტექნიკური დირექტორი:

N. JACOBSON / ნ. ჯაკობსონი

DISCIPLINE HEAD ENGINEER:

მშენებლის ხელმძღვანელი:

G. DEVIDZE / გ. დავიძე

PROJECT CHECKED BY:

პროექტი შეამოწმა:

I. KAPANADZE / ი. კაპანაძე

PROJECT DRAWN BY:

პროექტი დახატა:

N.KENTCHADZE / ნ.კენტჩაძე

PROJECT:

პროექტის დასახელება:

კერძო სახლი ტაბახმელაში

HVAC DOCUMENTATION

გათვლით-გამგებლობა, კონდიციონირის დოკუმენტაცია

CONTENT:

საჩვენებელი:


გამგებლობა - +3.850/4.250

PLAN SCALE AND SHEET SIZE:

გამგებლობის და ფურცლის ზომა:

A1, 1:50

PROJECT	AUTHOR	DISCIPLINE	ELEV/SCH	CODE	REVISION
პროექტი	ავტორი	დისციპლინა	ეlevation/სქემა	კოდი	რევიზია
PROJECT	ZRN	HVAC	F02/F03	2109	R00
NUMBER					

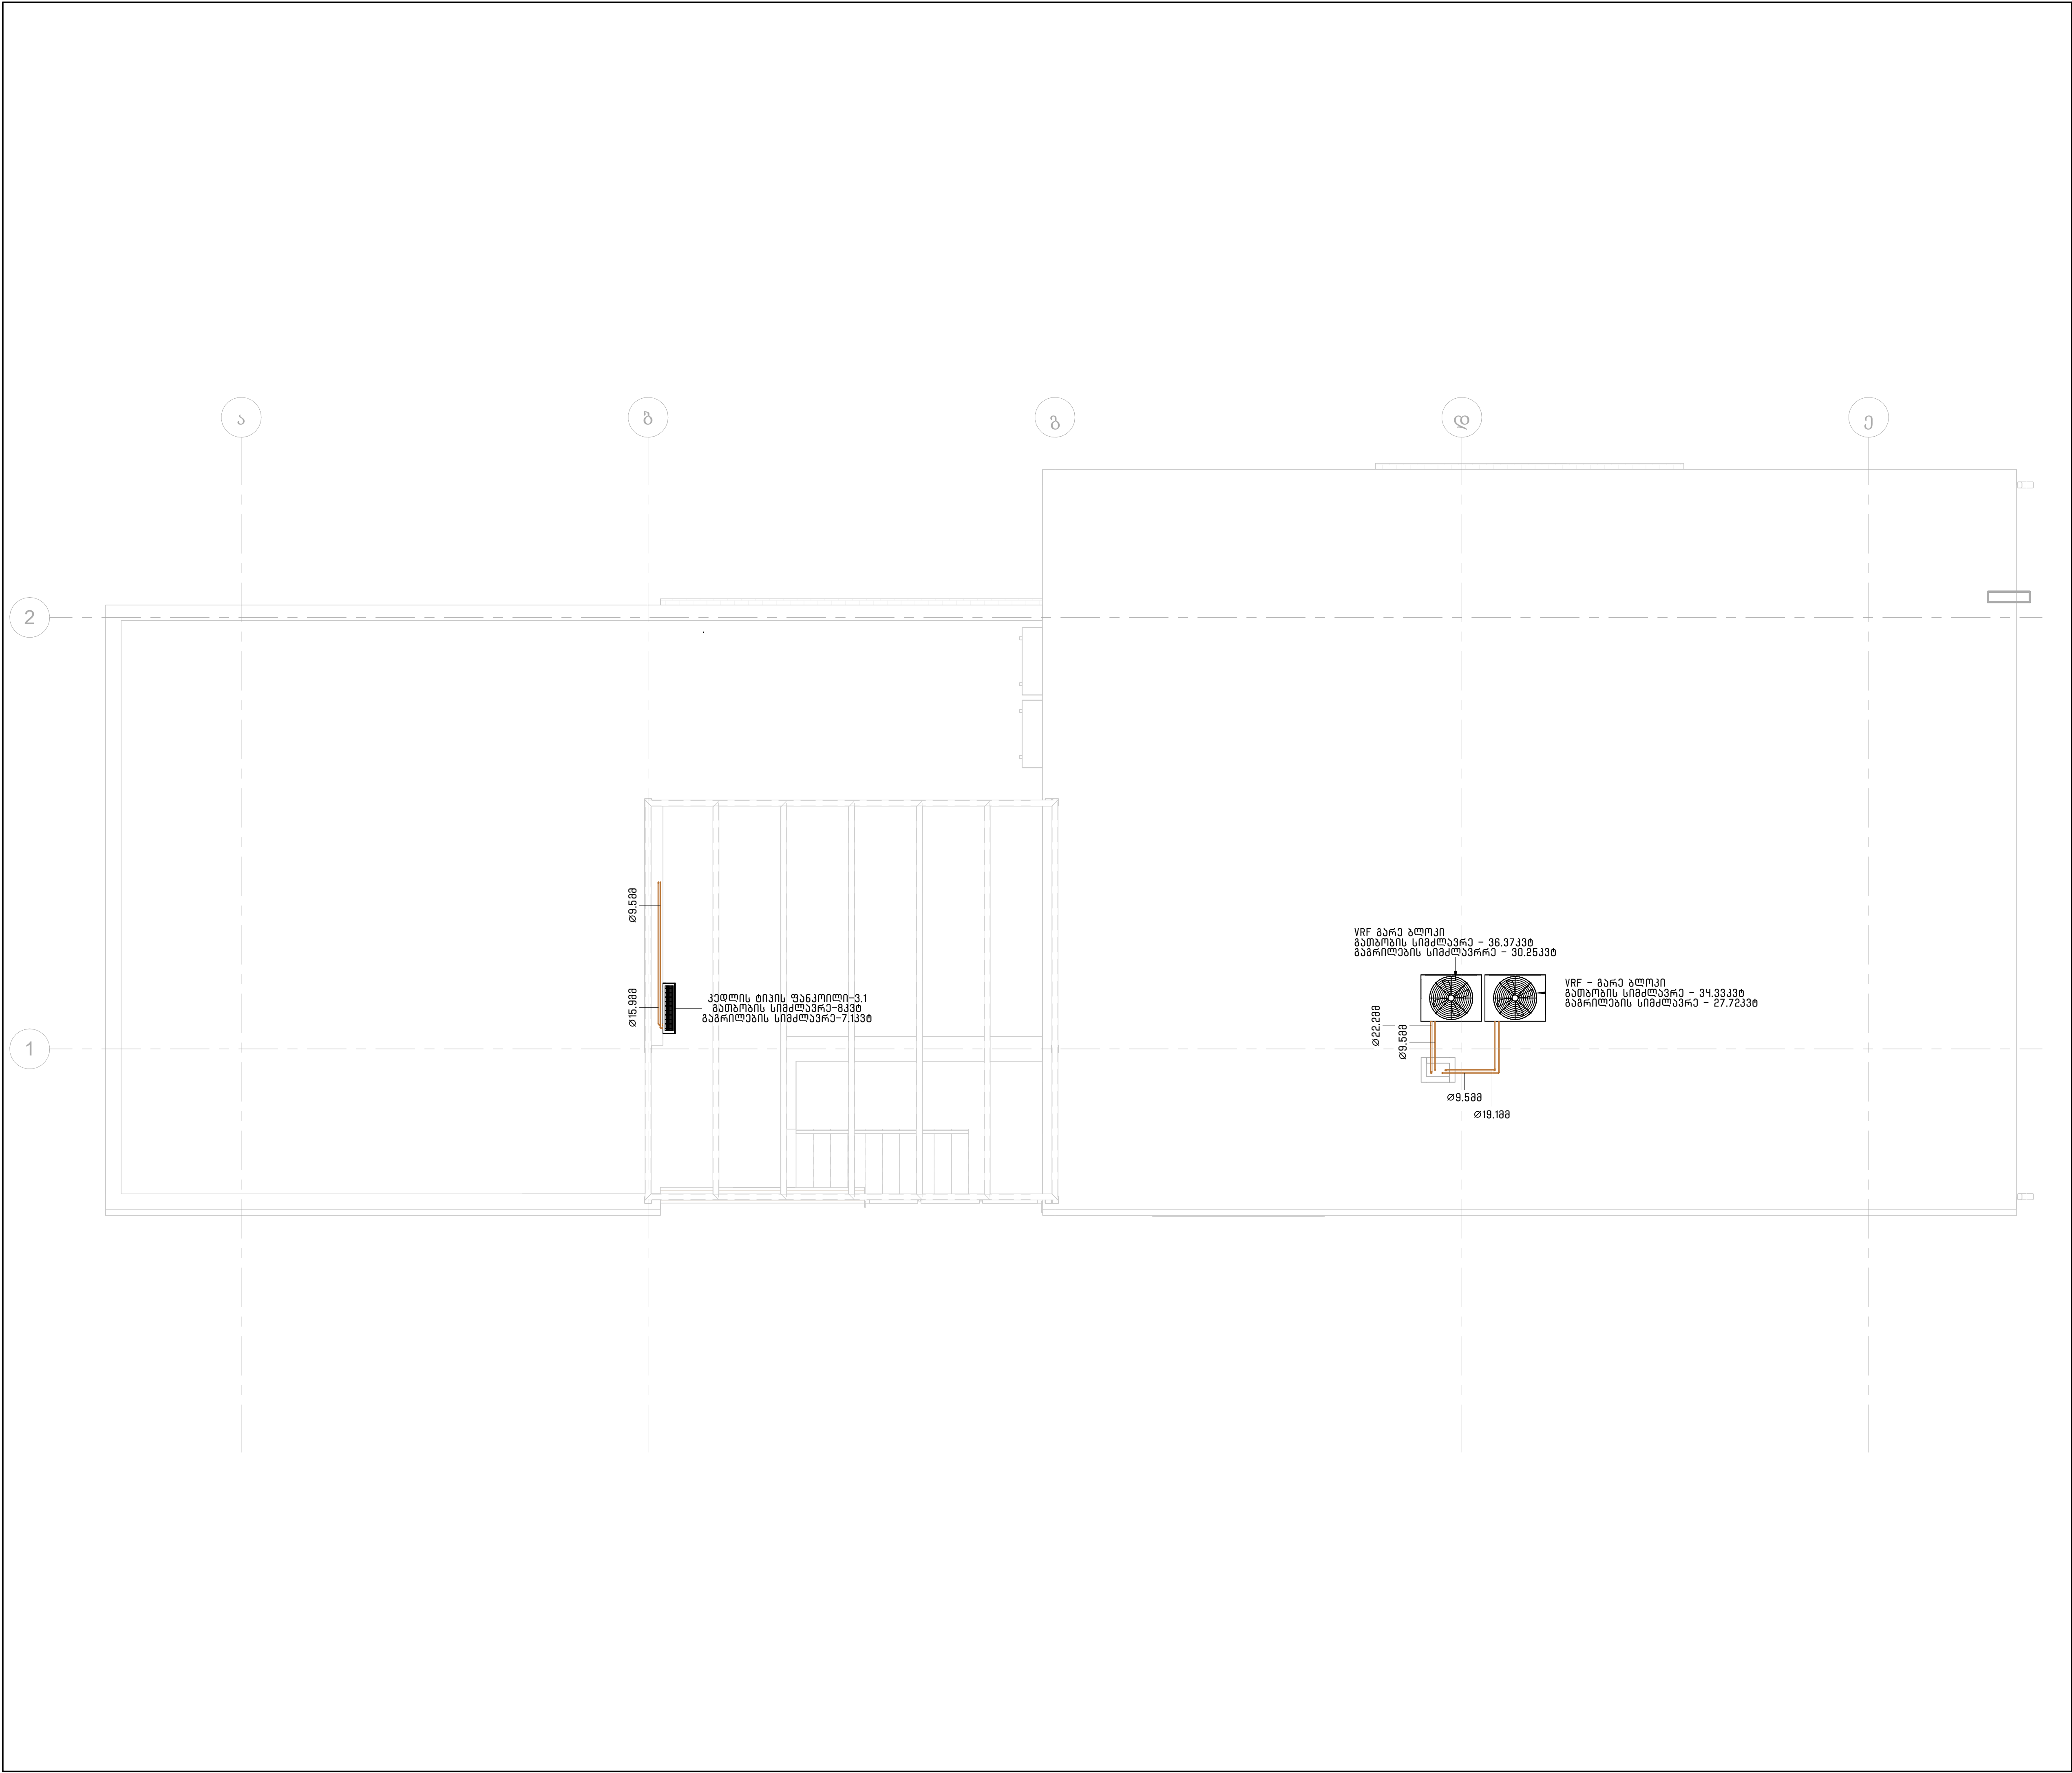

LEGEND:
სილინების მილი

კაბელი


კედლის ტიპის ფანქოილი

NOTES:
შენიშვნები:

CLIENT:
დაამუშავა:

შ.პ.ს. ბანკი

DESIGN COMPANY:
დაამუშავებელი კომპანია:



E-MAIL: INFO@ZERONE.GE
WEBSITE: ZERONE.GE

COMPANY: LTD "ZERONE"
საქართველო, შპს, "ზერონი"
IDENTIFICATION CODE:
საიდენტიფიკაციო კოდი:
405696467
COMPANY NUMBER:
კომპანიის მისამართი:
+995 511 22 33 00
COMPANY ADDRESS:
GEORGIA, TBILISI, GODERDI
CHOKHELI STR. 17
E-MAIL: INFO@ZERONE.GE
WEBSITE: ZERONE.GE

CHIEF EXECUTIVE OFFICER:
დირექტორი:
G. DEVDARIANI / გ. დავარიანი

CHIEF TECHNICAL OFFICER:
მექანიკური დირექტორი:
N. JACOBSON / ნ. ჯაკობსონი

DISCIPLINE HEAD ENGINEER:
მინერალ. ხელმძღვანელი:
G. DEVIDZE / გ. დავიძე

PROJECT CHECKED BY:
პროექტი შეამოწმა:
I. KAPANADZE / ი. კაპანაძე

PROJECT DRAWN BY:
პროექტი დახატა:
N.KENTCHADZE / ნ.კენტჩაძე

PROJECT:
პროექტის დასახელება:

პროექტი სახლი ტაბახშელაში

HVAC DOCUMENTATION
გათვლით-გამრიცხვა, კონდიტორის
დოკუმენტაცია

CONTENT:
საჩვენებელი:

გამრიცხვა - +8.500

PLAN SCALE AND SHEET SIZE:
გამრიცხვის მასშტაბი და ფურცლის ზომა:

A1, 1:50

PROJECT პროექტი	AUTHOR ავტორი	DISCIPLINE დისციპლინა	ELEV/SCH ნიშნული	CODE კოდი	REVISION რევიზია
PROJECT NUMBER	ZRN	HVAC	F04	2110	R00