



ZERONE

დამკვეთი: შ.პ.ს. ტენიო


პროექტის ნაწილი

WC ვანტილაცია

ობიექტის დასახელება

კერძო სახლი ტაბახმელაში

12/16/24

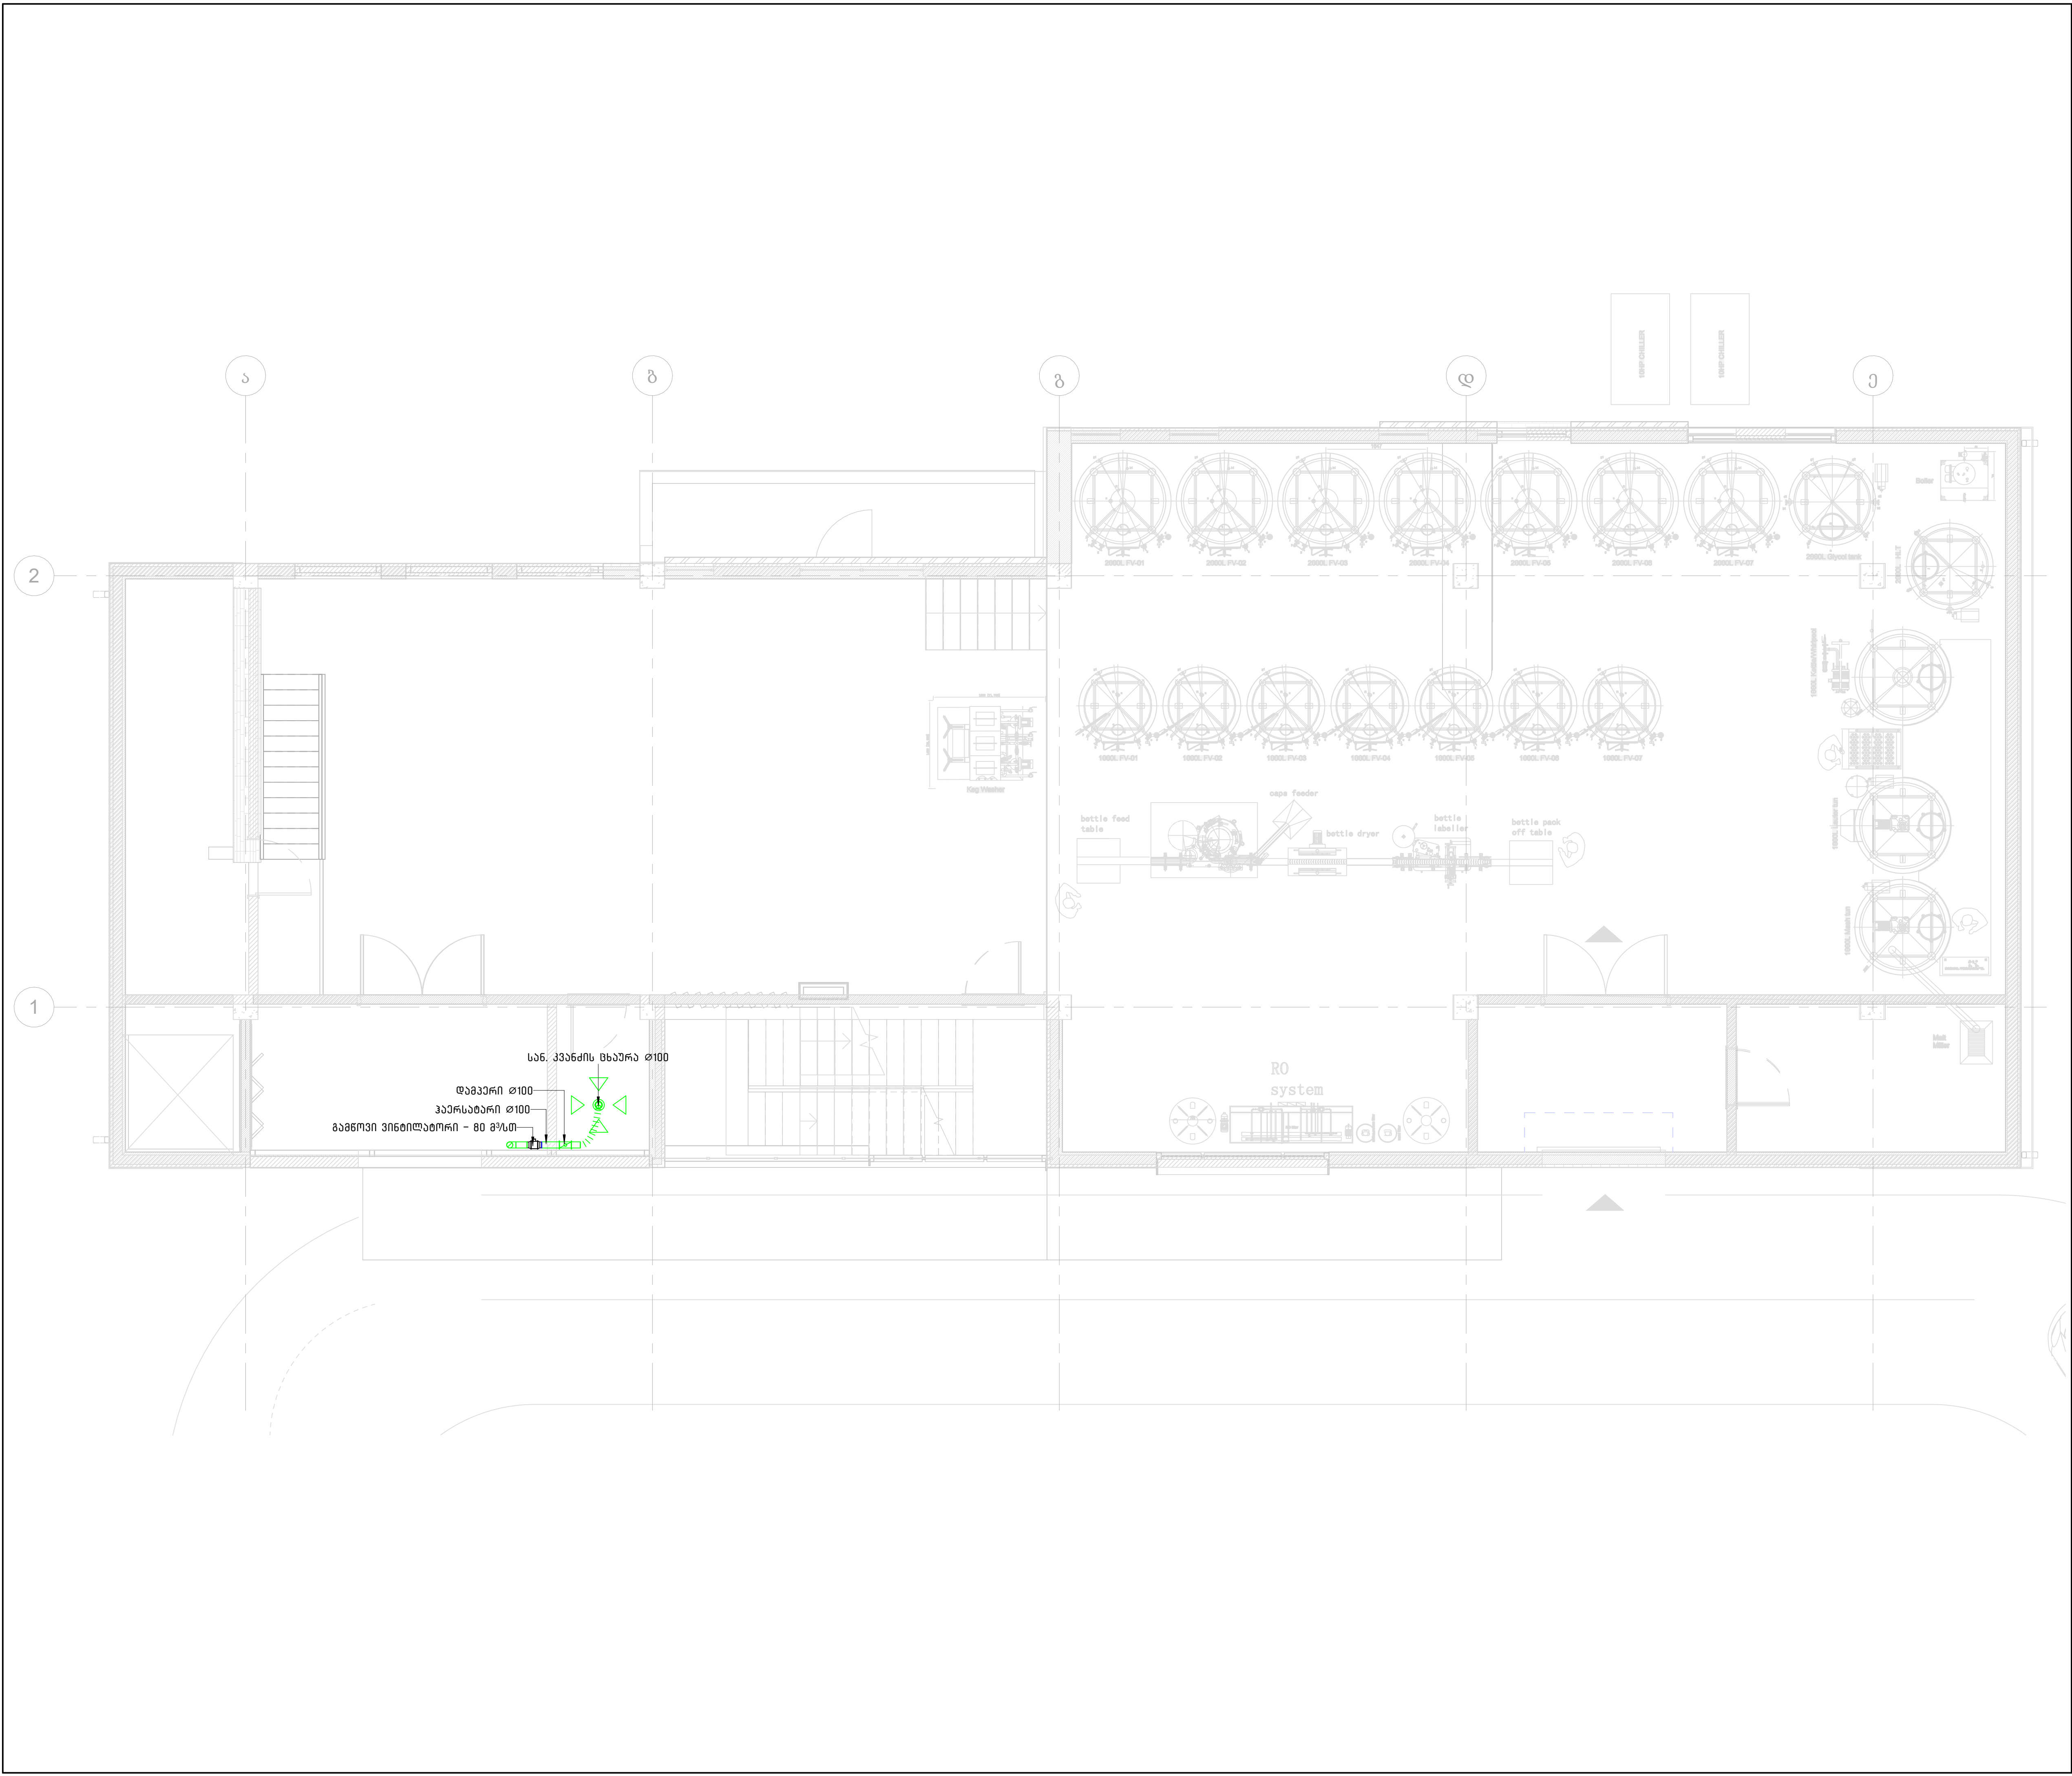

LEGEND:
შენიშვნები:

გამწოვი ჰაერსაბარი

სან. კვანძის მხარე

დაცარი

NOTES:
შენიშვნები:

CLIENT:
დაცარი:

გ.პ.ს. მსოფლიო

DESIGN COMPANY:
დაცარი/შენიშვნები კომპანია:

E-MAIL: INFO@ZERONE.GE
WEBSITE: ZERONE.GE

COMPANY: LTD "ZERONE"
კომპანია: გ.პ.ს. "ზერონი"
IDENTIFICATION CODE:
საიდენტიფიკაციო კოდი: 405696467
COMPANY NUMBER:
კომპანიის მისამართი: +995 511 22 33 00
COMPANY ADDRESS:
GEORGIA, TBILISI, GODERDZI
CHOKELI STR. 17
კომპანიის მისამართი:
საბურთალოს რაიონი, გოდერძი
ჩოქელი ქ. 17

CHIEF EXECUTIVE OFFICER:
დირექტორი:
G. DEVDARIANI / გ. დავარიანი

CHIEF TECHNICAL OFFICER:
ტექნიკური დირექტორი:
N. JACOBSON / ნ. ჯაკობსონი

DISCIPLINE HEAD ENGINEER:
მშენებელი. ხელმძღვანელი:
G. DEVIDZE / გ. დავიძე

PROJECT CHECKED BY:
პროექტი შეამოწმა:
I. KAPANADZE / ი. კაპანაძე

PROJECT DRAWN BY:
პროექტი დახატა:
N.KENTCHADZE / ნ.კენტჩაძე

PROJECT:
პროექტის დასახელება:

პროექტის სახელი დასახელება

HVAC DOCUMENTATION
გათვლით-გამგზავნა. კვანძის
დოკუმენტაცია

CONTENT:
საჩვენებელი:

WC კვანძისთვის - -1.400/+0.000

PLAN SCALE AND SHEET SIZE:
განმარტების და ფურცლის ზომა:

A1, 1:50

PROJECT პროექტი	AUTHOR ავტორი	DISCIPLINE დისციპლინა	ELEV./SCH ნიშნული/სკეტი	CODE კოდი	REVISION რევიზია
PROJECT NUMBER	ZRN	HVAC	B01/G00	2202	R00



LEGEND:

გამწოვი ჰაერსაბარი

სან.კვანძის მხარე

დაფერი

NOTES:

განმარტება:

CLIENT:

განმარტება:

გ.პ.ს. ბანკი

DESIGN COMPANY:

განმარტება:

COMPANY: LTD "ZERONE"

IDENTIFICATION CODE:

საინჟინერო-პროექტური კომპანია

COMPANY NUMBER:

საინჟინერო-პროექტური კომპანია

COMPANY ADDRESS:

საინჟინერო-პროექტური კომპანია

E-MAIL: INFO@ZERONE.GE

WEBSITE: ZERONE.GE

CHIEF EXECUTIVE OFFICER:

გ. დევიძი

CHIEF TECHNICAL OFFICER:

ნ. კაცოვი

DISCIPLINE HEAD ENGINEER:

გ. დევიძი

PROJECT CHECKED BY:

ნ. კაცოვი

PROJECT DRAWN BY:

ნ. კაცოვი

PROJECT:

განმარტება:

პროექტის სახელი

HVAC DOCUMENTATION

განმარტება-განმარტება, კვანძის

სახელი


WC კვანძის

სახელი

PLAN SCALE AND SHEET SIZE:

განმარტება: 1:50

PROJECT	AUTHOR	DISCIPLINE	ELEV/SCH	CODE	REVISION
NUMBER	ZRN	HVAC	F02/F03	2203	R00

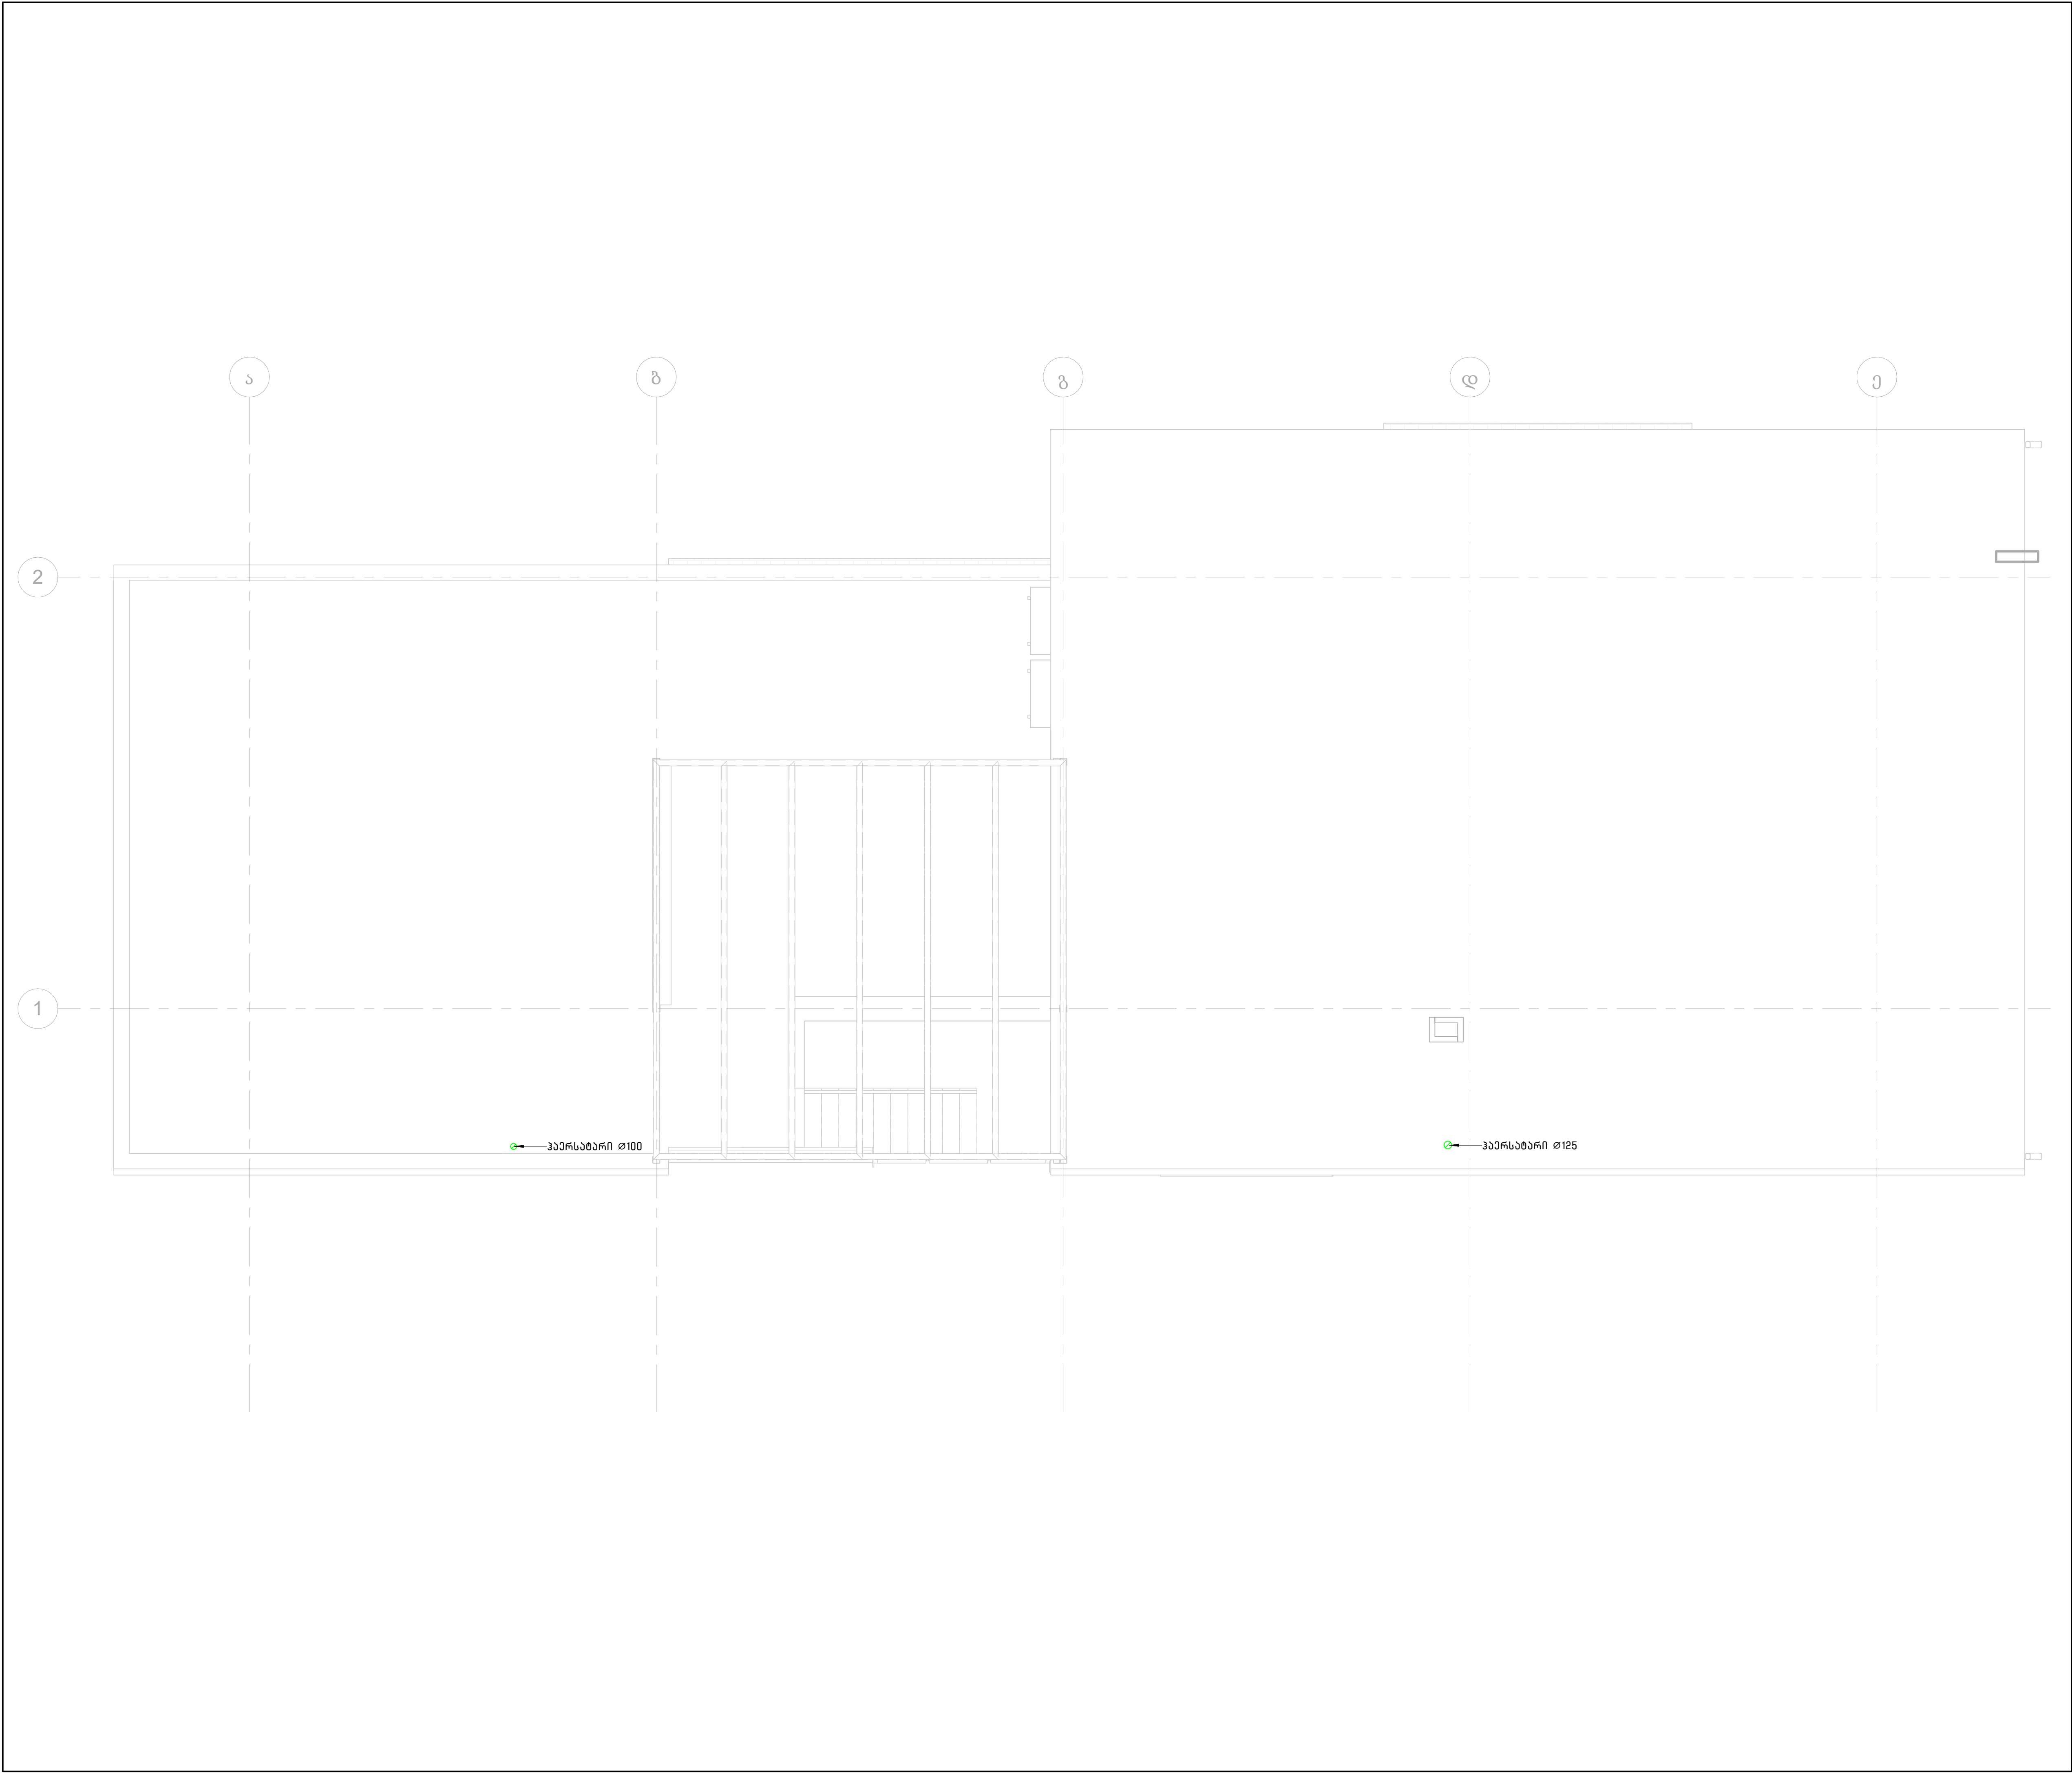

LEGEND:
შენიშვნები:

გამწევი ჰაერსაბარი

სან. კვანძის მხარე

დაცვა

NOTES:
შენიშვნები:

CLIENT:
დაამუშავა:

შ.პ.ს. ტანო

DESIGN COMPANY:
დაამუშავებელი კომპანია:

შ.პ.ს. "ზერონი"

IDENTIFICATION CODE:
საიდენტიფიკაციო კოდი:
405696467

COMPANY NUMBER:
კომპანიის მისამართი:
+995 511 22 33 00

COMPANY ADDRESS:
GEORGIA, TBILISI, GODEROZI
CHOKHELI STR. 17

E-MAIL: INFO@ZERONE.GE
WEBSITE: ZERONE.GE

CHIEF EXECUTIVE OFFICER:
დირექტორი:
G. DEVDARIANI / გ. დავარიანი

CHIEF TECHNICAL OFFICER:
ტექნიკური დირექტორი:
N. JACOBSON / ნ. ჯაკობსონი

DISCIPLINE HEAD ENGINEER:
მინერალ. ხელმძღვანელი:
G. DEVIDZE / გ. დავიძე

PROJECT CHECKED BY:
პროექტი შეამოწმა:
I. KAPANADZE / ი. კაპანაძე

PROJECT DRAWN BY:
პროექტი დახატა:
N.KENTCHADZE / ნ. კენტჩაძე

PROJECT:
პროექტის დასახელება:

პროექტის სახელი და სახელწოდება

HVAC DOCUMENTATION
გათვლით-გამგზავნა, კონსტრუქციის
დოკუმენტაცია

CONTENT:
საჩვენებელი:

WC კონსტრუქცია - +8.500

PLAN SCALE AND SHEET SIZE:
განმარტების და ფურცლის ზომა:

A1, 1:50

PROJECT პროექტი	AUTHOR ავტორი	DISCIPLINE დისციპლინა	ELEV./SCH ნიმუშა/სკეტი	CODE კოდი	REVISION რევიზია
PROJECT NUMBER	ZRN	HVAC	F04	2204	R00